

会签栏

Counter sign

建筑 Architecture	暖通 HVAC	
结构 Structure	给排水 Plumbing	
电气 Electricity		

修改及建议记录

Revisions and Submission

编号 No.	修改及建议	日期 Date
1		
2		

出图专用章

PLOT STAMP

项目负责人 Project Chief	姜永顺	
专业负责人 Sub Chief	袁常思	
设计人 Designed by	李晓	
制图人 Designed by	李晓	
校对 Checked by	曹蕾	
审核人 Checked by	袁常思	
审定人 Approved by	姜永顺	

签章

Seal

建设单位 Client	平阳县昆阳镇人民政府
----------------	------------

工程名称 Project	
-----------------	--

子项名称 Sub-Project	
---------------------	--

工程编号 Project No.	子项编号 Item No.
---------------------	------------------


图名 Drawing Title	公交车站详图(二)
---------------------	-----------

专业 Professional	景观	图号 Drawing No.	景施-02
--------------------	----	-------------------	-------


比例 Scale	见图	版号 Version No.	1
-------------	----	-------------------	---

设计阶段 Design Stage	施工图
----------------------	-----


设计日期 Design Date	2018.01.19
---------------------	------------

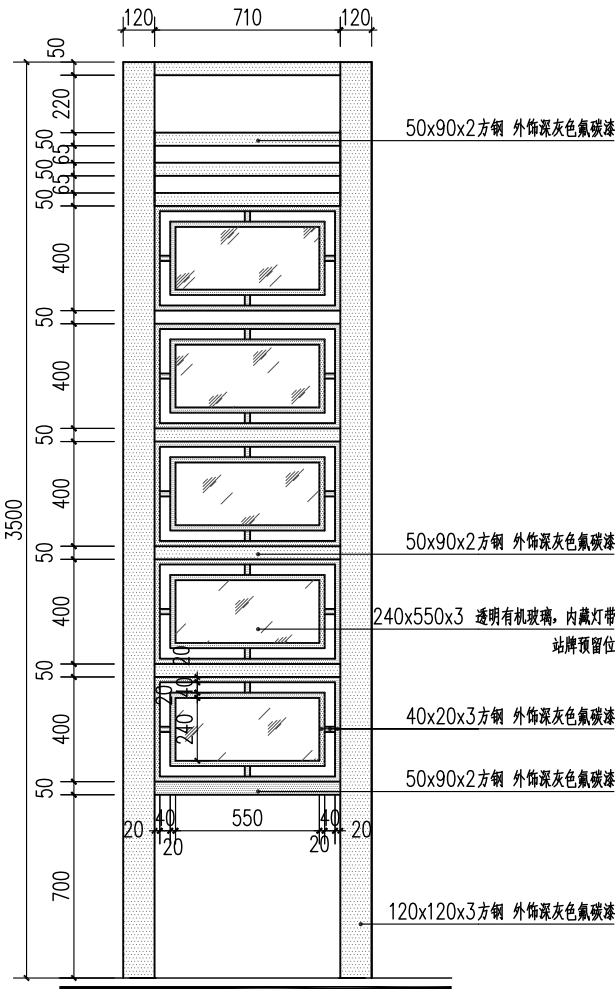


站牌立面 1:20

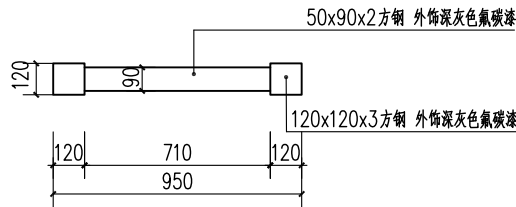


站牌平面 1:20

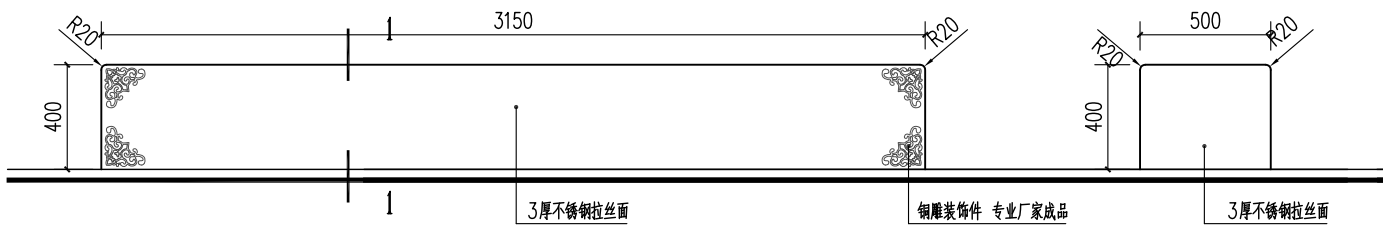


座凳立面 1:20

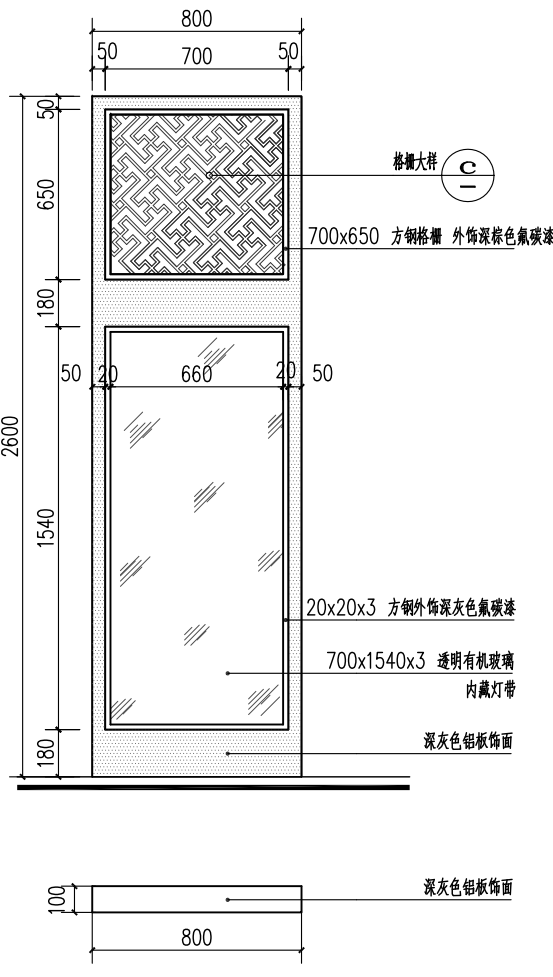


广告牌平面 1:20

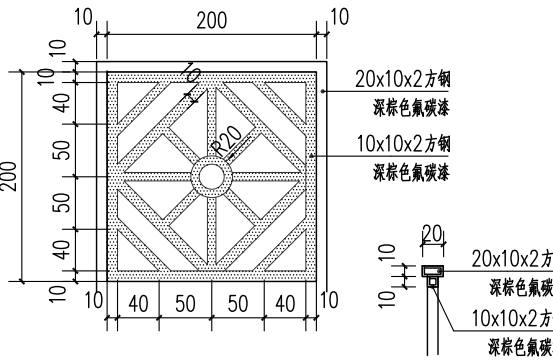

铁艺大样 1:5

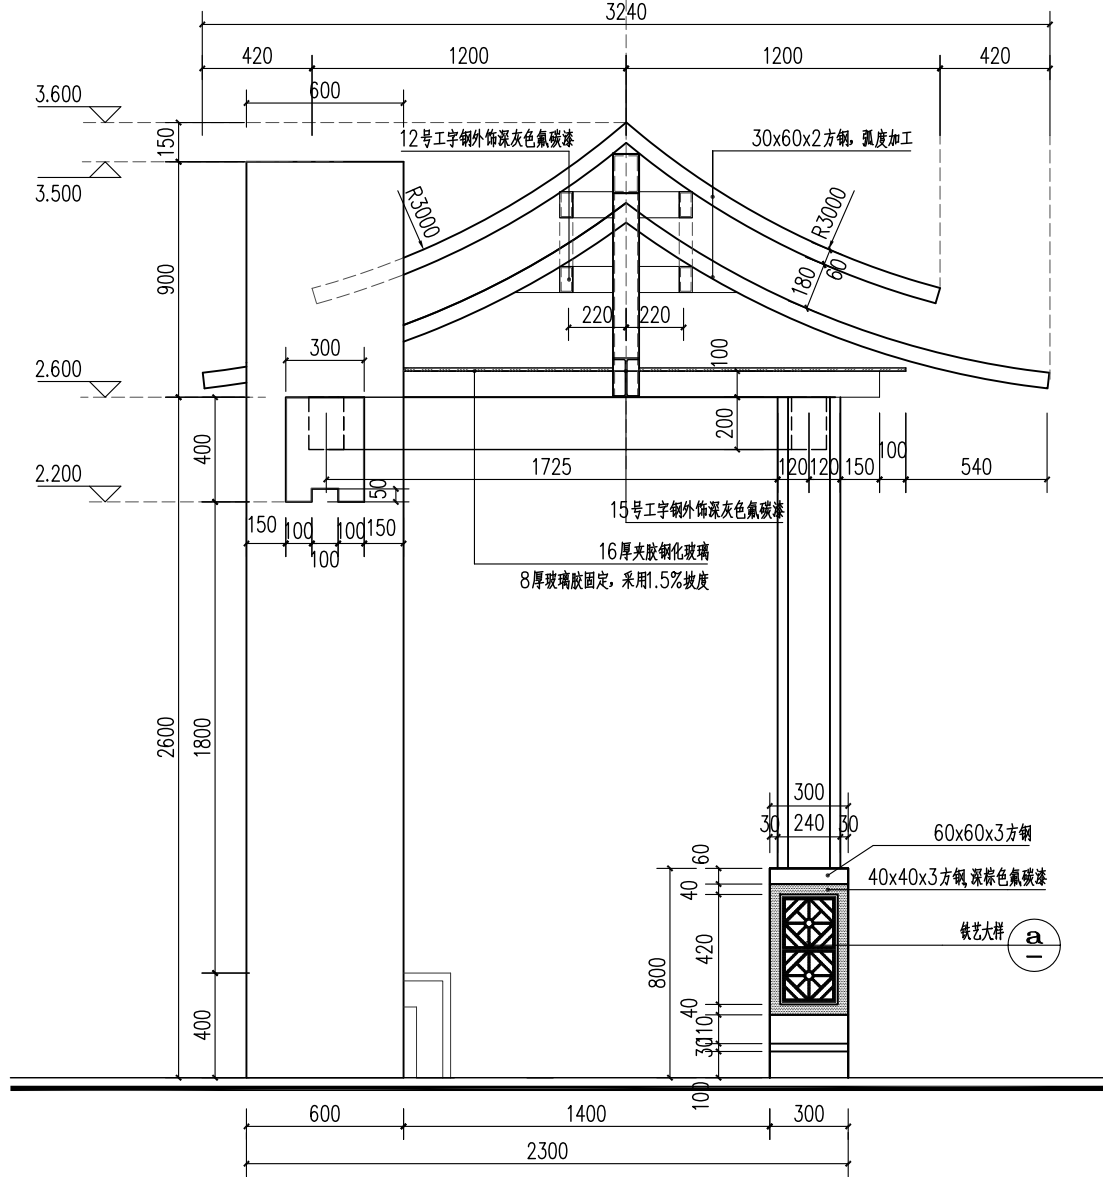

公交站侧立面图 1:20

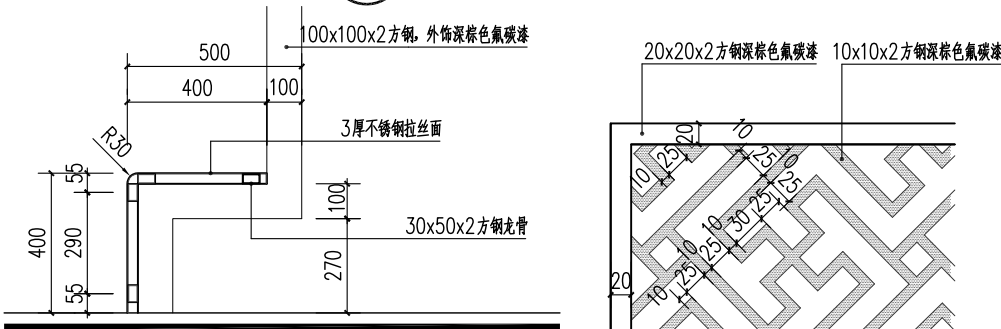

座凳1-1断面 1:15



格栅大样 1:5

说明:

- 所有金属构件焊接节点应达到相应的强度要求,焊缝必须打磨后才能按设计需要处理完面。
- 钢结构材料采用Q235(即A3)钢材,钢材要求具有标准强度,伸长率,屈服强度及硫、磷含量的合格保证书,以及碳含量有保证书,符合GB700-88结构钢技术条件,须经过防锈处理后方可使用。如未作特殊说明,均为热镀锌防锈。
- 广告牌橱窗、站牌等玻璃均设开启面,需专业厂家安装,内置灯光及液压杆。