
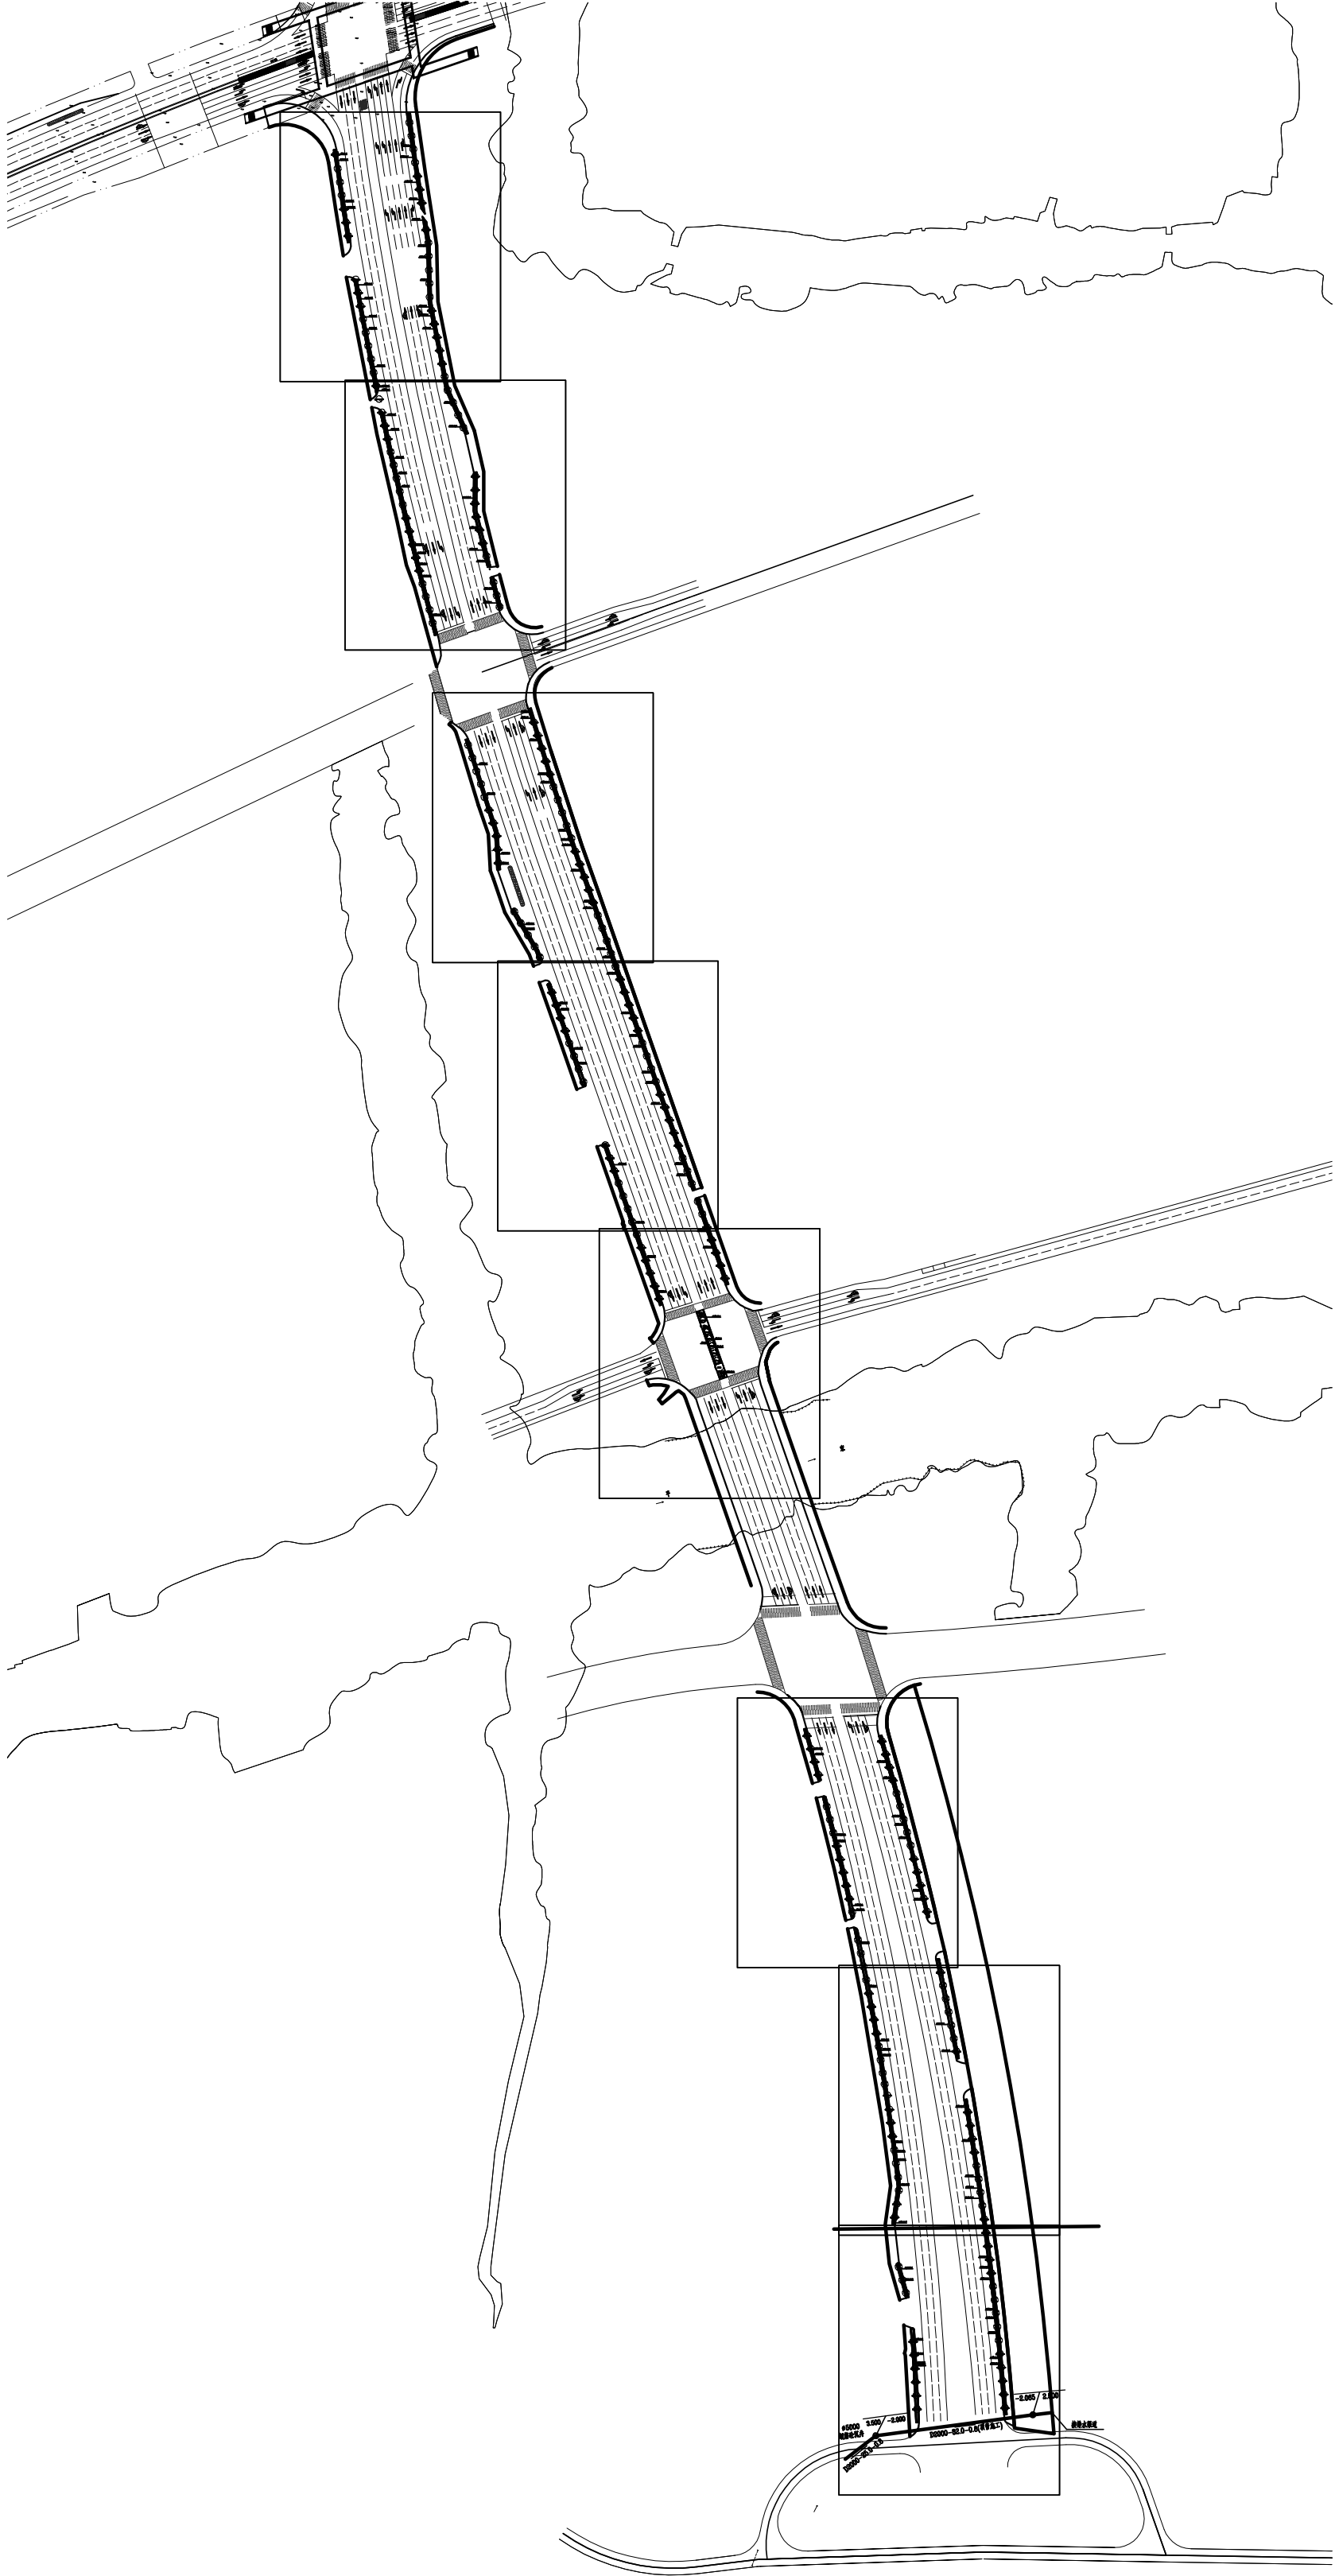


[illegible]

<div><div><div><div><div></div><div>PAN-CHINA</div></div><div>泛华建设集团有限公司</div><div>PAN-CHINA CONSTRUCTION GROUP Co.,Ltd</div></div><div><div>建设行政主管部门 审批、市政行业（燃气、轨道交通除外）甲级、 风景园林工程设计专项甲级、公路行业（公路）专业乙级</div><div>证书编号：A111002223</div><div>编制单位：泛华建设集团有限公司 证书编号：【建】城规编第（121255）号</div></div></div></div>									
会签栏 Countersign									
建 筑 Architecture		暖 通 HVAC							
结 构 Structure		给 排 水 Plumbing							
电 气 Electricity									
修改及建议记录 Reasons and Submission									
编号 No.		修改及建议						日期 Date	
1									
2									
出图专用章 PLOT STAMP									
签字 Sined									
建设单位 Client	平阴城市中心区开发建设有限公司								
工程名称 Project	城东新区民生大道、万豪公路 (白垩河凤凰山麓北入口, 7字型) 市政化工程								
子项名称 Sub-Project	景观								
工程编号 Project No.	SJLZ306J-17-17683							子项编号 Item No.	
图名 Drawing Title	目录								
专业 Professional	景观	图号 Drawing No.							
比例 Scale		版本号 Version No.	1						
设计阶段 Design Stage	施工图								
设计日期 Design Date	2017. 12								



1绿化分区平面图 1:3000

会签栏 Countersign			
建筑 Architecture		暖通 HVAC	
结构 Structure		给排水 Plumbing	
电气 Electricity			
修改及建议记录 Revisions and Submission			
编号 No.	修改及建议		日期 Date
1			
2			
出图专用章 Plot Stamp			
项目负责人 Project Chief	滕进美	滕进美	
专业负责人 Sub Chief	曹蕾	曹蕾	
设计人 Designed by	康雪峰	康雪峰	
制图人 Designed by	康雪峰	康雪峰	
校对人 Checked by	李晓	李晓	
审核人 Checked by	杜海鹰	杜海鹰	
审定人 Approved by	杜海鹰	杜海鹰	
盖章 Seal			
建设单位 Client	平阳城市中心区开发有限公司		
工程名称 Project	城东新区昆东大道、万鳌公路 (白垩河凤凰山隧洞北入口, 7字型) 市政化工程		
子项名称 Sub-Project	景观		
工程编号 Project No.	SJZ305J-17-17633	子项编号 Item No.	
图名 Drawing Title	昆东大道以南绿化分区图		
专业 Professional	景观	图号 Drawing No.	LS-01
比例 Scale		版号 Version No.	1
设计阶段 Design Stage	施工图		
设计日期 Design Date	2017.12		


		会签栏 Countersign			
建筑 Architecture		暖通 HWC			
结构 Structure		给排水 Plumbing			
电气 Electricity					
修改及建议记录 Revisions and Submission					
编号 No.	修改及建议		日期 Date		
1					
2					

出图专用章
Plot Stamp





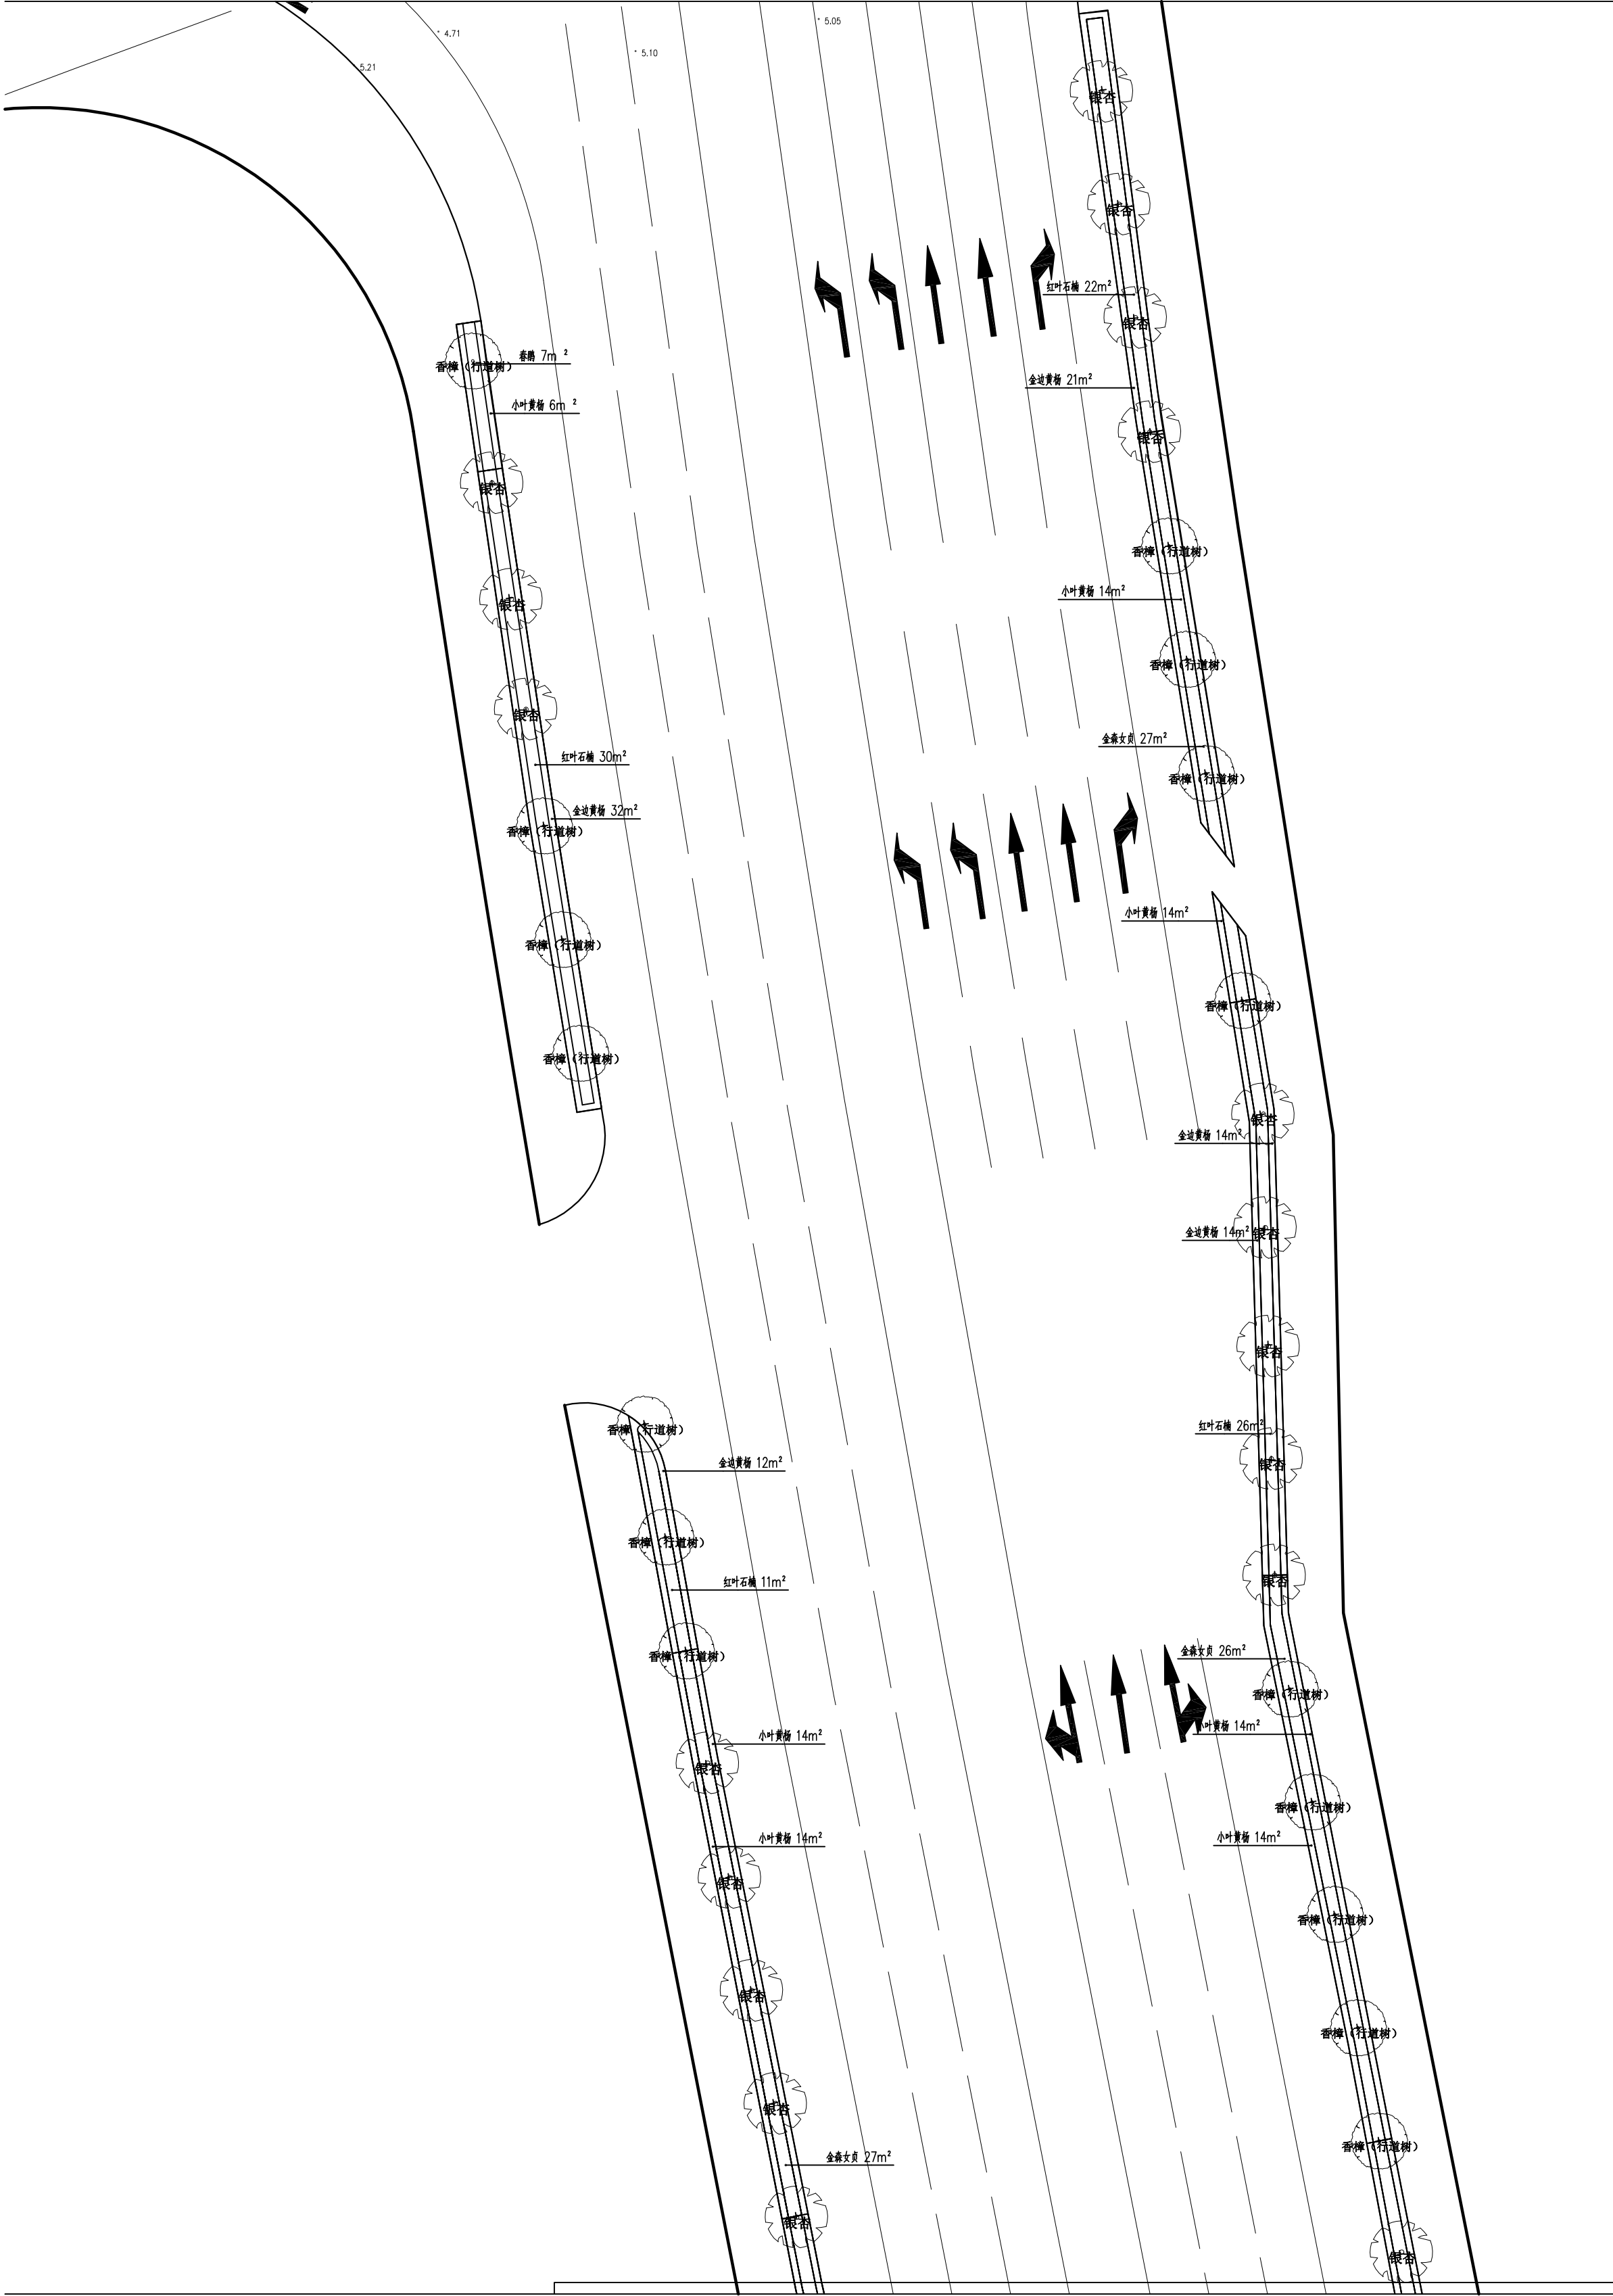


项目负责人	滕进美	陈也工
专业负责人	曹蕾	林芳
设计人	康雪峰	陈芳
制图人	康雪峰	陈芳
校对人	李晓	陈芳
审核人	杜海鹰	杜海鹰
审定人	杜海鹰	杜海鹰
批准人		


盖章
Seal

建设单位	平阳城市中心区开发有限公司		
工程名称	城泰新区昆东大道、万泰公路 (白垩河凤凰山隧洞北入口、7号型)市政化工程		
子项名称	景观		
工程编号	SJZ305J-17-17633	子项编号	
图名	区块一绿化布置平面图		
专业	景观	图号	LS-02
比例	1	版号	1
设计阶段	施工图		
设计日期	2017.12		



区块一绿化布置平面图 1:300

会签栏 Countersign			
建筑 Architecture		暖通 HVAC	
结构 Structure		给排水 Plumbing	
电气 Electricity			
修改及建议记录 Revisions and Submission			
编号 No.	修改及建议		日期 Date
1			
2			
出图专用章 PLOT STAMP			
项目负责人 Project Chief	滕进美		
专业负责人 Sub Chief	曹 蕾		
设计人 Designed by	康雪峰		
制图人 Designed by	康雪峰		
校对人 Checked by	李 晓		
审核人 Checked by	杜海鸢		
审定人 Approved by	杜海鸢		
盖章 Seal			
建设单位 Client	平阳城市中心区开发有限公司		
工程名称 Project	城东新区昆东大道、万鳌公路 (白垆河 凤凰山隧洞北入口, 7字型) 市政化工程		
子项名称 Sub-Project	景观		
工程编号 Project No.	SJZ305J-17-17633	子项编号 Item No.	
图名 Drawing Title	区块二绿化布置平面图		
专业 Professional	景观	图号 Drawing No.	LS-03
比例 Scale		版号 Version No.	1
设计阶段 Design Stage	施工图		
设计日期 Design Date	2017.12		

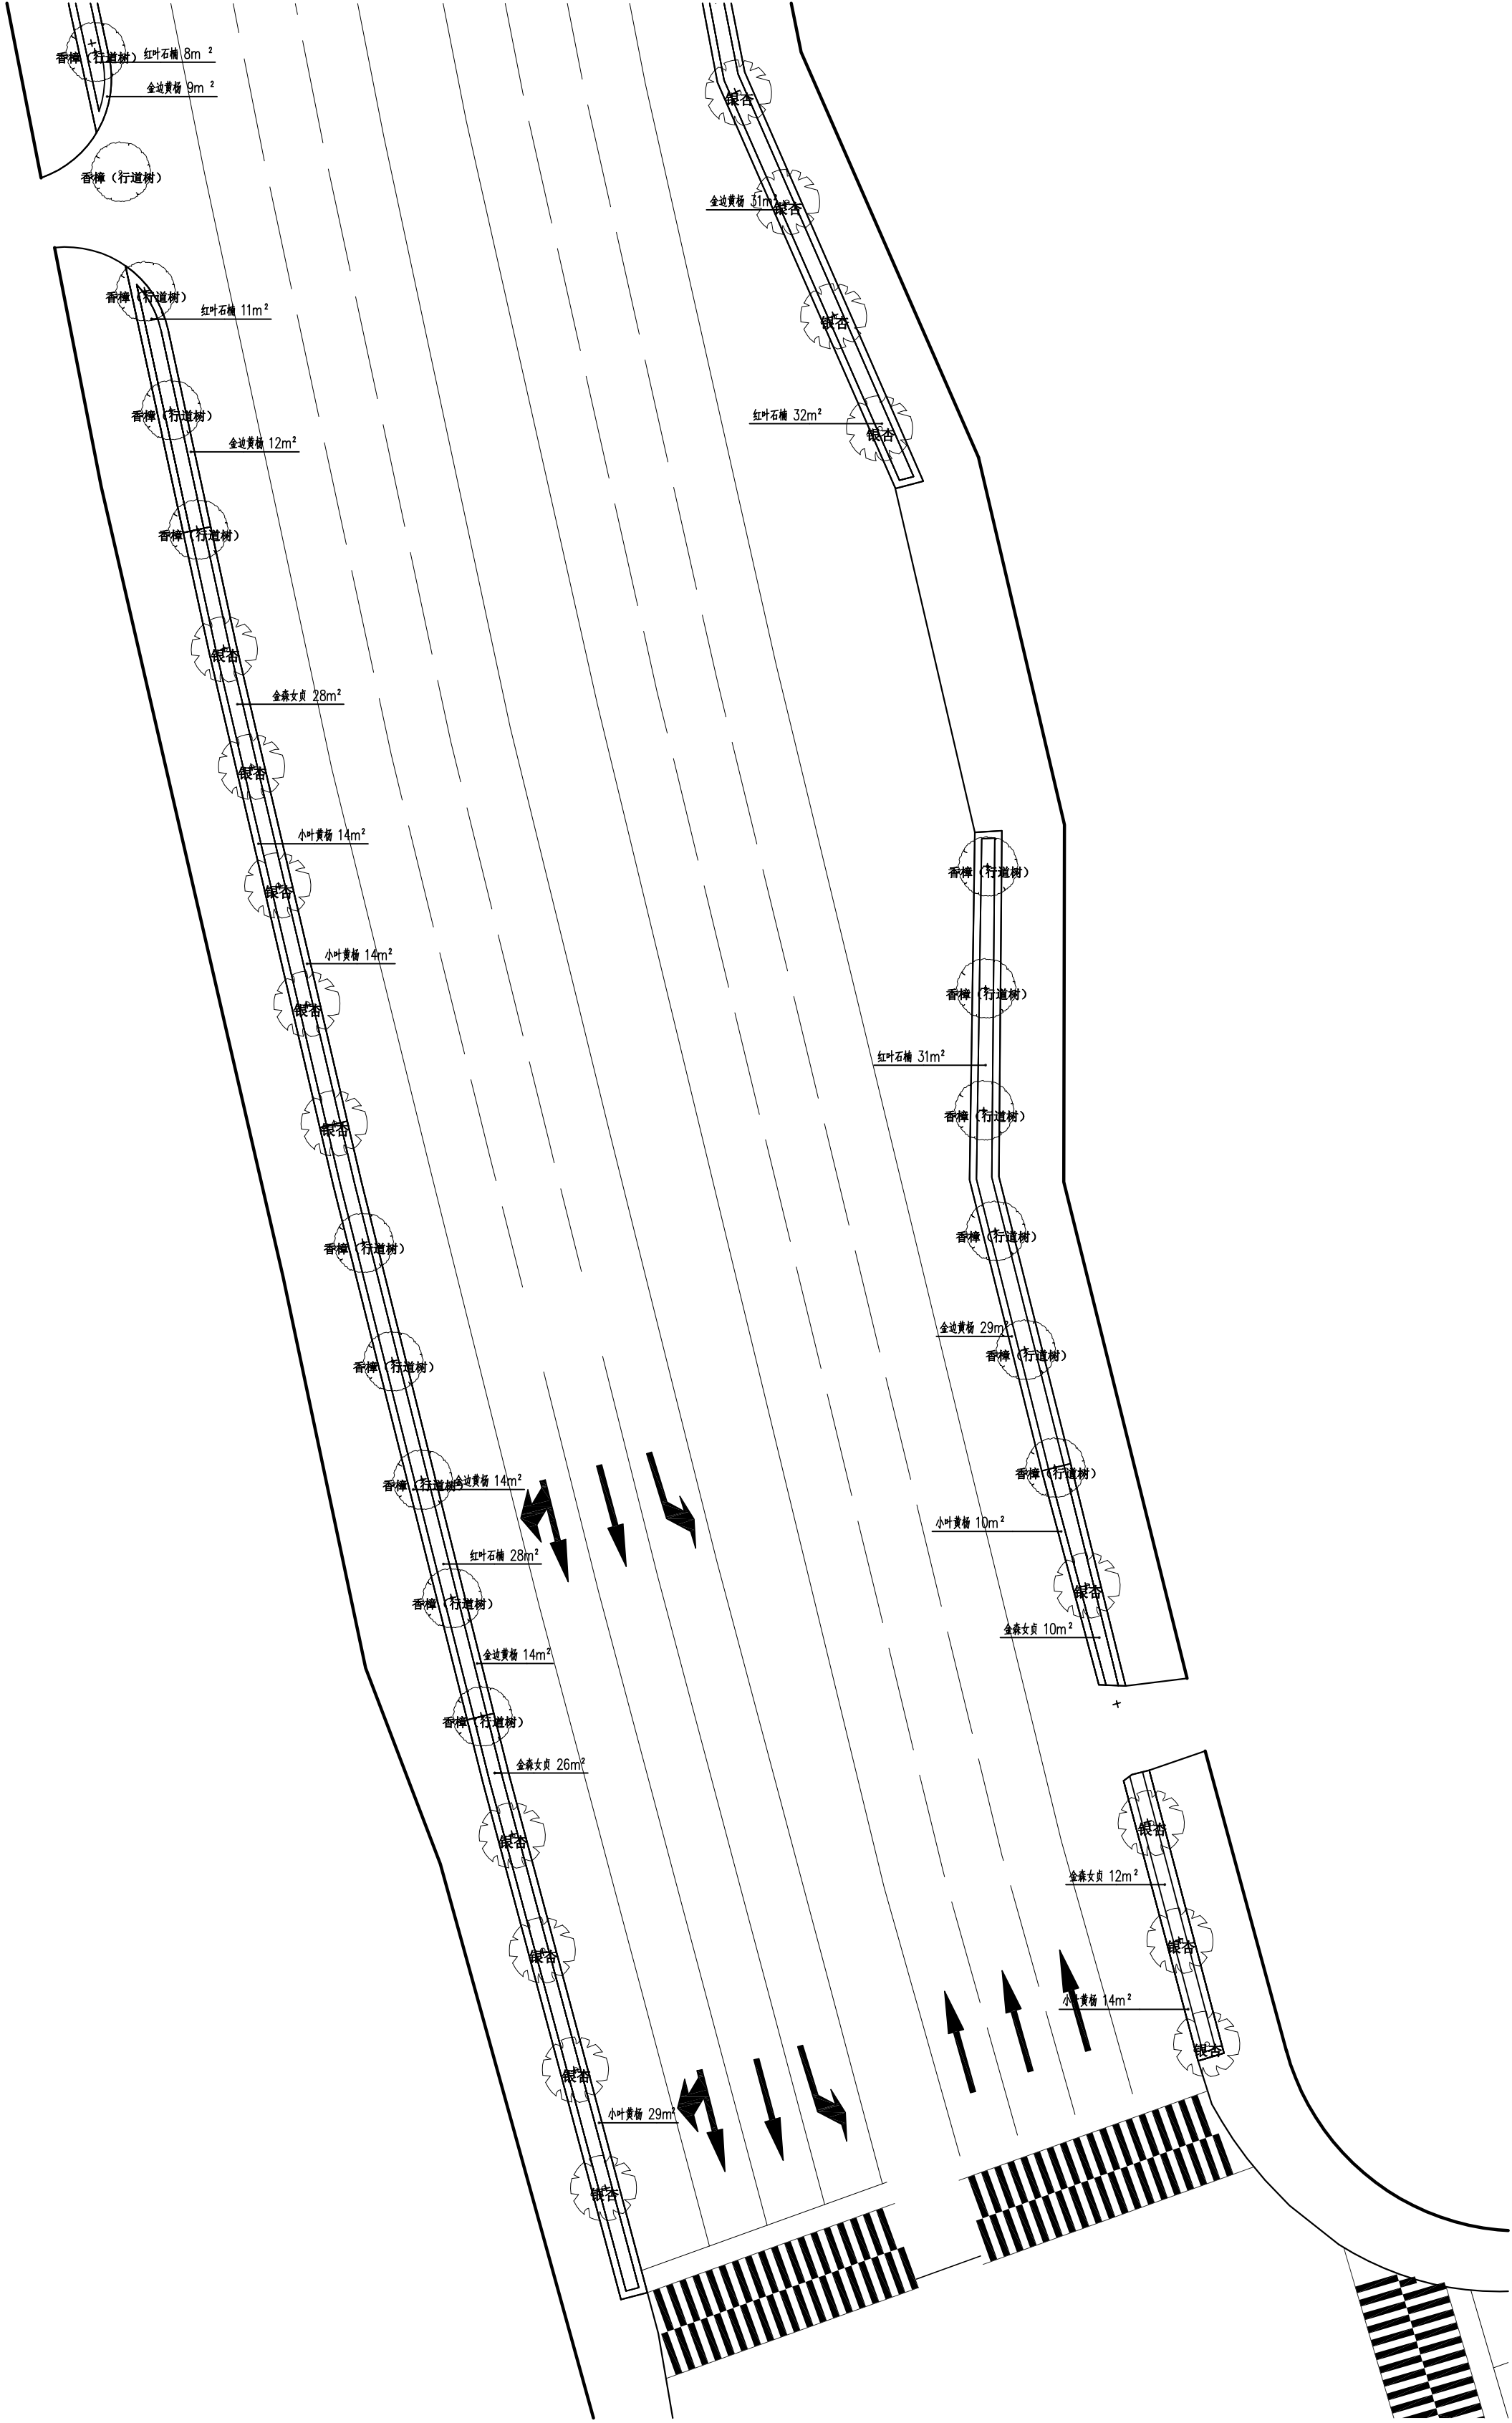

区块二绿化布置平面图 1:300

会签栏		暖通	
建筑		HVAC	
结构		给排水	
电气			


修改及建议记录		修改及建议		日期
编号	No.			Date
1				
2				

出图专用章
Plot Stamp

项目负责人	滕进美	项目专业人	滕进美
专业负责人	曹蕾	设计人	曹蕾
设计人	康雪峰	制图人	康雪峰
制图人	康雪峰	校对	李 晓
校对	李 晓	审核人	杜海鸢
审核人	杜海鸢	审定人	杜海鸢
审定人	杜海鸢	盖章	

建设单位	平阳城市中心区开发建设有限公司		
工程名称	城泰新区昆东大道、万泰公路 (白垩河凤凰山隧洞北入口、7号型) 市政化工程		
子项名称	景观		
工程编号	SJZ305J-17-17633	子项编号	
图 名	区块三绿化布置平面图		

专业	景观	图号	LS-04
比例		版号	1
设计阶段	施工图		
设计日期	2017.12		

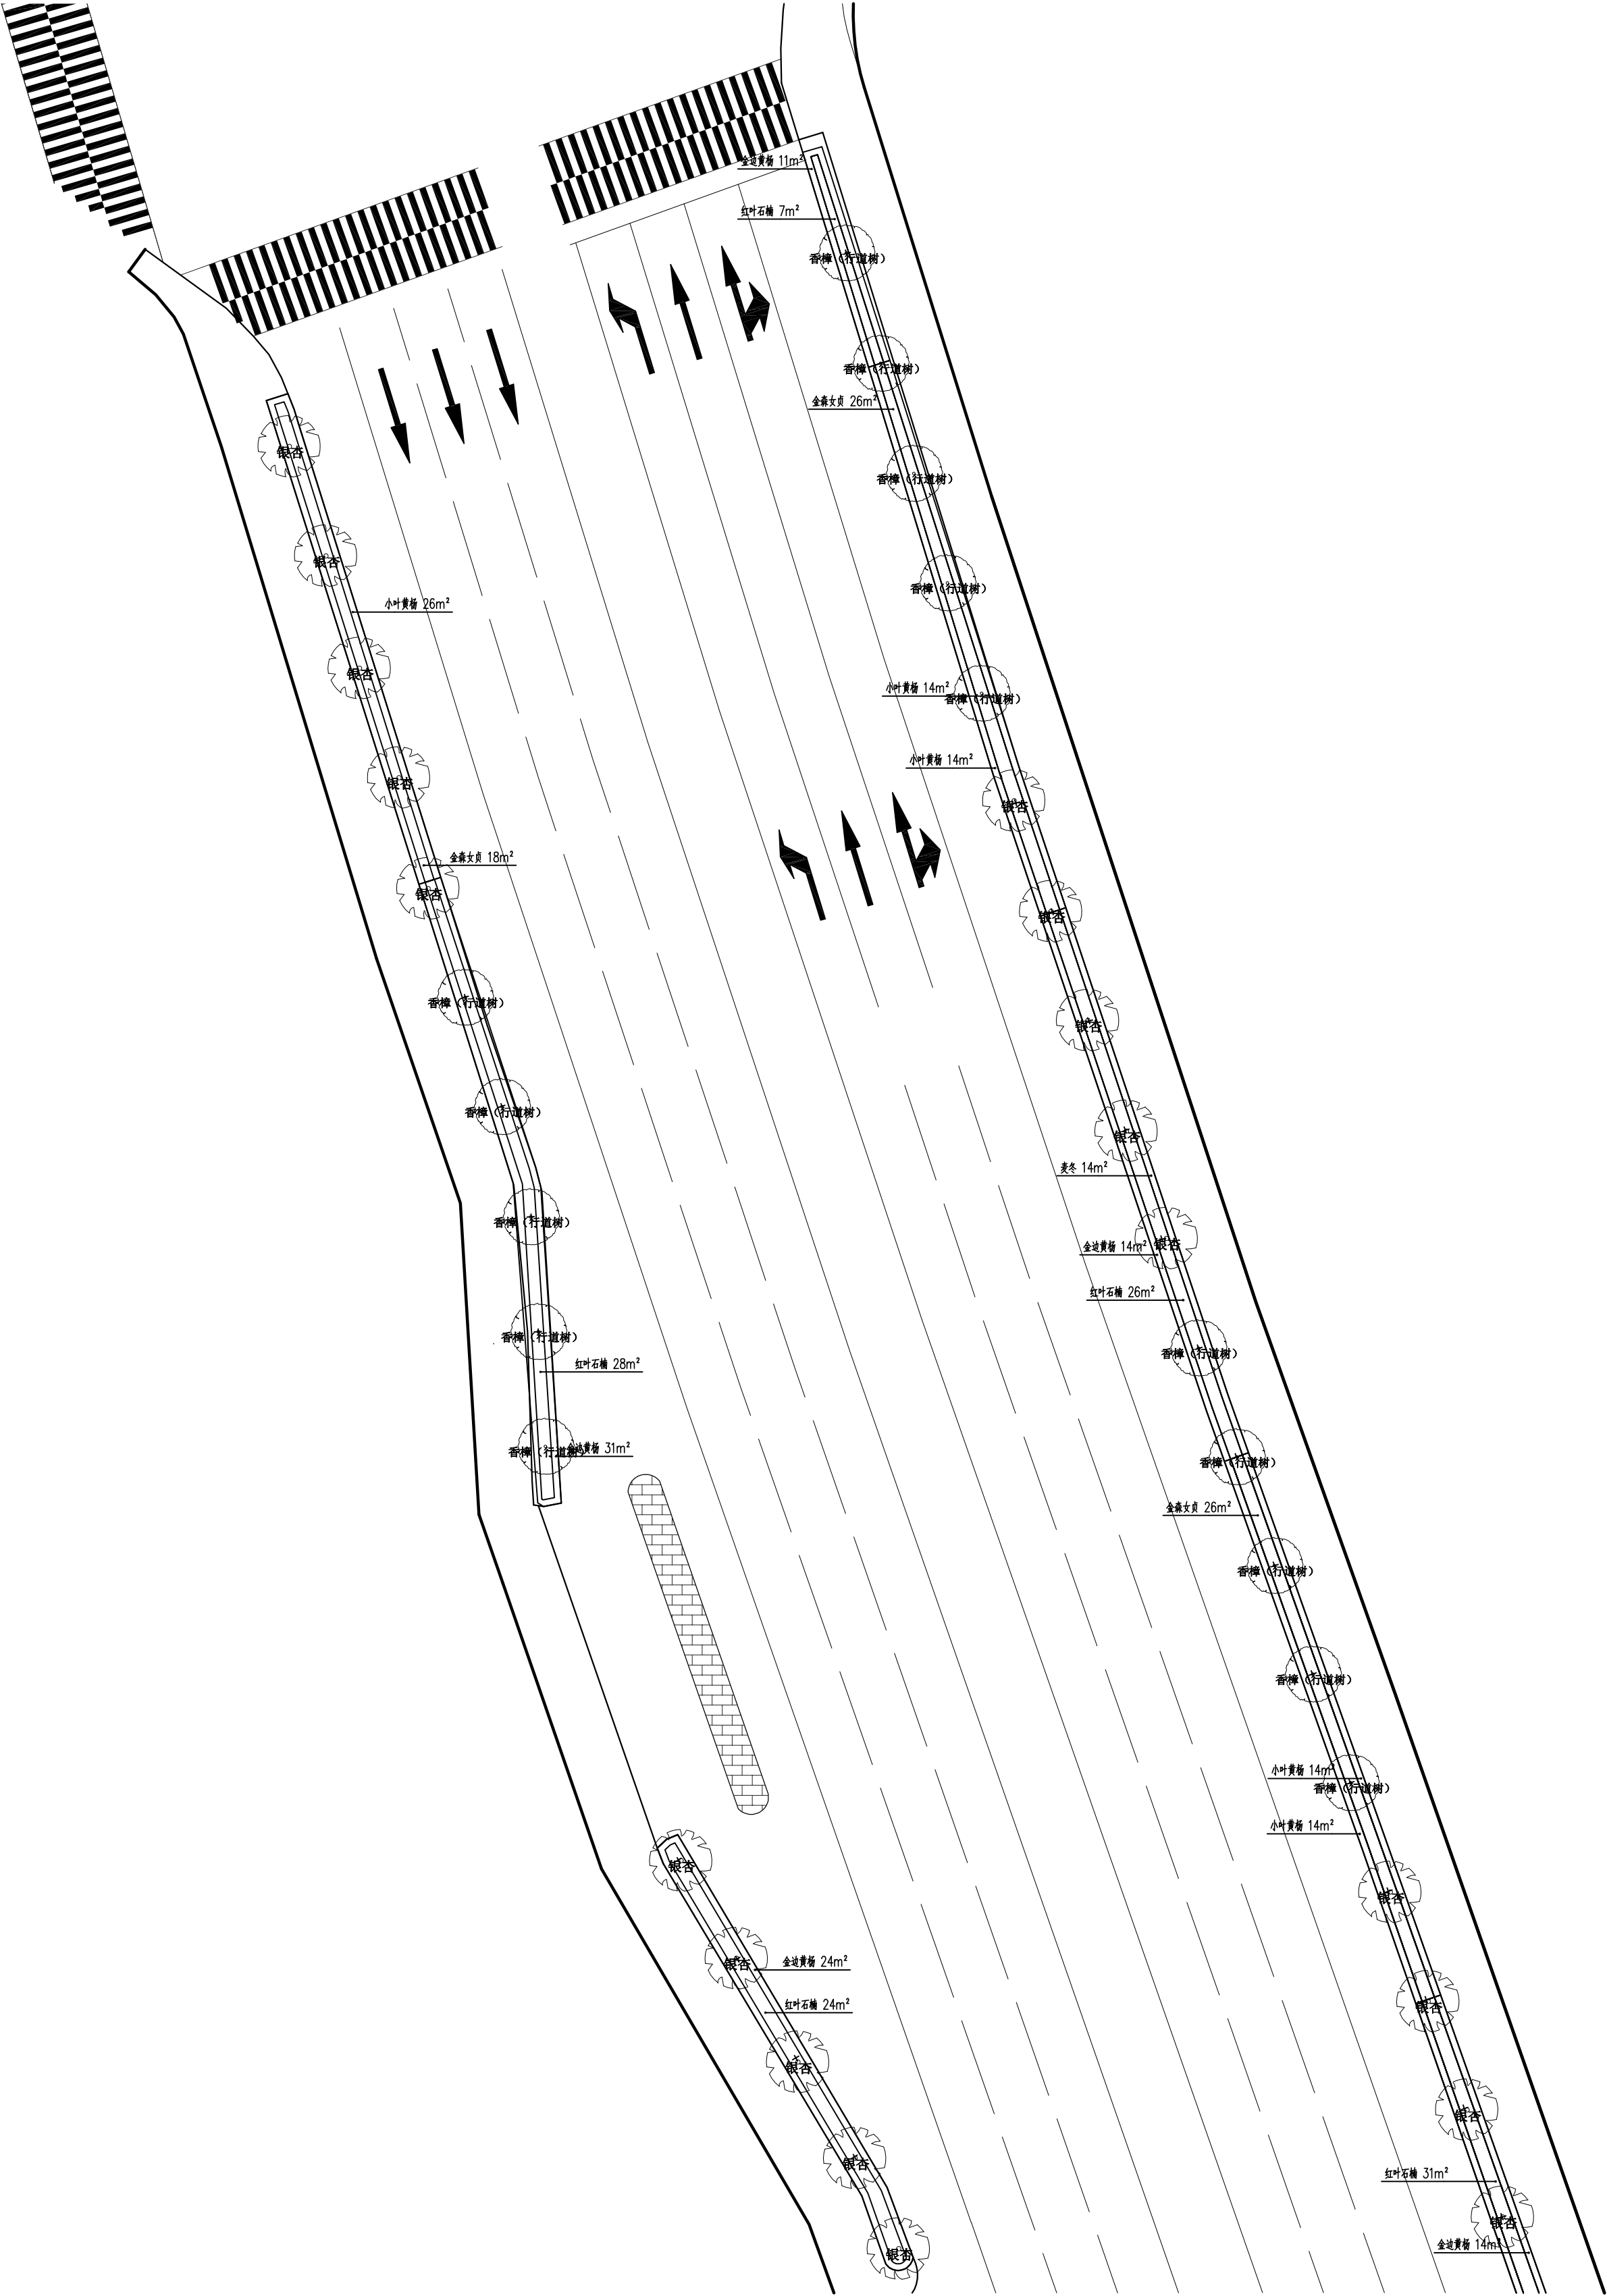

区块三绿化布置平面图 1:300



泛华建设集团有限公司
PAN-CHINA CONSTRUCTION GROUP Co. Ltd

建筑行业(建筑工程) 甲级; 市政行业(燃气、轨道交通除外) 甲级;
风景园林工程设计专项甲级; 公路行业(公路) 专业乙级

会 鉴 栏 Comentary			
建 筑 Architecture		暖 通 HVAC	
结 构 Structure		给 排 水 Plumbing	
电 气 Electricity			

修改及建议记录 Revisions and Submission		日期 Date
编号 No.	修改及建议	
1		
2		

出图专用章
PLOT STAMP

项目负责人 Project Chief	滕进美	设计人 Designed by	曹 蕾	项目审核人 Project Checked by	杜海莺
专业负责人 Sub Chief	曹 蕾	制图人 Designed by	康雪峰	审核人 Checked by	杜海莺
设计人 Designed by	康雪峰	校对人对 Checked by	李 晓	审定人 Approved by	杜海莺

Seal

建设单位	平阳城市中心区开发建设有限公司
Client	

工程名称 Project	城东新区昆宋大道、万鳌公路 (白洋河~凤凰山隧洞北入口, 7字型) 市政化工程
-----------------	--

子项名称
Sub-Project


工程编号 Project No.	SJZX305J-17-17633	子项编号 Item No.
---------------------	-------------------	------------------

图 4-1 区块四绿化布置平面图

专业 Professional	景观	图号 Drawing No.	LS-05
比例 Scale		版号 Version No.	1

设计阶段 Design Stage	施工图
----------------------	-----

设计日期 Design Date	2017.12
---------------------	---------

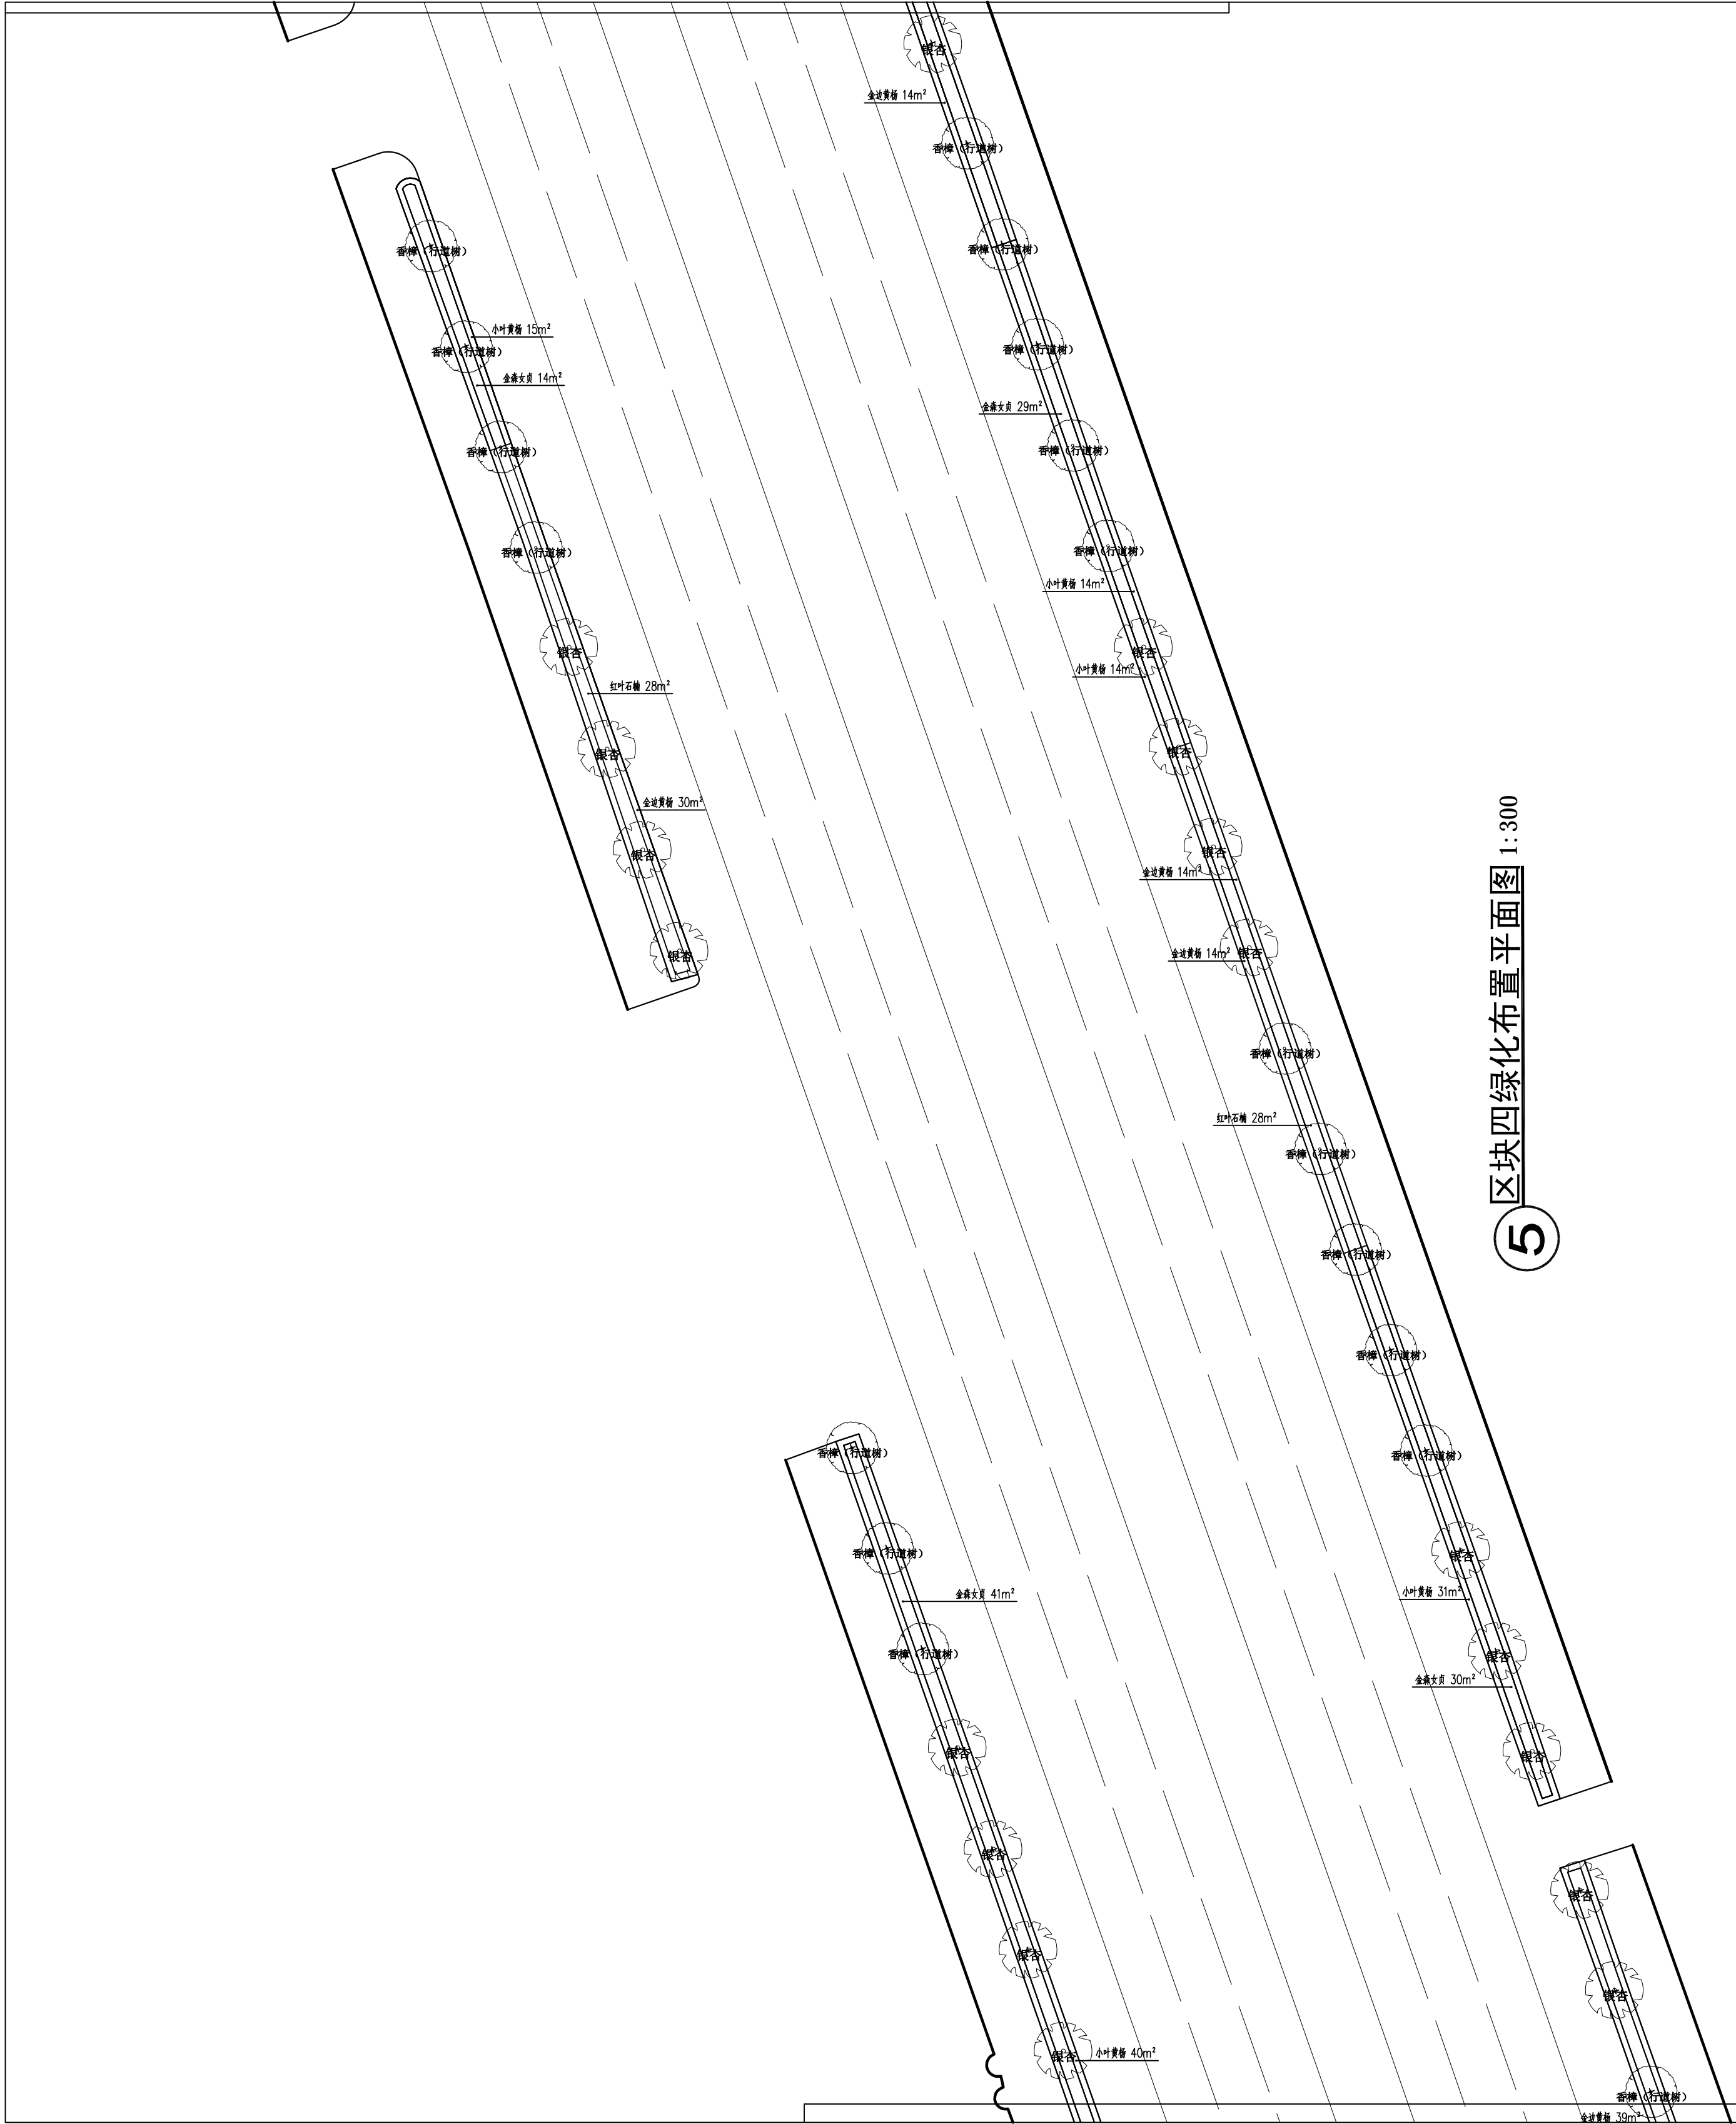

区块四绿化布置平面图 1:300

建筑	暖通	会客栏 Counselling
结构	给排水 Plumbing	
电气		

修改及建议记录 Revisions and Submission		日期 Date
编号 No.	修改及建议	
1		
2		

出图专用章
PLOT STAMP

项目负责 人 Project Chief	滕进美	杨建云
专业负责 人 Sub Chief	曹 蕾	杨蕾
设计人 Designed by	康雪峰	杨建云
制图人 Designed by	康雪峰	杨建云
校对 人 Checked by	李 晓	杨建云
审核 人 Checked by	杜海莹	杨建云
审定 人 Approved by	杜海莹	杨建云

Seal

建设单位	平遥城市中心区开发建设有限公司
Client	

工程名称 Project	城东新区昆宋大道、万鳌公路 (白垆河~凤凰山隧洞北入口, 7字型) 市政化工程
-----------------	--

子项名称 Sub-Project	子项
---------------------	----


工程编号 Project No.	SJZX305J-17-17633	子项编号 Item No.	
---------------------	-------------------	------------------	--

图名 Drawing Title	图号 Drawing No.
区域土壤化学元素平面图	

专业 Professional	景观	图号 Drawing No.	LS-07
比例 Scale		版号 Version No.	1

设计阶段 Design Stage	施工图
----------------------	-----

设计日期 Design Date	2017.12
---------------------	---------

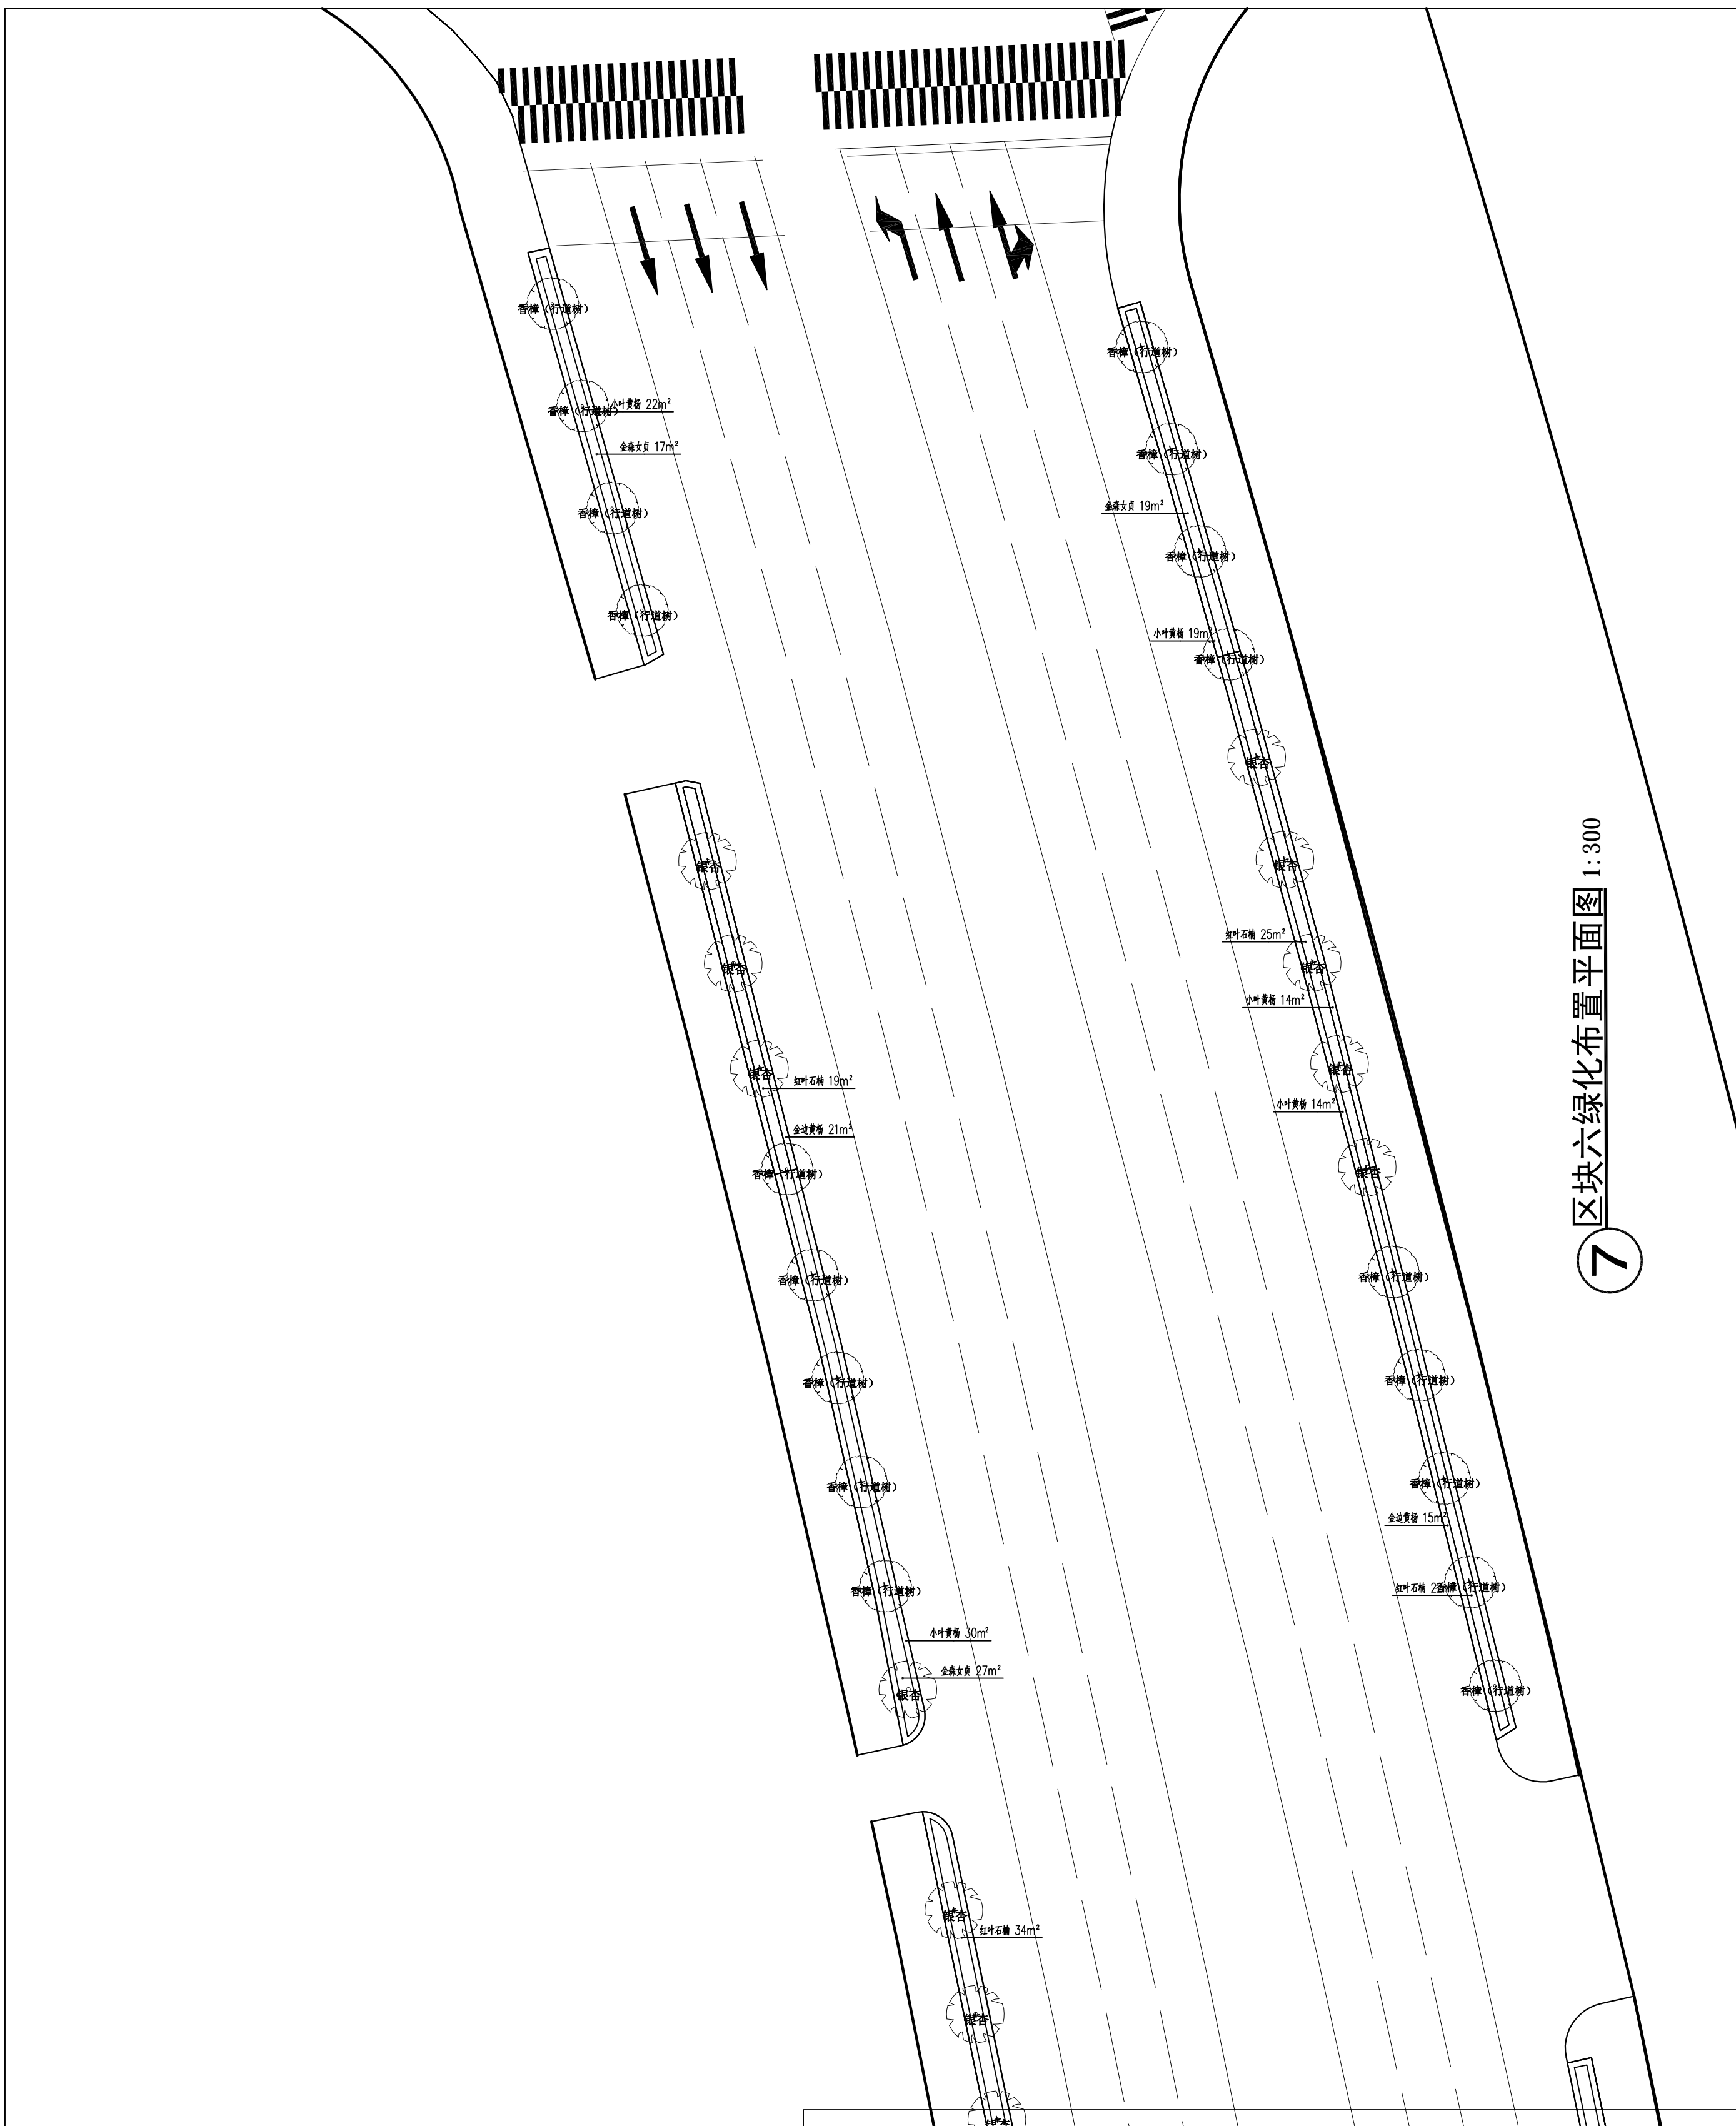

区块六绿化布置平面图 1:300

⑦

建筑		暖通 HVAC		会客厅 Countersign	
结构		给排水 Plumbing			
电气					

修改及建议记录 Revisions and Submission		日期 Date
编号 No.	修改及建议	
1		
2		

出图专用章
PLOT STAMP

项目负责人 Project Chief	滕进美	滕进美	滕进美
专业负责人 Sub Chief	曹 蕾	曹 蕾	曹 蕾
设计人 Designed by	康雪峰	康雪峰	康雪峰
制图人 Designed by	李 晓	李 晓	李 晓
校对人 Checked by	杜海莺	杜海莺	杜海莺
审核人 Cchecked by	杜海莺	杜海莺	杜海莺
审定人 Approved by			

Seal
印章

建设单位 Client	平阳城市中心区开发建设有限公司
----------------	-----------------

工程名称 Project	城东新区昆宋大道、万鳌公路 (白坪河、凤凰山隧洞北入口, 7字型) 市政化工程
-----------------	--

景观
Sub-Project


工程编号 Project No.	SJZX305J-17-17633	子项编号 Item No.
---------------------	-------------------	------------------

图名 Drawing Title	图名 Drawing Title
	区块七绿化布置平面图

专业 Professional	景观	图号 Drawing No.	LS-08
比例 Scale		版号 Version No.	1

设计阶段 Design Stage	施工图
----------------------	-----


设计日期 Design Date	2017.12
---------------------	---------

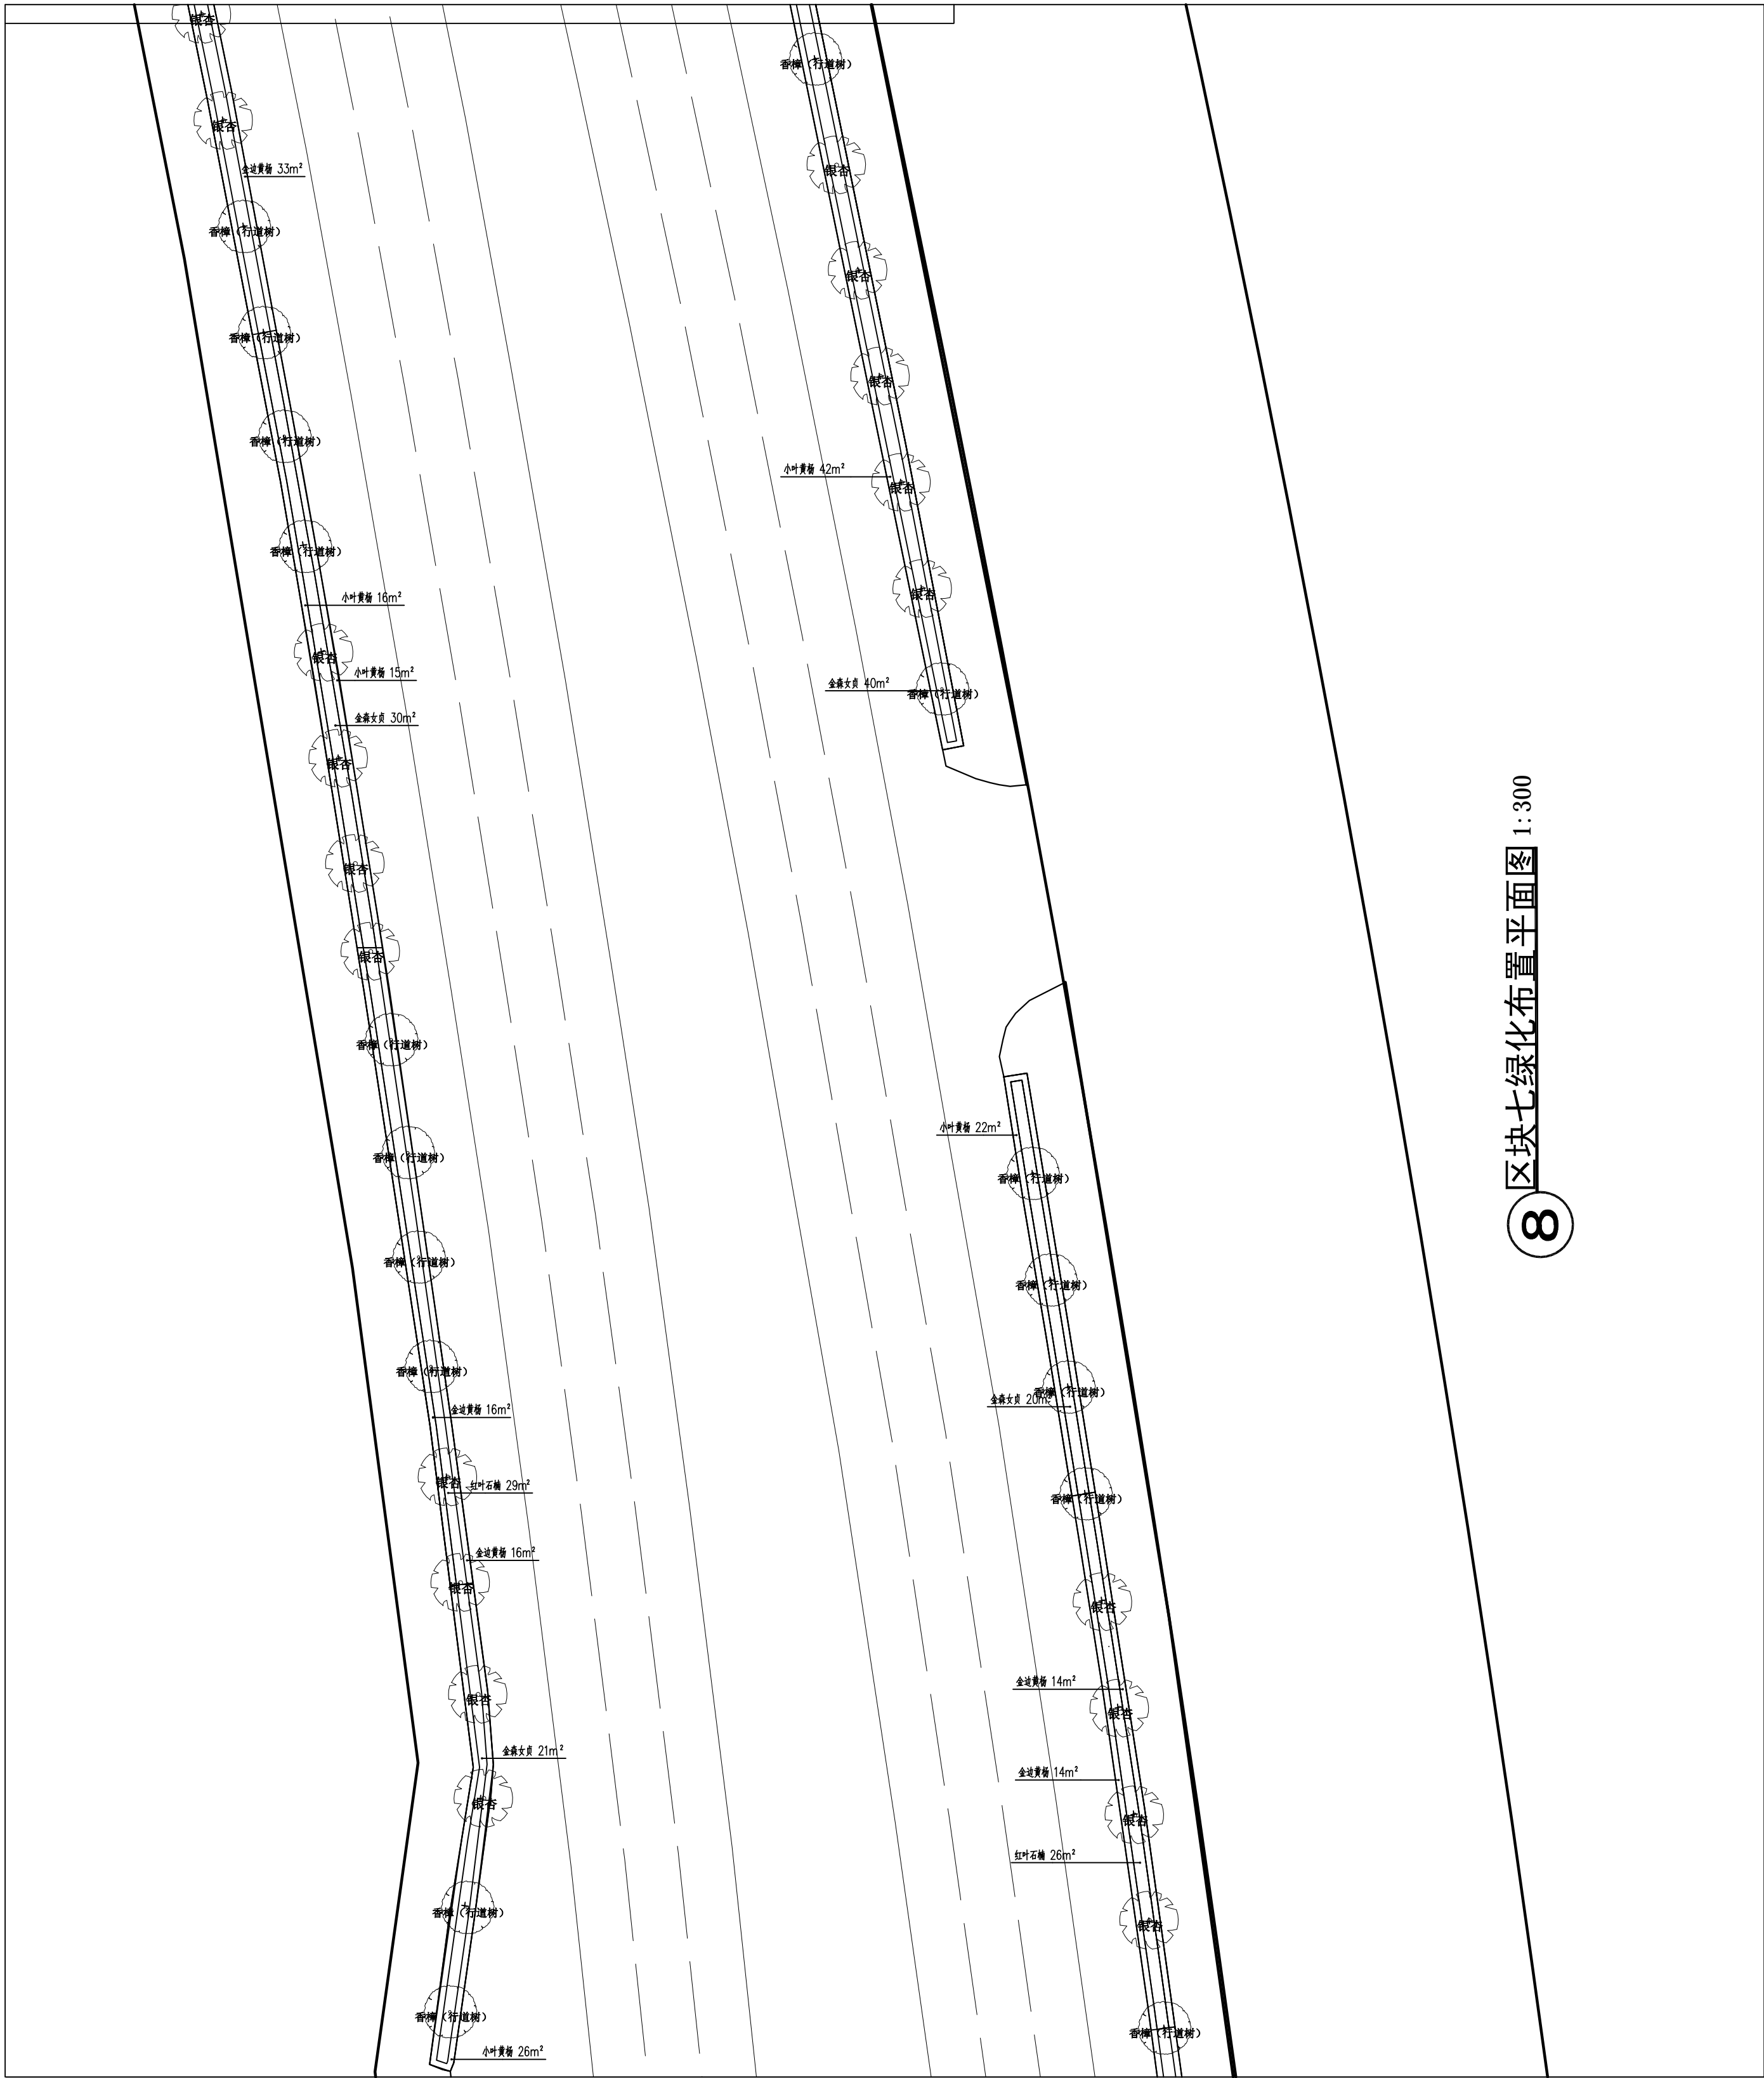

○ 区块七绿化布置平面图 1:300

会签栏		CounterSign	
建筑	暖通	暖通	
结构	给排水	给排水	
电气			
修改及建议记录			
Revisions and Submission			
编号	修改及建议	日期	
No.	Date		
1			
2			
出图专用章			
PLOT STAMP			
项目负责人	滕进美	陈也立	
专业负责人	曹蕾	林嘉	
设计人	康雪峰	陈嘉	
制图人	康雪峰	陈嘉	
校对人	李晓	陈嘉	
审核人	杜海鸢	陈嘉	
审定人	杜海鸢	陈嘉	



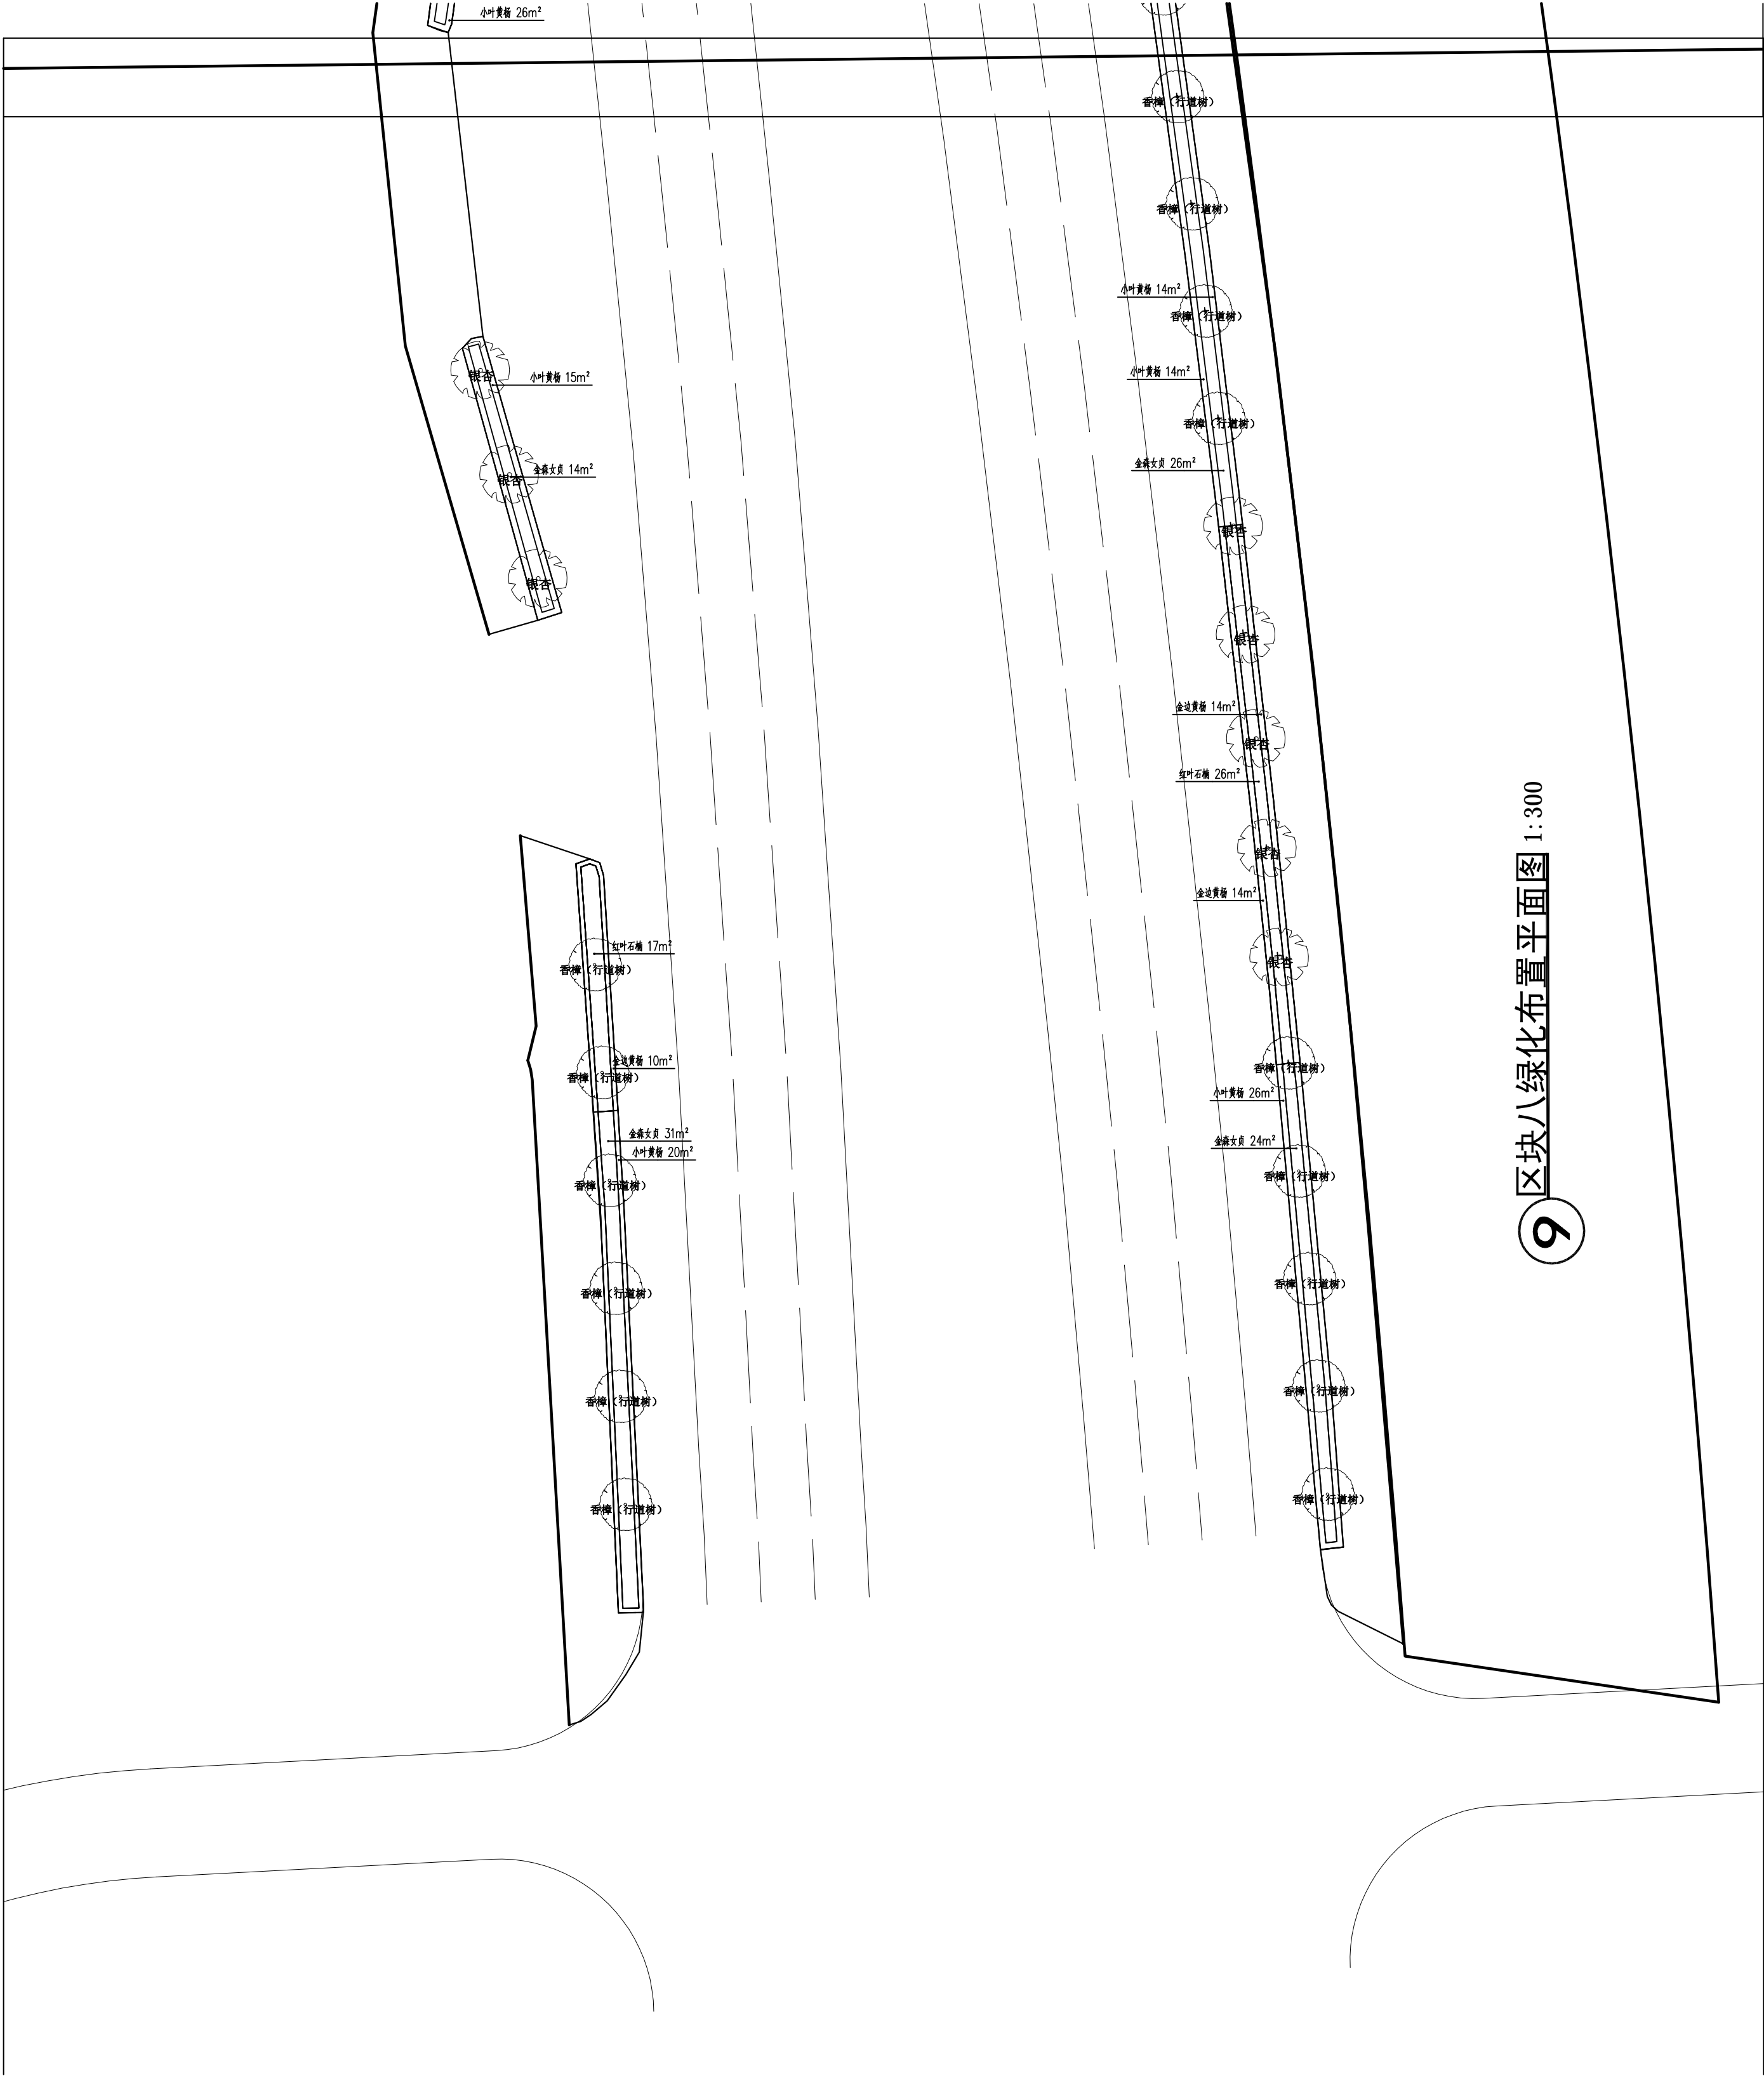

建设单位	平阳城市中心区开发有限公司		
Client			
工程名称	城东新区昆东大道、万泰公路		
Project	（白垆河凤凰山隧洞北入口，7号型）市政化工程		
子项名称	景观		
Sub-Project			
工程编号	SJZ305J-17-17633	子项编号	
Project No.		Item No.	
图名	区块八绿化布置平面图		
Drawing Title			
专业	景观	图号	LS-09
Professional		Drawing No.	
比例		版号	1
Scale		Version No.	
设计阶段	施工图		
Design Stage			
设计日期	2017.12		
Design Date			



9 区块八绿化布置平面图 1:300

		会签栏	
		Countersign	
建筑 Architecture		暖通 H/MC	
结构 Structure		给排水 Plumbing	
电气 Electricity			
修改及建议记录 Revisions and Submission			
编号 No.	修改及建议	日期 Date	
1			
2			

出图专用章
PLOT STAMP

项目负责人 Project Chief	滕进美	
专业负责人 Sub Chief	曹 蕾	
设计人 Designed by	康雪峰	
制图人 Designed by	康雪峰	
校对人 Checked by	李 晓	
审核人 Checked by	杜海雪	
审定人 Approved by	杜海雪	

建设单位	平阳市中心城区开发建设有限公司				
Client					
工程名称	城泰新区昆宋大道、万鳌公路 (白垩河、凤山麓)出入口、(字型)市政化工程				
Project					
子项名称	景观				
Sub-Project					
工程编号	SJZ305-17-1763	子项编号			
Project No.		Item No.			
图名	非机动车道停车棚平面设计图				
Drawing title					
专业	景观	图号	HS-01		
Professional		Drawing No.			
比例		版本号	1		
Scale		Version No.			
设计阶段	施工图				
Design Stage					
设计日期	2017. 12				
Design Date					

会签栏 Countersign		
建筑 Architecture	暖通 HVC	

结构 Structure	给排水 Plumbing	
电气 Electricity		

修改及建议记录 Revisions and Submission		
编号 No.	修改及建议	日期 Date
1		
2		

出图专用章
PLOT Stamp

项目负责人 Project Chief	滕进美	
专业负责人 Sub Chief	曹 蕾	
设计人 Designed by	康雪峰	
制图人 Designed by	康雪峰	
校对人 Checked by	李 晓	
审核人 Checked by	杜海莺	
审定人 Approved by	杜海莺	

签章
Seal

建设单位 Client	平阳城市中心区开发建设有限公司		
工程名称 Project	城东南区昆乐大道、万豪公路 (白洋河凤凰山隧道北入口、T字型)市政化工程		
子项名称 Sub-Project	景观		
工程编号 Project No.	SJZ305-17-17633	子项编号 Item No.	
图名 Drawing Title	公交站立面图		
专业 Professional	景观	图号 Drawing No.	HS-02.1
比例 Scale		版号 Version No.	1
设计阶段 Design Stage	施工图		
设计日期 Design Date	2017.12		

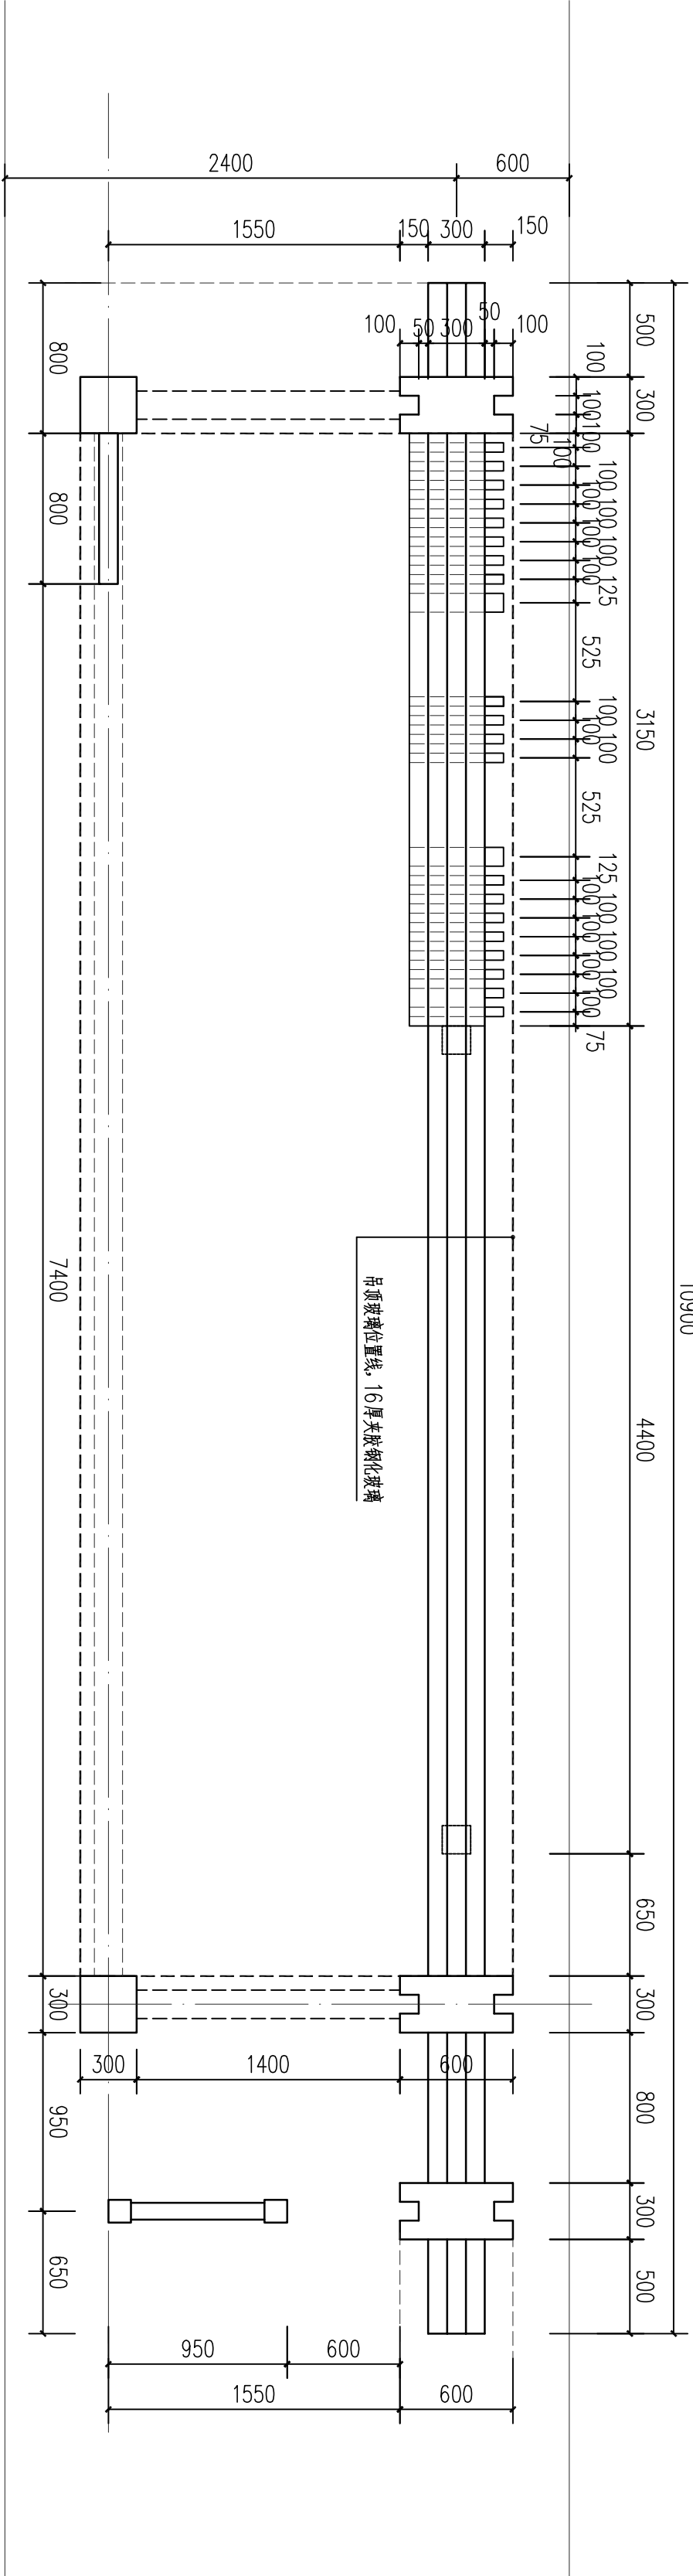


图1 公交站立面图 1:30

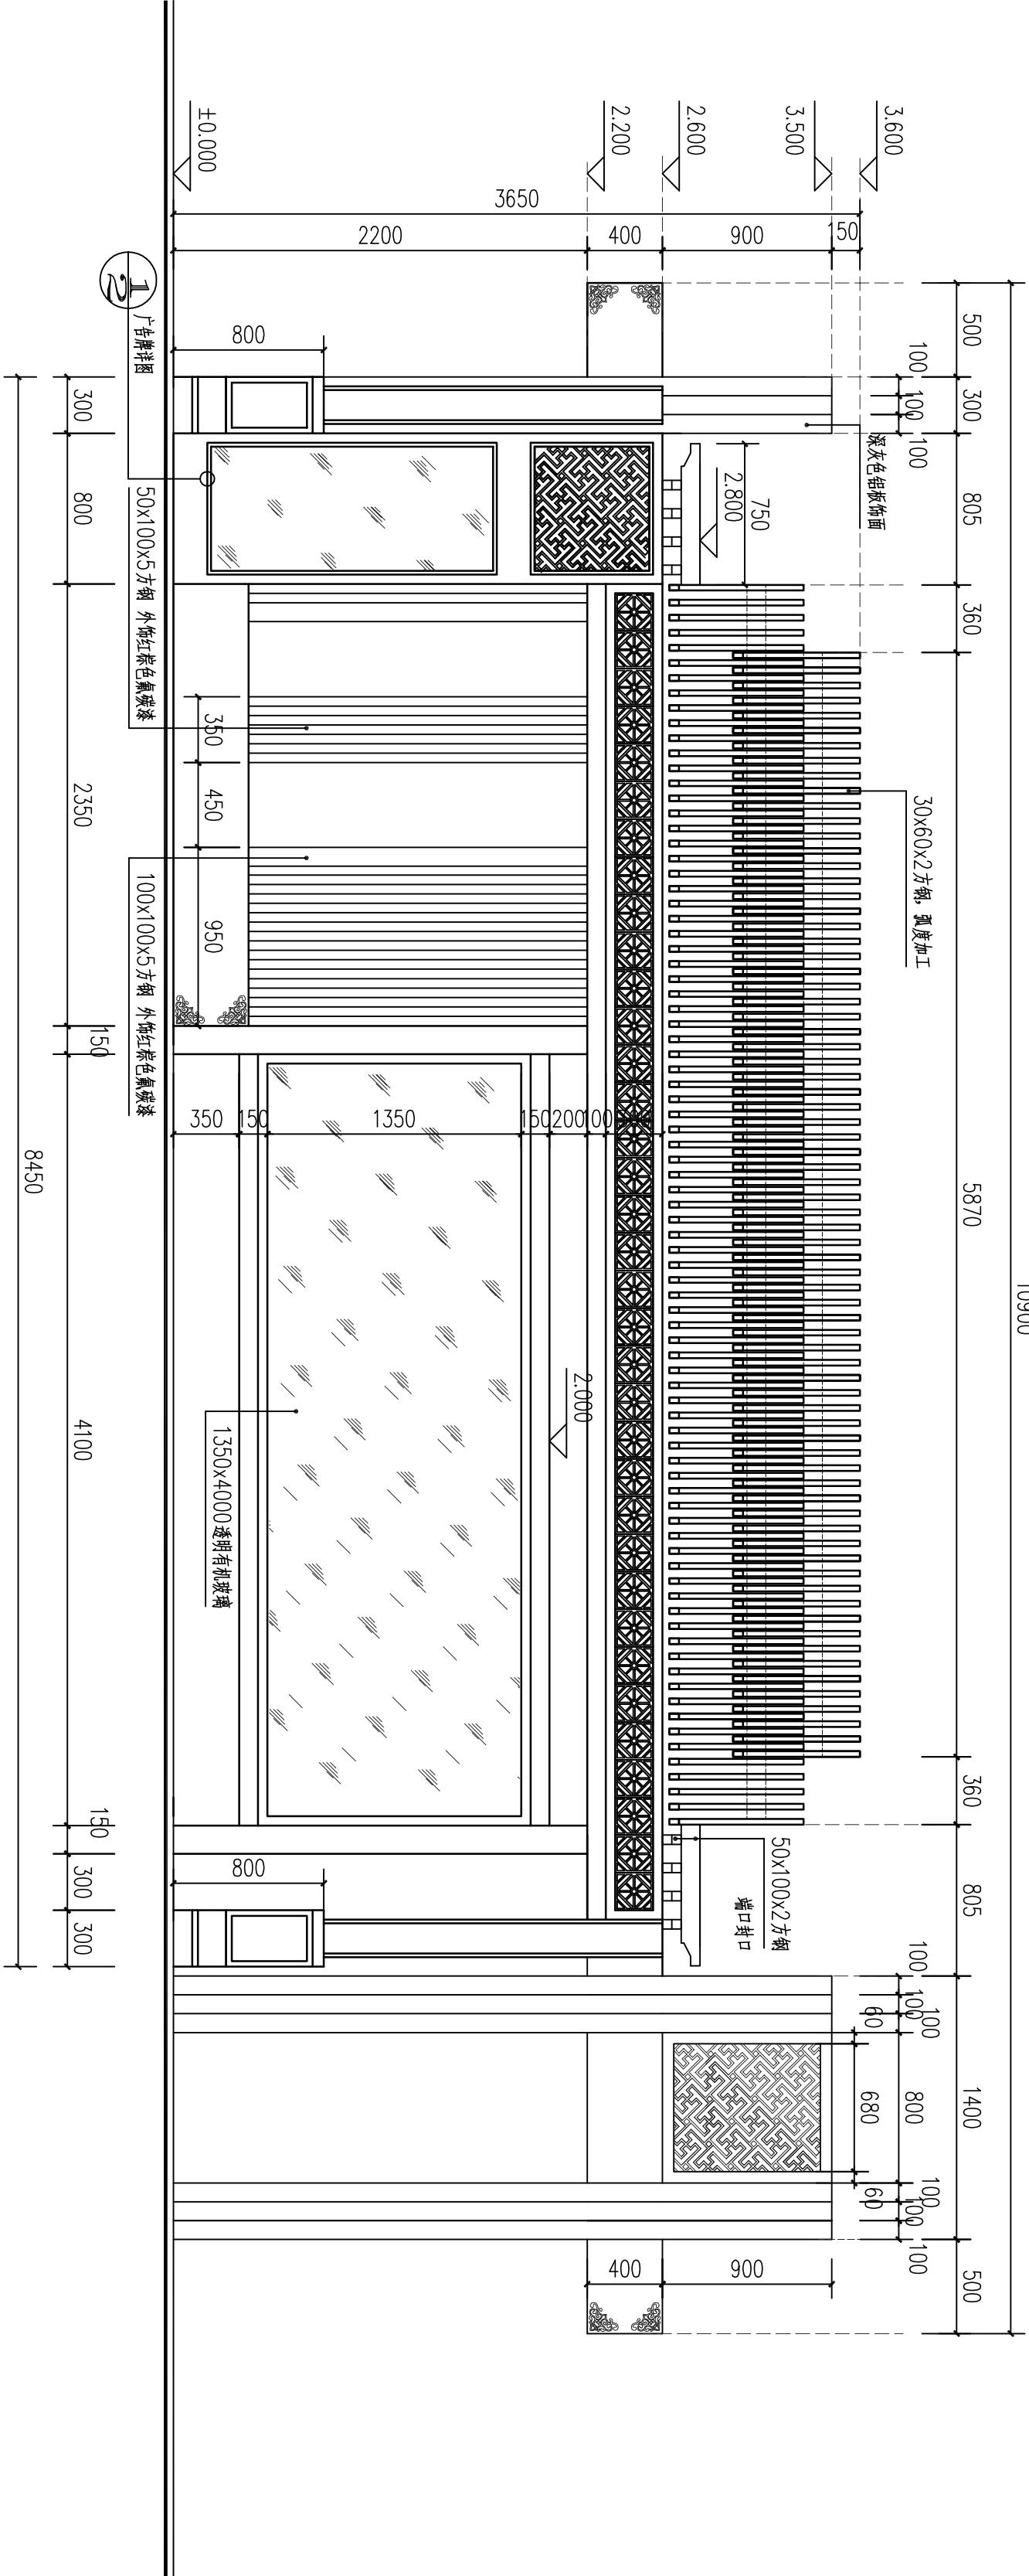


图2 公交站平面图 1:30

会签栏 Countersign		
建 筑 Architecture	暖通 HVC	

结 构 Structure	给排水 Plumbing	
电 气 Electricity		


修改及建议记录 Revisions and Submission		
编号 No.	修改及建议	日期 Date
1		
2		

出图专用章
PD01 Stamp


项目负责人 Project Chief	滕进美	
专业负责人 Sub Chief	曹 蕾	
设计人 Designed by	康雪峰	
制图人 Designed by	康雪峰	
校对人 Checked by	李 晓	
审核人 Checked by	杜海鸢	
审定人 Approved by	杜海鸢	

签章
Seal


建设单位 Client	平阳城市中心区开发建设有限公司		
工程名称 Project	城东南区昆东大道、万豪公路 (白洋河凤凰山隧道北入口、T字型)市政化工程		
子项名称 Sub-Project	景观		
工程编号 Project No.	SJZ3035-17-17633	子项编号 Item No.	
图名 Drawing Title	公交站详图		
专业 Professional	景观	图号 Drawing No.	HS-02.2
比例 Scale		版号 Version No.	1
设计阶段 Design Stage	施工图		
设计日期 Design Date	2017.12		

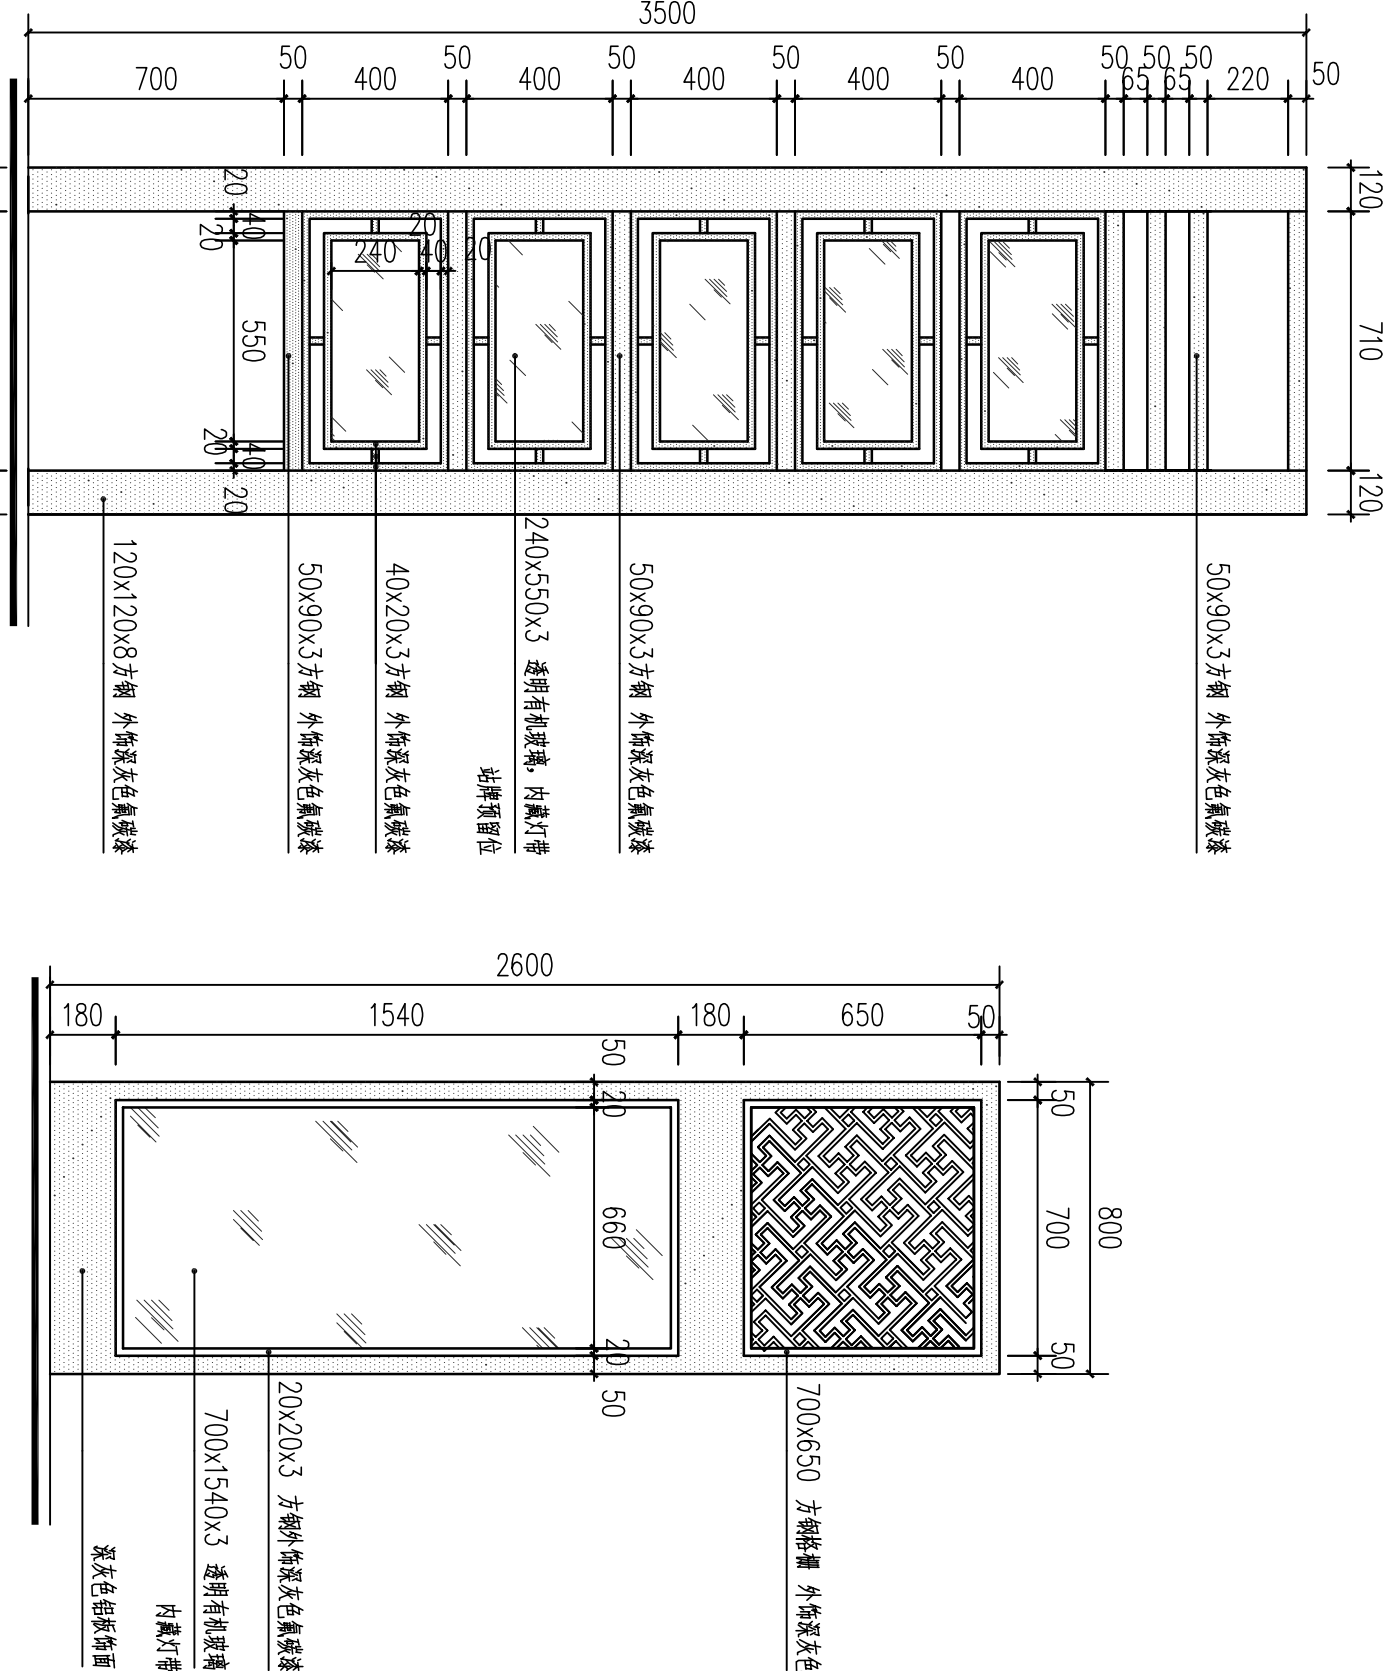


站牌立面 1:20

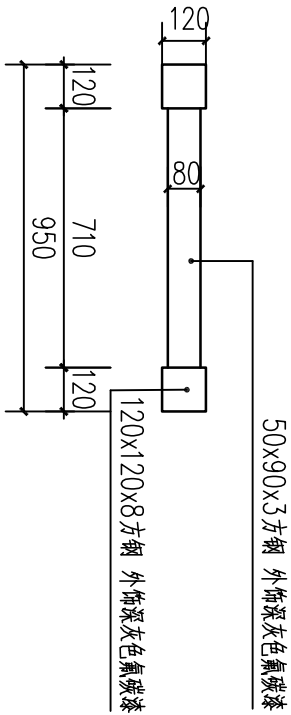


站牌平面 1:20

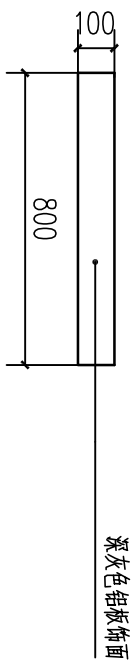

广告牌平面 1:20

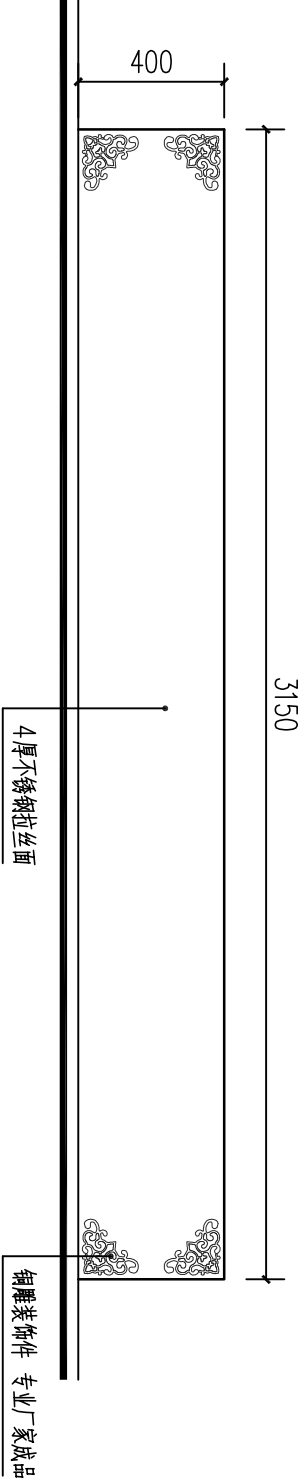

座凳立面 1:20

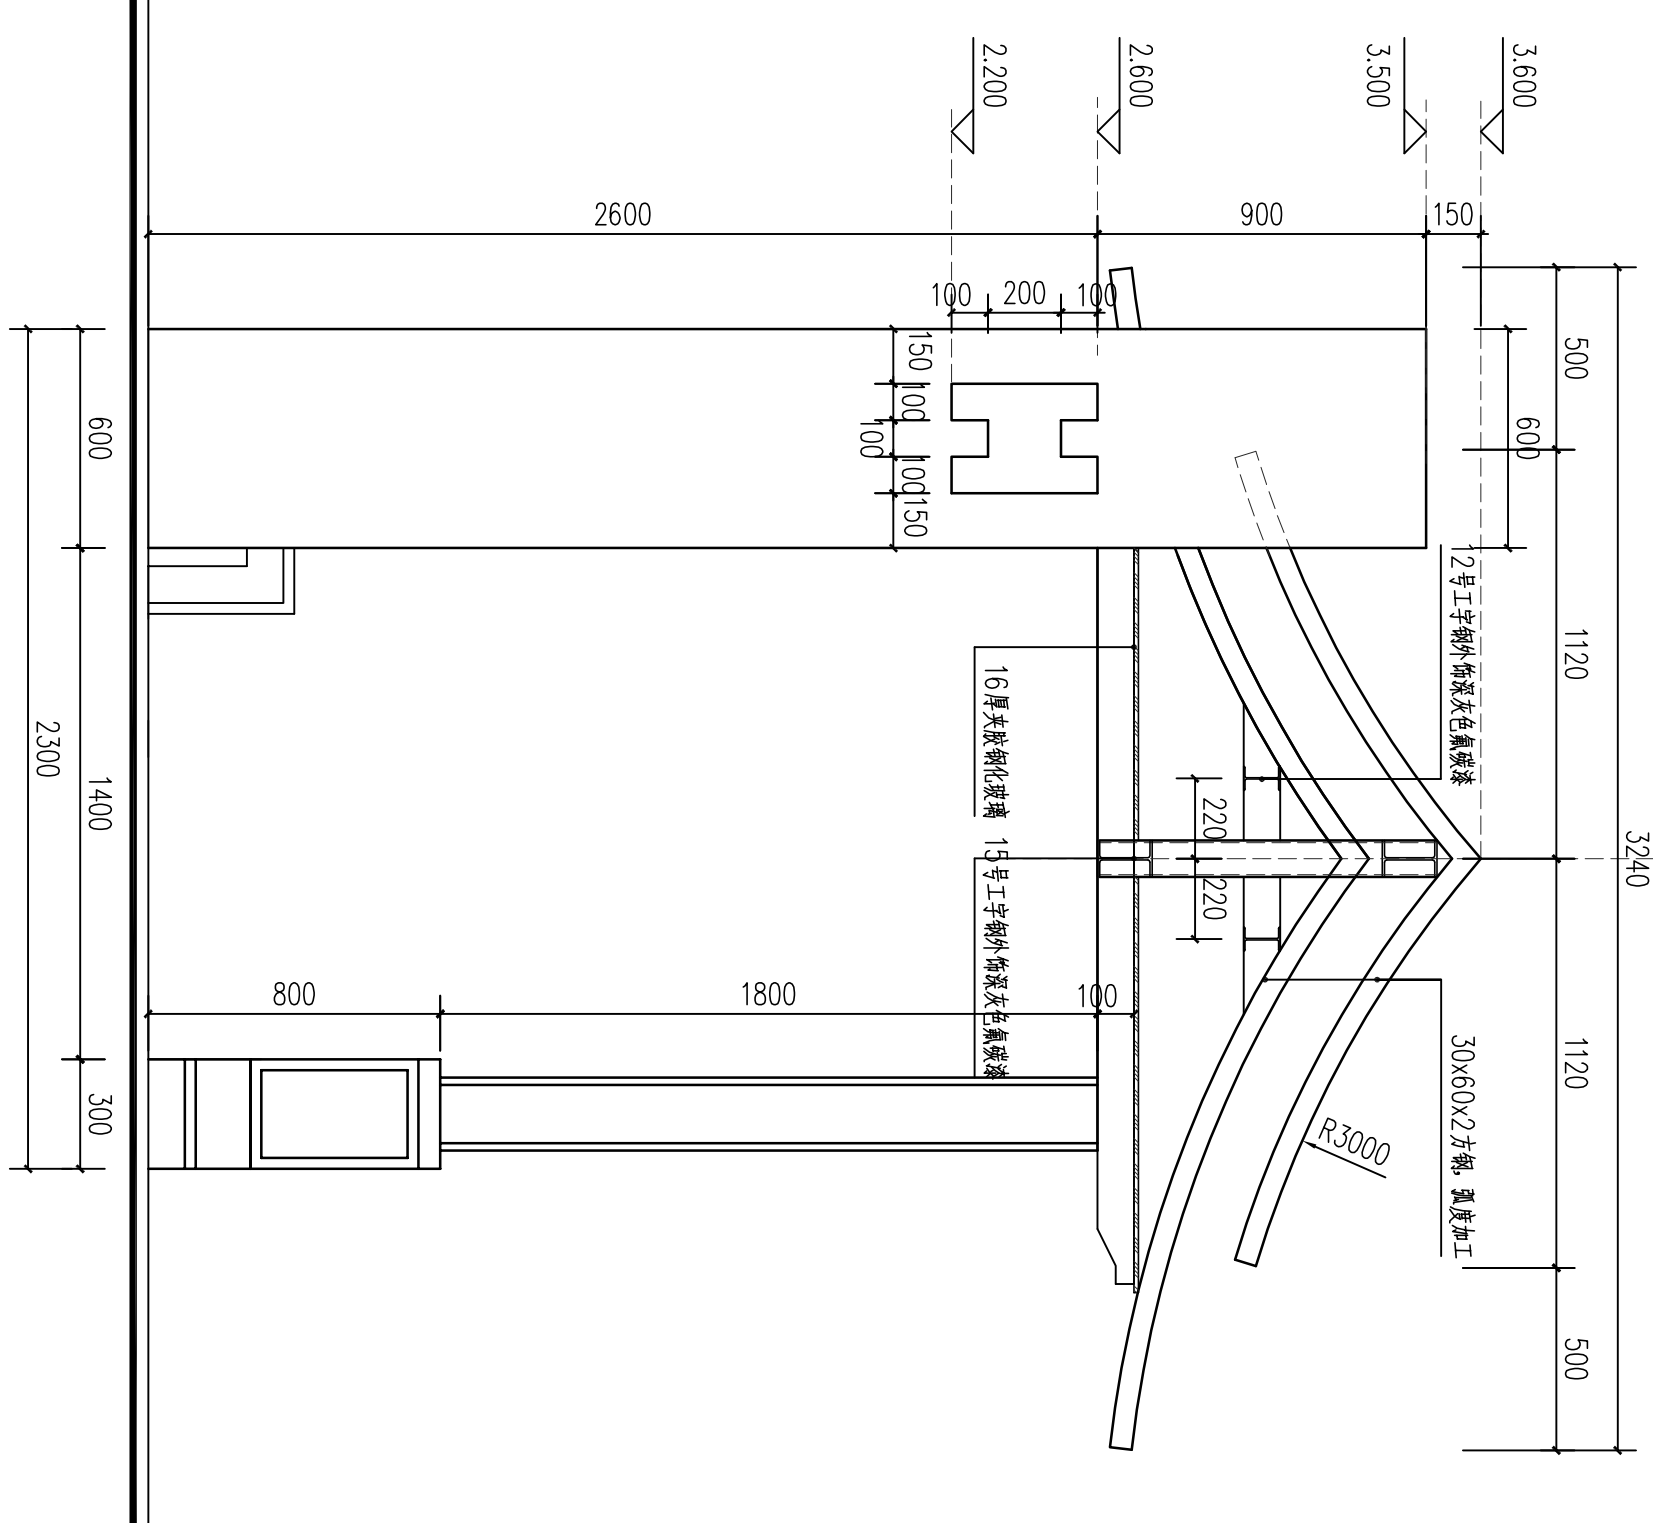

公交站侧立面图 1:20

会签栏 Countersign	
建 筑 Architecture	暖通 HVAC
结 构 Structure	给排水 Plumbing
电 气 Electricity	

修改及建议记录 Revisions and Submission	
编号 No.	日期 Date
1	
2	

出图专用章
Plot Stamp


项目负责人 Project Chief	滕进美	张进美
专业负责人 Sub Chief	曹 蕾	林蕾
设计人 Designed by	康雪峰	张雪峰
制图人 Designed by	康雪峰	张雪峰
校对人 Checked by	李 晓	李 晓
审核人 Checked by	杜海鸢	杜海鸢
审定人 Approved by	杜海鸢	杜海鸢

公章
Seal

建设单位 Client	平阴城市中心区开发建设有限公司	
工程名称 Project	城东南区昆东大道、万寿公路 (白垩河凤凰山隧洞北入口, 7字型) 市政化工程	
子项名称 Sub-Project	景观	
工程编号 Project No.	SJZ305J-17-17633	子项编号 Item No.
图 名 Drawing Title	城市家具平面布置图	
专业 Professional	景观	图号 Drawing No.
比例 Scale		版号 Version No.
设计阶段 Design Stage	施工图	
设计日期 Design Date	2017. 12	



⊗ 垃圾箱

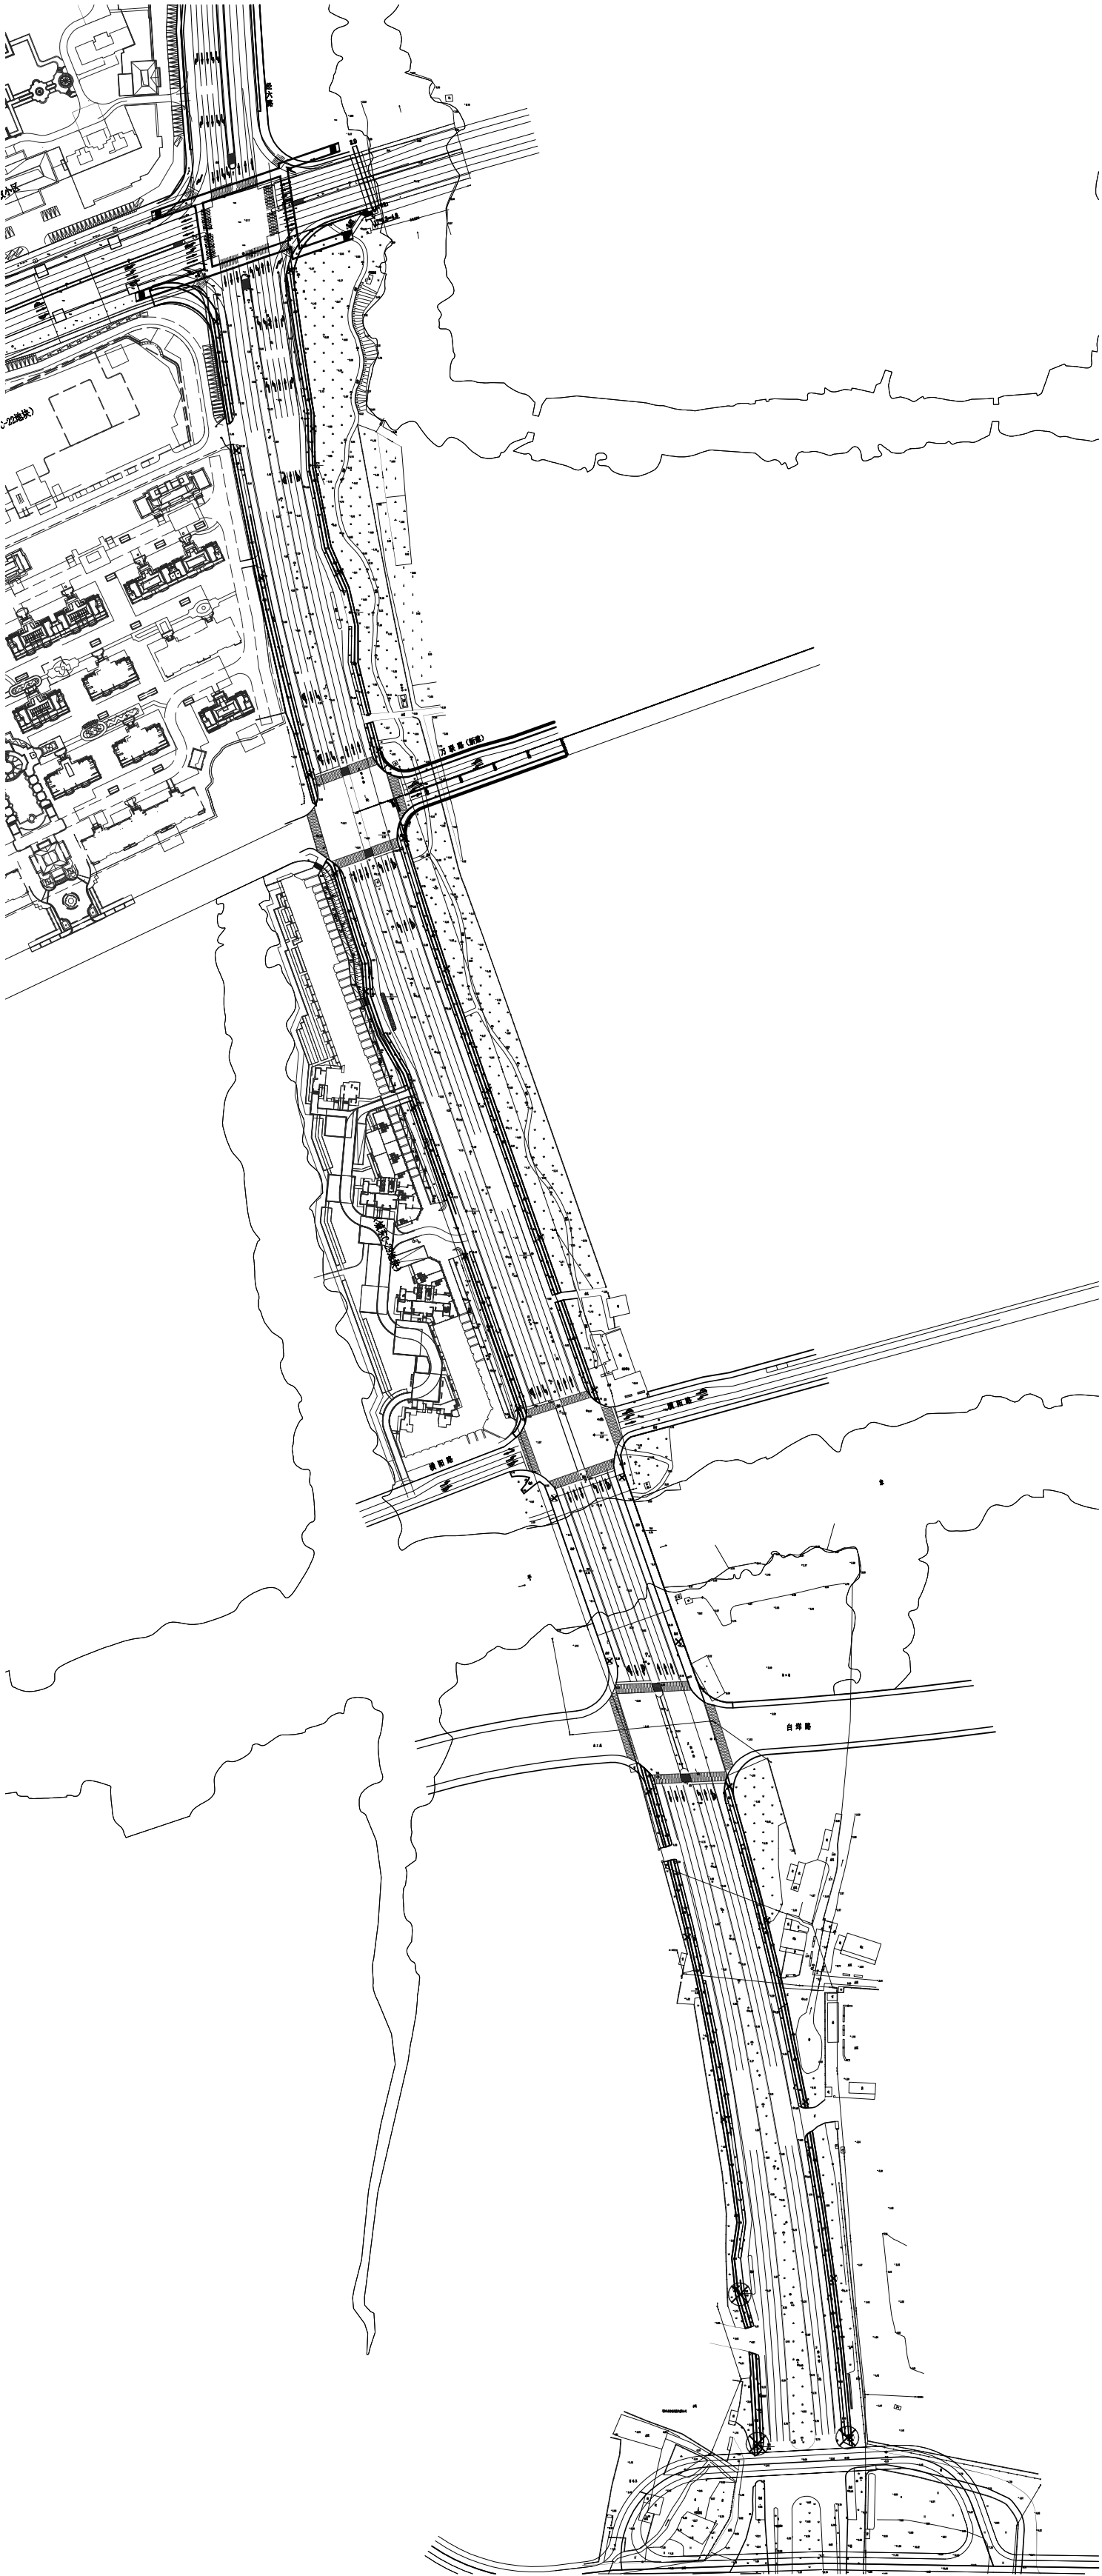

1 城市家具平面布置图 1:3000

		会签栏	
		Countersign	
建筑 Architecture		暖通 H/MC	
结构 Structure		给排水 Plumbing	
电气 Electricity			
修改及建议记录 Revisions and Submission			
编号 No.	修改及建议	日期 Date	
1			
2			

出图专用章
PLOT STAMP

项目负责人 Project Chief	滕进美	滕进美
专业负责人 Sub Chief	曹雷	曹雷
设计人 Designed by	康雪峰	康雪峰
制图人 Drawed by	康雪峰	康雪峰
校对人 Checked by	李 晓	李 晓
审核人 Checked by	杜海莺	杜海莺
审定人 Approved by	杜海莺	杜海莺

建设单位	平阳市中心城区开发建设有限公司				
Client					
工程名称	城泰新区昆宋大道、万鳌公路 (白垆河、凤山麓以北入口、T型)市政化工程				
Project					
子项名称	景观				
Sub-Project					
工程编号	SJZ305J-17-1763	子项编号			
Project No.		Item No.			
图名	石板路详图				
Drawing Title					
专业	景观	图号	HS-03		
Professional		Drawing No.			
比例		版数	1		
Scale		Version No.			
设计阶段	施工图				
Design Stage					
设计日期	2017. 12				
Design Date					