

备注栏

建筑顾问单位

建设单位

平阳县鳌江镇人民政府

工程名称
鳌江镇园林西路延伸段绿化工程

子项
图纸名称


分区七、八乔木布置平面图

比例 1:300

类别	实名	签名	日期
审定			
审核			
工程负责	郑学东		
工程负责	朱忠海		
校对	董正大		
设计	张翔生		
制图	张光耀		
会签栏			
建筑		电气	
结构		暖通	
给排水		工艺	


盖章栏 未盖出图专用章无效

工程号	HJ171028	图别	绿施
修改版次		图号	12

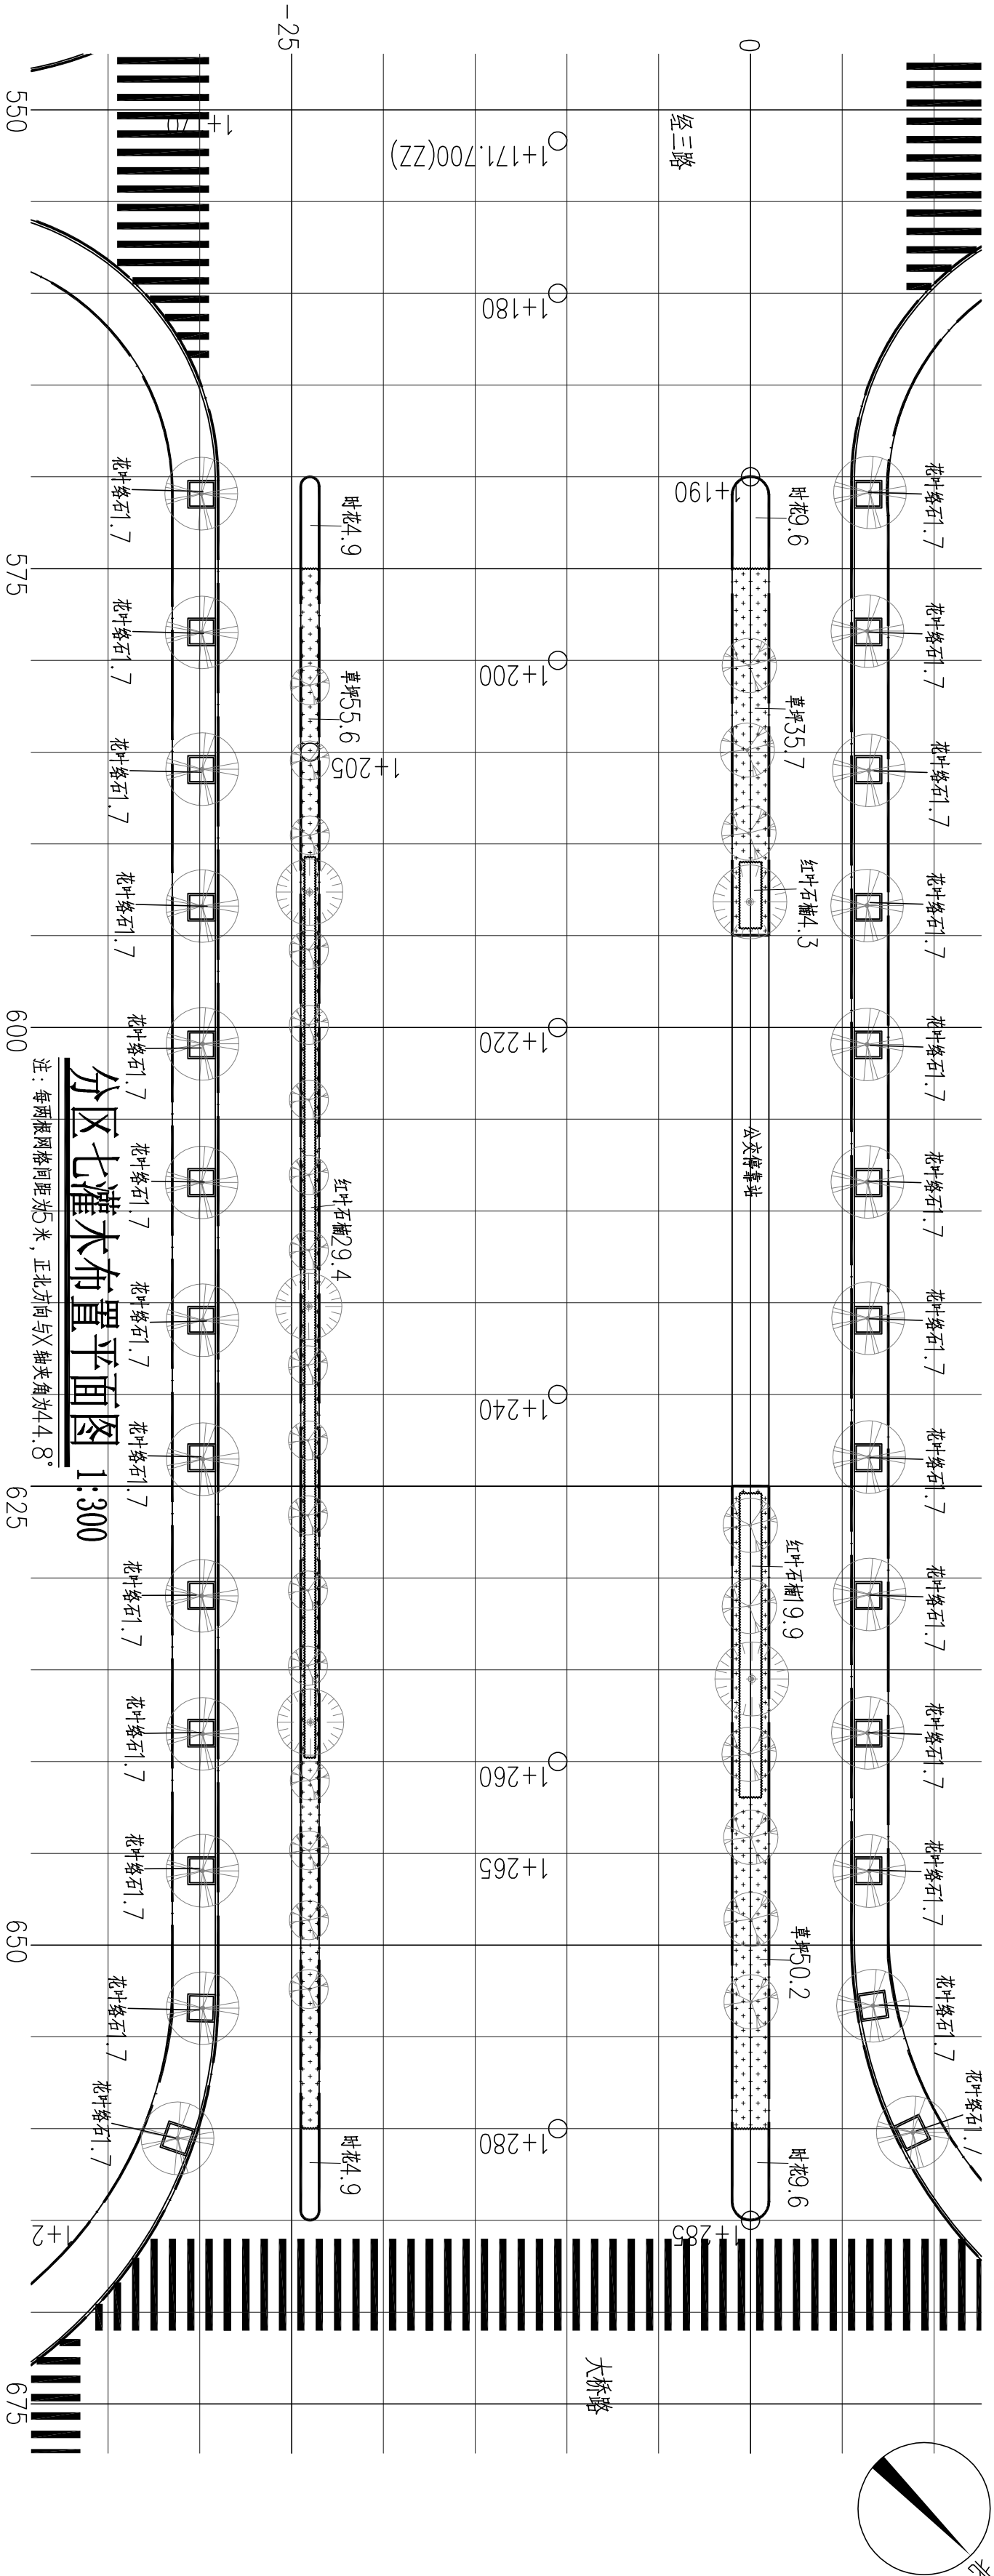

分区七灌木布置平面图 1:300

注：每两根网路间距5米，正北方向与X轴夹角为4.8°

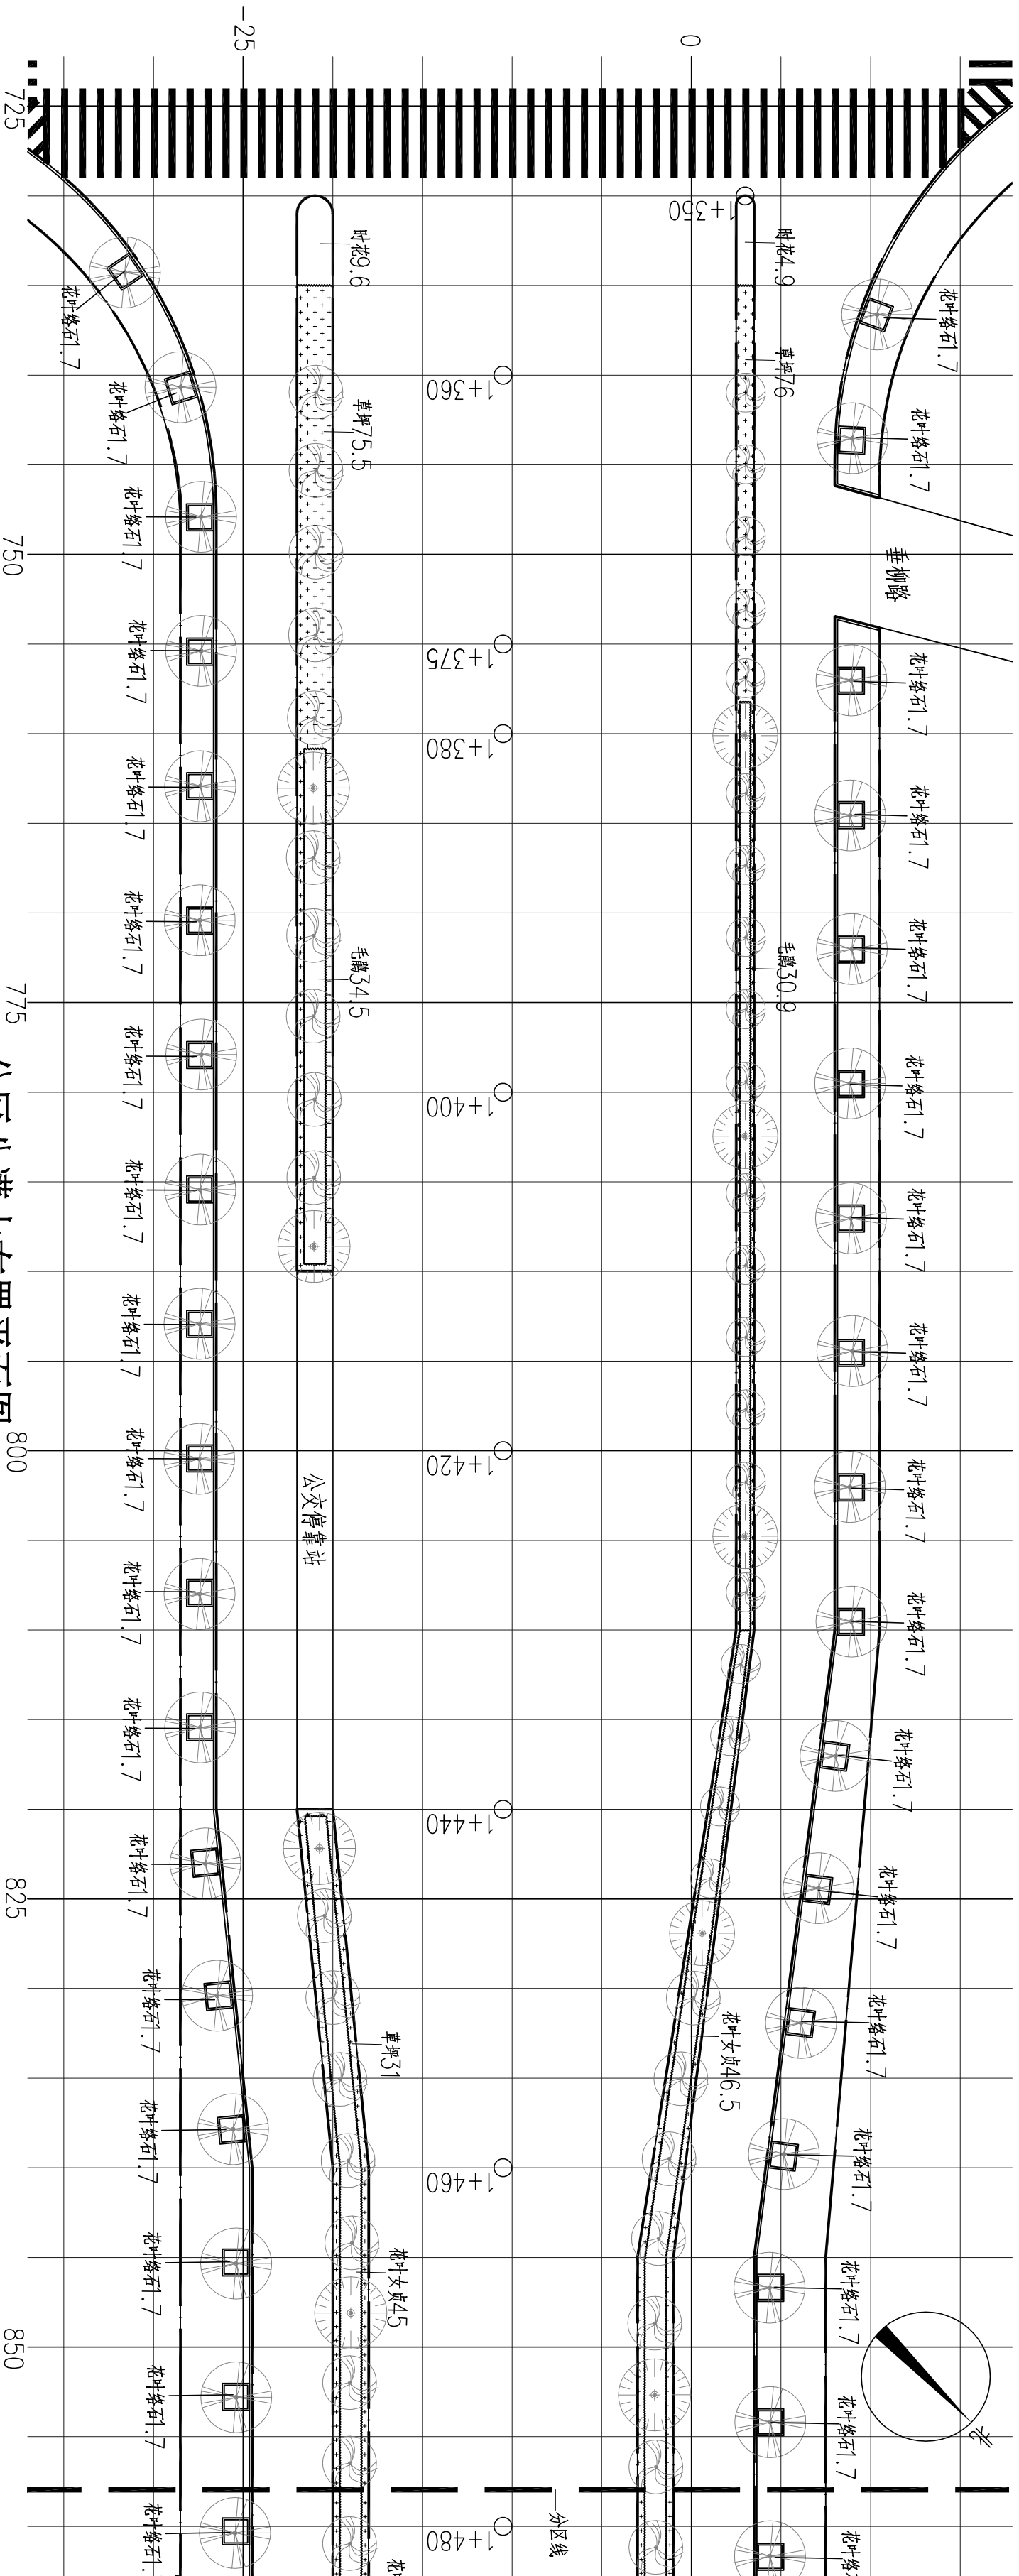

分区八灌木布置平面图 1:300

注：每两根网路间距5米，正北方向与X轴夹角为4.8°