

备注栏

建筑顾问单位

建设单位  
平阳县鳌江镇人民政府

工程名称  
鳌江镇同林西路延伸段绿化工程

图纸名称  
分区九、十灌木布置平面图


比例 1:300

类别  
审定  
审核  
工程负责  
工种负责  
校对  
设计  
制图

张学东  
朱忠海  
董正大  
张翔生  
张光耀


建筑  
结构  
给排水  
电气  
暖通  
工艺

盖章栏  
未盖出图专用章无效

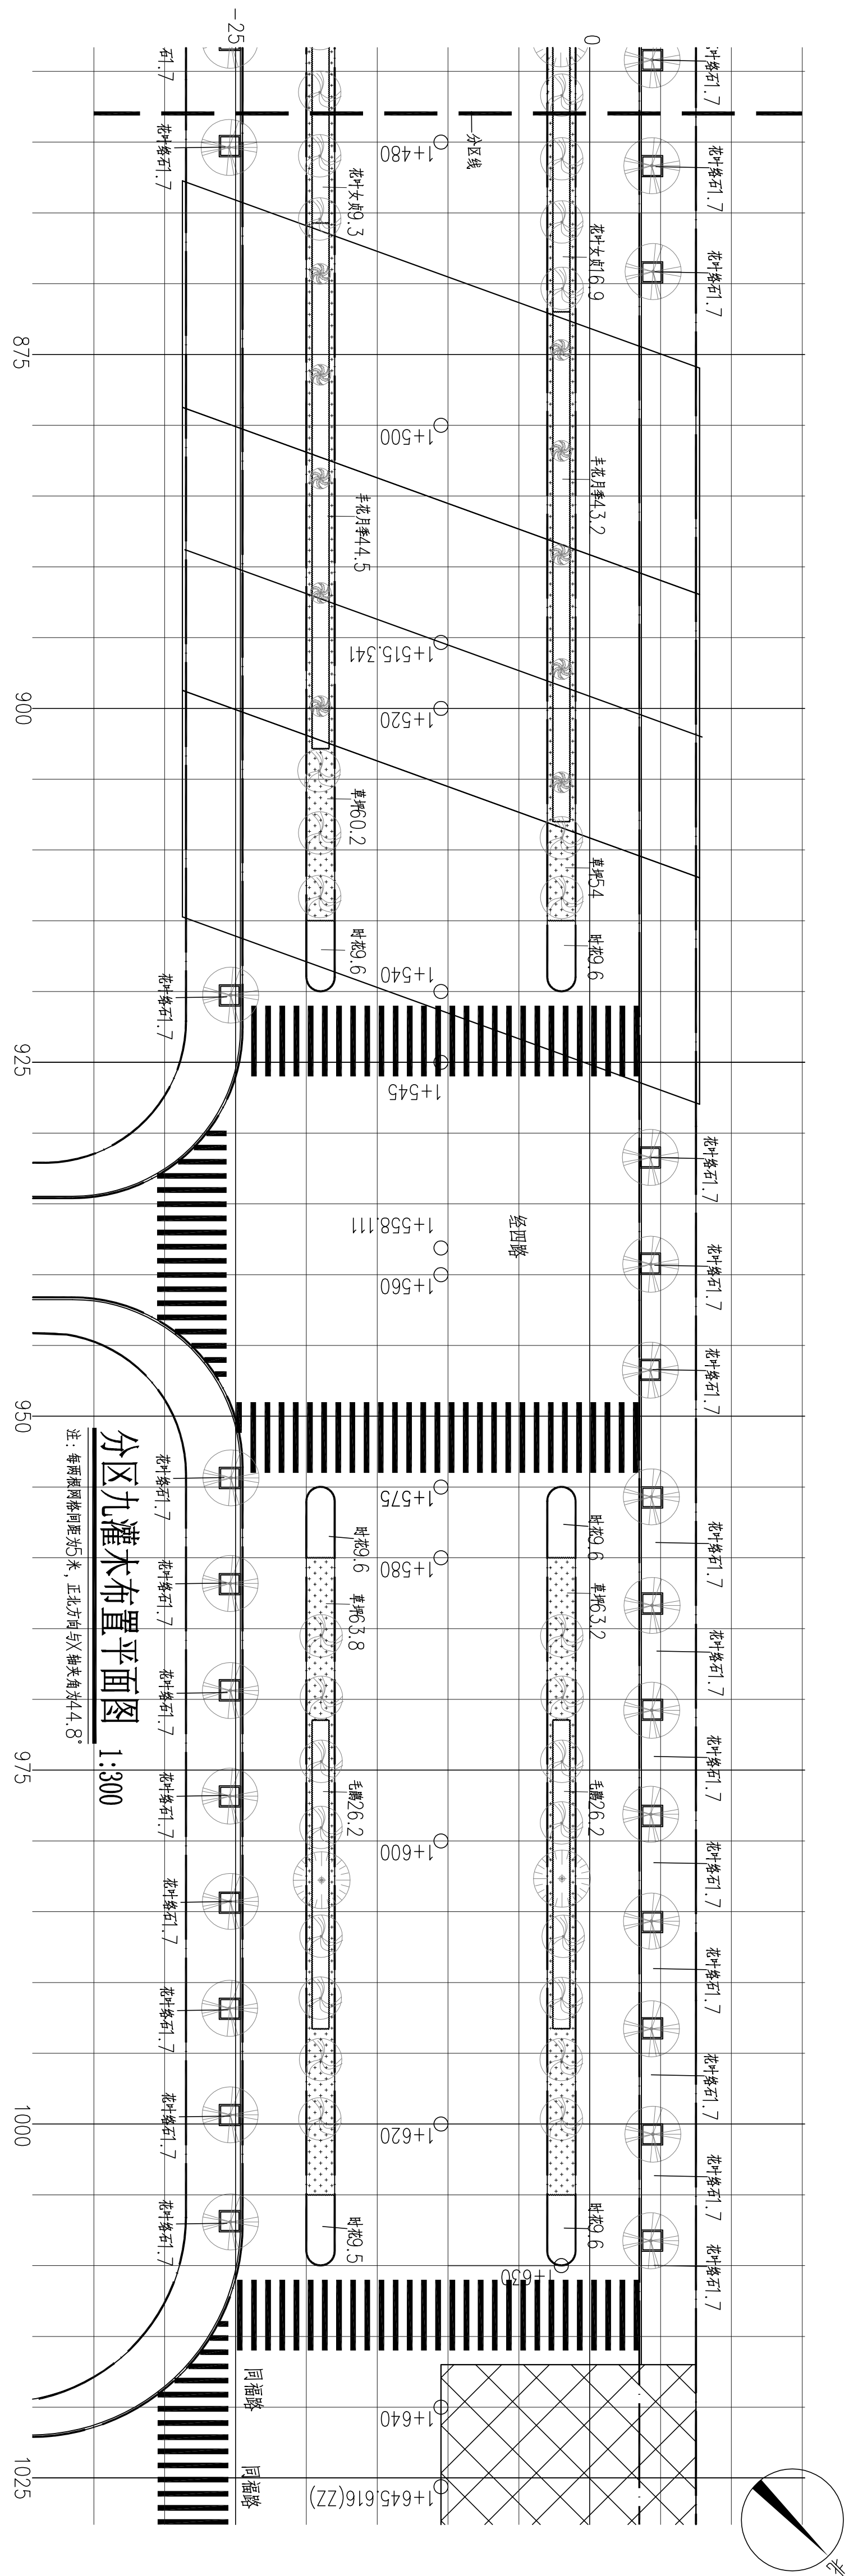

分区九灌木布置平面图 1:300

注：每两棵网路间距为5米，正北方向与X轴夹角为4.8°

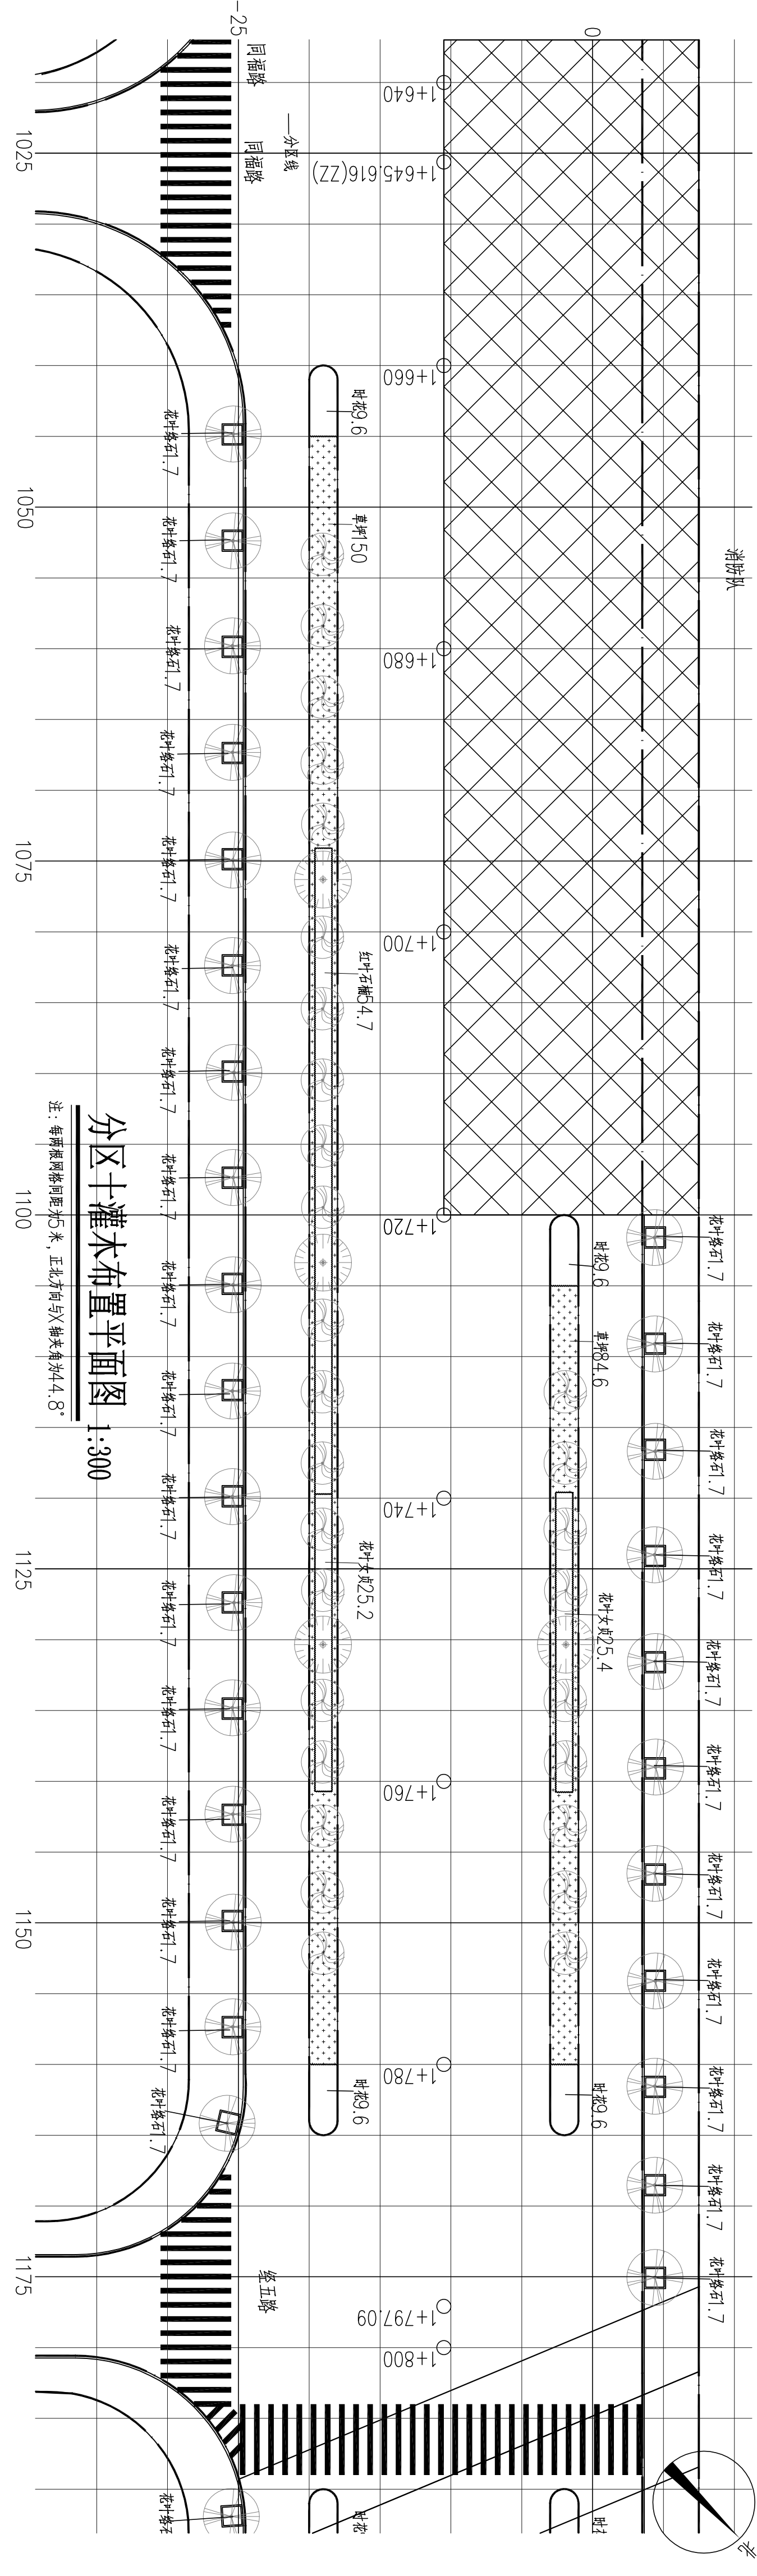

分区十灌木布置平面图 1:300

注：每两棵网路间距为5米，正北方向与X轴夹角为4.8°

工程号	HL71028	图期	绿施
修改版次		图号	14