会签栏	类别	签名	企业公众号
	建筑		
	结构		
	给排水		
	电气		
	暖通		

备注栏

设计单位

浙江勤业设计集团有限公司

ZHEJIANG QINYE DESIGN GROUP CO., LTD

（原名：浙江勤业建筑设计有限公司）

建筑工程·城乡规划·风景园林·市政工程

电话/Tel：0571-88271234 88283511

地址/ADD：中国 杭州钱江世纪城二溪南路六幢1F

证书编号：A233003296 甲级

合作设计单位

建设单位

浙江镇人民政府

工程名称

浙江镇铁路桥下空间改造提升工程

子项名称	立面改造	
类　别	实　名	签　名
审　定	某某某	
审　核	某某某	
项目负责	某某某	
专业负责	某某某	
校　对	某某某	
设　计	某某某	
制　图	某某某	

图纸名称	建筑立面改造总平面图		
图号	ZT-01	修改版次	01
日期	2022.05	工程编号	

未盖技术出图章本图纸无效

A0=1189X841

建筑立面改造总平面图 1:1000

姓名	签名
项目负责人 某某某	
专业负责人 某某某	
设　计 某某某	
注册（执业）章	
审图章	
审图章	
审核章	
审定章	

北

北

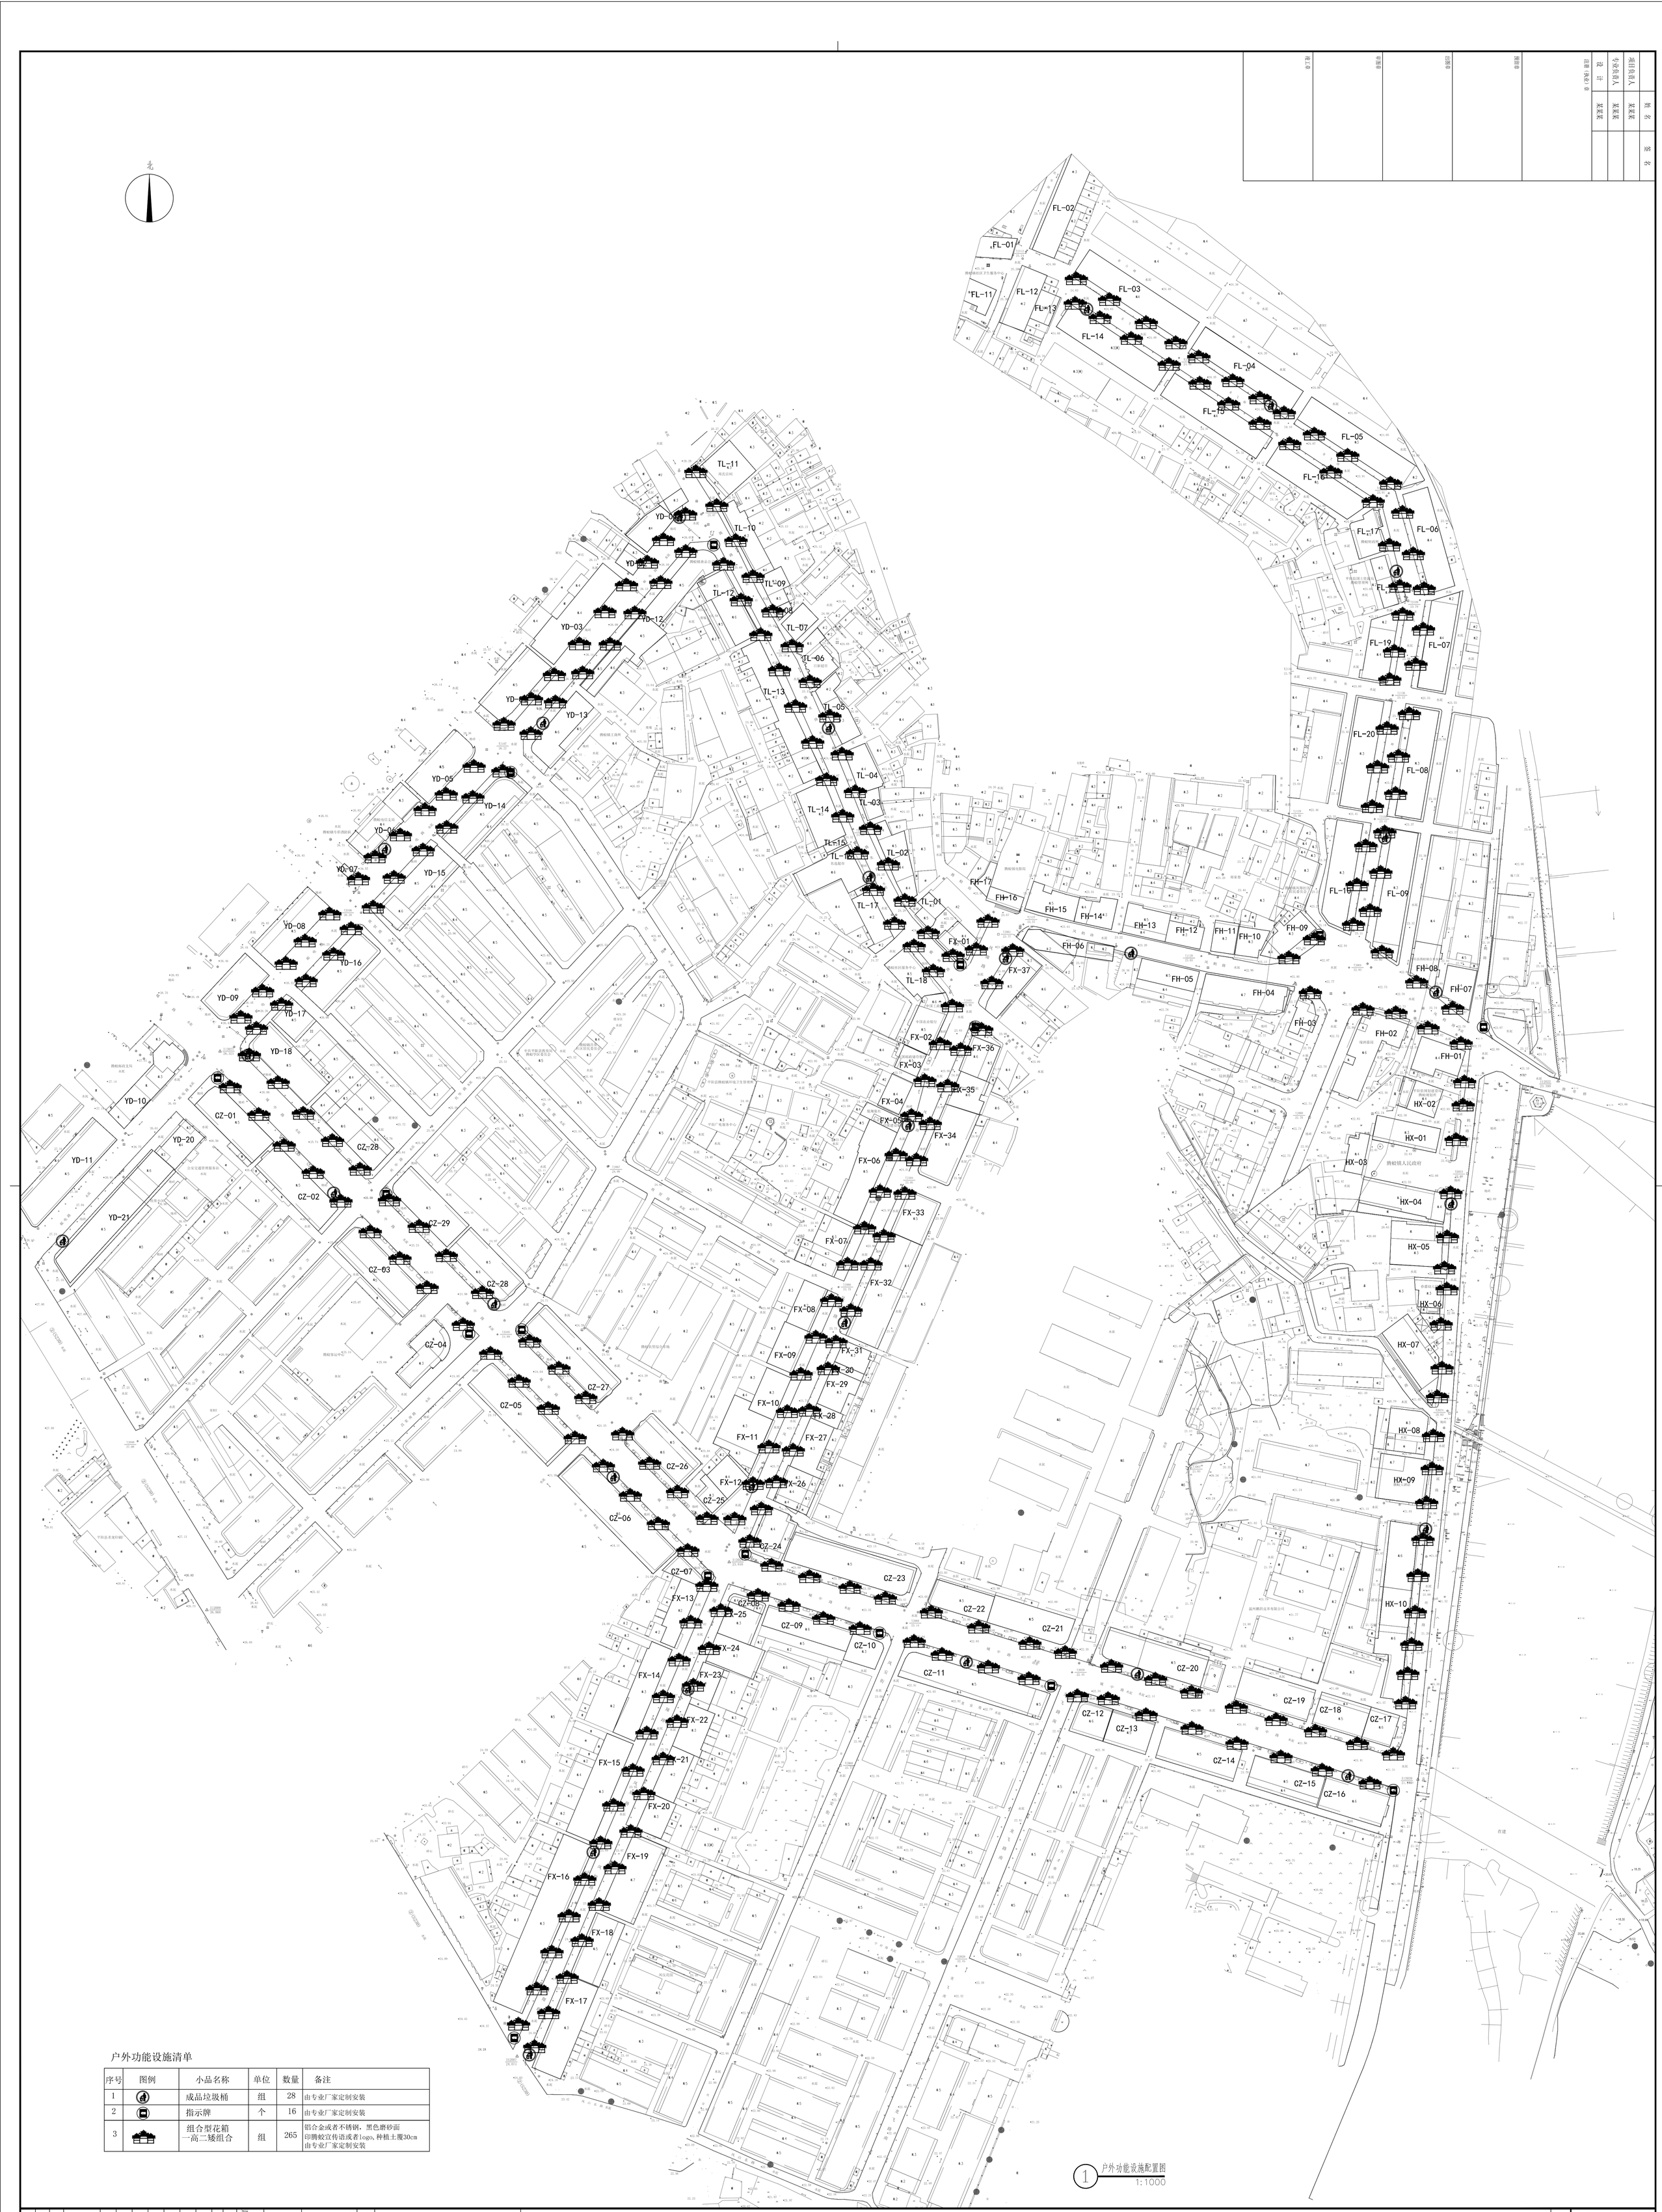
FL-01
FL-02
FL-03
FL-04
FL-05
FL-06
FL-07
FL-08
FL-09
FL-10
FL-11
FL-12
FL-13
FL-14
FL-15
FL-16
FL-17
FL-19
FL-20
TL-01
TL-02
TL-03
TL-04
TL-05
TL-06
TL-07
TL-08
TL-09
TL-10
TL-11
TL-12
TL-13
TL-14
TL-15
TL-17
TL-18
YD-01
YD-02
YD-03
YD-04
YD-05
YD-06
YD-07
YD-08
YD-09
YD-10
YD-11
YD-12
YD-13
YD-14
YD-15
YD-16
YD-17
YD-18
YD-20
YD-21
CZ-01
CZ-02
CZ-03
CZ-04
CZ-05
CZ-06
CZ-07
CZ-08
CZ-09
CZ-10
CZ-11
CZ-12
CZ-13
CZ-14
CZ-15
CZ-16
CZ-17
CZ-18
CZ-19
CZ-20
CZ-21
CZ-22
CZ-23
CZ-24
CZ-25
CZ-26
CZ-27
CZ-28
CZ-29
FX-01
FX-02
FX-03
FX-04
FX-05
FX-06
FX-07
FX-08
FX-09
FX-10
FX-11
FX-12
FX-13
FX-14
FX-15
FX-16
FX-17
FX-18
FX-19
FX-20
FX-21
FX-22
FX-23
FX-24
FX-25
FX-26
FX-27
FX-28
FX-29
FX-30
FX-31
FX-32
FX-33
FX-34
FX-35
FX-36
FX-37
FH-01
FH-02
FH-03
FH-04
FH-05
FH-06
FH-07
FH-08
FH-09
FH-10
FH-11
FH-12
FH-13
FH-14
FH-15
FH-16
FH-17
HX-01
HX-02
HX-03
HX-04
HX-05
HX-06
HX-07
HX-08
HX-09
HX-10
腾蛟镇人民政府
腾蛟镇电影院
腾蛟镇工商所
腾蛟镇客运中心
腾蛟镇农贸综合市场
腾蛟镇社区服务中心
腾蛟镇卫生院
腾蛟镇食品公司
腾蛟镇专职消防队
腾蛟镇电信局
腾蛟镇供电所
腾蛟镇自来水公司
腾蛟镇环境卫生管理所
腾蛟镇农业银行
腾蛟镇信用社
腾蛟镇邮政储蓄所
腾蛟镇人民医院
腾蛟镇中心小学
腾蛟镇幼儿园
腾蛟镇敬老院
腾蛟镇文化站
腾蛟镇计生办
腾蛟镇财政所
腾蛟镇农业服务中心
腾蛟镇林业站
腾蛟镇水利站
腾蛟镇国土所
腾蛟镇司法所
腾蛟镇派出所
腾蛟镇交通管理服务站
腾蛟镇税务所
腾蛟镇统计所
腾蛟镇劳动保障所
腾蛟镇民政办
腾蛟镇畜牧兽医站
腾蛟镇经济发展办
腾蛟镇安监办
腾蛟镇综治办
腾蛟镇宣传文体办
腾蛟镇党政办
腾蛟镇人大办
腾蛟镇政协联络处
腾蛟镇纪检监察办
腾蛟镇组织人事办
腾蛟镇党建办
腾蛟镇统战办
腾蛟镇机关事务管理中心
腾蛟镇应急管理办
腾蛟镇退役军人事务办
腾蛟镇乡村振兴办
腾蛟镇市场监管所
腾蛟镇医保经办
腾蛟镇不动产登记中心
腾蛟镇公共资源交易中心
腾蛟镇行政审批服务中心
腾蛟镇数字化改革办
腾蛟镇网格化管理中心
腾蛟镇信访接待中心
腾蛟镇应急物资储备库
腾蛟镇消防救援站
腾蛟镇森林防火指挥部
腾蛟镇气象观测站
腾蛟镇地震监测站
腾蛟镇测绘队
腾蛟镇档案馆
腾蛟镇图书馆
腾蛟镇博物馆
腾蛟镇规划馆
腾蛟镇城市管理行政执法队
腾蛟镇环境监测站
腾蛟镇水质检测站
腾蛟镇土壤检测站
腾蛟镇农产品质量安全检测站
腾蛟镇种子管理站
腾蛟镇农机推广站
腾蛟镇植保站
腾蛟镇动物疫病预防控制中心
腾蛟镇兽药饲料监察所
腾蛟镇渔业管理站
腾蛟镇农业综合执法队
腾蛟镇农村合作经济经营管理总站
腾蛟镇农村集体资产管理中心
腾蛟镇农村土地流转服务中心
腾蛟镇农村宅基地管理办公室
腾蛟镇农村环境卫生管理站
腾蛟镇农村饮水工程管理站
腾蛟镇农村电网改造工程办公室
腾蛟镇农村道路建设管理站
腾蛟镇农村危房改造办公室
腾蛟镇农村垃圾处理站
腾蛟镇农村污水处理站
腾蛟镇农村厕所革命办公室
腾蛟镇农村生态环境保护站
腾蛟镇农村生态旅游开发办公室
腾蛟镇农村电商服务中心
腾蛟镇农村物流配送中心
腾蛟镇农村快递服务站
腾蛟镇农村邮政服务站
腾蛟镇农村电信服务站
腾蛟镇农村移动服务站
腾蛟镇农村联通服务站
腾蛟镇农村电力服务站
腾蛟镇农村燃气服务站
腾蛟镇农村供水服务站
腾蛟镇农村排水服务站
腾蛟镇农村环卫服务站
腾蛟镇农村绿化服务站
腾蛟镇农村公园服务站
腾蛟镇农村广场服务站
腾蛟镇农村停车场服务站
腾蛟镇农村公厕服务站
腾蛟镇农村垃圾中转站
腾蛟镇农村垃圾压缩站
腾蛟镇农村垃圾焚烧厂
腾蛟镇农村垃圾填埋场
腾蛟镇农村垃圾分类处理中心
腾蛟镇农村垃圾回收利用中心
腾蛟镇农村垃圾资源化利用中心
腾蛟镇农村垃圾无害化处理中心
腾蛟镇农村垃圾减量化处理中心
腾蛟镇农村垃圾资源化处理

	姓 名	签 名
项目负责人		
专业负责人		
设 计		

注册（执业）章

预留章

出图章

审图章

竣工章

序号	图 号	图 纸 名 称	规 格	备 注
01	ZT-01	建筑立面改造总平面图	A0	
02	ZT-02	户外功能设施配置图	A0	
03	JD-01	空调罩详图	A2	
04	JD-02	店招详图	A2	
05	SM-01	建筑立面改造设计说明	A2	
06	FX-01-01	FX-01东立面图	A2	
07	FX-02-01	FX-02东立面图	A2	
08	FX-03-01	FX-03东立面图	A2	
09	FX-04-01	FX-04东立面图	A2	
10	FX-05-01	FX-05东立面图	A2	
11	FX-06-01	FX-06东立面图	A2	
12	FX-07-01	FX-07东立面图	A2	
13	FX-07-02	FX-07南立面图	A2	
14	FX-08-01	FX-08东立面图	A2	
15	FX-08-02	FX-08北立面图	A2	
16	FX-09-01	FX-09东立面图	A2	
17	FX-10-01	FX-10东立面图	A2	
18	FX-11-01	FX-11东立面图	A2	
19	FX-12-01	FX-12东立面图	A2	
20	FX-13-01	FX-13东立面图	A2	
21	FX-14-01	FX-14东立面图	A2	
22	FX-15-01	FX-15东立面图	A2	
23	FX-16-01	FX-16东立面图	A2	
24	FX-17-01	FX-17西立面图	A2	
25	FX-18-01	FX-18西立面图	A2	
26	FX-19-01	FX-19西立面图	A2	
27	FX-19-02	FX-19北立面图	A2	
28	FX-20-01	FX-20西立面图	A2	

说明

1. 本目录（大工程）由各工种或（小工程）以单位工程在设计结束时填写，以图号为次序每格填一张。
2. 如利用标准图，可在备注栏内注明。
3. 末端之"工种负责人"等姓名不必着本人签字，可由填写目录者填写之。

会签栏	类 别	签 名	企业公众号
	建 筑		
	结 构		
	给排水		
	电 气		
	暖 通		

设计单位

浙江省著名商标

浙江勤业设计集团有限公司

ZHEJIANG QINYE DESIGN GROUP CO., LTD

（原名：浙江勤业建筑设计有限公司）

建筑工程·城乡规划·风景园林·市政工程

电话/Tel：0571-82771234 82823511

地址/ADD：中国 杭州钱江世纪城三宏国际大厦11F

证书编号：A233003296 甲级

合作设计单位

建设单位

浙江步青旅游发展有限公司

工程名称

平阳县腾蛟镇乡村基础设施及环境整治(四期）工程

子项名称	立面改造	
类 别	实 名	签 名
审 定		
审 核		
项目负责		
专业负责		
校 对		
设 计		
制 图		

图纸名称	目录01		
图号	ML-01	修改版次	01
日期	2022.05	工程编号	

未盖技术出图章本图纸无效

	姓 名	签 名
项目负责人		
专业负责人		
设 计		

注册（执业）章

预留章

出图章

审图章

竣工章

序号	图 号	图 纸 名 称	规 格	备 注
01	FX-21-01	FX-21西立面图	A2	
02	FX-22-01	FX-22西立面图	A2	
03	FX-23-01	FX-23西立面图	A2	
04	FX-24-01	FX-24西立面图	A2	
05	FX-24-02	FX-24南立面图	A2	
06	FX-25-01	FX-25西立面图	A2	
07	FX-25-02	FX-25北立面图	A2	
08	FX-26-01	FX-26西立面图	A2	
09	FX-27-01	FX-27西立面图	A2	
10	FX-27-02	FX-27北立面图	A2	
11	FX-28-01	FX-28东立面图	A2	
12	FX-28-02	FX-28北立面图	A2	
13	FX-29-01	FX-29东立面图	A2	
14	FX-30-01	FX-30东立面图	A2	
15	FX-30-02	FX-30北立面图	A2	
16	FX-31-01	FX-31东立面图	A2	
17	FX-32-01	FX-32东立面图	A2	
18	FX-32-02	FX-32南、北立面图	A2	
19	FH-01-01	FH-01北立面图	A2	
20	FH-01-02	FH-01东、西立面图	A2	
21	FH-02-01	FH-02北立面图	A2	
22	FH-02-02	FH-02东、西立面图	A2	
23	FH-03-01	FH-03北立面图	A2	
24	FH-03-02	FH-03东、西立面图	A2	
25	FH-04-01	FH-04北立面图	A2	
26	FH-04-02	FH-04东、西立面图	A2	
27	FH-05-01	FH-05北立面图	A2	
28	FH-05-02	FH-05东、西立面图	A2	

说明

1. 本目录（大工程）由各工种或（小工程）以单位工程在设计结束时填写，以图号为次序每格填一张。
2. 如利用标准图，可在备注栏内注明。
3. 末端之"工种负责人"等姓名不必着本人签字，可由填写目录者填写之。

会签栏	类 别	签 名	企业公众号
	建 筑		
	结 构		
	给排水		
	电 气		
	暖 通		

设计单位

浙江省著名商标

浙江勤业设计集团有限公司

ZHEJIANG QINYE DESIGN GROUP CO., LTD

（原名：浙江勤业建筑设计有限公司）

建筑工程·城乡规划·风景园林·市政工程

电话/Tel：0571-82771234 82823511

地址/ADD：中国 杭州钱江世纪城三宏国际大厦11F

证书编号：A233003296 甲级

合作设计单位

建设单位

浙江步青旅游发展有限公司

工程名称

平阳县腾蛟镇乡村基础设施及环境整治(四期）工程

子项名称	立面改造	
类 别	实 名	签 名
审 定		
审 核		
项目负责		
专业负责		
校 对		
设 计		
制 图		

图纸名称	目录02		
图号	ML-02	修改版次	01
日期	2022.05	工程编号	

未盖技术出图章本图纸无效

	姓 名	签 名
项目负责人		
专业负责人		
设 计		

注册（执业）章

预留章

出图章

审图章

竣工章

序号	图 号	图 纸 名 称	规 格	备 注
01	FX-21-01	FX-21西立面图	A2	
02	FX-22-01	FX-22西立面图	A2	
03	FX-23-01	FX-23西立面图	A2	
04	FX-24-01	FX-24西立面图	A2	
05	FX-24-02	FX-24南立面图	A2	
06	FX-25-01	FX-25西立面图	A2	
07	FX-25-02	FX-25北立面图	A2	
08	FX-26-01	FX-26西立面图	A2	
09	FX-27-01	FX-27西立面图	A2	
10	FX-27-02	FX-27北立面图	A2	
11	FX-28-01	FX-28东立面图	A2	
12	FX-28-02	FX-28北立面图	A2	
13	FX-29-01	FX-29东立面图	A2	
14	FX-30-01	FX-30东立面图	A2	
15	FX-30-02	FX-30北立面图	A2	
16	FX-31-01	FX-31东立面图	A2	
17	FX-32-01	FX-32东立面图	A2	
18	FX-32-02	FX-32南、北立面图	A2	
19	FH-01-01	FH-01北立面图	A2	
20	FH-01-02	FH-01东、西立面图	A2	
21	FH-02-01	FH-02北立面图	A2	
22	FH-02-02	FH-02东、西立面图	A2	
23	FH-03-01	FH-03北立面图	A2	
24	FH-03-02	FH-03东、西立面图	A2	
25	FH-04-01	FH-04北立面图	A2	
26	FH-04-02	FH-04东、西立面图	A2	
27	FH-05-01	FH-05北立面图	A2	
28	FH-05-02	FH-05东、西立面图	A2	

说明

1. 本目录（大工程）由各工种或（小工程）以单位工程在设计结束时填写，以图号为次序每格填一张。
2. 如利用标准图，可在备注栏内注明。
3. 末端之"工种负责人"等姓名不必着本人签字，可由填写目录者填写之。

会签栏	类 别	签 名	企业公众号
	建 筑		
	结 构		
	给排水		
	电 气		
	暖 通		

设计单位

浙江省著名商标

浙江勤业设计集团有限公司

ZHEJIANG QINYE DESIGN GROUP CO., LTD

（原名：浙江勤业建筑设计有限公司）

建筑工程·城乡规划·风景园林·市政工程

电话/Tel：0571-82771234 82823511

地址/ADD：中国 杭州钱江世纪城三宏国际大厦11F

证书编号：A233003296 甲级

合作设计单位

建设单位

浙江步青旅游发展有限公司

工程名称

平阳县腾蛟镇乡村基础设施及环境整治(四期）工程

子项名称	立面改造	
类 别	实 名	签 名
审 定		
审 核		
项目负责		
专业负责		
校 对		
设 计		
制 图		

图纸名称	目录02		
图号	ML-02	修改版次	01
日期	2022.05	工程编号	

未盖技术出图章本图纸无效

	姓 名	签 名
项目负责人		
专业负责人		
设 计		

注册（执业）章

预留章

出图章

审图章

竣工章

序号	图 号	图 纸 名 称	规 格	备 注
01	FH-06-01	FH-06北立面图	A2	
02	FH-06-02	FH-06东、西立面图	A2	
03	FH-07-01	FH-07南立面图	A2	
04	FH-07-02	FH-07东、西立面图	A2	
05	FH-08-01	FH-08南立面图	A2	
06	FH-08-02	FH-08东、西立面图	A2	
07	FH-09-01	FH-09南立面图	A2	
08	FH-09-02	FH-09东、西立面图	A2	
09	FH-10-01	FH-10南立面图	A2	
10	FH-10-02	FH-10东、西立面图	A2	
11	FH-11-01	FH-11南立面图	A2	
12	FH-11-02	FH-11东、西立面图	A2	
13	FH-12-01	FH-12南立面图	A2	
14	FH-12-02	FH-12东、西立面图	A2	
15	FH-13-01	FH-13南立面图	A2	
16	FH-13-02	FH-13东、西立面图	A2	
17	FH-14-01	FH-14南立面图	A2	
18	FH-14-02	FH-14东、西立面图	A2	
19	FH-15-01	FH-15南立面图	A2	
20	FH-15-02	FH-15东、西立面图	A2	
21	FH-16-01	FH-16南立面图	A2	
22	FH-16-02	FH-16东、西立面图	A2	
23	FH-17-01	FH-17南立面图	A2	
24	FH-17-02	FH-17东、西立面图	A2	
25	CZ-01-01	CZ-01北立面图	A2	
26	CZ-01-02	CZ-01东、西立面图	A2	
27	CZ-02-01	CZ-02北立面图	A2	
28	CZ-02-02	CZ-02东、西立面图	A2	

说明

1. 本目录（大工程）由各工种或（小工程）以单位工程在设计结束时填写，以图号为次序每格填一张。
2. 如利用标准图，可在备注栏内注明。
3. 末端之"工种负责人"等姓名不必着本人签字，可由填写目录者填写之。

会签栏	类 别	签 名	企业公众号
	建 筑		
	结 构		
	给排水		
	电 气		
	暖 通		

设计单位

浙江省著名商标

浙江勤业设计集团有限公司

ZHEJIANG QINYE DESIGN GROUP CO., LTD

（原名：浙江勤业建筑设计有限公司）

建筑工程·城乡规划·风景园林·市政工程

电话/Tel：0571-82771234 82823511

地址/ADD：中国 杭州钱江世纪城三宏国际大厦11F

证书编号：A233003296 甲级

合作设计单位

建设单位

浙江步青旅游发展有限公司

工程名称

平阳县腾蛟镇乡村基础设施及环境整治(四期）工程

子项名称	立面改造	
类 别	实 名	签 名
审 定		
审 核		
项目负责		
专业负责		
校 对		
设 计		
制 图		

图纸名称	目录03		
图号	ML-03	修改版次	01
日期	2022.05	工程编号	

未盖技术出图章本图纸无效

	姓 名	签 名
项目负责人		
专业负责人		
设 计		

注册（执业）章

预留章

出图章

审图章

竣工章

序号	图 号	图 纸 名 称	规 格	备 注
01	CZ-03-01	CZ-03北立面图	A2	
02	CZ-03-02	CZ-03东、西立面图	A2	
03	CZ-04-01	CZ-04北立面图	A2	
04	CZ-04-02	CZ-04西立面图	A2	
05	CZ-05-01	CZ-05北立面图	A2	
06	CZ-05-02	CZ-05东、西立面图	A2	
07	CZ-06-01	CZ-06北立面图	A2	
08	CZ-06-02	CZ-06东、西立面图	A2	
09	CZ-07-01	CZ-07北立面图	A2	
10	CZ-07-02	CZ-07西立面图	A2	
11	CZ-08-01	CZ-08北立面图	A2	
12	CZ-09-01	CZ-09北立面图	A2	
13	CZ-09-02	CZ-09西立面图	A2	
14	CZ-10-01	CZ-10北立面图	A2	
15	CZ-10-02	CZ-10东立面图	A2	
16	CZ-11-01	CZ-11北立面图	A2	
17	CZ-11-02	CZ-11东、西立面图	A2	
18	CZ-12-02	CZ-12北立面图	A2	
19	CZ-13-01	CZ-13北立面图	A2	
20	CZ-13-02	CZ-13西立面图	A2	
21	CZ-14-01	CZ-14北立面图	A2	
22	CZ-14-02	CZ-14东、西立面图	A2	
23	CZ-15-01	CZ-15北立面图	A2	
24	CZ-16-01	CZ-16北立面图	A2	
25	CZ-16-02	CZ-16西立面图	A2	
26	CZ-17-01	CZ-17南立面图	A2	
27	CZ-17-02	CZ-17东立面图	A2	
28	CZ-18-01	CZ-18南立面图	A2	

说明

1. 本目录（大工程）由各工种或（小工程）以单位工程在设计结束时填写，以图号为次序每格填一张。
2. 如利用标准图，可在备注栏内注明。
3. 末端之"工种负责人"等姓名不必着本人签字，可由填写目录者填写之。

会签栏	类 别	签 名	企业公众号
	建 筑		
	结 构		
	给排水		
	电 气		
	暖 通		

设计单位

浙江省著名商标

浙江勤业设计集团有限公司

ZHEJIANG QINYE DESIGN GROUP CO., LTD

（原名：浙江勤业建筑设计有限公司）

建筑工程·城乡规划·风景园林·市政工程

电话/Tel：0571-82771234 82823511

地址/ADD：中国 杭州钱江世纪城三宏国际大厦11F

证书编号：A233003296 甲级

合作设计单位

建设单位

浙江步青旅游发展有限公司

工程名称

平阳县腾蛟镇乡村基础设施及环境整治(四期）工程

子项名称	立面改造	
类 别	实 名	签 名
审 定		
审 核		
项目负责		
专业负责		
校 对		
设 计		
制 图		

图纸名称	目录04		
图号	ML-04	修改版次	01
日期	2022.05	工程编号	

未盖技术出图章本图纸无效

	姓 名	签 名
项目负责人		
专业负责人		
设 计		

注册（执业）章

预留章

出图章

审图章

竣工章

序号	图 号	图 纸 名 称	规 格	备 注
01	HX-07-01	HX-07东立面图	A2	
02	HX-07-02	HX-07南立面图	A2	
03	HX-08-01	HX-08东立面图	A2	
04	HX-08-02	HX-08北立面图	A2	
05	HX-09-01	HX-09东立面图	A2	
06	HX-09-02	HX-09南立面图	A2	
07	HX-10-01	HX-10东立面图	A2	
08	YD-01-01	YD-01东立面图	A2	
09	YD-01-02	YD-01南、北立面图	A2	
10	YD-02-01	YD-02东立面图	A2	
11	YD-02-02	YD-02南、北立面图	A2	
12	YD-03-01	YD-03东立面图	A2	
13	YD-03-02	YD-03南、北立面图	A2	
14	YD-04-01	YD-04东立面图	A2	
15	YD-04-02	YD-04南立面图	A2	
16	YD-05-01	YD-05东立面图	A2	
17	YD-05-02	YD-05北立面图	A2	
18	YD-06-01	YD-06东立面图	A2	
19	YD-06-02	YD-06南立面图	A2	
20	YD-07-01	YD-07立面图	A2	
21	YD-08-01	YD-08东立面图	A2	
22	YD-08-02	YD-08北立面图	A2	
23	YD-09-01	YD-09东立面图	A2	
24	YD-09-02	YD-09北立面图	A2	
25	YD-10-01	YD-10东立面图	A2	
26	YD-10-02	YD-10北立面图	A2	
27	YD-11-01	YD-11东立面图	A2	
28	YD-11-02	YD-11南立面图	A2	

说明

1. 本目录（大工程）由各工种或（小工程）以单位工程在设计结束时填写，以图号为次序每格填一张。
2. 如利用标准图，可在备注栏内注明。
3. 末端之"工种负责人"等姓名不必着本人签字，可由填写目录者填写之。

会签栏	类 别	签 名	企业公众号
	建 筑		
	结 构		
	给排水		
	电 气		
	暖 通		

设计单位

浙江省著名商标

浙江勤业设计集团有限公司

ZHEJIANG QINYE DESIGN GROUP CO., LTD

（原名：浙江勤业建筑设计有限公司）

建筑工程·城乡规划·风景园林·市政工程

电话/Tel：0571-82771234 82823511

地址/ADD：中国 杭州钱江世纪城三宏国际大厦11F

证书编号：A233003296 甲级

合作设计单位

建设单位

浙江步青旅游发展有限公司

工程名称

平阳县腾蛟镇乡村基础设施及环境整治(四期）工程

子项名称	立面改造	
类 别	实 名	签 名
审 定		
审 核		
项目负责		
专业负责		
校 对		
设 计		
制 图		

图纸名称	目录06		
图号	ML-06	修改版次	01
日期	2022.05	工程编号	

未盖技术出图章本图纸无效

	姓 名	签 名
项目负责人		
专业负责人		
设 计		

注册（执业）章

预留章

出图章

审图章

竣工章

序号	图 号	图 纸 名 称	规 格	备 注
01	YD-12-01	YD-12西立面图	A2	
02	YD-12-02	YD-12南立面图	A2	
03	YD-13-01	YD-13西立面图	A2	
04	YD-13-02	YD-13南立面图	A2	
05	YD-14-01	YD-14西立面图	A2	
06	YD-14-02	YD-14南、北立面图	A2	
07	YD-15-01	YD-15西立面图	A2	
08	YD-15-02	YD-15北立面图	A2	
09	YD-16-01	YD-16西立面图	A2	
10	YD-16-02	YD-16南、北立面图	A2	
11	YD-17-01	YD-17西立面图	A2	
12	YD-17-02	YD-17南、北立面图	A2	
13	YD-18-01	YD-18西立面图	A2	
14	YD-18-02	YD-18南立面图	A2	
15	YD-19-01	YD-19西立面图	A2	
16	YD-19-02	YD-19南立面图	A2	
17	YD-20-01	YD-20西立面图	A2	
18	YD-20-02	YD-20北立面图	A2	
19	YD-21-01	YD-21西立面图	A2	
20	YD-21-02	YD-21南立面图	A2	
21	TL-01-01	TL-01西立面图	A2	
22	TL-01-02	TL-01南、北立面图	A2	
23	TL-02-01	TL-02西立面图	A2	
24	TL-02-02	TL-02南、北立面图	A2	
25	TL-03-01	TL-03西立面图	A2	
26	TL-04-01	TL-04西立面图	A2	
27	TL-04-02	TL-04南、北立面图	A2	
28	TL-05-01	TL-05西立面图	A2	

说明

1. 本目录（大工程）由各工种或（小工程）以单位工程在设计结束时填写，以图号为次序每格填一张。
2. 如利用标准图，可在备注栏内注明。
3. 末端之"工种负责人"等姓名不必着本人签字，可由填写目录者填写之。

会签栏	类 别	签 名	企业公众号
	建 筑		
	结 构		
	给排水		
	电 气		
	暖 通		

设计单位

浙江省著名商标

浙江勤业设计集团有限公司

ZHEJIANG QINYE DESIGN GROUP CO., LTD

（原名：浙江勤业建筑设计有限公司）

建筑工程·城乡规划·风景园林·市政工程

电话/Tel：0571-82771234 82823511

地址/ADD：中国 杭州钱江世纪城三宏国际大厦11F

证书编号：A233003296 甲级

合作设计单位

建设单位

浙江步青旅游发展有限公司

工程名称

平阳县腾蛟镇乡村基础设施及环境整治(四期）工程

子项名称	立面改造	
类 别	实 名	签 名
审 定		
审 核		
项目负责		
专业负责		
校 对		
设 计		
制 图		

图纸名称	目录07		
图号	ML-07	修改版次	01
日期	2022.05	工程编号	

未盖技术出图章本图纸无效

	姓 名	签 名
项目负责人		
专业负责人		
设 计		

注册（执业）章

预留章

出图章

审图章

竣工章

序号	图 号	图 纸 名 称	规 格	备 注
01	LF-03-01	LF-03西立面图	A2	
02	LF-03-02	LF-03南、北立面图	A2	
03	LF-04-01	LF-04西立面图	A2	
04	LF-04-02	LF-04南、北立面图	A2	
05	LF-05-01	LF-05西立面图	A2	
06	LF-05-02	LF-05南、北立面图	A2	
07	LF-06-01	LF-06西立面图	A2	
08	LF-06-02	LF-06南、北立面图	A2	
09	LF-07-01	LF-07立面图	A2	
10	LF-08-01	LF-08西立面图	A2	
11	LF-08-02	LF-08南、北立面图	A2	
12	LF-09-01	LF-09西立面图	A2	
13	LF-09-02	LF-09东立面图	A2	
14	LF-10-01	LF-10东立面图	A2	
15	LF-10-02	LF-10南、北立面图	A2	
16	LF-11-01	LF-11东立面图	A2	
17	LF-11-02	LF-11南、北立面图	A2	
18	LF-12-01	LF-12东立面图	A2	
19	LF-12-02	LF-12南、北立面图	A2	
20	LF-13-01	LF-13东立面图	A2	
21	LF-13-02	LF-13南立面图	A2	
22	LF-14-01	LF-14东立面图	A2	
23	LF-14-02	LF-14南、北立面图	A2	
24	LF-15-01	LF-15东立面图	A2	
25	LF-15-02	LF-15南、北立面图	A2	
26	LF-16-01	LF-16东立面图	A2	
27	LF-16-02	LF-16南、北立面图	A2	
28	LF-17-01	LF-17东立面图	A2	

说明

1. 本目录（大工程）由各工种或（小工程）以单位工程在设计结束时填写，以图号为次序每格填一张。
2. 如利用标准图，可在备注栏内注明。
3. 末端之"工种负责人"等姓名不必着本人签字，可由填写目录者填写之。

会签栏	类 别	签 名	企业公众号
	建 筑		
	结 构		
	给排水		
	电 气		
	暖 通		

设计单位

浙江省著名商标

浙江勤业设计集团有限公司

ZHEJIANG QINYE DESIGN GROUP CO., LTD

（原名：浙江勤业建筑设计有限公司）

建筑工程·城乡规划·风景园林·市政工程

电话/Tel：0571-82771234 82823511

地址/ADD：中国 杭州钱江世纪城三宏国际大厦11F

证书编号：A233003296 甲级

合作设计单位

建设单位

浙江步青旅游发展有限公司

工程名称

平阳县腾蛟镇乡村基础设施及环境整治(四期）工程

子项名称	立面改造	
类 别	实 名	签 名
审 定		
审 核		
项目负责		
专业负责		
校 对		
设 计		
制 图		

图纸名称	目录08		
图号	ML-08	修改版次	01
日期	2022.05	工程编号	

未盖技术出图章本图纸无效

	姓 名	签 名
项目负责人		
专业负责人		
设 计		

注册（执业）章

预留章

出图章

审图章

竣工章

序号	图 号	图 纸 名 称	规 格	备 注
01	TL-05-02	TL-05南、北立面图	A2	
02	TL-06-01	TL-06西立面图	A2	
03	TL-06-02	TL-06南、北立面图	A2	
04	TL-07-01	TL-07西立面图	A2	
05	TL-07-02	TL-07南、北立面图	A2	
06	TL-08-01	TL-08西立面图	A2	
07	TL-09-01	TL-09西立面图	A2	
08	TL-10-01	TL-10西立面图	A2	
09	TL-10-02	TL-10南、北立面图	A2	
10	TL-11-01	TL-11西立面图	A2	
11	TL-12-01	TL-12东立面图	A2	
12	TL-12-02	TL-12南、北立面图	A2	
13	TL-13-01	TL-13东立面图	A2	
14	TL-14-01	TL-14东立面图	A2	
15	TL-14-02	TL-14南、北立面图	A2	
16	TL-15-01	TL-15东立面图	A2	
17	TL-16-01	TL-16东立面图	A2	
18	TL-16-02	TL-16南、北立面图	A2	
19	TL-17-01	TL-17东立面图	A2	
20	TL-17-02	TL-17南、北立面图	A2	
21	TL-18-01	TL-18东立面图	A2	
22	TL-18-02	TL-18南、北立面图	A2	
23	TL-19-01	TL-19东立面图	A2	
24	TL-19-02	TL-19南、北立面图	A2	
25	LF-01-01	LF-01北立面图	A2	
26	LF-01-02	LF-01西立面图	A2	
27	LF-02-01	LF-02东立面图	A2	
28	LF-02-02	LF-02南、北立面图	A2	

说明

1. 本目录（大工程）由各工种或（小工程）以单位工程在设计结束时填写，以图号为次序每格填一张。
2. 如利用标准图，可在备注栏内注明。
3. 末端之"工种负责人"等姓名不必着本人签字，可由填写目录者填写之。

会签栏	类 别	签 名	企业公众号
	建 筑		
	结 构		
	给排水		
	电 气		
	暖 通		

设计单位

浙江省著名商标

浙江勤业设计集团有限公司

ZHEJIANG QINYE DESIGN GROUP CO., LTD

（原名：浙江勤业建筑设计有限公司）

建筑工程·城乡规划·风景园林·市政工程

电话/Tel：0571-82771234 82823511

地址/ADD：中国 杭州钱江世纪城三宏国际大厦11F

证书编号：A233003296 甲级

合作设计单位

建设单位

浙江步青旅游发展有限公司

工程名称

平阳县腾蛟镇乡村基础设施及环境整治(四期）工程

子项名称	立面改造	
类 别	实 名	签 名
审 定		
审 核		
项目负责		
专业负责		
校 对		
设 计		
制 图		

图纸名称	目录09		
图号	ML-09	修改版次	01
日期	2022.05	工程编号	

未盖技术出图章本图纸无效

	姓 名	签 名
项目负责人		
专业负责人		
设 计		

注册（执业）章

预留章

出图章

审图章

竣工章

序号	图 号	图 纸 名 称	规 格	备 注
01	LF-17-02	LF-17南、北立面图	A2	
02	LF-18-01	LF-18东立面图	A2	
03	LF-18-02	LF-18南、北立面图	A2	
04	LF-19-01	LF-19东立面图	A2	
05	LF-19-02	LF-19南、北立面图	A2	
06	LF-20-01	LF-20东立面图	A2	
07	LF-20-02	LF-20南、北立面图	A2	
08				
09				
说明

1. 本目录(大工程)由各工种或(小工程)以单位工程在设计结束时填写,以图号为次序每格填一张.
2. 如利用标准图,可在备注栏内注明.
3. 末端之"工种负责人"等姓名不必着本人签字,可由填写目录者填写之.

会签栏	类 别	签 名	企业公众号
	建 筑		
	结 构		
	给排水		
	电 气		
	暖 通		

设计单位

浙江省著名商标

浙江勤业设计集团有限公司

ZHEJIANG QINYE DESIGN GROUP CO., LTD

(原名：浙江勤业建筑设计有限公司)

建筑工程·城乡规划·风景园林·市政工程

电话/Tel：0571-82771234 82823511

地址/ADD：中国 杭州钱江世纪城三宏国际大厦11F

证书编号：A233003296 甲级

合作设计单位

建设单位

浙江步青旅游发展有限公司

工程名称

平阳县腾蛟镇乡村基础设施及环境整治(四期）工程

子项名称	立面改造	
类 别	实 名	签 名
审 定		
审 核		
项目负责		
专业负责		
校 对		
设 计		
制 图		

图纸名称	目录10		
图号	ML-10	修改版次	01
日期	2022.05	工程编号	

未盖技术出图章本图纸无效

	姓 名	签 名
项目负责人		
专业负责人		
设 计		

注册（执业）章

预留章

出图章

审图章

竣工章

施工说明及工程做法

一、工程概况：

项目名称：平阳县腾蛟镇乡村基础设施及环境整治(四期）工程

建设单位：浙江步青旅游发展有限公司

二、改造范围：

1.本次建筑改造为外立面装饰改造，仅对原有沿街建筑外墙材质进行统一翻新，统一材质，对立面原有空调室外机、广告位进行统一归位，统一尺寸及做法。对原有建筑物的使用性质、结构形式、防火类别、耐火等级、设计使用年限、屋面防水等级、防雷　设施等等都不作任何改变，现有建筑外墙无保温层，本次改造亦不增设保温层。

三、设计依据：

1、建设单位提供的设计任务委托书及用地范围线。

2、国家现行主要建筑设计规范及省、市地区的相关法律法规：

《中华人民共和国城乡规划法》　《中华人民共和国建筑法》　《中华人民共和国物权法》

《浙江省城乡规划条例》　《浙江省城市市容和环境卫生管理条例》　《建筑装饰工程施工及验收规程》(JGJ/T29-2003)

《建筑工程设计文件编制深度规定（2016年版）》　《建筑制图标准》(GB/T50104-2010)　《总图制图标准》(GB/T50103-2010)

《民用建筑设计统一标准》(GB50352-2019)　《建筑设计防火规范（2018版）》(GB50016-2014)　《铝合金建筑外窗应用技术规程》DB33/T1064-2021

《屋面工程技术规范》(GB50345-2012)　《建筑外墙清洗维护技术规程》(JGJ168-2009)　《房屋修缮维修技术规程》(JGJT 53-2011)

《既有建筑维护与改造通用规范》(GB 55022-2021)　《房屋修缮工程技术规程》(DG/TJ08-207-2008)　《浙江省城镇房屋装修管理办法》

《建筑防腐蚀工程施工及验收规范》(GB50212-2002)　《建筑玻璃应用技术规程》(JGJ113-2009)　《建筑外立面附加设施设置安全技术规程》(DG/TJ08-2003-2006)

《建筑装饰装修工程质量验收规范》(GB50210-2001)　《红外热像法检测建筑外墙饰面粘结质量技术规程》(JGJT 277-2012)　《建筑涂饰工程施工及验收规程》(JGJ/T29-2003)

《浙江省混纺技术规范难点问题操作技术指南（2020 版）》

四、设计总则：

1、本工程使用的外立面装饰性构件使用年限宣为10年，其后应每两年进行一次质量安全检查及鉴定，超过10年后，应每年进行一次质量安全检查及鉴定，若重新进行的安全可靠性鉴定认为该构件工作正常，可延长使用年限。

2、未经相关部门的技术鉴定或我院许可，不得擅自更改本工程装饰构件的用途和使用环境。

3、本工程外立面所用轻质装饰性构件、外墙涂料、外墙饰面材料，由建设单位会同设计、施工、监理等有关人员，对各个材料的材质、规格、颜色进行比较选定后，方可大面积施工使用且该生产厂家应承担相应部分的安全责任。

4、本工程施工图中所标注的尺寸除标高以外其余均以毫米为单位，楼地面标高均指建筑完成面标高；由于建设单位未提供原有建筑物的竣工图，故本工程所有尺寸均应以现场实测数据为准。

施工单位施工前应对现场位置进行复核，微小误差可根据现场自行调整，较大偏差应及时联系设计人员通过现场设计处理并补充设计文件。

5、本工程施工图中各种材料做法标注顺序自下而上，垂直面上以施工先后次序注写，水平面上按实际的上下层次注写。

6、本次改造涉及的新增构件均需经专业厂家二次深化设计后方可施工。

五、外墙工程：

1.本工程外墙采用外墙弹性涂料（铝毛）燃烧性能不低于B1级。在进行外墙施工前应注意检查外墙面层是否存在空鼓、老化的现象。如存在上述情况，应将外墙面层清理至结构层（可见砌体砌筑层），周边相邻检验部分也应清理干净至外墙结构层。如面砖灰缝内如已霉变，必须铲除干净后用洗霉水清洗，再用水清洗干净。采用1：3水泥砂浆（内掺建筑胶）打底，1：2水泥砂浆抹面，特空缺部分填平。水泥砂浆强配应满足抗裂要求。1：2水泥砂浆抹面，需空缺部分填平。水泥砂浆强配应满足抗裂要求。(如本地区只能供应细砂时，在砂的含量中应加入不小于小于50%的石英砂石屑，以改善其抗裂强配)。

2.原外墙为面砖，施工工艺为专用抗碱封闭底层涂料一遍、满刮外墙专用柔性耐水腻子两遍磨平、专用抗碱封闭底层涂料一遍、丙烯酸弹性面级中层主涂料一遍、双组份聚氨酯罩面涂料一遍。

3.外墙面基层应做到牢固、坚实、干燥、平整、清洁、无浮灰、无油迹。当外墙面层有渗水现象应查找渗水位置并采用高压灌注聚氨酯浆胆浆。

4.本工程外墙采用的真石漆涂料由专业厂家进行施工作业。(参考做法如下)

g.涂刷外墙涂料罩面漆

f.喷涂仿石漆2遍

e.刷同色乳胶底漆1遍

d.刷抗碱透明底漆1遍

c.打磨

b.刮涂柔性耐水腻子2遍

a.符合要求的基层外墙面（旧饰面层）

5.本工程外墙清洗根据外面表面脏污程度，采用不同浓度，不同去除剂清洗外墙表面脏污：1：40　中污：1：30　重污：1：20或原液

外墙翻新做法1（涂料和饰面砖外墙面）：

h.双组份聚氨酯罩面涂料一遍

g.丙烯酸弹性中层主涂料一遍

f.专用抗碱封闭底层涂料一遍

e.满刮外墙专用柔性耐水腻子两遍，磨平

d.1.2厚水泥基渗透结晶型防水涂料

c.10厚1：3水泥砂浆找平（扫毛），满贴耐碱玻纤网格布

b.界面砂浆一道

a.符合要求的基层外墙面（旧饰面层）

6.钢结构刑方钢，角钢，U型钢，扁钢，钢构架，钢悬挑构件及铝合金部件（普通角钢镀格不应小于50x50x5）：

厂家必须按照本图要求另行绘制钢构架，构件相应的施工图纸，对构架、构件的安装、固定提出切实可靠的措施，经我院同意后方可施工，以确保质量的可靠性和安全的稳定性。钢构架、钢部件的主要拉结点或支承点均考虑在既有建筑的钢筋混凝土梁或者圈梁上（如遇混凝土板做成砖砌体采用等截面穿墙螺栓）。施工时应先将所在部件的墙面的粉刷层敲掉，然后将钢板用化学螺栓或其他方法牢固的固定在墙上。将拉结杆或悬挑部件焊接就位后，再用水泥沙浆粉平，需将部分螺栓隐外墙涂料涂刷。所有钢构架及部件均系由型钢或钢管焊接而成。要求作到牢固可靠，外观精细；钢构架及部件安装就位后均刷面特底漆一遍，再刷铁灰色氯化橡胶漆两遍罩面。铝合金部件全部均由木色铝合金方管用专用胶接件或不锈钢螺栓组合而成。铝合金与钢架之间考虑用不锈钢螺栓（丝）连结。

7.阳台内墙和跳廊天花板底部刷白色外墙弹涂料，平涂不做拉毛，工程量按实结算。

8.本项目建筑外立面窗台内凹面的处理同衡接线外墙。现状凸起造型线条物质底面处理同造型线条正面，工程量按实结算。

六、油漆及涂料工程：

1、本工程选用的油漆、涂料应合同本院有关设计人员共同看样表色后再订购施工。

2、本工程大面积的外墙和重点部位的涂料色调、质感应由厂家先做出不同深浅或不同质感的样板由建设单位会同设计、施工、监理等有关人员共同确定。

3、凡属钢铁件均应采用水性防锈漆且防锈漆二度以上防锈漆品种，色调按图纸注明的要求施工。

七、立面管线：

1.本工程建筑立面上的空调器水管应进行统一布置和安装，原则上采用乳白色直径75UPVC落水管与墙同色，所有空调冷凝水管就近散藏或贴于室内装饰性构件处，在一楼应预施工前按时地面的散水坡处。对目前随意悬挂的冷凝管进行整直专项处理，多余的管线进行盘卷，并与冷凝水管一起用专用空调管槽固定在墙面上，并刷与墙同色涂料。

2.施工单位应对建筑立面上给层原落水管进行改变的滴渗漏堵工作，如有在铸铁雨水管，则对原有雨水管拆除。应统一更换为管径为0110的乳白色UPVC落水管，并刷与墙同色涂料。

3.应采用乳白色UPVC扣板对原有立面上存在的各种杂乱的线缆应进行统一梳理，使其有规律的短数于垂直或水平线槽内。扣板颜色应通过二次粉刷，并刷与墙同色涂料。

八、其他：

1、本工程除按照施工外应严格按照国家现行施工规程及验收规范执行。

2、本工程施工和安装单位应密切配合进行施工、安装，凡预埋预留要求，安装单位应同步进行，不允许事后开凿打洞和砸图工程修改引起开凿打洞时，应征得我院许可。

3、凡涉及到立面成品构件，均由专业厂家按照相关构件的立面形式二次设计出小样，并会同甲方与本院共同确认后方能订货及后续施工，并应严格按照有关施工规范进行作业。所有新增外墙装饰性构件均燃烧性能不应<B1级。

4、局部既筑可适当调整空调室外机的位置，使室外机得到较为整齐的排列，并隐藏于既有空调罩之后（做量在施工进行中定）。

5、在施工前应对相关既有建筑的结构安全性及稳定性进行全面检测，在确认结构安全性及稳定性定时的情况下方可继续施工，并在施工过程中加强观测。施工时尽量减少对既有建筑结构的影响，若必须进行相关结构性构件改造时，应请具有结构施工资质（结构补强）的专业公司完成。

6、本工程室外装饰部分材料接缝处和无特殊说明均采用中性硅酮胶装缝，以防止雨水渗入。

7、既有建筑维护与改造时，应对台蚊危险情况进行检查；当发现台蚊危害时，应对原层进行台蚊蚁窑评估及防治。

8、修缮设计文件应包括设计依据、修缮要求及方法的说明、修缮内容、修缮用料及用量说明等，需新修内容的复杂程度，用文字、符号、图纸等进行节面表达和记录。

九、建筑修缮

1、既有建筑渗漏修缮，应根据原因防水等级、使用要求、渗漏量、部位等情况，查明渗漏原因并制定修缮方案；修缮应同时检查其结构、基层和保温层的牢固、平整等情况，凡有缺陷，应先补强处理缺陷后修缮。

2、既有建筑屋面修缮，应符合下列规定：

1）应先对屋面结构构件进行查勘并修缮其损坏处。对突出屋面的建（构）筑物与屋面次接缝的节点，应采用防水材料或密封材料进行防水处理。

2）斜屋面瓦片应与结构构件有效连接且坚实牢固；当屋脊、沉水、天沟、天窗、水落管等产生渗漏时，应修缮或拆换。

3）当平屋面防水层开裂、起壳，及平台、雨篷防水层开裂、起壳时，应对损坏的保温隔热层进行修缮或更换。

4）当金属屋面板材搭接缝处、采光板接缝处及固定螺栓处渗漏时，应进行修缮，修补密弯屋面板，紧固螺栓，重新铺贴防水卷材或涂刷防水涂料，确保无渗漏。

3、既有建筑外墙清洗维护，应符合下列规定：

1）清洗维护不得采用强酸或强碱的清洗剂以及有毒有害化学品；

2）清洗维护作业时，应采用专业清洗设备、工具和安防措施，不得在同一垂直方向的上下面同时作业。

4、既有建筑外墙饰面修缮，应符合下列规定：

1）抹灰、涂装类外墙面修缮，应按基层、面层、涂层的表里关系顺序，由里及表进行修缮；新旧抹灰之间、面层与基层之间应粘结牢固；

2）渚水墙面风化、灰缝松动、断裂和漏装、接头不和顺，应修补完整，如风化面积过大应进行全补全装；

3）饰面类外墙面饰面层及砂浆层出现脱动、起壳、开裂，应局部凿除后先行及时修修。

5、既有建筑外墙外保温修缮，应符合下列规定：

1）外墙外保温系统有在裂缝、渗水、空鼓、脱落等问题时，应及时进行修缮；

2）修缮时应制定施工防火专项方案；

3）修缮前应对修缮区域内的外墙是挂物进行安全检查，当外墙是挂件强度不足或与墙体连接不牢固时，应采取加固措施或拆除、更换。

6、既有建筑玻璃、金属与石材等各类幕墙修缮，应符合下列规定：

1）应先对预埋件和连接件进行整体和阶属块理，连接松动处应进行紧固，确保幕墙与主体结构可靠连接；

2）密封胶或密封胶条脱落或损坏时，应进行修补或更换，修缮用密封胶应保在有效期内使用，并通过检测试验，严禁建筑密封胶作为结酮结构密封胶使用；

3）门、窗启闭不灵或附件损坏时，应及时进行修缮或更换，玻璃、金属、石材面板破损时，应及时采取防护措施并更换。

7、既有建筑室内外门窗或附件出现关启不便、变形、松动、锈蚀等影响正常使用时，应进行修缮、拆换或调换，门窗玻璃应符合厚度和安全要求。

8、既有建筑附墙管道、各类架设、招牌、雨篷等外墙是挂物修缮应统筹设计，并应符合下列规定：

1）当外墙是挂物有松动、锈胀、严重锈蚀、缺损等导致自身强度承载能力不足，或与墙体连接不牢固影响安全时，应进行修缮或更换；

2）当雨水管、冷凝水管就度不当、有逆水接头，接头处漏水、积水，导托卡与管道连接松动等现象时，应进行修缮；

3）当空质雨篷、遮水与墙接触处漏水时，应进行修缮；

4）当外装饰件上的安全玻璃有破损时，应使用安全玻璃进行修缮。

9、既有建筑室内装饰装修面与基层不牢固时，应予加固；当饰面砖、饰面板、吊顶出现开裂、脱落时，应进行修缮或拆换。

10、建筑室内防水工程不得使用游刷型防水涂料。

11、既有建筑室内楼梯修缮，应符合下列规定：

1）当楼梯、栏杆、扶手出现开裂、变形、残缺、松动、脱焊、锈蚀、腐朽时，应对受损部位进行局部修缮或整体拆换；

2）修缮后各种栏杆的设置高度、立杆间距和整体临侧向水平推力，应符合设计安全要求；

3）楼梯修缮应采取效要的防滑、防蛀或防锈措施。

12、既有建筑室外环境和设施设备维护应与既有建筑主体修缮同步实施，主要包括道路设施修复和路面硬化、照明设施、排水设施、安全防范设施、垃圾收储设施、无障碍设施修缮及更新，绿化景观功能提升等内容；国护设施和附属用房和出现结构安全或影响正常使用的情况，应进行修缮。

13、对于湿陷性黄土地区建（构）筑物和管道应对防水措施进行维护，确保其功能有效，同时排水通道通畅，防止浸泡湿陷。

十、高强化学螺栓：

1.高强化学螺栓安装程序：钻孔— 清孔— 置入将射管— 钻入螺栓— 凝胶过程— 硬化过程— 固定物体

2.高强化学螺栓质量要求及控制：

1）钻孔时最好使用与锚栓相匹配的钻头，并不得损伤钢筋。

2）在施工之前，必须对锚栓作材料力学性能试验，经试验合格后，方可现场使用。

3）在现场施工应做锚栓现场应用条件确定试验，以充分检验承载能力。试验不仅在低强度混凝土中进行，也要在高强度混凝土中进行。在测试，其允许荷载、相应间距、边距构件厚度按生产厂的说明理置锚栓。试验采用轴心拉力、剪力及拉剪组合力，从而确定荷载方向对承载力的影响。

4）清孔时必须将孔内全土灰浮灰清理干净。

5）将管在次施时，应要面对其进行保温处理，以保证将管在插入钻孔时有足够的流动性（在手温时，树脂凝蜂蜜一样流动）。

6）螺杆必须用电钻旋入，不许直接敲入。

7）钻孔内不得有积水。

3.所有外加构件均须与原有混凝土粗连，固定于混凝土位置螺栓选择化学螺栓，固定于砖墙位置螺栓选择穿墙螺栓。

十一、施工指导意见：

1.施工单位获得施工图后尽快到现场踏勘，对照图纸作出施工方案，如有不明确之处，可整体归纳向我院提出，我院将作出施工图答疑。

主要踏查内容为：

1）施工范围的确认

2）改造建筑的结构与保存状况

3）建筑拆除部分的确认

4）周边环境踏查（消防通道、地下管线、高压电线等）

2.脚手架搭建前须作详细的施工方案，并注意保护周边环境，避免施工造成二次破坏；施工过程中如有违章搭建，需报留甲方相关文件要求拆除违章，对施工过程中产生的室内外破损应及时修复；施工现场如遇水电、燃气表或桩修口等，需向甲方提出并确认具当能，按施工图设计的外包结构，该块必须预留可开启式检修检查口。

3.施工单位根据现状的实际尺寸，结合施工图进行现场放样，如遇无法解决之处应及时向后期服务设计师提出。

4.施工单位根据施工图、效果图确认材料，并提供至少三种样品，设计师于现场选型确认。确认样品须保留于施工项目部，不得遗失。

5.材料确认后施工方须向材料提供方索取相关质检证书与施工做法、施工工艺、检验标准，并严格按其执行。

6.材料进场后注意现场的材料保护，遇材料破损、斜曲、变形等问题，影响建筑立面效果，施工单位须将材料修复或更换。

7.施工台蚊、地面所用材料均须防台蚊处理；明确施工现场消防通道，并保持其畅通，满足规范要求。

8.建筑改造前需经专业鉴定机构鉴定，根据鉴定报告结果判断是否能根据本套图纸进行改造。

会签栏	类 别	签 名	企业公众号
	建 筑		
	结 构		
	给排水		
	电 气		
	暖 通		

备 注 栏

设计单位

浙江省著名商标

浙江勤业设计集团有限公司

ZHEJIANG QINYE DESIGN GROUP CO.，LTD

（原名：浙江勤业建筑设计有限公司）

建筑工程·城乡规划·风景园林·市政工程

电话/Tel：0571-82771234　82823511

地址/ADD：中国 杭州钱江世纪城三宏国际大厦11F

证书编号：A233003296　甲级

合作设计单位

建设单位

浙江步青旅游发展有限公司

工程名称

平阳县腾蛟镇乡村基础设施及环境整治(四期）工程

子项名称	立面改造	
类 别	实 名	签 名
审 定		
审 核		
项目负责		
专业负责		
校 对		
设 计		
制 图		

图纸名称	建筑立面改造设计说明		
图号	SM-01	修改版次	01
日期	2022.05	工程编号	

未盖技术出图章本图纸无效

A2=594X420

	姓 名	签 名
项目负责人		
专业负责人		
设 计		

注册（执业）章

预留章

出图章

审图章

竣工章

1 FX－01 东立面图
1:100

会签栏	类 别	签 名	企业公众号
	建 筑		
	结 构		
	给排水		
	电 气		
	暖 通		

备 注 栏

设计单位

浙江省著名商标

浙江勤业设计集团有限公司
ZHEJIANG QINYE DESIGN GROUP CO.，LTD
（原名：浙江勤业建筑设计有限公司）

建筑工程·城乡规划·风景园林·市政工程

电话/Tel：0571-82771234 82823511
地址/ADD：中国 杭州钱江世纪城三宏国际大厦11F

证书编号：A233003296 甲级

合作设计单位

建设单位

浙江步青旅游发展有限公司

工程名称

平阳县腾蛟镇乡村基础设施及环境整治(四期）工程

子项名称	立面改造	
类 别	实 名	签 名
审 定		
审 核		
项目负责		
专业负责		
校 对		
设 计		
制 图		

图纸名称	FX-01东立面图		
图号	FX-01-01	修改版次	01
日期	2022.05	工程编号	

未盖技术出图章本图纸无效

A2=594X420

	姓 名	签 名
项目负责人		
专业负责人		
设 计		

注册（执业）章

预留章

出图章

审图章

竣工章

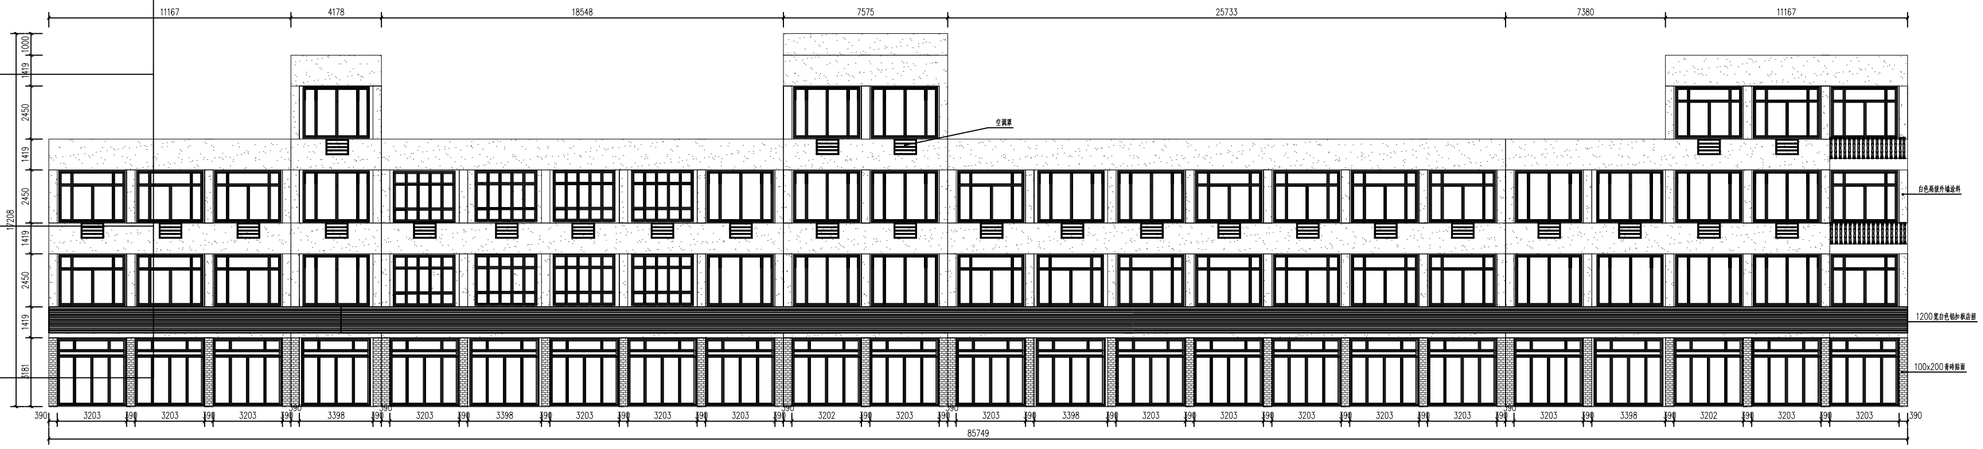

1 FX－02东立面图
1:100

会签栏	类 别	签 名	企业公众号
	建 筑		
	结 构		
	给排水		
	电 气		
	暖 通		

备注栏

设计单位

浙江省著名商标

浙江勤业设计集团有限公司
ZHEJIANG QINYE DESIGN GROUP CO.，LTD
（原名：浙江勤业建筑设计有限公司）

建筑工程·城乡规划·风景园林·市政工程

电话/Tel：0571-82771234 82823511
地址/ADD：中国 杭州钱江世纪城三宏国际大厦11F

证书编号：A233003296 甲级

合作设计单位

建设单位

浙江步青旅游发展有限公司

工程名称

平阳县腾蛟镇乡村基础设施及环境整治(四期）工程

子项名称	立面改造	
类 别	实 名	签 名
审 定		
审 核		
项目负责		
专业负责		
校 对		
设 计		
制 图		

图纸名称	FX-02东立面图		
图号	FX-02-01	修改版次	01
日期	2022.05	工程编号	

未盖技术出图章本图纸无效

A2=594X420

	姓 名	签 名
项目负责人		
专业负责人		
设 计		

注册（执业）章

预留章

出图章

审图章

竣工章

1 FX－03东立面图
1:100

会签栏	类 别	签 名	企业公众号
	建 筑		
	结 构		
	给排水		
	电 气		
	暖 通		

备 注 栏

设计单位

浙江省著名商标

浙江勤业设计集团有限公司

ZHEJIANG QINYE DESIGN GROUP CO.，LTD

（原名：浙江勤业建筑设计有限公司）

建筑工程·城乡规划·风景园林·市政工程

电话/Tel：0571-82771234 82823511

地址/ADD：中国 杭州钱江世纪城三宏国际大厦11F

证书编号：A233003296 甲级

合作设计单位

建设单位

浙江步青旅游发展有限公司

工程名称

平阳县腾蛟镇乡村基础设施及环境整治(四期）工程

子项名称	立面改造	
类 别	实 名	签 名
审 定		
审 核		
项目负责		
专业负责		
校 对		
设 计		
制 图		

图纸名称	FX-03东立面图		
图号	FX-03-01	修改版次	01
日期	2022.05	工程编号	

未盖技术出图章本图纸无效

A2=594X420

	姓 名	签 名
项目负责人		
专业负责人		
设 计		

注册（执业）章

预留章

出图章

审图章

竣工章

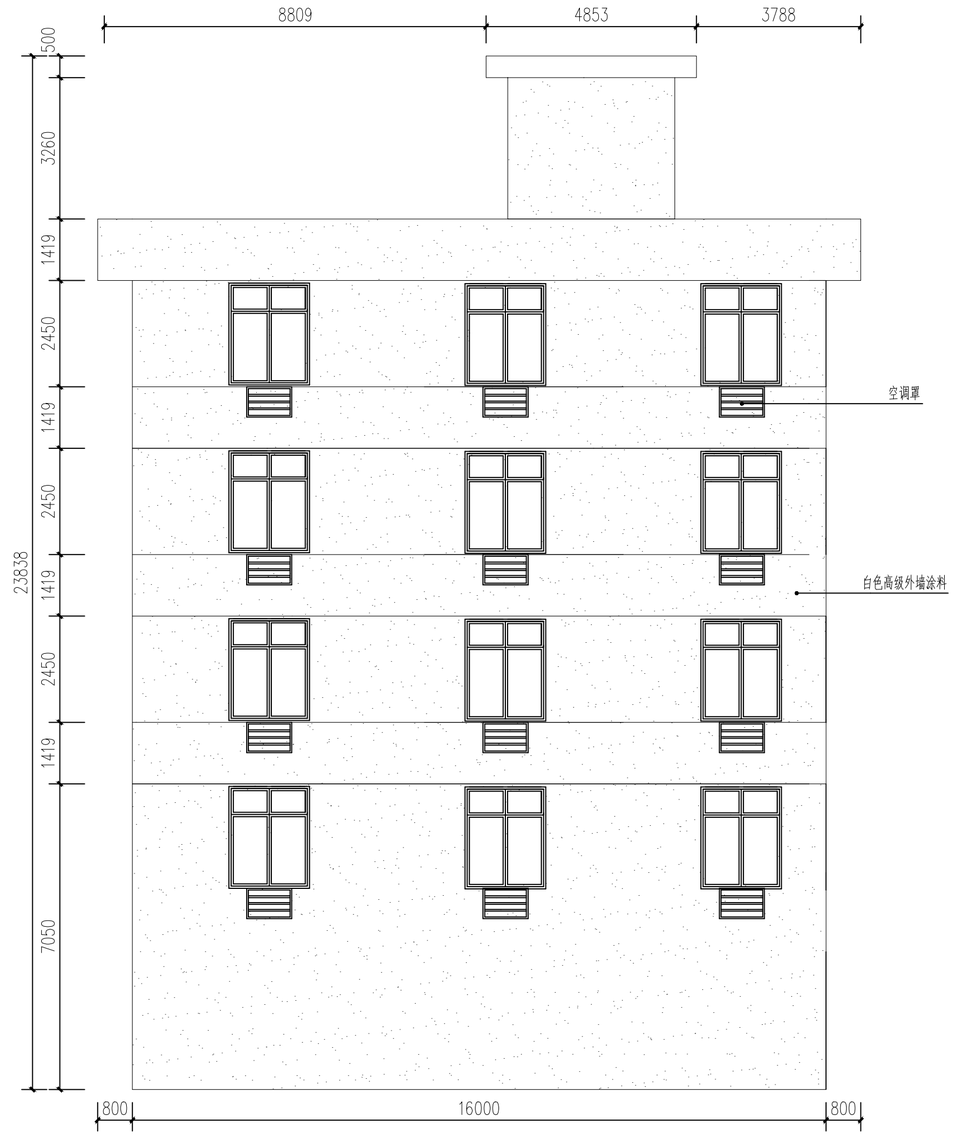

1 FX－04东立面图
1:100

会签栏	类 别	签 名	企业公众号
	建 筑		
	结 构		
	给排水		
	电 气		
	暖 通		

备 注 栏

设计单位

浙江省著名商标

浙江勤业设计集团有限公司

ZHEJIANG QINYE DESIGN GROUP CO.，LTD

（原名：浙江勤业建筑设计有限公司）

建筑工程·城乡规划·风景园林·市政工程

电话/Tel：0571-82771234　82823511

地址/ADD：中国 杭州钱江世纪城三宏国际大厦11F

证书编号：A233003296　甲级

合作设计单位

建设单位

浙江步青旅游发展有限公司

工程名称

平阳县腾蛟镇乡村基础设施及环境整治(四期）工程

子项名称	立面改造	
类 别	实 名	签 名
审 定		
审 核		
项目负责		
专业负责		
校 对		
设 计		
制 图		

图纸名称	FX-04东立面图		
图号	FX-04-01	修改版次	01
日期	2022.05	工程编号	

未盖技术出图章本图纸无效

A2=594X420

	姓 名	签 名
项目负责人		
专业负责人		
设 计		

注册（执业）章

预留章

出图章

审图章

竣工章

1 FX－05东立面图
1:100

会签栏	类 别	签 名	企业公众号
	建 筑		
	结 构		
	给排水		
	电 气		
	暖 通		

备 注 栏

设计单位

浙江省著名商标

浙江勤业设计集团有限公司

ZHEJIANG QINYE DESIGN GROUP CO.，LTD

（原名：浙江勤业建筑设计有限公司）

建筑工程·城乡规划·风景园林·市政工程

电话/Tel：0571-82771234 82823511

地址/ADD：中国 杭州钱江世纪城三宏国际大厦11F

证书编号：A233003296 甲级

合作设计单位

建设单位

浙江步青旅游发展有限公司

工程名称

平阳县腾蛟镇乡村基础设施及环境整治(四期）工程

子项名称	立面改造	
类 别	实 名	签 名
审 定		
审 核		
项目负责		
专业负责		
校 对		
设 计		
制 图		

图纸名称	FX-05东立面图		
图号	FX-05-01	修改版次	01
日期	2022.05	工程编号	

未盖技术出图章本图纸无效

A2=594X420

	姓 名	签 名
项目负责人		
专业负责人		
设 计		

注册（执业）章

预留章

出图章

审图章

竣工章

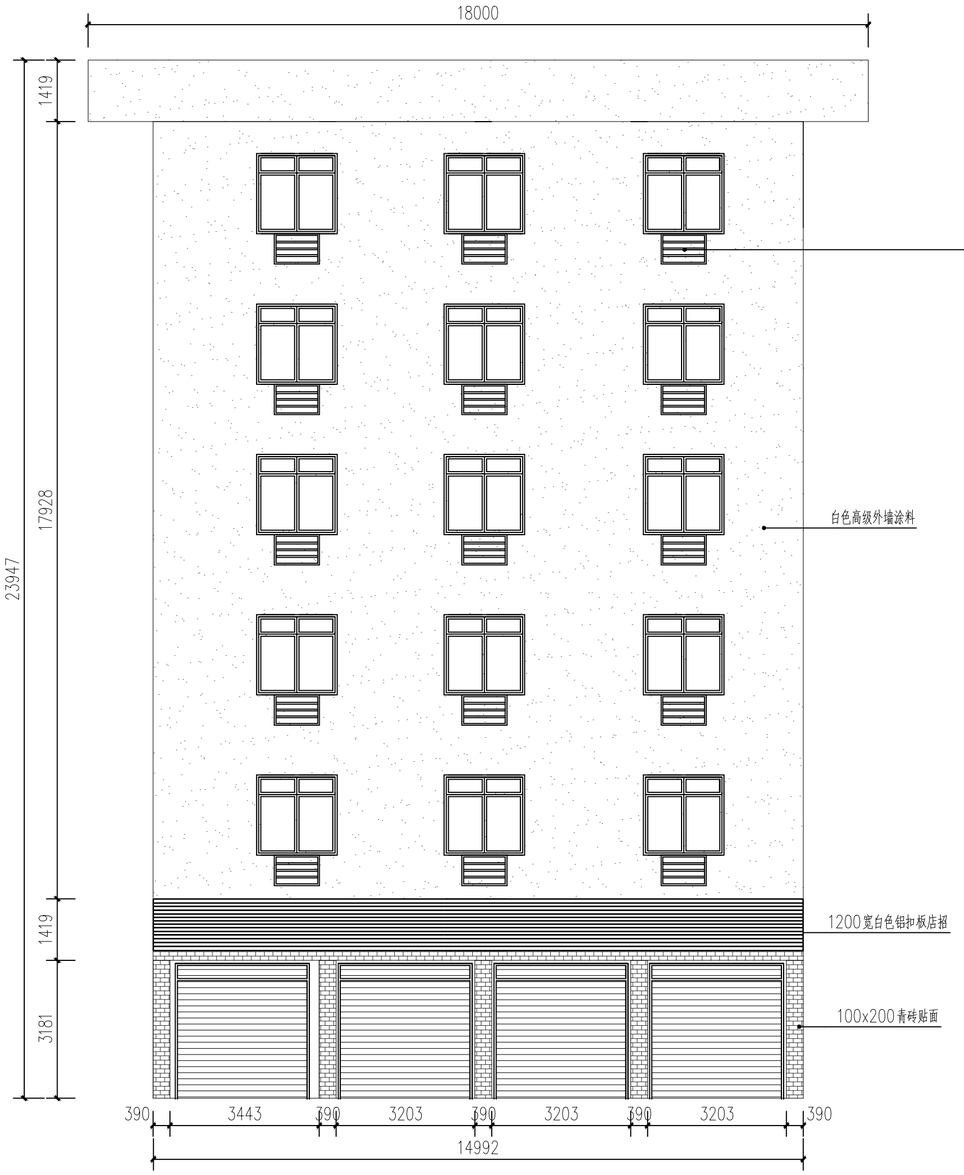

1 FX－06 东立面图
1:100

会签栏	类 别	签 名	企业公众号
	建 筑		
	结 构		
	给排水		
	电 气		
	暖 通		

备 注 栏

设计单位

浙江省著名商标

浙江勤业设计集团有限公司

ZHEJIANG QINYE DESIGN GROUP CO.，LTD

（原名：浙江勤业建筑设计有限公司）

建筑工程·城乡规划·风景园林·市政工程

电话/Tel：0571-82771234　82823511

地址/ADD：中国 杭州钱江世纪城三宏国际大厦11F

证书编号：A233003296　甲级

合作设计单位

建设单位

浙江步青旅游发展有限公司

工程名称

平阳县腾蛟镇乡村基础设施及环境整治(四期）工程

子项名称	立面改造	
类 别	实 名	签 名
审 定		
审 核		
项目负责		
专业负责		
校 对		
设 计		
制 图		

图纸名称	FX-06东立面图		
图号	FX-06-01	修改版次	01
日期	2022.05	工程编号	

未盖技术出图章本图纸无效

A2=594X420

	姓 名	签 名
项目负责人		
专业负责人		
设 计		

注册（执业）章

预留章

出图章

审图章

竣工章

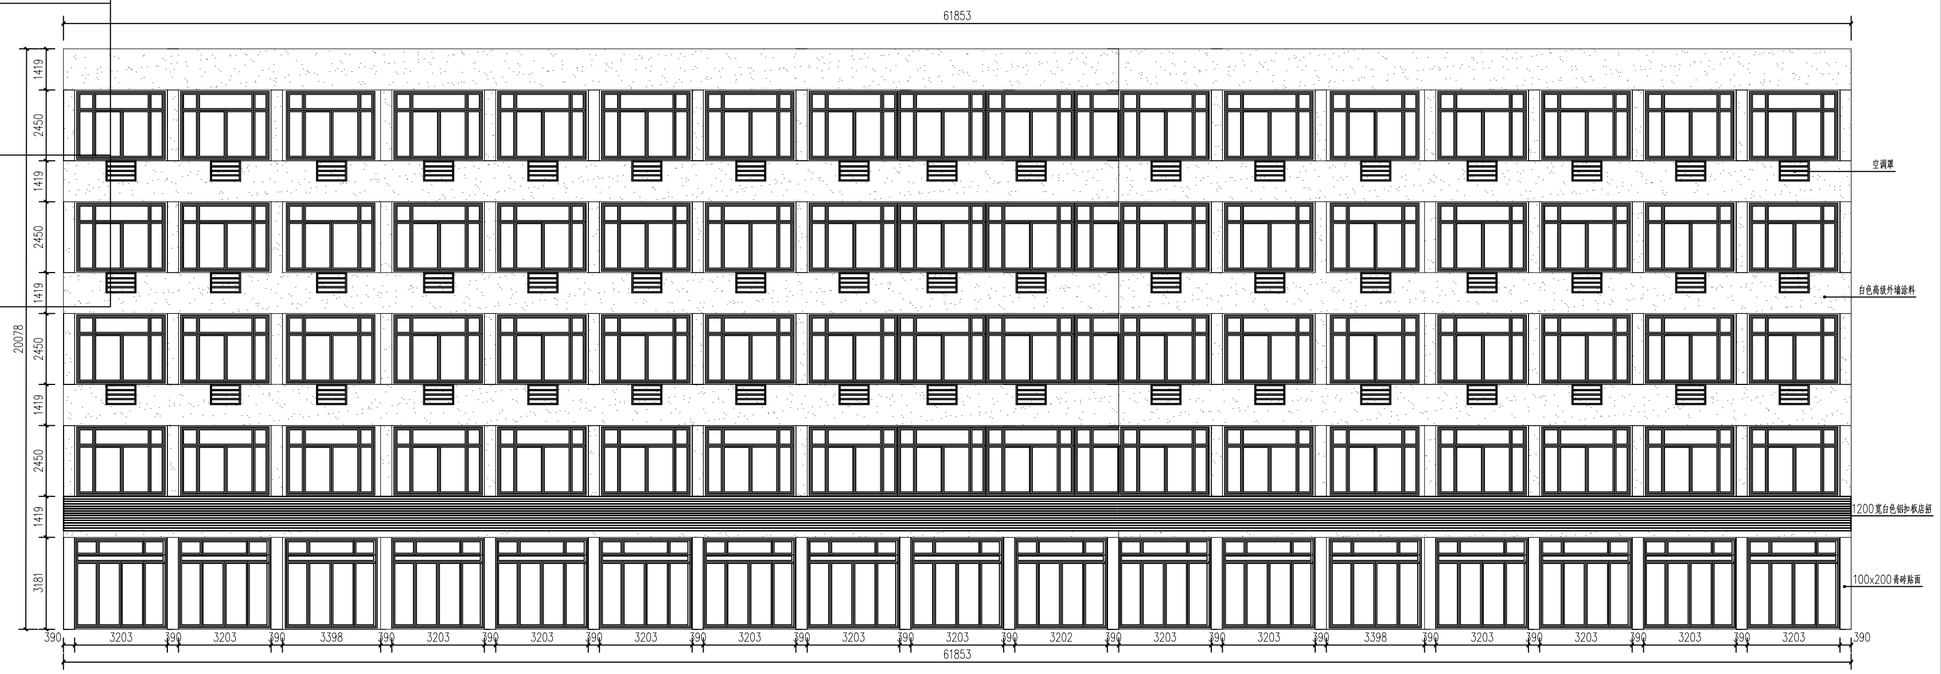

1 FX－07东立面图
1:100

会签栏	类 别	签 名	企业公众号
	建 筑		
	结 构		
	给排水		
	电 气		
	暖 通		

备注栏

设计单位

浙江省著名商标

浙江勤业设计集团有限公司

ZHEJIANG QINYE DESIGN GROUP CO., LTD

（原名：浙江勤业建筑设计有限公司）

建筑工程·城乡规划·风景园林·市政工程

电话/Tel：0571-82771234 82823511

地址/ADD：中国 杭州钱江世纪城三宏国际大厦11F

证书编号： A233003296 甲级

合作设计单位

建设单位

浙江步青旅游发展有限公司

工程名称

平阳县腾蛟镇乡村基础设施及环境整治(四期）工程

子项名称	立面改造	
类 别	实 名	签 名
审 定		
审 核		
项目负责		
专业负责		
校 对		
设 计		
制 图		

图纸名称	FX-07东立面图		
图号	FX-07-01	修改版次	01
日期	2022.05	工程编号	

未盖技术出图章本图纸无效

A2=594X420

	姓 名	签 名
项目负责人		
专业负责人		
设 计		

注册（执业）章

预留章

出图章

审图章

竣工章

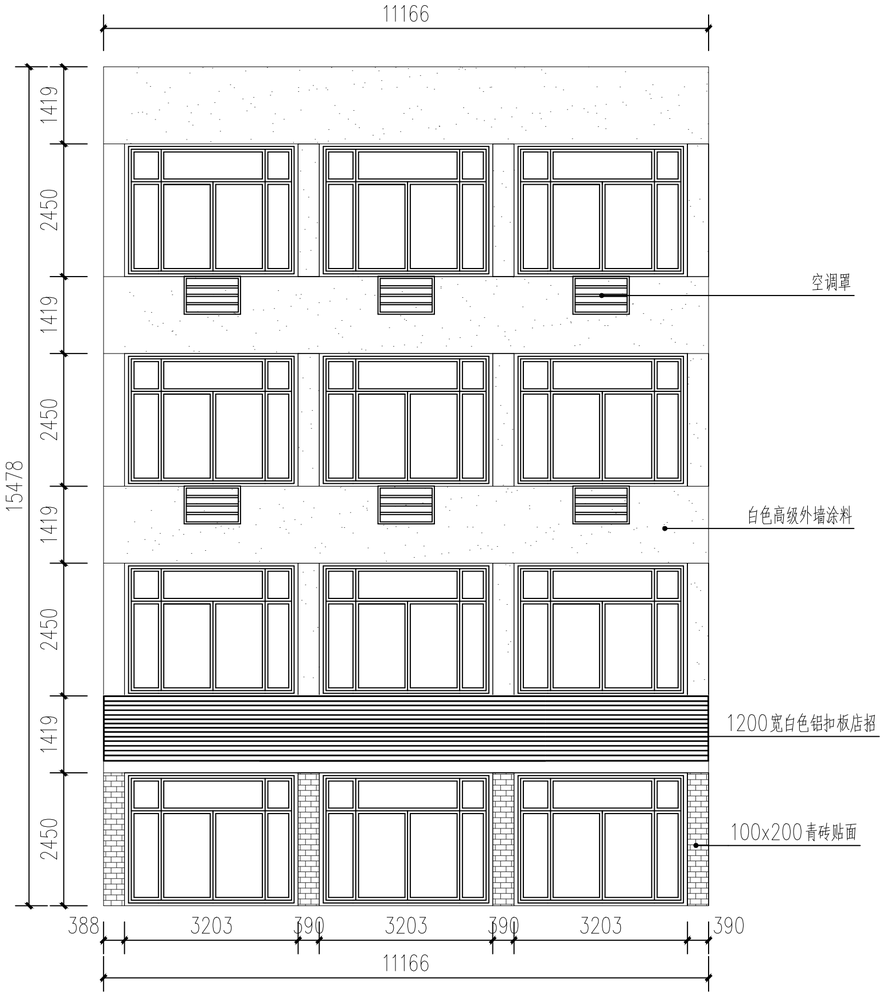

1 FX－07南立面图
1:100

会签栏	类 别	签 名	企业公众号
	建 筑		
	结 构		
	给排水		
	电 气		
	暖 通		

备 注 栏

设计单位

浙江省著名商标

浙江勤业设计集团有限公司
ZHEJIANG QINYE DESIGN GROUP CO.，LTD
（原名：浙江勤业建筑设计有限公司）

建筑工程·城乡规划·风景园林·市政工程

电话/Tel：0571-82771234 82823511
地址/ADD：中国 杭州钱江世纪城三宏国际大厦11F

证书编号：A233003296 甲级

合作设计单位

建设单位

浙江步青旅游发展有限公司

工程名称

平阳县腾蛟镇乡村基础设施及环境整治(四期）工程

子项名称	立面改造	
类 别	实 名	签 名
审 定		
审 核		
项目负责		
专业负责		
校 对		
设 计		
制 图		

图纸名称	FX-07南立面图		
图号	FX-07-02	修改版次	01
日期	2022.05	工程编号	

未盖技术出图章本图纸无效

A2=594X420

	姓 名	签 名
项目负责人		
专业负责人		
设 计		

注册（执业）章

预留章

出图章

审图章

竣工章

1 FX-08东立面图
1:100

会签栏	类 别	签 名	企业公众号
	建 筑		
	结 构		
	给排水		
	电 气		
	暖 通		

备注栏

设计单位

浙江省著名商标

浙江勤业设计集团有限公司

ZHEJIANG QINYE DESIGN GROUP CO., LTD

（原名：浙江勤业建筑设计有限公司）

建筑工程·城乡规划·风景园林·市政工程

电话/Tel：0571-82771234 82823511

地址/ADD：中国 杭州钱江世纪城二宏国际大厦11F

证书编号： A233003296 甲级

合作设计单位

建设单位

浙江步青旅游发展有限公司

工程名称

平阳县腾蛟镇乡村基础设施及环境整治(四期）工程

子项名称	立面改造	
类 别	实 名	签 名
审 定		
审 核		
项目负责		
专业负责		
校 对		
设 计		
制 图		

图纸名称	FX-08东立面图		
图号	FX-08-01	修改版次	01
日期	2022.05	工程编号	

未盖技术出图章本图纸无效

A2=594X420

	姓 名	签 名
项目负责人		
专业负责人		
设 计		

注册（执业）章

预留章

出图章

审图章

竣工章

1 FX－08 北立面图
1:100

会签栏	类 别	签 名	企业公众号
	建 筑		
	结 构		
	给排水		
	电 气		
	暖 通		

备 注 栏

设计单位

浙江省著名商标

浙江勤业设计集团有限公司
ZHEJIANG QINYE DESIGN GROUP CO.，LTD
（原名：浙江勤业建筑设计有限公司）

建筑工程·城乡规划·风景园林·市政工程

电话/Tel：0571-82771234 82823511
地址/ADD：中国 杭州钱江世纪城三宏国际大厦11F

证书编号： A233003296 甲级

合作设计单位

建设单位

浙江步青旅游发展有限公司

工程名称

平阳县腾蛟镇乡村基础设施及环境整治(四期）工程

子项名称	立面改造	
类 别	实 名	签 名
审 定		
审 核		
项目负责		
专业负责		
校 对		
设 计		
制 图		

图纸名称	FX-08北立面图		
图号	FX-08-02	修改版次	01
日期	2022.05	工程编号	

未盖技术出图章本图纸无效

A2=594X420

	姓 名	签 名
项目负责人		
专业负责人		
设 计		

注册（执业）章

预留章

出图章

审图章

竣工章

1 FX-09 东立面图
1:100

会签栏	类 别	签 名	企业公众号
	建 筑		
	结 构		
	给排水		
	电 气		
	暖 通		

备注栏

设计单位

浙江省著名商标

浙江勤业设计集团有限公司
ZHEJIANG QINYE DESIGN GROUP CO., LTD
（原名：浙江勤业建筑设计有限公司）

建筑工程·城乡规划·风景园林·市政工程

电话/Tel：0571-82771234 82823511
地址/ADD：中国 杭州钱江世纪城三宏国际大厦11F

证书编号： A233003296 甲级

合作设计单位

建设单位

浙江步青旅游发展有限公司

工程名称

平阳县腾蛟镇乡村基础设施及环境整治(四期）工程

子项名称	立面改造	
类 别	实 名	签 名
审 定		
审 核		
项目负责		
专业负责		
校 对		
设 计		
制 图		

图纸名称	FX-09东立面图		
图号	FX-09-01	修改版次	01
日期	2022.05	工程编号	

未盖技术出图章本图纸无效

A2=594X420

	姓 名	签 名
项目负责人		
专业负责人		
设 计		

注册（执业）章

预留章

出图章

审图章

竣工章

1 FX—10东立面图
1:100

会签栏	类 别	签 名	企业公众号
	建 筑		
	结 构		
	给排水		
	电 气		
	暖 通		

备注栏

设计单位

浙江省著名商标

浙江勤业设计集团有限公司
ZHEJIANG QINYE DESIGN GROUP CO., LTD
（原名：浙江勤业建筑设计有限公司）

建筑工程·城乡规划·风景园林·市政工程

电话/Tel：0571-82771234 82823511
地址/ADD：中国 杭州钱江世纪城三宏国际大厦11F

证书编号：A233003296 甲级

合作设计单位

建设单位

浙江步青旅游发展有限公司

工程名称

平阳县腾蛟镇乡村基础设施及环境整治(四期）工程

子项名称	立面改造	
类 别	实 名	签 名
审 定		
审 核		
项目负责		
专业负责		
校 对		
设 计		
制 图		

图纸名称	FX-10东立面图		
图号	FX-10-01	修改版次	01
日期	2022.05	工程编号	

未盖技术出图章本图纸无效

A2=594X420

	姓 名	签 名
项目负责人		
专业负责人		
设 计		

注册（执业）章

预留章

出图章

审图章

竣工章

1 FX—11 东立面图
1:100

会签栏	类 别	签 名	企业公众号
	建 筑		
	结 构		
	给排水		
	电 气		
	暖 通		

备 注 栏

设计单位

浙江省著名商标

浙江勤业设计集团有限公司

ZHEJIANG QINYE DESIGN GROUP CO.，LTD

（原名：浙江勤业建筑设计有限公司）

建筑工程·城乡规划·风景园林·市政工程

电话/Tel：0571-82771234 82823511

地址/ADD：中国 杭州钱江世纪城三宏国际大厦11F

证书编号： A233003296 甲级

合作设计单位

建设单位

浙江步青旅游发展有限公司

工程名称

平阳县腾蛟镇乡村基础设施及环境整治(四期）工程

子项名称	立面改造	
类 别	实 名	签 名
审 定		
审 核		
项目负责		
专业负责		
校 对		
设 计		
制 图		

图纸名称	FX-11东立面图		
图号	FX-11-01	修改版次	01
日期	2022.05	工程编号	

未盖技术出图章本图纸无效

A2=594X420

	姓 名	签 名
项目负责人		
专业负责人		
设 计		

注册（执业）章

预留章

出图章

审图章

竣工章

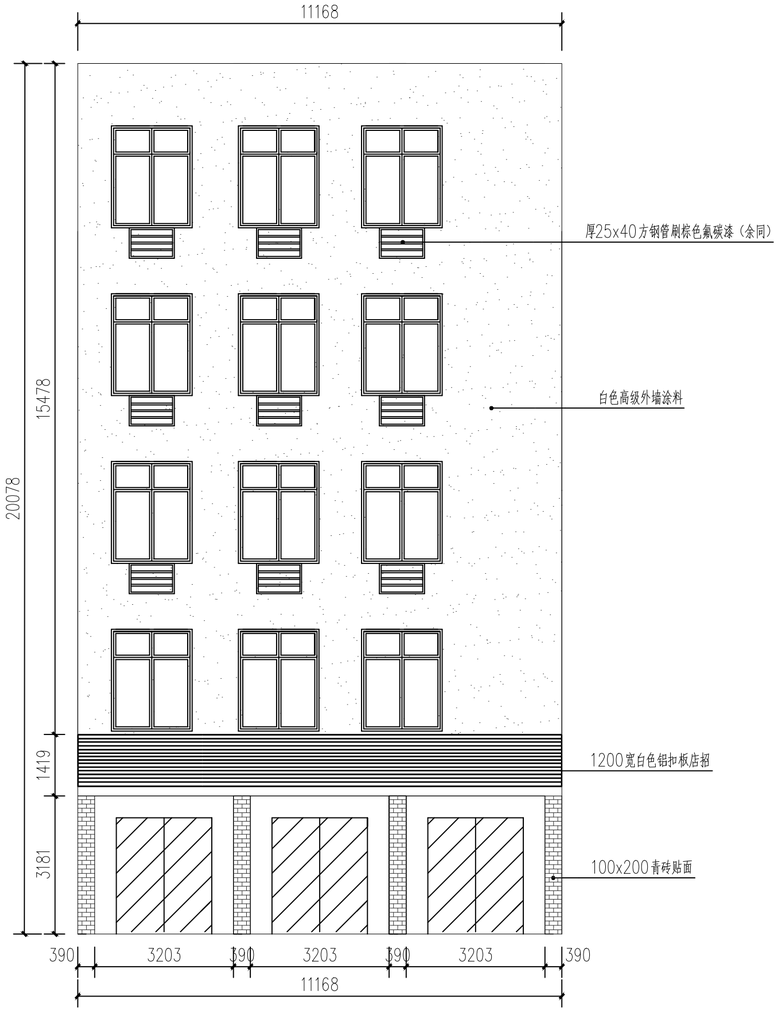

1 FX－12东立面图
1:100

会签栏	类 别	签 名	企业公众号
	建 筑		
	结 构		
	给排水		
	电 气		
	暖 通		

备 注 栏

设计单位

浙江省著名商标

浙江勤业设计集团有限公司

ZHEJIANG QINYE DESIGN GROUP CO.，LTD

（原名：浙江勤业建筑设计有限公司）

建筑工程·城乡规划·风景园林·市政工程

电话/Tel：0571-82771234 82823511

地址/ADD：中国 杭州钱江世纪城三宏国际大厦11F

证书编号： A233003296 甲级

合作设计单位

建设单位

浙江步青旅游发展有限公司

工程名称

平阳县腾蛟镇乡村基础设施及环境整治(四期）工程

子项名称	立面改造	
类 别	实 名	签 名
审 定		
审 核		
项目负责		
专业负责		
校 对		
设 计		
制 图		

图纸名称	FX-12东立面图		
图号	FX-12-01	修改版次	01
日期	2022.05	工程编号	

未盖技术出图章本图纸无效

A2=594X420

	姓 名	签 名
项目负责人		
专业负责人		
设 计		

注册（执业）章

预留章

出图章

审图章

竣工章

1 FX－13东立面图
1:100

会签栏	类 别	签 名	企业公众号
	建 筑		
	结 构		
	给排水		
	电 气		
	暖 通		

备注栏

设计单位

浙江省著名商标

浙江勤业设计集团有限公司
ZHEJIANG QINYE DESIGN GROUP CO.，LTD
（原名：浙江勤业建筑设计有限公司）

建筑工程·城乡规划·风景园林·市政工程

电话/Tel：0571-82771234 82823511
地址/ADD：中国 杭州钱江世纪城三宏国际大厦11F

证书编号：A233003296 甲级

合作设计单位

建设单位

浙江步青旅游发展有限公司

工程名称

平阳县腾蛟镇乡村基础设施及环境整治(四期）工程

子项名称	立面改造	
类 别	实 名	签 名
审 定		
审 核		
项目负责		
专业负责		
校 对		
设 计		
制 图		

图纸名称	FX-13东立面图		
图号	FX-13-01	修改版次	01
日期	2022.05	工程编号	

未盖技术出图章本图纸无效

A2=594X420

	姓 名	签 名
项目负责人		
专业负责人		
设 计		

注册（执业）章

预留章

出图章

审图章

竣工章

1 FX—14东立面图
1:100

会签栏	类 别	签 名	企业公众号
	建 筑		
	结 构		
	给排水		
	电 气		
	暖 通		

备注栏

设计单位

浙江省著名商标

浙江勤业设计集团有限公司

ZHEJIANG QINYE DESIGN GROUP CO., LTD

（原名：浙江勤业建筑设计有限公司）

建筑工程·城乡规划·风景园林·市政工程

电话/Tel：0571-82771234 82823511

地址/ADD：中国 杭州钱江世纪城三宏国际大厦11F

证书编号： A233003296 甲级

合作设计单位

建设单位

浙江步青旅游发展有限公司

工程名称

平阳县腾蛟镇乡村基础设施及环境整治(四期）工程

子项名称	立面改造	
类 别	实 名	签 名
审 定		
审 核		
项目负责		
专业负责		
校 对		
设 计		
制 图		

图纸名称	FX-14东立面图		
图号	FX-14-01	修改版次	01
日期	2022.05	工程编号	

未盖技术出图章本图纸无效

A2=594X420

	姓 名	签 名
项目负责人		
专业负责人		
设 计		

注册（执业）章

预留章

出图章

审图章

竣工章

1 FX－15东立面图
1:100

会签栏	类 别	签 名	企业公众号
	建 筑		
	结 构		
	给排水		
	电 气		
	暖 通		

备注栏

设计单位

浙江省著名商标

浙江勤业设计集团有限公司
ZHEJIANG QINYE DESIGN GROUP CO.，LTD
（原名：浙江勤业建筑设计有限公司）
建筑工程·城乡规划·风景园林·市政工程
电话/Tel：0571-82771234　82823511
地址/ADD：中国 杭州钱江世纪城三宏国际大厦11F

证书编号：A233003296　甲级

合作设计单位

建设单位

浙江步青旅游发展有限公司

工程名称

平阳县腾蛟镇乡村基础设施及环境整治(四期）工程

子项名称	立面改造	
类 别	实 名	签 名
审 定		
审 核		
项目负责		
专业负责		
校 对		
设 计		
制 图		

图纸名称	FX-15东立面图		
图号	FX-15-01	修改版次	01
日期	2022.05	工程编号	

未盖技术出图章本图纸无效

A2=594X420

	姓 名	签 名
项目负责人		
专业负责人		
设 计		

注册（执业）章

预留章

出图章

审图章

竣工章

1 FX—16东立面图
1:100

会签栏	类 别	签 名	企业公众号
	建 筑		
	结 构		
	给排水		
	电 气		
	暖 通		

备 注 栏

设计单位

浙江省著名商标

浙江勤业设计集团有限公司

ZHEJIANG QINYE DESIGN GROUP CO., LTD

（原名：浙江勤业建筑设计有限公司）

建筑工程·城乡规划·风景园林·市政工程

电话/Tel：0571-82771234 82823511

地址/ADD：中国 杭州钱江世纪城三宏国际大厦11F

证书编号： A233003296 甲级

合作设计单位

建设单位

浙江步青旅游发展有限公司

工程名称

平阳县腾蛟镇乡村基础设施及环境整治(四期）工程

子项名称	立面改造	
类 别	实 名	签 名
审 定		
审 核		
项目负责		
专业负责		
校 对		
设 计		
制 图		

图纸名称	FX-16东立面图		
图号	FX-16-01	修改版次	01
日期	2022.05	工程编号	

未盖技术出图章本图纸无效

A2=594X420

	姓 名	签 名
项目负责人		
专业负责人		
设 计		

注册（执业）章

预留章

出图章

审图章

竣工章

1 FX—17 西立面图
1:100

会签栏	类 别	签 名	企业公众号
	建 筑		
	结 构		
	给排水		
	电 气		
	暖 通		

备 注 栏

设计单位

浙江省著名商标

浙江勤业设计集团有限公司

ZHEJIANG QINYE DESIGN GROUP CO., LTD

（原名：浙江勤业建筑设计有限公司）

建筑工程·城乡规划·风景园林·市政工程

电话/Tel：0571-82771234 82823511

地址/ADD：中国 杭州钱江世纪城三宏国际大厦11F

证书编号：A233003296 甲级

合作设计单位

建设单位

浙江步青旅游发展有限公司

工程名称

平阳县腾蛟镇乡村基础设施及环境整治(四期）工程

子项名称	立面改造	
类 别	实 名	签 名
审 定		
审 核		
项目负责		
专业负责		
校 对		
设 计		
制 图		

图纸名称	FX-17西立面图		
图号	FX-17-01	修改版次	01
日期	2022.05	工程编号	

未盖技术出图章本图纸无效

A2=594X420

	姓 名	签 名
项目负责人		
专业负责人		
设 计		

注册（执业）章

预留章

出图章

审图章

竣工章

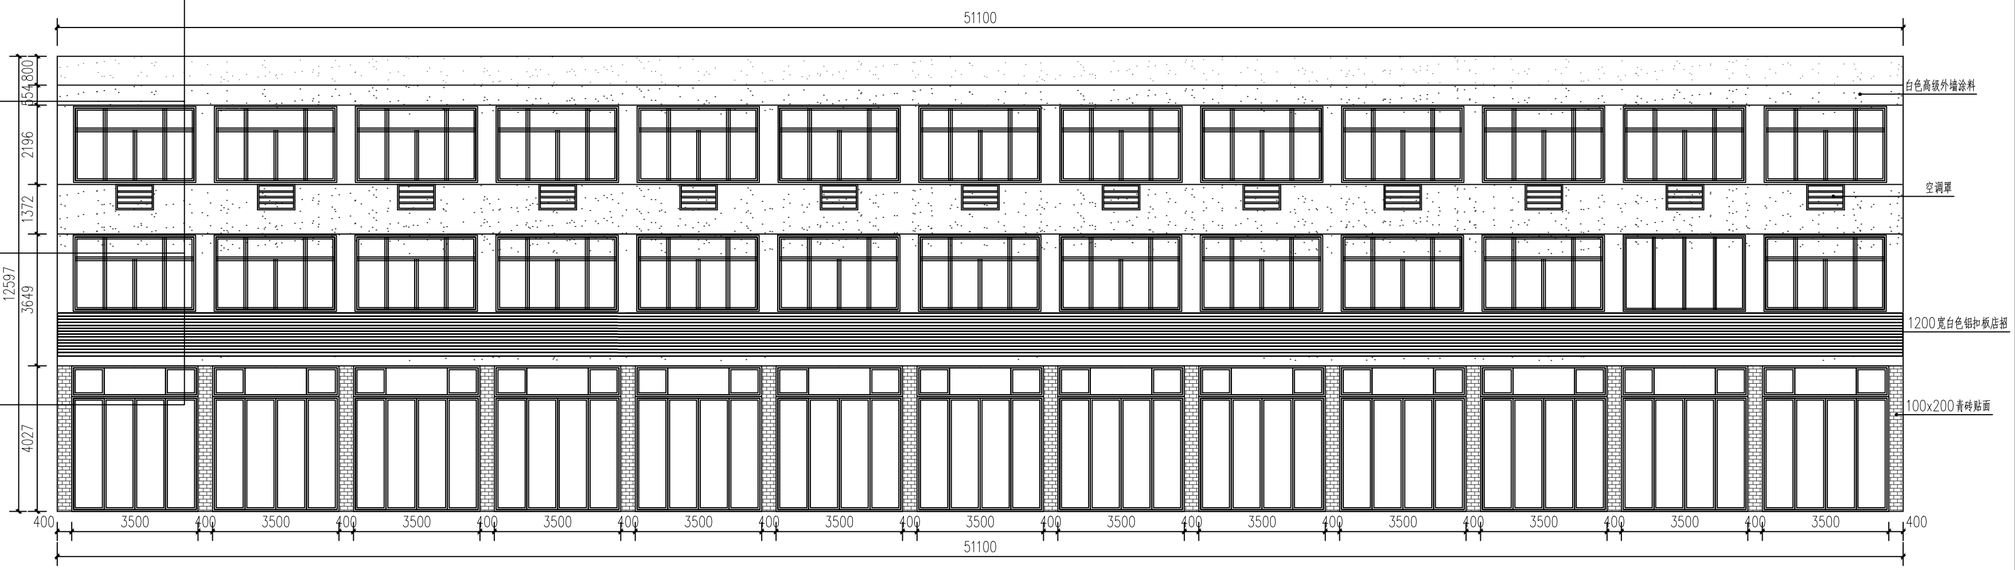

1 FX-18西立面图
1:100

会签栏	类 别	签 名	企业公众号
	建 筑		
	结 构		
	给排水		
	电 气		
	暖 通		

备注栏

设计单位

浙江省著名商标

浙江勤业设计集团有限公司

ZHEJIANG QINYE DESIGN GROUP CO.，LTD

（原名：浙江勤业建筑设计有限公司）

建筑工程·城乡规划·风景园林·市政工程

电话/Tel：0571-82771234 82823511

地址/ADD：中国 杭州钱江世纪城三宏国际大厦11F

证书编号：A233003296 甲级

合作设计单位

建设单位

浙江步青旅游发展有限公司

工程名称

平阳县腾蛟镇乡村基础设施及环境整治(四期）工程

子项名称	立面改造	
类 别	实 名	签 名
审 定		
审 核		
项目负责		
专业负责		
校 对		
设 计		
制 图		

图纸名称	FX-18西立面图		
图号	FX-18-01	修改版次	01
日期	2022.05	工程编号	

未盖技术出图章本图纸无效

A2=594X420

	姓 名	签 名
项目负责人		
专业负责人		
设 计		

注册（执业）章

预留章

出图章

审图章

竣工章

1 FX－19 西立面图
1:100

会签栏	类 别	签 名	企业公众号
	建 筑		
	结 构		
	给排水		
	电 气		
	暖 通		

备 注 栏

设计单位

浙江省著名商标

浙江勤业设计集团有限公司
ZHEJIANG QINYE DESIGN GROUP CO.，LTD
（原名：浙江勤业建筑设计有限公司）

建筑工程·城乡规划·风景园林·市政工程

电话/Tel：0571-82771234 82823511
地址/ADD：中国 杭州钱江世纪城三宏国际大厦11F

证书编号： A233003296 甲级

合作设计单位

建设单位

浙江步青旅游发展有限公司

工程名称

平阳县腾蛟镇乡村基础设施及环境整治(四期）工程

子项名称	立面改造	
类 别	实 名	签 名
审 定		
审 核		
项目负责		
专业负责		
校 对		
设 计		
制 图		

图纸名称	FX-19西立面图		
图号	FX-19-01	修改版次	01
日期	2022.05	工程编号	

未盖技术出图章本图纸无效

A2=594X420

	姓 名	签 名
项目负责人		
专业负责人		
设 计		

注册（执业）章

预留章

出图章

审图章

竣工章

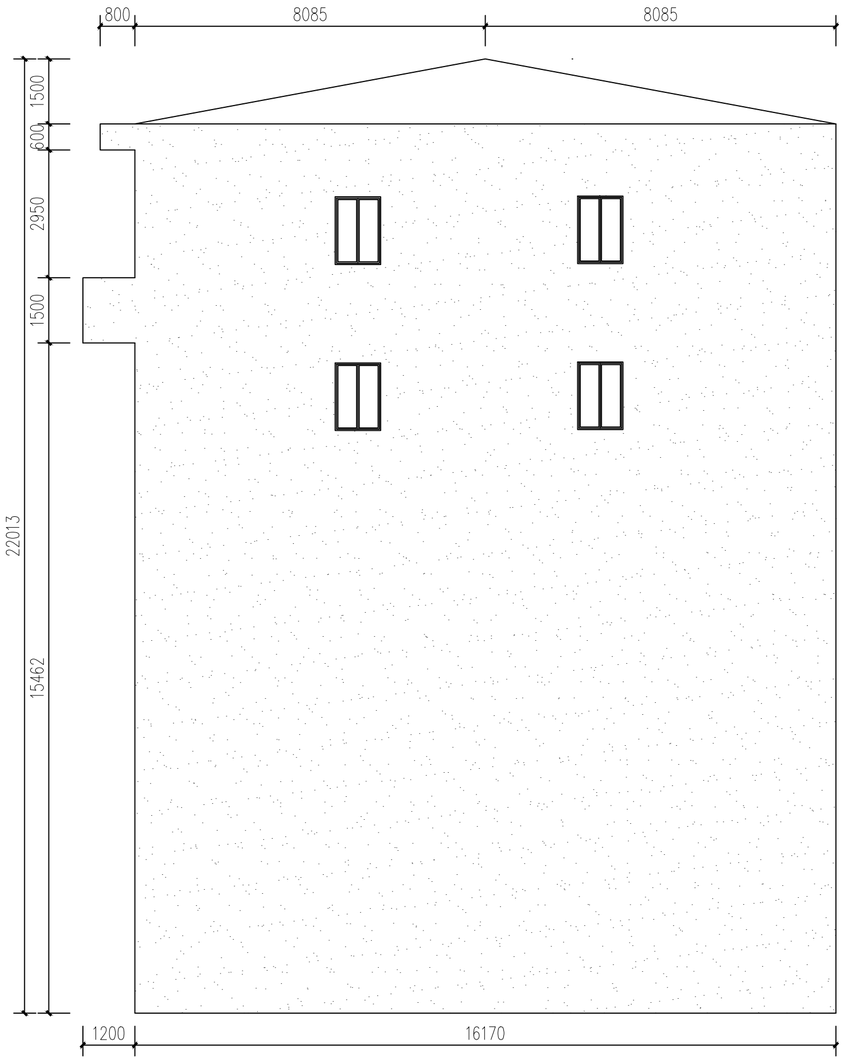

1 FX－19 北立面图
1:100

会签栏	类 别	签 名	企业公众号
	建 筑		
	结 构		
	给排水		
	电 气		
	暖 通		

备 注 栏

设计单位

浙江省著名商标

浙江勤业设计集团有限公司

ZHEJIANG QINYE DESIGN GROUP CO.，LTD

（原名：浙江勤业建筑设计有限公司）

建筑工程·城乡规划·风景园林·市政工程

电话/Tel：0571-82771234 82823511

地址/ADD：中国 杭州钱江世纪城三宏国际大厦11F

证书编号：A233003296 甲级

合作设计单位

建设单位

浙江步青旅游发展有限公司

工程名称

平阳县腾蛟镇乡村基础设施及环境整治(四期）工程

子项名称	立面改造	
类 别	实 名	签 名
审 定		
审 核		
项目负责		
专业负责		
校 对		
设 计		
制 图		

图纸名称	FX-19北立面图		
图号	FX-19-02	修改版次	01
日期	2022.05	工程编号	

未盖技术出图章本图纸无效

A2=594X420

	姓 名	签 名
项目负责人		
专业负责人		
设 计		

注册（执业）章

预留章

出图章

审图章

竣工章

1 FX－20西立面图
1:100

会签栏	类 别	签 名	企业公众号
	建 筑		
	结 构		
	给排水		
	电 气		
	暖 通		

备 注 栏

设计单位

浙江省著名商标

浙江勤业设计集团有限公司
ZHEJIANG QINYE DESIGN GROUP CO.，LTD
（原名：浙江勤业建筑设计有限公司）

建筑工程·城乡规划·风景园林·市政工程

电话/Tel：0571-82771234 82823511
地址/ADD：中国 杭州钱江世纪城二宏国际大厦11F

证书编号： A233003296 甲级

合作设计单位

建设单位

浙江步青旅游发展有限公司

工程名称

平阳县腾蛟镇乡村基础设施及环境整治(四期）工程

子项名称	立面改造	
类 别	实 名	签 名
审 定		
审 核		
项目负责		
专业负责		
校 对		
设 计		
制 图		

图纸名称	FX-20西立面图		
图号	FX-20-01	修改版次	01
日期	2022.05	工程编号	

未盖技术出图章本图纸无效

A2=594X420

	姓 名	签 名
项目负责人		
专业负责人		
设 计		

注册（执业）章

预留章

出图章

审图章

竣工章

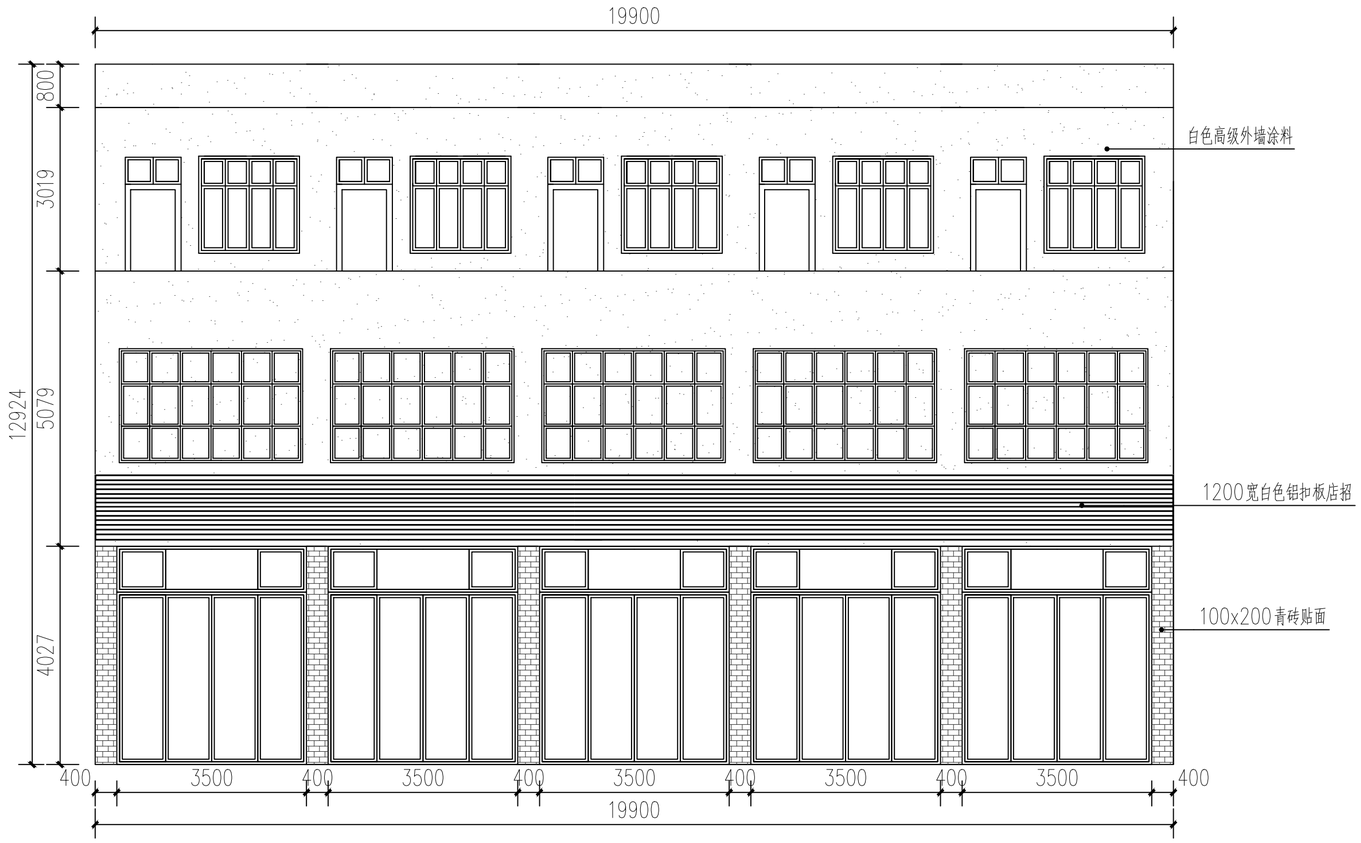

1 FX－21 西立面图
1:100

会签栏	类 别	签 名	企业公众号
	建 筑		
	结 构		
	给排水		
	电 气		
	暖 通		

备 注 栏

设计单位

浙江省著名商标

浙江勤业设计集团有限公司

ZHEJIANG QINYE DESIGN GROUP CO.，LTD

（原名：浙江勤业建筑设计有限公司）

建筑工程·城乡规划·风景园林·市政工程

电话/Tel：0571-82771234 82823511

地址/ADD：中国 杭州钱江世纪城三宏国际大厦11F

证书编号：A233003296 甲级

合作设计单位

建设单位

浙江步青旅游发展有限公司

工程名称

平阳县腾蛟镇乡村基础设施及环境整治(四期）工程

子项名称	立面改造	
类 别	实 名	签 名
审 定		
审 核		
项目负责		
专业负责		
校 对		
设 计		
制 图		

图纸名称	FX-21西立面图		
图号	FX-21-01	修改版次	01
日期	2022.05	工程编号	

未盖技术出图章本图纸无效

A2=594X420

	姓 名	签 名
项目负责人		
专业负责人		
设 计		

注册（执业）章

预留章

出图章

审图章

竣工章

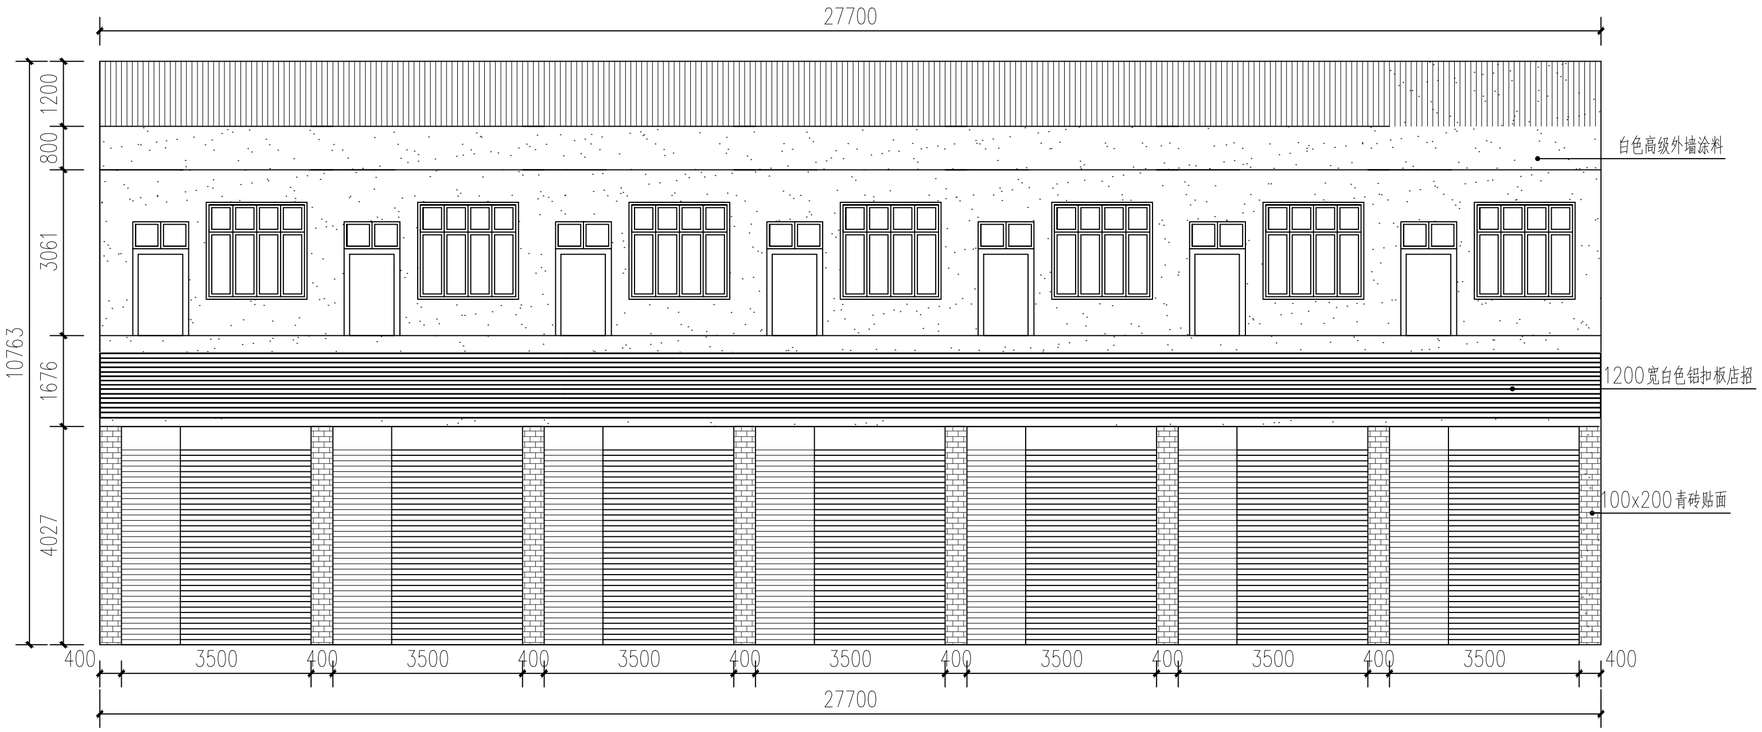

1 FX－22西立面图
1:100

会签栏	类 别	签 名	企业公众号
	建 筑		
	结 构		
	给排水		
	电 气		
	暖 通		

备 注 栏

设计单位

浙江省著名商标

浙江勤业设计集团有限公司
ZHEJIANG QINYE DESIGN GROUP CO.，LTD
（原名：浙江勤业建筑设计有限公司）

建筑工程·城乡规划·风景园林·市政工程

电话/Tel：0571-82771234 82823511
地址/ADD：中国 杭州钱江世纪城三宏国际大厦11F

证书编号： A233003296 甲级

合作设计单位

建设单位

浙江步青旅游发展有限公司

工程名称

平阳县腾蛟镇乡村基础设施及环境整治(四期）工程

子项名称	立面改造	
类 别	实 名	签 名
审 定		
审 核		
项目负责		
专业负责		
校 对		
设 计		
制 图		

图纸名称	FX-22西立面图		
图号	FX-22-01	修改版次	01
日期	2022.05	工程编号	

未盖技术出图章本图纸无效

A2=594X420

	姓 名	签 名
项目负责人		
专业负责人		
设 计		

注册（执业）章

预留章

出图章

审图章

竣工章

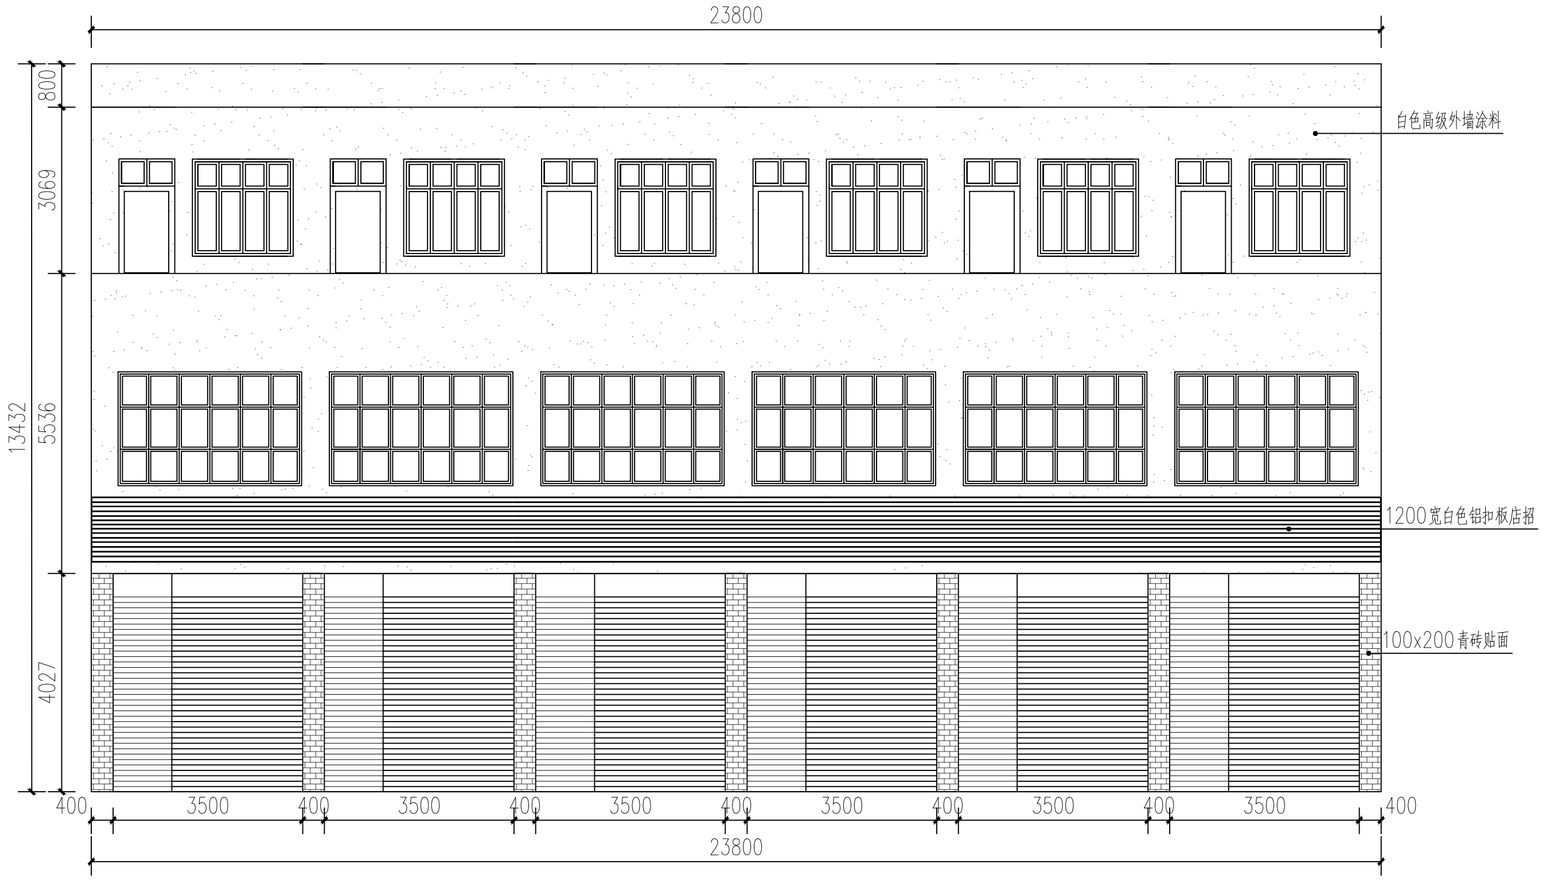

1 FX－23西立面图
1:100

会签栏	类 别	签 名	企业公众号
	建 筑		
	结 构		
	给排水		
	电 气		
	暖 通		

备注栏

设计单位

浙江省著名商标

浙江勤业设计集团有限公司

ZHEJIANG QINYE DESIGN GROUP CO.，LTD

（原名：浙江勤业建筑设计有限公司）

建筑工程·城乡规划·风景园林·市政工程

电话/Tel：0571-82771234 82823511

地址/ADD：中国 杭州钱江世纪城三宏国际大厦11F

证书编号：A233003296 甲级

合作设计单位

建设单位

浙江步青旅游发展有限公司

工程名称

平阳县腾蛟镇乡村基础设施及环境整治(四期）工程

子项名称	立面改造	
类 别	实 名	签 名
审 定		
审 核		
项目负责		
专业负责		
校 对		
设 计		
制 图		

图纸名称	FX-23西立面图		
图号	FX-23-01	修改版次	01
日期	2022.05	工程编号	

未盖技术出图章本图纸无效

A2=594X420

	姓 名	签 名
项目负责人		
专业负责人		
设 计		

注册（执业）章

预留章

出图章

审图章

竣工章

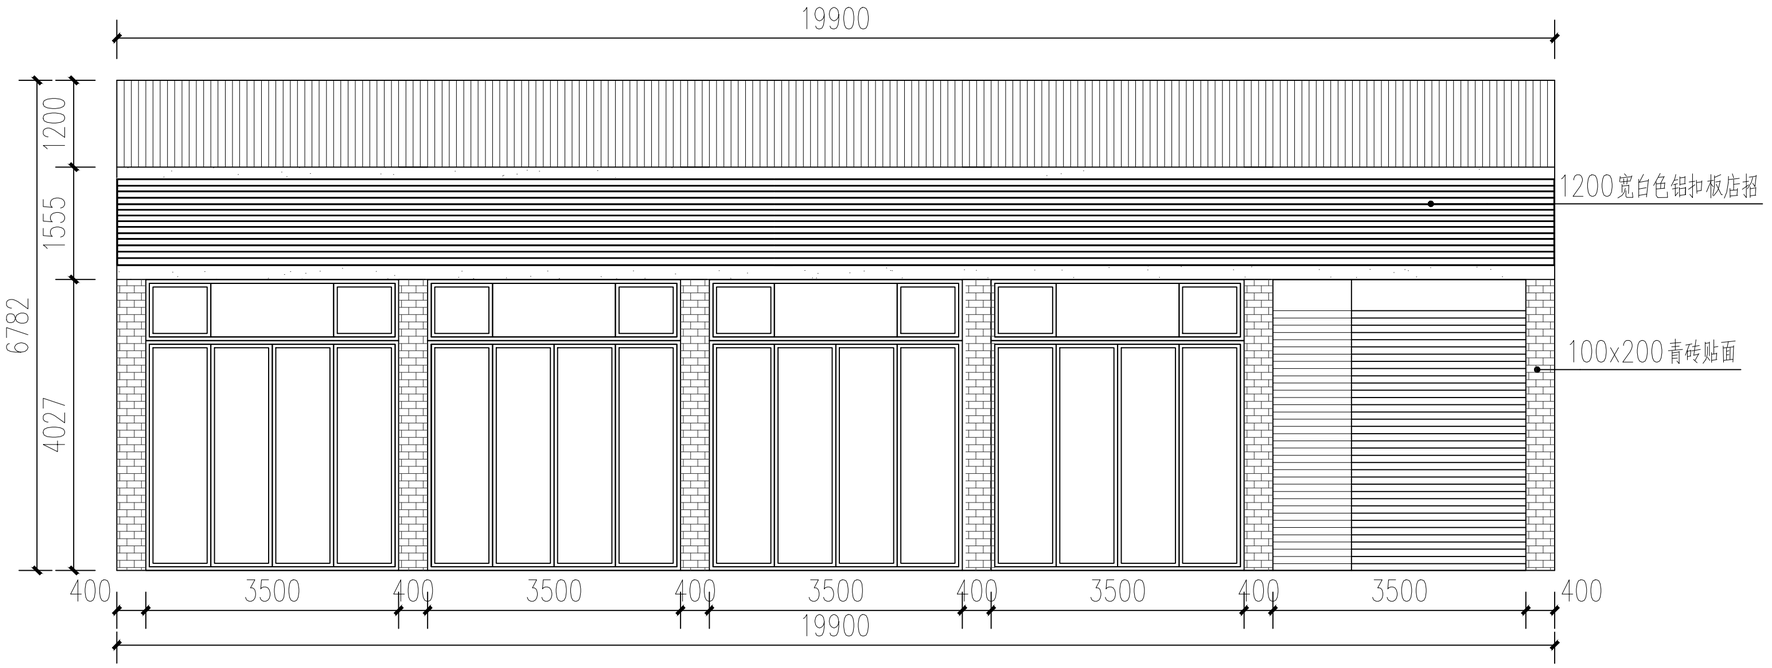

1 FX－24西立面图
1:100

会签栏	类 别	签 名	企业公众号
	建 筑		
	结 构		
	给排水		
	电 气		
	暖 通		

备 注 栏

设计单位

浙江省著名商标

浙江勤业设计集团有限公司
ZHEJIANG QINYE DESIGN GROUP CO.，LTD
（原名：浙江勤业建筑设计有限公司）

建筑工程·城乡规划·风景园林·市政工程

电话/Tel：0571-82771234 82823511
地址/ADD：中国 杭州钱江世纪城三宏国际大厦11F

证书编号： A233003296 甲级

合作设计单位

建设单位

浙江步青旅游发展有限公司

工程名称

平阳县腾蛟镇乡村基础设施及环境整治(四期）工程

子项名称	立面改造	
类 别	实 名	签 名
审 定		
审 核		
项目负责		
专业负责		
校 对		
设 计		
制 图		

图纸名称	FX-24西立面图		
图号	FX-24-01	修改版次	01
日期	2022.05	工程编号	

未盖技术出图章本图纸无效

A2=594X420

	姓 名	签 名
项目负责人		
专业负责人		
设 计		

注册（执业）章

预留章

出图章

审图章

竣工章

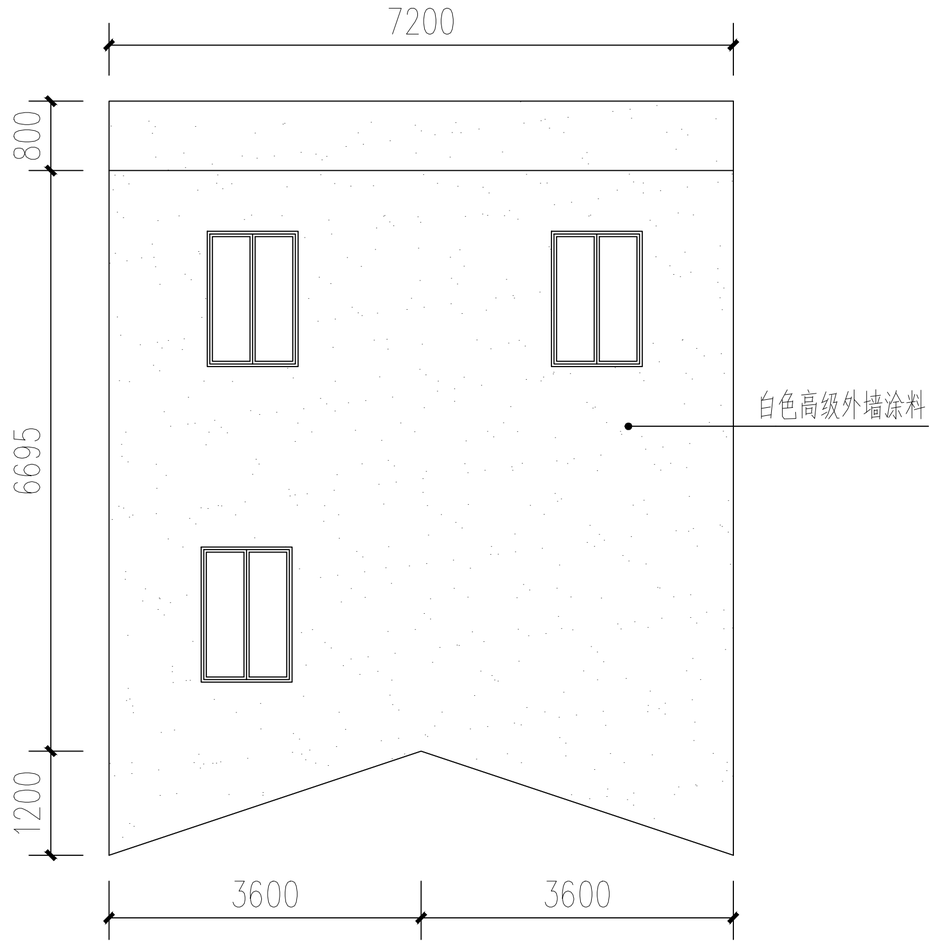

1 FX－24南立面图
1:100

会签栏	类 别	签 名	企业公众号
	建 筑		
	结 构		
	给排水		
	电 气		
	暖 通		

备 注 栏

设计单位

浙江省著名商标

浙江勤业设计集团有限公司
ZHEJIANG QINYE DESIGN GROUP CO.，LTD
（原名：浙江勤业建筑设计有限公司）

建筑工程·城乡规划·风景园林·市政工程

电话/Tel：0571-82771234　82823511
地址/ADD：中国 杭州钱江世纪城二宏国际大厦11F

证书编号：A233003296　甲级

合作设计单位

建设单位

浙江步青旅游发展有限公司

工程名称

平阳县腾蛟镇乡村基础设施及环境整治(四期）工程

子项名称	立面改造	
类 别	实 名	签 名
审 定		
审 核		
项目负责		
专业负责		
校 对		
设 计		
制 图		

图纸名称	FX-24南立面图		
图号	FX-24-02	修改版次	01
日期	2022.05	工程编号	

未盖技术出图章本图纸无效

A2=594X420

	姓 名	签 名
项目负责人		
专业负责人		
设 计		

注册（执业）章

预留章

出图章

审图章

竣工章

1 FX－25 西立面图
1:100

会签栏	类 别	签 名	企业公众号
	建 筑		
	结 构		
	给排水		
	电 气		
	暖 通		

备 注 栏

设计单位

浙江省著名商标

浙江勤业设计集团有限公司

ZHEJIANG QINYE DESIGN GROUP CO.，LTD

（原名：浙江勤业建筑设计有限公司）

建筑工程·城乡规划·风景园林·市政工程

电话/Tel：0571-82771234　82823511

地址/ADD：中国 杭州钱江世纪城三宏国际大厦11F

证书编号：A233003296　甲级

合作设计单位

建设单位

浙江步青旅游发展有限公司

工程名称

平阳县腾蛟镇乡村基础设施及环境整治(四期）工程

子项名称	立面改造	
类 别	实 名	签 名
审 定		
审 核		
项目负责		
专业负责		
校 对		
设 计		
制 图		

图纸名称	FX-25西立面图		
图号	FX-25-01	修改版次	01
日期	2022.05	工程编号	

未盖技术出图章本图纸无效

A2=594X420

	姓 名	签 名
项目负责人		
专业负责人		
设 计		

注册（执业）章

预留章

出图章

审图章

竣工章

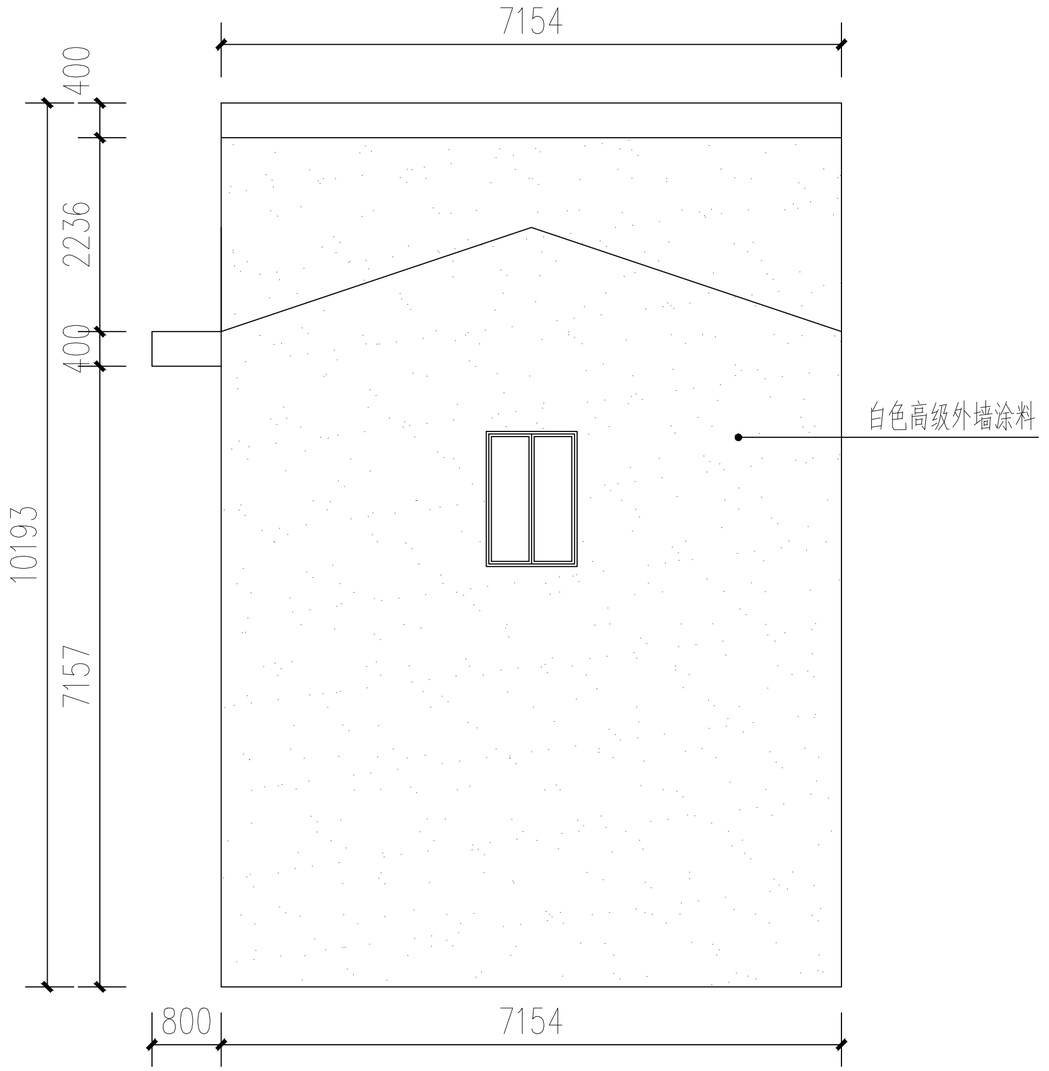

1 FX－25 北立面图
1:100

会签栏	类 别	签 名	企业公众号
	建 筑		
	结 构		
	给排水		
	电 气		
	暖 通		

备 注 栏

设计单位

浙江省著名商标

浙江勤业设计集团有限公司

ZHEJIANG QINYE DESIGN GROUP CO.，LTD

（原名：浙江勤业建筑设计有限公司）

建筑工程·城乡规划·风景园林·市政工程

电话/Tel：0571-82771234　82823511

地址/ADD：中国 杭州钱江世纪城三宏国际大厦11F

证书编号：A233003296　甲级

合作设计单位

建设单位

浙江步青旅游发展有限公司

工程名称

平阳县腾蛟镇乡村基础设施及环境整治(四期）工程

子项名称	立面改造	
类 别	实 名	签 名
审 定		
审 核		
项目负责		
专业负责		
校 对		
设 计		
制 图		

图纸名称	FX-25北立面图		
图号	FX-25-02	修改版次	01
日期	2022.05	工程编号	

未盖技术出图章本图纸无效

A2=594X420

	姓 名	签 名
项目负责人		
专业负责人		
设 计		

注册（执业）章

预留章

出图章

审图章

竣工章

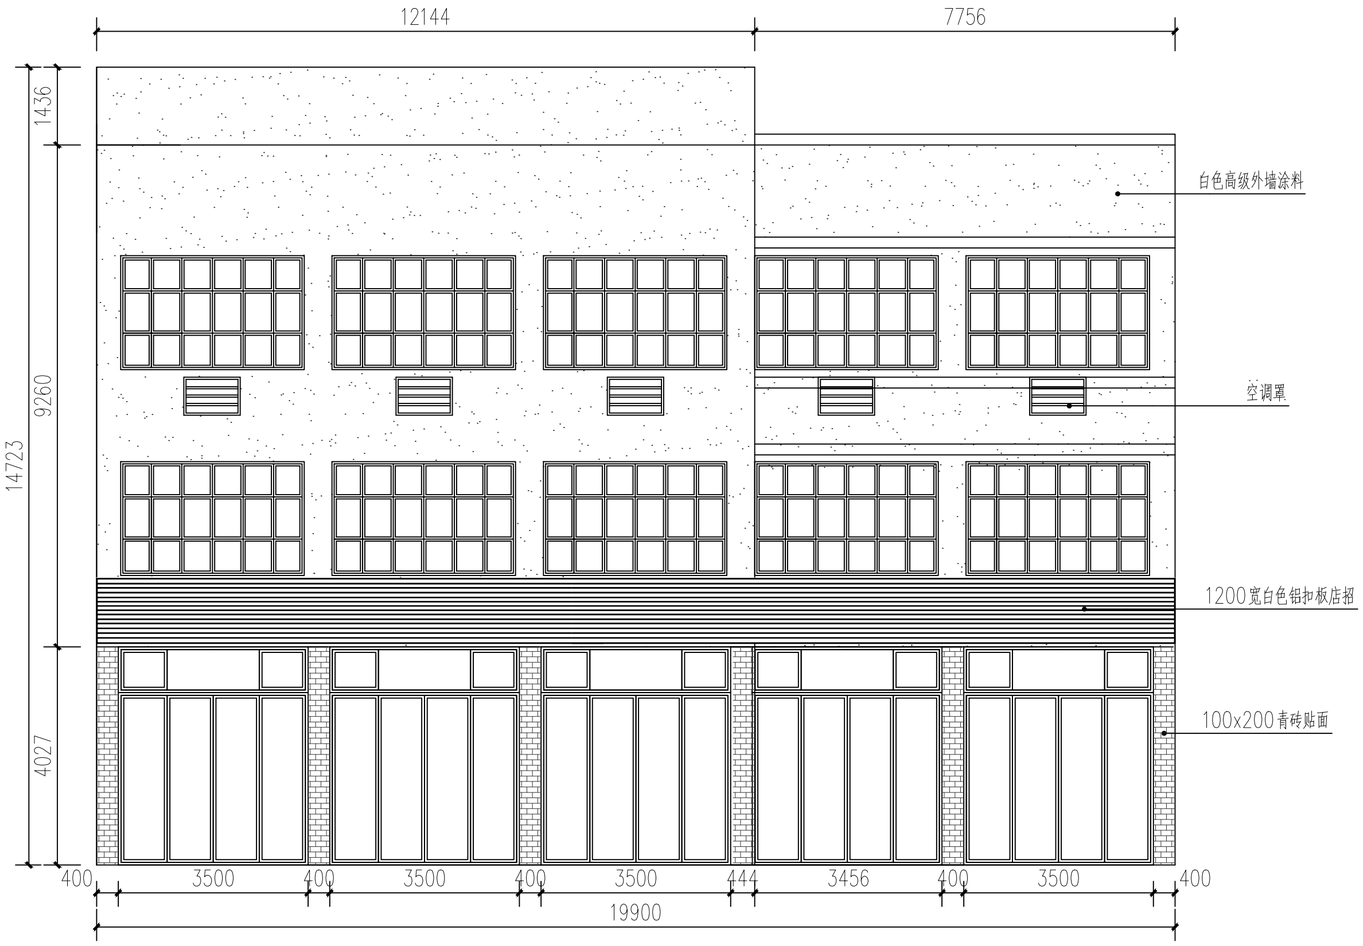

1 FX－26 西立面图
1:100

会签栏	类 别	签 名	企业公众号
	建 筑		
	结 构		
	给排水		
	电 气		
	暖 通		

备 注 栏

设计单位

浙江省著名商标

浙江勤业设计集团有限公司
ZHEJIANG QINYE DESIGN GROUP CO.，LTD
（原名：浙江勤业建筑设计有限公司）

建筑工程·城乡规划·风景园林·市政工程

电话/Tel：0571-82771234 82823511
地址/ADD：中国 杭州钱江世纪城三宏国际大厦11F

证书编号： A233003296 甲级

合作设计单位

建设单位

浙江步青旅游发展有限公司

工程名称

平阳县腾蛟镇乡村基础设施及环境整治(四期）工程

子项名称	立面改造	
类 别	实 名	签 名
审 定		
审 核		
项目负责		
专业负责		
校 对		
设 计		
制 图		

图纸名称	FX-26西立面图		
图号	FX-26-01	修改版次	01
日期	2022.05	工程编号	

未盖技术出图章本图纸无效

A2=594X420

	姓 名	签 名
项目负责人		
专业负责人		
设 计		

注册（执业）章

预留章

出图章

审图章

竣工章

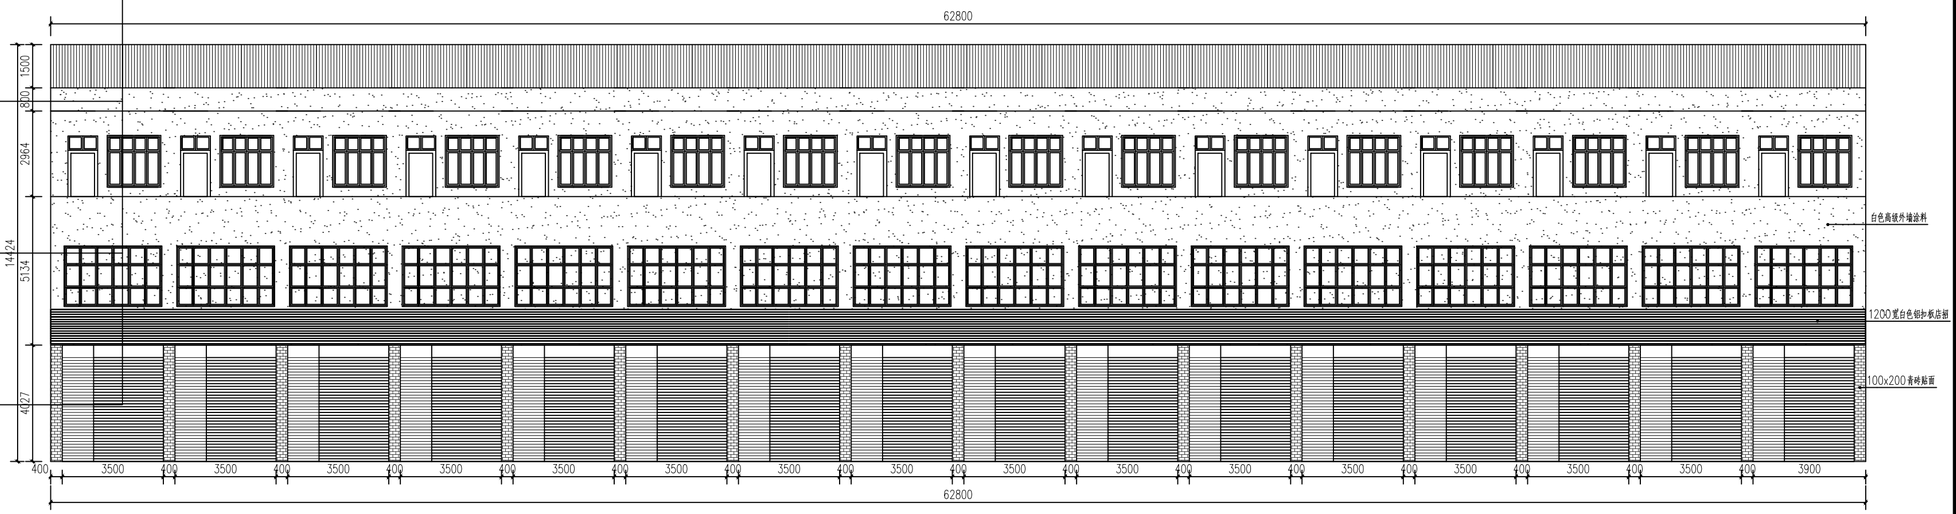

1 FX－27 西立面图
1:100

会签栏	类别	签名	企业公众号
	建筑		
	结构		
	给排水		
	电气		
	暖通		

备注栏

设计单位

浙江省著名商标

浙江勤业设计集团有限公司
ZHEJIANG QINYE DESIGN GROUP CO.，LTD
（原名：浙江勤业建筑设计有限公司）

建筑工程·城乡规划·风景园林·市政工程

电话/Tel：0571-82771234　82823511
地址/ADD：中国 杭州钱江世纪城三宏国际大厦11F

证书编号：A233003296　甲级

合作设计单位

建设单位

浙江步青旅游发展有限公司

工程名称

平阳县腾蛟镇乡村基础设施及环境整治(四期）工程

子项名称	立面改造	
类 别	实 名	签 名
审 定		
审 核		
项目负责		
专业负责		
校 对		
设 计		
制 图		

图纸名称	FX-27西立面图		
图号	FX-27-01	修改版次	01
日期	2022.05	工程编号	

未盖技术出图章本图纸无效

A2=594X420

	姓 名	签 名
项目负责人		
专业负责人		
设 计		

注册（执业）章

预留章

出图章

审图章

竣工章

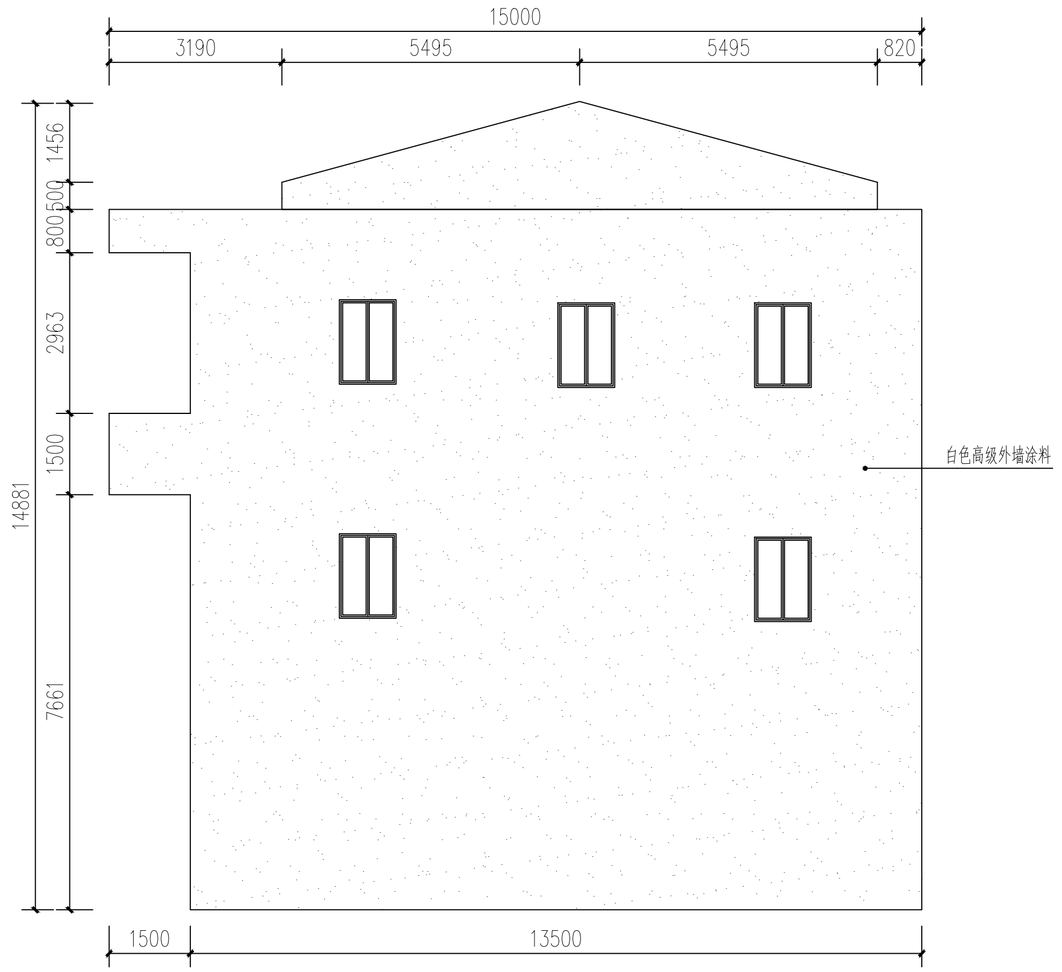

1 FX－27 北立面图
1:100

会签栏	类 别	签 名	企业公众号
	建 筑		
	结 构		
	给排水		
	电 气		
	暖 通		

备 注 栏

设计单位

浙江省著名商标

浙江勤业设计集团有限公司
ZHEJIANG QINYE DESIGN GROUP CO.，LTD
（原名：浙江勤业建筑设计有限公司）

建筑工程·城乡规划·风景园林·市政工程

电话/Tel：0571-82771234 82823511
地址/ADD：中国 杭州钱江世纪城三宏国际大厦11F

证书编号：A233003296 甲级

合作设计单位

建设单位

浙江步青旅游发展有限公司

工程名称

平阳县腾蛟镇乡村基础设施及环境整治(四期）工程

子项名称	立面改造	
类 别	实 名	签 名
审 定		
审 核		
项目负责		
专业负责		
校 对		
设 计		
制 图		

图纸名称	FX-27北立面图		
图号	FX-27-02	修改版次	01
日期	2022.05	工程编号	

未盖技术出图章本图纸无效

A2=594X420

	姓 名	签 名
项目负责人		
专业负责人		
设 计		

注册（执业）章

预留章

出图章

审图章

竣工章

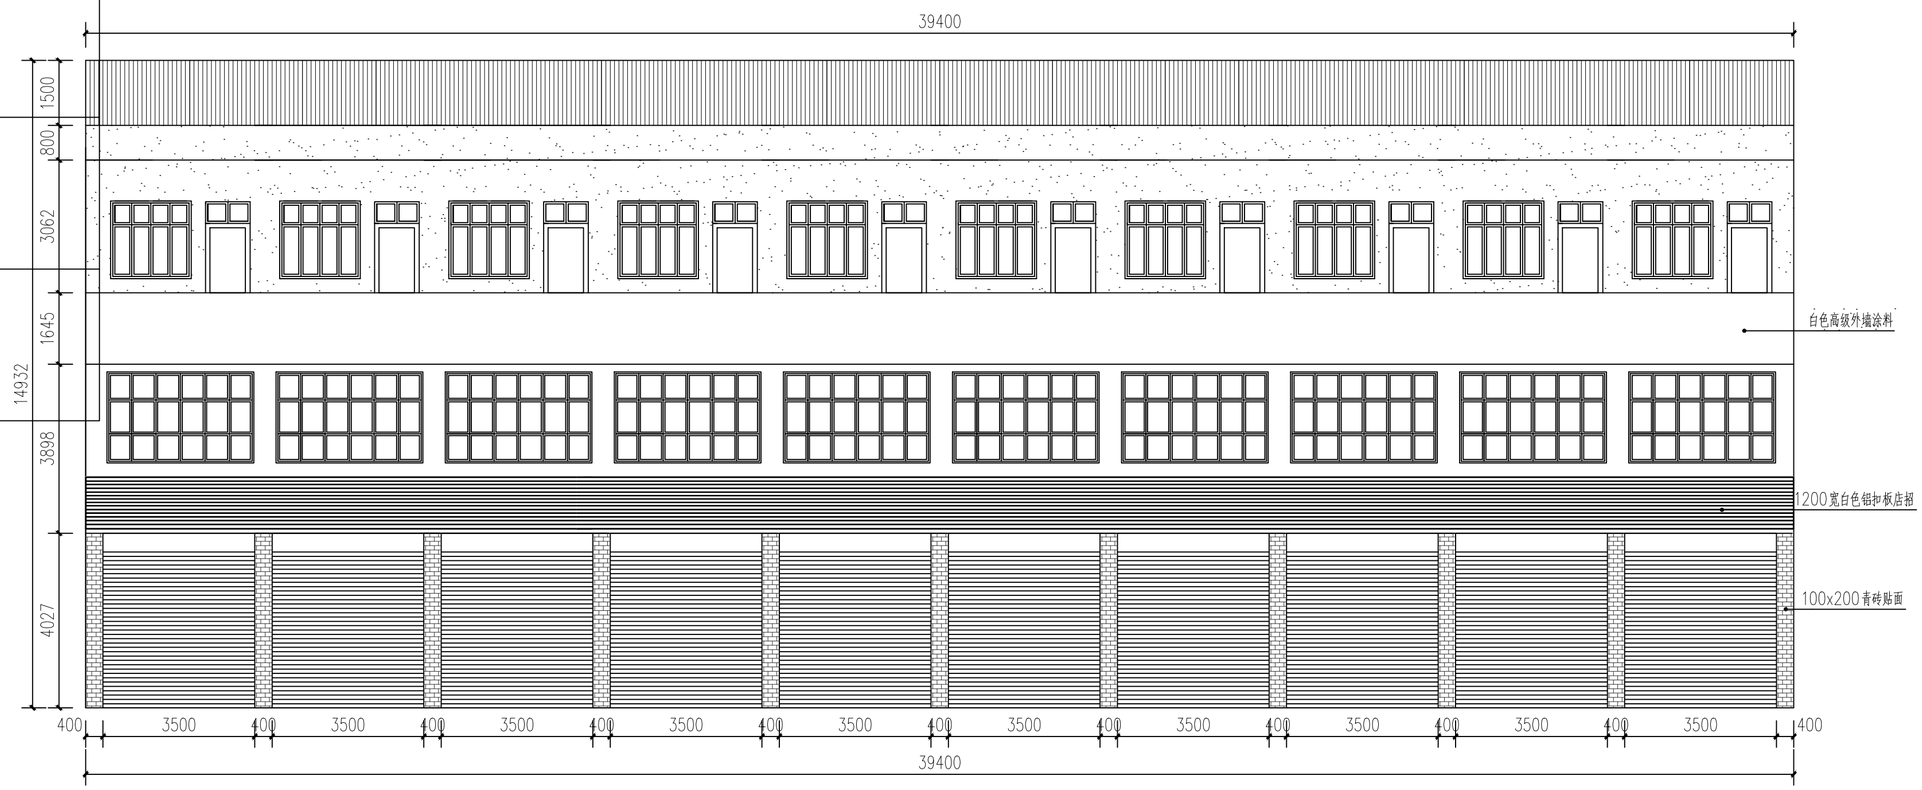
39400
1500
800
3062
1645
14932
3898
4027
白色高级外墙涂料
1200宽白色铝扣板店招
100x200青砖贴面
400
3500
400
3500
400
3500

	姓 名	签 名
项目负责人		
专业负责人		
设 计		

注册（执业）章

预留章

出图章

审图章

竣工章

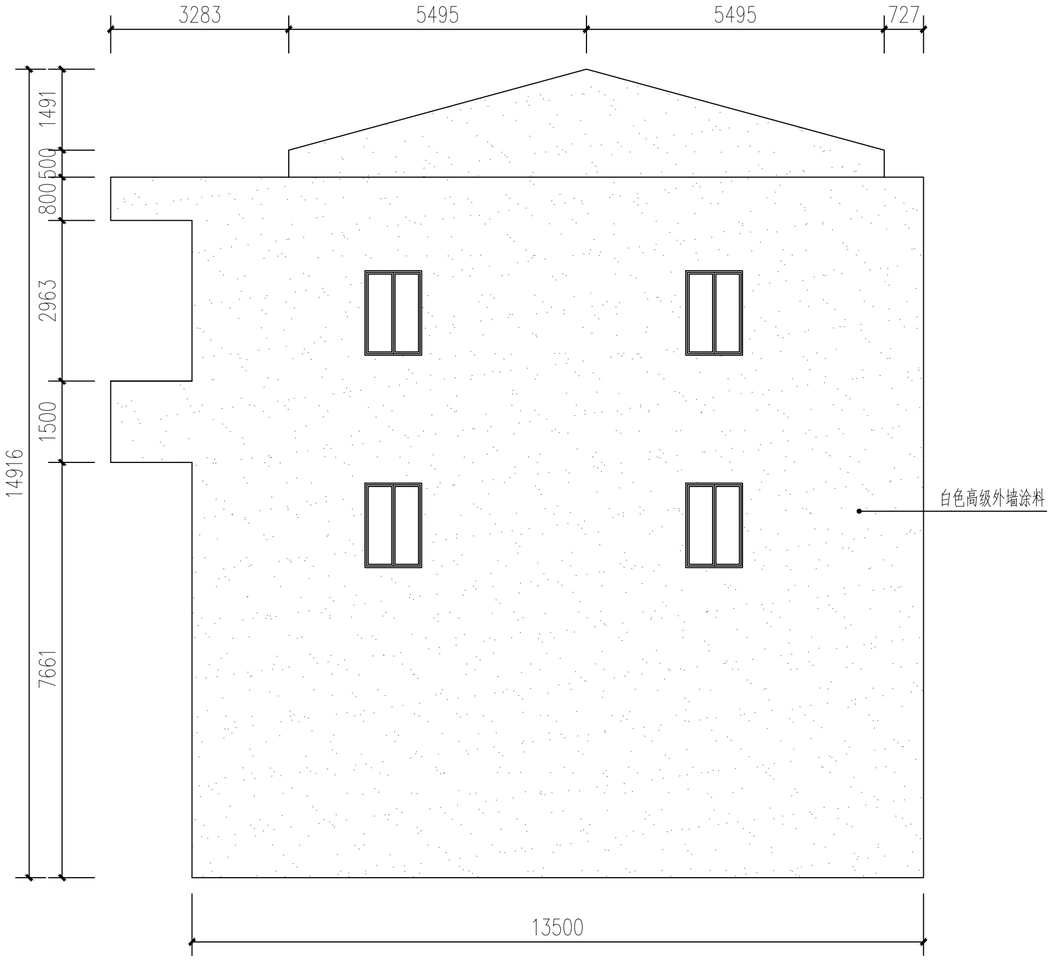

1 FX－28 北立面图
1:100

会签栏	类 别	签 名	企业公众号
	建 筑		
	结 构		
	给排水		
	电 气		
	暖 通		

备 注 栏

设计单位

浙江省著名商标

浙江勤业设计集团有限公司
ZHEJIANG QINYE DESIGN GROUP CO.，LTD
（原名：浙江勤业建筑设计有限公司）

建筑工程·城乡规划·风景园林·市政工程

电话/Tel：0571-82771234 82823511
地址/ADD：中国 杭州钱江世纪城三宏国际大厦11F

证书编号：A233003296 甲级

合作设计单位

建设单位

浙江步青旅游发展有限公司

工程名称

平阳县腾蛟镇乡村基础设施及环境整治(四期）工程

子项名称	立面改造	
类 别	实 名	签 名
审 定		
审 核		
项目负责		
专业负责		
校 对		
设 计		
制 图		

图纸名称	FX-28北立面图		
图号	FX-28-02	修改版次	01
日期	2022.05	工程编号	

未盖技术出图章本图纸无效

A2=594X420

	姓 名	签 名
项目负责人		
专业负责人		
设 计		

注册（执业）章

预留章

出图章

审图章

竣工章

1 FX－29东立面图
1:100

会签栏	类 别	签 名	企业公众号
	建 筑		
	结 构		
	给排水		
	电 气		
	暖 通		

备 注 栏

设计单位

浙江省著名商标

浙江勤业设计集团有限公司
ZHEJIANG QINYE DESIGN GROUP CO.，LTD
（原名：浙江勤业建筑设计有限公司）

建筑工程·城乡规划·风景园林·市政工程

电话/Tel：0571-82771234 82823511
地址/ADD：中国 杭州钱江世纪城三宏国际大厦11F

证书编号：A233003296 甲级

合作设计单位

建设单位

浙江步青旅游发展有限公司

工程名称

平阳县腾蛟镇乡村基础设施及环境整治(四期）工程

子项名称	立面改造	
类 别	实 名	签 名
审 定		
审 核		
项目负责		
专业负责		
校 对		
设 计		
制 图		

图纸名称	FX-29东立面图		
图号	FX-29-01	修改版次	01
日期	2022.05	工程编号	

未盖技术出图章本图纸无效

A2=594X420

	姓 名	签 名
项目负责人		
专业负责人		
设 计		

注册（执业）章

预留章

出图章

审图章

竣工章

1 FX－30东立面图
1:100

会签栏	类 别	签 名	企业公众号
	建 筑		
	结 构		
	给排水		
	电 气		
	暖 通		

备 注 栏

设计单位

浙江省著名商标

浙江勤业设计集团有限公司
ZHEJIANG QINYE DESIGN GROUP CO.，LTD
（原名：浙江勤业建筑设计有限公司）

建筑工程·城乡规划·风景园林·市政工程

电话/Tel：0571-82771234 82823511
地址/ADD：中国 杭州钱江世纪城三宏国际大厦11F

证书编号： A233003296 甲级

合作设计单位

建设单位

浙江步青旅游发展有限公司

工程名称

平阳县腾蛟镇乡村基础设施及环境整治(四期）工程

子项名称	立面改造	
类 别	实 名	签 名
审 定		
审 核		
项目负责		
专业负责		
校 对		
设 计		
制 图		

图纸名称	FX-30东立面图		
图号	FX-30-01	修改版次	01
日期	2022.05	工程编号	

未盖技术出图章本图纸无效

A2=594X420

	姓 名	签 名
项目负责人		
专业负责人		
设 计		

注册（执业）章

预留章

出图章

审图章

竣工章

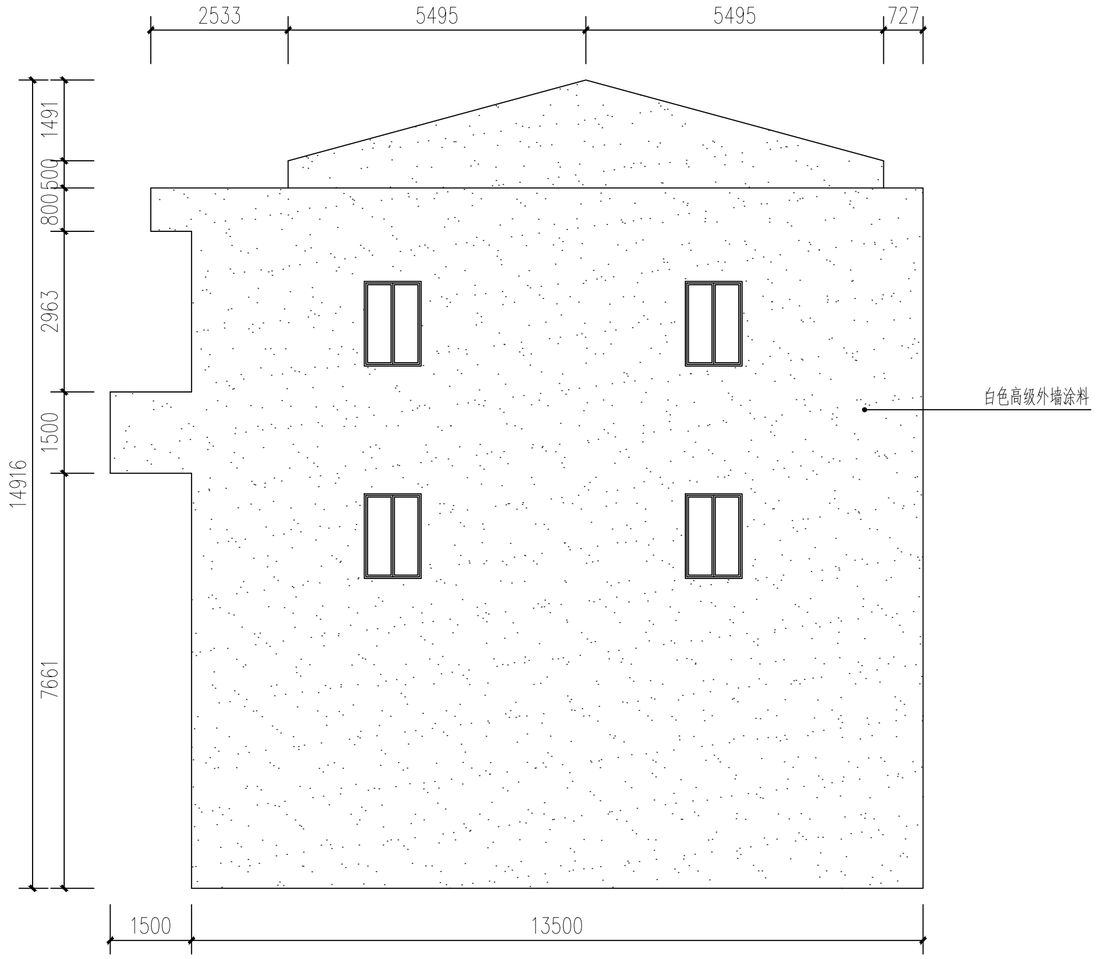

1 FX－30南、北立面图
1:100

会签栏	类 别	签 名	企业公众号
	建 筑		
	结 构		
	给排水		
	电 气		
	暖 通		

备 注 栏

设计单位

浙江省著名商标

浙江勤业设计集团有限公司

ZHEJIANG QINYE DESIGN GROUP CO.，LTD

（原名：浙江勤业建筑设计有限公司）

建筑工程·城乡规划·风景园林·市政工程

电话/Tel：0571-82771234 82823511

地址/ADD：中国 杭州钱江世纪城三宏国际大厦11F

证书编号： A233003296 甲级

合作设计单位

建设单位

浙江步青旅游发展有限公司

工程名称

平阳县腾蛟镇乡村基础设施及环境整治(四期）工程

子项名称	立面改造	
类 别	实 名	签 名
审 定		
审 核		
项目负责		
专业负责		
校 对		
设 计		
制 图		

图纸名称	FX-30北立面图		
图号	FX-30-02	修改版次	01
日期	2022.05	工程编号	

未盖技术出图章本图纸无效

A2=594X420

	姓 名	签 名
项目负责人		
专业负责人		
设 计		

注册（执业）章

预留章

出图章

审图章

竣工章

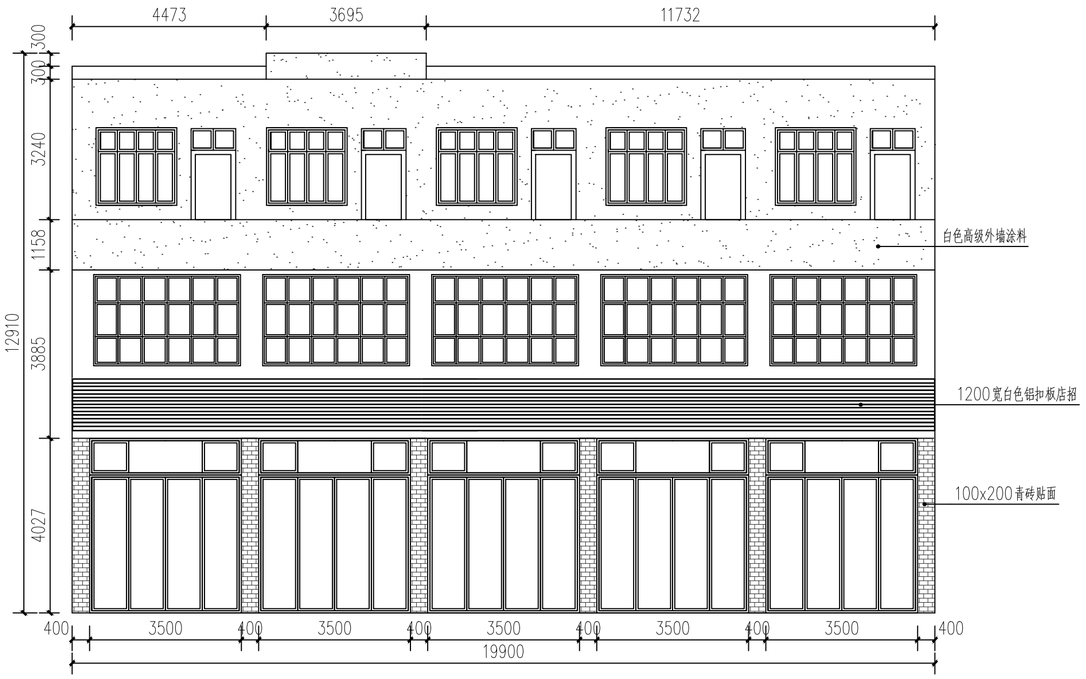

1 FX－31 东立面图
1:100

会签栏	类 别	签 名	企业公众号
	建 筑		
	结 构		
	给排水		
	电 气		
	暖 通		

备 注 栏

设计单位

浙江省著名商标

浙江勤业设计集团有限公司

ZHEJIANG QINYE DESIGN GROUP CO.，LTD

（原名：浙江勤业建筑设计有限公司）

建筑工程·城乡规划·风景园林·市政工程

电话/Tel：0571-82771234 82823511

地址/ADD：中国 杭州钱江世纪城三宏国际大厦11F

证书编号： A233003296 甲级

合作设计单位

建设单位

浙江步青旅游发展有限公司

工程名称

平阳县腾蛟镇乡村基础设施及环境整治(四期）工程

子项名称	立面改造	
类 别	实 名	签 名
审 定		
审 核		
项目负责		
专业负责		
校 对		
设 计		
制 图		

图纸名称	FX-31东立面图		
图号	FX-31-01	修改版次	01
日期	2022.05	工程编号	

未盖技术出图章本图纸无效

A2=594X420

	姓 名	签 名
项目负责人		
专业负责人		
设 计		

注册（执业）章

预留章

出图章

审图章

竣工章

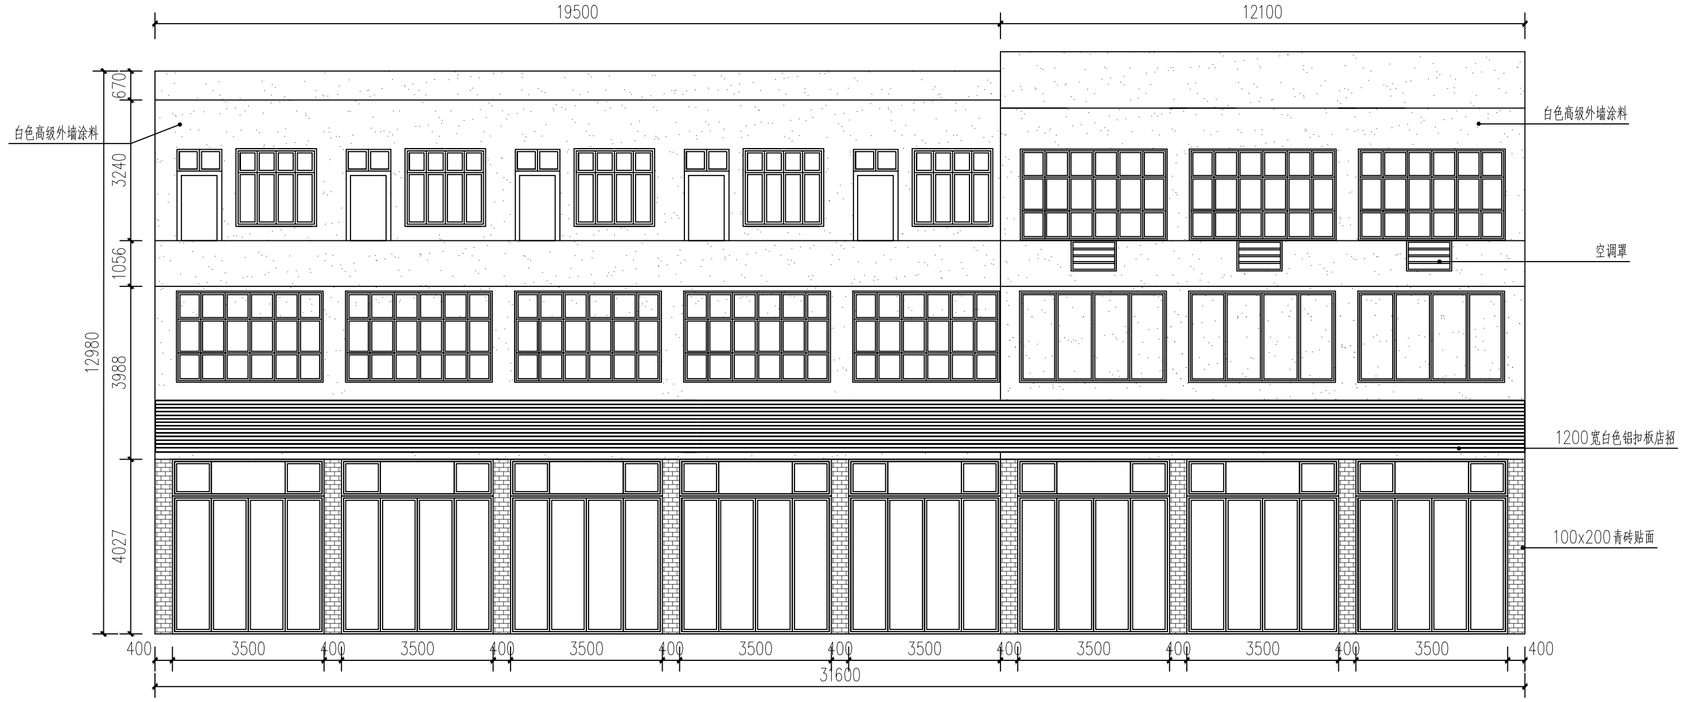

1 FX－32东立面图
1:100

会签栏	类 别	签 名	企业公众号
	建 筑		
	结 构		
	给排水		
	电 气		
	暖 通		

备 注 栏

设计单位

浙江省著名商标

浙江勤业设计集团有限公司

ZHEJIANG QINYE DESIGN GROUP CO.，LTD

（原名：浙江勤业建筑设计有限公司）

建筑工程·城乡规划·风景园林·市政工程

电话/Tel：0571-82771234 82823511

地址/ADD：中国 杭州钱江世纪城三宏国际大厦11F

证书编号：A233003296 甲级

合作设计单位

建设单位

浙江步青旅游发展有限公司

工程名称

平阳县腾蛟镇乡村基础设施及环境整治(四期）工程

子项名称	立面改造	
类 别	实 名	签 名
审 定		
审 核		
项目负责		
专业负责		
校 对		
设 计		
制 图		

图纸名称	FX-32东立面图		
图号	FX-32-01	修改版次	01
日期	2022.05	工程编号	

未盖技术出图章本图纸无效

A2=594X420

	姓 名	签 名
项目负责人		
专业负责人		
设 计		

注册（执业）章

预留章

出图章

审图章

竣工章

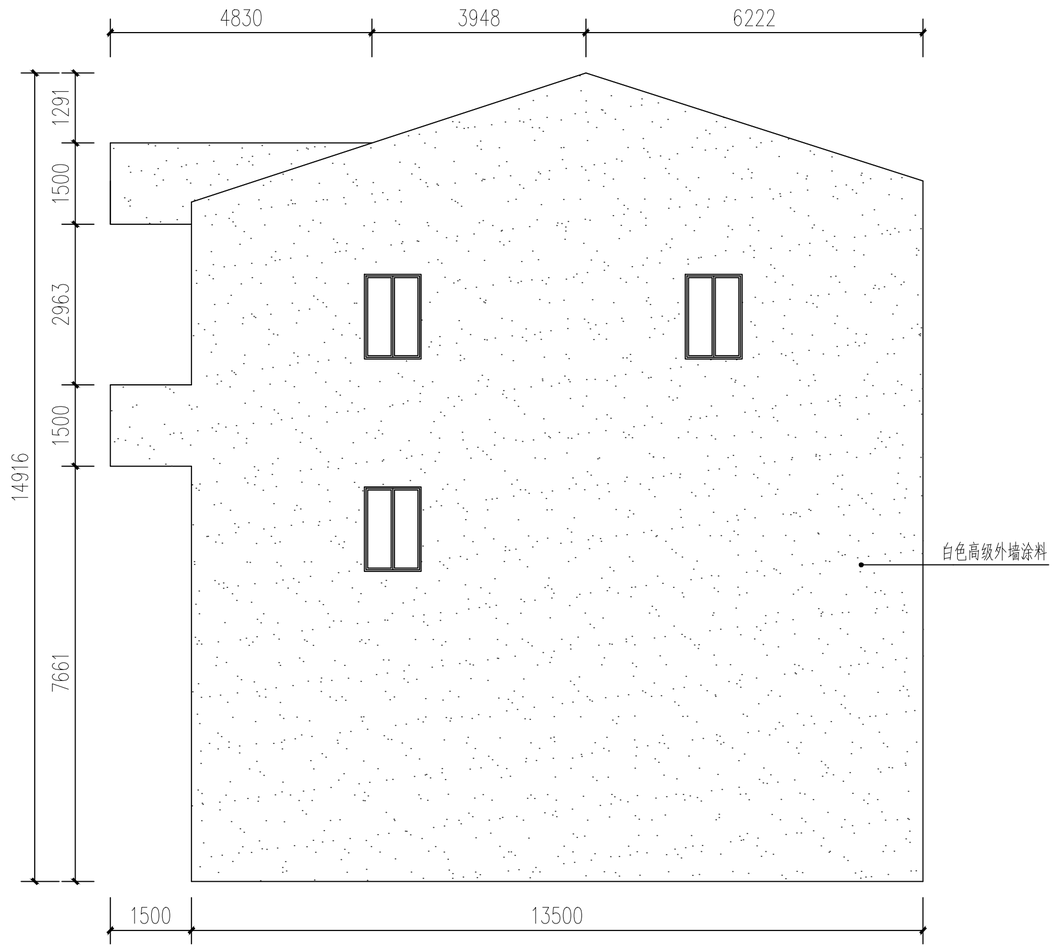

1 FX－32 北立面图
1:100

会签栏	类 别	签 名	企业公众号
	建 筑		
	结 构		
	给排水		
	电 气		
	暖 通		

备 注 栏

设计单位

浙江省著名商标

浙江勤业设计集团有限公司

ZHEJIANG QINYE DESIGN GROUP CO.，LTD

（原名：浙江勤业建筑设计有限公司）

建筑工程·城乡规划·风景园林·市政工程

电话/Tel：0571-82771234　82823511

地址/ADD：中国 杭州钱江世纪城三宏国际大厦11F

证书编号：A233003296　甲级

合作设计单位

建设单位

浙江步青旅游发展有限公司

工程名称

平阳县腾蛟镇乡村基础设施及环境整治(四期）工程

子项名称	立面改造	
类 别	实 名	签 名
审 定		
审 核		
项目负责		
专业负责		
校 对		
设 计		
制 图		

图纸名称	FX-32南、北立面图		
图号	FX-32-02	修改版次	01
日期	2022.05	工程编号	

未盖技术出图章本图纸无效

A2=594X420

	姓 名	签 名
项目负责人		
专业负责人		
设 计		

注册（执业）章

预留章

出图章

审图章

竣工章

1 FH－01 北立面图
1:100

会签栏	类 别	签 名	企业公众号
	建 筑		
	结 构		
	给排水		
	电 气		
	暖 通		

备 注 栏

设计单位

浙江省著名商标

浙江勤业设计集团有限公司
ZHEJIANG QINYE DESIGN GROUP CO.，LTD
（原名：浙江勤业建筑设计有限公司）

建筑工程·城乡规划·风景园林·市政工程

电话/Tel：0571-82771234 82823511
地址/ADD：中国 杭州钱江世纪城三宏国际大厦11F

证书编号：A233003296 甲级

合作设计单位

建设单位

浙江步青旅游发展有限公司

工程名称

平阳县腾蛟镇乡村基础设施及环境整治(四期）工程

子项名称	立面改造	
类 别	实 名	签 名
审 定		
审 核		
项目负责		
专业负责		
校 对		
设 计		
制 图		

图纸名称	FH-01北立面图		
图号	FH-01-01	修改版次	01
日期	2022.05	工程编号	

未盖技术出图章本图纸无效

A2=594X420

	姓 名	签 名
项目负责人		
专业负责人		
设 计		

注册（执业）章

预留章

出图章

审图章

竣工章

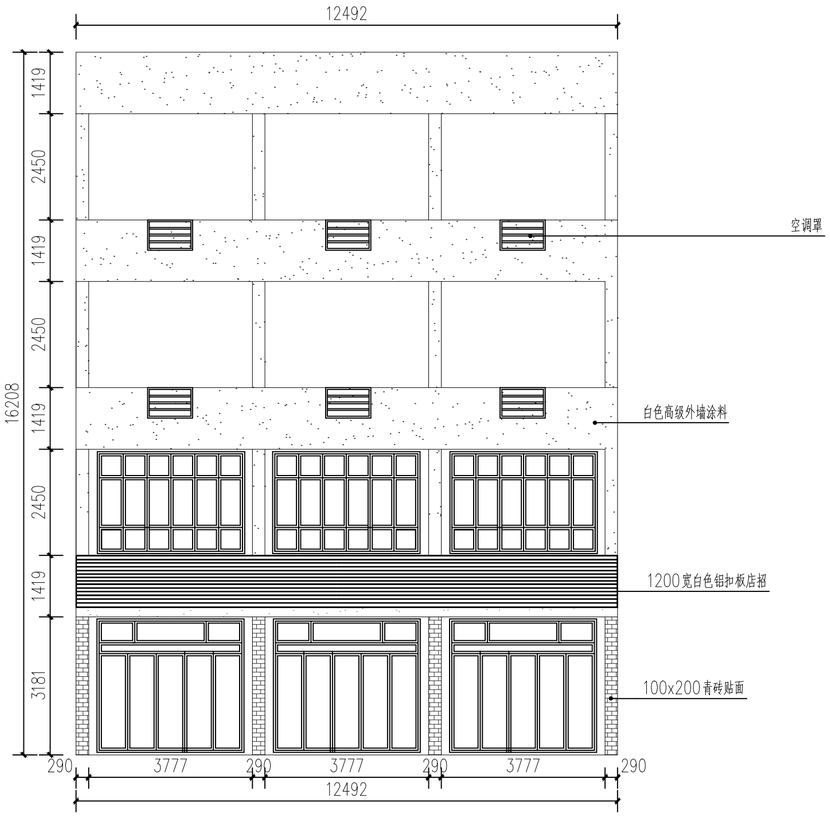

1 FH－01 东、西立面图
1:100

会签栏	类 别	签 名	企业公众号
	建 筑		
	结 构		
	给排水		
	电 气		
	暖 通		

备 注 栏

设计单位

浙江省著名商标

浙江勤业设计集团有限公司

ZHEJIANG QINYE DESIGN GROUP CO.，LTD

（原名：浙江勤业建筑设计有限公司）

建筑工程·城乡规划·风景园林·市政工程

电话/Tel：0571-82771234 82823511

地址/ADD：中国 杭州钱江世纪城三宏国际大厦11F

证书编号： A233003296 甲级

合作设计单位

建设单位

浙江步青旅游发展有限公司

工程名称

平阳县腾蛟镇乡村基础设施及环境整治(四期）工程

子项名称	立面改造	
类 别	实 名	签 名
审 定		
审 核		
项目负责		
专业负责		
校 对		
设 计		
制 图		

图纸名称	FH-01东、西立面图		
图号	FH-01-02	修改版次	01
日期	2022.05	工程编号	

未盖技术出图章本图纸无效

A2=594X420

	姓 名	签 名
项目负责人		
专业负责人		
设 计		

注册（执业）章

预留章

出图章

审图章

竣工章

1 FH－02 北立面图
1:100

会签栏	类 别	签 名	企业公众号
	建 筑		
	结 构		
	给排水		
	电 气		
	暖 通		

备 注 栏

设计单位

浙江省著名商标

浙江勤业设计集团有限公司
ZHEJIANG QINYE DESIGN GROUP CO.，LTD
（原名：浙江勤业建筑设计有限公司）

建筑工程·城乡规划·风景园林·市政工程

电话/Tel：0571-82771234 82823511
地址/ADD：中国 杭州钱江世纪城三宏国际大厦11F

证书编号： A233003296 甲级

合作设计单位

建设单位

浙江步青旅游发展有限公司

工程名称

平阳县腾蛟镇乡村基础设施及环境整治(四期）工程

子项名称	立面改造	
类 别	实 名	签 名
审 定		
审 核		
项目负责		
专业负责		
校 对		
设 计		
制 图		

图纸名称	FH-02北立面图		
图号	FH-02-01	修改版次	01
日期	2022.05	工程编号	

未盖技术出图章本图纸无效

A2=594X420

	姓 名	签 名
项目负责人		
专业负责人		
设 计		

注册（执业）章

预留章

出图章

审图章

竣工章

1 FH－02东、西立面图
1:100

会签栏	类 别	签 名	企业公众号
	建 筑		
	结 构		
	给排水		
	电 气		
	暖 通		

备 注 栏

设计单位

浙江省著名商标

浙江勤业设计集团有限公司
ZHEJIANG QINYE DESIGN GROUP CO.，LTD
（原名：浙江勤业建筑设计有限公司）

建筑工程·城乡规划·风景园林·市政工程

电话/Tel：0571-82771234 82823511
地址/ADD：中国 杭州钱江世纪城三宏国际大厦11F

证书编号：A233003296 甲级

合作设计单位

建设单位

浙江步青旅游发展有限公司

工程名称

平阳县腾蛟镇乡村基础设施及环境整治（四期）工程

子项名称	立面改造	
类 别	实 名	签 名
审 定		
审 核		
项目负责		
专业负责		
校 对		
设 计		
制 图		

图纸名称	FH-02东、西立面图		
图号	FH-02-02	修改版次	01
日期	2022.05	工程编号	

未盖技术出图章本图纸无效

A2=594X420

	姓 名	签 名
项目负责人		
专业负责人		
设 计		

注册（执业）章

预留章

出图章

审图章

竣工章

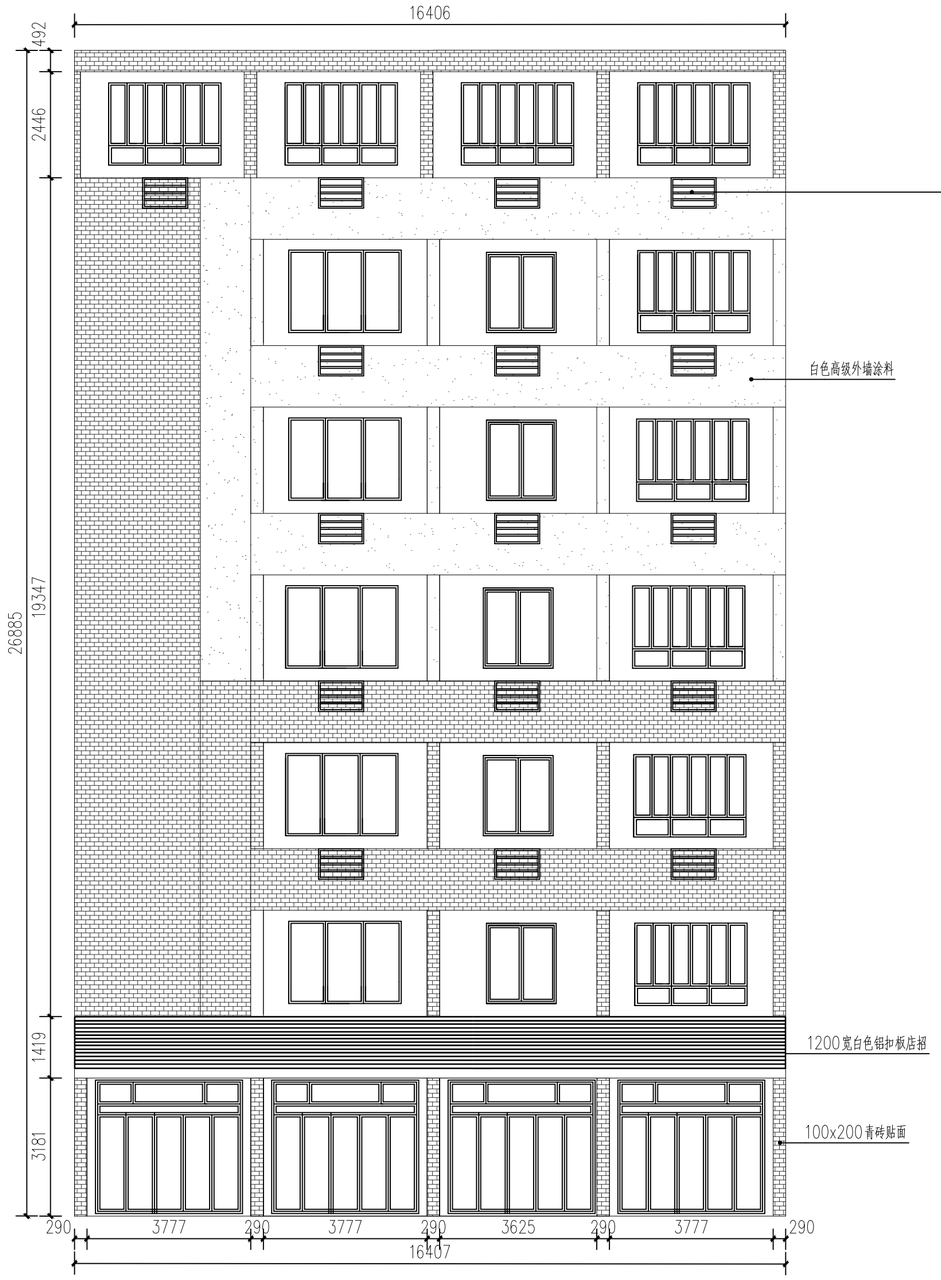

1 FH－03北立面图
1:100

会签栏	类 别	签 名	企业公众号
	建 筑		
	结 构		
	给排水		
	电 气		
	暖 通		

备 注 栏

设计单位

浙江省著名商标

浙江勤业设计集团有限公司

ZHEJIANG QINYE DESIGN GROUP CO.，LTD

（原名：浙江勤业建筑设计有限公司）

建筑工程·城乡规划·风景园林·市政工程

电话/Tel：0571-82771234　82823511

地址/ADD：中国 杭州钱江世纪城三宏国际大厦11F

证书编号：A233003296　甲级

合作设计单位

建设单位

浙江步青旅游发展有限公司

工程名称

平阳县腾蛟镇乡村基础设施及环境整治(四期）工程

子项名称	立面改造	
类 别	实 名	签 名
审 定		
审 核		
项目负责		
专业负责		
校 对		
设 计		
制 图		

图纸名称	FH-03北立面图		
图号	FH-03-01	修改版次	01
日期	2022.05	工程编号	

未盖技术出图章本图纸无效

A2=594X420

	姓 名	签 名
项目负责人		
专业负责人		
设 计		

注册（执业）章

预留章

出图章

审图章

竣工章

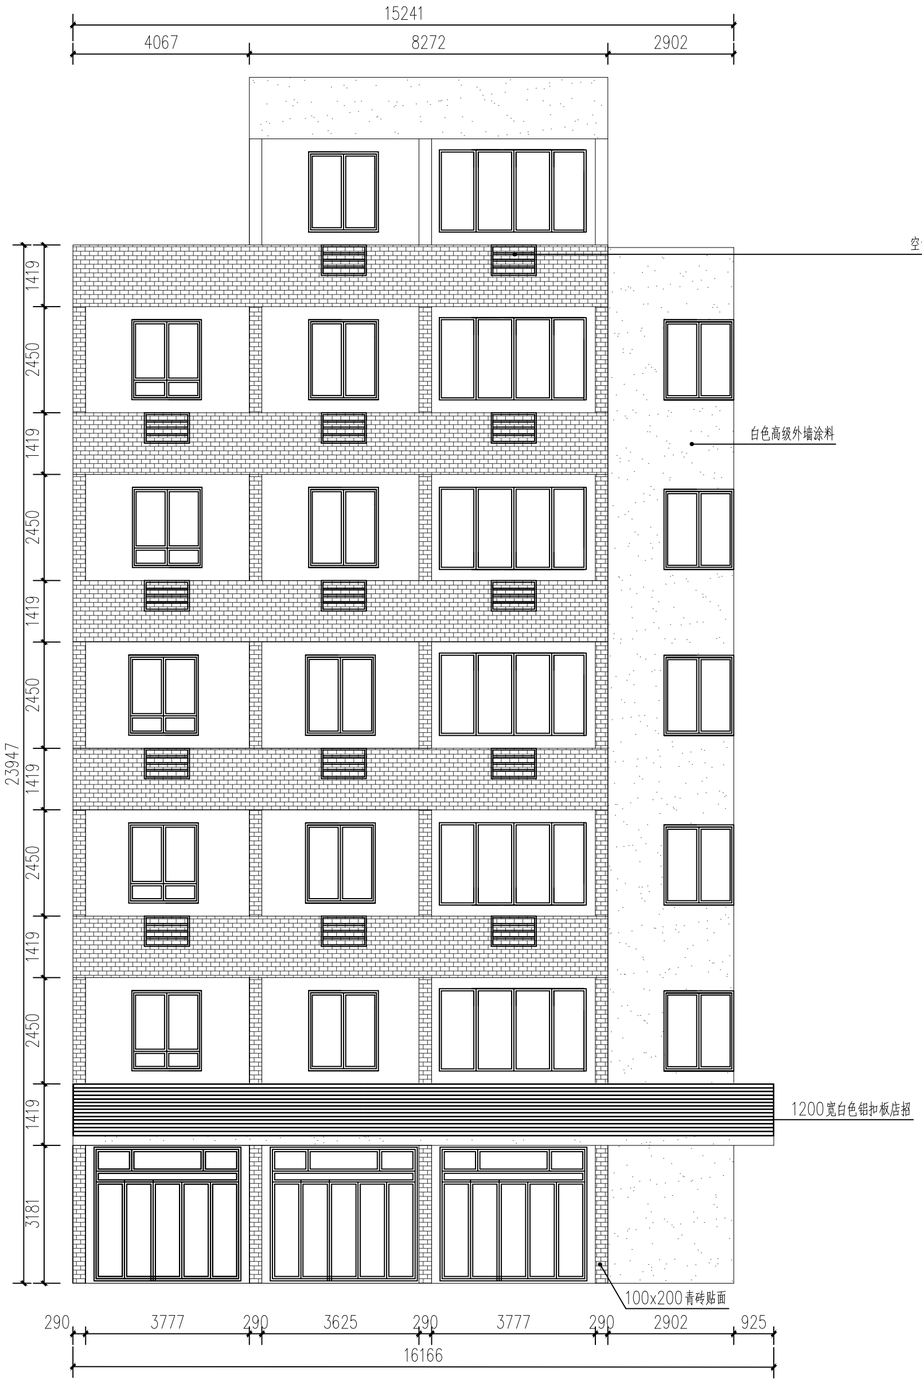

1 FH－03东、西立面图
1:100

会签栏	类 别	签 名	企业公众号
	建 筑		
	结 构		
	给排水		
	电 气		
	暖 通		

备 注 栏

设计单位

浙江省著名商标

浙江勤业设计集团有限公司
ZHEJIANG QINYE DESIGN GROUP CO.，LTD
（原名：浙江勤业建筑设计有限公司）

建筑工程·城乡规划·风景园林·市政工程

电话/Tel：0571-82771234　82823511
地址/ADD：中国 杭州钱江世纪城三宏国际大厦11F

证书编号：A233003296　甲级

合作设计单位

建设单位

浙江步青旅游发展有限公司

工程名称

平阳县腾蛟镇乡村基础设施及环境整治(四期）工程

子项名称	立面改造	
类 别	实 名	签 名
审 定		
审 核		
项目负责		
专业负责		
校 对		
设 计		
制 图		

图纸名称	FH-03东、西立面图		
图号	FH-03-02	修改版次	01
日期	2022.05	工程编号	

未盖技术出图章本图纸无效

A2=594X420

	姓 名	签 名
项目负责人		
专业负责人		
设 计		

注册（执业）章

预留章

出图章

审图章

竣工章

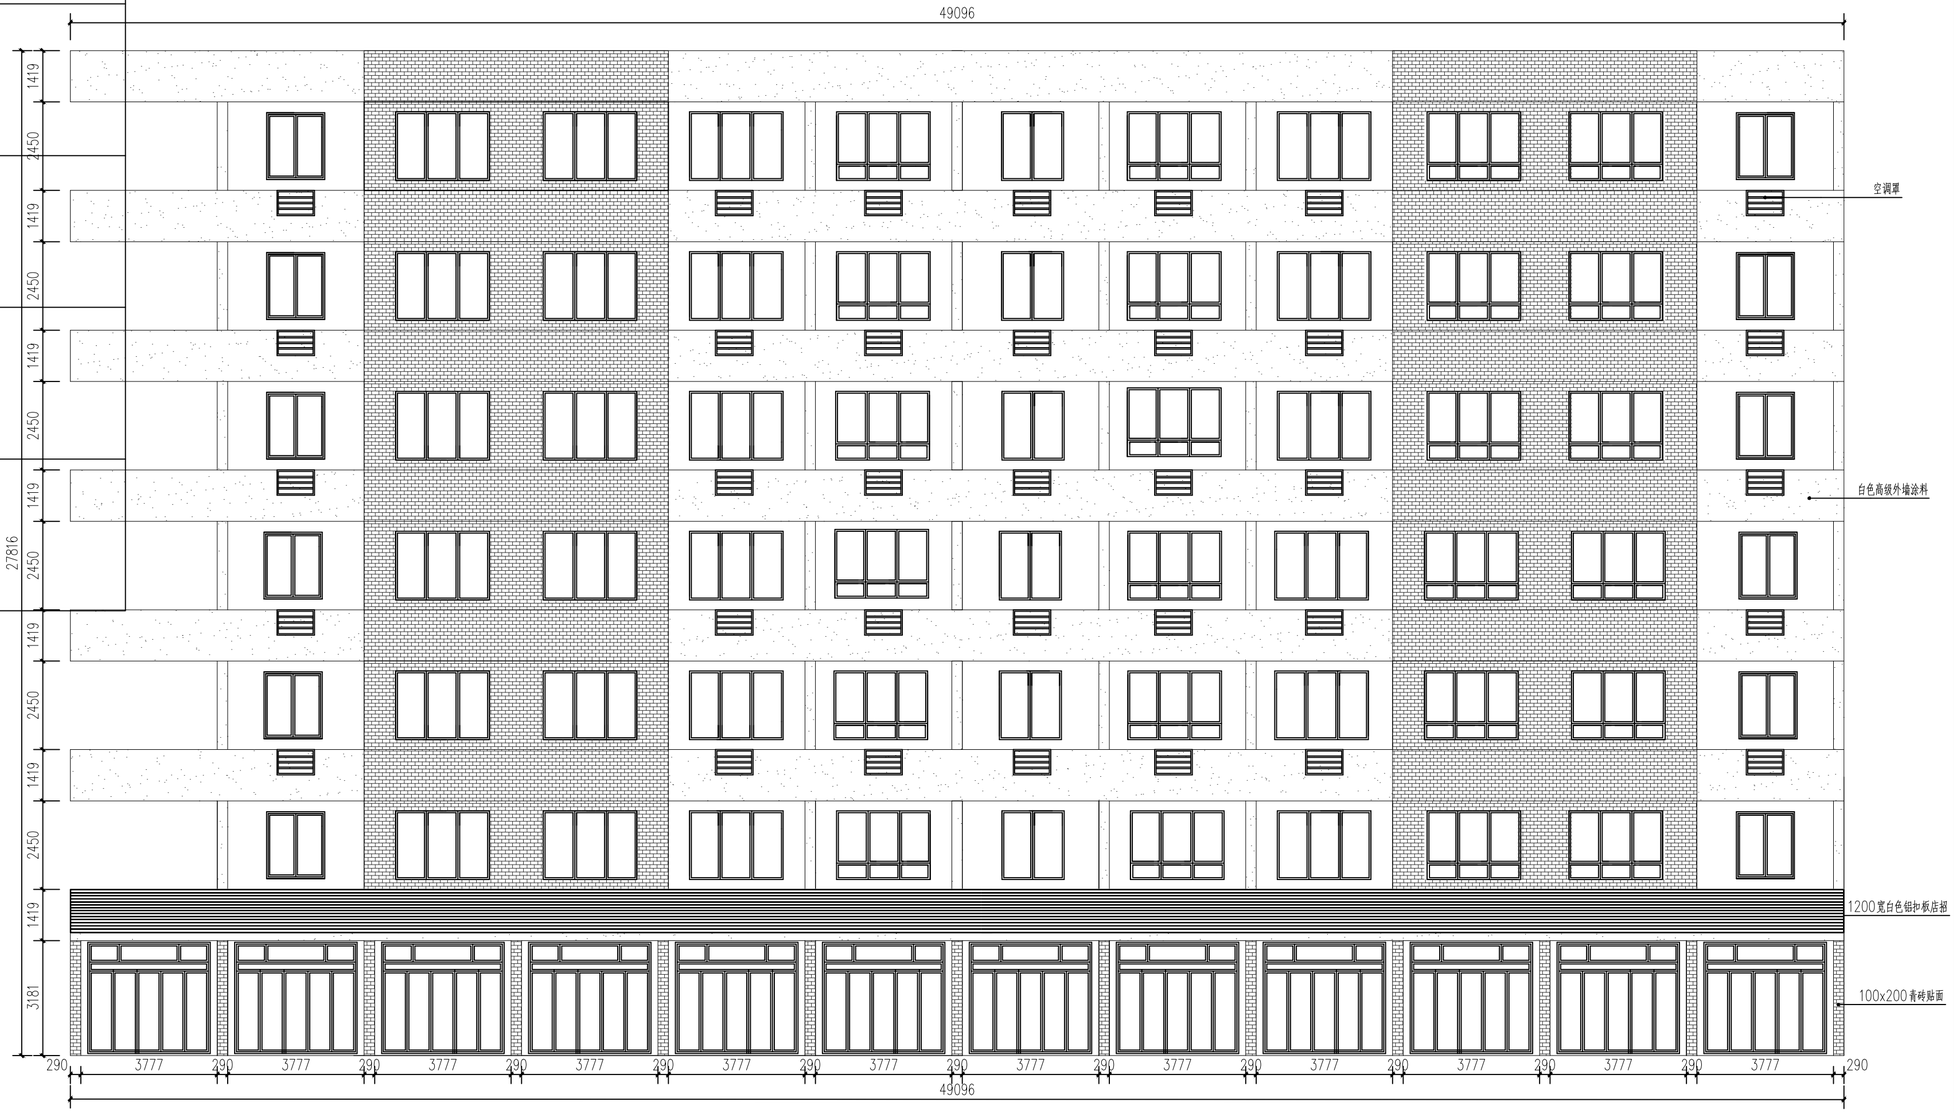

1 FH－04 北立面图
1:100

会签栏	类别	签 名	企业公众号
	建 筑		
	结 构		
	给排水		
	电 气		
	暖 通		

备注栏

设计单位

浙江省著名商标

浙江勤业设计集团有限公司

ZHEJIANG QINYE DESIGN GROUP CO.，LTD

（原名：浙江勤业建筑设计有限公司）

建筑工程·城乡规划·风景园林·市政工程

电话/Tel：0571-82771234 82823511

地址/ADD：中国 杭州钱江世纪城三宏国际大厦11F

证书编号：A233003296 甲级

合作设计单位

建设单位

浙江步青旅游发展有限公司

工程名称

平阳县腾蛟镇乡村基础设施及环境整治（四期）工程

子项名称	立面改造	
类 别	实 名	签 名
审 定		
审 核		
项目负责		
专业负责		
校 对		
设 计		
制 图		

图纸名称	FH-04北立面图		
图号	FH-04-01	修改版次	01
日期	2022.05	工程编号	

未盖技术出图章本图纸无效

A2=594X420

	姓 名	签 名
项目负责人		
专业负责人		
设 计		

注册（执业）章

预留章

出图章

审图章

竣工章

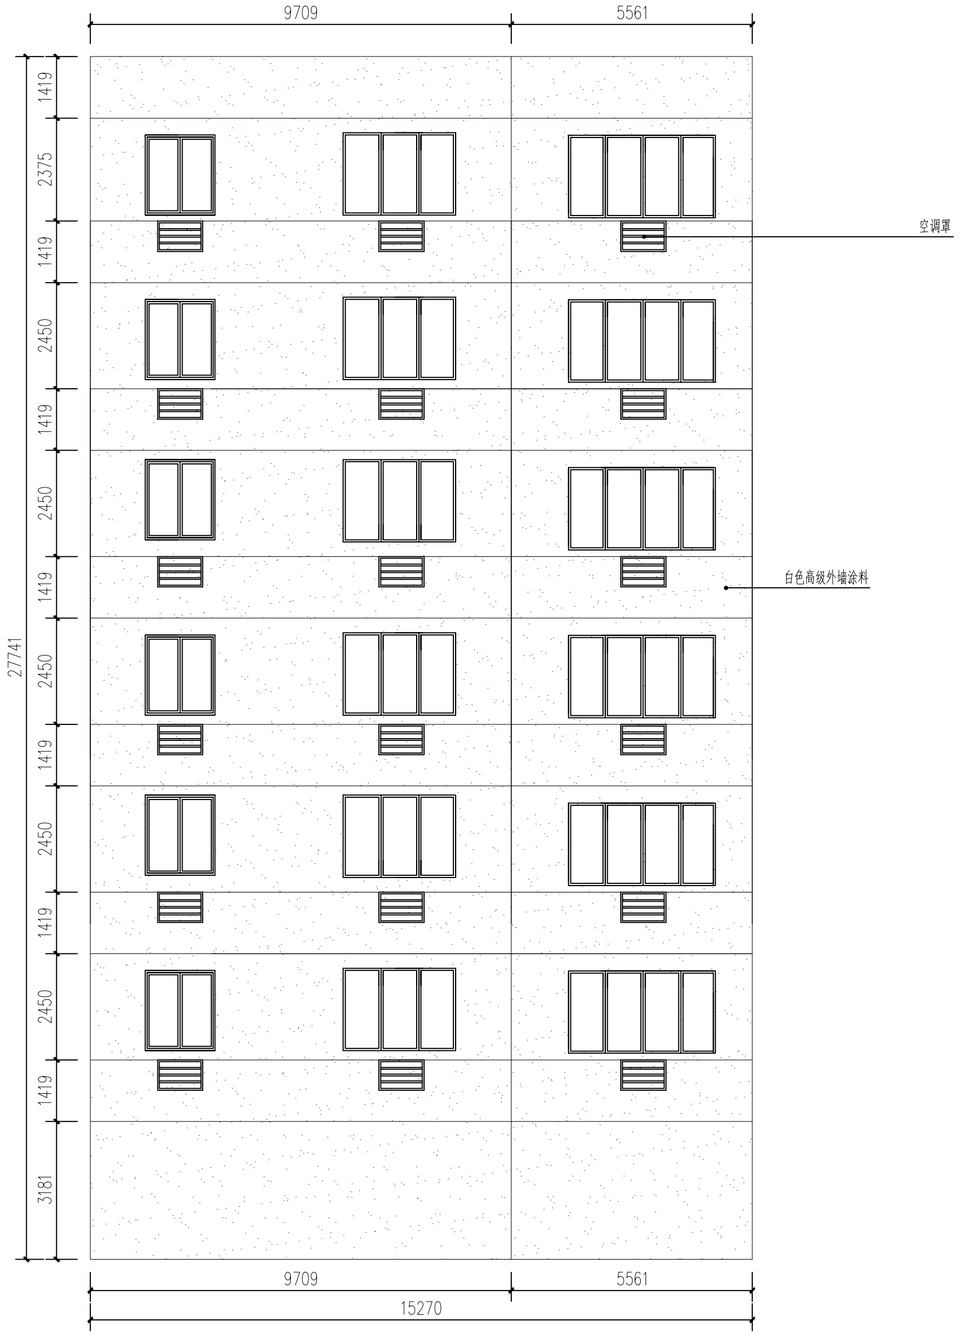

1 FH－04东、西立面图
1:100

会签栏	类 别	签 名	企业公众号
	建 筑		
	结 构		
	给排水		
	电 气		
	暖 通		

备 注 栏

设计单位

浙江省著名商标

浙江勤业设计集团有限公司
ZHEJIANG QINYE DESIGN GROUP CO.，LTD
（原名：浙江勤业建筑设计有限公司）

建筑工程·城乡规划·风景园林·市政工程

电话/Tel：0571-82771234 82823511
地址/ADD：中国 杭州钱江世纪城二宏国际大厦11F

证书编号： A233003296 甲级

合作设计单位

建设单位

浙江步青旅游发展有限公司

工程名称

平阳县腾蛟镇乡村基础设施及环境整治(四期）工程

子项名称	立面改造	
类 别	实 名	签 名
审 定		
审 核		
项目负责		
专业负责		
校 对		
设 计		
制 图		

图纸名称	FH-04东、西立面图		
图号	FH-04-02	修改版次	01
日期	2022.05	工程编号	

未盖技术出图章本图纸无效

A2=594X420

	姓 名	签 名
项目负责人		
专业负责人		
设 计		

注册（执业）章

预留章

出图章

审图章

竣工章

1 FH－05 北立面图
1:100

会签栏	类 别	签 名	企业公众号
	建 筑		
	结 构		
	给排水		
	电 气		
	暖 通		

备 注 栏

设计单位

浙江省著名商标

浙江勤业设计集团有限公司

ZHEJIANG QINYE DESIGN GROUP CO.，LTD

（原名：浙江勤业建筑设计有限公司）

建筑工程·城乡规划·风景园林·市政工程

电话/Tel：0571-82771234 82823511

地址/ADD：中国 杭州钱江世纪城三宏国际大厦11F

证书编号： A233003296 甲级

合作设计单位

建设单位

浙江步青旅游发展有限公司

工程名称

平阳县腾蛟镇乡村基础设施及环境整治(四期）工程

子项名称	立面改造	
类 别	实 名	签 名
审 定		
审 核		
项目负责		
专业负责		
校 对		
设 计		
制 图		

图纸名称	FH-05北立面图		
图号	FH-05-01	修改版次	01
日期	2022.05	工程编号	

未盖技术出图章本图纸无效

A2=594X420

	姓 名	签 名
项目负责人		
专业负责人		
设 计		

注册（执业）章

预留章

出图章

审图章

竣工章

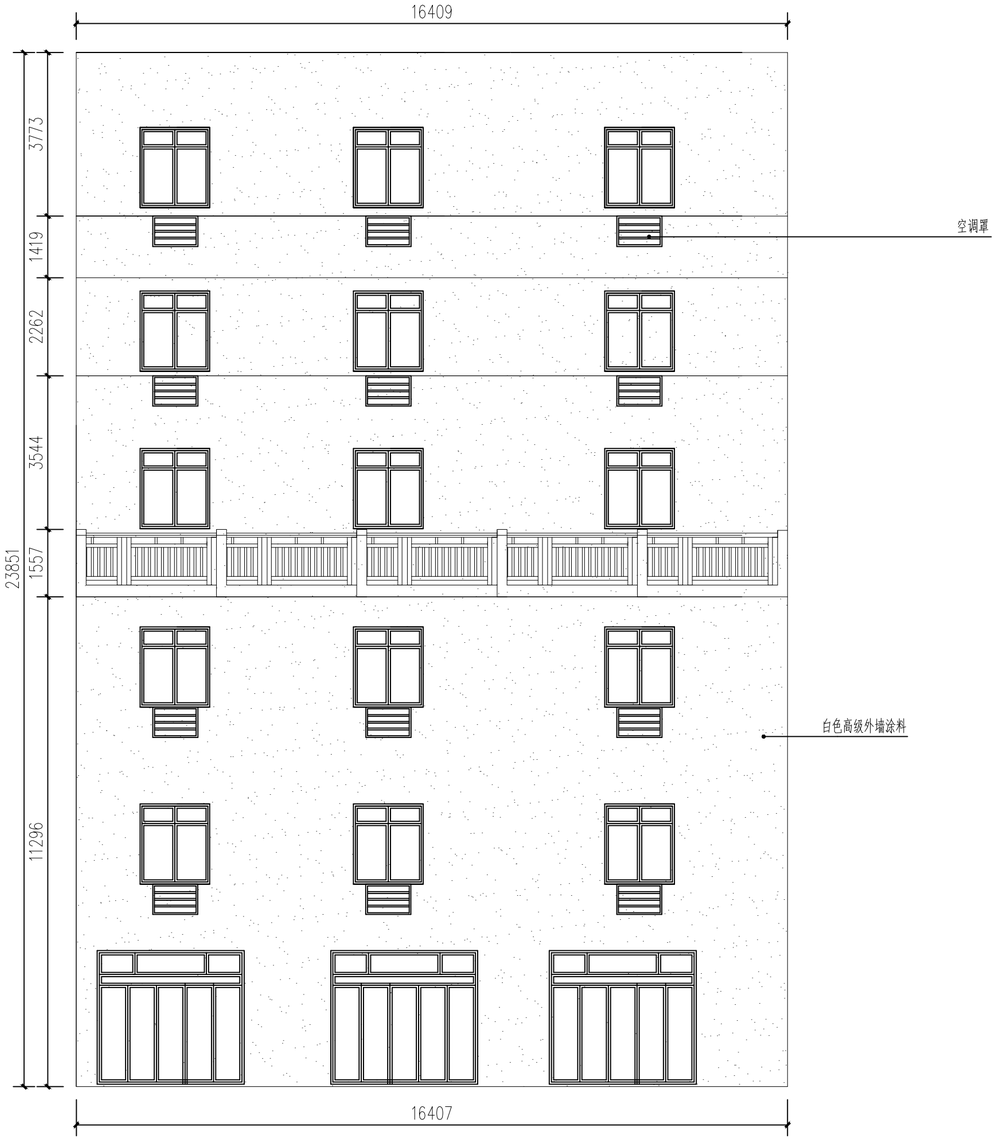

1 FH－05东、西立面图
1:100

会签栏	类 别	签 名	企业公众号
	建 筑		
	结 构		
	给排水		
	电 气		
	暖 通		

备 注 栏

设计单位

浙江省著名商标

浙江勤业设计集团有限公司

ZHEJIANG QINYE DESIGN GROUP CO.，LTD

（原名：浙江勤业建筑设计有限公司）

建筑工程·城乡规划·风景园林·市政工程

电话/Tel：0571-82771234 82823511

地址/ADD：中国 杭州钱江世纪城三宏国际大厦11F

证书编号：A233003296 甲级

合作设计单位

建设单位

浙江步青旅游发展有限公司

工程名称

平阳县腾蛟镇乡村基础设施及环境整治(四期）工程

子项名称	立面改造	
类 别	实 名	签 名
审 定		
审 核		
项目负责		
专业负责		
校 对		
设 计		
制 图		

图纸名称	FH-05东、西立面图		
图号	FH-05-02	修改版次	01
日期	2022.05	工程编号	

未盖技术出图章本图纸无效

A2=594X420

	姓 名	签 名
项目负责人		
专业负责人		
设 计		

注册（执业）章

预留章

出图章

审图章

竣工章

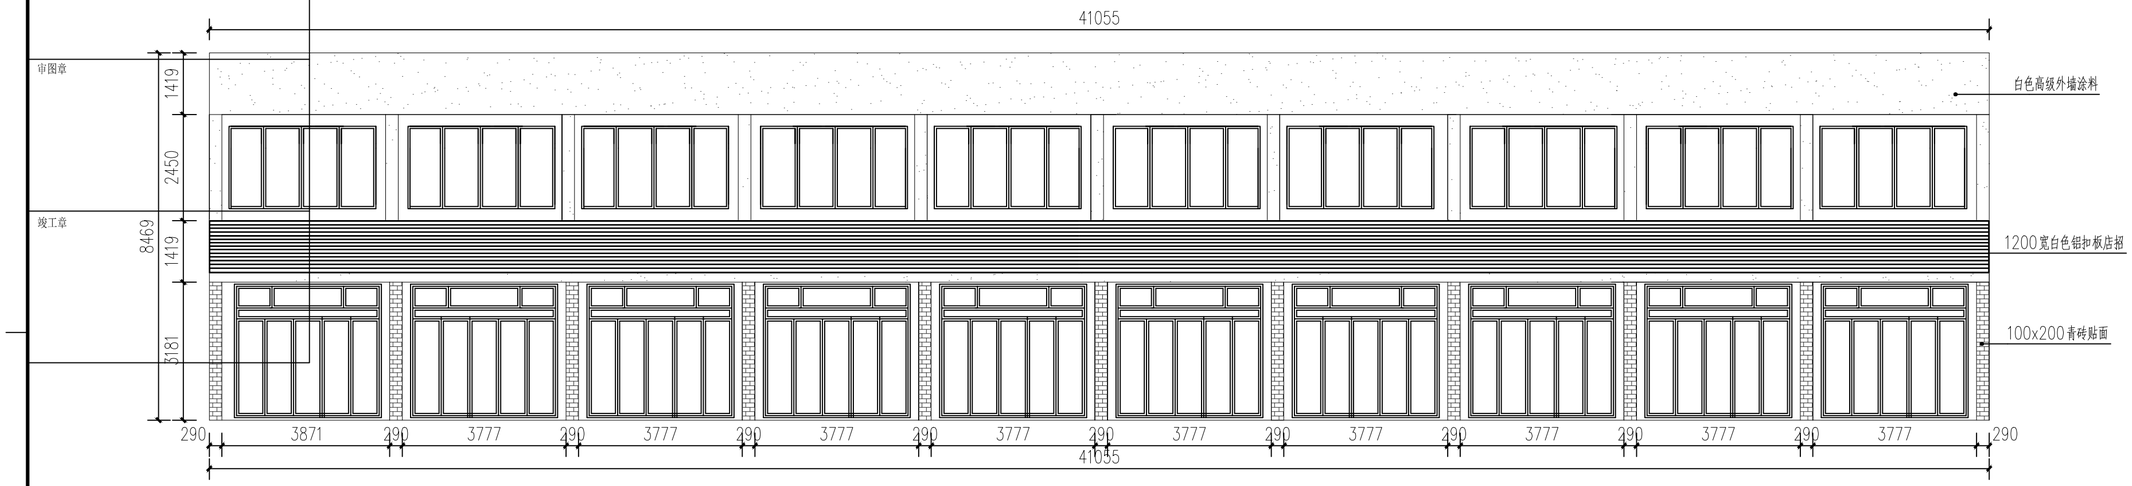

1 FH－06 北立面图
1:100

会签栏	类 别	签 名	企业公众号
	建 筑		
	结 构		
	给排水		
	电 气		
	暖 通		

备 注 栏

设计单位

浙江省著名商标

浙江勤业设计集团有限公司
ZHEJIANG QINYE DESIGN GROUP CO., LTD
（原名：浙江勤业建筑设计有限公司）

建筑工程·城乡规划·风景园林·市政工程

电话/Tel：0571-82771234 82823511
地址/ADD：中国 杭州钱江世纪城三宏国际大厦11F

证书编号：A233003296 甲级

合作设计单位

建设单位

浙江步青旅游发展有限公司

工程名称

平阳县腾蛟镇乡村基础设施及环境整治(四期）工程

子项名称	立面改造	
类 别	实 名	签 名
审 定		
审 核		
项目负责		
专业负责		
校 对		
设 计		
制 图		

图纸名称	FH-06北立面图		
图号	FH-06-01	修改版次	01
日期	2022.05	工程编号	

未盖技术出图章本图纸无效

A2=594X420

	姓 名	签 名
项目负责人		
专业负责人		
设 计		

注册（执业）章

预留章

出图章

审图章

竣工章

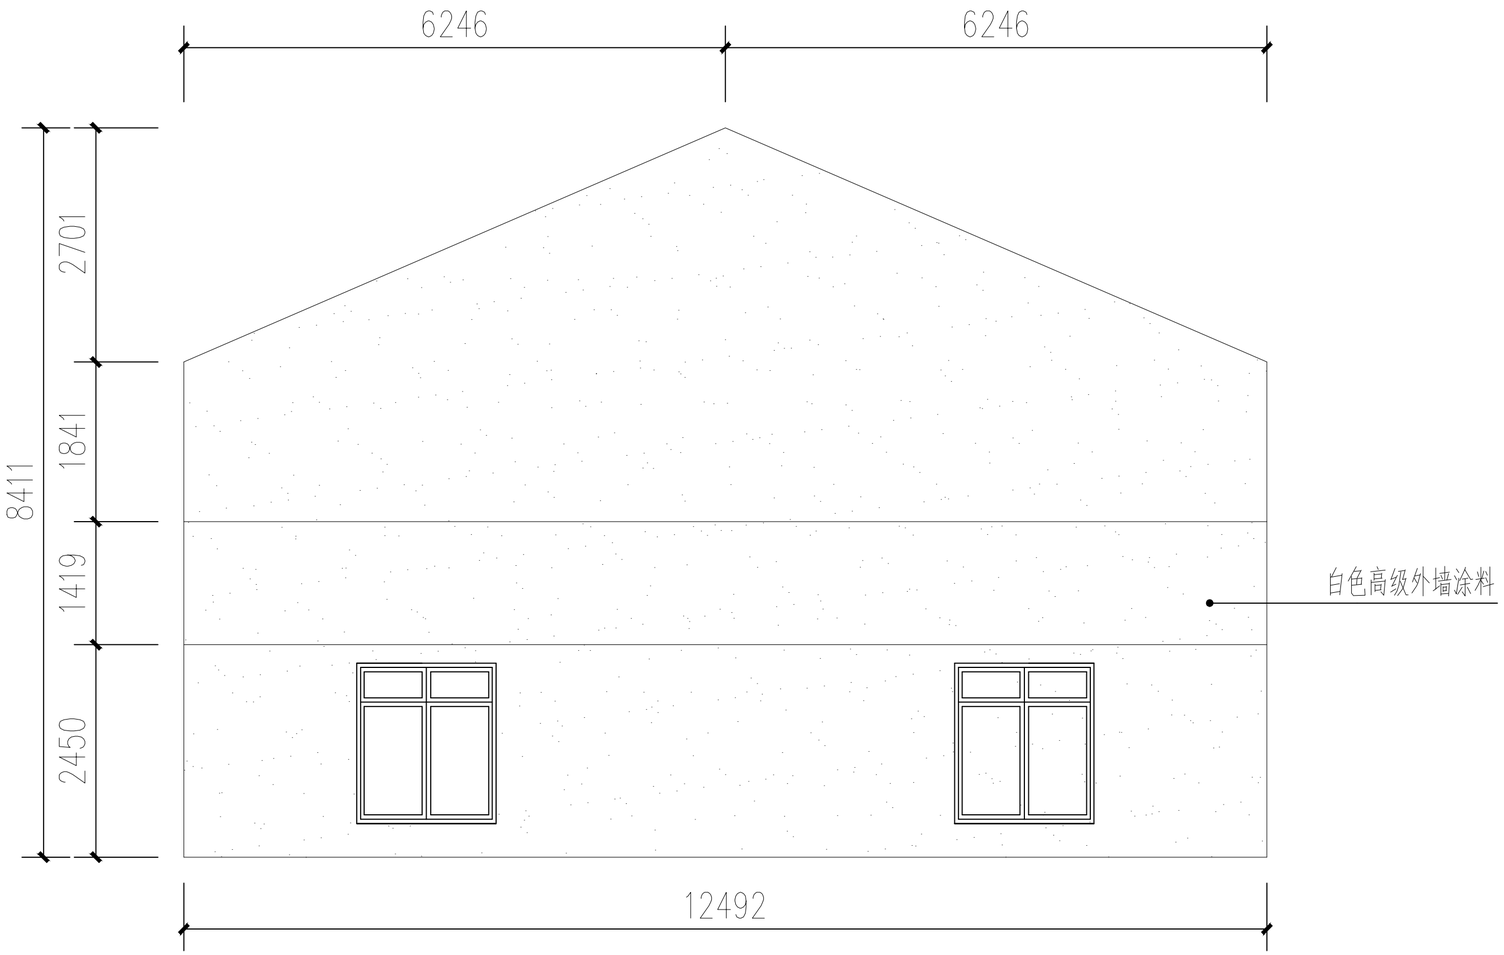

1 FH－06东、西立面图
1:100

会签栏	类 别	签 名	企业公众号
	建 筑		
	结 构		
	给排水		
	电 气		
	暖 通		

备 注 栏

设计单位

浙江省著名商标

浙江勤业设计集团有限公司
ZHEJIANG QINYE DESIGN GROUP CO.，LTD
（原名：浙江勤业建筑设计有限公司）

建筑工程·城乡规划·风景园林·市政工程

电话/Tel：0571-82771234　82823511
地址/ADD：中国 杭州钱江世纪城三宏国际大厦11F

证书编号：A233003296　甲级

合作设计单位

建设单位

浙江步青旅游发展有限公司

工程名称

平阳县腾蛟镇乡村基础设施及环境整治(四期）工程

子项名称	立面改造	
类 别	实 名	签 名
审 定		
审 核		
项目负责		
专业负责		
校 对		
设 计		
制 图		

图纸名称	FH-06东、西立面图		
图号	FH-06-02	修改版次	01
日期	2022.05	工程编号	

未盖技术出图章本图纸无效

A2=594X420

	姓 名	签 名
项目负责人		
专业负责人		
设 计		

注册（执业）章

预留章

出图章

审图章

竣工章

1 FH－07南立面图
1:100

会签栏	类 别	签 名	企业公众号
	建 筑		
	结 构		
	给排水		
	电 气		
	暖 通		

备 注 栏

设计单位

浙江省著名商标

浙江勤业设计集团有限公司

ZHEJIANG QINYE DESIGN GROUP CO.，LTD

（原名：浙江勤业建筑设计有限公司）

建筑工程·城乡规划·风景园林·市政工程

电话/Tel：0571-82771234 82823511

地址/ADD：中国 杭州钱江世纪城三宏国际大厦11F

证书编号： A233003296 甲级

合作设计单位

建设单位

浙江步青旅游发展有限公司

工程名称

平阳县腾蛟镇乡村基础设施及环境整治(四期）工程

子项名称	立面改造	
类 别	实 名	签 名
审 定		
审 核		
项目负责		
专业负责		
校 对		
设 计		
制 图		

图纸名称	FH-07南立面图		
图号	FH-07-01	修改版次	01
日期	2022.05	工程编号	

未盖技术出图章本图纸无效

A2=594X420

	姓 名	签 名
项目负责人		
专业负责人		
设 计		

注册（执业）章

预留章

出图章

审图章

竣工章

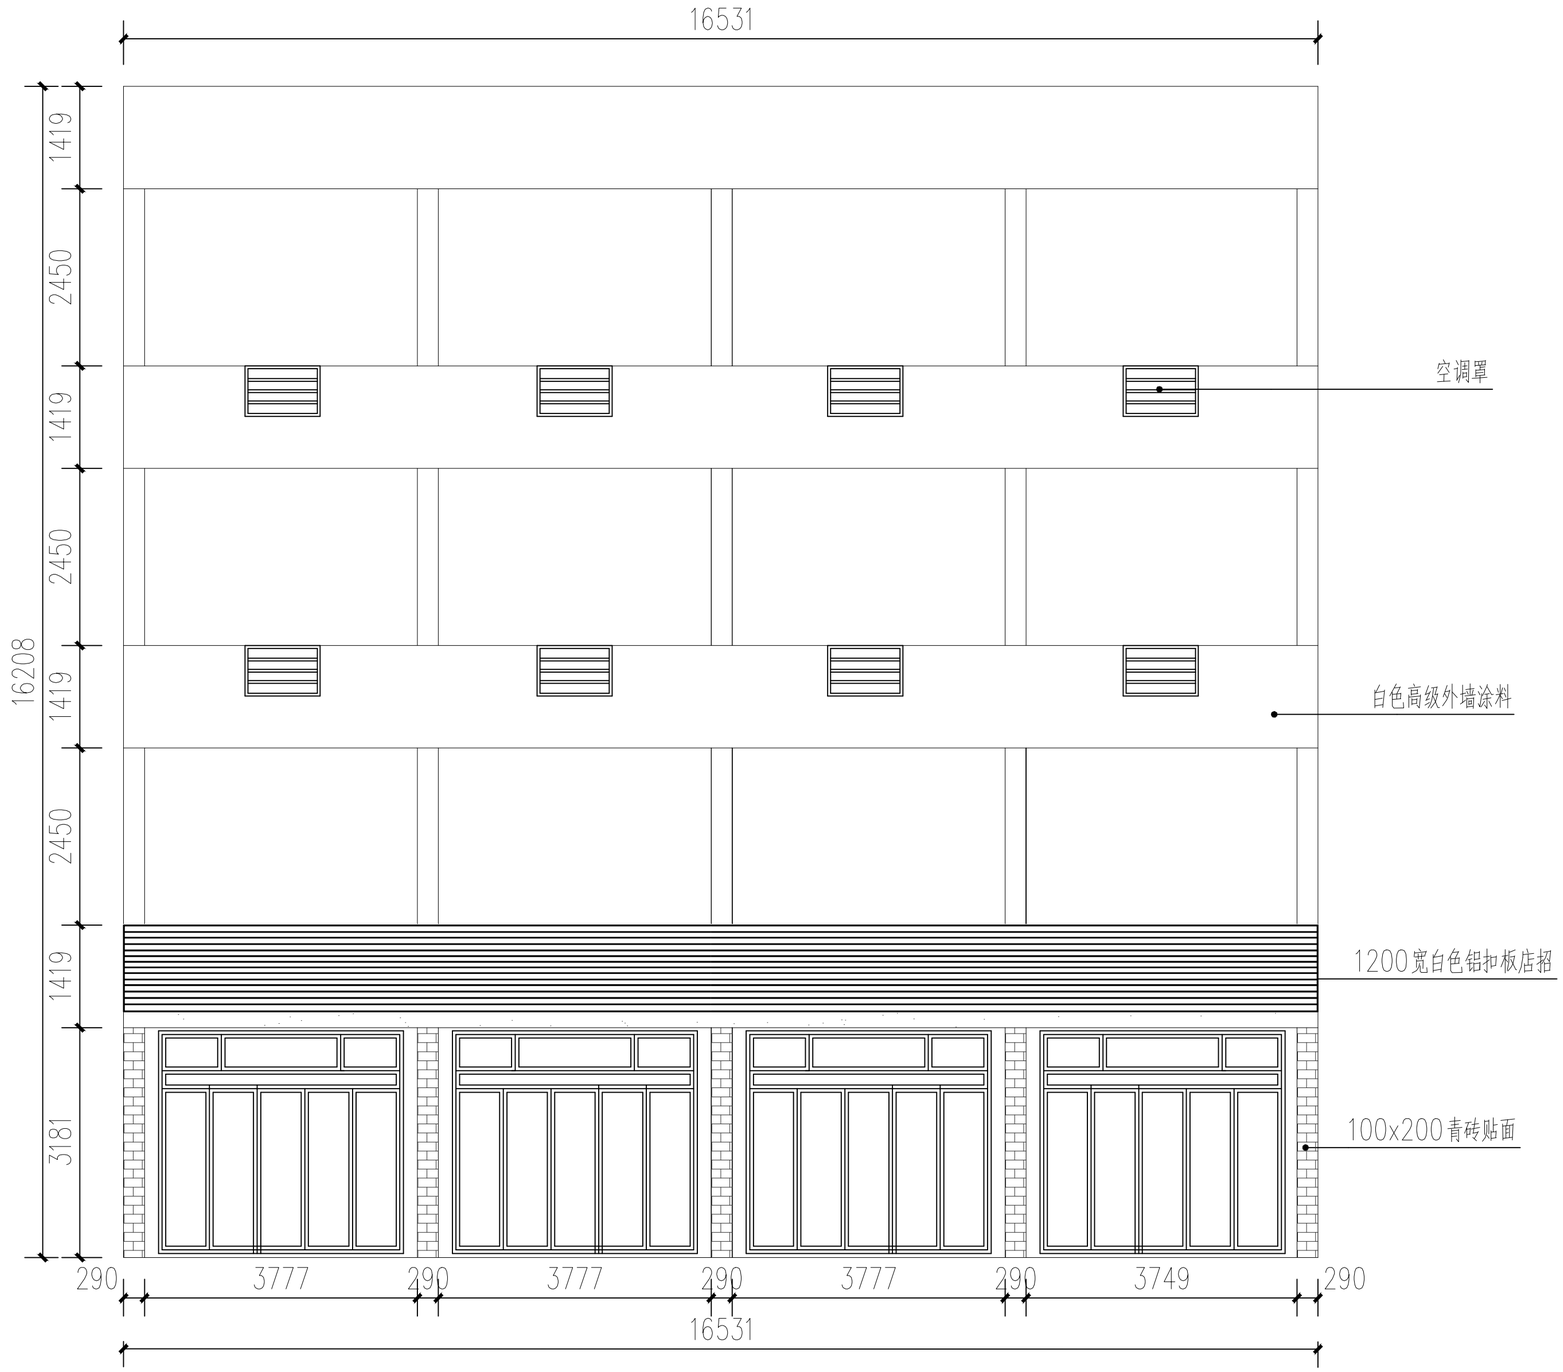

1 FH－07东、西立面图
1:100

会签栏	类 别	签 名	企业公众号
	建 筑		
	结 构		
	给排水		
	电 气		
	暖 通		

备 注 栏

设计单位

浙江省著名商标

浙江勤业设计集团有限公司

ZHEJIANG QINYE DESIGN GROUP CO.，LTD

（原名：浙江勤业建筑设计有限公司）

建筑工程·城乡规划·风景园林·市政工程

电话/Tel：0571-82771234 82823511

地址/ADD：中国 杭州钱江世纪城三宏国际大厦11F

证书编号：A233003296 甲级

合作设计单位

建设单位

浙江步青旅游发展有限公司

工程名称

平阳县腾蛟镇乡村基础设施及环境整治(四期）工程

子项名称	立面改造	
类 别	实 名	签 名
审 定		
审 核		
项目负责		
专业负责		
校 对		
设 计		
制 图		

图纸名称	FH-07东、西立面图		
图号	FH-07-02	修改版次	01
日期	2022.05	工程编号	

未盖技术出图章本图纸无效

A2=594X420

	姓 名	签 名
项目负责人		
专业负责人		
设 计		

注册（执业）章

预留章

出图章

审图章

竣工章

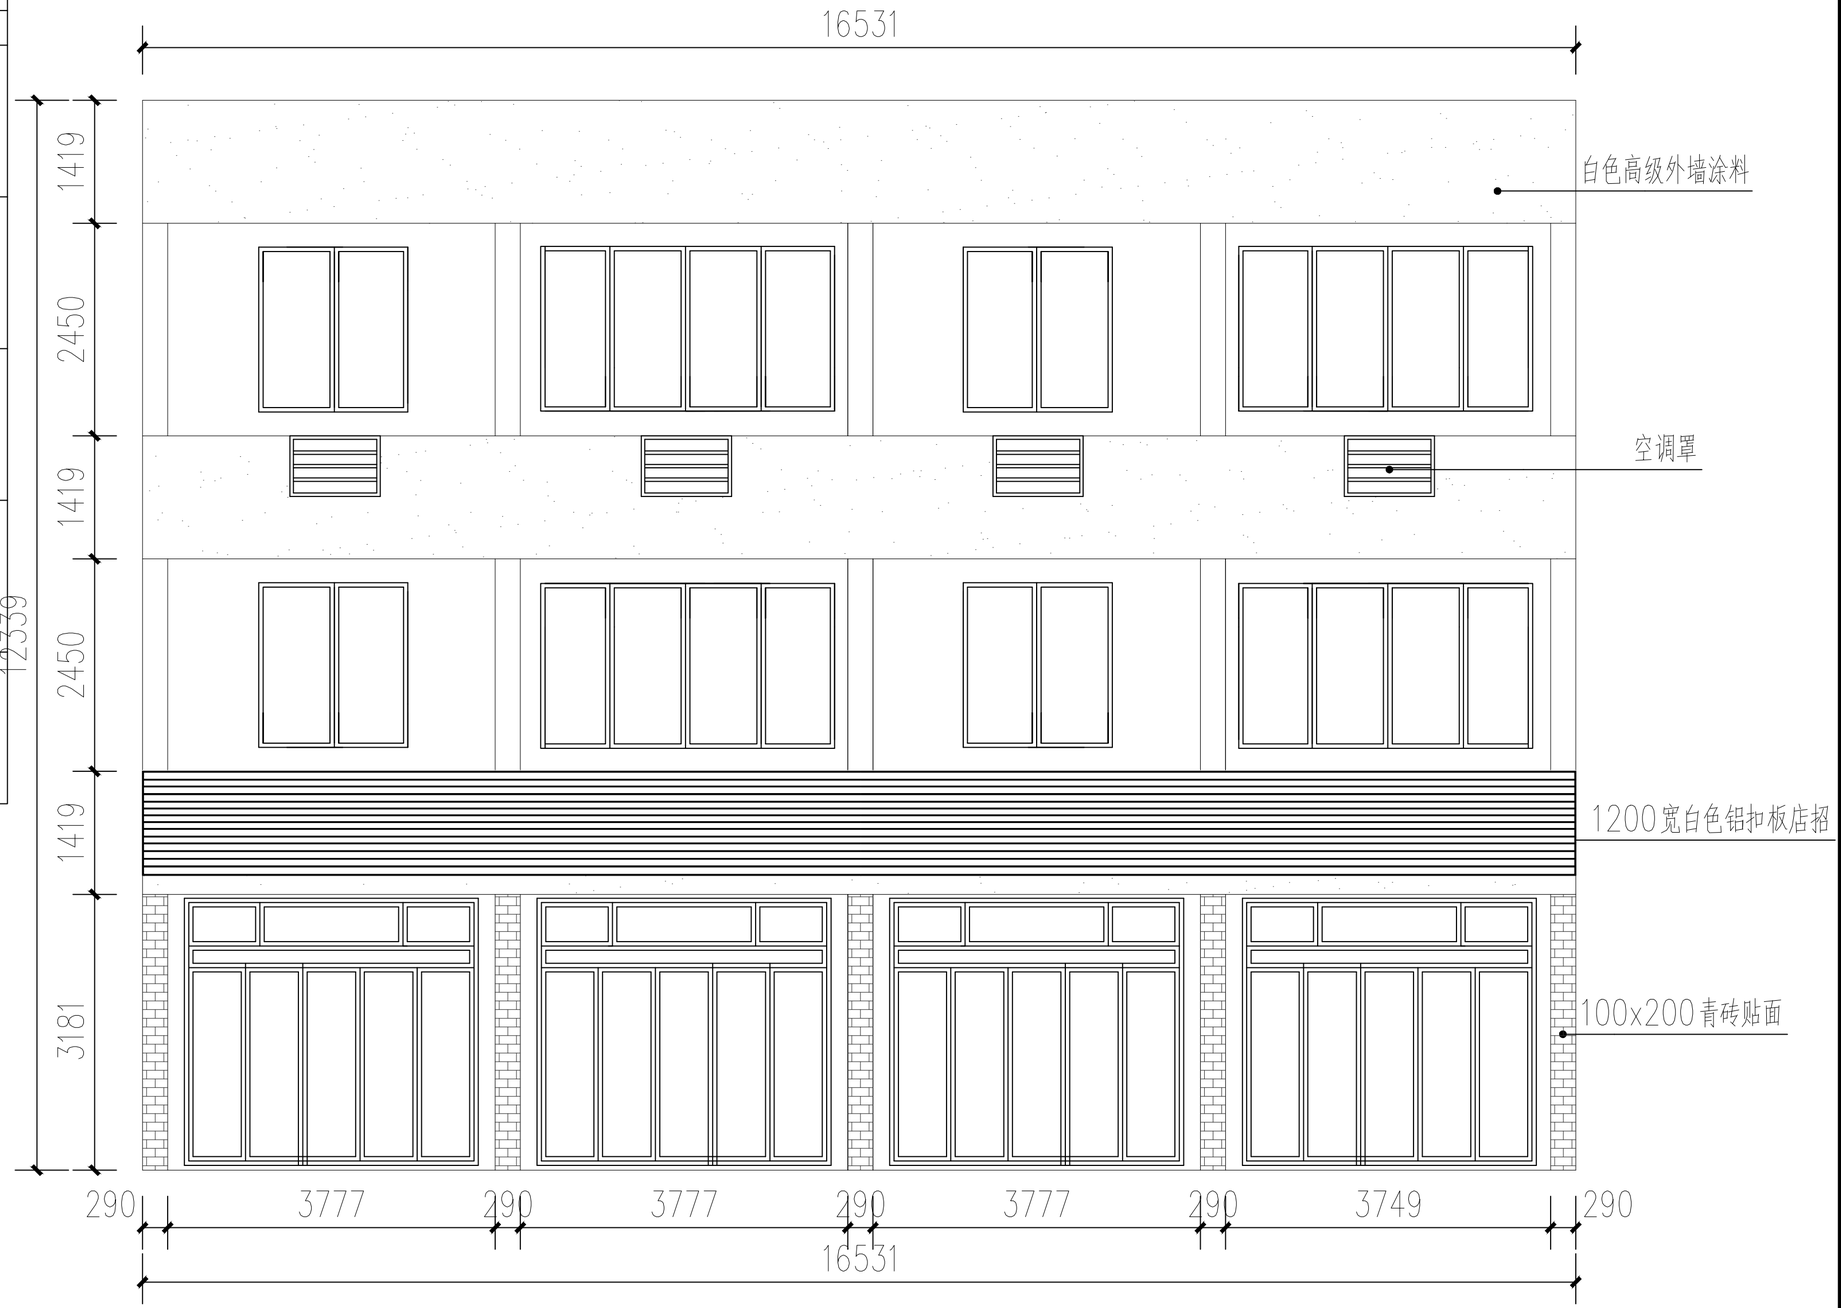

1 FH－08南立面图
1:100

会签栏	类 别	签 名	企业公众号
	建 筑		
	结 构		
	给排水		
	电 气		
	暖 通		

备 注 栏

设计单位

浙江省著名商标

浙江勤业设计集团有限公司

ZHEJIANG QINYE DESIGN GROUP CO.，LTD

（原名：浙江勤业建筑设计有限公司）

建筑工程·城乡规划·风景园林·市政工程

电话/Tel：0571-82771234 82823511

地址/ADD：中国 杭州钱江世纪城三宏国际大厦11F

证书编号：A233003296 甲级

合作设计单位

建设单位

浙江步青旅游发展有限公司

工程名称

平阳县腾蛟镇乡村基础设施及环境整治(四期）工程

子项名称	立面改造	
类 别	实 名	签 名
审 定		
审 核		
项目负责		
专业负责		
校 对		
设 计		
制 图		

图纸名称	FH-08南立面图		
图号	FH-08-01	修改版次	01
日期	2022.05	工程编号	

未盖技术出图章本图纸无效

A2=594X420

	姓 名	签 名
项目负责人		
专业负责人		
设 计		

注册（执业）章

预留章

出图章

审图章

竣工章

1 FH－08东、西立面图
1:100

会签栏	类 别	签 名	企业公众号
	建 筑		
	结 构		
	给排水		
	电 气		
	暖 通		

备 注 栏

设计单位

浙江省著名商标

浙江勤业设计集团有限公司

ZHEJIANG QINYE DESIGN GROUP CO.，LTD

（原名：浙江勤业建筑设计有限公司）

建筑工程·城乡规划·风景园林·市政工程

电话/Tel：0571-82771234 82823511

地址/ADD：中国 杭州钱江世纪城三宏国际大厦11F

证书编号：A233003296 甲级

合作设计单位

建设单位

浙江步青旅游发展有限公司

工程名称

平阳县腾蛟镇乡村基础设施及环境整治（四期）工程

子项名称	立面改造	
类 别	实 名	签 名
审 定		
审 核		
项目负责		
专业负责		
校 对		
设 计		
制 图		

图纸名称	FH-08东、西立面图		
图号	FH-08-02	修改版次	01
日期	2022.05	工程编号	

未盖技术出图章本图纸无效

A2=594X420

	姓 名	签 名
项目负责人		
专业负责人		
设 计		

注册（执业）章

预留章

出图章

审图章

竣工章

1 FH－09南立面图
1:100

会签栏	类 别	签 名	企业公众号
	建 筑		
	结 构		
	给排水		
	电 气		
	暖 通		

备 注 栏

设计单位

浙江省著名商标

浙江勤业设计集团有限公司
ZHEJIANG QINYE DESIGN GROUP CO.，LTD
（原名：浙江勤业建筑设计有限公司）

建筑工程·城乡规划·风景园林·市政工程

电话/Tel：0571-82771234 82823511
地址/ADD：中国 杭州钱江世纪城三宏国际大厦11F

证书编号：A233003296 甲级

合作设计单位

建设单位

浙江步青旅游发展有限公司

工程名称

平阳县腾蛟镇乡村基础设施及环境整治(四期）工程

子项名称	立面改造	
类 别	实 名	签 名
审 定		
审 核		
项目负责		
专业负责		
校 对		
设 计		
制 图		

图纸名称	FH-09南立面图		
图号	FH-09-01	修改版次	01
日期	2022.05	工程编号	

未盖技术出图章本图纸无效

A2=594X420

	姓 名	签 名
项目负责人		
专业负责人		
设 计		

注册（执业）章

预留章

出图章

审图章

竣工章

1 FH－09东、西立面图
1:100

会签栏	类 别	签 名	企业公众号
	建 筑		
	结 构		
	给排水		
	电 气		
	暖 通		

备 注 栏

设计单位

浙江省著名商标

浙江勤业设计集团有限公司
ZHEJIANG QINYE DESIGN GROUP CO.，LTD
（原名：浙江勤业建筑设计有限公司）

建筑工程·城乡规划·风景园林·市政工程

电话/Tel：0571-82771234 82823511
地址/ADD：中国 杭州钱江世纪城三宏国际大厦11F

证书编号： A233003296 甲级

合作设计单位

建设单位

浙江步青旅游发展有限公司

工程名称

平阳县腾蛟镇乡村基础设施及环境整治(四期）工程

子项名称	立面改造	
类 别	实 名	签 名
审 定		
审 核		
项目负责		
专业负责		
校 对		
设 计		
制 图		

图纸名称	FH-09东、西立面图		
图号	FH-09-02	修改版次	01
日期	2022.05	工程编号	

未盖技术出图章本图纸无效

A2=594X420

	姓 名	签 名
项目负责人		
专业负责人		
设 计		

注册（执业）章

预留章

出图章

审图章

竣工章

1 FH－10南立面图
1:100

会签栏	类 别	签 名	企业公众号
	建 筑		
	结 构		
	给排水		
	电 气		
	暖 通		

备 注 栏

设计单位

浙江省著名商标

浙江勤业设计集团有限公司

ZHEJIANG QINYE DESIGN GROUP CO.，LTD

（原名：浙江勤业建筑设计有限公司）

建筑工程·城乡规划·风景园林·市政工程

电话/Tel：0571-82771234 82823511

地址/ADD：中国 杭州钱江世纪城三宏国际大厦11F

证书编号： A233003296 甲级

合作设计单位

建设单位

浙江步青旅游发展有限公司

工程名称

平阳县腾蛟镇乡村基础设施及环境整治(四期）工程

子项名称	立面改造	
类 别	实 名	签 名
审 定		
审 核		
项目负责		
专业负责		
校 对		
设 计		
制 图		

图纸名称	FH-10南立面图		
图号	FH-10-01	修改版次	01
日期	2022.05	工程编号	

未盖技术出图章本图纸无效

A2=594X420

	姓 名	签 名
项目负责人		
专业负责人		
设 计		

注册（执业）章

预留章

出图章

审图章

竣工章

1 FH—10东、西立面图
1:100

会签栏	类 别	签 名	企业公众号
	建 筑		
	结 构		
	给排水		
	电 气		
	暖 通		

备 注 栏

设计单位

浙江省著名商标

浙江勤业设计集团有限公司

ZHEJIANG QINYE DESIGN GROUP CO., LTD

（原名：浙江勤业建筑设计有限公司）

建筑工程·城乡规划·风景园林·市政工程

电话/Tel：0571-82771234 82823511

地址/ADD：中国 杭州钱江世纪城三宏国际大厦11F

证书编号：A233003296 甲级

合作设计单位

建设单位

浙江步青旅游发展有限公司

工程名称

平阳县腾蛟镇乡村基础设施及环境整治(四期）工程

子项名称	立面改造	
类 别	实 名	签 名
审 定		
审 核		
项目负责		
专业负责		
校 对		
设 计		
制 图		

图纸名称	FH-10东、西立面图		
图号	FH-10-02	修改版次	01
日期	2022.05	工程编号	

未盖技术出图章本图纸无效

A2=594X420

	姓 名	签 名
项目负责人		
专业负责人		
设 计		

注册（执业）章

预留章

出图章

审图章

竣工章

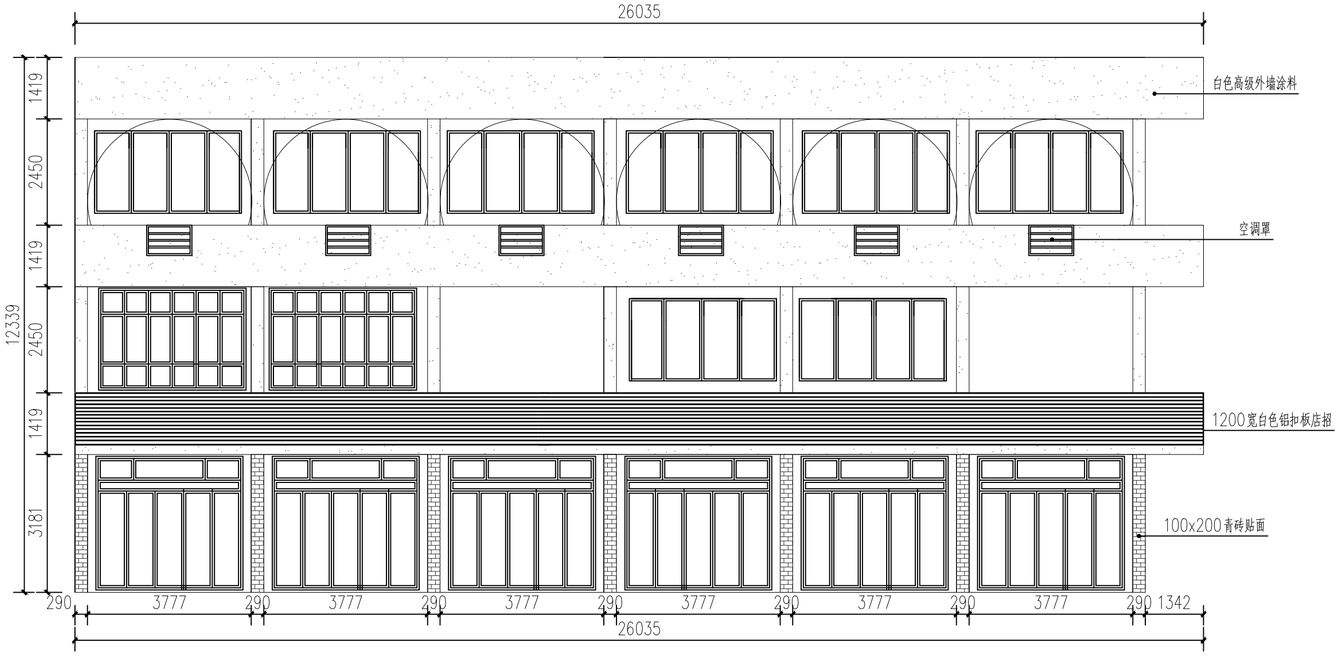

1 FH－11 南立面图
1:100

会签栏	类 别	签 名	企业公众号
	建 筑		
	结 构		
	给排水		
	电 气		
	暖 通		

备 注 栏

设计单位

浙江省著名商标

浙江勤业设计集团有限公司

ZHEJIANG QINYE DESIGN GROUP CO.，LTD

（原名：浙江勤业建筑设计有限公司）

建筑工程·城乡规划·风景园林·市政工程

电话/Tel：0571-82771234 82823511

地址/ADD：中国 杭州钱江世纪城三宏国际大厦11F

证书编号： A233003296 甲级

合作设计单位

建设单位

浙江步青旅游发展有限公司

工程名称

平阳县腾蛟镇乡村基础设施及环境整治(四期）工程

子项名称	立面改造	
类 别	实 名	签 名
审 定		
审 核		
项目负责		
专业负责		
校 对		
设 计		
制 图		

图纸名称	FH-11南立面图		
图号	FH-11-01	修改版次	01
日期	2022.05	工程编号	

未盖技术出图章本图纸无效

A2=594X420

	姓 名	签 名
项目负责人		
专业负责人		
设 计		

注册（执业）章

预留章

出图章

审图章

竣工章

1 FH－11东、西立面图
1:100

会签栏	类 别	签 名	企业公众号
	建 筑		
	结 构		
	给排水		
	电 气		
	暖 通		

备 注 栏

设计单位

浙江省著名商标

浙江勤业设计集团有限公司
ZHEJIANG QINYE DESIGN GROUP CO.，LTD
（原名：浙江勤业建筑设计有限公司）

建筑工程·城乡规划·风景园林·市政工程

电话/Tel：0571-82771234 82823511
地址/ADD：中国 杭州钱江世纪城三宏国际大厦11F

证书编号： A233003296 甲级

合作设计单位

建设单位

浙江步青旅游发展有限公司

工程名称

平阳县腾蛟镇乡村基础设施及环境整治(四期）工程

子项名称	立面改造	
类 别	实 名	签 名
审 定		
审 核		
项目负责		
专业负责		
校 对		
设 计		
制 图		

图纸名称	FH-11东、西立面图		
图号	FH-11-02	修改版次	01
日期	2022.05	工程编号	

未盖技术出图章本图纸无效

A2=594X420

	姓 名	签 名
项目负责人		
专业负责人		
设 计		

注册（执业）章

预留章

出图章

审图章

竣工章

1 FH—12南立面图
1:100

会签栏	类 别	签 名	企业公众号
	建 筑		
	结 构		
	给排水		
	电 气		
	暖 通		

备 注 栏

设计单位

浙江省著名商标

浙江勤业设计集团有限公司

ZHEJIANG QINYE DESIGN GROUP CO.，LTD

（原名：浙江勤业建筑设计有限公司）

建筑工程·城乡规划·风景园林·市政工程

电话/Tel：0571-82771234 82823511

地址/ADD：中国 杭州钱江世纪城三宏国际大厦11F

证书编号： A233003296 甲级

合作设计单位

建设单位

浙江步青旅游发展有限公司

工程名称

平阳县腾蛟镇乡村基础设施及环境整治(四期）工程

子项名称	立面改造	
类 别	实 名	签 名
审 定		
审 核		
项目负责		
专业负责		
校 对		
设 计		
制 图		

图纸名称	FH-12南立面图		
图号	FH-12-01	修改版次	01
日期	2022.05	工程编号	

未盖技术出图章本图纸无效

A2=594X420

	姓 名	签 名
项目负责人		
专业负责人		
设 计		

注册（执业）章

预留章

出图章

审图章

竣工章

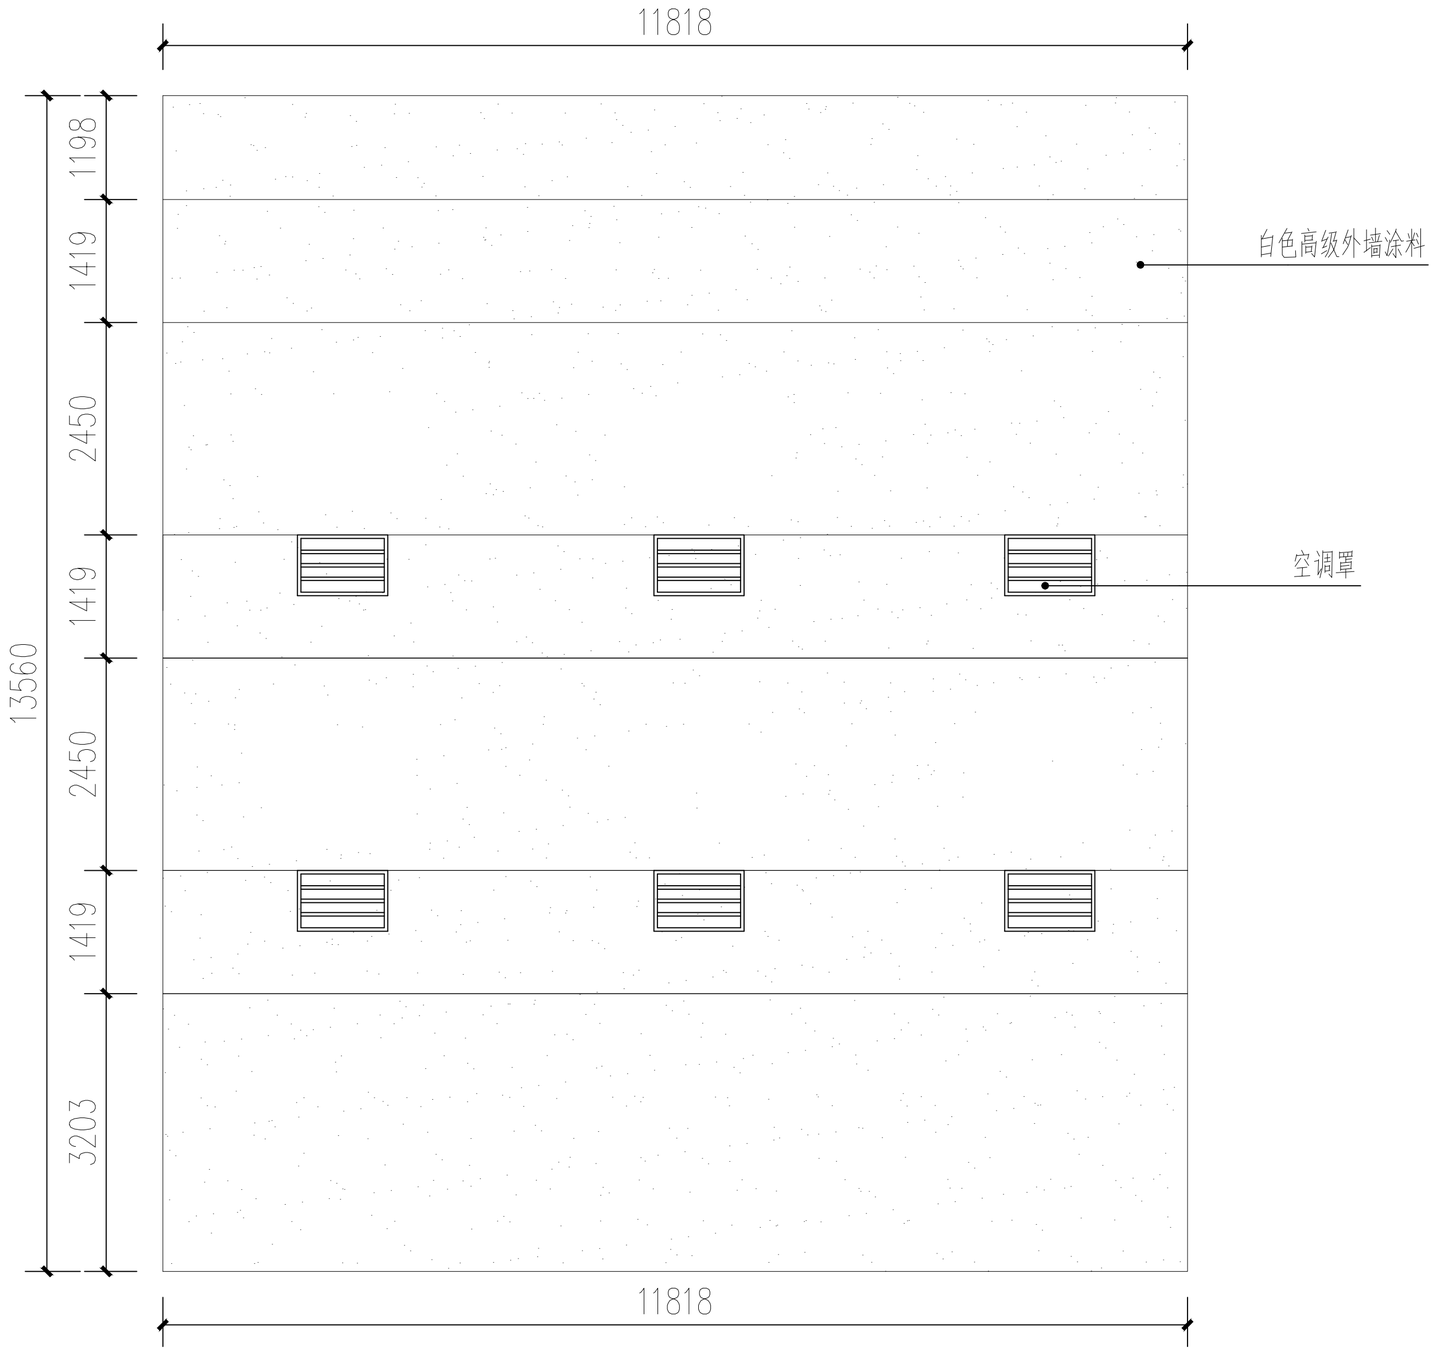

1 FH－12东、西立面图
1:100

会签栏	类 别	签 名	企业公众号
	建 筑		
	结 构		
	给排水		
	电 气		
	暖 通		

备 注 栏

设计单位

浙江省著名商标

浙江勤业设计集团有限公司
ZHEJIANG QINYE DESIGN GROUP CO.，LTD
（原名：浙江勤业建筑设计有限公司）

建筑工程·城乡规划·风景园林·市政工程

电话/Tel：0571-82771234 82823511
地址/ADD：中国 杭州钱江世纪城二宏国际大厦11F

证书编号： A233003296 甲级

合作设计单位

建设单位

浙江步青旅游发展有限公司

工程名称

平阳县腾蛟镇乡村基础设施及环境整治(四期）工程

子项名称	立面改造	
类 别	实 名	签 名
审 定		
审 核		
项目负责		
专业负责		
校 对		
设 计		
制 图		

图纸名称	FH-12东、西立面图		
图号	FH-12-02	修改版次	01
日期	2022.05	工程编号	

未盖技术出图章本图纸无效

A2=594X420

	姓 名	签 名
项目负责人		
专业负责人		
设 计		

注册（执业）章

预留章

出图章

审图章

竣工章

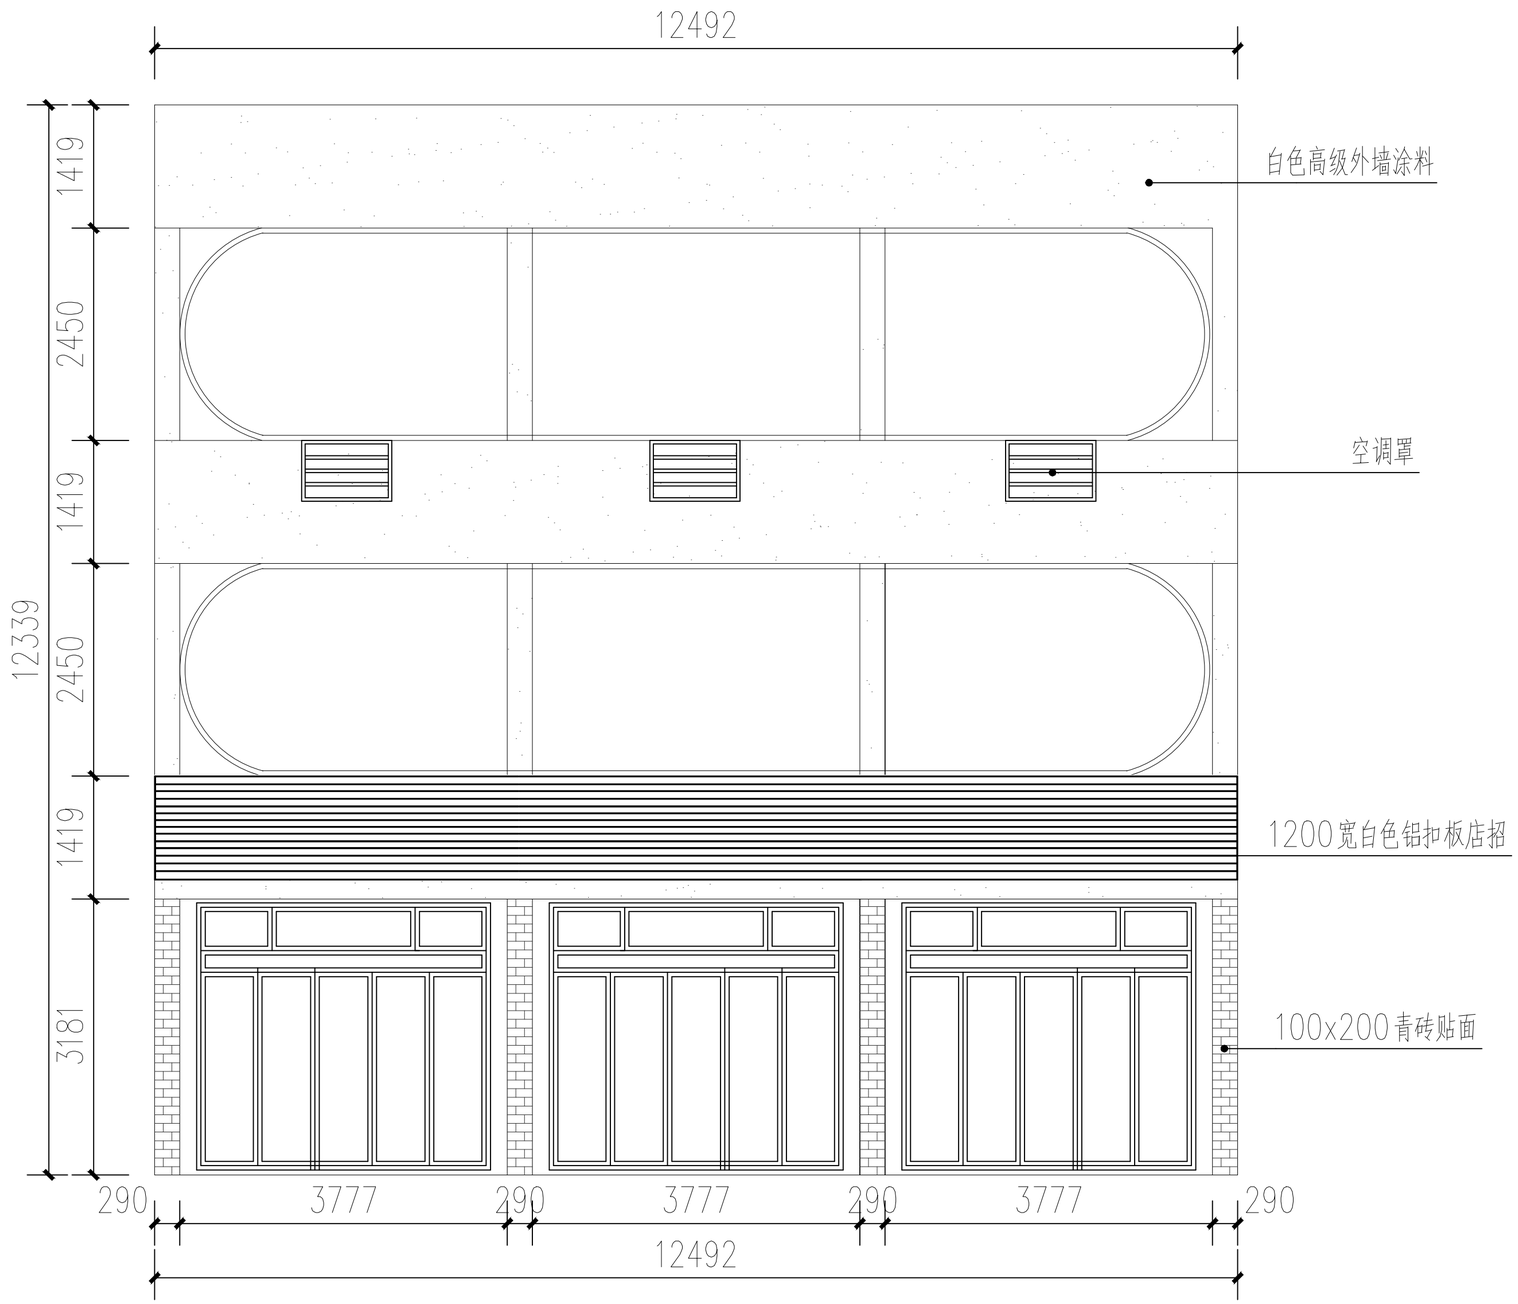

1 FH—13南立面图
1:100

会签栏	类 别	签 名	企业公众号
	建 筑		
	结 构		
	给排水		
	电 气		
	暖 通		

备 注 栏

设计单位

浙江省著名商标

浙江勤业设计集团有限公司

ZHEJIANG QINYE DESIGN GROUP CO.，LTD

（原名：浙江勤业建筑设计有限公司）

建筑工程·城乡规划·风景园林·市政工程

电话/Tel：0571-82771234 82823511

地址/ADD：中国 杭州钱江世纪城二宏国际大厦11F

证书编号： A233003296 甲级

合作设计单位

建设单位

浙江步青旅游发展有限公司

工程名称

平阳县腾蛟镇乡村基础设施及环境整治(四期）工程

子项名称	立面改造	
类 别	实 名	签 名
审 定		
审 核		
项目负责		
专业负责		
校 对		
设 计		
制 图		

图纸名称	FH-13南立面图		
图号	FH-13-01	修改版次	01
日期	2022.05	工程编号	

未盖技术出图章本图纸无效

A2=594X420

	姓 名	签 名
项目负责人		
专业负责人		
设 计		

注册（执业）章

预留章

出图章

审图章

竣工章

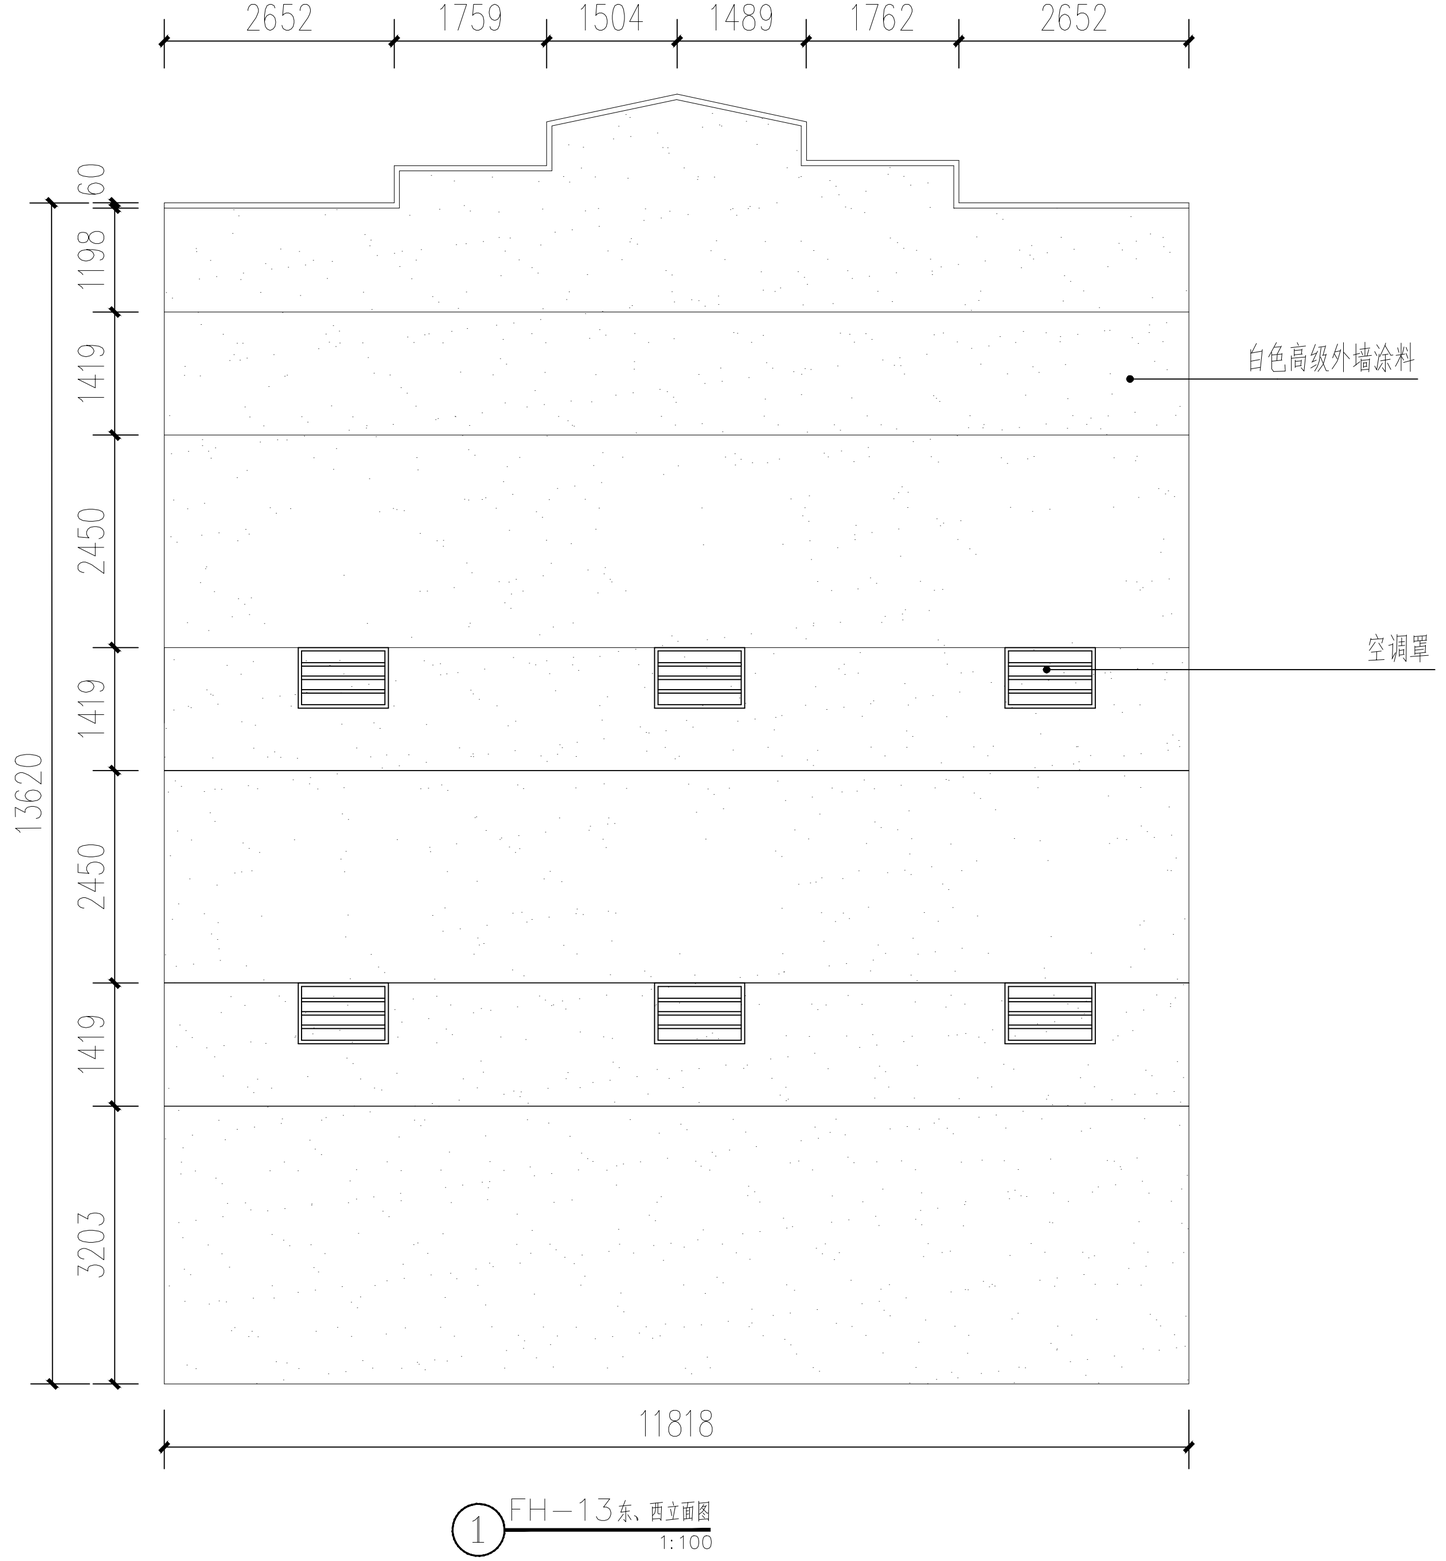

1 FH－13东、西立面图
1:100

会签栏	类 别	签 名	企业公众号
	建 筑		
	结 构		
	给排水		
	电 气		
	暖 通		

备 注 栏

设计单位

浙江省著名商标

浙江勤业设计集团有限公司

ZHEJIANG QINYE DESIGN GROUP CO.，LTD

（原名：浙江勤业建筑设计有限公司）

建筑工程·城乡规划·风景园林·市政工程

电话/Tel：0571-82771234 82823511

地址/ADD：中国 杭州钱江世纪城三宏国际大厦11F

证书编号：A233003296 甲级

合作设计单位

建设单位

浙江步青旅游发展有限公司

工程名称

平阳县腾蛟镇乡村基础设施及环境整治(四期）工程

子项名称	立面改造	
类 别	实 名	签 名
审 定		
审 核		
项目负责		
专业负责		
校 对		
设 计		
制 图		

图纸名称	FH-13东、西立面图		
图号	FH-13-02	修改版次	01
日期	2022.05	工程编号	

未盖技术出图章本图纸无效

A2=594X420

	姓 名	签 名
项目负责人		
专业负责人		
设 计		

注册（执业）章

预留章

出图章

审图章

竣工章

1 FH－14南立面图
1:100

会签栏	类 别	签 名	企业公众号
	建 筑		
	结 构		
	给排水		
	电 气		
	暖 通		

备 注 栏

设计单位

浙江省著名商标

浙江勤业设计集团有限公司
ZHEJIANG QINYE DESIGN GROUP CO.，LTD
（原名：浙江勤业建筑设计有限公司）

建筑工程·城乡规划·风景园林·市政工程

电话/Tel：0571-82771234 82823511
地址/ADD：中国 杭州钱江世纪城三宏国际大厦11F

证书编号：A233003296 甲级

合作设计单位

建设单位

浙江步青旅游发展有限公司

工程名称

平阳县腾蛟镇乡村基础设施及环境整治(四期）工程

子项名称	立面改造	
类 别	实 名	签 名
审 定		
审 核		
项目负责		
专业负责		
校 对		
设 计		
制 图		

图纸名称	FH-14南立面图		
图号	FH-14-01	修改版次	01
日期	2022.05	工程编号	

未盖技术出图章本图纸无效

A2=594X420

	姓 名	签 名
项目负责人		
专业负责人		
设 计		

注册（执业）章

预留章

出图章

审图章

竣工章

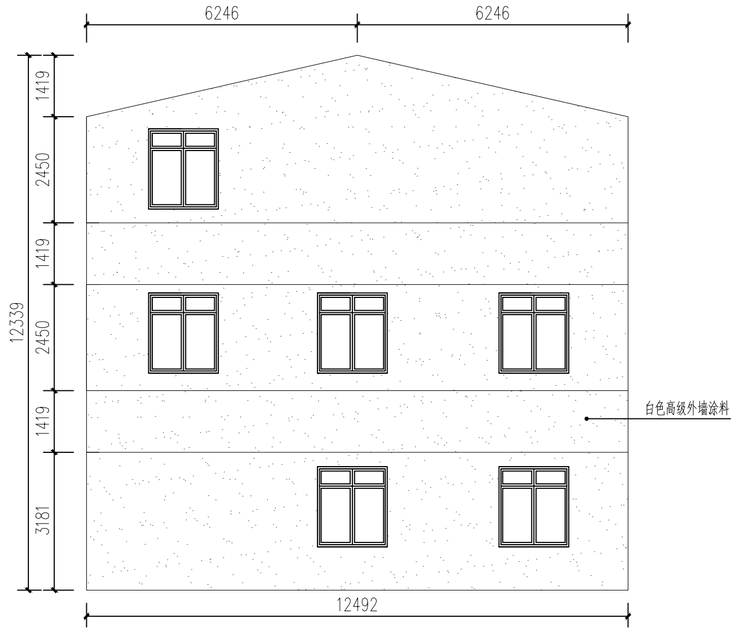

① FH—14东、西立面图
1:100

会签栏	类 别	签 名	企业公众号
	建 筑		
	结 构		
	给排水		
	电 气		
	暖 通		

备注栏

设计单位

浙江省著名商标

浙江勤业设计集团有限公司
ZHEJIANG QINYE DESIGN GROUP CO., LTD
（原名：浙江勤业建筑设计有限公司）

建筑工程·城乡规划·风景园林·市政工程

电话/Tel：0571-82771234 82823511
地址/ADD：中国 杭州钱江世纪城三宏国际大厦11F

证书编号： A233003296 甲级

合作设计单位

建设单位

浙江步青旅游发展有限公司

工程名称

平阳县腾蛟镇乡村基础设施及环境整治(四期）工程

子项名称	立面改造	
类 别	实 名	签 名
审 定		
审 核		
项目负责		
专业负责		
校 对		
设 计		
制 图		

图纸名称	FH-14东、西立面图		
图号	FH-14-02	修改版次	01
日期	2022.05	工程编号	

未盖技术出图章本图纸无效

A2=594X420

	姓 名	签 名
项目负责人		
专业负责人		
设 计		

注册（执业）章

预留章

出图章

审图章

竣工章

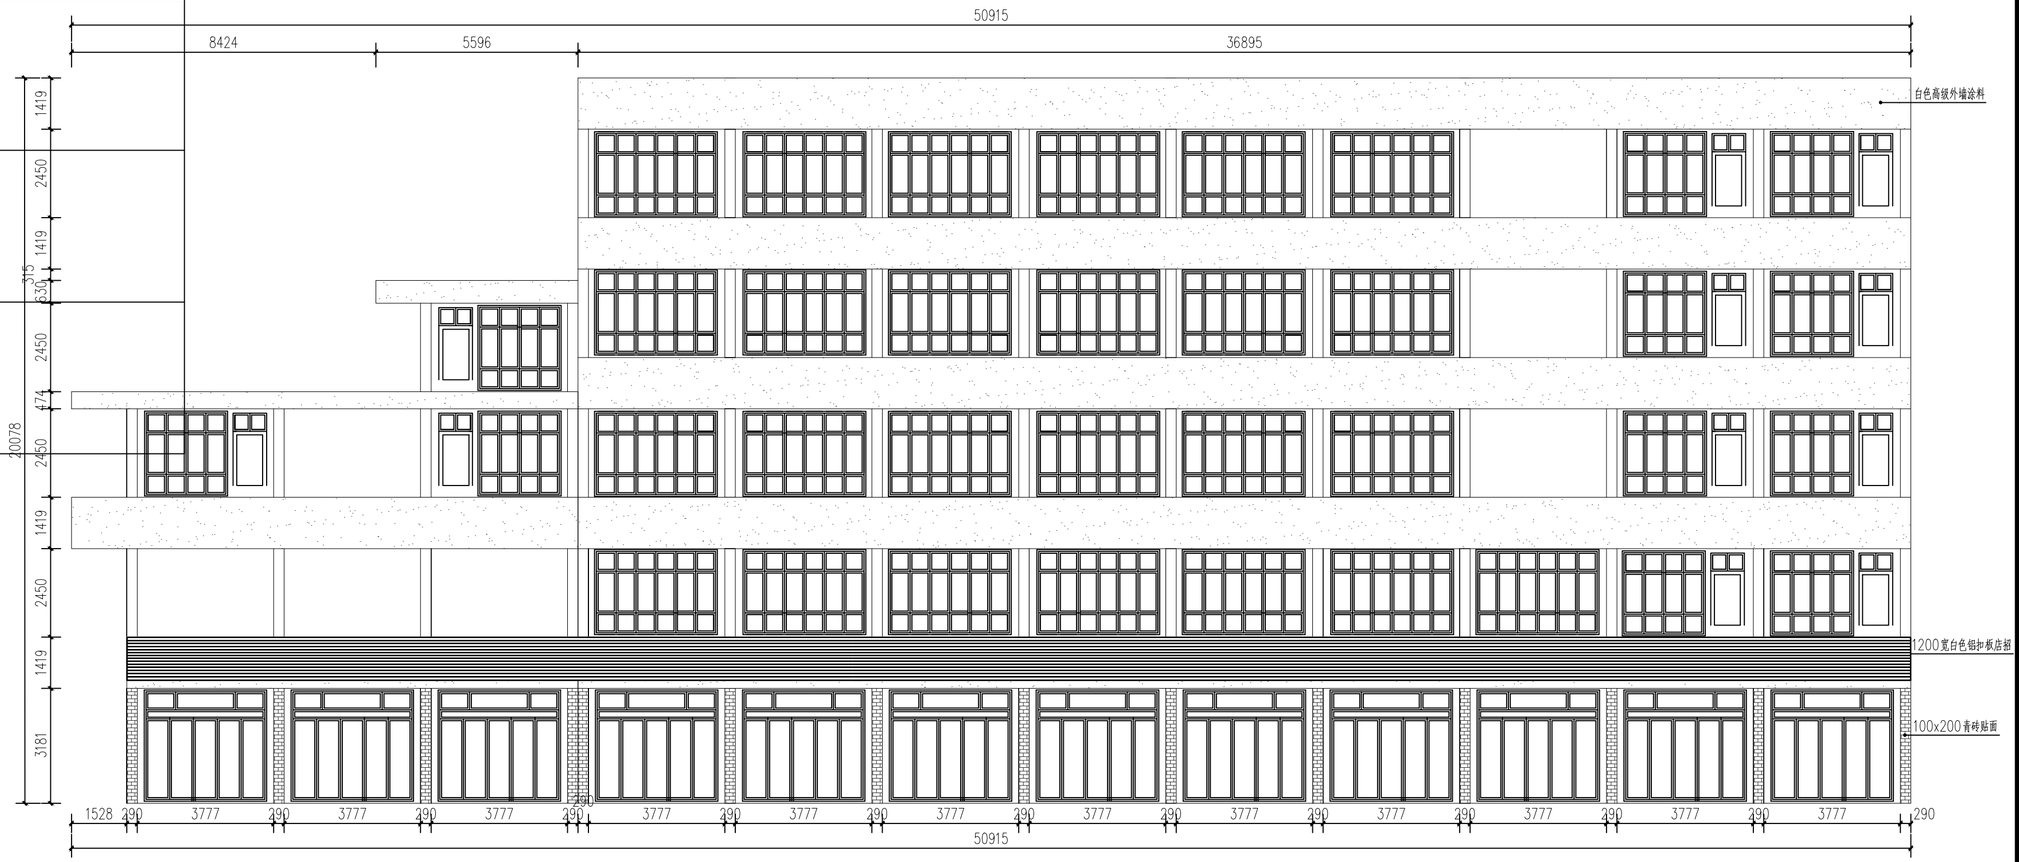

1 FH－15南立面图
1:100

会签栏	类 别	签 名	企业公众号
	建 筑		
	结 构		
	给排水		
	电 气		
	暖 通		

备 注 栏

设计单位

浙江省著名商标

浙江勤业设计集团有限公司

ZHEJIANG QINYE DESIGN GROUP CO.，LTD

（原名：浙江勤业建筑设计有限公司）

建筑工程·城乡规划·风景园林·市政工程

电话/Tel：0571-82771234 82823511

地址/ADD：中国 杭州钱江世纪城三宏国际大厦11F

证书编号： A233003296 甲级

合作设计单位

建设单位

浙江步青旅游发展有限公司

工程名称

平阳县腾蛟镇乡村基础设施及环境整治(四期）工程

子项名称	立面改造	
类 别	实 名	签 名
审 定		
审 核		
项目负责		
专业负责		
校 对		
设 计		
制 图		

图纸名称	FH-15南立面图		
图号	FH-15-01	修改版次	01
日期	2022.05	工程编号	

未盖技术出图章本图纸无效

A2=594X420

	姓 名	签 名
项目负责人		
专业负责人		
设 计		

注册（执业）章

预留章

出图章

审图章

竣工章

1 FH—15东、西立面图
1:100

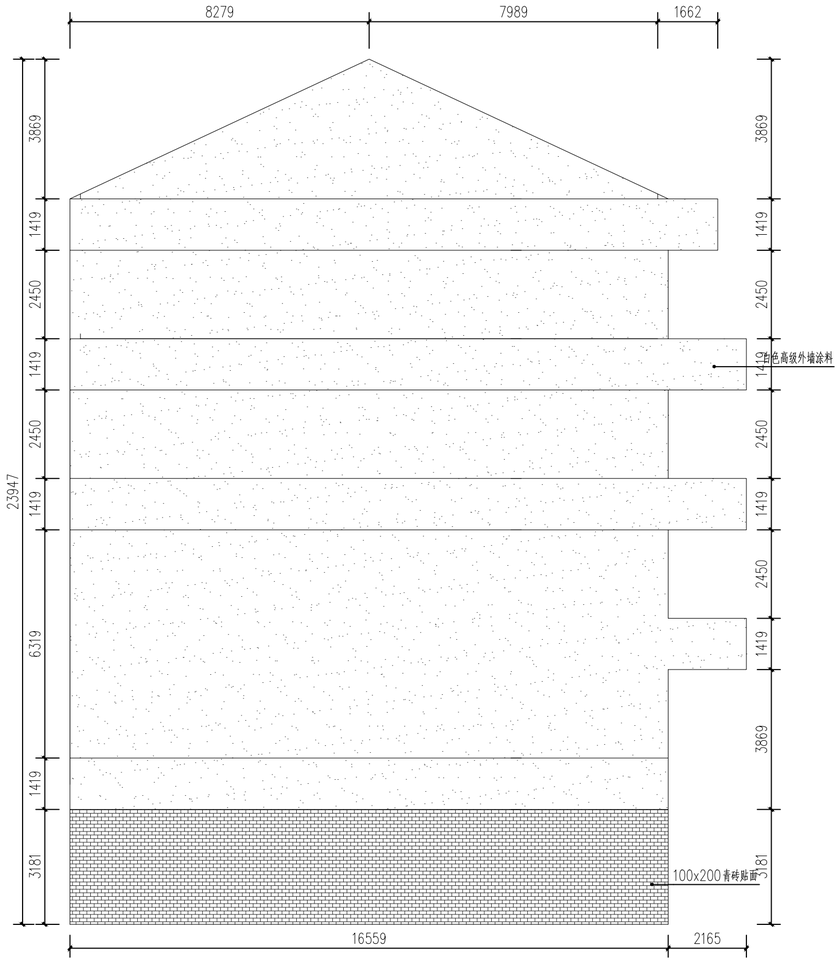

会签栏	类 别	签 名	企业公众号
	建 筑		
	结 构		
	给排水		
	电 气		
	暖 通		

备注栏

设计单位

浙江省著名商标

浙江勤业设计集团有限公司
ZHEJIANG QINYE DESIGN GROUP CO.，LTD
（原名：浙江勤业建筑设计有限公司）

建筑工程·城乡规划·风景园林·市政工程

电话/Tel：0571-82771234 82823511
地址/ADD：中国 杭州钱江世纪城三宏国际大厦11F

证书编号：A233003296 甲级

合作设计单位

建设单位

浙江步青旅游发展有限公司

工程名称

平阳县腾蛟镇乡村基础设施及环境整治（四期）工程

子项名称	立面改造	
类 别	实 名	签 名
审 定		
审 核		
项目负责		
专业负责		
校 对		
设 计		
制 图		

图纸名称	FH-15东、西立面图		
图号	FH-15-02	修改版次	01
日期	2022.05	工程编号	

未盖技术出图章本图纸无效

A2=594X420

	姓 名	签 名
项目负责人		
专业负责人		
设 计		

注册（执业）章

预留章

出图章

审图章

竣工章

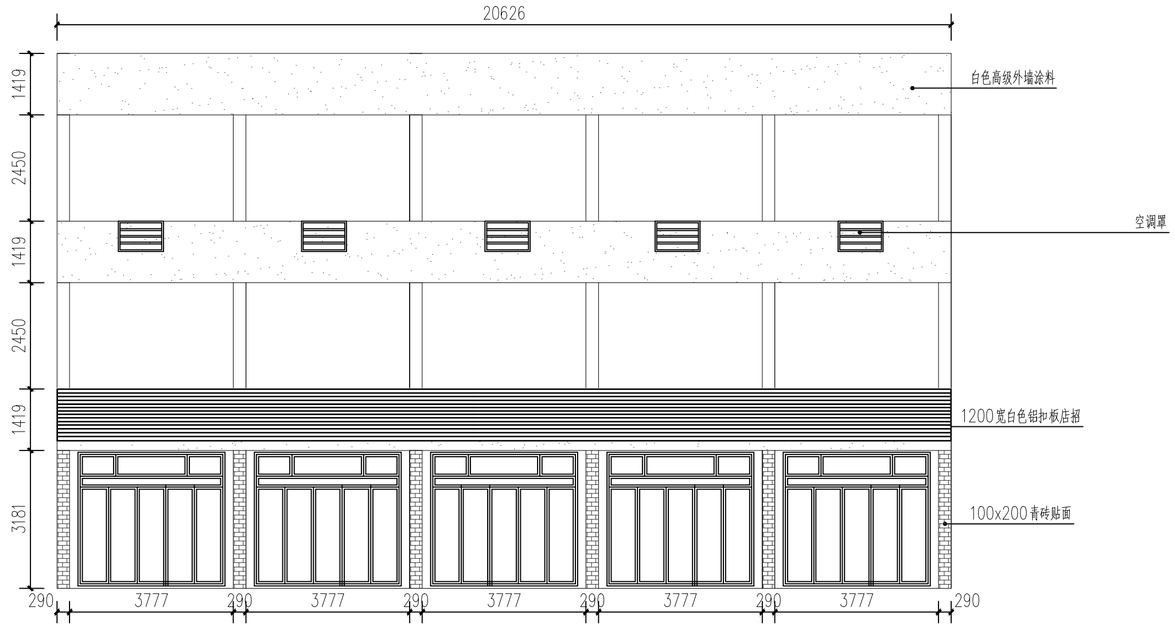

1 FH—16南立面图
1:100

会签栏	类 别	签 名	企业公众号
	建 筑		
	结 构		
	给排水		
	电 气		
	暖 通		

备注栏

设计单位

浙江省著名商标

浙江勤业设计集团有限公司
ZHEJIANG QINYE DESIGN GROUP CO.，LTD
（原名：浙江勤业建筑设计有限公司）

建筑工程·城乡规划·风景园林·市政工程

电话/Tel：0571-82771234 82823511
地址/ADD：中国 杭州钱江世纪城三宏国际大厦11F

证书编号： A233003296 甲级

合作设计单位

建设单位

浙江步青旅游发展有限公司

工程名称

平阳县腾蛟镇乡村基础设施及环境整治(四期）工程

子项名称	立面改造	
类 别	实 名	签 名
审 定		
审 核		
项目负责		
专业负责		
校 对		
设 计		
制 图		

图纸名称	FH-16南立面图		
图号	FH-16-01	修改版次	01
日期	2022.05	工程编号	

未盖技术出图章本图纸无效

A2=594X420

	姓 名	签 名
项目负责人		
专业负责人		
设 计		

注册（执业）章

预留章

出图章

审图章

竣工章

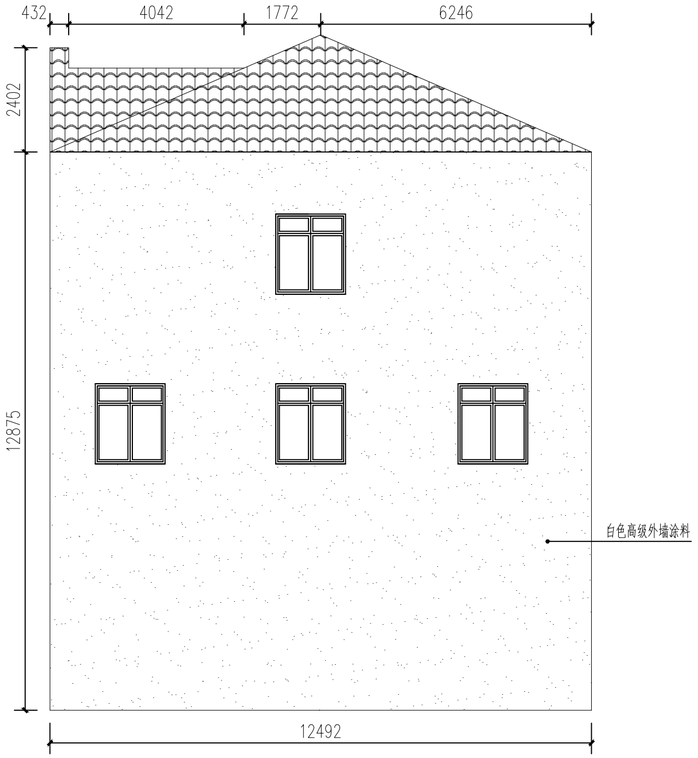

1 FH－16东、西立面图
1:100

会签栏	类 别	签 名	企业公众号
	建 筑		
	结 构		
	给排水		
	电 气		
	暖 通		

备 注 栏

设计单位

浙江省著名商标

浙江勤业设计集团有限公司

ZHEJIANG QINYE DESIGN GROUP CO.，LTD

（原名：浙江勤业建筑设计有限公司）

建筑工程·城乡规划·风景园林·市政工程

电话/Tel：0571-82771234　82823511

地址/ADD：中国 杭州钱江世纪城二宏国际大厦11F

证书编号：A233003296　甲级

合作设计单位

建设单位

浙江步青旅游发展有限公司

工程名称

平阳县腾蛟镇乡村基础设施及环境整治(四期）工程

子项名称	立面改造	
类 别	实 名	签 名
审 定		
审 核		
项目负责		
专业负责		
校 对		
设 计		
制 图		

图纸名称	FH-16东、西立面图		
图号	FH-16-02	修改版次	01
日期	2022.05	工程编号	

未盖技术出图章本图纸无效

A2=594X420

	姓 名	签 名
项目负责人		
专业负责人		
设 计		

注册（执业）章

预留章

出图章

审图章

竣工章

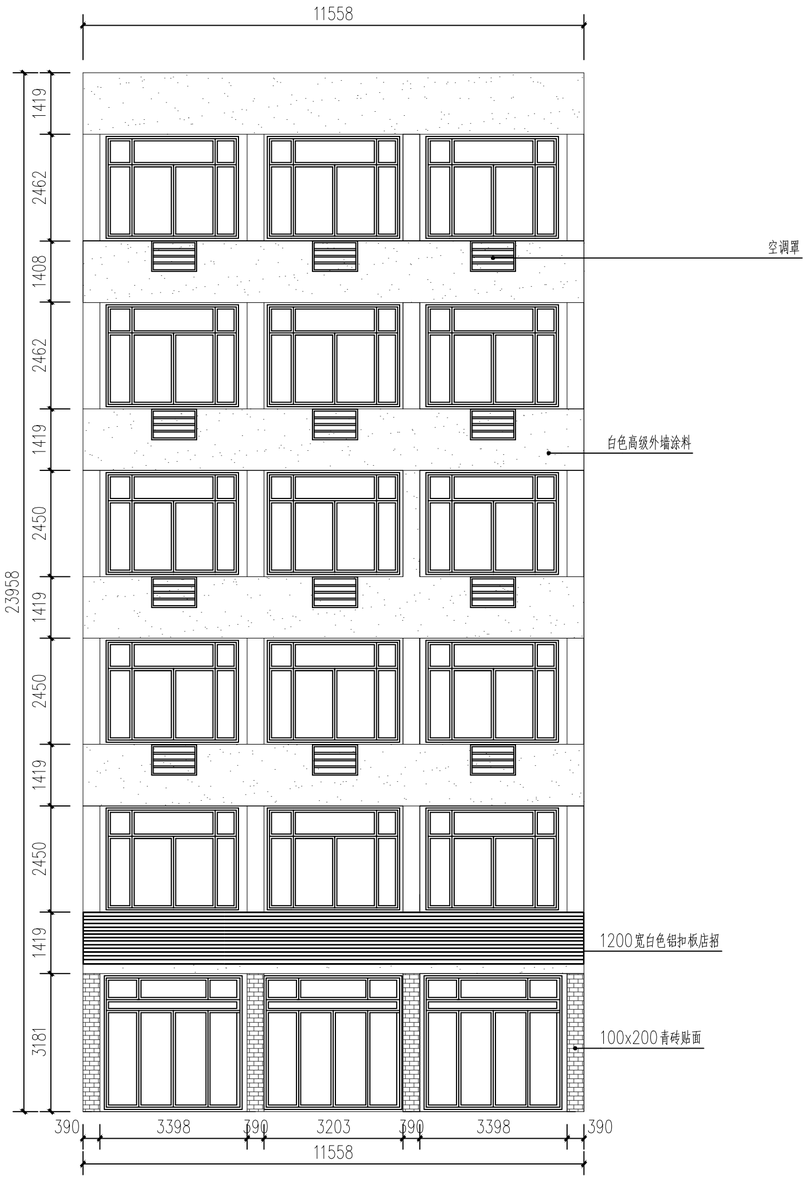

1 FH—17南立面图
1:100

会签栏	类 别	签 名	企业公众号
	建 筑		
	结 构		
	给排水		
	电 气		
	暖 通		

备 注 栏

设计单位

浙江省著名商标

浙江勤业设计集团有限公司

ZHEJIANG QINYE DESIGN GROUP CO.，LTD

（原名：浙江勤业建筑设计有限公司）

建筑工程·城乡规划·风景园林·市政工程

电话/Tel：0571-82771234 82823511

地址/ADD：中国 杭州钱江世纪城三宏国际大厦11F

证书编号：A233003296 甲级

合作设计单位

建设单位

浙江步青旅游发展有限公司

工程名称

平阳县腾蛟镇乡村基础设施及环境整治(四期）工程

子项名称	立面改造	
类 别	实 名	签 名
审 定		
审 核		
项目负责		
专业负责		
校 对		
设 计		
制 图		

图纸名称	FH-17南立面图		
图号	FH-17-01	修改版次	01
日期	2022.05	工程编号	

未盖技术出图章本图纸无效

A2=594X420

	姓 名	签 名
项目负责人		
专业负责人		
设 计		

注册（执业）章

预留章

出图章

审图章

竣工章

1 FH－17东、西立面图
1:100

会签栏	类 别	签 名	企业公众号
	建 筑		
	结 构		
	给排水		
	电 气		
	暖 通		

备 注 栏

设计单位

浙江省著名商标

浙江勤业设计集团有限公司

ZHEJIANG QINYE DESIGN GROUP CO.，LTD

（原名：浙江勤业建筑设计有限公司）

建筑工程·城乡规划·风景园林·市政工程

电话/Tel：0571-82771234　82823511

地址/ADD：中国 杭州钱江世纪城三宏国际大厦11F

证书编号： A233003296　甲级

合作设计单位

建设单位

浙江步青旅游发展有限公司

工程名称

平阳县腾蛟镇乡村基础设施及环境整治(四期）工程

子项名称	立面改造	
类 别	实 名	签 名
审 定		
审 核		
项目负责		
专业负责		
校 对		
设 计		
制 图		

图纸名称	FH-17东、西立面图		
图号	FH-17-02	修改版次	01
日期	2022.05	工程编号	

未盖技术出图章本图纸无效

A2=594X420

	姓 名	签 名
项目负责人		
专业负责人		
设 计		

注册（执业）章

预留章

出图章

审图章

竣工章

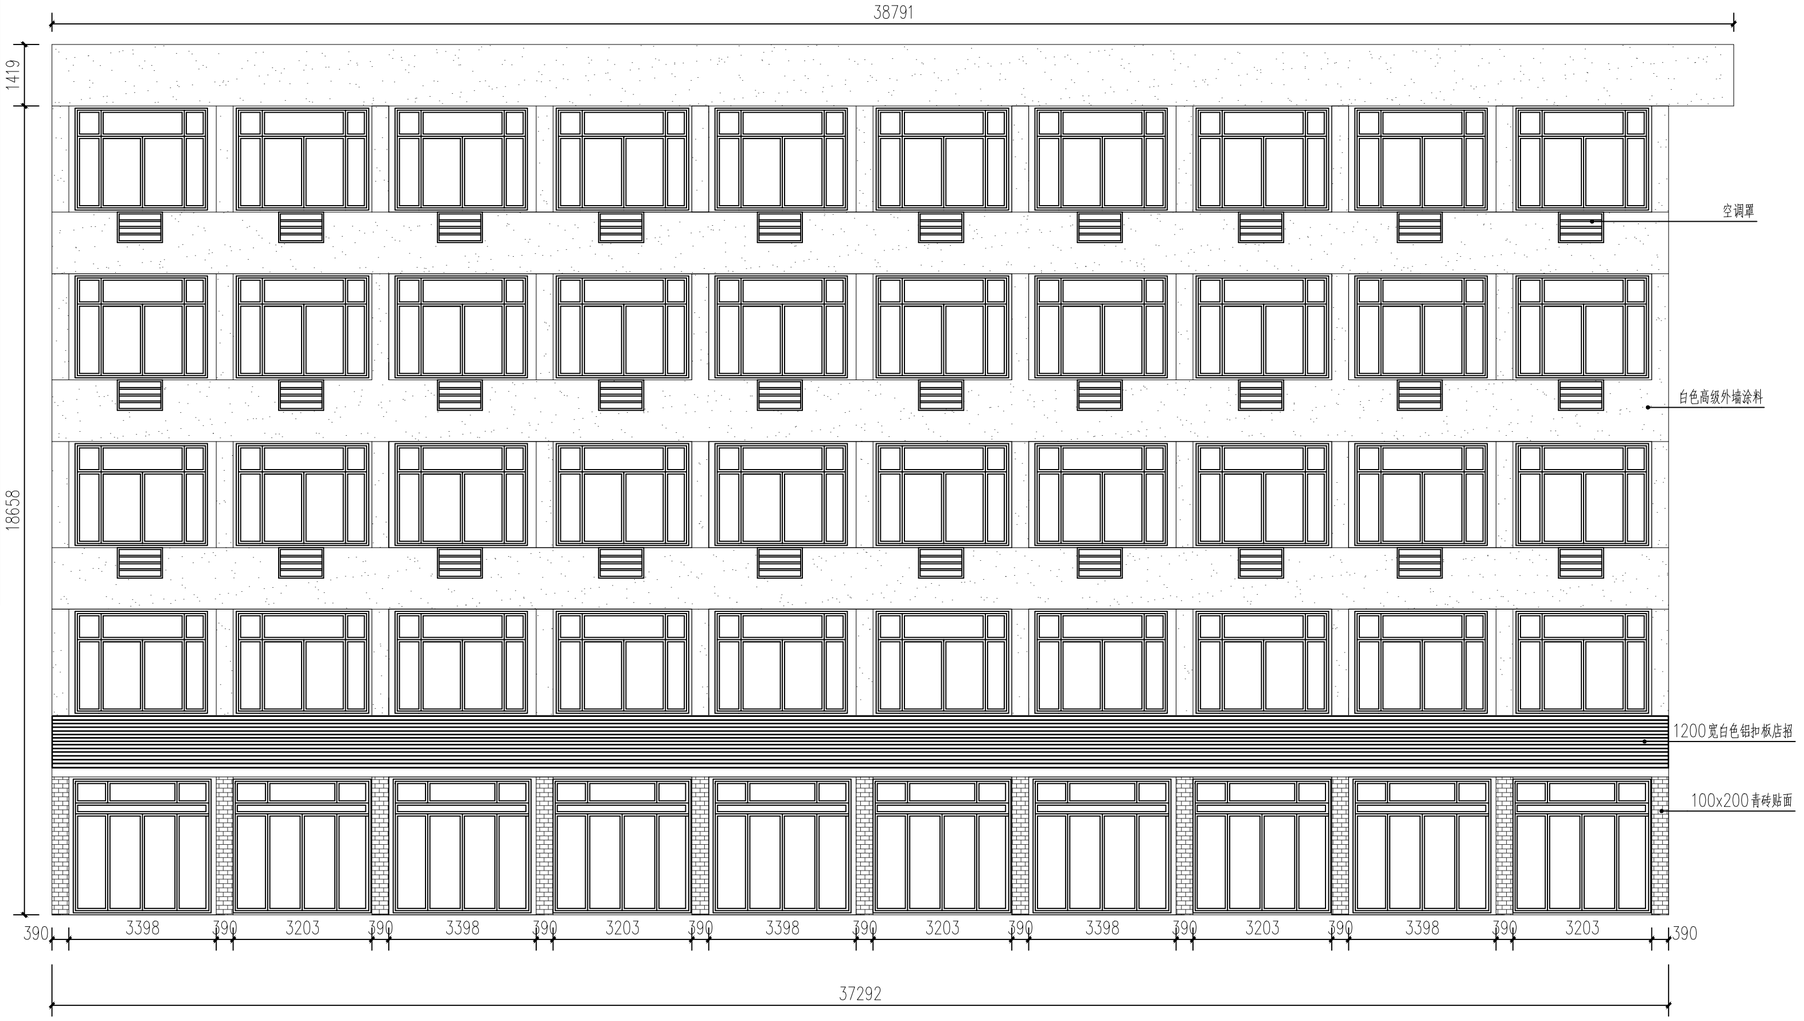

1 CZ－01 北立面图
1:100

会签栏	类 别	签 名	企业公众号
	建 筑		
	结 构		
	给排水		
	电 气		
	暖 通		

备 注 栏

设计单位

浙江省著名商标

浙江勤业设计集团有限公司
ZHEJIANG QINYE DESIGN GROUP CO.，LTD
（原名：浙江勤业建筑设计有限公司）

建筑工程·城乡规划·风景园林·市政工程

电话/Tel：0571-82771234 8823511
地址/ADD：中国 杭州钱江世纪城三宏国际大厦11F

证书编号： A233003296 甲级

合作设计单位

建设单位

浙江步青旅游发展有限公司

工程名称

平阳县腾蛟镇乡村基础设施及环境整治(四期）工程

子项名称	立面改造	
类 别	实 名	签 名
审 定		
审 核		
项目负责		
专业负责		
校 对		
设 计		
制 图		

图纸名称	CZ-01北立面图		
图号	CZ-01-01	修改版次	01
日期	2022.05	工程编号	

未盖技术出图章本图纸无效

A2=594X420

	姓 名	签 名
项目负责人		
专业负责人		
设 计		

注册（执业）章

预留章

出图章

审图章

竣工章

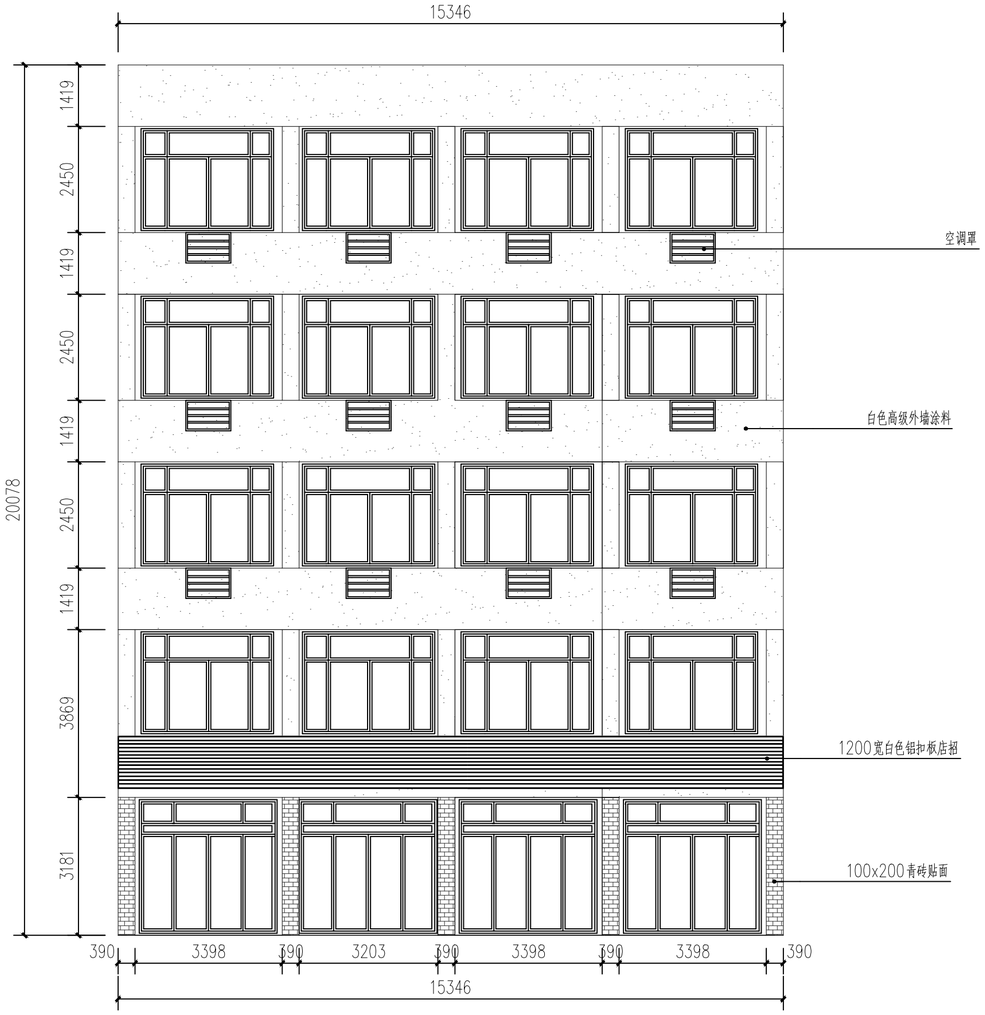

1 CZ－01 东、西立面图
1:100

会签栏	类 别	签 名	企业公众号
	建 筑		
	结 构		
	给排水		
	电 气		
	暖 通		

备 注 栏

设计单位

浙江省著名商标

浙江勤业设计集团有限公司
ZHEJIANG QINYE DESIGN GROUP CO.，LTD
（原名：浙江勤业建筑设计有限公司）

建筑工程·城乡规划·风景园林·市政工程

电话/Tel：0571-82771234 82823511
地址/ADD：中国 杭州钱江世纪城三宏国际大厦11F

证书编号：A233003296 甲级

合作设计单位

建设单位

浙江步青旅游发展有限公司

工程名称

平阳县腾蛟镇乡村基础设施及环境整治（四期）工程

子项名称	立面改造	
类 别	实 名	签 名
审 定		
审 核		
项目负责		
专业负责		
校 对		
设 计		
制 图		

图纸名称	CZ-01东、西立面图		
图号	CZ-01-02	修改版次	01
日期	2022.05	工程编号	

未盖技术出图章本图纸无效

A2=594X420

	姓 名	签 名
项目负责人		
专业负责人		
设 计		

注册（执业）章

预留章

出图章

审图章

竣工章

1 CZ－02 北立面图
1:100

会签栏	类 别	签 名	企业公众号
	建 筑		
	结 构		
	给排水		
	电 气		
	暖 通		

备 注 栏

设计单位

浙江省著名商标

浙江勤业设计集团有限公司

ZHEJIANG QINYE DESIGN GROUP CO., LTD

（原名：浙江勤业建筑设计有限公司）

建筑工程·城乡规划·风景园林·市政工程

电话/Tel：0571-82771234 82823511

地址/ADD：中国 杭州钱江世纪城三宏国际大厦11F

证书编号：A233003296 甲级

合作设计单位

建设单位

浙江步青旅游发展有限公司

工程名称

平阳县腾蛟镇乡村基础设施及环境整治(四期）工程

子项名称	立面改造	
类 别	实 名	签 名
审 定		
审 核		
项目负责		
专业负责		
校 对		
设 计		
制 图		

图纸名称	CZ-02北立面图		
图号	CZ-02-01	修改版次	01
日期	2022.05	工程编号	

未盖技术出图章本图纸无效

A2=594X420

	姓 名	签 名
项目负责人		
专业负责人		
设 计		

注册（执业）章

预留章

出图章

审图章

竣工章

1 CZ-02东、西立面图
1:100

会签栏	类别	签 名	企业公众号
	建 筑		
	结 构		
	给排水		
	电 气		
	暖 通		

备注栏

设计单位

浙江省著名商标

浙江勤业设计集团有限公司
ZHEJIANG QINYE DESIGN GROUP CO.，LTD
（原名：浙江勤业建筑设计有限公司）

建筑工程·城乡规划·风景园林·市政工程

电话/Tel：0571-82771234 82823511
地址/ADD：中国 杭州钱江世纪城三宏国际大厦11F

证书编号：A233003296 甲级

合作设计单位

建设单位

浙江步青旅游发展有限公司

工程名称

平阳县腾蛟镇乡村基础设施及环境整治(四期）工程

子项名称	立面改造	
类 别	实 名	签 名
审 定		
审 核		
项目负责		
专业负责		
校 对		
设 计		
制 图		

图纸名称	CZ-02东、西立面图		
图号	CZ-02-02	修改版次	01
日期	2022.05	工程编号	

未盖技术出图章本图纸无效

A2=594X420

	姓 名	签 名
项目负责人		
专业负责人		
设 计		

注册（执业）章

预留章

出图章

审图章

竣工章

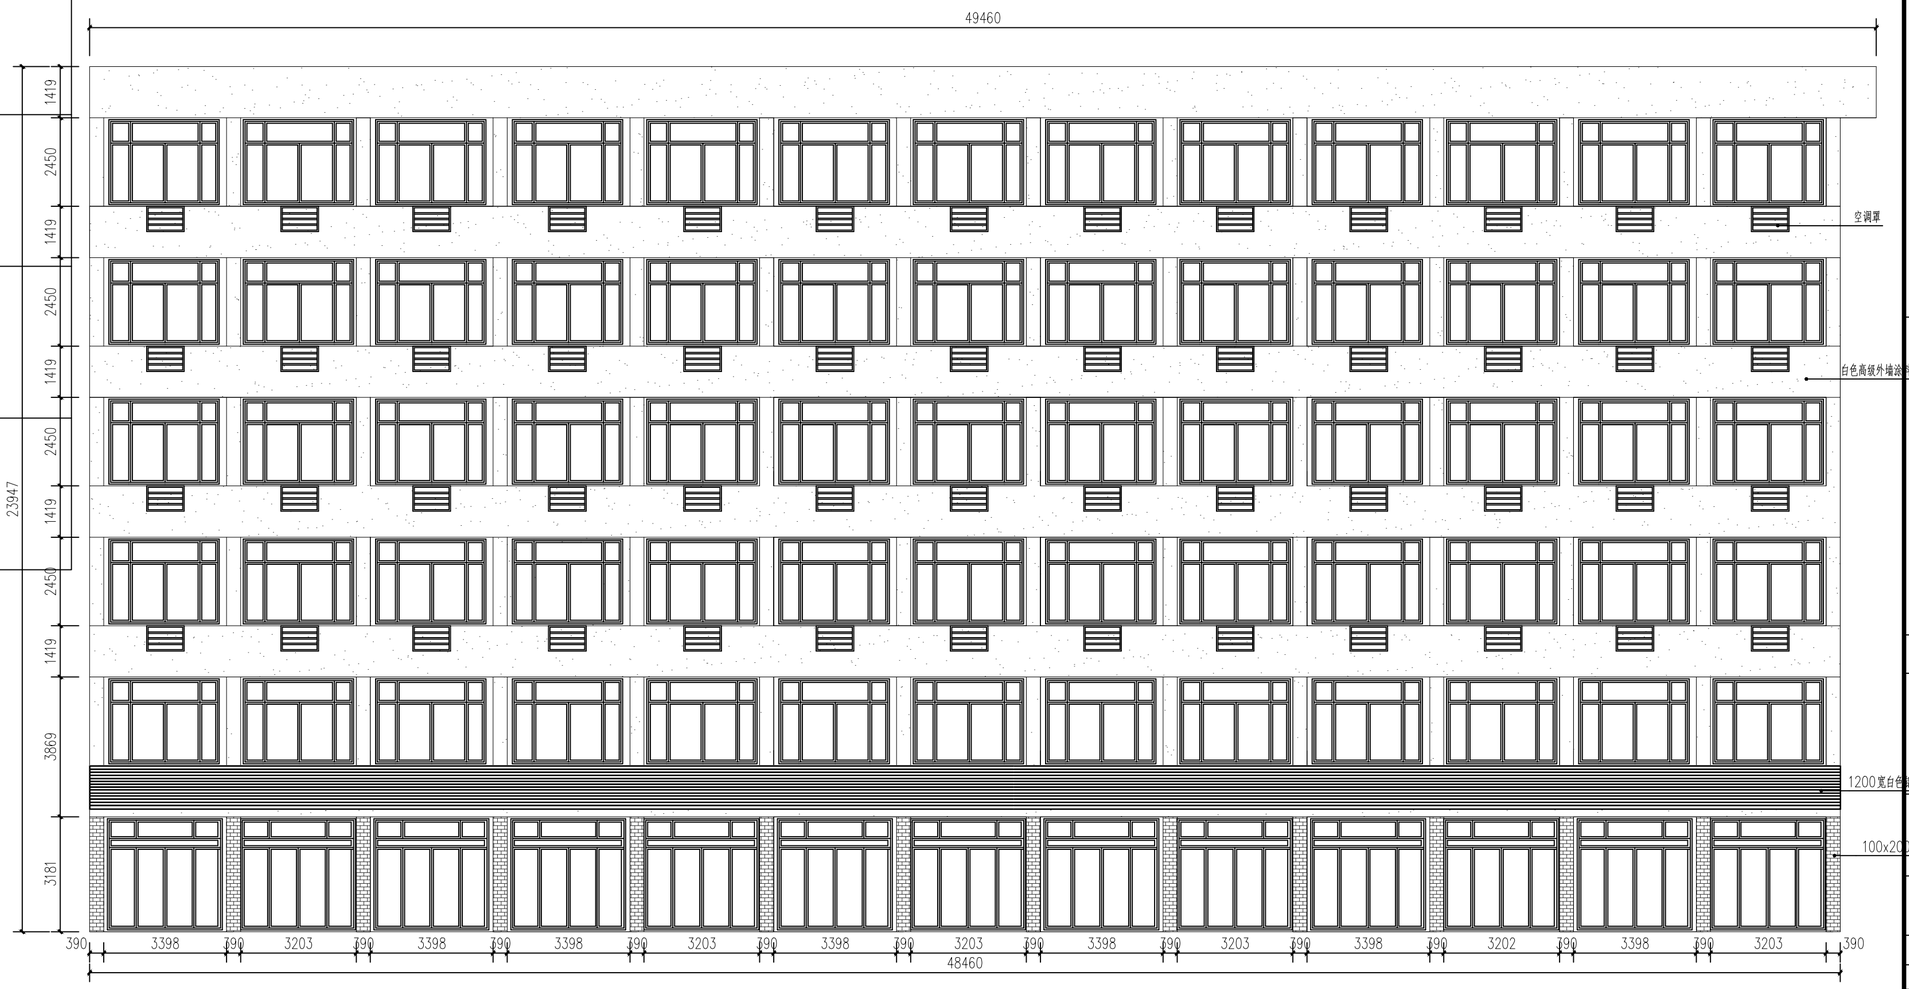

1 CZ－03 北立面图
1:100

会签栏	类 别	签 名	企业公众号
	建 筑		
	结 构		
	给排水		
	电 气		
	暖 通		

备 注 栏

设计单位

浙江省著名商标

浙江勤业设计集团有限公司
ZHEJIANG QINYE DESIGN GROUP CO.，LTD
（原名：浙江勤业建筑设计有限公司）

建筑工程·城乡规划·风景园林·市政工程

电话/Tel：0571-82771234 82823511
地址/ADD：中国 杭州钱江世纪城三宏国际大厦11F

证书编号：A233003296 甲级

合作设计单位

建设单位

浙江步青旅游发展有限公司

工程名称

平阳县腾蛟镇乡村基础设施及环境整治(四期）工程

子项名称	立面改造	
类 别	实 名	签 名
审 定		
审 核		
项目负责		
专业负责		
校 对		
设 计		
制 图		

图纸名称	CZ-03北立面图		
图号	CZ-03-01	修改版次	01
日期	2022.05	工程编号	

未盖技术出图章本图纸无效

A2=594X420

	姓 名	签 名
项目负责人		
专业负责人		
设 计		

注册（执业）章

预留章

出图章

审图章

竣工章

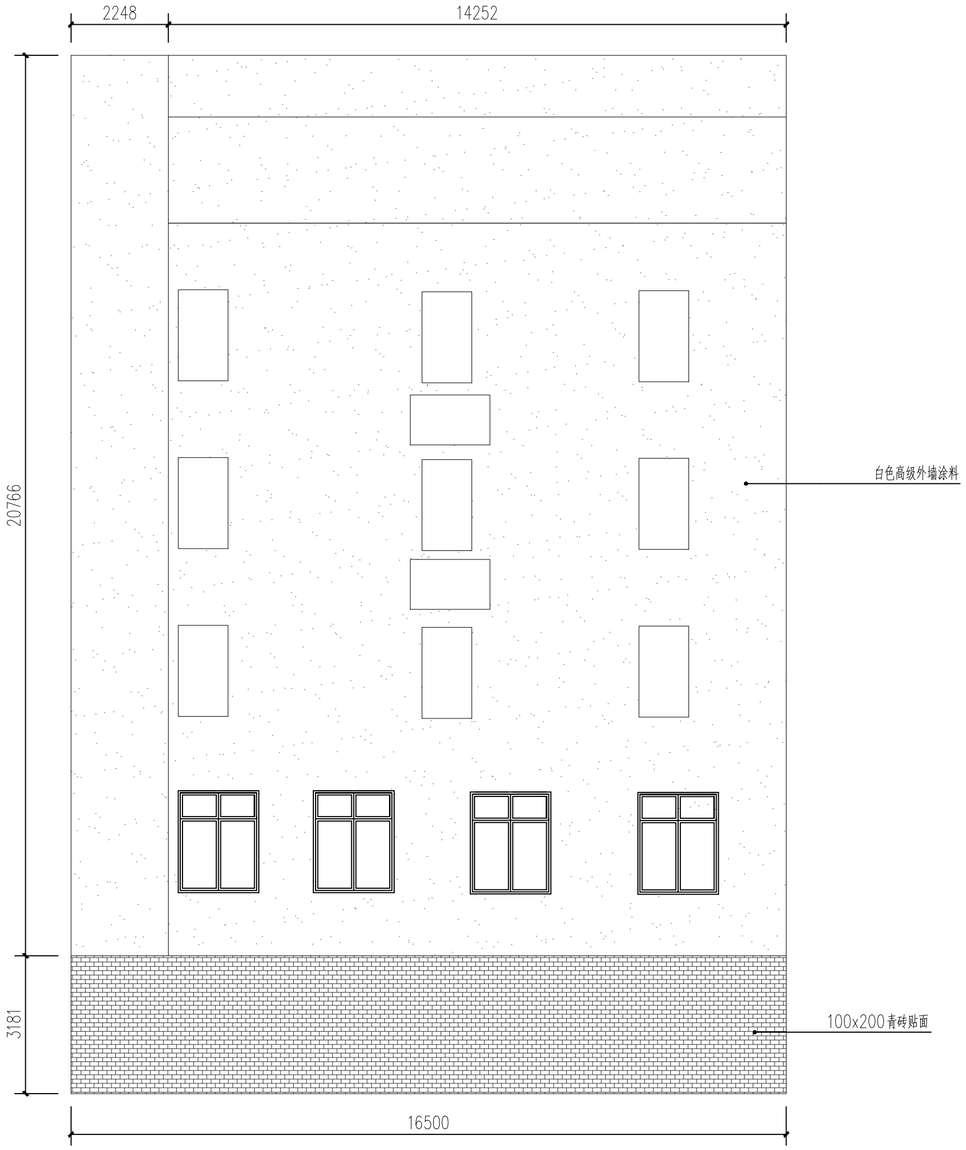

1 CZ－03东、西立面图
1:100

会签栏	类 别	签 名	企业公众号
	建 筑		
	结 构		
	给排水		
	电 气		
	暖 通		

备 注 栏

设计单位

浙江省著名商标

浙江勤业设计集团有限公司

ZHEJIANG QINYE DESIGN GROUP CO.，LTD

（原名：浙江勤业建筑设计有限公司）

建筑工程·城乡规划·风景园林·市政工程

电话/Tel：0571-82771234 82823511

地址/ADD：中国 杭州钱江世纪城三宏国际大厦11F

证书编号：A233003296 甲级

合作设计单位

建设单位

浙江步青旅游发展有限公司

工程名称

平阳县腾蛟镇乡村基础设施及环境整治(四期）工程

子项名称	立面改造	
类 别	实 名	签 名
审 定		
审 核		
项目负责		
专业负责		
校 对		
设 计		
制 图		

图纸名称	CZ-03东、西立面图		
图号	CZ-03-02	修改版次	01
日期	2022.05	工程编号	

未盖技术出图章本图纸无效

A2=594X420

	姓 名	签 名
项目负责人		
专业负责人		
设 计		

注册（执业）章

预留章

出图章

审图章

竣工章

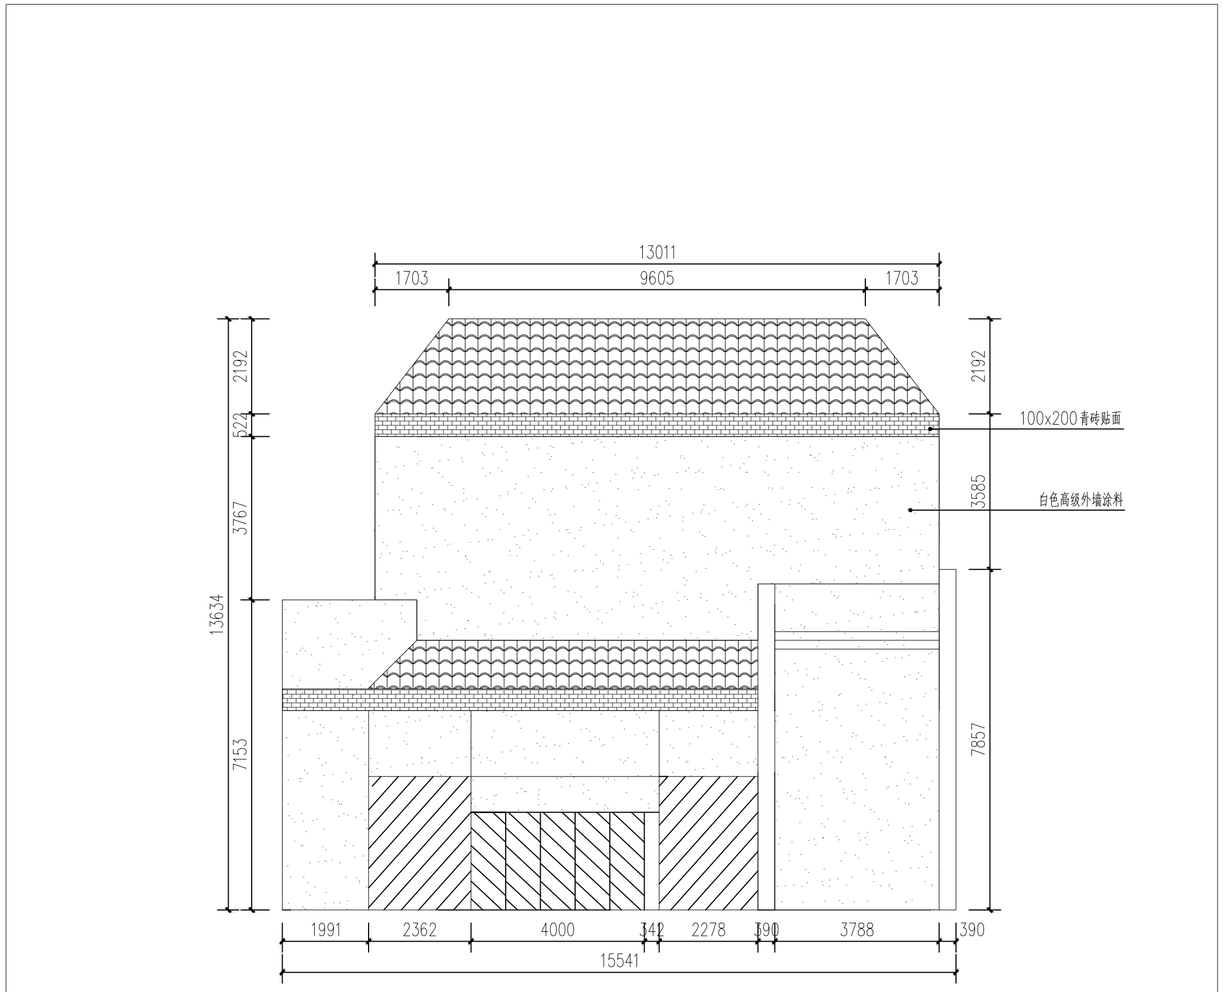

1 CZ－04 北立面图
1:100

会签栏	类 别	签 名	企业公众号
	建 筑		
	结 构		
	给排水		
	电 气		
	暖 通		

备 注 栏

设计单位

浙江省著名商标

浙江勤业设计集团有限公司
ZHEJIANG QINYE DESIGN GROUP CO.，LTD
（原名：浙江勤业建筑设计有限公司）

建筑工程·城乡规划·风景园林·市政工程

电话/Tel：0571-82771234 82823511
地址/ADD：中国 杭州钱江世纪城三宏国际大厦11F

证书编号： A233003296 甲级

合作设计单位

建设单位

浙江步青旅游发展有限公司

工程名称

平阳县腾蛟镇乡村基础设施及环境整治(四期）工程

子项名称	立面改造	
类 别	实 名	签 名
审 定		
审 核		
项目负责		
专业负责		
校 对		
设 计		
制 图		

图纸名称	CZ-04北立面图		
图号	CZ-04-01	修改版次	01
日期	2022.05	工程编号	

未盖技术出图章本图纸无效

A2=594X420

	姓 名	签 名
项目负责人		
专业负责人		
设 计		

注册（执业）章

预留章

出图章

审图章

竣工章

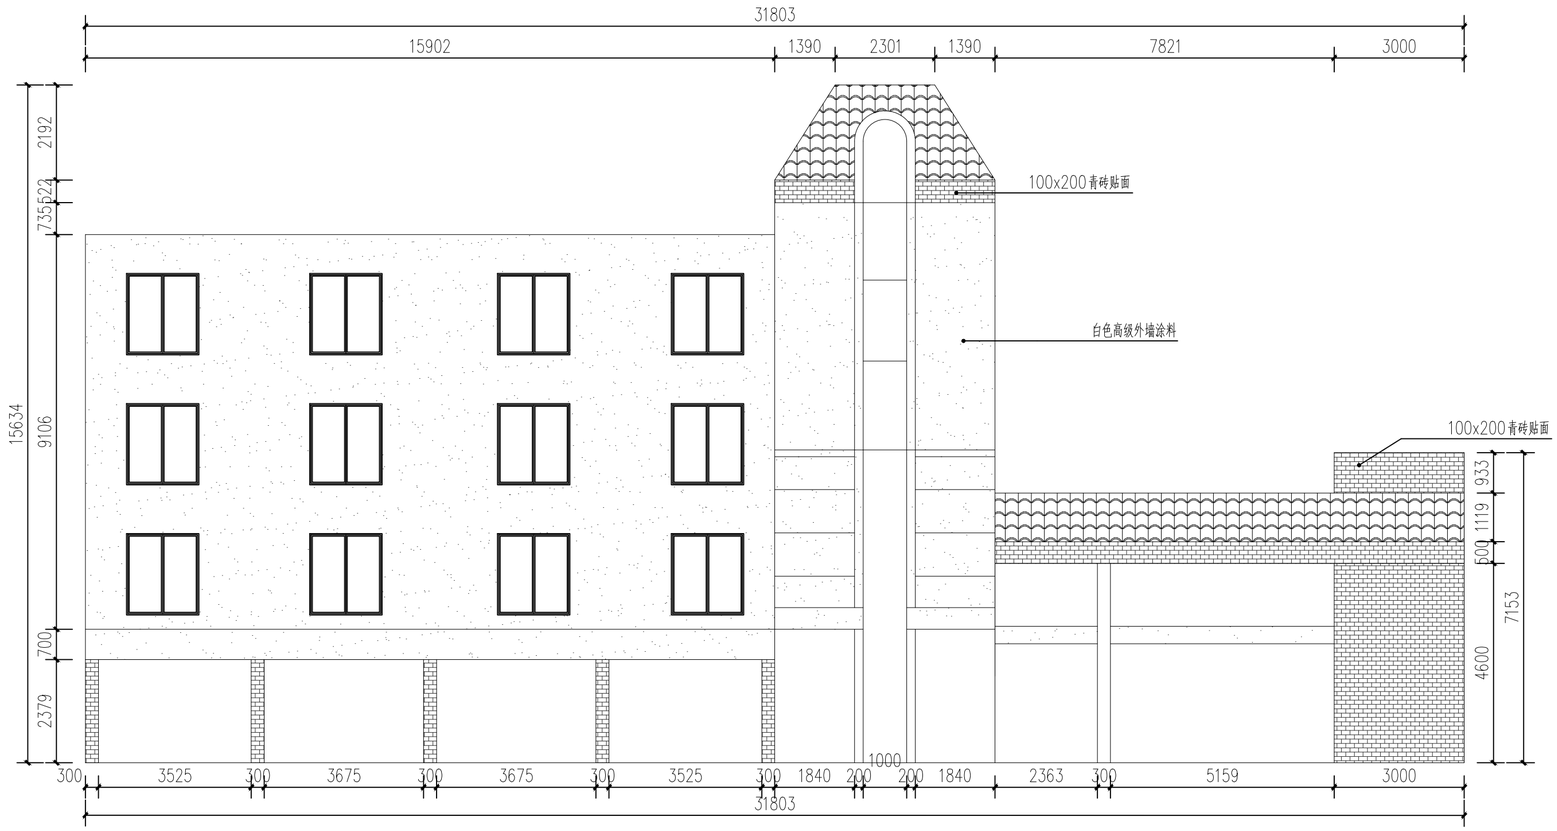

1 CZ—04西立面图
1:100

会签栏	类 别	签 名	企业公众号
	建 筑		
	结 构		
	给排水		
	电 气		
	暖 通		

备注栏

设计单位

浙江省著名商标

浙江勤业设计集团有限公司
ZHEJIANG QINYE DESIGN GROUP CO.，LTD
（原名：浙江勤业建筑设计有限公司）

建筑工程·城乡规划·风景园林·市政工程

电话/Tel：0571-82771234 82823511
地址/ADD：中国 杭州钱江世纪城三宏国际大厦11F

证书编号：A233003296 甲级

合作设计单位

建设单位

浙江步青旅游发展有限公司

工程名称

平阳县腾蛟镇乡村基础设施及环境整治(四期）工程

子项名称	立面改造	
类 别	实 名	签 名
审 定		
审 核		
项目负责		
专业负责		
校 对		
设 计		
制 图		

图纸名称	CZ-04西立面图		
图号	CZ-04-02	修改版次	01
日期	2022.05	工程编号	

未盖技术出图章本图纸无效

A2=594X420

	姓 名	签 名
项目负责人		
专业负责人		
设 计		

注册（执业）章

预留章

出图章

审图章

竣工章

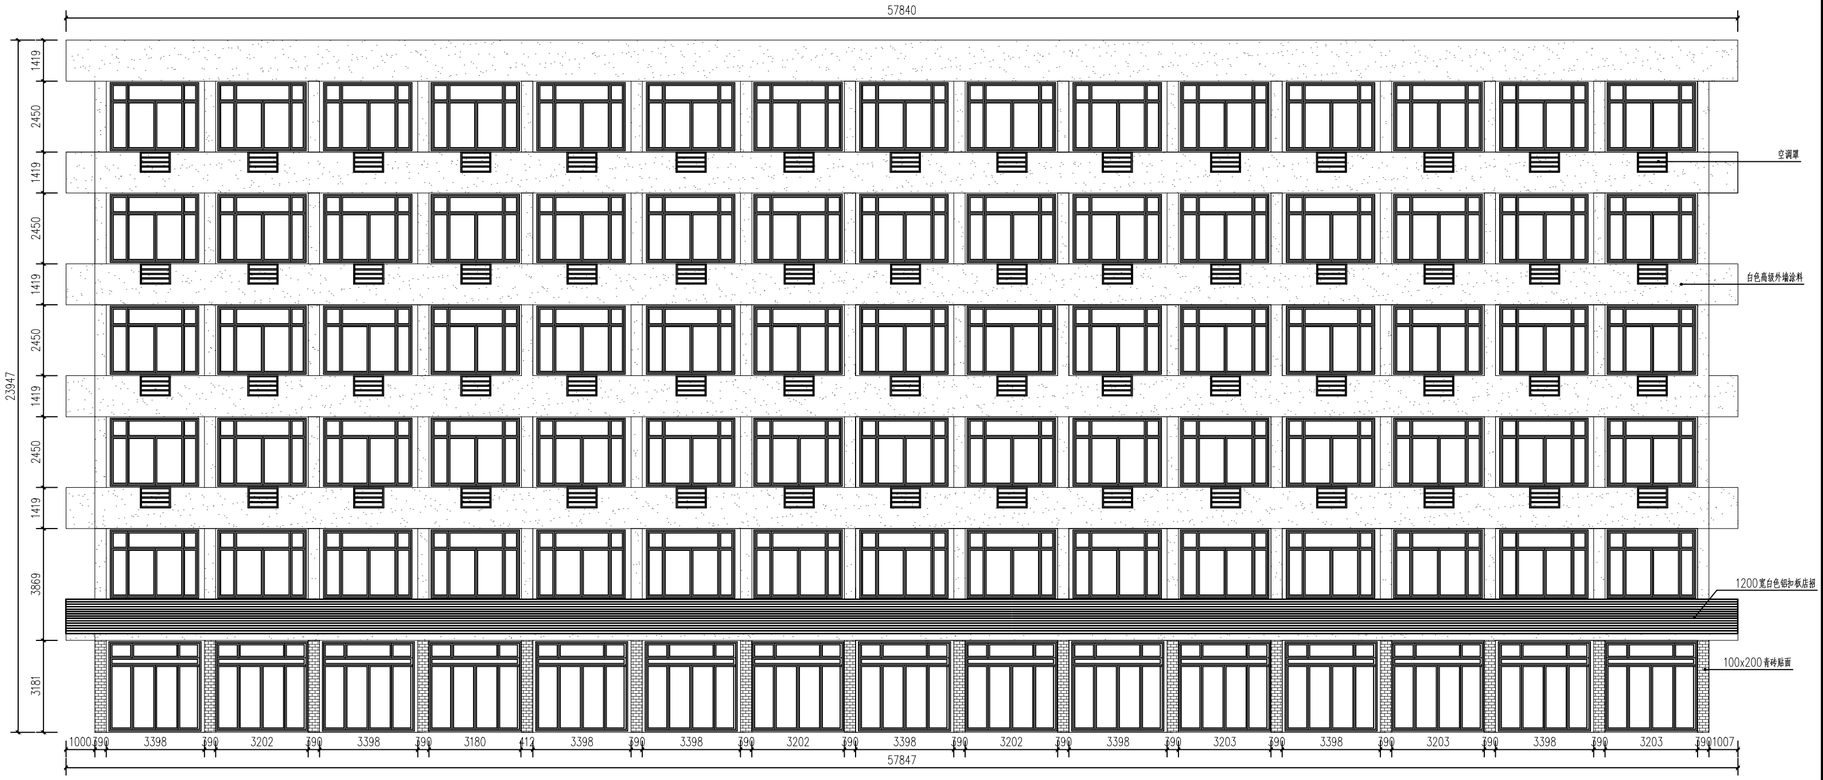

1 CZ－05 北立面图
1:100

会签栏	类 别	签 名	企业公众号
	建 筑		
	结 构		
	给排水		
	电 气		
	暖 通		

备 注 栏

设计单位

浙江省著名商标

浙江勤业设计集团有限公司
ZHEJIANG QINYE DESIGN GROUP CO.，LTD
（原名：浙江勤业建筑设计有限公司）

建筑工程·城乡规划·风景园林·市政工程

电话/Tel：0571-82771234 82823511
地址/ADD：中国 杭州钱江世纪城三宏国际大厦11F

证书编号： A233003296 甲级

合作设计单位

建设单位

浙江步青旅游发展有限公司

工程名称

平阳县腾蛟镇乡村基础设施及环境整治(四期）工程

子项名称	立面改造	
类 别	实 名	签 名
审 定		
审 核		
项目负责		
专业负责		
校 对		
设 计		
制 图		

图纸名称	CZ-05北立面图		
图号	CZ-05-01	修改版次	01
日期	2022.05	工程编号	

未盖技术出图章本图纸无效

A2=594X420

	姓 名	签 名
项目负责人		
专业负责人		
设 计		

注册（执业）章

预留章

出图章

审图章

竣工章

1 CZ-05东、西立面图
1:100

会签栏	类 别	签 名	企业公众号
	建 筑		
	结 构		
	给排水		
	电 气		
	暖 通		

备 注 栏

设计单位

浙江省著名商标

浙江勤业设计集团有限公司
ZHEJIANG QINYE DESIGN GROUP CO.，LTD
（原名：浙江勤业建筑设计有限公司）

建筑工程·城乡规划·风景园林·市政工程

电话/Tel：0571-82771234 82823511
地址/ADD：中国 杭州钱江世纪城三宏国际大厦11F

证书编号：A233003296 甲级

合作设计单位

建设单位

浙江步青旅游发展有限公司

工程名称

平阳县腾蛟镇乡村基础设施及环境整治(四期）工程

子项名称	立面改造	
类 别	实 名	签 名
审 定		
审 核		
项目负责		
专业负责		
校 对		
设 计		
制 图		

图纸名称	CZ-05东、西立面图		
图号	CZ-05-02	修改版次	01
日期	2022.05	工程编号	

未盖技术出图章本图纸无效

A2=594X420

	姓 名	签 名
项目负责人		
专业负责人		
设 计		

注册（执业）章

预留章

出图章

审图章

竣工章

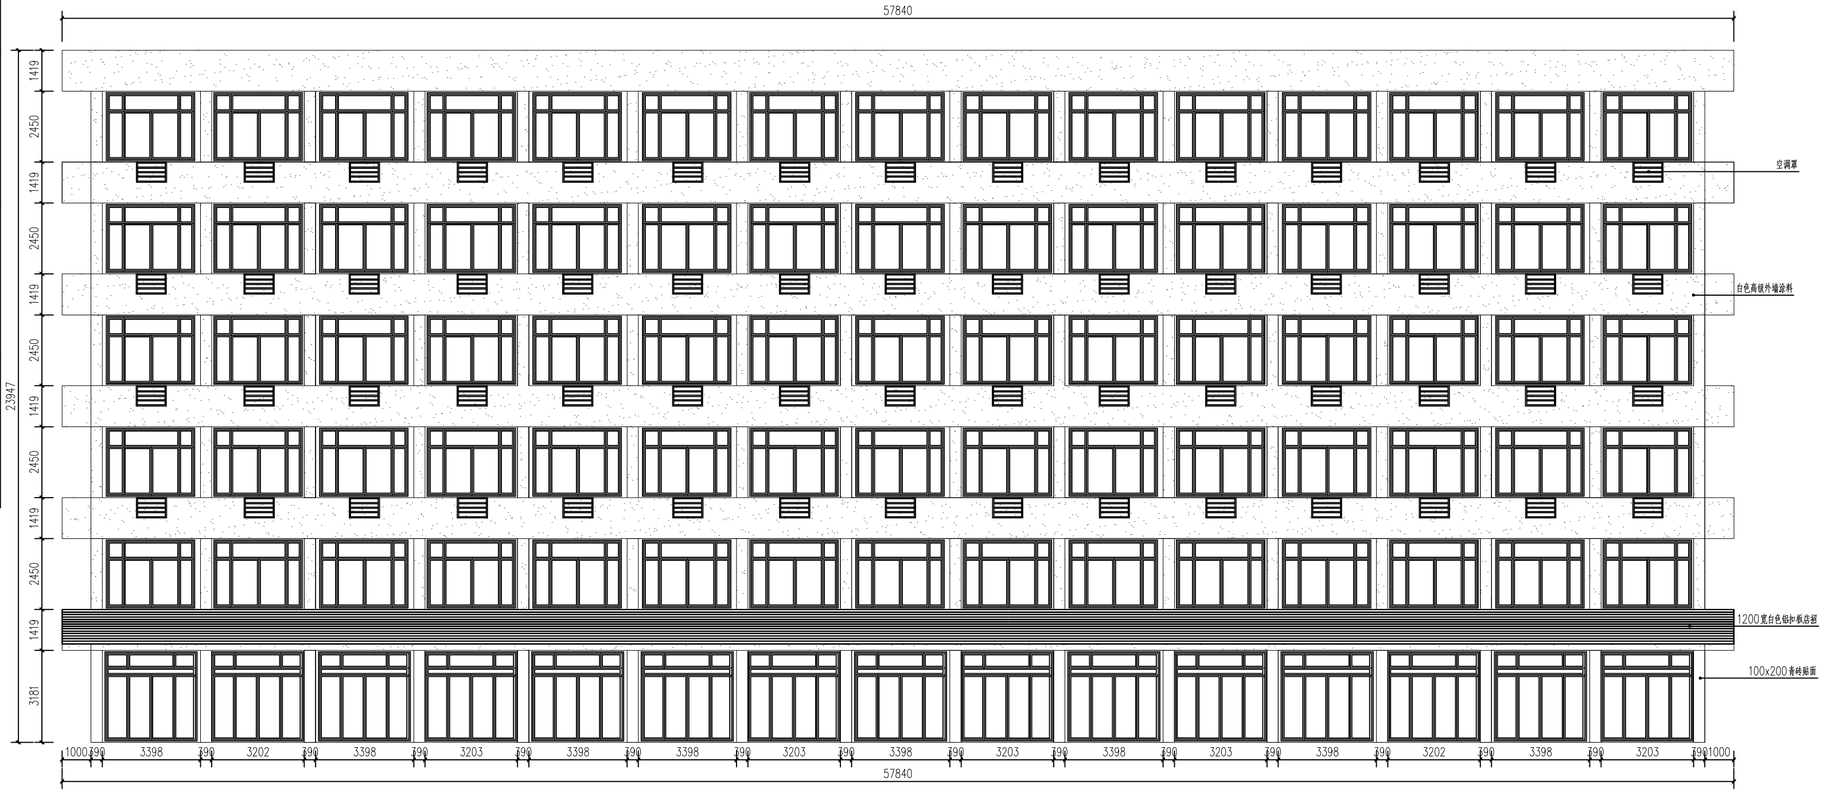

1 CZ－06 北立面图
1:100

会签栏	类 别	签 名	企业公众号
	建 筑		
	结 构		
	给排水		
	电 气		
	暖 通		

备 注 栏

设计单位

浙江省著名商标

浙江勤业设计集团有限公司

ZHEJIANG QINYE DESIGN GROUP CO., LTD

（原名：浙江勤业建筑设计有限公司）

建筑工程·城乡规划·风景园林·市政工程

电话/Tel：0571-82771234 82823511

地址/ADD：中国 杭州钱江世纪城二宏国际大厦11F

证书编号： A233003296 甲级

合作设计单位

建设单位

浙江步青旅游发展有限公司

工程名称

平阳县腾蛟镇乡村基础设施及环境整治(四期）工程

子项名称	立面改造	
类 别	实 名	签 名
审 定		
审 核		
项目负责		
专业负责		
校 对		
设 计		
制 图		

图纸名称	CZ-06北立面图		
图号	CZ-06-01	修改版次	01
日期	2022.05	工程编号	

未盖技术出图章本图纸无效

A2=594X420

	姓 名	签 名
项目负责人		
专业负责人		
设 计		

注册（执业）章

预留章

出图章

审图章

竣工章

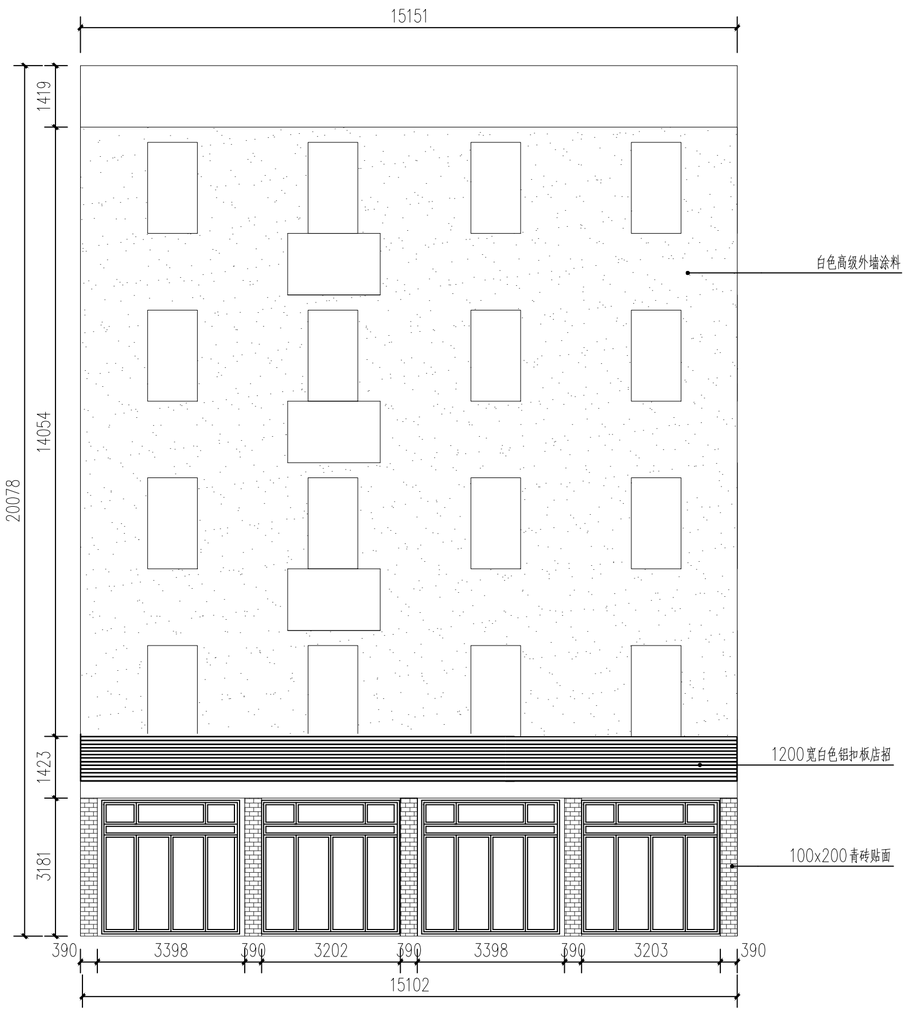

1 CZ—06东、西立面图
1:100

会签栏	类 别	签 名	企业公众号
	建 筑		
	结 构		
	给排水		
	电 气		
	暖 通		

备 注 栏

设计单位

浙江省著名商标

浙江勤业设计集团有限公司

ZHEJIANG QINYE DESIGN GROUP CO.，LTD

（原名：浙江勤业建筑设计有限公司）

建筑工程·城乡规划·风景园林·市政工程

电话/Tel：0571-82771234 82823511

地址/ADD：中国 杭州钱江世纪城三宏国际大厦11F

证书编号： A233003296 甲级

合作设计单位

建设单位

浙江步青旅游发展有限公司

工程名称

平阳县腾蛟镇乡村基础设施及环境整治(四期）工程

子项名称	立面改造	
类 别	实 名	签 名
审 定		
审 核		
项目负责		
专业负责		
校 对		
设 计		
制 图		

图纸名称	CZ-06东、西立面图		
图号	CZ-06-02	修改版次	01
日期	2022.05	工程编号	

未盖技术出图章本图纸无效

A2=594X420

	姓 名	签 名
项目负责人		
专业负责人		
设 计		

注册（执业）章

预留章

出图章

审图章

竣工章

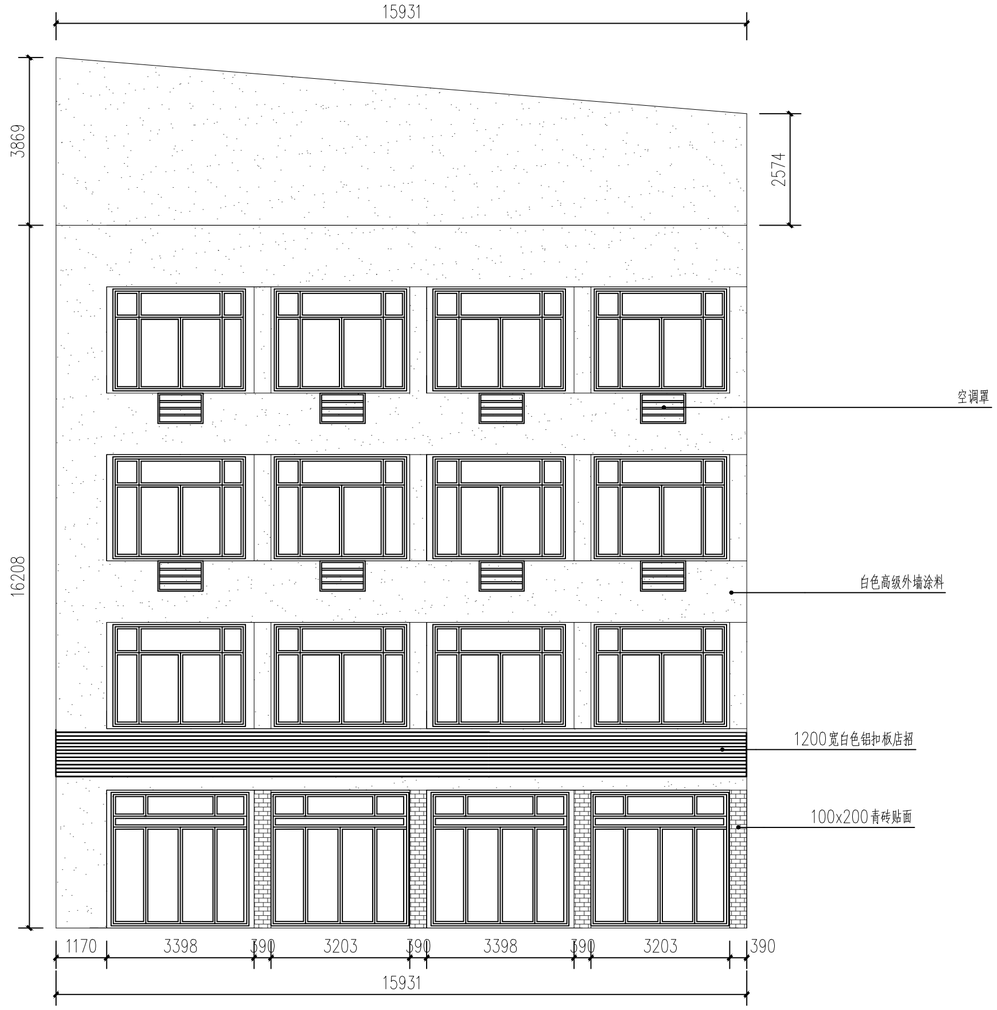

1 CZ－07 北立面图
1:100

会签栏	类 别	签 名	企业公众号
	建 筑		
	结 构		
	给排水		
	电 气		
	暖 通		

备 注 栏

设计单位

浙江省著名商标

浙江勤业设计集团有限公司

ZHEJIANG QINYE DESIGN GROUP CO.，LTD

（原名：浙江勤业建筑设计有限公司）

建筑工程·城乡规划·风景园林·市政工程

电话/Tel：0571-82771234 82823511

地址/ADD：中国 杭州钱江世纪城三宏国际大厦11F

证书编号： A233003296 甲级

合作设计单位

建设单位

浙江步青旅游发展有限公司

工程名称

平阳县腾蛟镇乡村基础设施及环境整治(四期）工程

子项名称	立面改造	
类 别	实 名	签 名
审 定		
审 核		
项目负责		
专业负责		
校 对		
设 计		
制 图		

图纸名称	CZ-07北立面图		
图号	CZ-07-01	修改版次	01
日期	2022.05	工程编号	

未盖技术出图章本图纸无效

A2=594X420

	姓 名	签 名
项目负责人		
专业负责人		
设 计		

注册（执业）章

预留章

出图章

审图章

竣工章

1 CZ-07 西立面图
1:100

会签栏	类 别	签 名	企业公众号
	建 筑		
	结 构		
	给排水		
	电 气		
	暖 通		

备 注 栏

设计单位

浙江省著名商标

浙江勤业设计集团有限公司

ZHEJIANG QINYE DESIGN GROUP CO., LTD

（原名：浙江勤业建筑设计有限公司）

建筑工程·城乡规划·风景园林·市政工程

电话/Tel：0571-82771234 82823511

地址/ADD：中国 杭州钱江世纪城三宏国际大厦11F

证书编号： A233003296 甲级

合作设计单位

建设单位

浙江步青旅游发展有限公司

工程名称

平阳县腾蛟镇乡村基础设施及环境整治(四期）工程

子项名称	立面改造	
类 别	实 名	签 名
审 定		
审 核		
项目负责		
专业负责		
校 对		
设 计		
制 图		

图纸名称	CZ-07西立面图		
图号	CZ-07-02	修改版次	01
日期	2022.05	工程编号	

未盖技术出图章本图纸无效

A2=594X420

	姓 名	签 名
项目负责人		
专业负责人		
设 计		

注册（执业）章

预留章

出图章

审图章

竣工章

1 CZ－08 北立面图
1:100

会签栏	类 别	签 名	企业公众号
	建 筑		
	结 构		
	给排水		
	电 气		
	暖 通		

备 注 栏

设计单位

浙江省著名商标

浙江勤业设计集团有限公司

ZHEJIANG QINYE DESIGN GROUP CO.，LTD

（原名：浙江勤业建筑设计有限公司）

建筑工程·城乡规划·风景园林·市政工程

电话/Tel：0571-82771234 82823511

地址/ADD：中国 杭州钱江世纪城三宏国际大厦11F

证书编号： A233003296 甲级

合作设计单位

建设单位

浙江步青旅游发展有限公司

工程名称

平阳县腾蛟镇乡村基础设施及环境整治(四期）工程

子项名称	立面改造	
类 别	实 名	签 名
审 定		
审 核		
项目负责		
专业负责		
校 对		
设 计		
制 图		

图纸名称	CZ-08北立面图		
图号	CZ-08-01	修改版次	01
日期	2022.05	工程编号	

未盖技术出图章本图纸无效

A2=594X420

	姓 名	签 名
项目负责人		
专业负责人		
设 计		

注册（执业）章

预留章

出图章

审图章

竣工章

1 CZ－09 北立面图
1:100

会签栏	类 别	签 名	企业公众号
	建 筑		
	结 构		
	给排水		
	电 气		
	暖 通		

备 注 栏

设计单位

浙江省著名商标

浙江勤业设计集团有限公司

ZHEJIANG QINYE DESIGN GROUP CO., LTD

（原名：浙江勤业建筑设计有限公司）

建筑工程·城乡规划·风景园林·市政工程

电话/Tel：0571-82771234 82823511

地址/ADD：中国 杭州钱江世纪城三宏国际大厦11F

证书编号：A233003296 甲级

合作设计单位

建设单位

浙江步青旅游发展有限公司

工程名称

平阳县腾蛟镇乡村基础设施及环境整治(四期）工程

子项名称	立面改造	
类 别	实 名	签 名
审 定		
审 核		
项目负责		
专业负责		
校 对		
设 计		
制 图		

图纸名称	CZ-09北立面图		
图号	CZ-09-01	修改版次	01
日期	2022.05	工程编号	

未盖技术出图章本图纸无效

A2=594X420

	姓 名	签 名
项目负责人		
专业负责人		
设 计		

注册（执业）章

预留章

出图章

审图章

竣工章

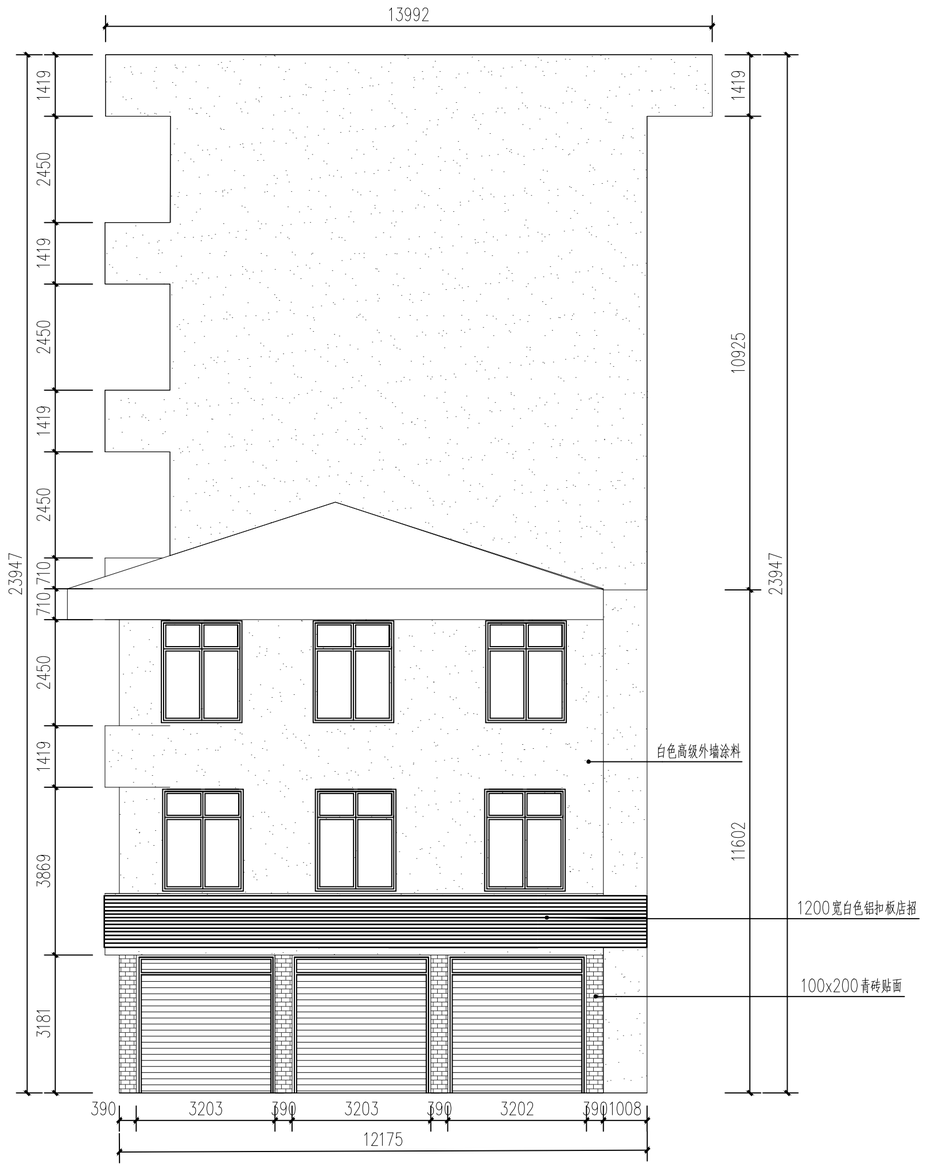

1 CZ－09 西立面图
1:100

会签栏	类 别	签 名	企业公众号
	建 筑		
	结 构		
	给排水		
	电 气		
	暖 通		

备 注 栏

设计单位

浙江省著名商标

浙江勤业设计集团有限公司

ZHEJIANG QINYE DESIGN GROUP CO.，LTD

（原名：浙江勤业建筑设计有限公司）

建筑工程·城乡规划·风景园林·市政工程

电话/Tel：0571-82771234　82823511

地址/ADD：中国 杭州钱江世纪城三宏国际大厦11F

证书编号：A233003296　甲级

合作设计单位

建设单位

浙江步青旅游发展有限公司

工程名称

平阳县腾蛟镇乡村基础设施及环境整治(四期）工程

子项名称	立面改造	
类 别	实 名	签 名
审 定		
审 核		
项目负责		
专业负责		
校 对		
设 计		
制 图		

图纸名称	CZ-09西立面图		
图号	CZ-09-02	修改版次	01
日期	2022.05	工程编号	

未盖技术出图章本图纸无效

A2=594X420

	姓 名	签 名
项目负责人		
专业负责人		
设 计		

注册（执业）章

预留章

出图章

审图章

竣工章

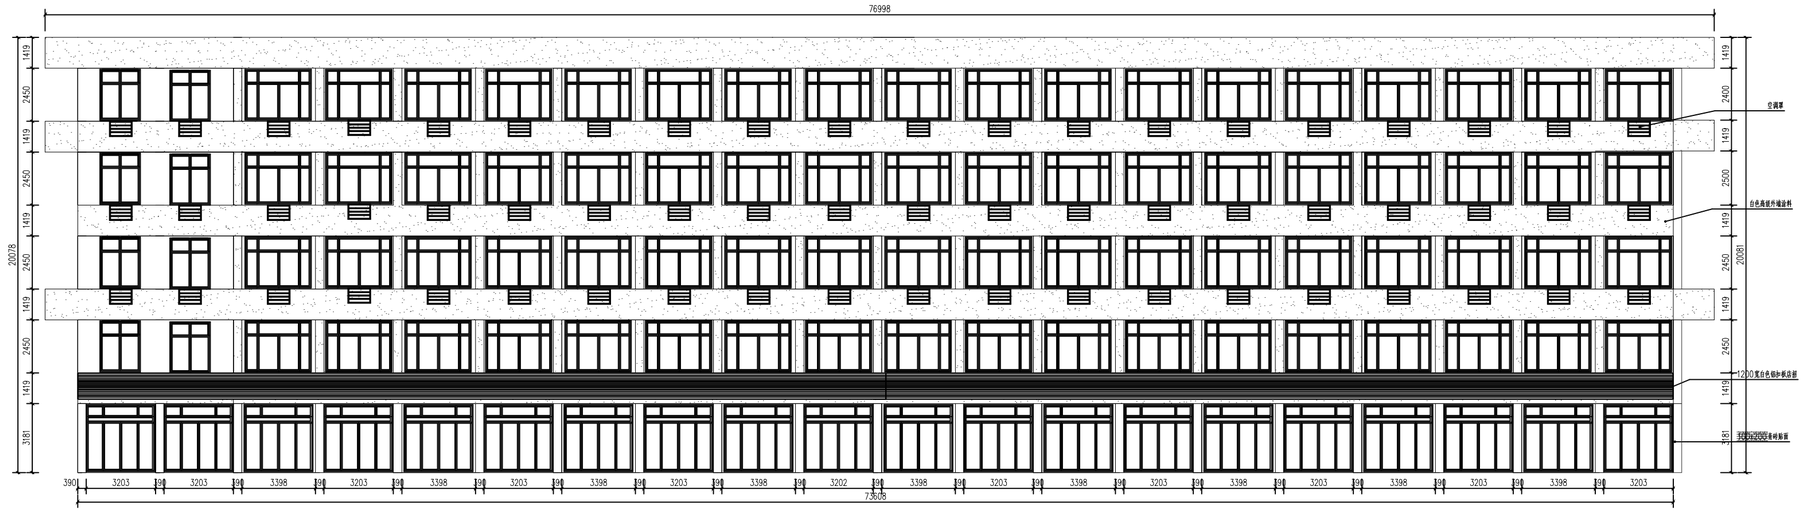

1 CZ－10北立面图
1:100

会签栏	类 别	签 名	企业公众号
	建 筑		
	结 构		
	给排水		
	电 气		
	暖 通		

备 注 栏

设计单位

浙江省著名商标

浙江勤业设计集团有限公司

ZHEJIANG QINYE DESIGN GROUP CO.，LTD

（原名：浙江勤业建筑设计有限公司）

建筑工程·城乡规划·风景园林·市政工程

电话/Tel：0571-82771234 82823511

地址/ADD：中国 杭州钱江世纪城三宏国际大厦11F

证书编号： A233003296 甲级

合作设计单位

建设单位

浙江步青旅游发展有限公司

工程名称

平阳县腾蛟镇乡村基础设施及环境整治(四期）工程

子项名称	立面改造	
类 别	实 名	签 名
审 定		
审 核		
项目负责		
专业负责		
校 对		
设 计		
制 图		

图纸名称	CZ-10北立面图		
图号	CZ-10-01	修改版次	01
日期	2022.05	工程编号	

未盖技术出图章本图纸无效

A2=594X420

	姓 名	签 名
项目负责人		
专业负责人		
设 计		

注册（执业）章

预留章

出图章

审图章

竣工章

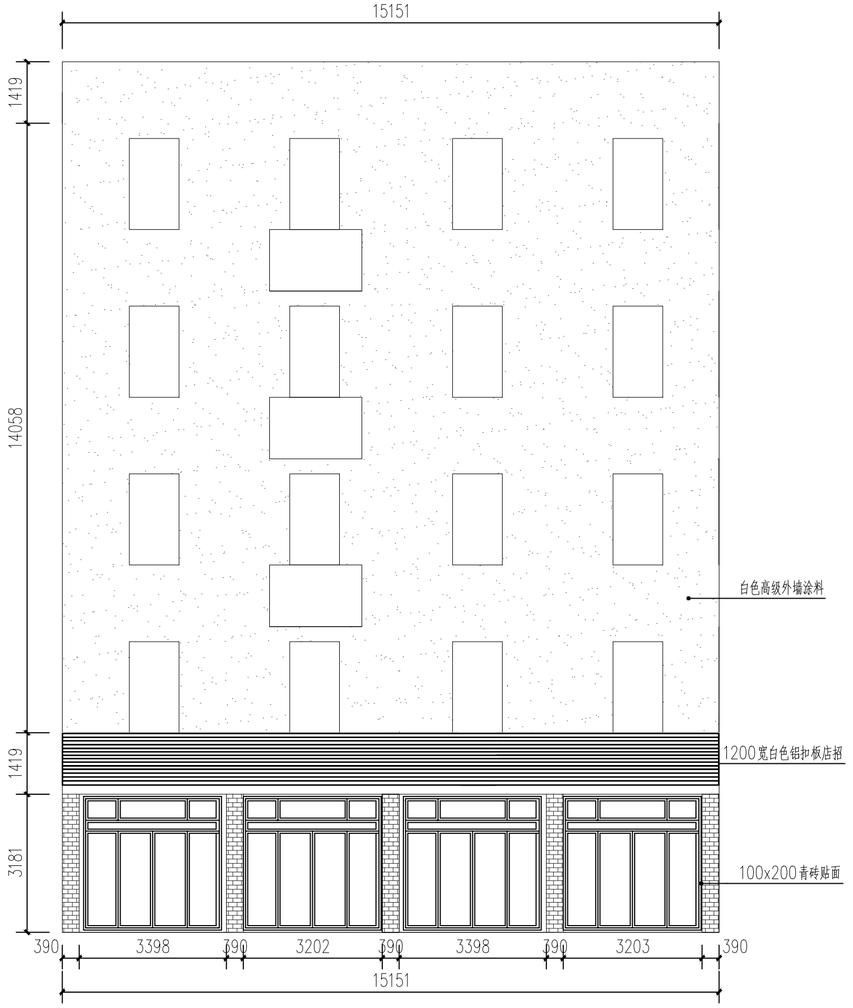

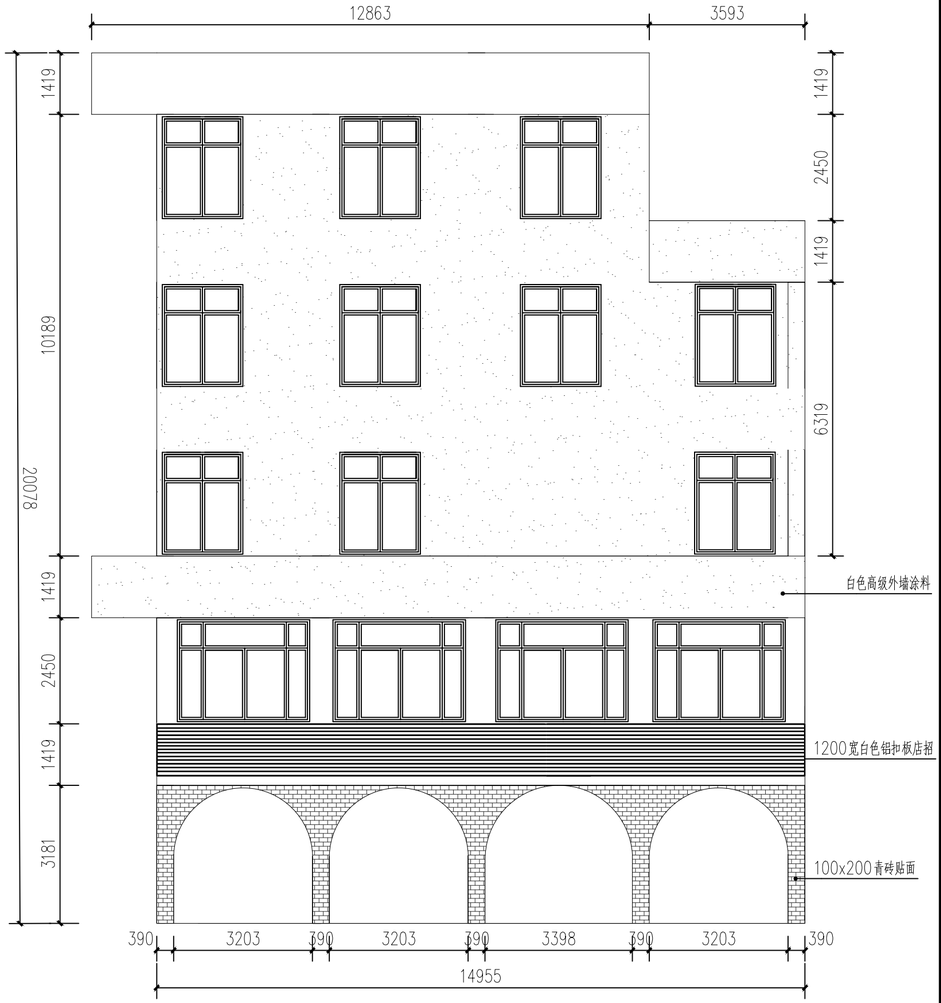

1 CZ－10东立面图
1:100

会签栏	类 别	签 名	企业公众号
	建 筑		
	结 构		
	给排水		
	电 气		
	暖 通		

备注栏

设计单位

浙江省著名商标

浙江勤业设计集团有限公司
ZHEJIANG QINYE DESIGN GROUP CO.，LTD
（原名：浙江勤业建筑设计有限公司）

建筑工程·城乡规划·风景园林·市政工程

电话/Tel：0571-82771234 82823511
地址/ADD：中国 杭州钱江世纪城三宏国际大厦11F

证书编号：A233003296 甲级

合作设计单位

建设单位

浙江步青旅游发展有限公司

工程名称

平阳县腾蛟镇乡村基础设施及环境整治(四期）工程

子项名称	立面改造	
类 别	实 名	签 名
审 定		
审 核		
项目负责		
专业负责		
校 对		
设 计		
制 图		

图纸名称	CZ-10东立面图		
图号	CZ-10-02	修改版次	01
日期	2022.05	工程编号	

未盖技术出图章本图纸无效

A2=594X420

	姓 名	签 名
项目负责人		
专业负责人		
设 计		

注册（执业）章

预留章

出图章

审图章

竣工章

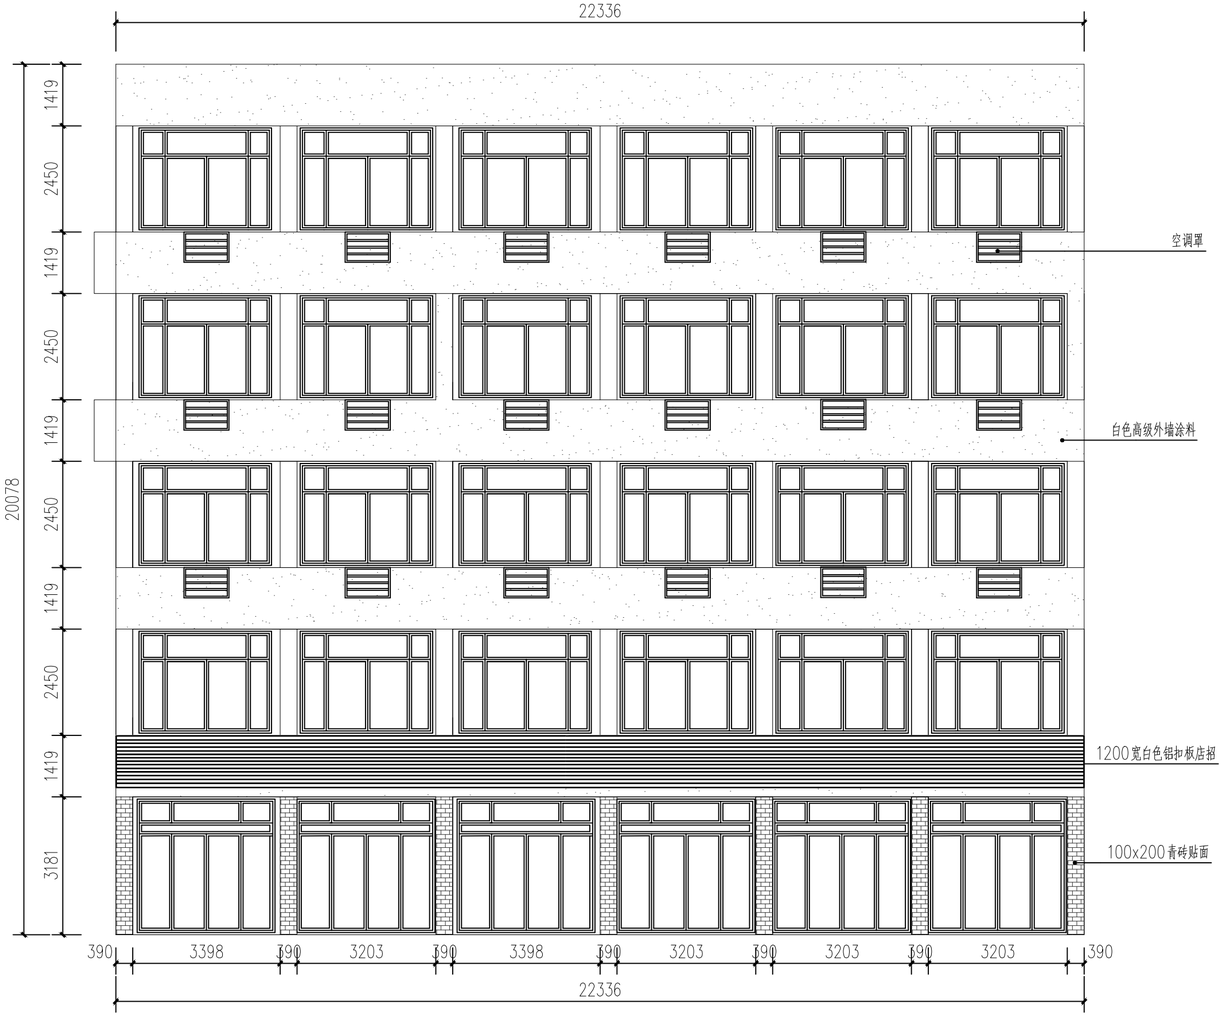

1 CZ－11 北立面图
1:100

会签栏	类 别	签 名	企业公众号
	建 筑		
	结 构		
	给排水		
	电 气		
	暖 通		

备 注 栏

设计单位

浙江省著名商标

浙江勤业设计集团有限公司

ZHEJIANG QINYE DESIGN GROUP CO.，LTD

（原名：浙江勤业建筑设计有限公司）

建筑工程·城乡规划·风景园林·市政工程

电话/Tel：0571-82771234　82823511

地址/ADD：中国 杭州钱江世纪城三宏国际大厦11F

证书编号：A233003296　甲级

合作设计单位

建设单位

浙江步青旅游发展有限公司

工程名称

平阳县腾蛟镇乡村基础设施及环境整治(四期）工程

子项名称	立面改造	
类 别	实 名	签 名
审 定		
审 核		
项目负责		
专业负责		
校 对		
设 计		
制 图		

图纸名称	CZ-11北立面图		
图号	CZ-11-01	修改版次	01
日期	2022.05	工程编号	

未盖技术出图章本图纸无效

A2=594X420

	姓 名	签 名
项目负责人		
专业负责人		
设 计		

注册（执业）章

预留章

出图章

审图章

竣工章

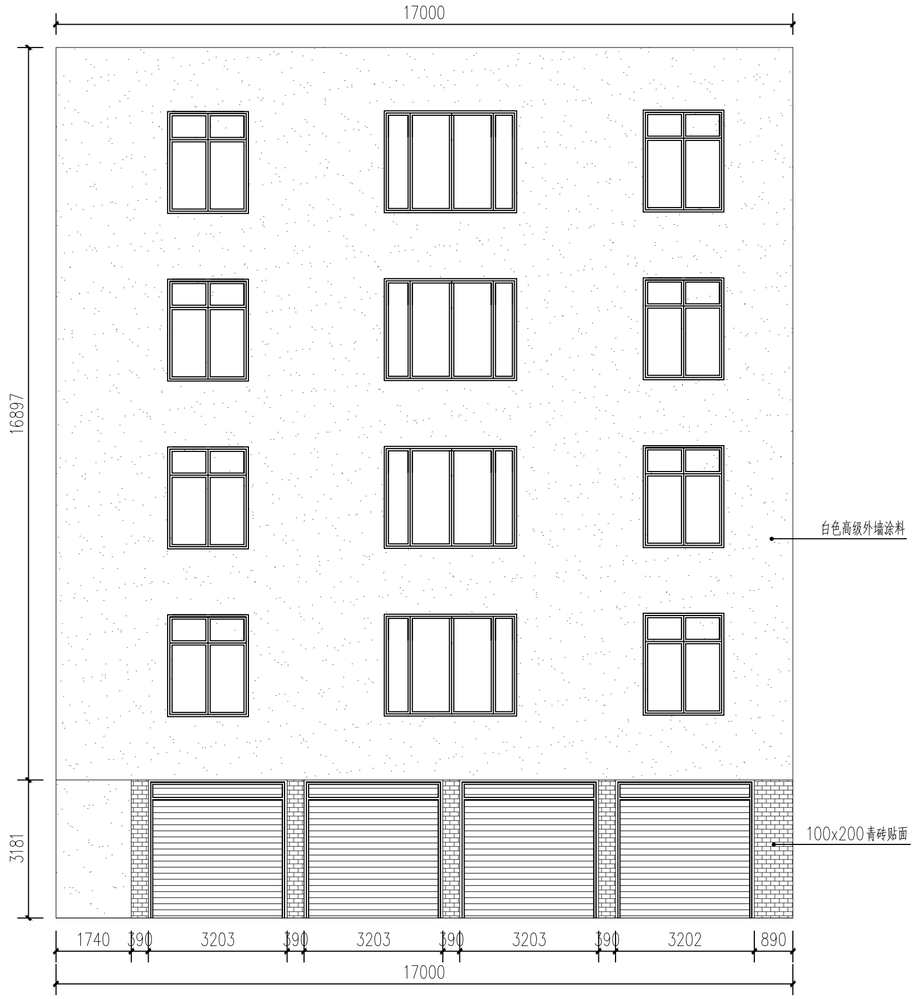

1 CZ—11东、西立面图
1:100

会签栏	类 别	签 名	企业公众号
	建 筑		
	结 构		
	给排水		
	电 气		
	暖 通		

备 注 栏

设计单位

浙江省著名商标

浙江勤业设计集团有限公司

ZHEJIANG QINYE DESIGN GROUP CO.，LTD

（原名：浙江勤业建筑设计有限公司）

建筑工程·城乡规划·风景园林·市政工程

电话/Tel：0571-82771234 82823511

地址/ADD：中国 杭州钱江世纪城三宏国际大厦11F

证书编号： A233003296 甲级

合作设计单位

建设单位

浙江步青旅游发展有限公司

工程名称

平阳县腾蛟镇乡村基础设施及环境整治(四期）工程

子项名称	立面改造	
类 别	实 名	签 名
审 定		
审 核		
项目负责		
专业负责		
校 对		
设 计		
制 图		

图纸名称	CZ-11东、西立面图		
图号	CZ-11-02	修改版次	01
日期	2022.05	工程编号	

未盖技术出图章本图纸无效

A2=594X420

	姓 名	签 名
项目负责人		
专业负责人		
设 计		

注册（执业）章

预留章

出图章

审图章

竣工章

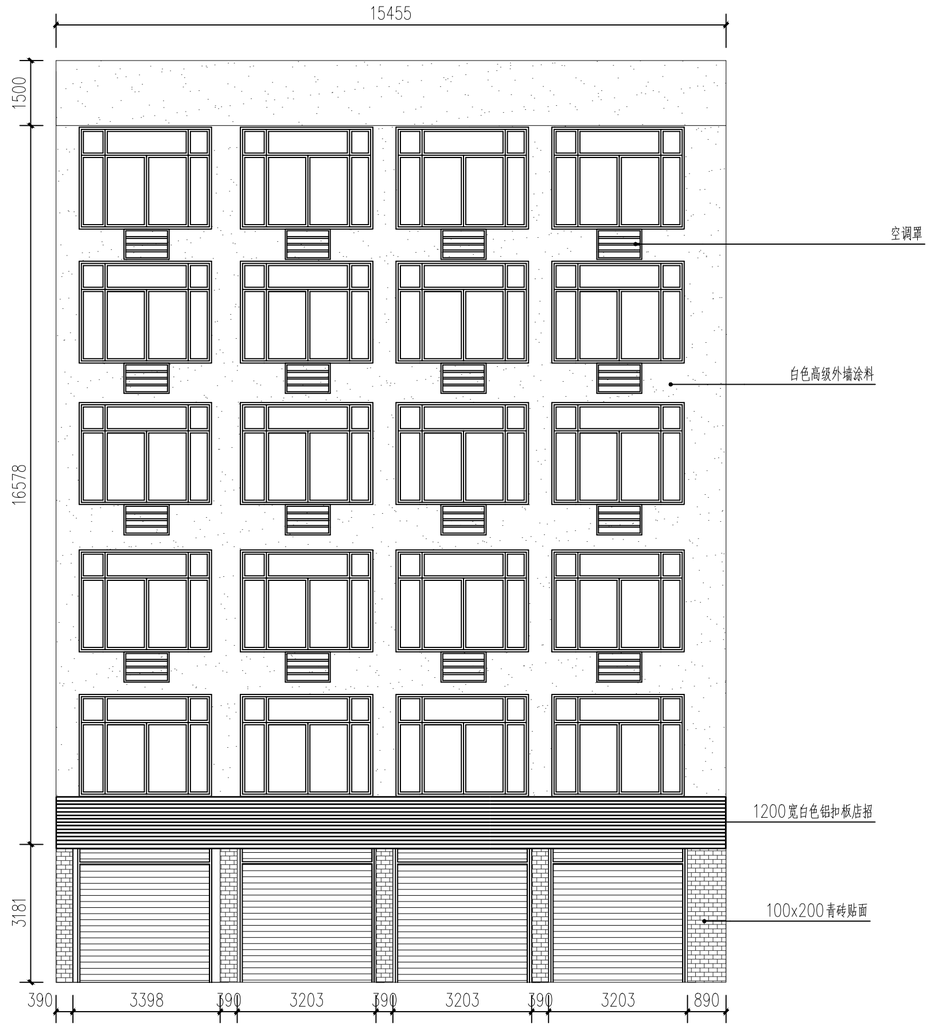

1 CZ－12 北立面图
1:100

会签栏	类 别	签 名	企业公众号
	建 筑		
	结 构		
	给排水		
	电 气		
	暖 通		

备 注 栏

设计单位

浙江省著名商标

浙江勤业设计集团有限公司
ZHEJIANG QINYE DESIGN GROUP CO.，LTD
（原名：浙江勤业建筑设计有限公司）

建筑工程·城乡规划·风景园林·市政工程

电话/Tel：0571-82771234 82823511
地址/ADD：中国 杭州钱江世纪城三宏国际大厦11F

证书编号： A233003296 甲级

合作设计单位

建设单位

浙江步青旅游发展有限公司

工程名称

平阳县腾蛟镇乡村基础设施及环境整治(四期）工程

子项名称	立面改造	
类 别	实 名	签 名
审 定		
审 核		
项目负责		
专业负责		
校 对		
设 计		
制 图		

图纸名称	CZ-12北立面图		
图号	CZ-12-02	修改版次	01
日期	2022.05	工程编号	

未盖技术出图章本图纸无效

A2=594X420

	姓 名	签 名
项目负责人		
专业负责人		
设 计		

注册（执业）章

预留章

出图章

审图章

竣工章

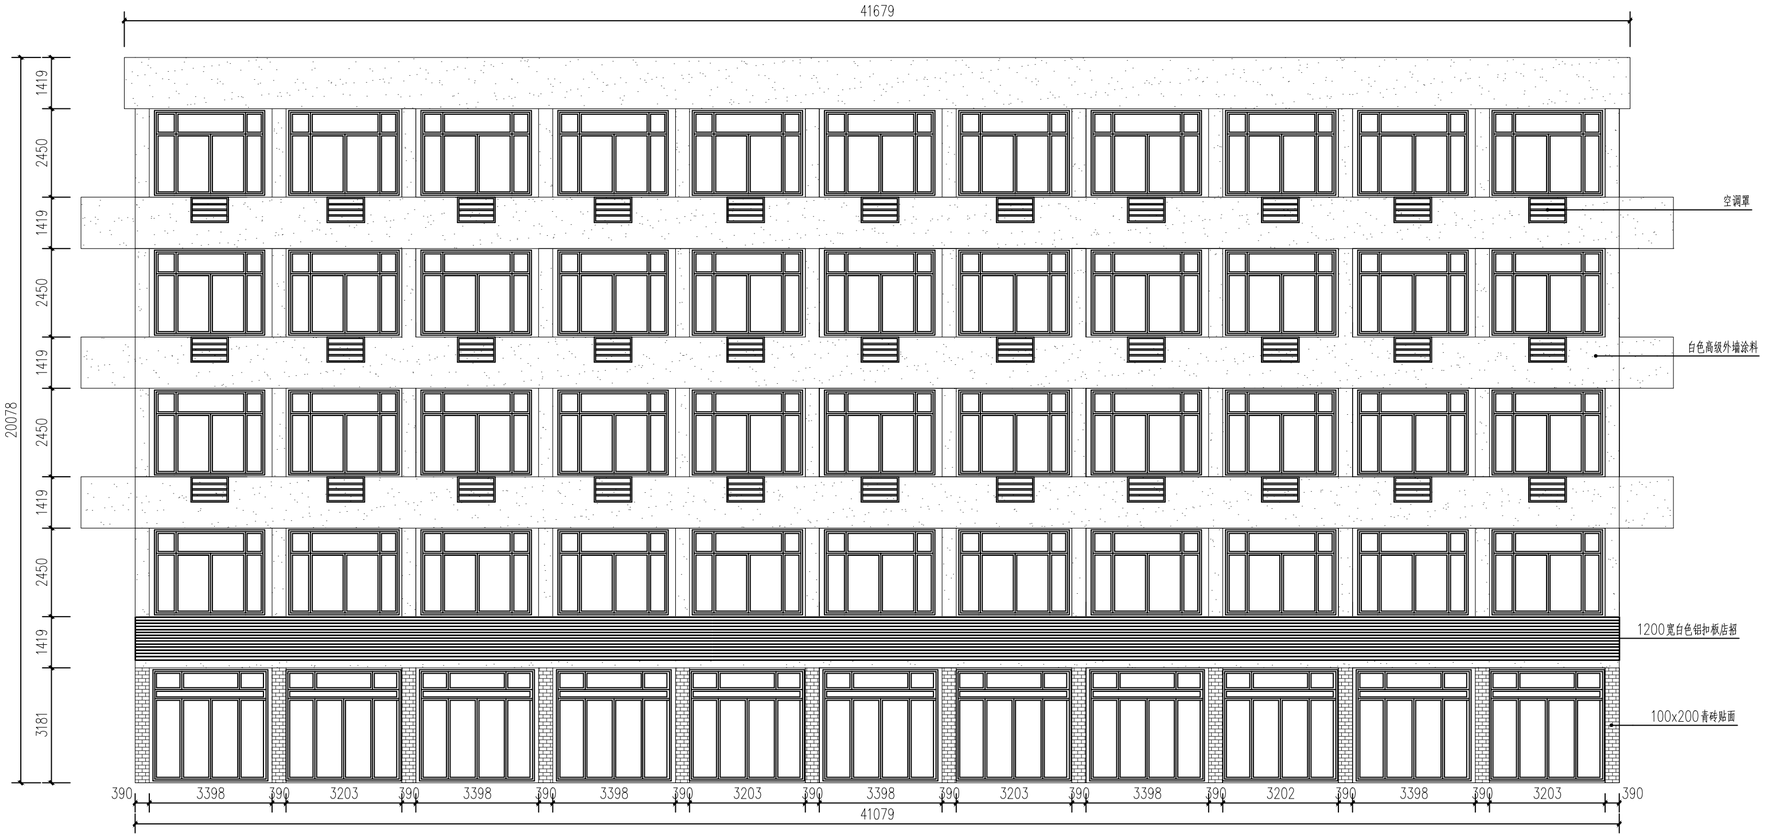

1 CZ-13北立面图
1:100

会签栏	类 别	签 名	企业公众号
	建 筑		
	结 构		
	给排水		
	电 气		
	暖 通		

备注栏

设计单位

浙江省著名商标

浙江勤业设计集团有限公司

ZHEJIANG QINYE DESIGN GROUP CO., LTD

（原名：浙江勤业建筑设计有限公司）

建筑工程·城乡规划·风景园林·市政工程

电话/Tel：0571-82771234 82823511

地址/ADD：中国 杭州钱江世纪城三宏国际大厦11F

证书编号：A233003296 甲级

合作设计单位

建设单位

浙江步青旅游发展有限公司

工程名称

平阳县腾蛟镇乡村基础设施及环境整治(四期）工程

子项名称	立面改造	
类 别	实 名	签 名
审 定		
审 核		
项目负责		
专业负责		
校 对		
设 计		
制 图		

图纸名称	CZ-13北立面图		
图号	CZ-13-01	修改版次	01
日期	2022.05	工程编号	

未盖技术出图章本图纸无效

A2=594X420

	姓 名	签 名
项目负责人		
专业负责人		
设 计		

注册（执业）章

预留章

出图章

审图章

竣工章

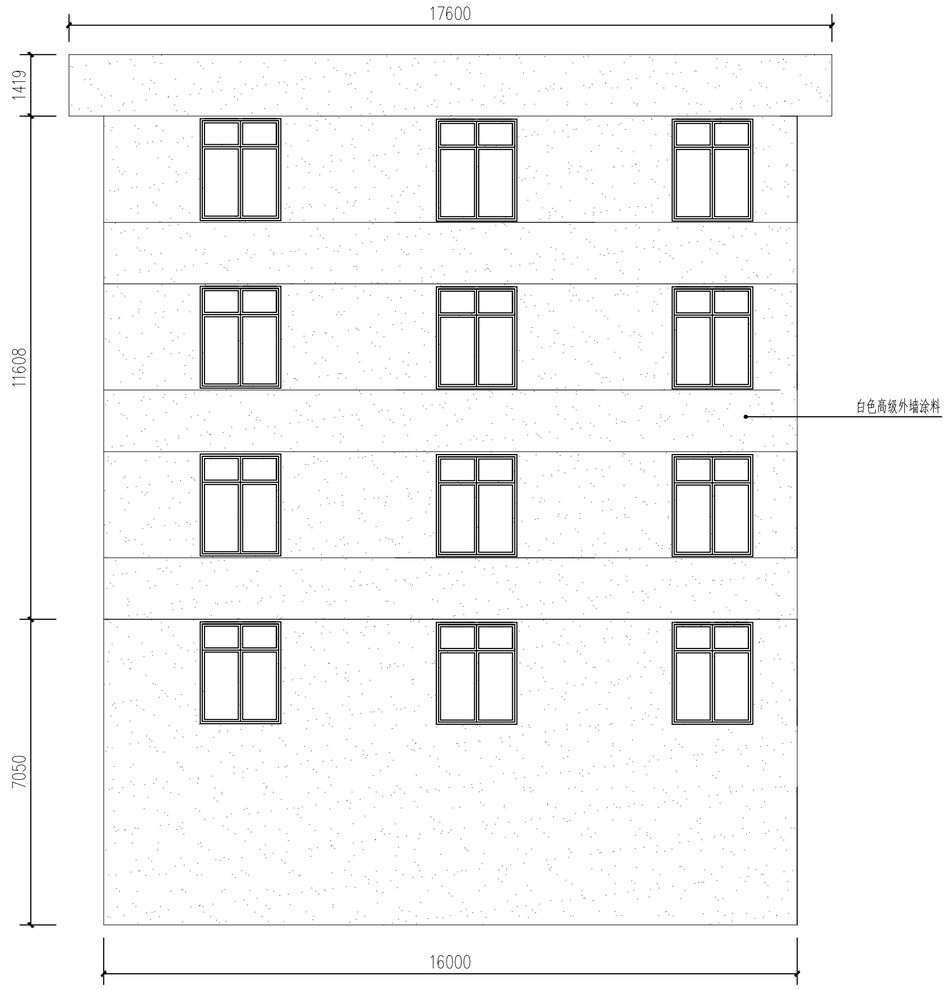

1 CZ－13东立面图
1:100

会签栏	类 别	签 名	企业公众号
	建 筑		
	结 构		
	给排水		
	电 气		
	暖 通		

备 注 栏

设计单位

浙江省著名商标

浙江勤业设计集团有限公司
ZHEJIANG QINYE DESIGN GROUP CO.，LTD
（原名：浙江勤业建筑设计有限公司）

建筑工程·城乡规划·风景园林·市政工程

电话/Tel：0571-82771234 82823511
地址/ADD：中国 杭州钱江世纪城三宏国际大厦11F

证书编号：A233003296 甲级

合作设计单位

建设单位

浙江步青旅游发展有限公司

工程名称

平阳县腾蛟镇乡村基础设施及环境整治(四期）工程

子项名称	立面改造	
类 别	实 名	签 名
审 定		
审 核		
项目负责		
专业负责		
校 对		
设 计		
制 图		

图纸名称	CZ-13西立面图		
图号	CZ-13-02	修改版次	01
日期	2022.05	工程编号	

未盖技术出图章本图纸无效

A2=594X420

	姓 名	签 名
项目负责人		
专业负责人		
设 计		

注册（执业）章

预留章

出图章

审图章

竣工章

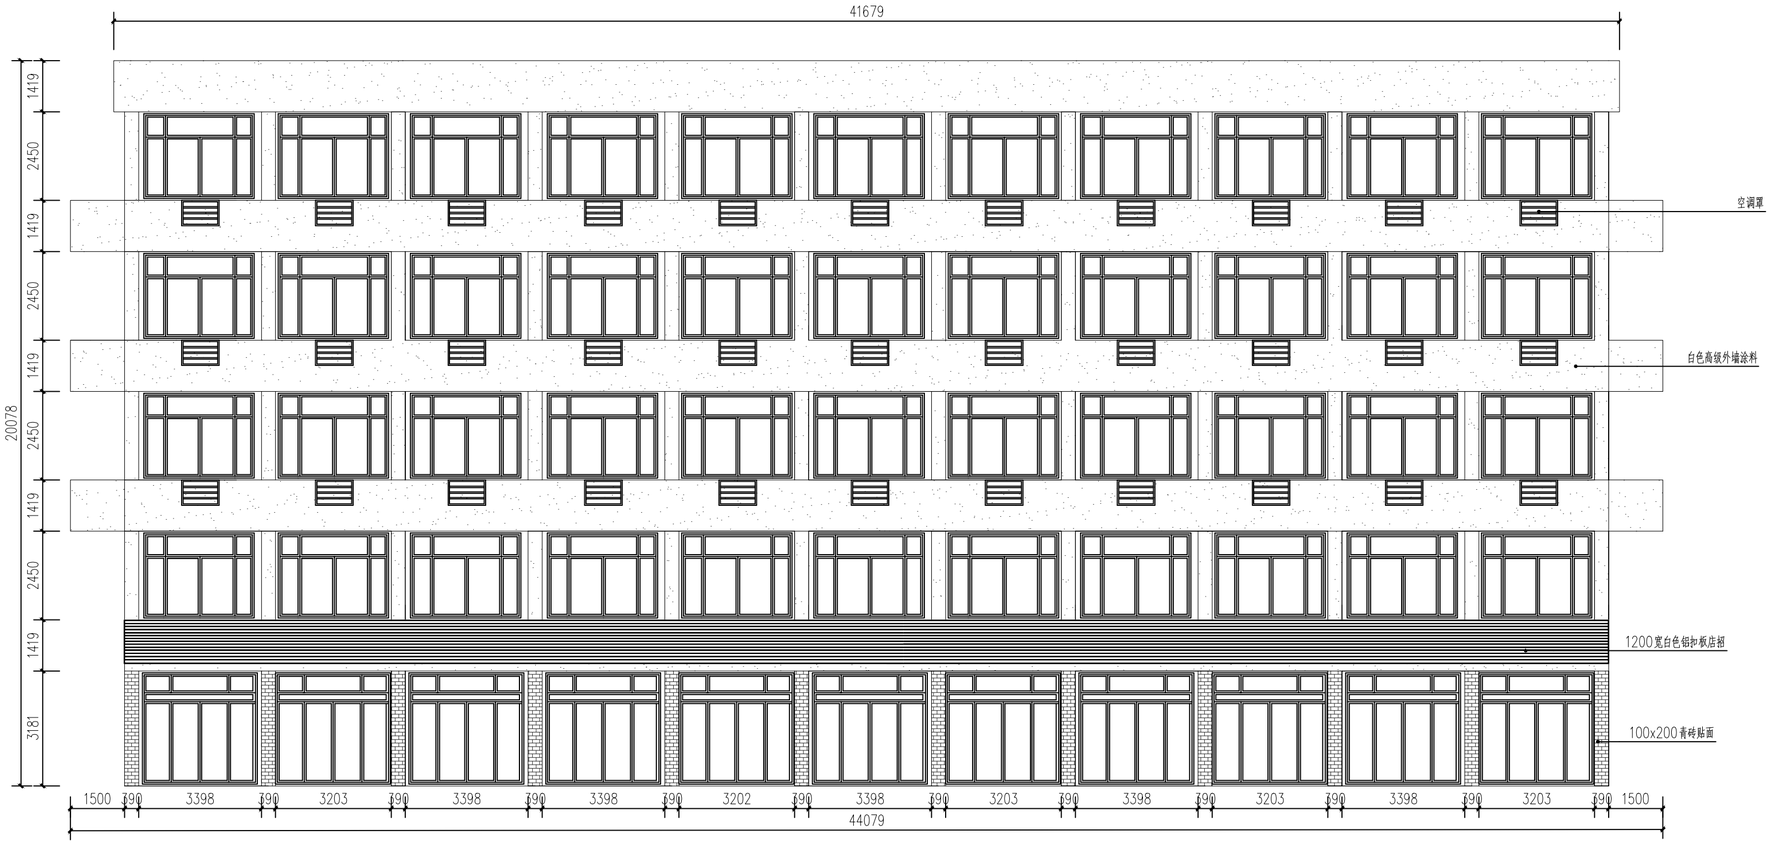

1 CZ－14北立面图
1:100

会签栏	类 别	签 名	企业公众号
	建 筑		
	结 构		
	给排水		
	电 气		
	暖 通		

备 注 栏

设计单位

浙江省著名商标

浙江勤业设计集团有限公司
ZHEJIANG QINYE DESIGN GROUP CO.，LTD
（原名：浙江勤业建筑设计有限公司）

建筑工程·城乡规划·风景园林·市政工程

电话/Tel：0571-82771234 82823511
地址/ADD：中国 杭州钱江世纪城三宏国际大厦11F

证书编号： A233003296 甲级

合作设计单位

建设单位

浙江步青旅游发展有限公司

工程名称

平阳县腾蛟镇乡村基础设施及环境整治(四期）工程

子项名称	立面改造	
类 别	实 名	签 名
审 定		
审 核		
项目负责		
专业负责		
校 对		
设 计		
制 图		

图纸名称	CZ-14北立面图		
图号	CZ-14-01	修改版次	01
日期	2022.05	工程编号	

未盖技术出图章本图纸无效

A2=594X420

	姓 名	签 名
项目负责人		
专业负责人		
设 计		

注册（执业）章

预留章

出图章

审图章

竣工章

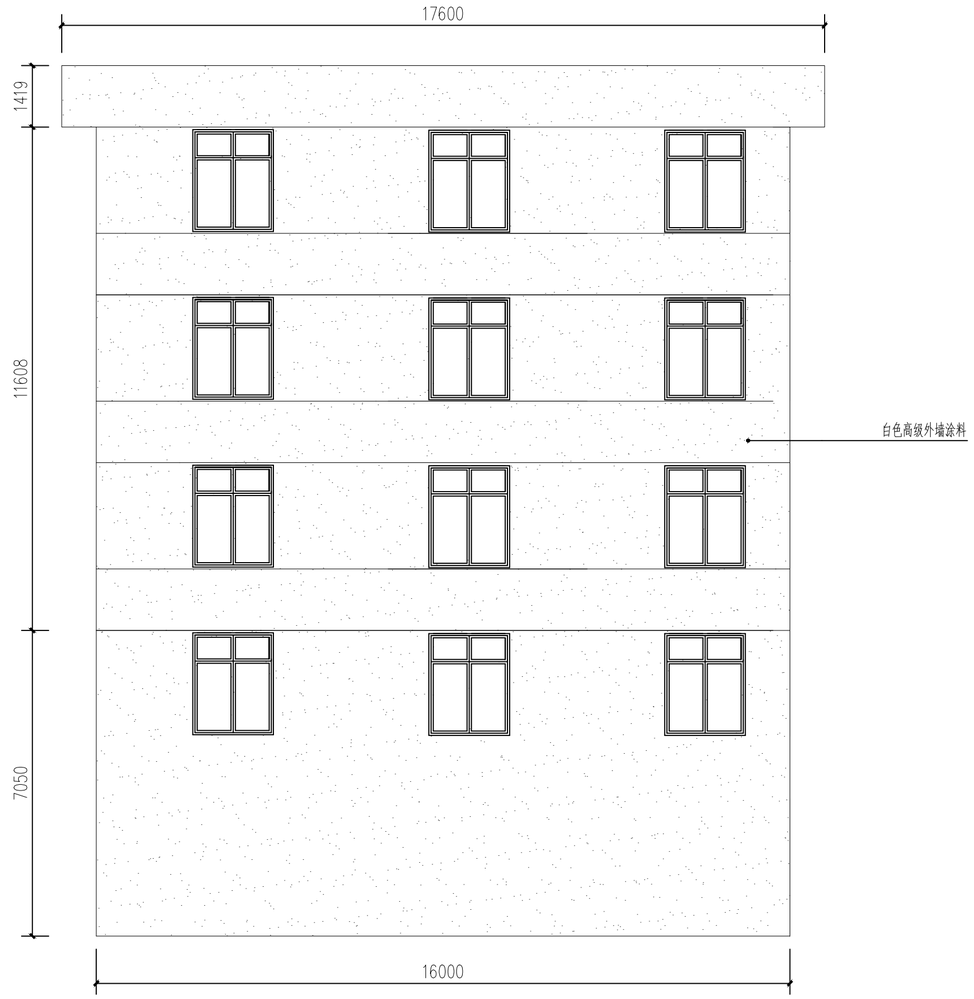

1 CZ—14东、西立面图
1:100

会签栏	类 别	签 名	企业公众号
	建 筑		
	结 构		
	给排水		
	电 气		
	暖 通		

备 注 栏

设计单位

浙江省著名商标

浙江勤业设计集团有限公司
ZHEJIANG QINYE DESIGN GROUP CO.，LTD
（原名：浙江勤业建筑设计有限公司）

建筑工程·城乡规划·风景园林·市政工程

电话/Tel：0571-82771234 82823511
地址/ADD：中国 杭州钱江世纪城三宏国际大厦11F

证书编号：A233003296 甲级

合作设计单位

建设单位

浙江步青旅游发展有限公司

工程名称

平阳县腾蛟镇乡村基础设施及环境整治(四期）工程

子项名称	立面改造	
类 别	实 名	签 名
审 定		
审 核		
项目负责		
专业负责		
校 对		
设 计		
制 图		

图纸名称	CZ-14东、西立面图		
图号	CZ-14-02	修改版次	01
日期	2022.05	工程编号	

未盖技术出图章本图纸无效

A2=594X420

	姓 名	签 名
项目负责人		
专业负责人		
设 计		

注册（执业）章

预留章

出图章

审图章

竣工章

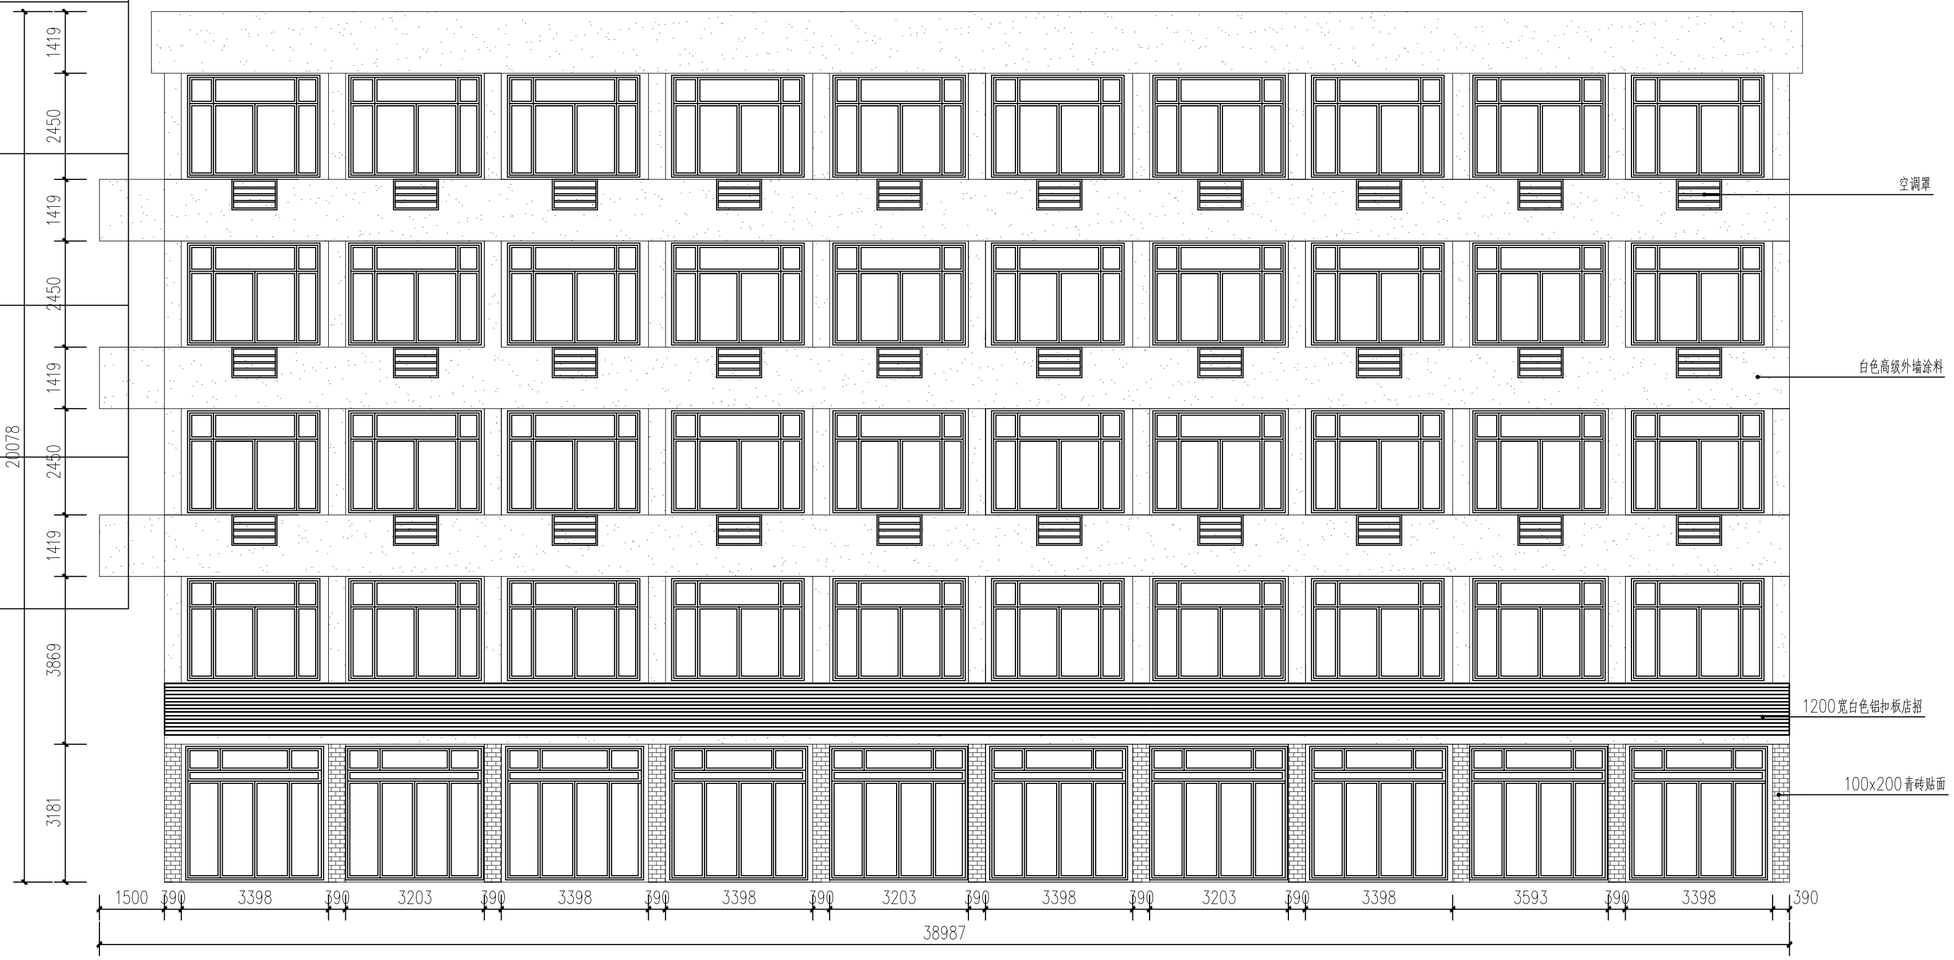

1 CZ-15北立面图
1:100

会签栏	类 别	签 名	企业公众号
	建 筑		
	结 构		
	给排水		
	电 气		
	暖 通		

备 注 栏

设计单位

浙江省著名商标

浙江勤业设计集团有限公司

ZHEJIANG QINYE DESIGN GROUP CO., LTD

（原名：浙江勤业建筑设计有限公司）

建筑工程·城乡规划·风景园林·市政工程

电话/Tel：0571-82771234 82823511

地址/ADD：中国 杭州钱江世纪城三宏国际大厦11F

证书编号：A233003296 甲级

合作设计单位

建设单位

浙江步青旅游发展有限公司

工程名称

平阳县腾蛟镇乡村基础设施及环境整治(四期）工程

子项名称	立面改造	
类 别	实 名	签 名
审 定		
审 核		
项目负责		
专业负责		
校 对		
设 计		
制 图		

图纸名称	CZ-15北立面图		
图号	CZ-15-01	修改版次	01
日期	2022.05	工程编号	

未盖技术出图章本图纸无效

A2=594X420

	姓 名	签 名
项目负责人		
专业负责人		
设 计		

注册（执业）章

预留章

出图章

审图章

竣工章

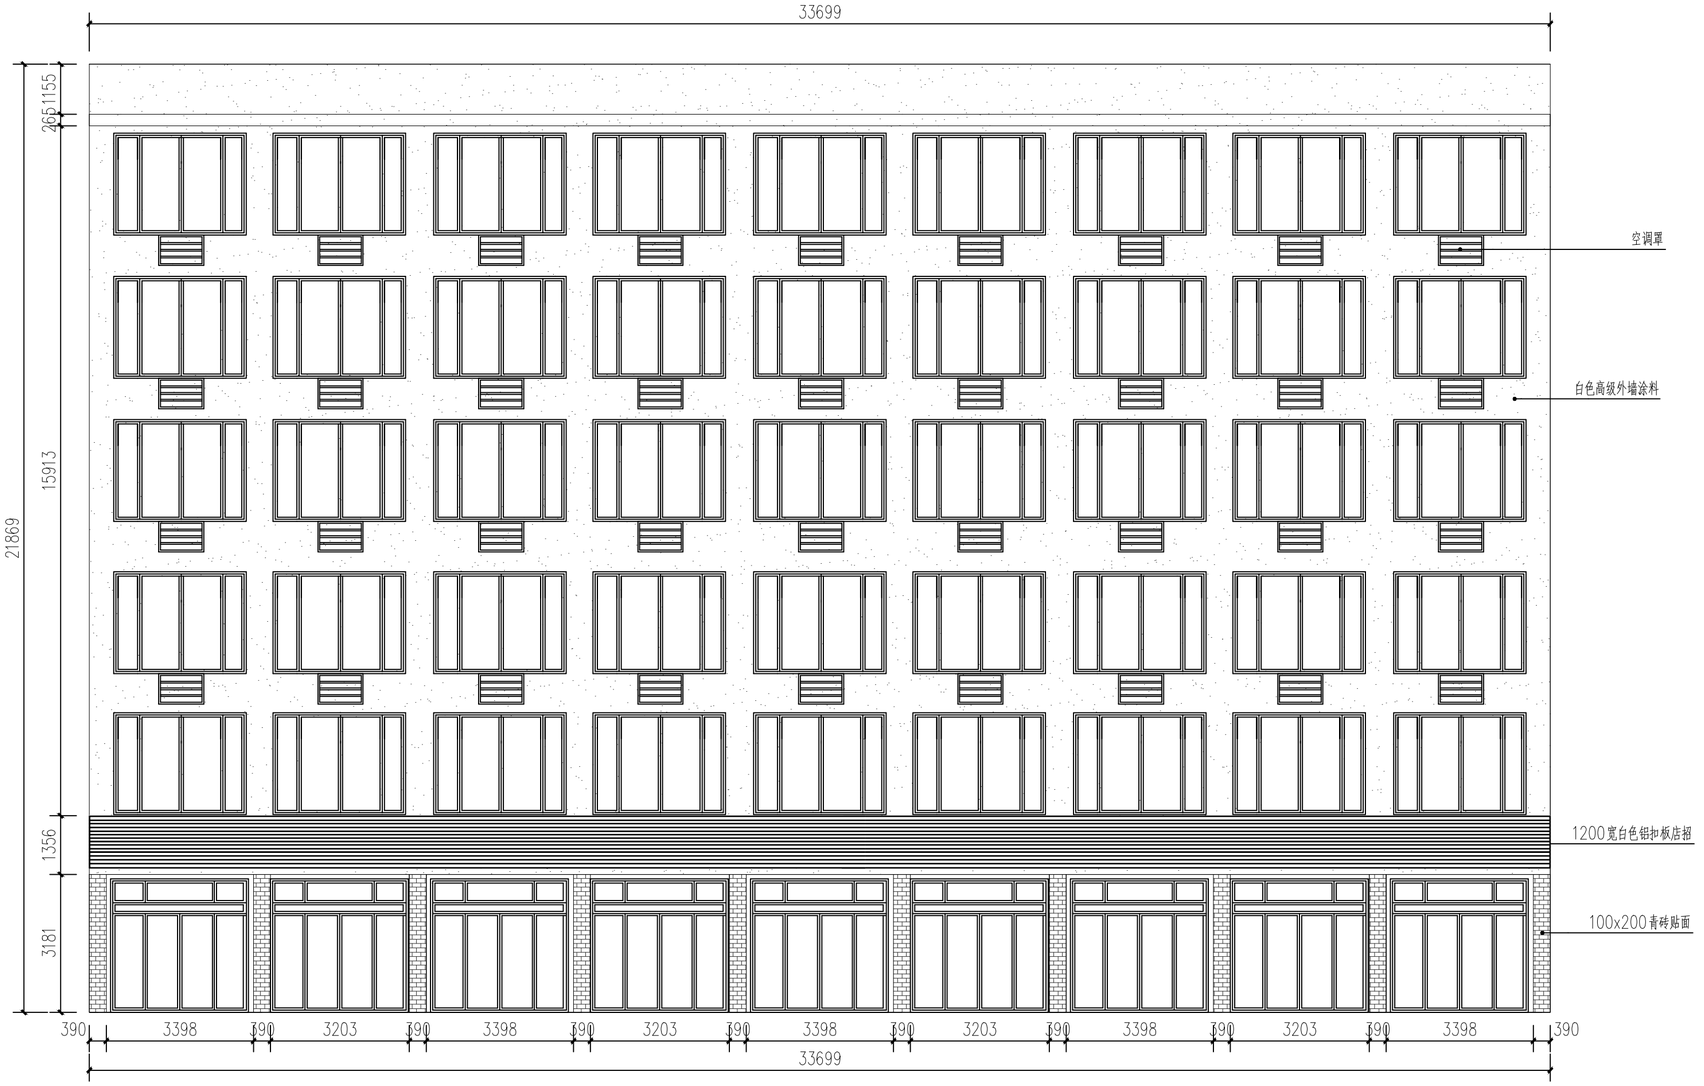

1 CZ－16 北立面图
1:100

会签栏	类 别	签 名	企业公众号
	建 筑		
	结 构		
	给排水		
	电 气		
	暖 通		

备 注 栏

设计单位

浙江省著名商标

浙江勤业设计集团有限公司
ZHEJIANG QINYE DESIGN GROUP CO.，LTD
（原名：浙江勤业建筑设计有限公司）

建筑工程·城乡规划·风景园林·市政工程

电话/Tel：0571-82771234 82823511
地址/ADD：中国 杭州钱江世纪城三宏国际大厦11F

证书编号： A233003296 甲级

合作设计单位

建设单位

浙江步青旅游发展有限公司

工程名称

平阳县腾蛟镇乡村基础设施及环境整治(四期）工程

子项名称	立面改造	
类 别	实 名	签 名
审 定		
审 核		
项目负责		
专业负责		
校 对		
设 计		
制 图		

图纸名称	CZ-16北立面图		
图号	CZ-16-01	修改版次	01
日期	2022.05	工程编号	

未盖技术出图章本图纸无效

A2=594X420

	姓 名	签 名
项目负责人		
专业负责人		
设 计		

注册（执业）章

预留章

出图章

审图章

竣工章

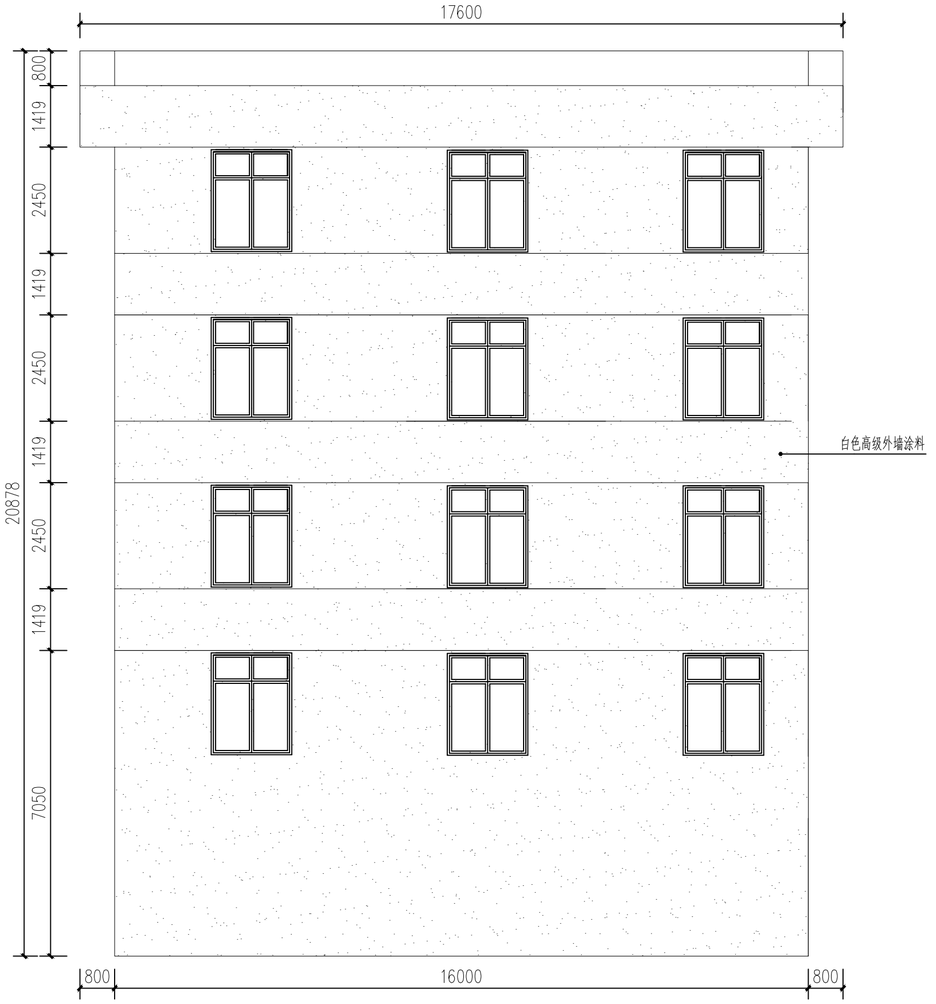

1 CZ－16 东立面图
1:100

会签栏	类 别	签 名	企业公众号
	建 筑		
	结 构		
	给排水		
	电 气		
	暖 通		

备 注 栏

设计单位

浙江省著名商标

浙江勤业设计集团有限公司

ZHEJIANG QINYE DESIGN GROUP CO.，LTD

（原名：浙江勤业建筑设计有限公司）

建筑工程·城乡规划·风景园林·市政工程

电话/Tel：0571-82771234 8823511

地址/ADD：中国 杭州钱江世纪城三宏国际大厦11F

证书编号： A233003296 甲级

合作设计单位

建设单位

浙江步青旅游发展有限公司

工程名称

平阳县腾蛟镇乡村基础设施及环境整治(四期）工程

子项名称	立面改造	
类 别	实 名	签 名
审 定		
审 核		
项目负责		
专业负责		
校 对		
设 计		
制 图		

图纸名称	CZ-16西立面图		
图号	CZ-16-02	修改版次	01
日期	2022.05	工程编号	

未盖技术出图章本图纸无效

A2=594X420

	姓 名	签 名
项目负责人		
专业负责人		
设 计		

注册（执业）章

预留章

出图章

审图章

竣工章

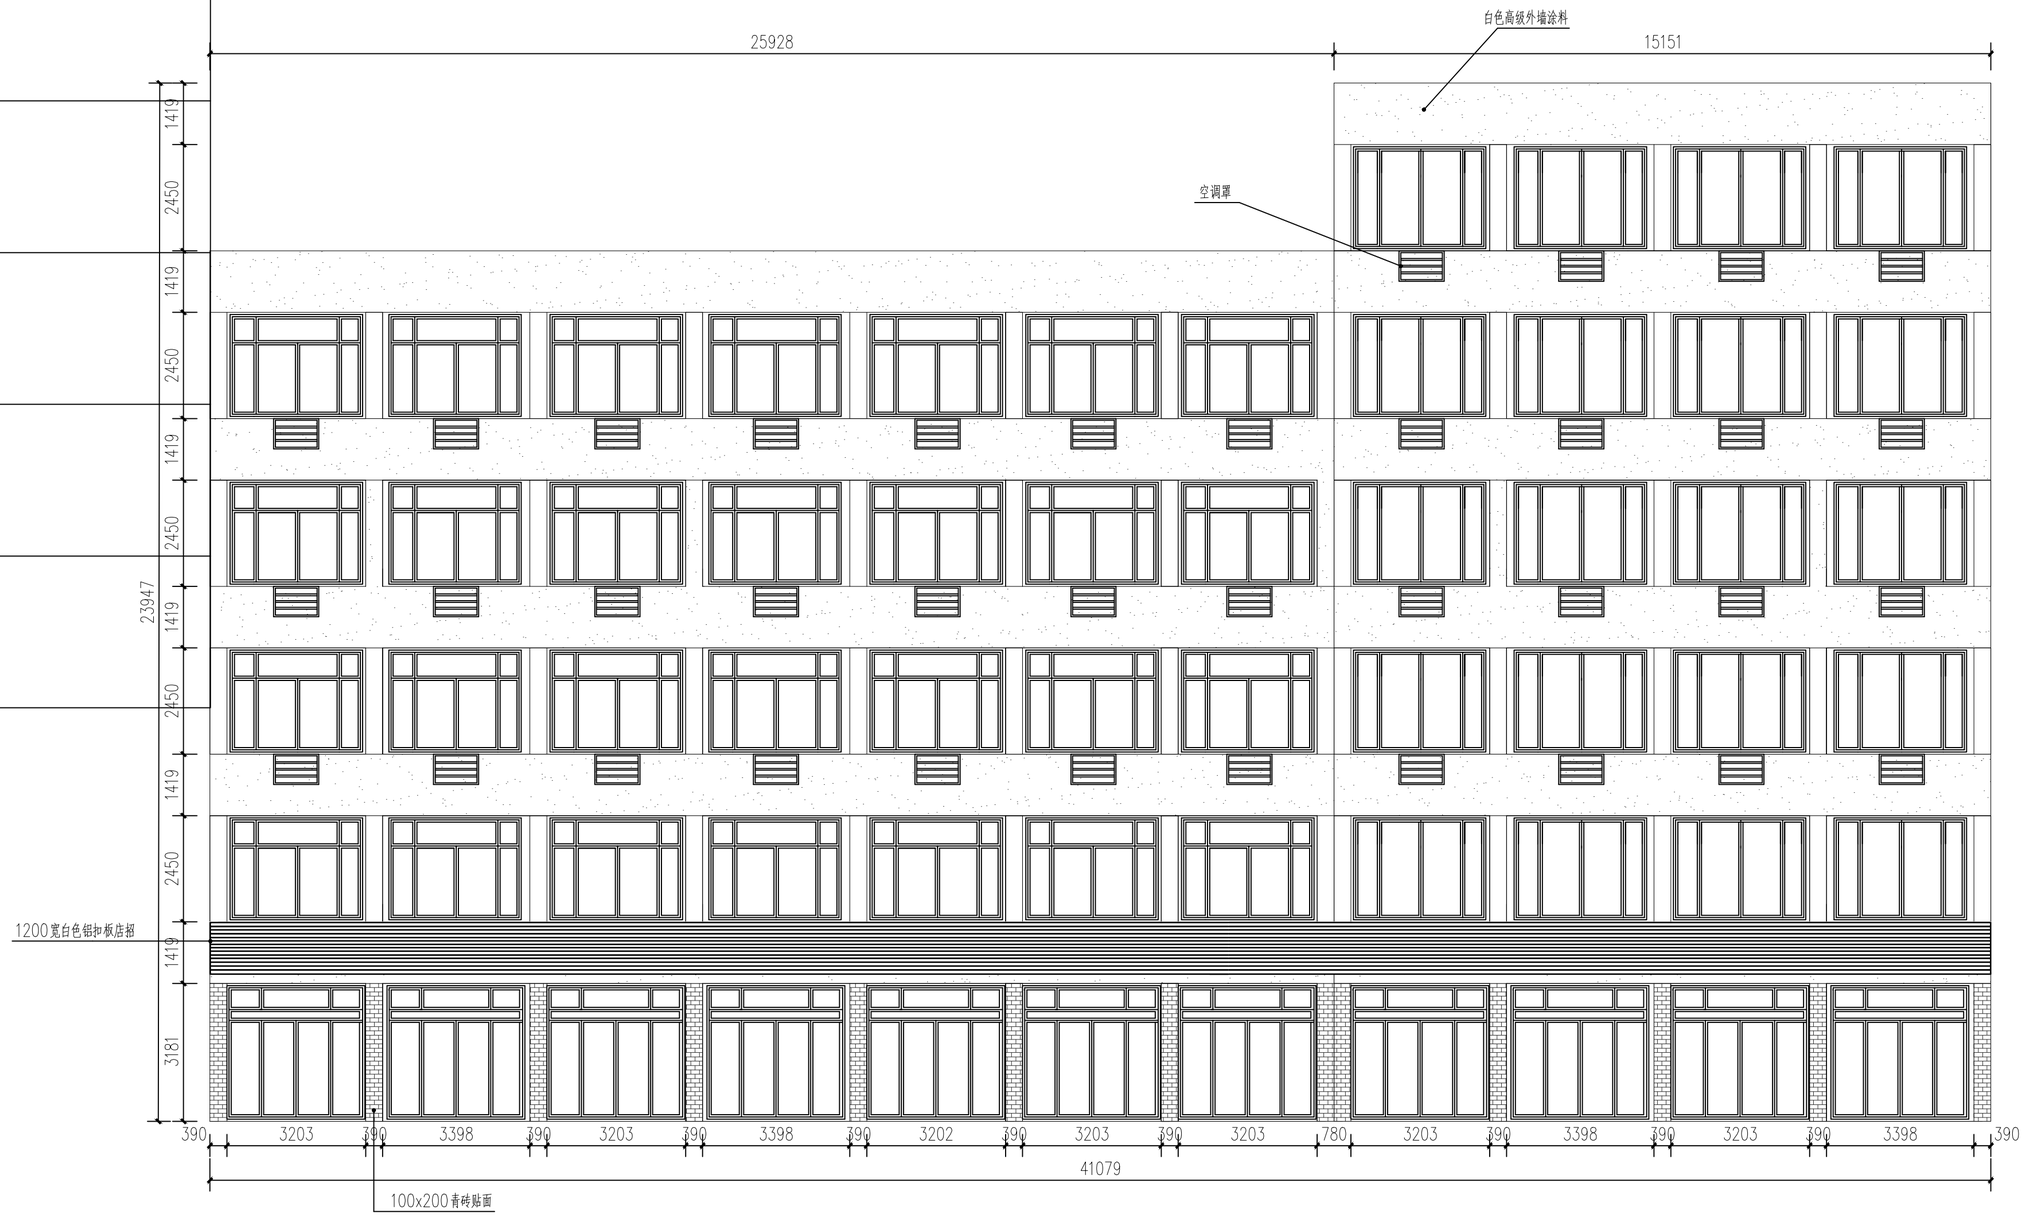

1 CZ-17南立面图
1:100

会签栏	类 别	签 名	企业公众号
	建 筑		
	结 构		
	给排水		
	电 气		
	暖 通		

备 注 栏

设计单位

浙江省著名商标

浙江勤业设计集团有限公司
ZHEJIANG QINYE DESIGN GROUP CO., LTD
（原名：浙江勤业建筑设计有限公司）

建筑工程·城乡规划·风景园林·市政工程

电话/Tel：0571-82771234 82823511
地址/ADD：中国 杭州钱江世纪城三宏国际大厦11F

证书编号： A233003296 甲级

合作设计单位

建设单位

浙江步青旅游发展有限公司

工程名称

平阳县腾蛟镇乡村基础设施及环境整治(四期）工程

子项名称	立面改造	
类 别	实 名	签 名
审 定		
审 核		
项目负责		
专业负责		
校 对		
设 计		
制 图		

图纸名称	CZ-17南立面图		
图号	CZ-17-01	修改版次	01
日期	2022.05	工程编号	

未盖技术出图章本图纸无效

A2=594X420

	姓 名	签 名
项目负责人		
专业负责人		
设 计		

注册（执业）章

预留章

出图章

审图章

竣工章

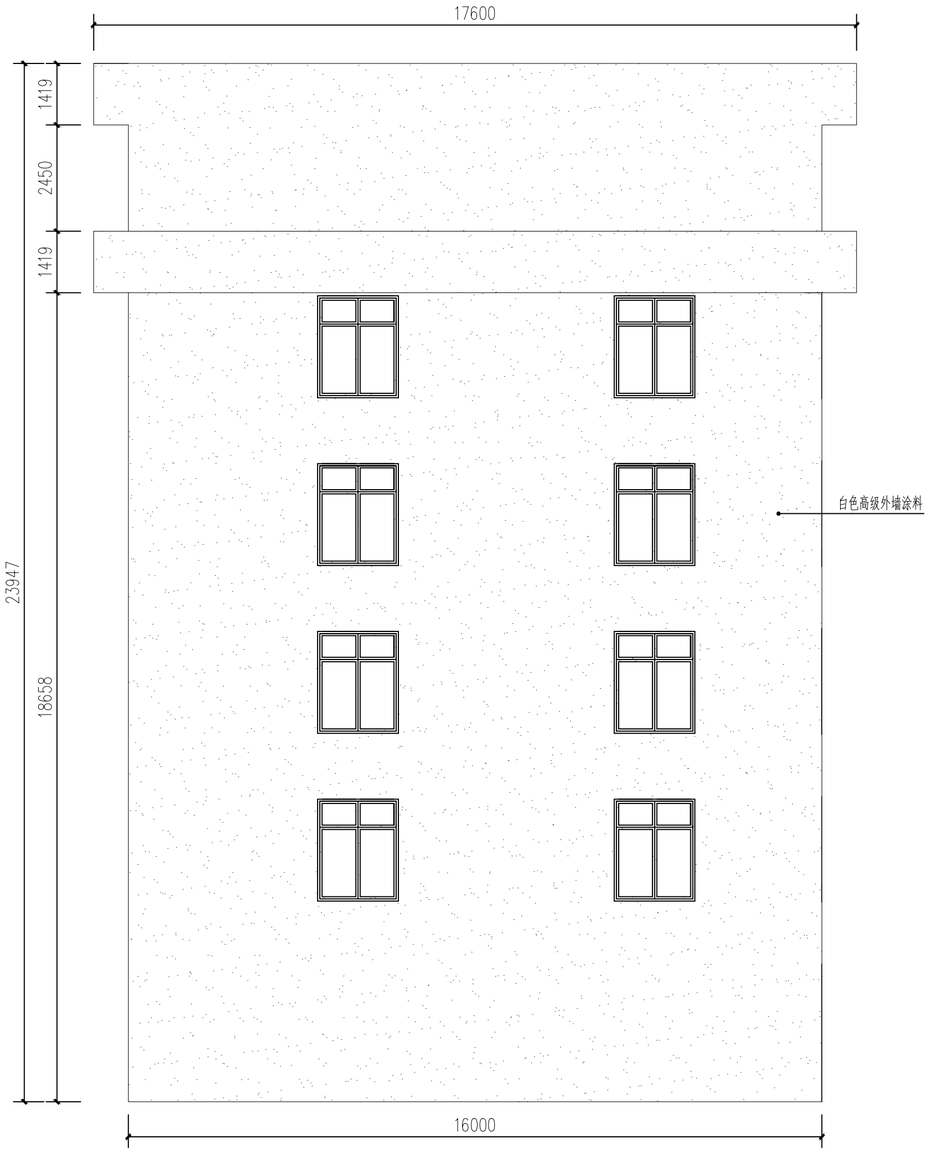

1 CZ－17 东立面图
1:100

会签栏	类 别	签 名	企业公众号
	建 筑		
	结 构		
	给排水		
	电 气		
	暖 通		

备 注 栏

设计单位

浙江省著名商标

浙江勤业设计集团有限公司

ZHEJIANG QINYE DESIGN GROUP CO.，LTD

（原名：浙江勤业建筑设计有限公司）

建筑工程·城乡规划·风景园林·市政工程

电话/Tel：0571-82771234 82823511

地址/ADD：中国 杭州钱江世纪城三宏国际大厦11F

证书编号： A233003296 甲级

合作设计单位

建设单位

浙江步青旅游发展有限公司

工程名称

平阳县腾蛟镇乡村基础设施及环境整治(四期）工程

子项名称	立面改造	
类 别	实 名	签 名
审 定		
审 核		
项目负责		
专业负责		
校 对		
设 计		
制 图		

图纸名称	CZ-17东立面图		
图号	CZ-17-02	修改版次	01
日期	2022.05	工程编号	

未盖技术出图章本图纸无效

A2=594X420

	姓 名	签 名
项目负责人		
专业负责人		
设 计		

注册（执业）章

预留章

出图章

审图章

竣工章

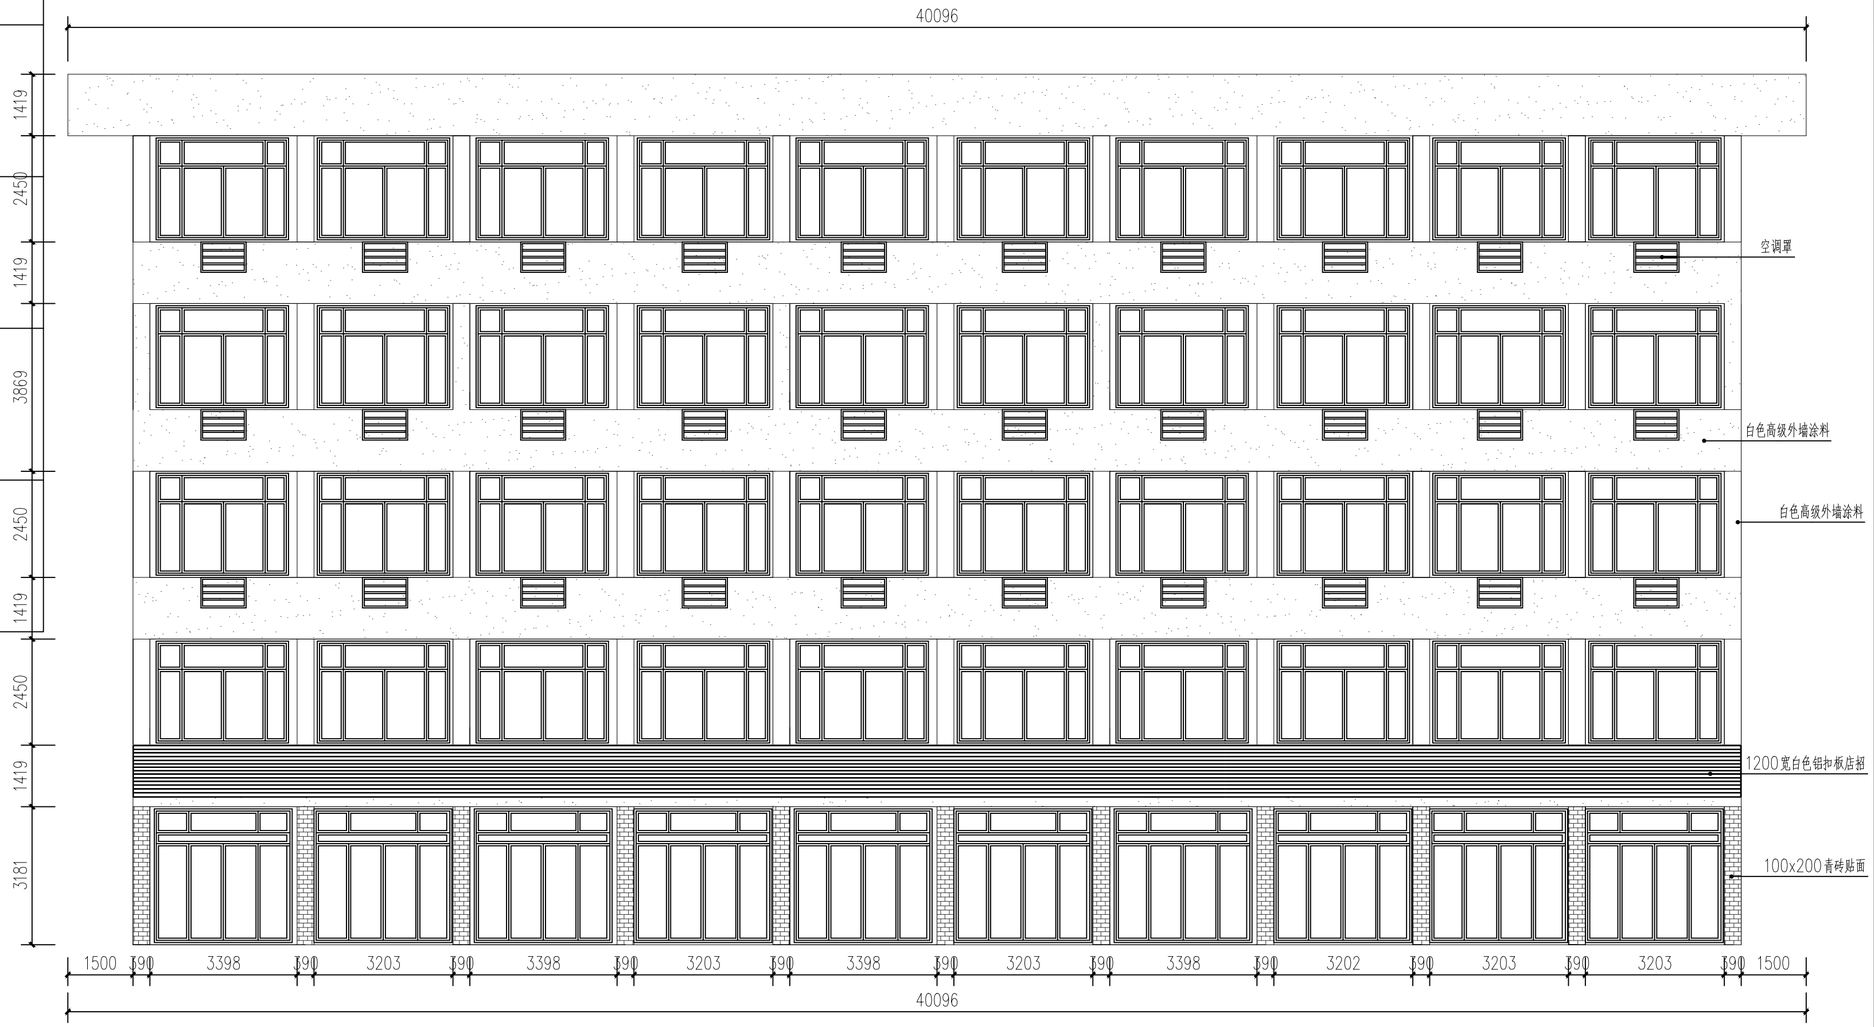

1 CZ－18南立面图
1:100

会签栏	类 别	签 名	企业公众号
	建 筑		
	结 构		
	给排水		
	电 气		
	暖 通		

备注栏

设计单位

浙江省著名商标

浙江勤业设计集团有限公司
ZHEJIANG QINYE DESIGN GROUP CO.，LTD
（原名：浙江勤业建筑设计有限公司）

建筑工程·城乡规划·风景园林·市政工程

电话/Tel：0571-82771234 82823511
地址/ADD：中国 杭州钱江世纪城三宏国际大厦11F

证书编号： A233003296 甲级

合作设计单位

建设单位

浙江步青旅游发展有限公司

工程名称

平阳县腾蛟镇乡村基础设施及环境整治(四期）工程

子项名称	立面改造	
类 别	实 名	签 名
审 定		
审 核		
项目负责		
专业负责		
校 对		
设 计		
制 图		

图纸名称	CZ-18南立面图		
图号	CZ-18-01	修改版次	01
日期	2022.05	工程编号	

未盖技术出图章本图纸无效

A2=594X420

	姓 名	签 名
项目负责人		
专业负责人		
设 计		

注册（执业）章

预留章

出图章

审图章

竣工章

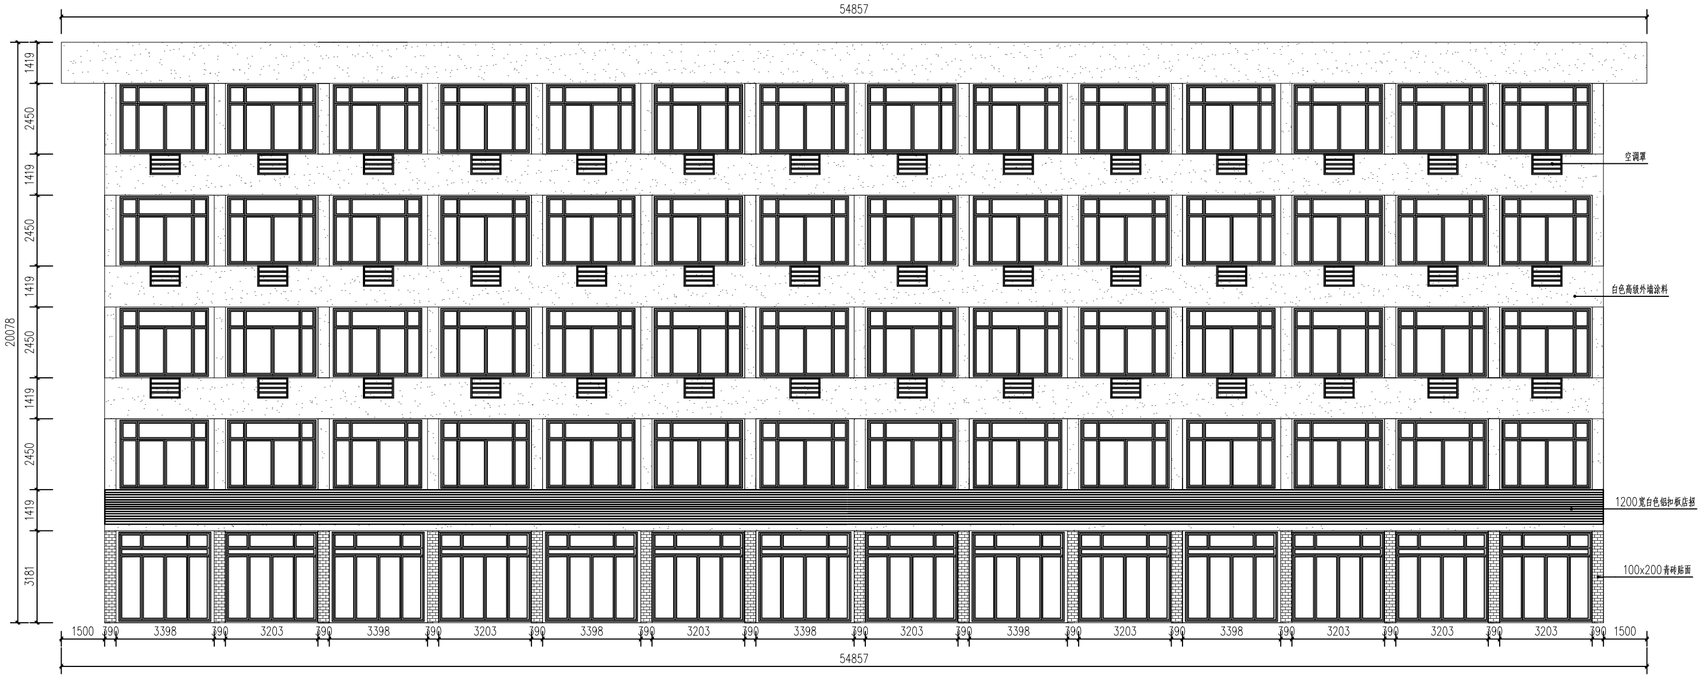

1 CZ-19南立面图
1:100

会签栏	类 别	签 名	企业公众号
	建 筑		
	结 构		
	给排水		
	电 气		
	暖 通		

备注栏

设计单位

浙江省著名商标

浙江勤业设计集团有限公司
ZHEJIANG QINYE DESIGN GROUP CO., LTD
（原名：浙江勤业建筑设计有限公司）

建筑工程·城乡规划·风景园林·市政工程

电话/Tel：0571-82771234 82823511
地址/ADD：中国 杭州钱江世纪城三宏国际大厦11F

证书编号：A233003296 甲级

合作设计单位

建设单位

浙江步青旅游发展有限公司

工程名称

平阳县腾蛟镇乡村基础设施及环境整治(四期）工程

子项名称	立面改造	
类 别	实 名	签 名
审 定		
审 核		
项目负责		
专业负责		
校 对		
设 计		
制 图		

图纸名称	CZ-19南立面图		
图号	CZ-19-01	修改版次	01
日期	2022.05	工程编号	

未盖技术出图章本图纸无效

A2=594X420

	姓 名	签 名
项目负责人		
专业负责人		
设 计		

注册（执业）章

预留章

出图章

审图章

竣工章

1 CZ-19东、西立面图
1:100

会签栏	类 别	签 名	企业公众号
	建 筑		
	结 构		
	给排水		
	电 气		
	暖 通		

备 注 栏

设计单位

浙江省著名商标

浙江勤业设计集团有限公司

ZHEJIANG QINYE DESIGN GROUP CO., LTD

（原名：浙江勤业建筑设计有限公司）

建筑工程·城乡规划·风景园林·市政工程

电话/Tel：0571-82771234 82823511

地址/ADD：中国 杭州钱江世纪城三宏国际大厦11F

证书编号： A233003296 甲级

合作设计单位

建设单位

浙江步青旅游发展有限公司

工程名称

平阳县腾蛟镇乡村基础设施及环境整治(四期）工程

子项名称	立面改造	
类 别	实 名	签 名
审 定		
审 核		
项目负责		
专业负责		
校 对		
设 计		
制 图		

图纸名称	CZ-19东、西立面图		
图号	CZ-19-02	修改版次	01
日期	2022.05	工程编号	

未盖技术出图章本图纸无效

A2=594X420

	姓 名	签 名
项目负责人		
专业负责人		
设 计		

注册（执业）章

预留章

出图章

审图章

竣工章

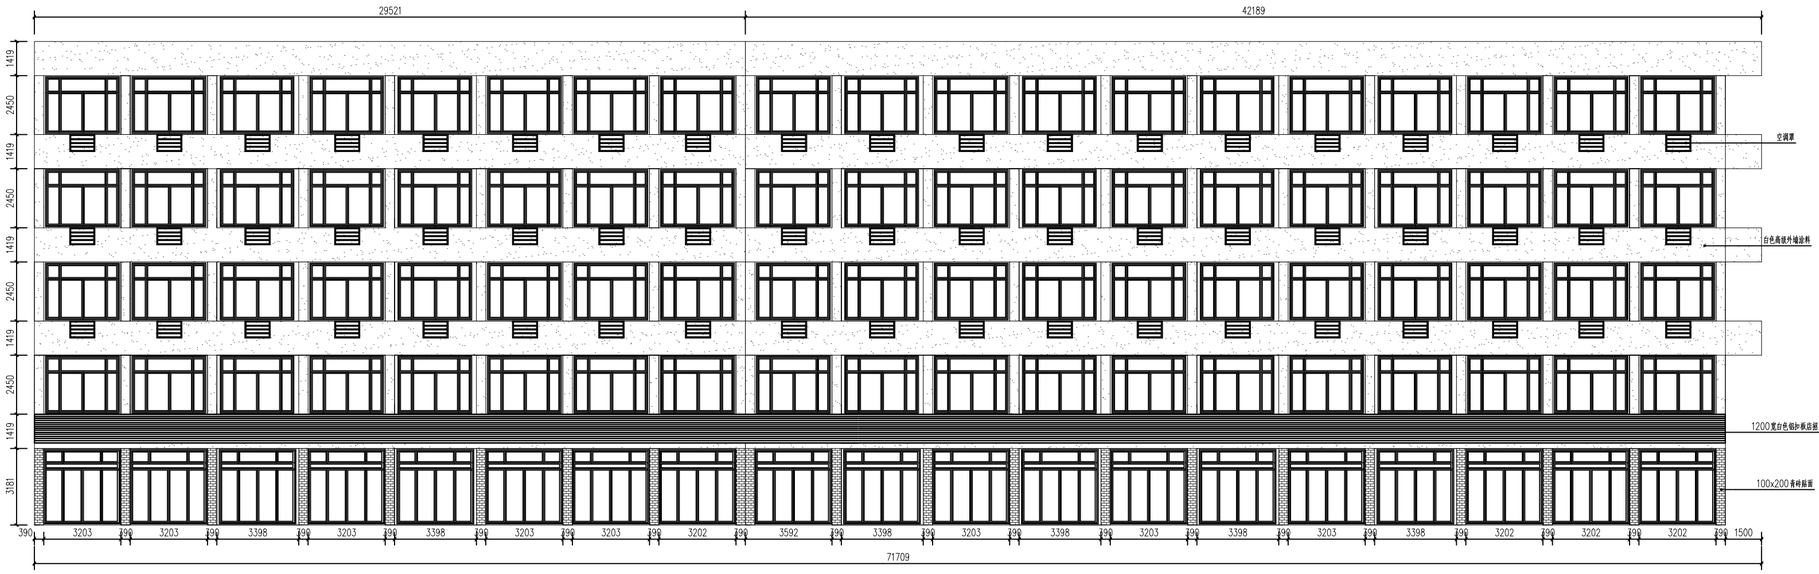

1 CZ－20南立面图
1:100

会签栏	类 别	签 名	企业公众号
	建 筑		
	结 构		
	给排水		
	电 气		
	暖 通		

备注栏

设计单位

浙江省著名商标

浙江勤业设计集团有限公司
ZHEJIANG QINYE DESIGN GROUP CO., LTD
（原名：浙江勤业建筑设计有限公司）

建筑工程·城乡规划·风景园林·市政工程

电话/Tel：0571-82771234 82823511
地址/ADD：中国 杭州钱江世纪城三宏国际大厦11F

证书编号： A233003296 甲级

合作设计单位

建设单位

浙江步青旅游发展有限公司

工程名称

平阳县腾蛟镇乡村基础设施及环境整治(四期）工程

子项名称	立面改造	
类 别	实 名	签 名
审 定		
审 核		
项目负责		
专业负责		
校 对		
设 计		
制 图		

图纸名称	CZ-20南立面图		
图号	CZ-20-01	修改版次	01
日期	2022.05	工程编号	

未盖技术出图章本图纸无效

A2=594X420

	姓 名	签 名
项目负责人		
专业负责人		
设 计		

注册（执业）章

预留章

出图章

审图章

竣工章

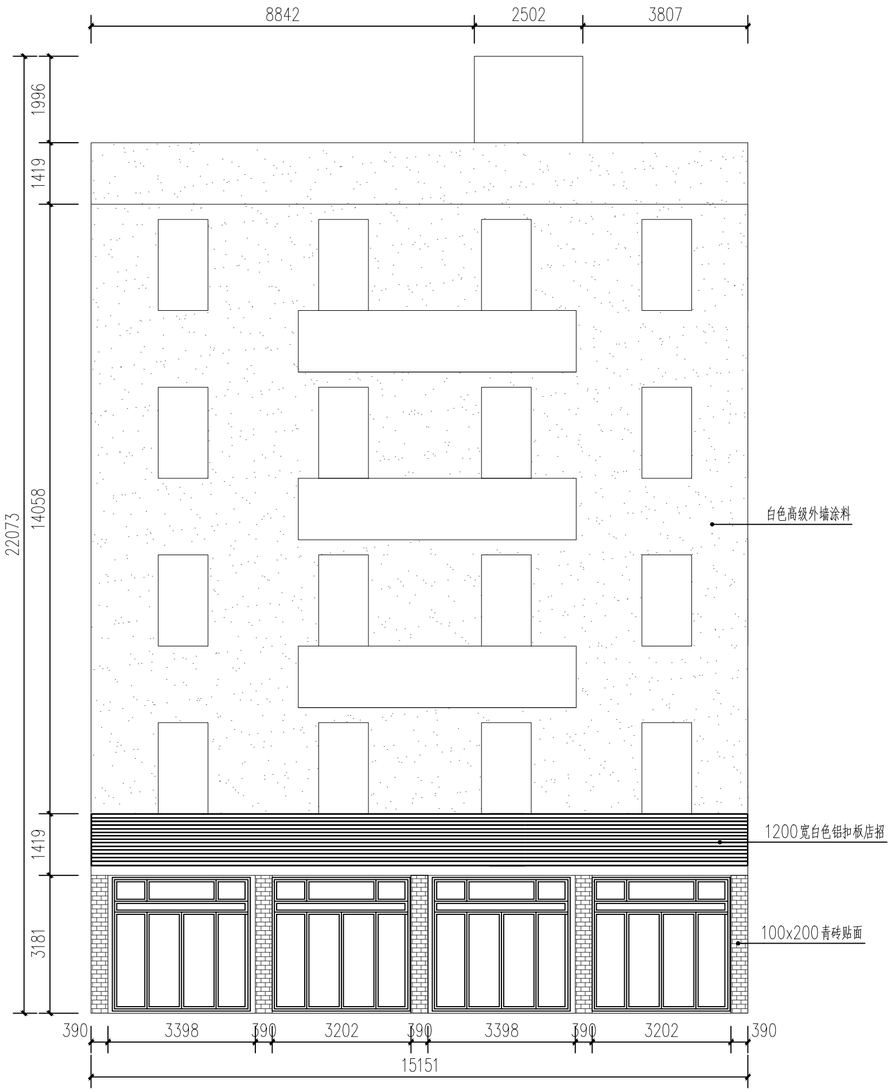

1 CZ－20东、西立面图
1:100

会签栏	类 别	签 名	企业公众号
	建 筑		
	结 构		
	给排水		
	电 气		
	暖 通		

备 注 栏

设计单位

浙江省著名商标

浙江勤业设计集团有限公司

ZHEJIANG QINYE DESIGN GROUP CO.，LTD

（原名：浙江勤业建筑设计有限公司）

建筑工程·城乡规划·风景园林·市政工程

电话/Tel：0571-82771234　82823511

地址/ADD：中国 杭州钱江世纪城三宏国际大厦11F

证书编号：A233003296　甲级

合作设计单位

建设单位

浙江步青旅游发展有限公司

工程名称

平阳县腾蛟镇乡村基础设施及环境整治(四期）工程

子项名称	立面改造	
类 别	实 名	签 名
审 定		
审 核		
项目负责		
专业负责		
校 对		
设 计		
制 图		

图纸名称	CZ-20东、西立面图		
图号	CZ-20-02	修改版次	01
日期	2022.05	工程编号	

未盖技术出图章本图纸无效

A2=594X420

	姓 名	签 名
项目负责人		
专业负责人		
设 计		

注册（执业）章

预留章

出图章

审图章

竣工章

1 CZ－21 北立面图
1:100

会签栏	类 别	签 名	企业公众号
	建 筑		
	结 构		
	给排水		
	电 气		
	暖 通		

备 注 栏

设计单位

浙江省著名商标

浙江勤业设计集团有限公司
ZHEJIANG QINYE DESIGN GROUP CO.，LTD
（原名：浙江勤业建筑设计有限公司）

建筑工程·城乡规划·风景园林·市政工程

电话/Tel：0571-82771234 82823511
地址/ADD：中国 杭州钱江世纪城三宏国际大厦11F

证书编号：A233003296 甲级

合作设计单位

建设单位

浙江步青旅游发展有限公司

工程名称

平阳县腾蛟镇乡村基础设施及环境整治(四期）工程

子项名称	立面改造	
类 别	实 名	签 名
审 定		
审 核		
项目负责		
专业负责		
校 对		
设 计		
制 图		

图纸名称	CZ-21北立面图		
图号	CZ-21-01	修改版次	01
日期	2022.05	工程编号	

未盖技术出图章本图纸无效

A2=594X420

	姓 名	签 名
项目负责人		
专业负责人		
设 计		

注册（执业）章

预留章

出图章

审图章

竣工章

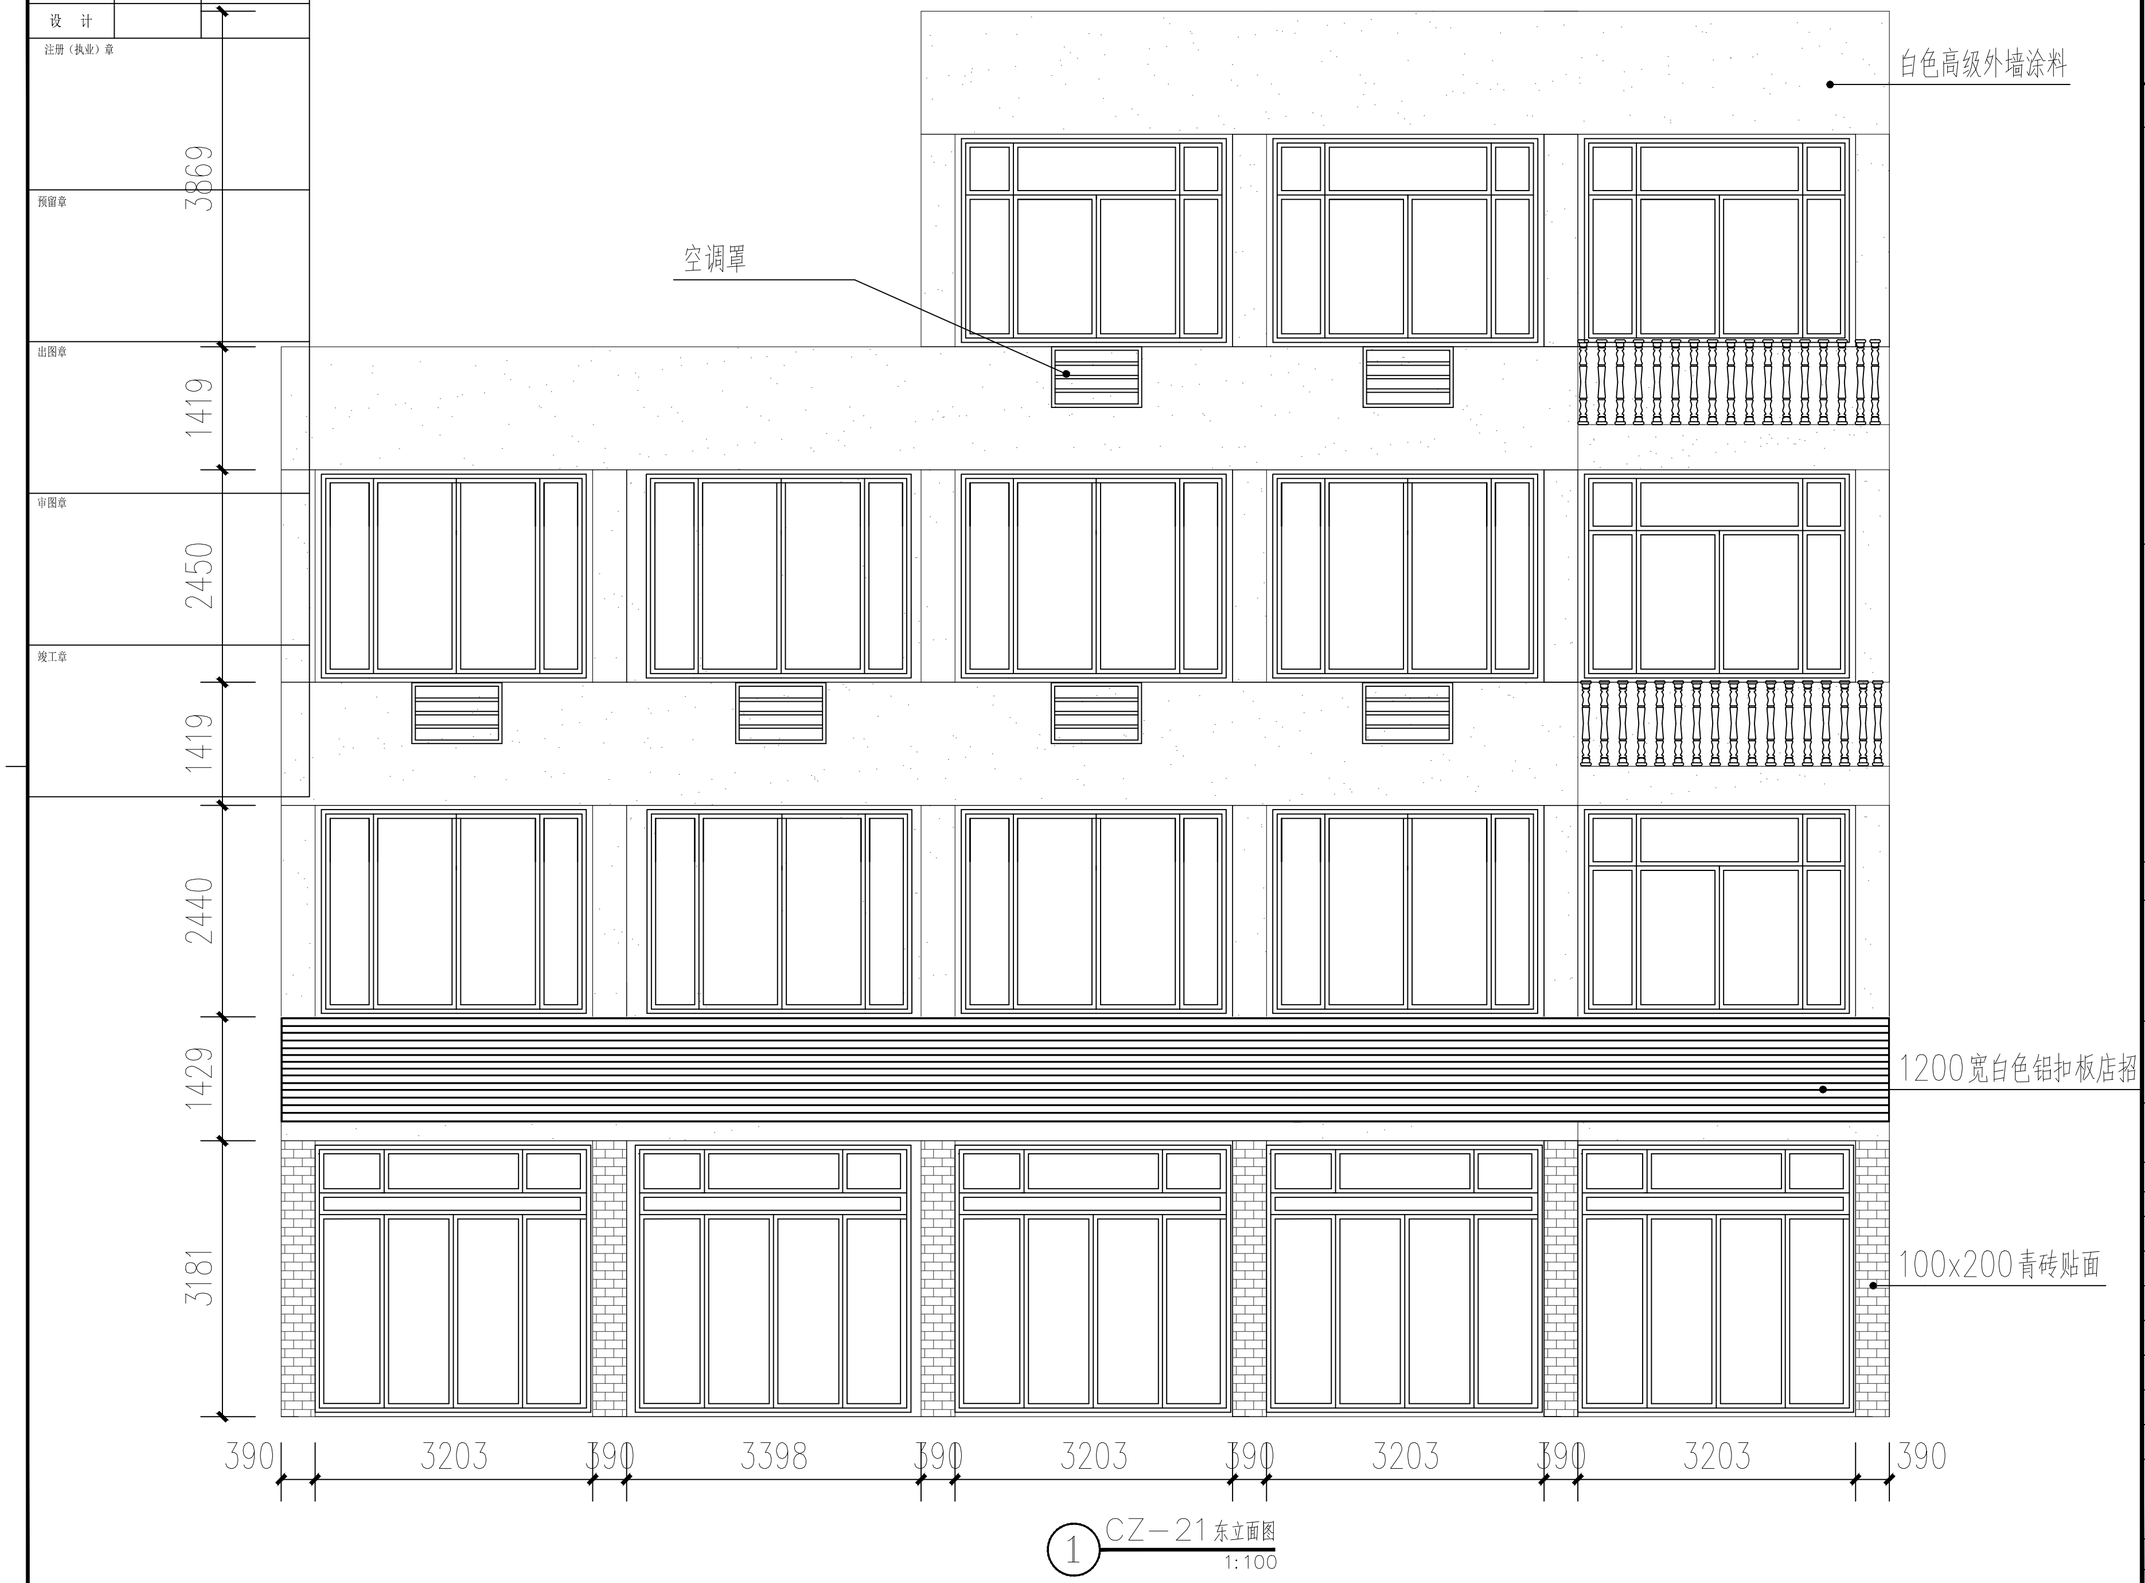

1 CZ－21 东立面图
1:100

会签栏	类 别	签 名	企业公众号
	建 筑		
	结 构		
	给排水		
	电 气		
	暖 通		

备 注 栏

设计单位

浙江省著名商标

浙江勤业设计集团有限公司
ZHEJIANG QINYE DESIGN GROUP CO.，LTD
（原名：浙江勤业建筑设计有限公司）

建筑工程·城乡规划·风景园林·市政工程

电话/Tel：0571-82771234 82823511
地址/ADD：中国 杭州钱江世纪城三宏国际大厦11F

证书编号： A233003296 甲级

合作设计单位

建设单位

浙江步青旅游发展有限公司

工程名称

平阳县腾蛟镇乡村基础设施及环境整治(四期）工程

子项名称	立面改造	
类 别	实 名	签 名
审 定		
审 核		
项目负责		
专业负责		
校 对		
设 计		
制 图		

图纸名称	CZ-21东立面图		
图号	CZ-21-02	修改版次	01
日期	2022.05	工程编号	

未盖技术出图章本图纸无效

A2=594X420

	姓 名	签 名
项目负责人		
专业负责人		
设 计		

注册（执业）章

预留章

出图章

审图章

竣工章

1 CZ－22北立面图
1:100

会签栏	类 别	签 名	企业公众号
	建 筑		
	结 构		
	给排水		
	电 气		
	暖 通		

备 注 栏

设计单位

浙江省著名商标

浙江勤业设计集团有限公司

ZHEJIANG QINYE DESIGN GROUP CO.，LTD

（原名：浙江勤业建筑设计有限公司）

建筑工程·城乡规划·风景园林·市政工程

电话/Tel：0571-82771234 82823511

地址/ADD：中国 杭州钱江世纪城三宏国际大厦11F

证书编号： A233003296 甲级

合作设计单位

建设单位

浙江步青旅游发展有限公司

工程名称

平阳县腾蛟镇乡村基础设施及环境整治(四期）工程

子项名称	立面改造	
类 别	实 名	签 名
审 定		
审 核		
项目负责		
专业负责		
校 对		
设 计		
制 图		

图纸名称	CZ-22北立面图		
图号	CZ-22-01	修改版次	01
日期	2022.05	工程编号	

未盖技术出图章本图纸无效

A2=594X420

	姓 名	签 名
项目负责人		
专业负责人		
设 计		

注册（执业）章

预留章

出图章

审图章

竣工章

1 CZ－22东、西立面图
1:100

会签栏	类 别	签 名	企业公众号
	建 筑		
	结 构		
	给排水		
	电 气		
	暖 通		

备 注 栏

设计单位

浙江省著名商标

浙江勤业设计集团有限公司

ZHEJIANG QINYE DESIGN GROUP CO.，LTD

（原名：浙江勤业建筑设计有限公司）

建筑工程·城乡规划·风景园林·市政工程

电话/Tel：0571-82771234 82823511

地址/ADD：中国 杭州钱江世纪城三宏国际大厦11F

证书编号：A233003296 甲级

合作设计单位

建设单位

浙江步青旅游发展有限公司

工程名称

平阳县腾蛟镇乡村基础设施及环境整治(四期）工程

子项名称	立面改造	
类 别	实 名	签 名
审 定		
审 核		
项目负责		
专业负责		
校 对		
设 计		
制 图		

图纸名称	CZ-22东、西立面图		
图号	CZ-22-02	修改版次	01
日期	2022.05	工程编号	

未盖技术出图章本图纸无效

A2=594X420

	姓 名	签 名
项目负责人		
专业负责人		
设 计		

注册（执业）章

预留章

出图章

审图章

竣工章

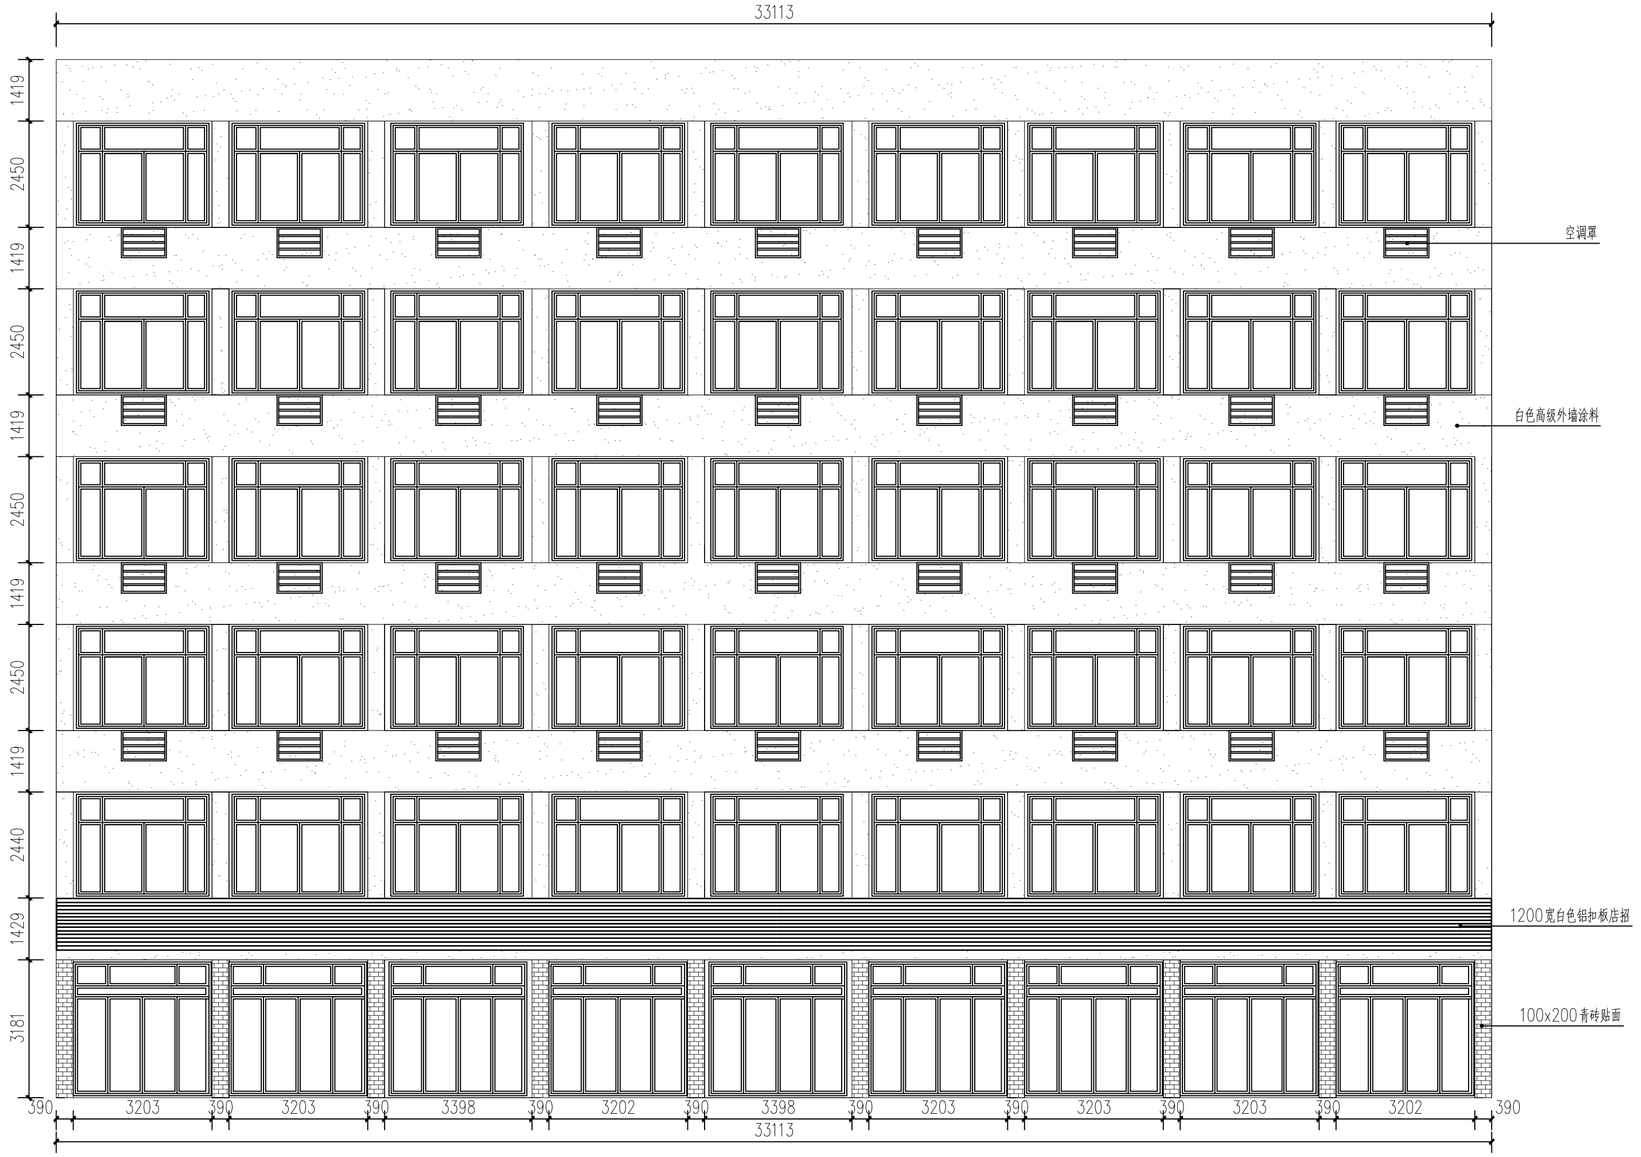

1 CZ－23北立面图
1:100

会签栏	类 别	签 名	企业公众号
	建 筑		
	结 构		
	给排水		
	电 气		
	暖 通		

备 注 栏

设计单位

浙江省著名商标

浙江勤业设计集团有限公司
ZHEJIANG QINYE DESIGN GROUP CO., LTD
（原名：浙江勤业建筑设计有限公司）

建筑工程·城乡规划·风景园林·市政工程

电话/Tel：0571-82771234 82823511
地址/ADD：中国 杭州钱江世纪城三宏国际大厦11F

证书编号：A233003296 甲级

合作设计单位

建设单位

浙江步青旅游发展有限公司

工程名称

平阳县腾蛟镇乡村基础设施及环境整治(四期）工程

子项名称	立面改造	
类 别	实 名	签 名
审 定		
审 核		
项目负责		
专业负责		
校 对		
设 计		
制 图		

图纸名称	CZ-23北立面图		
图号	CZ-23-01	修改版次	01
日期	2022.05	工程编号	

未盖技术出图章本图纸无效

A2=594X420

	姓 名	签 名
项目负责人		
专业负责人		
设 计		

注册（执业）章

预留章

出图章

审图章

竣工章

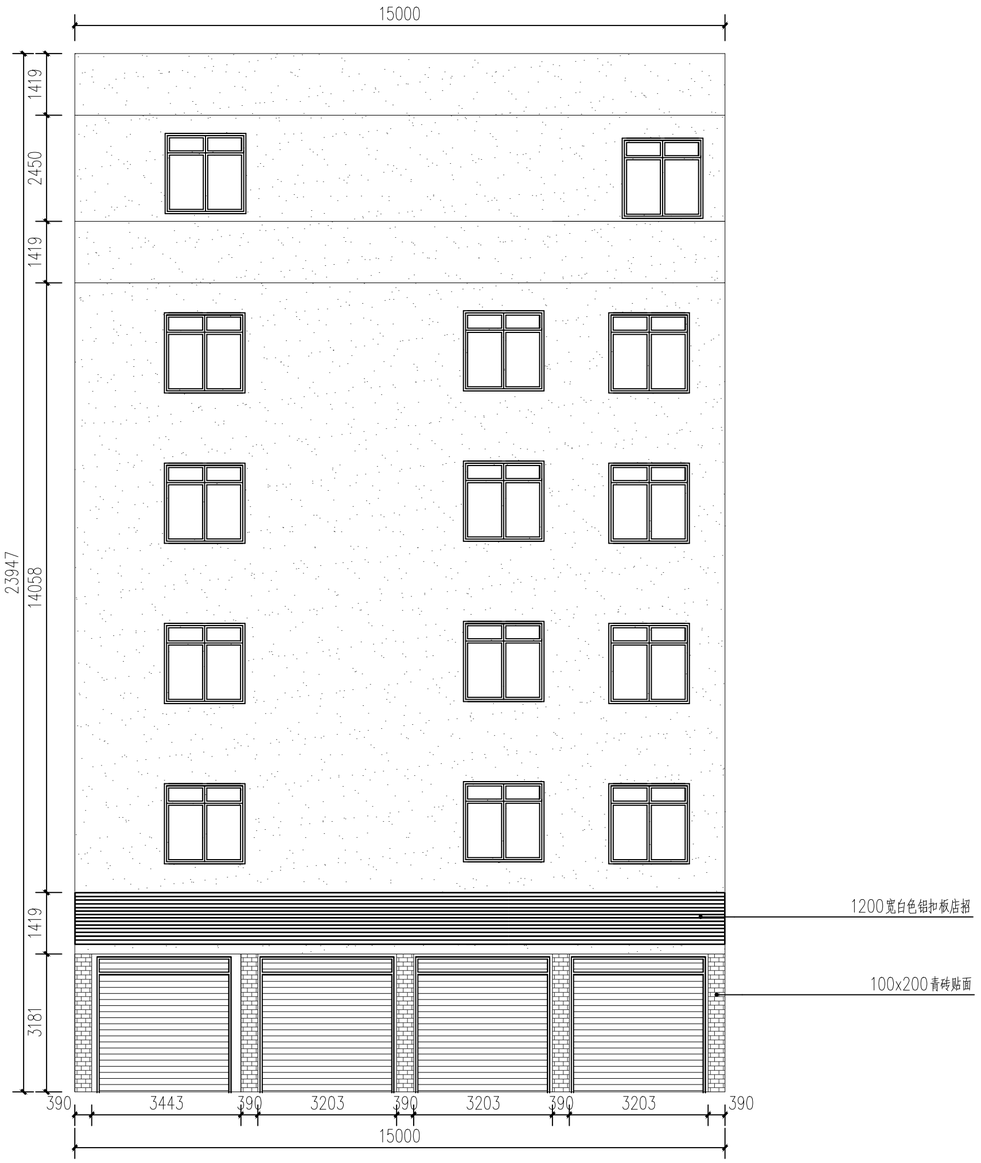

1 CZ－23东立面图
1:100

会签栏	类 别	签 名	企业公众号
	建 筑		
	结 构		
	给排水		
	电 气		
	暖 通		

备 注 栏

设计单位

浙江省著名商标

浙江勤业设计集团有限公司

ZHEJIANG QINYE DESIGN GROUP CO.，LTD

（原名：浙江勤业建筑设计有限公司）

建筑工程·城乡规划·风景园林·市政工程

电话/Tel：0571-82771234　82823511

地址/ADD：中国 杭州钱江世纪城三宏国际大厦11F

证书编号：A233003296　甲级

合作设计单位

建设单位

浙江步青旅游发展有限公司

工程名称

平阳县腾蛟镇乡村基础设施及环境整治(四期）工程

子项名称	立面改造	
类 别	实 名	签 名
审 定		
审 核		
项目负责		
专业负责		
校 对		
设 计		
制 图		

图纸名称	CZ-23东立面图		
图号	CZ-23-02	修改版次	01
日期	2022.05	工程编号	

未盖技术出图章本图纸无效

A2=594X420

	姓 名	签 名
项目负责人		
专业负责人		
设 计		

注册（执业）章

预留章

出图章

审图章

竣工章

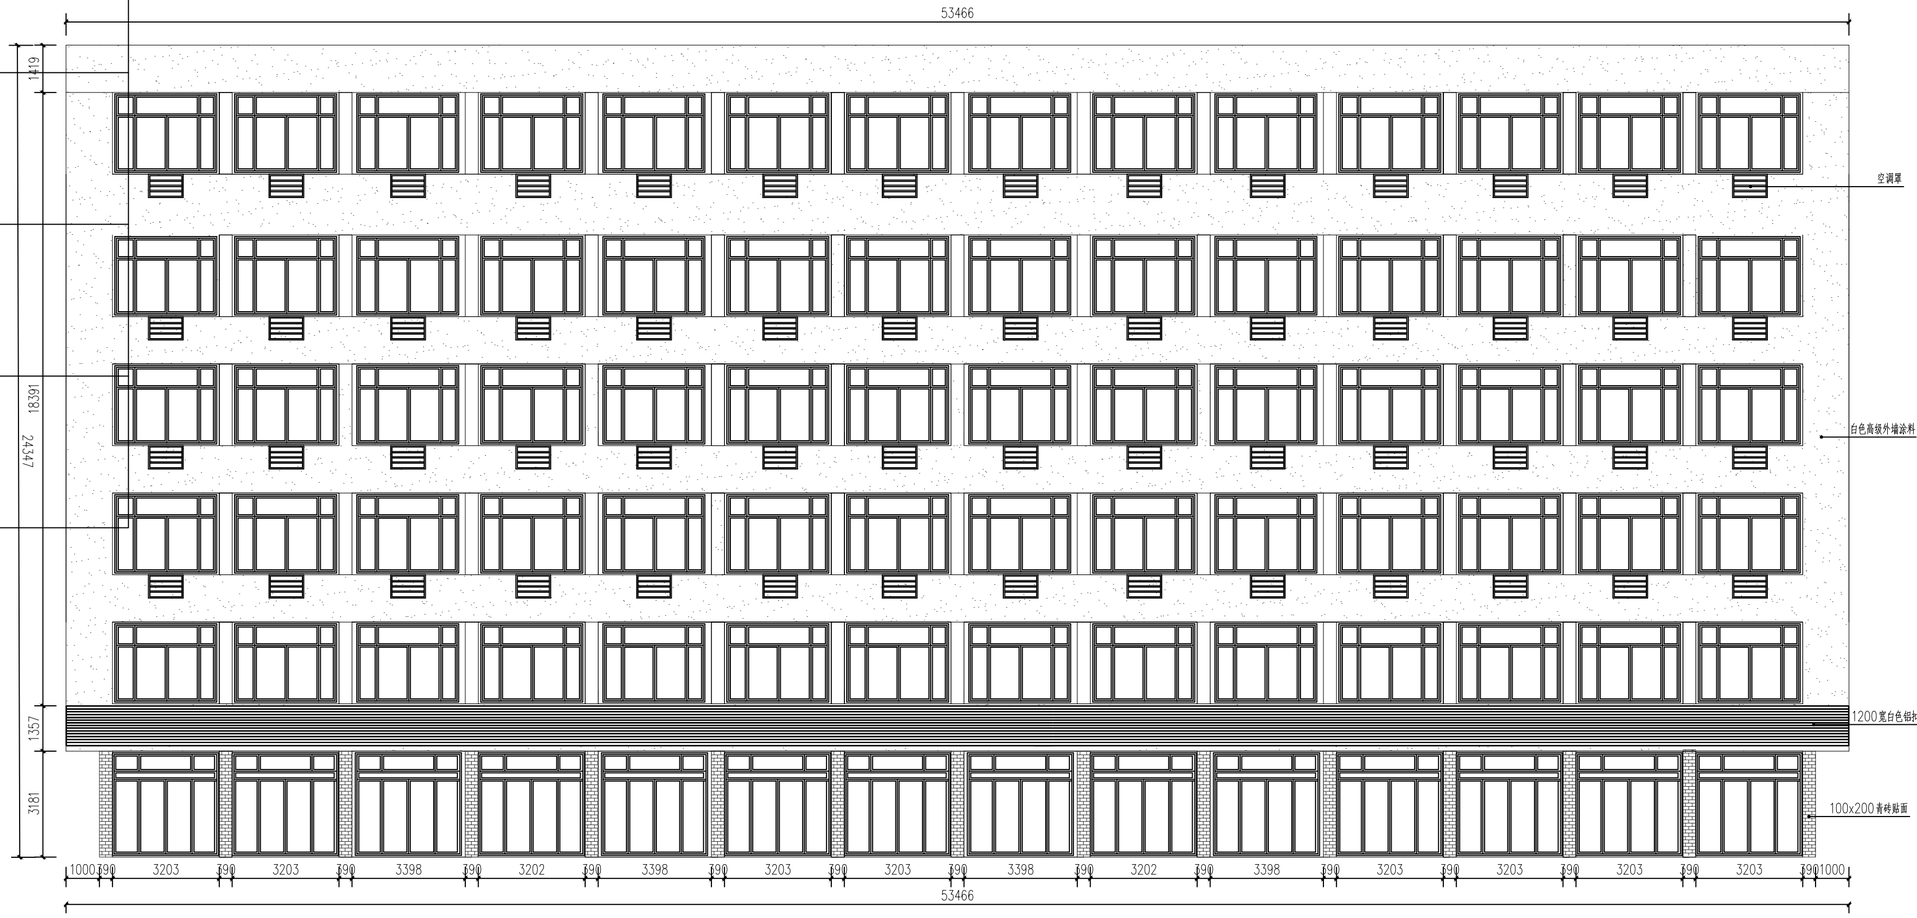

1 CZ－24 北立面图
1:100

会签栏	类 别	签 名	企业公众号
	建 筑		
	结 构		
	给排水		
	电 气		
	暖 通		

备 注 栏

设计单位

浙江省著名商标

浙江勤业设计集团有限公司

ZHEJIANG QINYE DESIGN GROUP CO.，LTD

（原名：浙江勤业建筑设计有限公司）

建筑工程·城乡规划·风景园林·市政工程

电话/Tel：0571-82771234 82823511

地址/ADD：中国 杭州钱江世纪城三宏国际大厦11F

证书编号： A233003296 甲级

合作设计单位

建设单位

浙江步青旅游发展有限公司

工程名称

平阳县腾蛟镇乡村基础设施及环境整治（四期）工程

子项名称	立面改造	
类 别	实 名	签 名
审 定		
审 核		
项目负责		
专业负责		
校 对		
设 计		
制 图		

图纸名称	CZ-24北立面图		
图号	CZ-24-01	修改版次	01
日期	2022.05	工程编号	

未盖技术出图章本图纸无效

A2=594X420

	姓 名	签 名
项目负责人		
专业负责人		
设 计		

注册（执业）章

预留章

出图章

审图章

竣工章

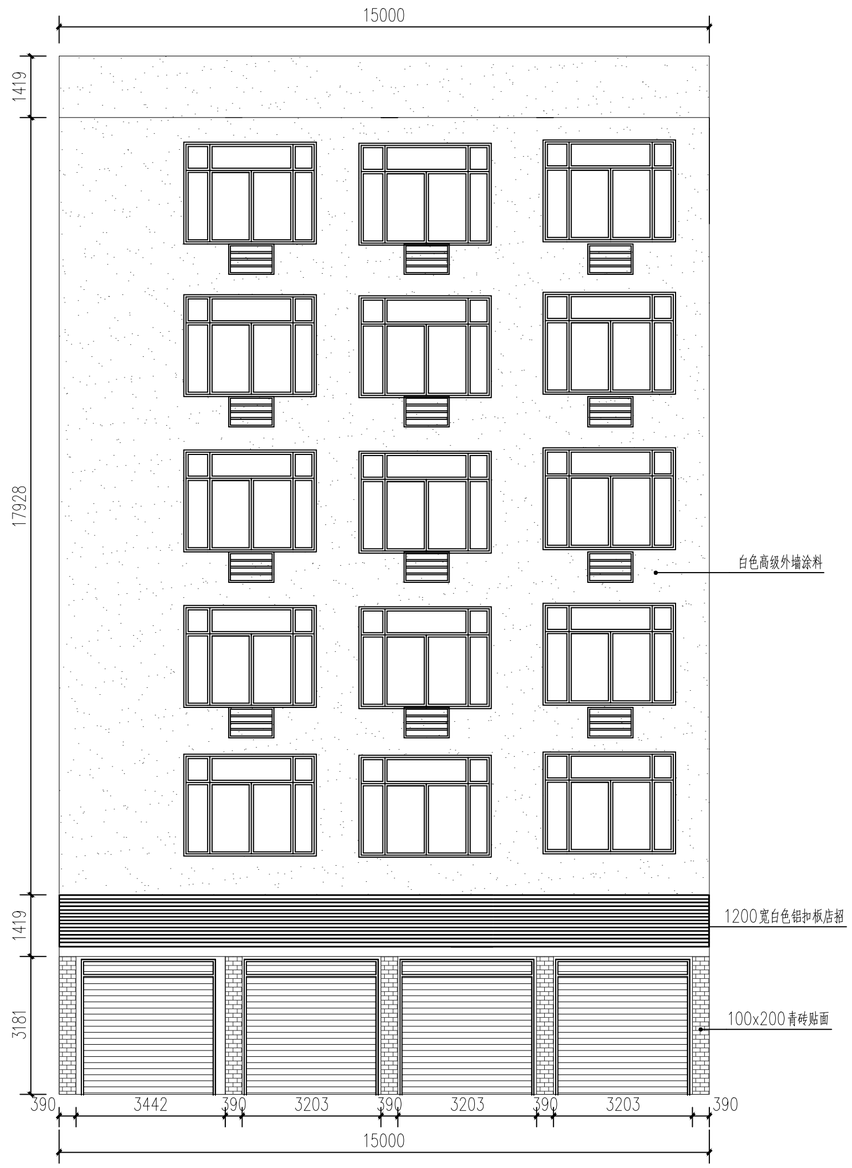

1 CZ－24东、西立面图
1:100

会签栏	类 别	签 名	企业公众号
	建 筑		
	结 构		
	给排水		
	电 气		
	暖 通		

备 注 栏

设计单位

浙江省著名商标

浙江勤业设计集团有限公司

ZHEJIANG QINYE DESIGN GROUP CO.，LTD

（原名：浙江勤业建筑设计有限公司）

建筑工程·城乡规划·风景园林·市政工程

电话/Tel：0571-82771234 82823511

地址/ADD：中国 杭州钱江世纪城三宏国际大厦11F

证书编号： A233003296 甲级

合作设计单位

建设单位

浙江步青旅游发展有限公司

工程名称

平阳县腾蛟镇乡村基础设施及环境整治(四期）工程

子项名称	立面改造	
类 别	实 名	签 名
审 定		
审 核		
项目负责		
专业负责		
校 对		
设 计		
制 图		

图纸名称	CZ-24东、西立面图		
图号	CZ-24-02	修改版次	01
日期	2022.05	工程编号	

未盖技术出图章本图纸无效

A2=594X420

	姓 名	签 名
项目负责人		
专业负责人		
设 计		

注册（执业）章

预留章

出图章

审图章

竣工章

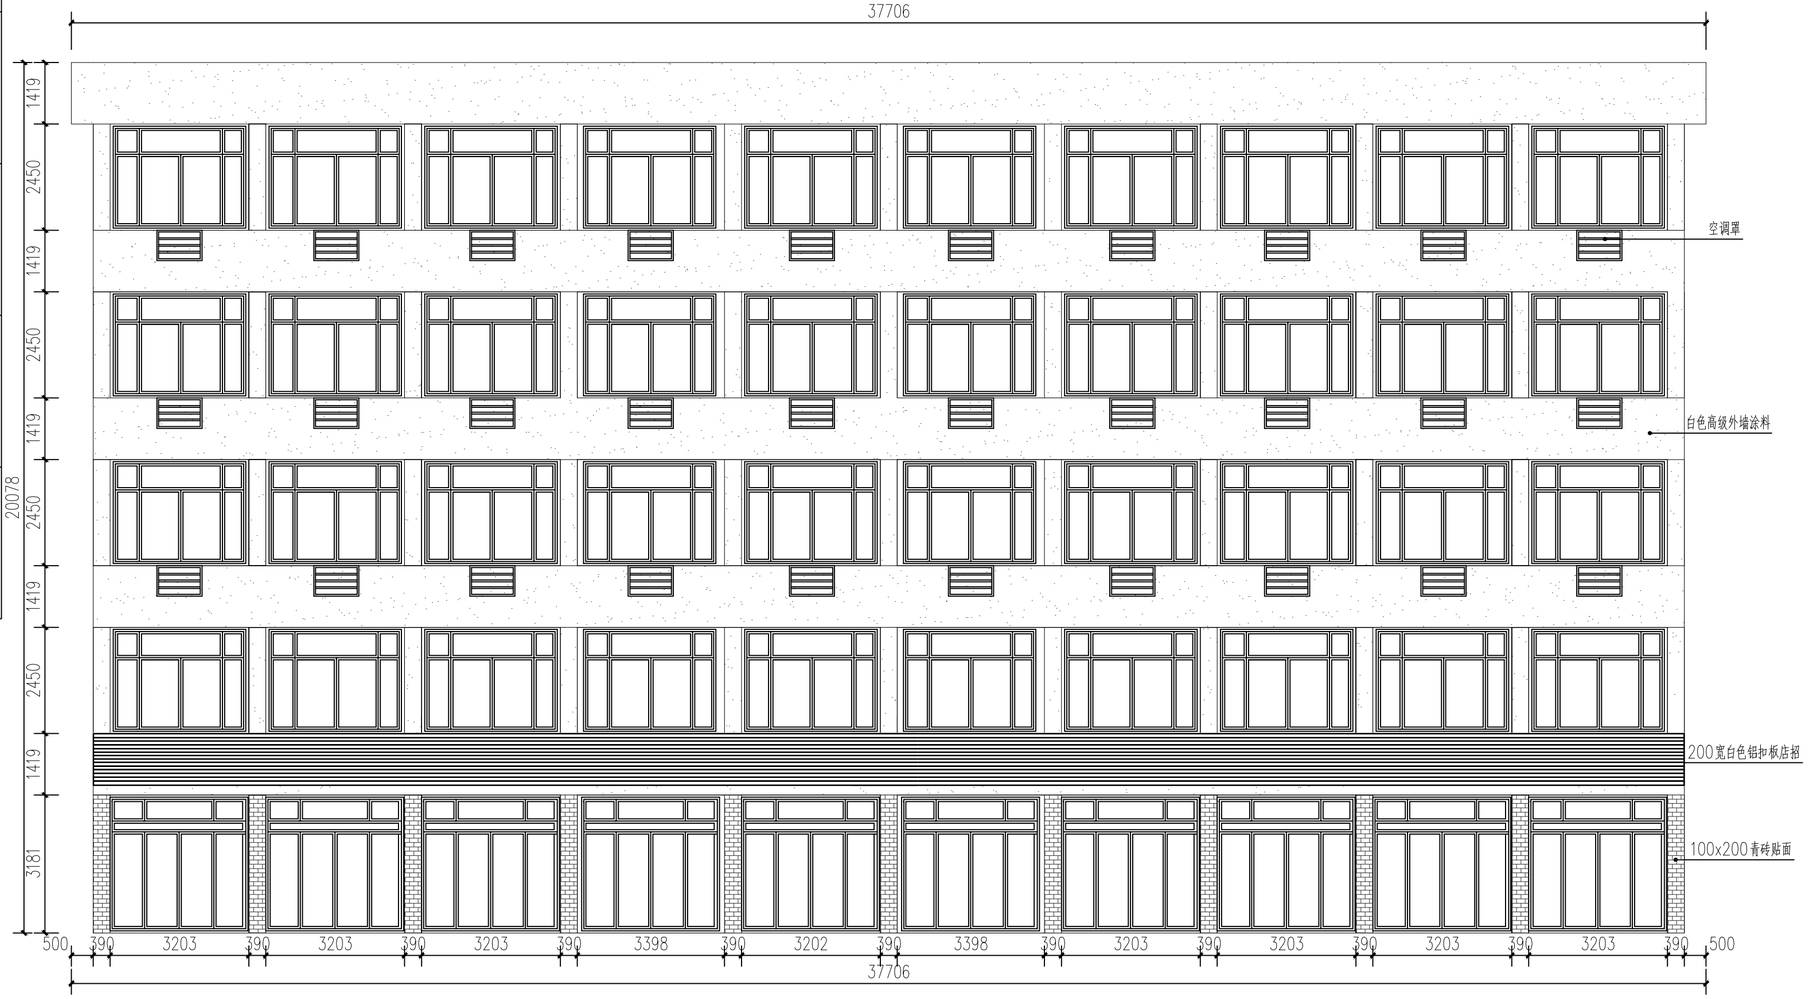

1 CZ－25 北立面图
1:100

会签栏	类 别	签 名	企业公众号
	建 筑		
	结 构		
	给排水		
	电 气		
	暖 通		

备 注 栏

设计单位

浙江省著名商标

浙江勤业设计集团有限公司
ZHEJIANG QINYE DESIGN GROUP CO.，LTD
（原名：浙江勤业建筑设计有限公司）

建筑工程·城乡规划·风景园林·市政工程

电话/Tel：0571-82771234 82823511
地址/ADD：中国 杭州钱江世纪城三宏国际大厦11F

证书编号：A233003296 甲级

合作设计单位

建设单位

浙江步青旅游发展有限公司

工程名称

平阳县腾蛟镇乡村基础设施及环境整治(四期）工程

子项名称	立面改造	
类 别	实 名	签 名
审 定		
审 核		
项目负责		
专业负责		
校 对		
设 计		
制 图		

图纸名称	CZ-25北立面图		
图号	CZ-25-01	修改版次	01
日期	2022.05	工程编号	

未盖技术出图章本图纸无效

A2=594X420

	姓 名	签 名
项目负责人		
专业负责人		
设 计		

注册（执业）章

预留章

出图章

审图章

竣工章

1 CZ－25东、西立面图
1:100

会签栏	类 别	签 名	企业公众号
	建 筑		
	结 构		
	给排水		
	电 气		
	暖 通		

备 注 栏

设计单位

浙江省著名商标

浙江勤业设计集团有限公司

ZHEJIANG QINYE DESIGN GROUP CO., LTD

（原名：浙江勤业建筑设计有限公司）

建筑工程·城乡规划·风景园林·市政工程

电话/Tel：0571-82771234 82823511

地址/ADD：中国 杭州钱江世纪城三宏国际大厦11F

证书编号： A233003296 甲级

合作设计单位

建设单位

浙江步青旅游发展有限公司

工程名称

平阳县腾蛟镇乡村基础设施及环境整治(四期）工程

子项名称	立面改造	
类 别	实 名	签 名
审 定		
审 核		
项目负责		
专业负责		
校 对		
设 计		
制 图		

图纸名称	CZ-25东、西立面图		
图号	CZ-25-02	修改版次	01
日期	2022.05	工程编号	

未盖技术出图章本图纸无效

A2=594X420

	姓 名	签 名
项目负责人		
专业负责人		
设 计		

注册（执业）章

预留章

出图章

审图章

竣工章

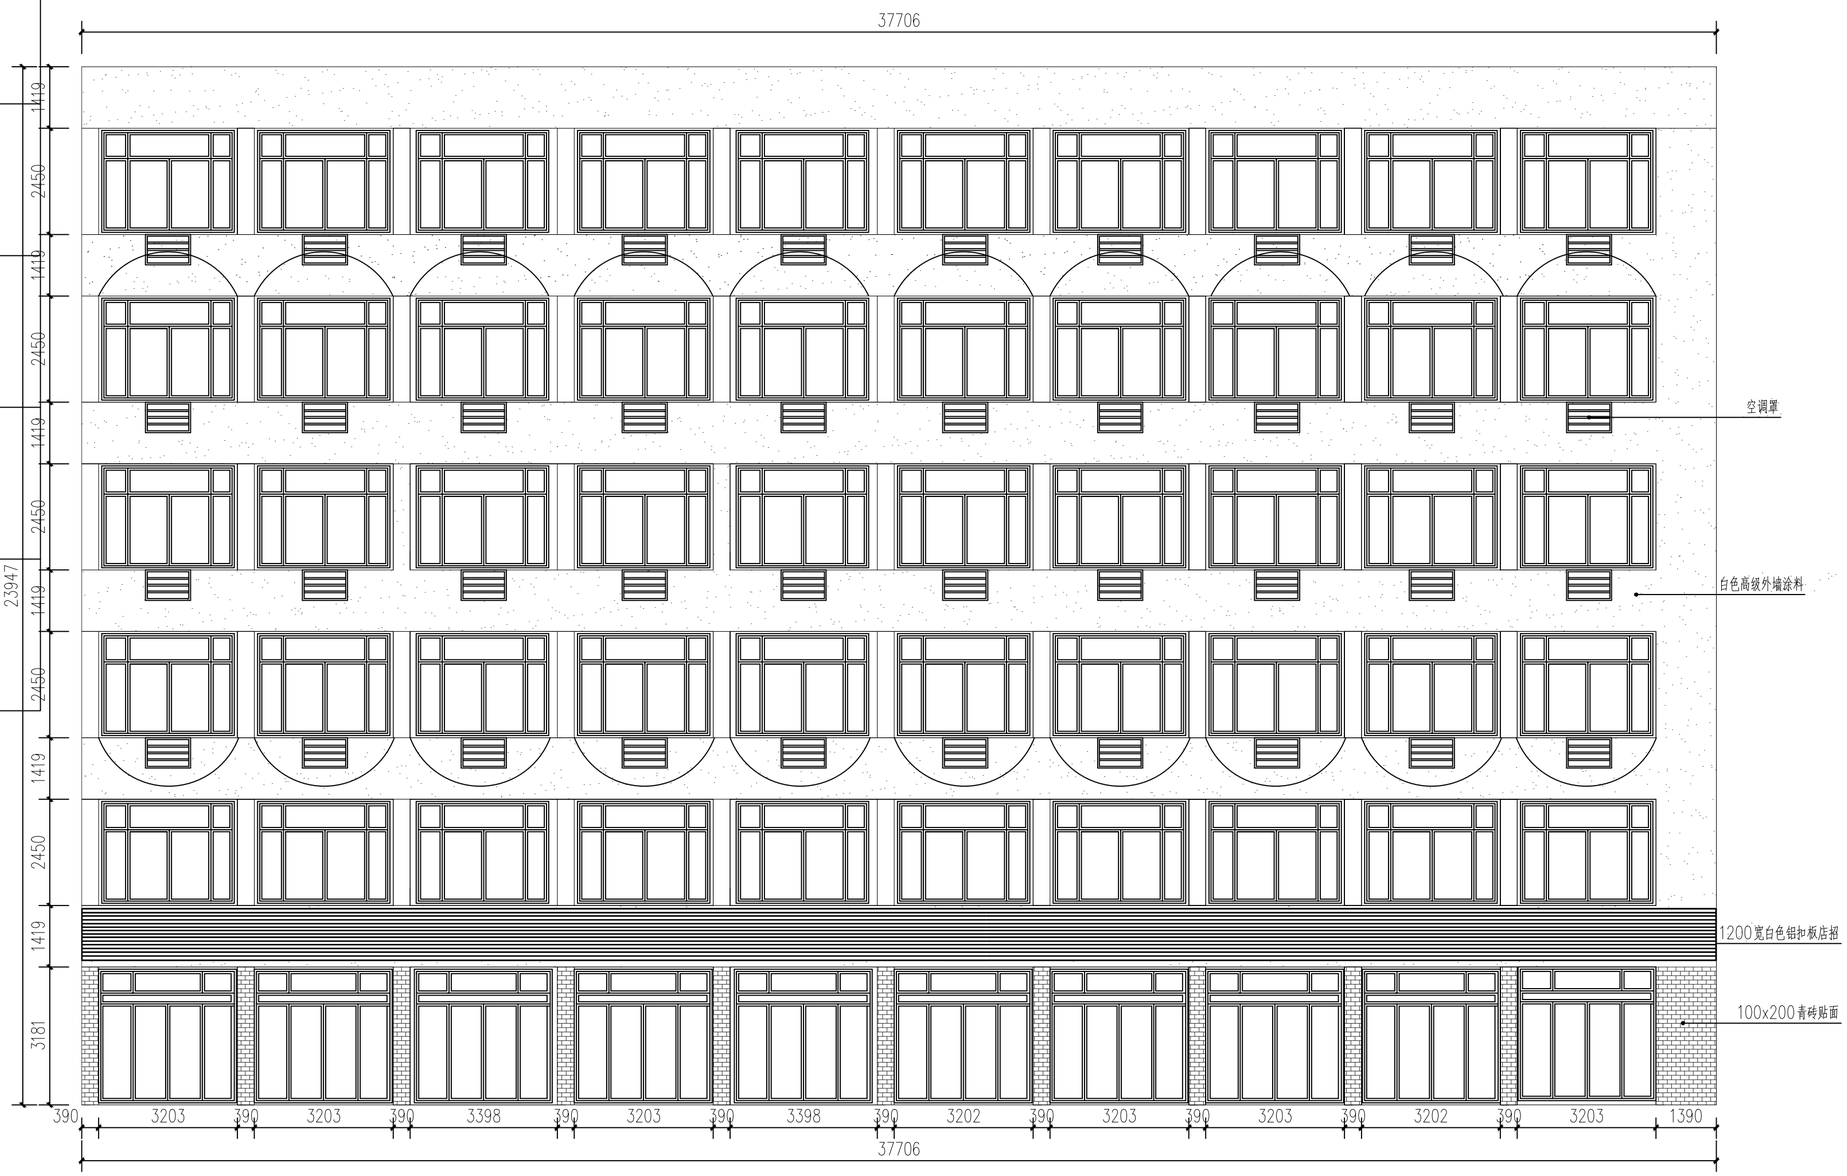

1 CZ－26 北立面图
1:100

会签栏	类 别	签 名	企业公众号
	建 筑		
	结 构		
	给排水		
	电 气		
	暖 通		

备 注 栏

设计单位

浙江省著名商标

浙江勤业设计集团有限公司

ZHEJIANG QINYE DESIGN GROUP CO.，LTD

（原名：浙江勤业建筑设计有限公司）

建筑工程·城乡规划·风景园林·市政工程

电话/Tel：0571-82771234 82823511

地址/ADD：中国 杭州钱江世纪城三宏国际大厦11F

证书编号： A233003296 甲级

合作设计单位

建设单位

浙江步青旅游发展有限公司

工程名称

平阳县腾蛟镇乡村基础设施及环境整治(四期）工程

子项名称	立面改造	
类 别	实 名	签 名
审 定		
审 核		
项目负责		
专业负责		
校 对		
设 计		
制 图		

图纸名称	CZ-26北立面图		
图号	CZ-26-01	修改版次	01
日期	2022.05	工程编号	

未盖技术出图章本图纸无效

A2=594X420

	姓 名	签 名
项目负责人		
专业负责人		
设 计		

注册（执业）章

预留章

出图章

审图章

竣工章

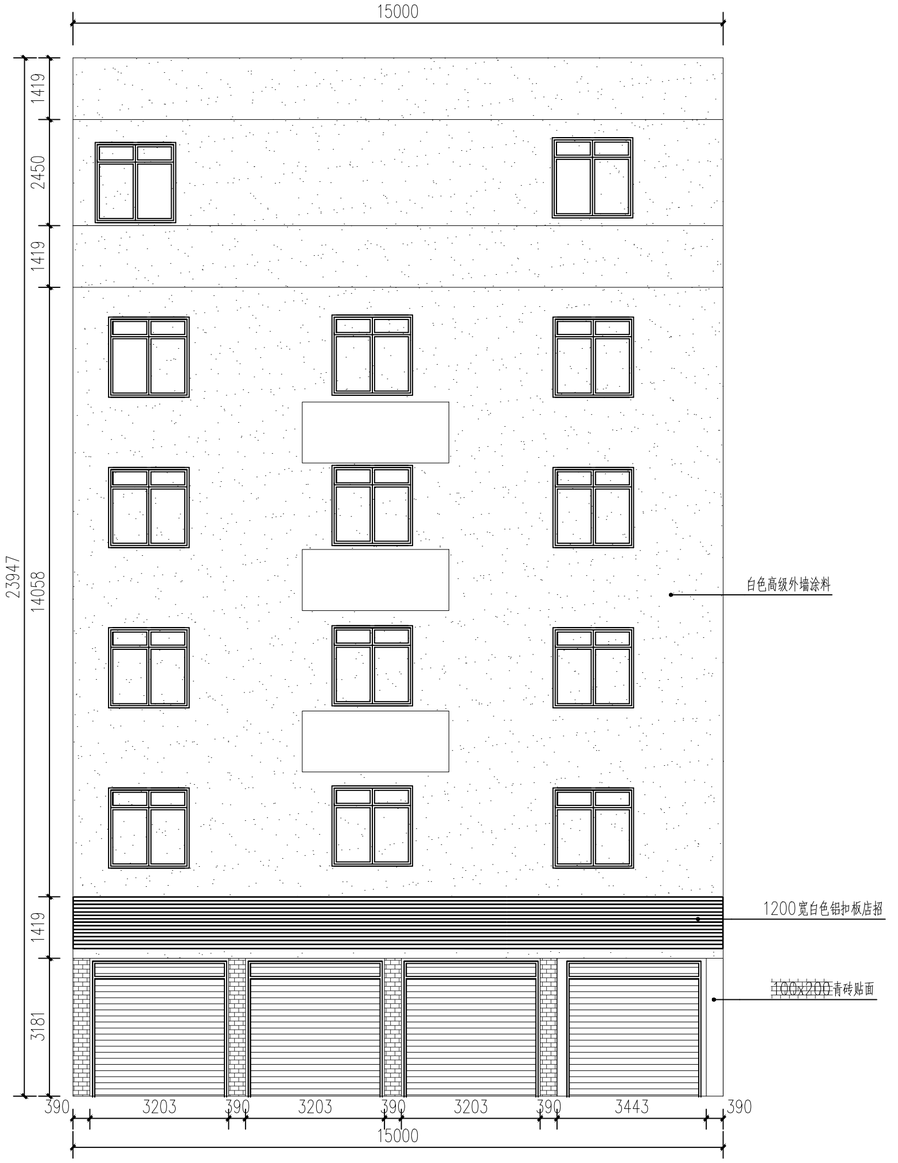

1 CZ－26东、西立面图
1:100

会签栏	类 别	签 名	企业公众号
	建 筑		
	结 构		
	给排水		
	电 气		
	暖 通		

备 注 栏

设计单位

浙江省著名商标

浙江勤业设计集团有限公司

ZHEJIANG QINYE DESIGN GROUP CO.，LTD

（原名：浙江勤业建筑设计有限公司）

建筑工程·城乡规划·风景园林·市政工程

电话/Tel：0571-82771234　82823511

地址/ADD：中国 杭州钱江世纪城三宏国际大厦11F

证书编号：A233003296　甲级

合作设计单位

建设单位

浙江步青旅游发展有限公司

工程名称

平阳县腾蛟镇乡村基础设施及环境整治(四期）工程

子项名称	立面改造	
类 别	实 名	签 名
审 定		
审 核		
项目负责		
专业负责		
校 对		
设 计		
制 图		

图纸名称	CZ-26东、西立面图		
图号	CZ-26-02	修改版次	01
日期	2022.05	工程编号	

未盖技术出图章本图纸无效

A2=594X420

	姓 名	签 名
项目负责人		
专业负责人		
设 计		

注册（执业）章

预留章

出图章

审图章

竣工章

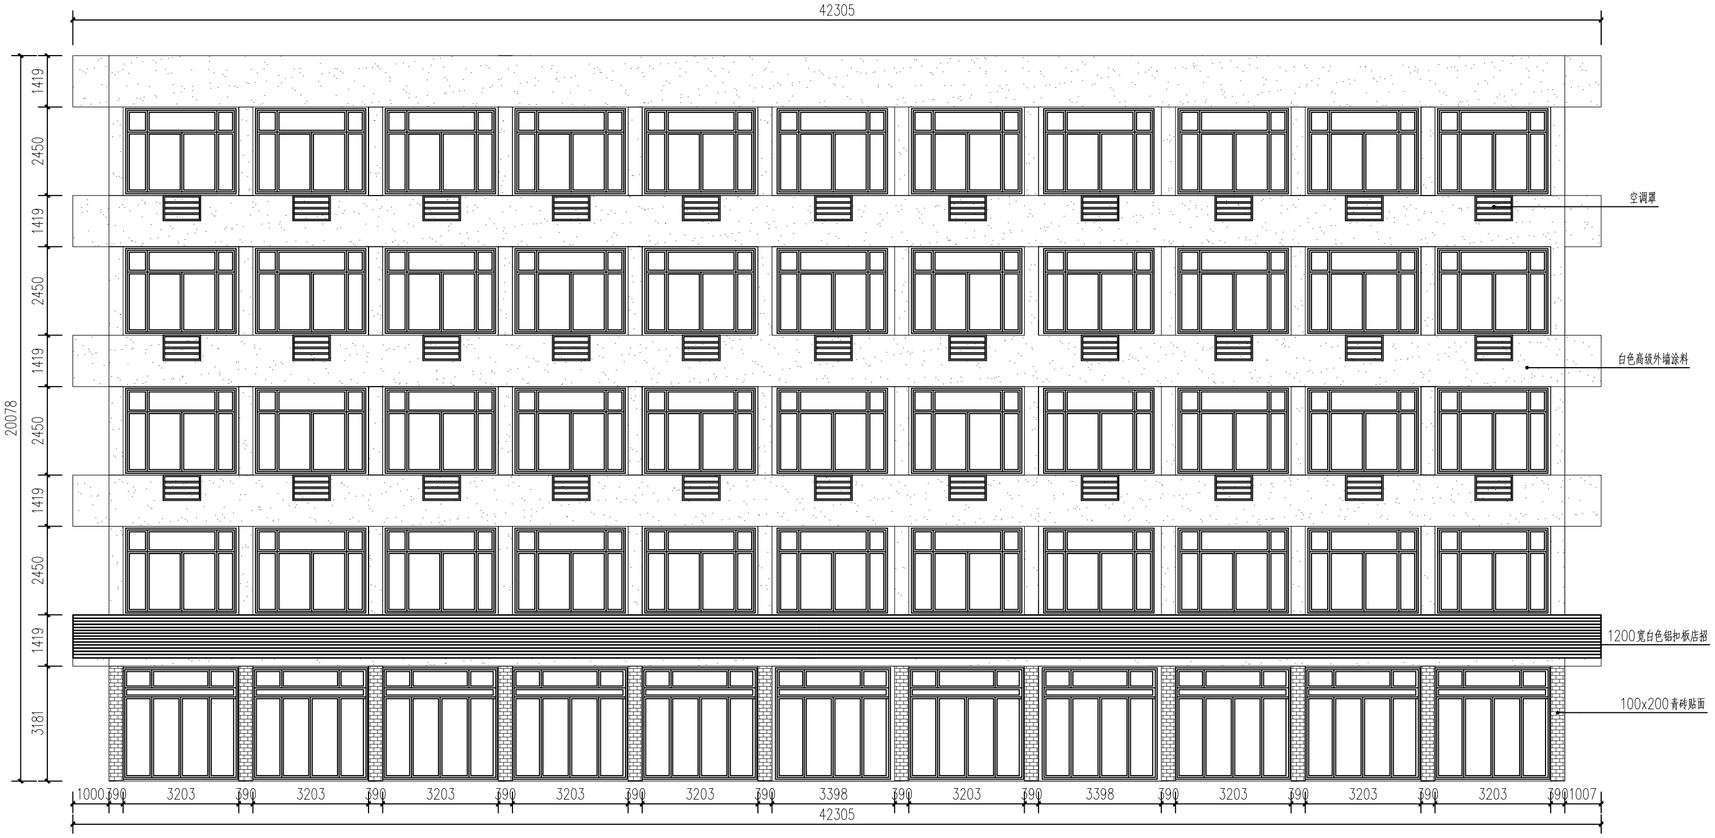

1 CZ－27 北立面图
1:100

会签栏	类 别	签 名	企业公众号
	建 筑		
	结 构		
	给排水		
	电 气		
	暖 通		

备 注 栏

设计单位

浙江省著名商标

浙江勤业设计集团有限公司
ZHEJIANG QINYE DESIGN GROUP CO.，LTD
（原名：浙江勤业建筑设计有限公司）

建筑工程·城乡规划·风景园林·市政工程

电话/Tel：0571-82771234 82823511
地址/ADD：中国 杭州钱江世纪城三宏国际大厦11F

证书编号：A233003296 甲级

合作设计单位

建设单位

浙江步青旅游发展有限公司

工程名称

平阳县腾蛟镇乡村基础设施及环境整治(四期）工程

子项名称	立面改造	
类 别	实 名	签 名
审 定		
审 核		
项目负责		
专业负责		
校 对		
设 计		
制 图		

图纸名称	CZ-27北立面图		
图号	CZ-27-01	修改版次	01
日期	2022.05	工程编号	

未盖技术出图章本图纸无效

A2=594X420

	姓 名	签 名
项目负责人		
专业负责人		
设 计		

注册（执业）章

预留章

出图章

审图章

竣工章

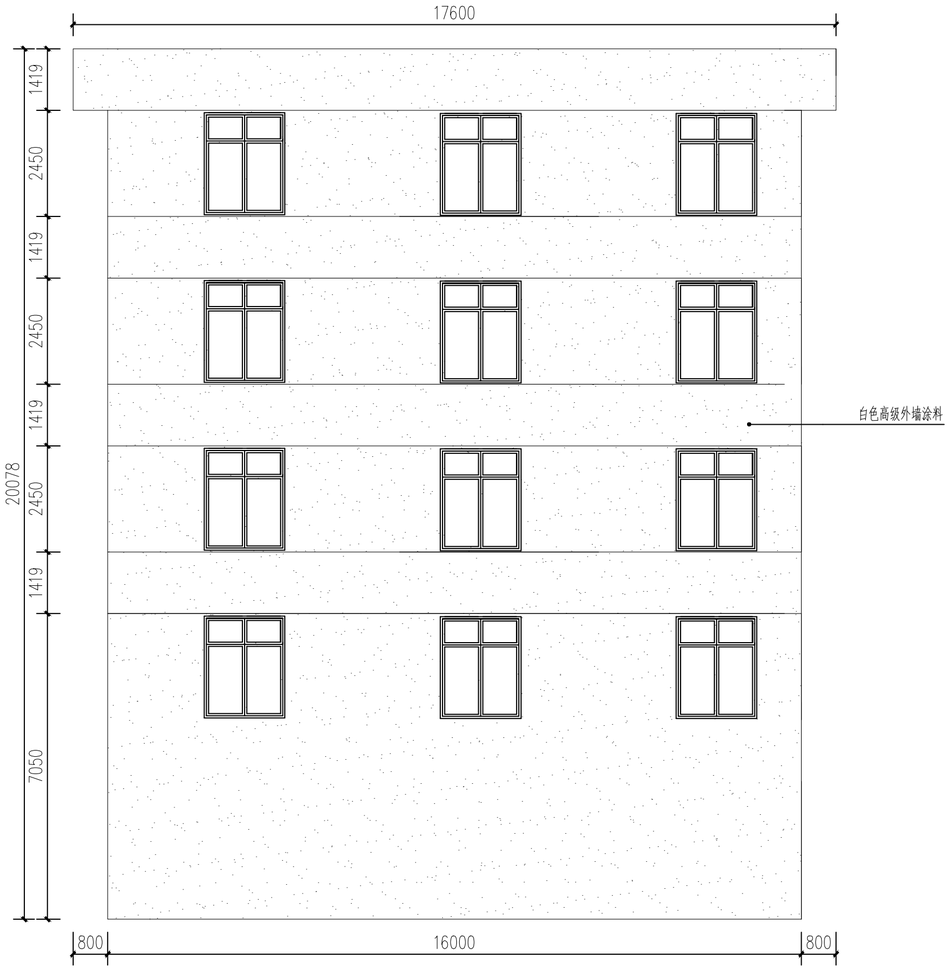

1 CZ－27东、西立面图
1:100

会签栏	类 别	签 名	企业公众号
	建 筑		
	结 构		
	给排水		
	电 气		
	暖 通		

备 注 栏

设计单位

浙江省著名商标

浙江勤业设计集团有限公司

ZHEJIANG QINYE DESIGN GROUP CO.，LTD

（原名：浙江勤业建筑设计有限公司）

建筑工程·城乡规划·风景园林·市政工程

电话/Tel：0571-82771234 82823511

地址/ADD：中国 杭州钱江世纪城三宏国际大厦11F

证书编号： A233003296 甲级

合作设计单位

建设单位

浙江步青旅游发展有限公司

工程名称

平阳县腾蛟镇乡村基础设施及环境整治(四期）工程

子项名称	立面改造	
类 别	实 名	签 名
审 定		
审 核		
项目负责		
专业负责		
校 对		
设 计		
制 图		

图纸名称	CZ-27东、西立面图		
图号	CZ-27-02	修改版次	01
日期	2022.05	工程编号	

未盖技术出图章本图纸无效

A2=594X420

	姓 名	签 名
项目负责人		
专业负责人		
设 计		

注册（执业）章

预留章

出图章

审图章

竣工章

1 CZ－28北立面图
1:100

会签栏	类 别	签 名	企业公众号
	建 筑		
	结 构		
	给排水		
	电 气		
	暖 通		

备注栏

设计单位

浙江省著名商标

浙江勤业设计集团有限公司
ZHEJIANG QINYE DESIGN GROUP CO.，LTD
（原名：浙江勤业建筑设计有限公司）

建筑工程·城乡规划·风景园林·市政工程

电话/Tel：0571-82771234 82823511
地址/ADD：中国 杭州钱江世纪城三宏国际大厦11F

证书编号： A233003296 甲级

合作设计单位

建设单位

浙江步青旅游发展有限公司

工程名称

平阳县腾蛟镇乡村基础设施及环境整治(四期）工程

子项名称	立面改造	
类 别	实 名	签 名
审 定		
审 核		
项目负责		
专业负责		
校 对		
设 计		
制 图		

图纸名称	CZ-28北立面图		
图号	CZ-28-01	修改版次	01
日期	2022.05	工程编号	

未盖技术出图章本图纸无效

A2=594X420

	姓 名	签 名
项目负责人		
专业负责人		
设 计		

注册（执业）章

预留章

出图章

审图章

竣工章

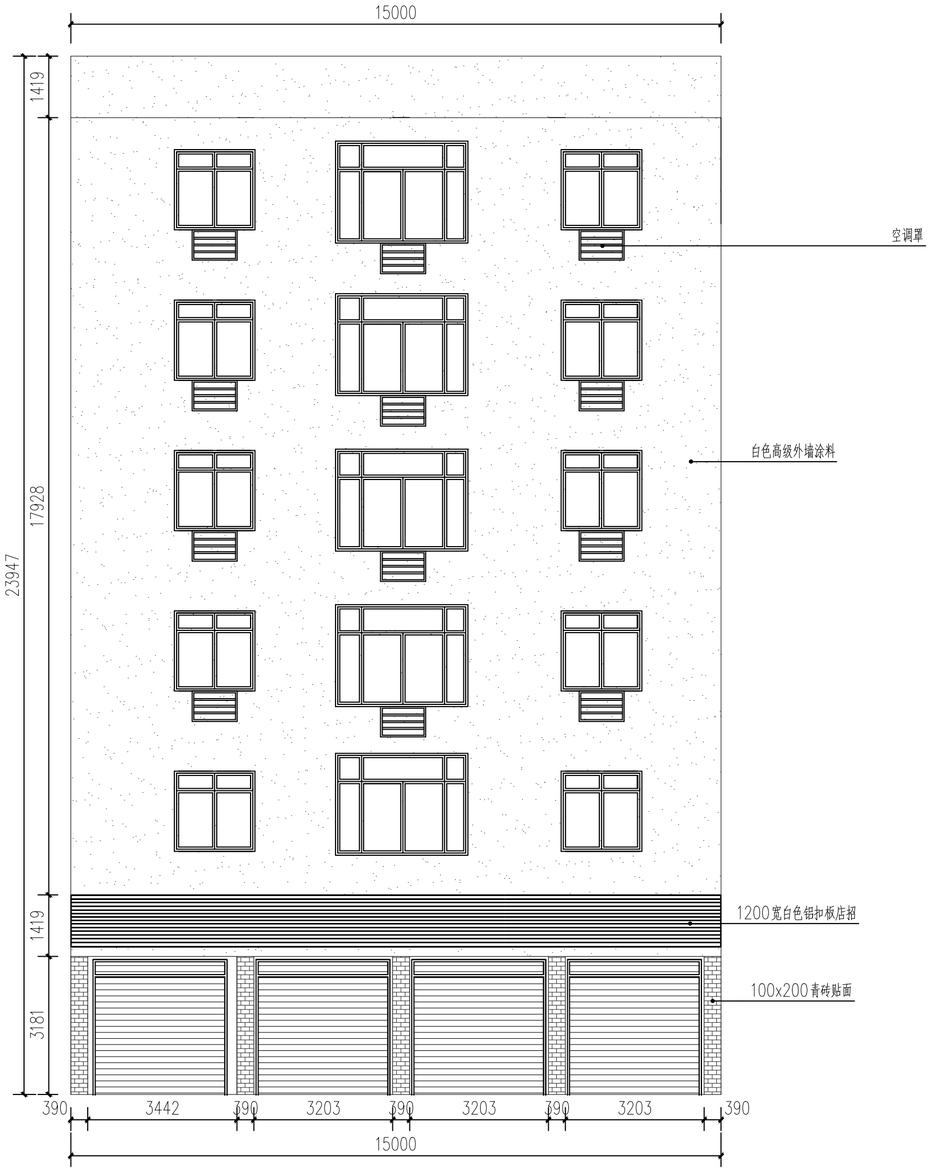

1 CZ－28东立面图
1:100

会签栏	类 别	签 名	企业公众号
	建 筑		
	结 构		
	给排水		
	电 气		
	暖 通		

备 注 栏

设计单位

浙江省著名商标

浙江勤业设计集团有限公司

ZHEJIANG QINYE DESIGN GROUP CO.，LTD

（原名：浙江勤业建筑设计有限公司）

建筑工程·城乡规划·风景园林·市政工程

电话/Tel：0571-82771234 82823511

地址/ADD：中国 杭州钱江世纪城三宏国际大厦11F

证书编号： A233003296 甲级

合作设计单位

建设单位

浙江步青旅游发展有限公司

工程名称

平阳县腾蛟镇乡村基础设施及环境整治(四期）工程

子项名称	立面改造	
类 别	实 名	签 名
审 定		
审 核		
项目负责		
专业负责		
校 对		
设 计		
制 图		

图纸名称	CZ-28东、西立面图		
图号	CZ-28-02	修改版次	01
日期	2022.05	工程编号	

未盖技术出图章本图纸无效

A2=594X420

	姓 名	签 名
项目负责人		
专业负责人		
设 计		

注册（执业）章

预留章

出图章

审图章

竣工章

① HX－01 东立面图
1:100

会签栏	类 别	签 名	企业公众号
	建 筑		
	结 构		
	给排水		
	电 气		
	暖 通		

备 注 栏

设计单位

浙江省著名商标

浙江勤业设计集团有限公司
ZHEJIANG QINYE DESIGN GROUP CO.，LTD
（原名：浙江勤业建筑设计有限公司）

建筑工程·城乡规划·风景园林·市政工程

电话/Tel：0571-82771234 82823511
地址/ADD：中国 杭州钱江世纪城三宏国际大厦11F

证书编号： A233003296 甲级

合作设计单位

建设单位

浙江步青旅游发展有限公司

工程名称

平阳县腾蛟镇乡村基础设施及环境整治(四期）工程

子项名称	立面改造	
类 别	实 名	签 名
审 定		
审 核		
项目负责		
专业负责		
校 对		
设 计		
制 图		

图纸名称	HX-01东立面图		
图号	HX-01-01	修改版次	01
日期	2022.05	工程编号	

未盖技术出图章本图纸无效

A2=594X420

	姓 名	签 名
项目负责人		
专业负责人		
设 计		

注册（执业）章

预留章

出图章

审图章

竣工章

1 HX－02东立面图
1:100

会签栏	类 别	签 名	企业公众号
	建 筑		
	结 构		
	给排水		
	电 气		
	暖 通		

备 注 栏

设计单位

浙江省著名商标

浙江勤业设计集团有限公司

ZHEJIANG QINYE DESIGN GROUP CO.，LTD

（原名：浙江勤业建筑设计有限公司）

建筑工程·城乡规划·风景园林·市政工程

电话/Tel：0571-82771234 8823511

地址/ADD：中国 杭州钱江世纪城三宏国际大厦11F

证书编号： A233003296 甲级

合作设计单位

建设单位

浙江步青旅游发展有限公司

工程名称

平阳县腾蛟镇乡村基础设施及环境整治(四期）工程

子项名称	立面改造	
类 别	实 名	签 名
审 定		
审 核		
项目负责		
专业负责		
校 对		
设 计		
制 图		

图纸名称	HX-02东立面图		
图号	HX-02-01	修改版次	01
日期	2022.05	工程编号	

未盖技术出图章本图纸无效

A2=594X420

	姓 名	签 名
项目负责人		
专业负责人		
设 计		

注册（执业）章

预留章

出图章

审图章

竣工章

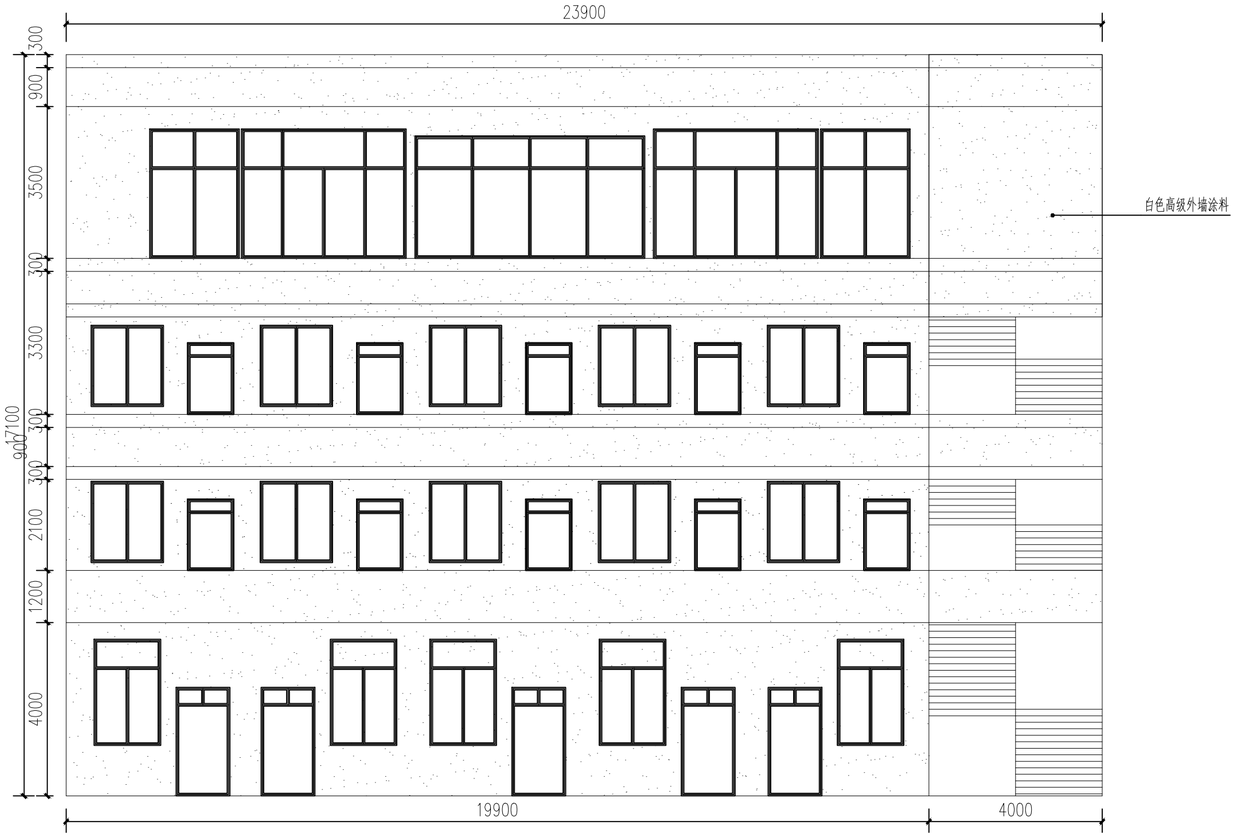

1 HX－03东立面图
1:100

会签栏	类 别	签 名	企业公众号
	建 筑		
	结 构		
	给排水		
	电 气		
	暖 通		

备 注 栏

设计单位

浙江省著名商标

浙江勤业设计集团有限公司

ZHEJIANG QINYE DESIGN GROUP CO.，LTD

（原名：浙江勤业建筑设计有限公司）

建筑工程·城乡规划·风景园林·市政工程

电话/Tel：0571-82771234 82823511

地址/ADD：中国 杭州钱江世纪城三宏国际大厦11F

证书编号： A233003296 甲级

合作设计单位

建设单位

浙江步青旅游发展有限公司

工程名称

平阳县腾蛟镇乡村基础设施及环境整治(四期）工程

子项名称	立面改造	
类 别	实 名	签 名
审 定		
审 核		
项目负责		
专业负责		
校 对		
设 计		
制 图		

图纸名称	HX-03东立面图		
图号	HX-03-01	修改版次	01
日期	2022.05	工程编号	

未盖技术出图章本图纸无效

A2=594X420

	姓 名	签 名
项目负责人		
专业负责人		
设 计		

注册（执业）章

预留章

出图章

审图章

竣工章

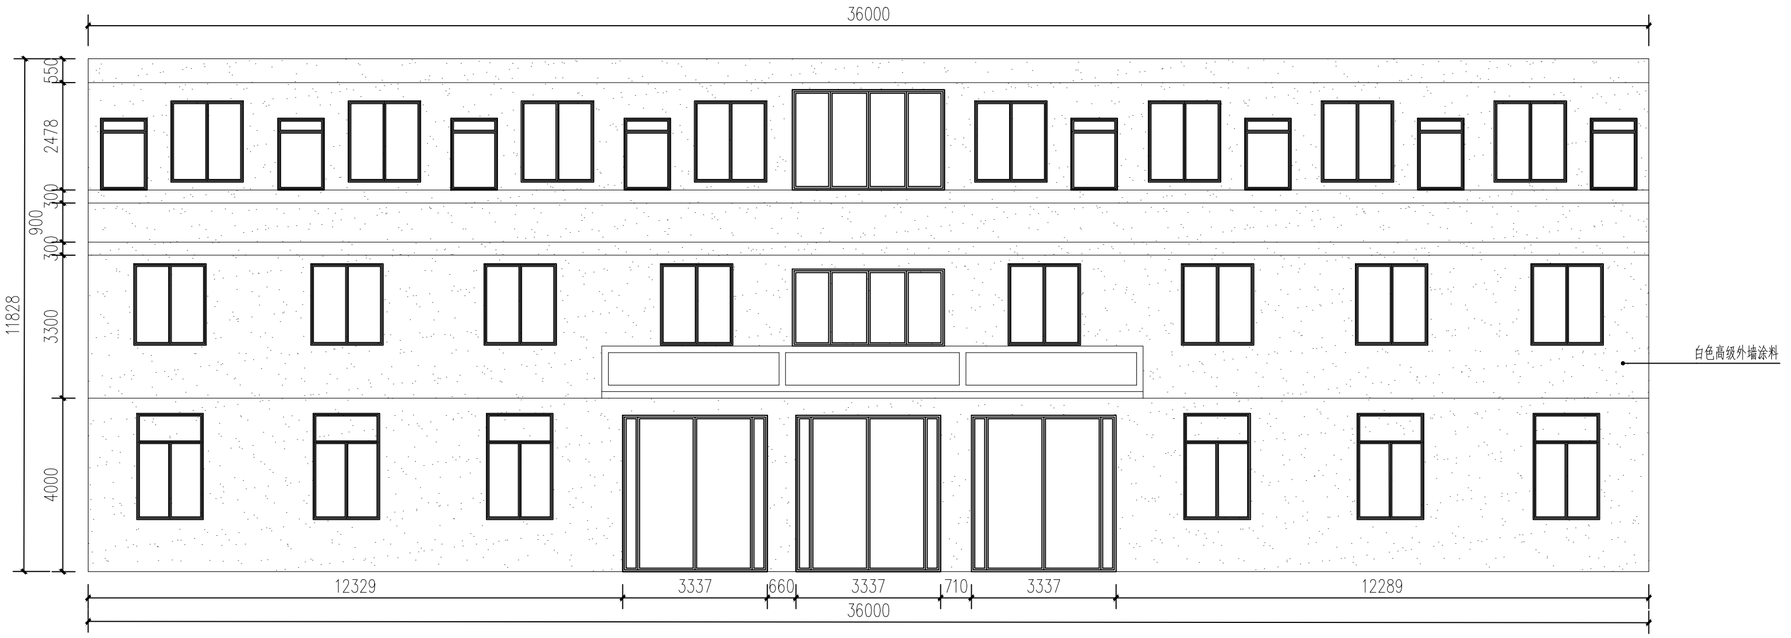

1 HX－04东立面图
1:100

会签栏	类 别	签 名	企业公众号
	建 筑		
	结 构		
	给排水		
	电 气		
	暖 通		

备注栏

设计单位

浙江省著名商标

浙江勤业设计集团有限公司
ZHEJIANG QINYE DESIGN GROUP CO.，LTD
（原名：浙江勤业建筑设计有限公司）

建筑工程·城乡规划·风景园林·市政工程

电话/Tel：0571-82771234 82823511
地址/ADD：中国 杭州钱江世纪城三宏国际大厦11F

证书编号：A233003296 甲级

合作设计单位

建设单位

浙江步青旅游发展有限公司

工程名称

平阳县腾蛟镇乡村基础设施及环境整治(四期）工程

子项名称	立面改造	
类 别	实 名	签 名
审 定		
审 核		
项目负责		
专业负责		
校 对		
设 计		
制 图		

图纸名称	HX-04东立面图		
图号	HX-04-01	修改版次	01
日期	2022.05	工程编号	

未盖技术出图章本图纸无效

A2=594X420

	姓 名	签 名
项目负责人		
专业负责人		
设 计		

注册（执业）章

预留章

出图章

审图章

竣工章

1 HX－05东立面图
1:100

会签栏	类 别	签 名	企业公众号
	建 筑		
	结 构		
	给排水		
	电 气		
	暖 通		

备 注 栏

设计单位

浙江省著名商标

浙江勤业设计集团有限公司

ZHEJIANG QINYE DESIGN GROUP CO.，LTD

（原名：浙江勤业建筑设计有限公司）

建筑工程·城乡规划·风景园林·市政工程

电话/Tel：0571-82771234 82823511

地址/ADD：中国 杭州钱江世纪城三宏国际大厦11F

证书编号： A233003296 甲级

合作设计单位

建设单位

浙江步青旅游发展有限公司

工程名称

平阳县腾蛟镇乡村基础设施及环境整治(四期）工程

子项名称	立面改造	
类 别	实 名	签 名
审 定		
审 核		
项目负责		
专业负责		
校 对		
设 计		
制 图		

图纸名称	HX-05东立面图		
图号	HX-05-01	修改版次	01
日期	2022.05	工程编号	

未盖技术出图章本图纸无效

A2=594X420

	姓 名	签 名
项目负责人		
专业负责人		
设 计		

注册（执业）章

预留章

出图章

审图章

竣工章

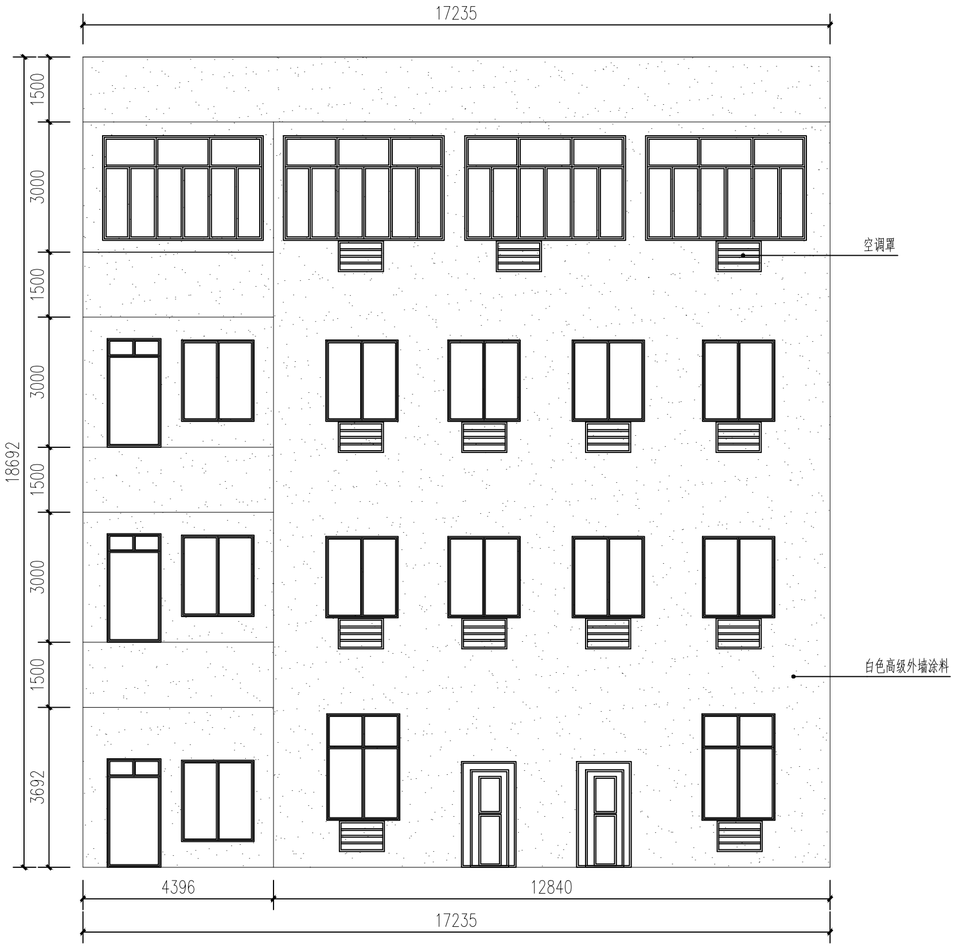

1 HX－05南立面图
1:100

会签栏	类 别	签 名	企业公众号
	建 筑		
	结 构		
	给排水		
	电 气		
	暖 通		

备 注 栏

设计单位

浙江省著名商标

浙江勤业设计集团有限公司

ZHEJIANG QINYE DESIGN GROUP CO.，LTD

（原名：浙江勤业建筑设计有限公司）

建筑工程·城乡规划·风景园林·市政工程

电话/Tel：0571-82771234 82823511

地址/ADD：中国 杭州钱江世纪城三宏国际大厦11F

证书编号： A233003296 甲级

合作设计单位

建设单位

浙江步青旅游发展有限公司

工程名称

平阳县腾蛟镇乡村基础设施及环境整治(四期）工程

子项名称	立面改造	
类 别	实 名	签 名
审 定		
审 核		
项目负责		
专业负责		
校 对		
设 计		
制 图		

图纸名称	HX-05南立面图		
图号	HX-05-02	修改版次	01
日期	2022.05	工程编号	

未盖技术出图章本图纸无效

A2=594X420

	姓 名	签 名
项目负责人		
专业负责人		
设 计		

注册（执业）章

预留章

出图章

审图章

竣工章

1 HX－06 东立面图
1:100

会签栏	类 别	签 名	企业公众号
	建 筑		
	结 构		
	给排水		
	电 气		
	暖 通		

备 注 栏

设计单位

浙江省著名商标

浙江勤业设计集团有限公司
ZHEJIANG QINYE DESIGN GROUP CO.，LTD
（原名：浙江勤业建筑设计有限公司）

建筑工程·城乡规划·风景园林·市政工程

电话/Tel：0571-82771234 82823511
地址/ADD：中国 杭州钱江世纪城三宏国际大厦11F

证书编号： A233003296 甲级

合作设计单位

建设单位

浙江步青旅游发展有限公司

工程名称

平阳县腾蛟镇乡村基础设施及环境整治(四期）工程

子项名称	立面改造	
类 别	实 名	签 名
审 定		
审 核		
项目负责		
专业负责		
校 对		
设 计		
制 图		

图纸名称	HX-06东立面图		
图号	HX-06-01	修改版次	01
日期	2022.05	工程编号	

未盖技术出图章本图纸无效

A2=594X420

	姓 名	签 名
项目负责人		
专业负责人		
设 计		

注册（执业）章

预留章

出图章

审图章

竣工章

1 HX－06 南立面图
1:100

会签栏	类 别	签 名	企业公众号
	建 筑		
	结 构		
	给排水		
	电 气		
	暖 通		

备 注 栏

设计单位

浙江省著名商标

浙江勤业设计集团有限公司

ZHEJIANG QINYE DESIGN GROUP CO.，LTD

（原名：浙江勤业建筑设计有限公司）

建筑工程·城乡规划·风景园林·市政工程

电话/Tel：0571-82771234　82823511

地址/ADD：中国 杭州钱江世纪城三宏国际大厦11F

证书编号： A233003296　甲级

合作设计单位

建设单位

浙江步青旅游发展有限公司

工程名称

平阳县腾蛟镇乡村基础设施及环境整治(四期）工程

子项名称	立面改造	
类 别	实 名	签 名
审 定		
审 核		
项目负责		
专业负责		
校 对		
设 计		
制 图		

图纸名称	HX-06南立面图		
图号	HX-06-02	修改版次	01
日期	2022.05	工程编号	

未盖技术出图章本图纸无效

A2=594X420

	姓 名	签 名
项目负责人		
专业负责人		
设 计		

注册（执业）章

预留章

出图章

审图章

竣工章

1 HX－07 东立面图
1:100

会签栏	类 别	签 名	企业公众号
	建 筑		
	结 构		
	给排水		
	电 气		
	暖 通		

备 注 栏

设计单位

浙江省著名商标

浙江勤业设计集团有限公司
ZHEJIANG QINYE DESIGN GROUP CO.，LTD
（原名：浙江勤业建筑设计有限公司）

建筑工程·城乡规划·风景园林·市政工程

电话/Tel：0571-82771234 82823511
地址/ADD：中国 杭州钱江世纪城三宏国际大厦11F

证书编号： A233003296 甲级

合作设计单位

建设单位

浙江步青旅游发展有限公司

工程名称

平阳县腾蛟镇乡村基础设施及环境整治(四期）工程

子项名称	立面改造	
类 别	实 名	签 名
审 定		
审 核		
项目负责		
专业负责		
校 对		
设 计		
制 图		

图纸名称	HX-07东立面图		
图号	HX-07-01	修改版次	01
日期	2022.05	工程编号	

未盖技术出图章本图纸无效

A2=594X420

	姓 名	签 名
项目负责人		
专业负责人		
设 计		

注册（执业）章

预留章

出图章

审图章

竣工章

1 HX－07南立面图
1:100

会签栏	类 别	签 名	企业公众号
	建 筑		
	结 构		
	给排水		
	电 气		
	暖 通		

备注栏

设计单位

浙江省著名商标

浙江勤业设计集团有限公司
ZHEJIANG QINYE DESIGN GROUP CO.，LTD
（原名：浙江勤业建筑设计有限公司）

建筑工程·城乡规划·风景园林·市政工程

电话/Tel：0571-82771234 8823511
地址/ADD：中国 杭州钱江世纪城三宏国际大厦11F

证书编号： A233003296 甲级

合作设计单位

建设单位

浙江步青旅游发展有限公司

工程名称

平阳县腾蛟镇乡村基础设施及环境整治(四期）工程

子项名称	立面改造	
类 别	实 名	签 名
审 定		
审 核		
项目负责		
专业负责		
校 对		
设 计		
制 图		

图纸名称	HX-07南立面图		
图号	HX-07-02	修改版次	01
日期	2022.05	工程编号	

未盖技术出图章本图纸无效

A2=594X420

	姓 名	签 名
项目负责人		
专业负责人		
设 计		

注册（执业）章

预留章

出图章

审图章

竣工章

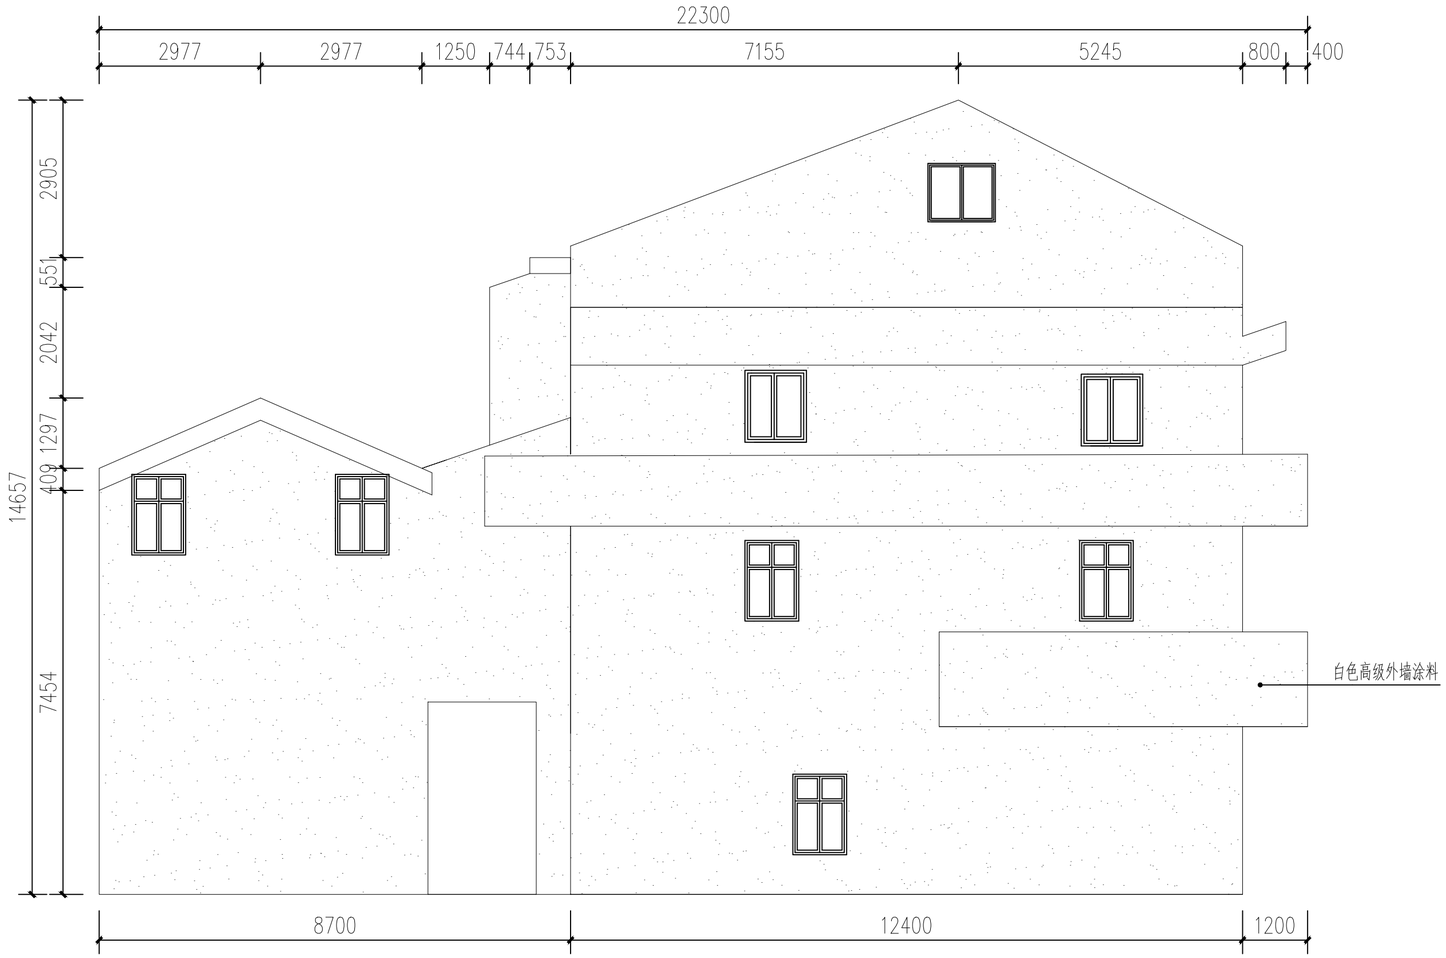

1 HX－08东立面图
1:100

会签栏	类 别	签 名	企业公众号
	建 筑		
	结 构		
	给排水		
	电 气		
	暖 通		

备 注 栏

设计单位

浙江省著名商标

浙江勤业设计集团有限公司
ZHEJIANG QINYE DESIGN GROUP CO.，LTD
（原名：浙江勤业建筑设计有限公司）

建筑工程·城乡规划·风景园林·市政工程

电话/Tel：0571-82771234 82823511
地址/ADD：中国 杭州钱江世纪城三宏国际大厦11F

证书编号：A233003296 甲级

合作设计单位

建设单位

浙江步青旅游发展有限公司

工程名称

平阳县腾蛟镇乡村基础设施及环境整治(四期）工程

子项名称	立面改造	
类 别	实 名	签 名
审 定		
审 核		
项目负责		
专业负责		
校 对		
设 计		
制 图		

图纸名称	HX-08东立面图		
图号	HX-08-01	修改版次	01
日期	2022.05	工程编号	

未盖技术出图章本图纸无效

A2=594X420

	姓 名	签 名
项目负责人		
专业负责人		
设 计		

注册（执业）章

预留章

出图章

审图章

竣工章

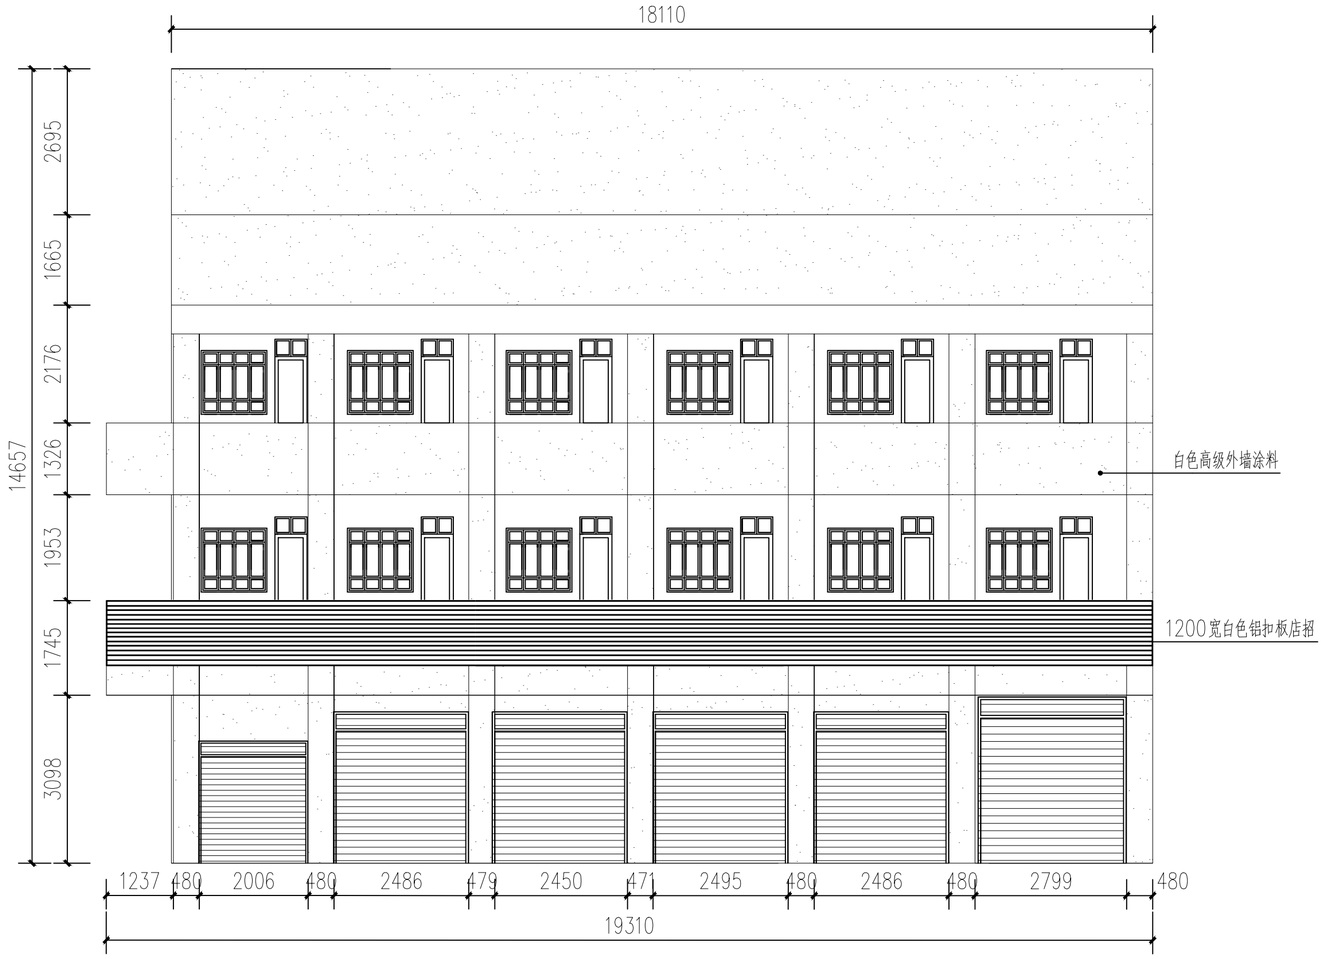

1 HX－08北立面图
1:100

会签栏	类 别	签 名	企业公众号
	建 筑		
	结 构		
	给排水		
	电 气		
	暖 通		

备 注 栏

设计单位

浙江省著名商标

浙江勤业设计集团有限公司
ZHEJIANG QINYE DESIGN GROUP CO.，LTD
（原名：浙江勤业建筑设计有限公司）

建筑工程·城乡规划·风景园林·市政工程

电话/Tel：0571-82771234 82823511
地址/ADD：中国 杭州钱江世纪城二宏国际大厦11F

证书编号：A233003296 甲级

合作设计单位

建设单位

浙江步青旅游发展有限公司

工程名称

平阳县腾蛟镇乡村基础设施及环境整治(四期）工程

子项名称	立面改造	
类 别	实 名	签 名
审 定		
审 核		
项目负责		
专业负责		
校 对		
设 计		
制 图		

图纸名称	HX-08北立面图		
图号	HX-08-02	修改版次	01
日期	2022.05	工程编号	

未盖技术出图章本图纸无效

A2=594X420

	姓 名	签 名
项目负责人		
专业负责人		
设 计		

注册（执业）章

预留章

出图章

审图章

竣工章

1 HX－09 东立面图
1:100

会签栏	类 别	签 名	企业公众号
	建 筑		
	结 构		
	给排水		
	电 气		
	暖 通		

备 注 栏

设计单位

浙江省著名商标

浙江勤业设计集团有限公司
ZHEJIANG QINYE DESIGN GROUP CO.，LTD
（原名：浙江勤业建筑设计有限公司）

建筑工程·城乡规划·风景园林·市政工程

电话/Tel：0571-82771234 82823511
地址/ADD：中国 杭州钱江世纪城三宏国际大厦11F

证书编号： A233003296 甲级

合作设计单位

建设单位

浙江步青旅游发展有限公司

工程名称

平阳县腾蛟镇乡村基础设施及环境整治(四期）工程

子项名称	立面改造	
类 别	实 名	签 名
审 定		
审 核		
项目负责		
专业负责		
校 对		
设 计		
制 图		

图纸名称	HX-09东立面图		
图号	HX-09-01	修改版次	01
日期	2022.05	工程编号	

未盖技术出图章本图纸无效

A2=594X420

	姓 名	签 名
项目负责人		
专业负责人		
设 计		

注册（执业）章

预留章

出图章

审图章

竣工章

1 HX－09南立面图
1:100

会签栏	类 别	签 名	企业公众号
	建 筑		
	结 构		
	给排水		
	电 气		
	暖 通		

备 注 栏

设计单位

浙江省著名商标

浙江勤业设计集团有限公司

ZHEJIANG QINYE DESIGN GROUP CO.，LTD

（原名：浙江勤业建筑设计有限公司）

建筑工程·城乡规划·风景园林·市政工程

电话/Tel：0571-82771234 82823511

地址/ADD：中国 杭州钱江世纪城三宏国际大厦11F

证书编号： A233003296 甲级

合作设计单位

建设单位

浙江步青旅游发展有限公司

工程名称

平阳县腾蛟镇乡村基础设施及环境整治(四期）工程

子项名称	立面改造	
类 别	实 名	签 名
审 定		
审 核		
项目负责		
专业负责		
校 对		
设 计		
制 图		

图纸名称	HX-09南立面图		
图号	HX-09-02	修改版次	01
日期	2022.05	工程编号	

未盖技术出图章本图纸无效

A2=594X420

	姓 名	签 名
项目负责人		
专业负责人		
设 计		

注册（执业）章

预留章

出图章

审图章

竣工章

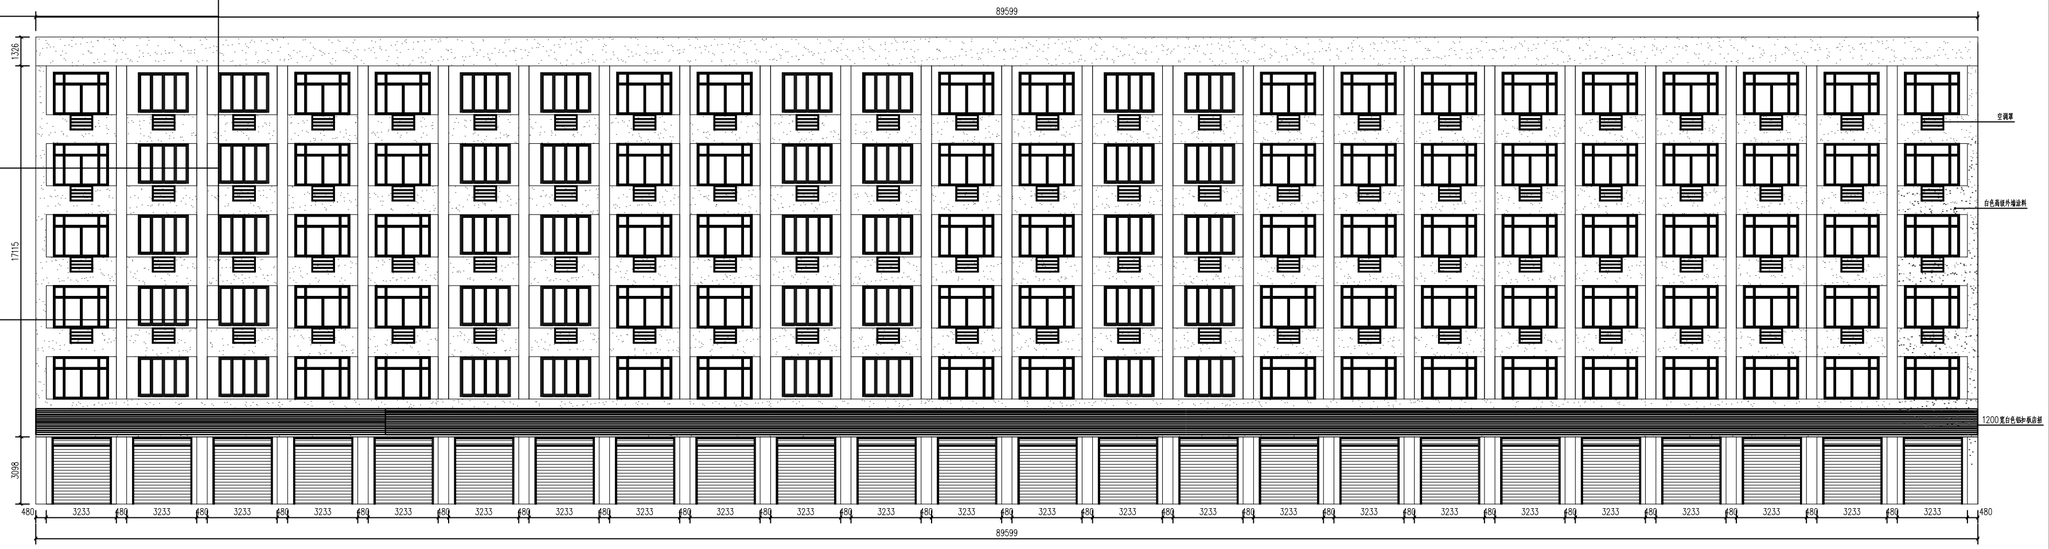

1 HX－10东立面图
1:100

会签栏	类 别	签 名	企业公众号
	建 筑		
	结 构		
	给排水		
	电 气		
	暖 通		

备注栏

设计单位

浙江省著名商标

浙江勤业设计集团有限公司

ZHEJIANG QINYE DESIGN GROUP CO., LTD

（原名：浙江勤业建筑设计有限公司）

建筑工程·城乡规划·风景园林·市政工程

电话/Tel：0571-82771234 82823511

地址/ADD：中国 杭州钱江世纪城三宏国际大厦11F

证书编号：A233003296 甲级

合作设计单位

建设单位

浙江步青旅游发展有限公司

工程名称

平阳县腾蛟镇乡村基础设施及环境整治(四期）工程

子项名称	立面改造	
类 别	实 名	签 名
审 定		
审 核		
项目负责		
专业负责		
校 对		
设 计		
制 图		

图纸名称	HX-10东立面图		
图号	HX-10-01	修改版次	01
日期	2022.05	工程编号	

未盖技术出图章本图纸无效

A2=594X420

	姓 名	签 名
项目负责人		
专业负责人		
设 计		

注册（执业）章

预留章

出图章

审图章

竣工章

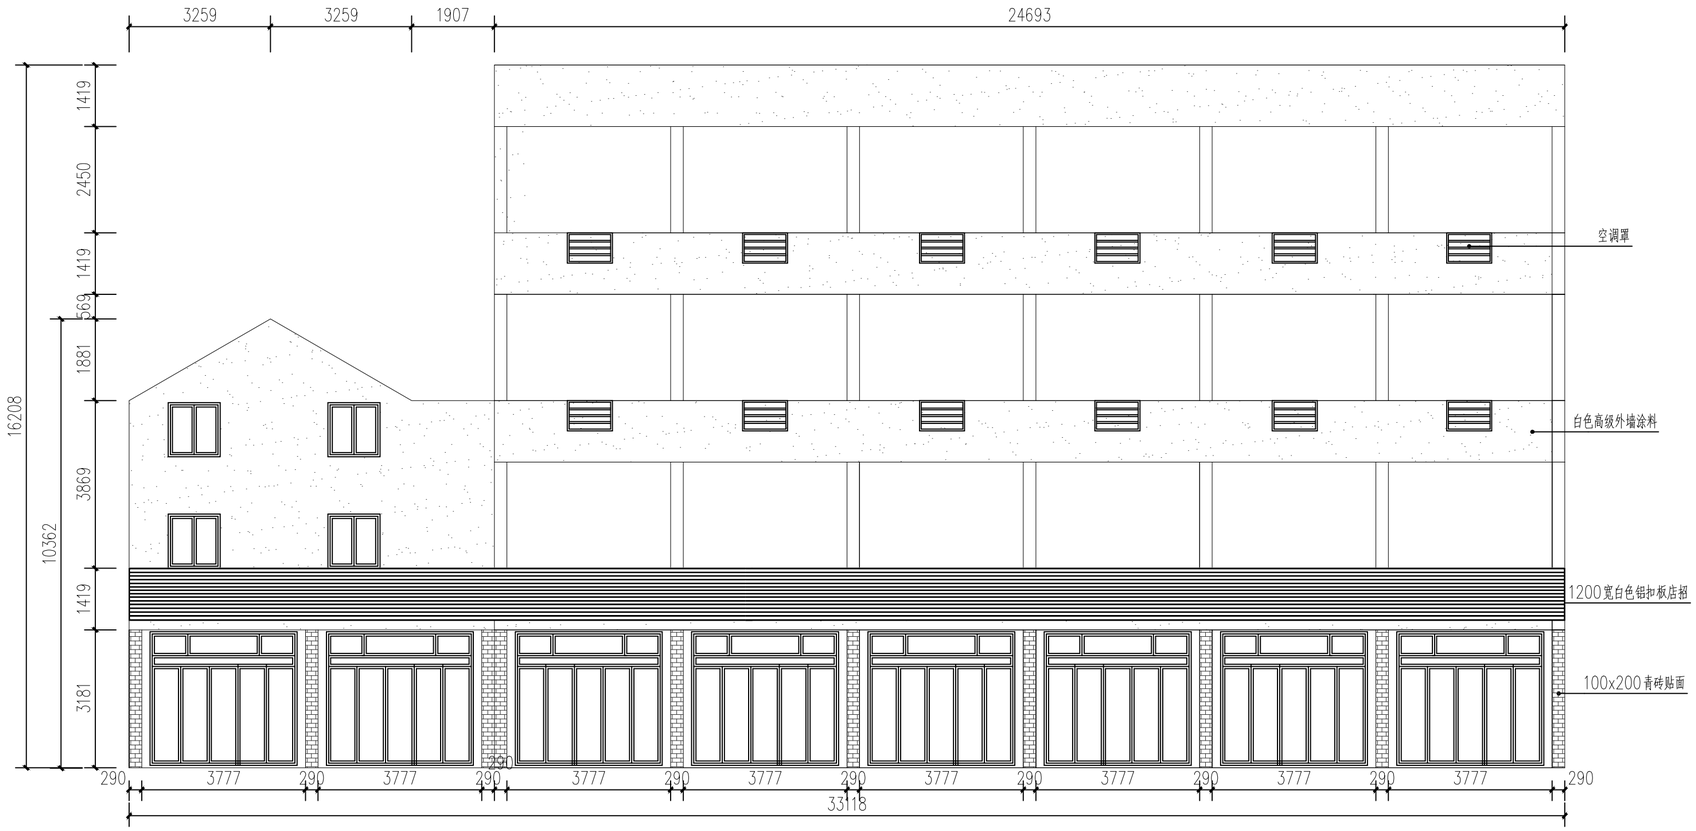

1 YD－01 东立面图
1:100

会签栏	类 别	签 名	企业公众号
	建 筑		
	结 构		
	给排水		
	电 气		
	暖 通		

备 注 栏

设计单位

浙江省著名商标

浙江勤业设计集团有限公司

ZHEJIANG QINYE DESIGN GROUP CO.，LTD

（原名：浙江勤业建筑设计有限公司）

建筑工程·城乡规划·风景园林·市政工程

电话/Tel：0571-82771234 82823511

地址/ADD：中国 杭州钱江世纪城三宏国际大厦11F

证书编号： A233003296 甲级

合作设计单位

建设单位

浙江步青旅游发展有限公司

工程名称

平阳县腾蛟镇乡村基础设施及环境整治(四期）工程

子项名称	立面改造	
类 别	实 名	签 名
审 定		
审 核		
项目负责		
专业负责		
校 对		
设 计		
制 图		

图纸名称	YD-01东立面图		
图号	YD-01-01	修改版次	01
日期	2022.05	工程编号	

未盖技术出图章本图纸无效

A2=594X420

	姓 名	签 名
项目负责人		
专业负责人		
设 计		

注册（执业）章

预留章

出图章

审图章

竣工章

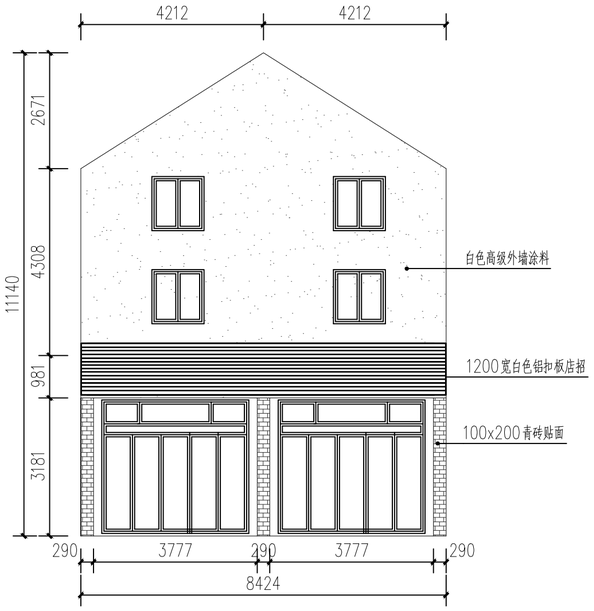

1 YD－01 北立面图
1:100

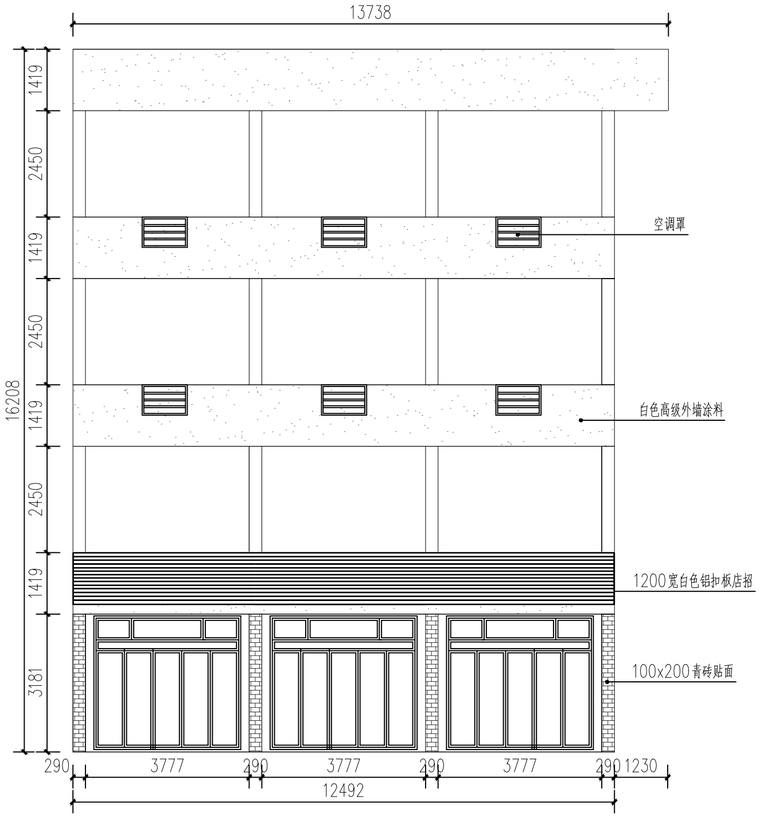

2 YD－01 南立面图
1:100

会签栏	类 别	签 名	企业公众号
	建 筑		
	结 构		
	给排水		
	电 气		
	暖 通		

备 注 栏

设计单位

浙江省著名商标

浙江勤业设计集团有限公司

ZHEJIANG QINYE DESIGN GROUP CO.，LTD

（原名：浙江勤业建筑设计有限公司）

建筑工程·城乡规划·风景园林·市政工程

电话/Tel：0571-82771234 82823511

地址/ADD：中国 杭州钱江世纪城二宏国际大厦11F

证书编号： A233003296 甲级

合作设计单位

建设单位

浙江步青旅游发展有限公司

工程名称

平阳县腾蛟镇乡村基础设施及环境整治(四期）工程

子项名称	立面改造	
类 别	实 名	签 名
审 定		
审 核		
项目负责		
专业负责		
校 对		
设 计		
制 图		

图纸名称	YD-01南、北立面图		
图号	YD-01-02	修改版次	01
日期	2022.05	工程编号	

未盖技术出图章本图纸无效

A2=594X420

	姓 名	签 名
项目负责人		
专业负责人		
设 计		

注册（执业）章

预留章

出图章

审图章

竣工章

① YD－02东立面图
1:100

会签栏	类 别	签 名	企业公众号
	建 筑		
	结 构		
	给排水		
	电 气		
	暖 通		

备 注 栏

设计单位

浙江省著名商标

浙江勤业设计集团有限公司
ZHEJIANG QINYE DESIGN GROUP CO.，LTD
（原名：浙江勤业建筑设计有限公司）
建筑工程·城乡规划·风景园林·市政工程
电话/Tel：0571-82771234　82823511
地址/ADD：中国 杭州钱江世纪城三宏国际大厦11F

证书编号：A233003296　甲级

合作设计单位

建设单位

浙江步青旅游发展有限公司

工程名称

平阳县腾蛟镇乡村基础设施及环境整治(四期）工程

子项名称	立面改造	
类 别	实 名	签 名
审 定		
审 核		
项目负责		
专业负责		
校 对		
设 计		
制 图		

图纸名称	YD-02东立面图		
图号	YD-02-01	修改版次	01
日期	2022.05	工程编号	

未盖技术出图章本图纸无效

A2=594X420

	姓 名	签 名
项目负责人		
专业负责人		
设 计		

注册（执业）章

预留章

出图章

审图章

竣工章

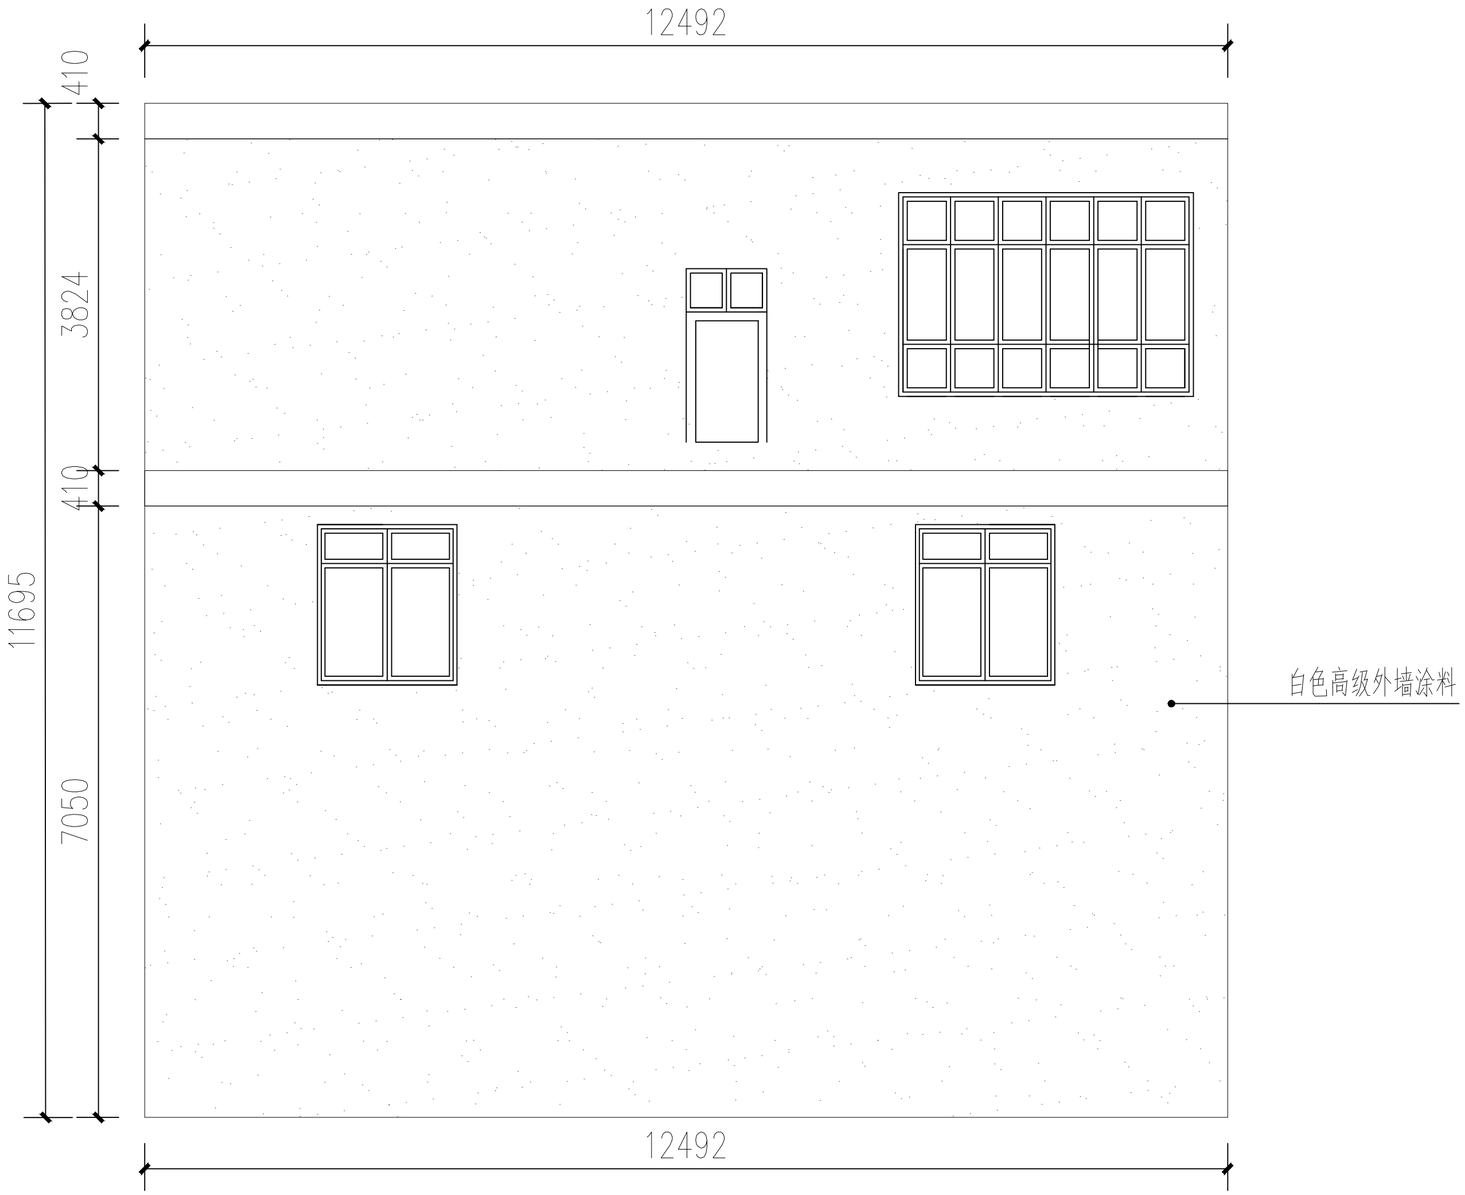

1 YD－02南、北立面图
1:100

会签栏	类 别	签 名	企业公众号
	建 筑		
	结 构		
	给排水		
	电 气		
	暖 通		

备 注 栏

设计单位

浙江省著名商标

浙江勤业设计集团有限公司

ZHEJIANG QINYE DESIGN GROUP CO.，LTD

（原名：浙江勤业建筑设计有限公司）

建筑工程·城乡规划·风景园林·市政工程

电话/Tel：0571-82771234 82823511

地址/ADD：中国 杭州钱江世纪城三宏国际大厦11F

证书编号： A233003296 甲级

合作设计单位

建设单位

浙江步青旅游发展有限公司

工程名称

平阳县腾蛟镇乡村基础设施及环境整治(四期）工程

子项名称	立面改造	
类 别	实 名	签 名
审 定		
审 核		
项目负责		
专业负责		
校 对		
设 计		
制 图		

图纸名称	YD-02南、北立面图		
图号	YD-02-02	修改版次	01
日期	2022.05	工程编号	

未盖技术出图章本图纸无效

A2=594X420

	姓 名	签 名
项目负责人		
专业负责人		
设 计		

注册（执业）章

预留章

出图章

审图章

竣工章

1 YD－03东立面图
1:100

会签栏	类 别	签 名	企业公众号
	建 筑		
	结 构		
	给排水		
	电 气		
	暖 通		

备注栏

设计单位

浙江省著名商标

浙江勤业设计集团有限公司

ZHEJIANG QINYE DESIGN GROUP CO.，LTD

（原名：浙江勤业建筑设计有限公司）

建筑工程·城乡规划·风景园林·市政工程

电话/Tel：0571-82771234 82823511

地址/ADD：中国 杭州钱江世纪城三宏国际大厦11F

证书编号： A233003296 甲级

合作设计单位

建设单位

浙江步青旅游发展有限公司

工程名称

平阳县腾蛟镇乡村基础设施及环境整治(四期）工程

子项名称	立面改造	
类 别	实 名	签 名
审 定		
审 核		
项目负责		
专业负责		
校 对		
设 计		
制 图		

图纸名称	YD-03东立面图		
图号	YD-03-01	修改版次	01
日期	2022.05	工程编号	

未盖技术出图章本图纸无效

A2=594X420

	姓 名	签 名
项目负责人		
专业负责人		
设 计		

注册（执业）章

预留章

出图章

审图章

竣工章

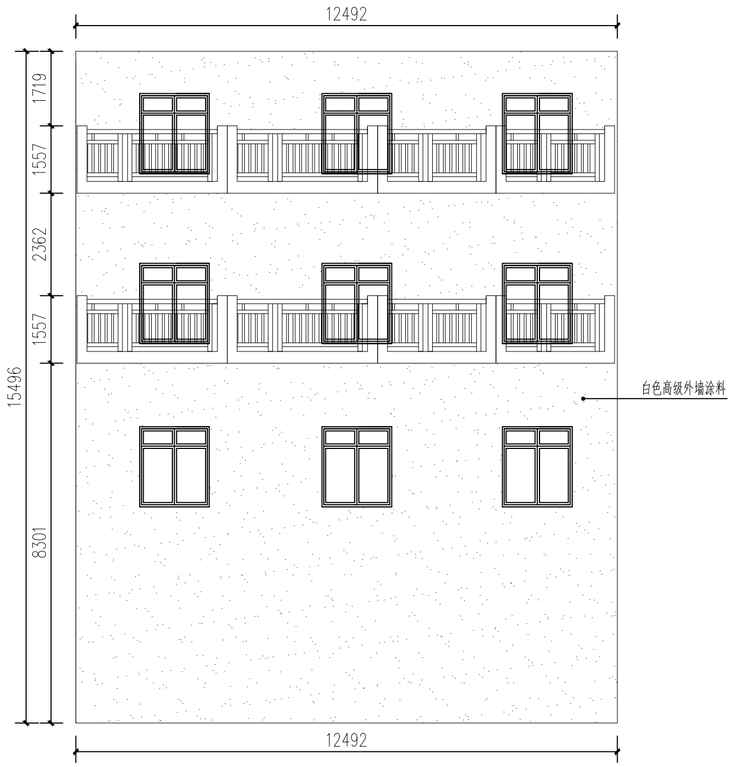

1 YD－03南、北立面图
1:100

会签栏	类 别	签 名	企业公众号
	建 筑		
	结 构		
	给排水		
	电 气		
	暖 通		

备 注 栏

设计单位

浙江省著名商标

浙江勤业设计集团有限公司

ZHEJIANG QINYE DESIGN GROUP CO.，LTD

（原名：浙江勤业建筑设计有限公司）

建筑工程·城乡规划·风景园林·市政工程

电话/Tel：0571-82771234　82823511

地址/ADD：中国 杭州钱江世纪城三宏国际大厦11F

证书编号：A233003296　甲级

合作设计单位

建设单位

浙江步青旅游发展有限公司

工程名称

平阳县腾蛟镇乡村基础设施及环境整治(四期）工程

子项名称	立面改造	
类 别	实 名	签 名
审 定		
审 核		
项目负责		
专业负责		
校 对		
设 计		
制 图		

图纸名称	YD-03南、北立面图		
图号	YD-03-02	修改版次	01
日期	2022.05	工程编号	

未盖技术出图章本图纸无效

A2=594X420

	姓 名	签 名
项目负责人		
专业负责人		
设 计		

注册（执业）章

预留章

出图章

审图章

竣工章

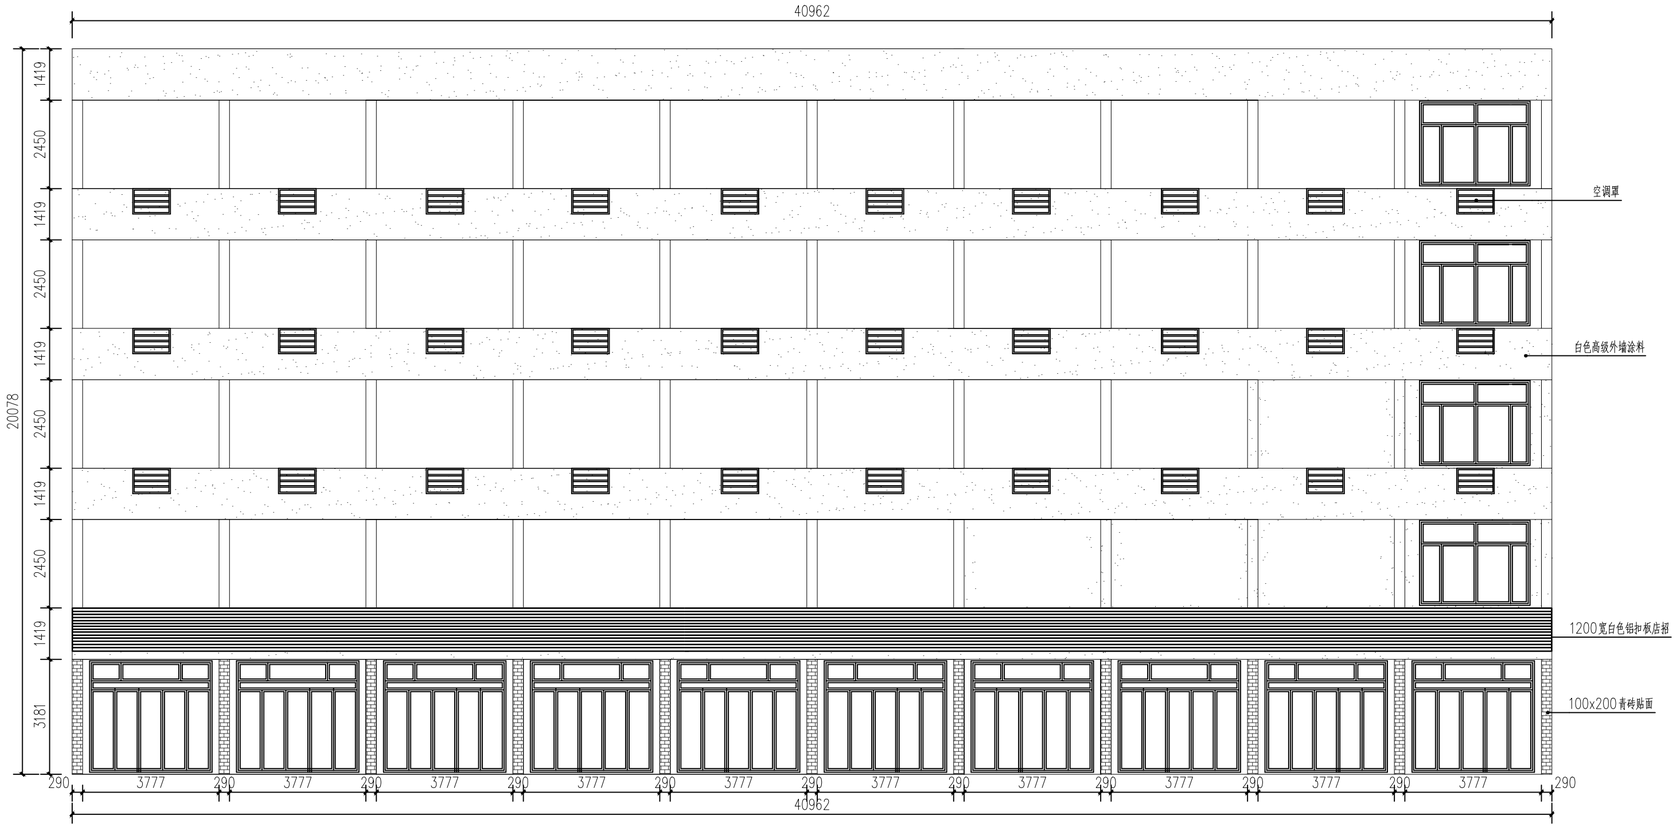

1 YD－04 东立面图
1:100

会签栏	类 别	签 名	企业公众号
	建 筑		
	结 构		
	给排水		
	电 气		
	暖 通		

备 注 栏

设计单位

浙江省著名商标

浙江勤业设计集团有限公司
ZHEJIANG QINYE DESIGN GROUP CO.，LTD
（原名：浙江勤业建筑设计有限公司）

建筑工程·城乡规划·风景园林·市政工程

电话/Tel：0571-82771234 82823511
地址/ADD：中国 杭州钱江世纪城二宏国际大厦11F

证书编号： A233003296 甲级

合作设计单位

建设单位

浙江步青旅游发展有限公司

工程名称

平阳县腾蛟镇乡村基础设施及环境整治(四期）工程

子项名称	立面改造	
类 别	实 名	签 名
审 定		
审 核		
项目负责		
专业负责		
校 对		
设 计		
制 图		

图纸名称	YD-04东立面图		
图号	YD-04-01	修改版次	01
日期	2022.05	工程编号	

未盖技术出图章本图纸无效

A2=594X420

	姓 名	签 名
项目负责人		
专业负责人		
设 计		

注册（执业）章

预留章

出图章

审图章

竣工章

1 YD－04 南立面图
1:100

会签栏	类 别	签 名	企业公众号
	建 筑		
	结 构		
	给排水		
	电 气		
	暖 通		

备 注 栏

设计单位

浙江省著名商标

浙江勤业设计集团有限公司
ZHEJIANG QINYE DESIGN GROUP CO.，LTD
（原名：浙江勤业建筑设计有限公司）

建筑工程·城乡规划·风景园林·市政工程

电话/Tel：0571-82771234 82823511
地址/ADD：中国 杭州钱江世纪城三宏国际大厦11F

证书编号： A233003296 甲级

合作设计单位

建设单位

浙江步青旅游发展有限公司

工程名称

平阳县腾蛟镇乡村基础设施及环境整治(四期）工程

子项名称	立面改造	
类 别	实 名	签 名
审 定		
审 核		
项目负责		
专业负责		
校 对		
设 计		
制 图		

图纸名称	YD-04南立面图		
图号	YD-04-02	修改版次	01
日期	2022.05	工程编号	

未盖技术出图章本图纸无效

A2=594X420

	姓 名	签 名
项目负责人		
专业负责人		
设 计		

注册（执业）章

预留章

出图章

审图章

竣工章

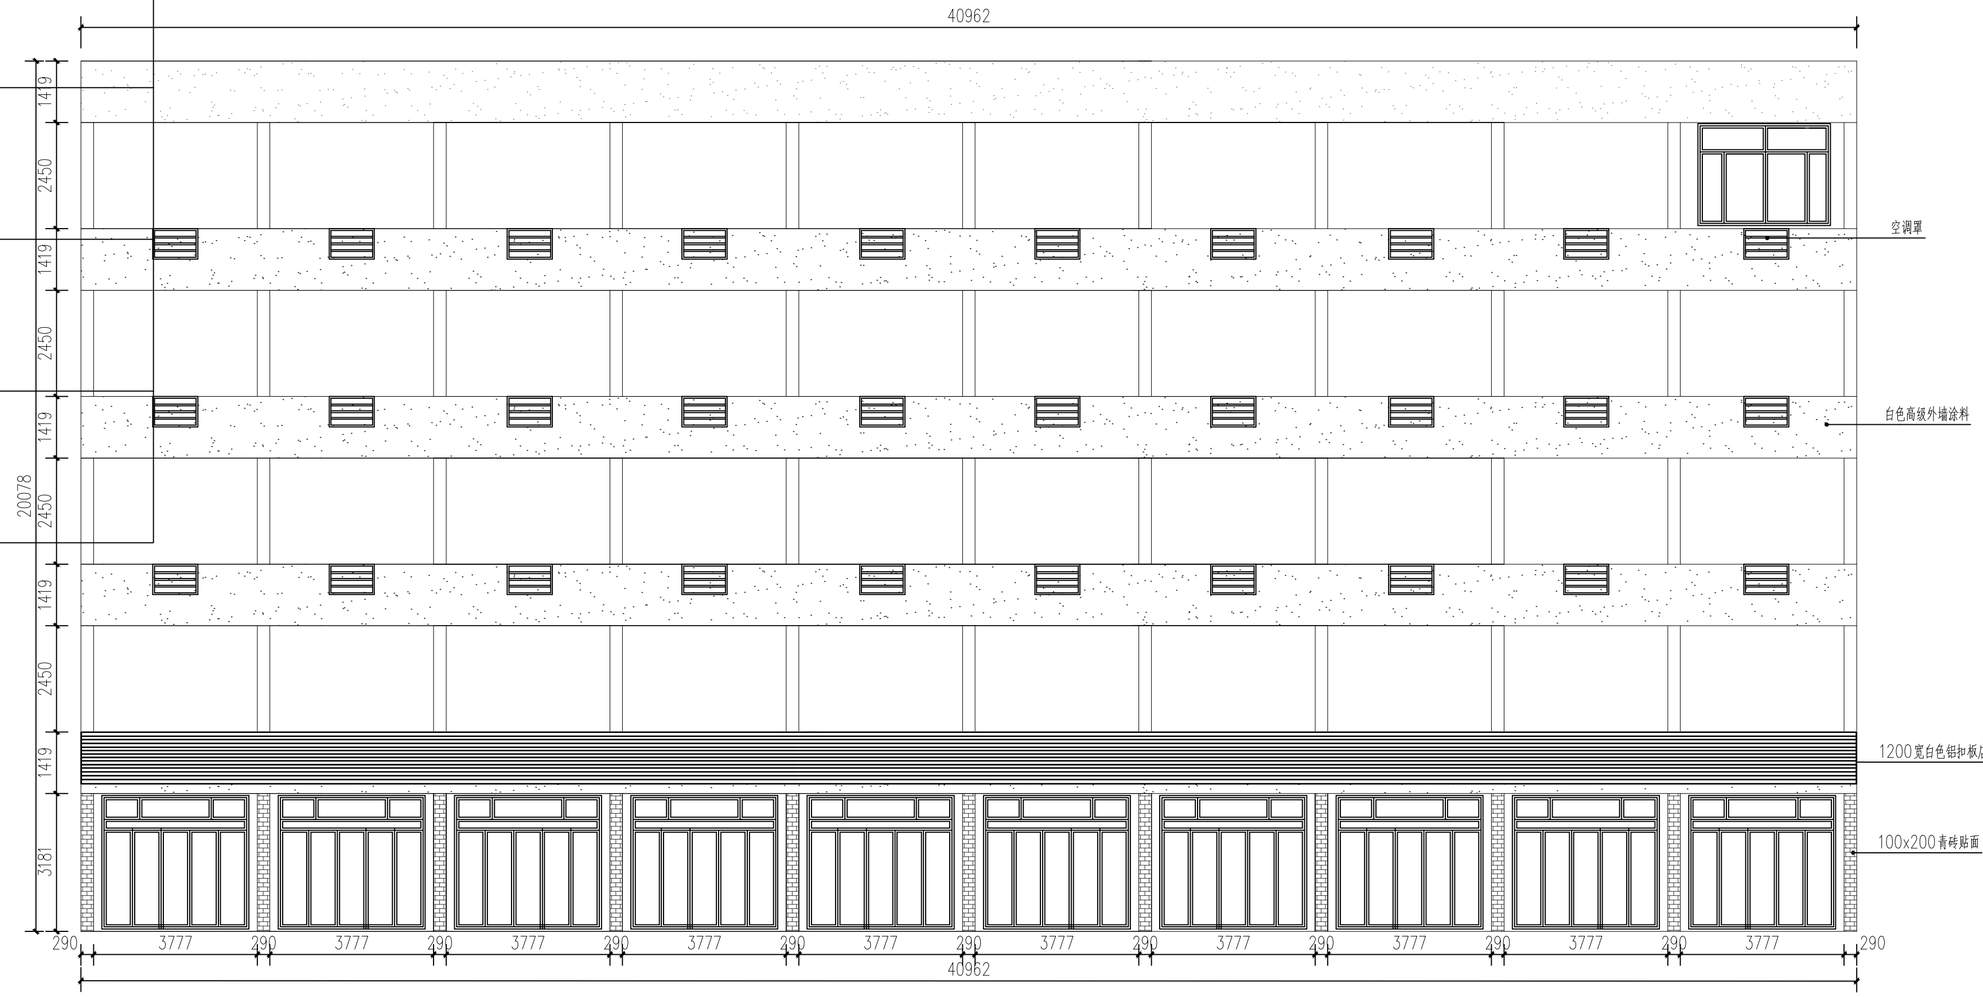

1 YD－05 东立面图
1:100

会签栏	类 别	签 名	企业公众号
	建 筑		
	结 构		
	给排水		
	电 气		
	暖 通		

备 注 栏

设计单位

浙江省著名商标

浙江勤业设计集团有限公司

ZHEJIANG QINYE DESIGN GROUP CO.，LTD

（原名：浙江勤业建筑设计有限公司）

建筑工程·城乡规划·风景园林·市政工程

电话/Tel：0571-82771234 82823511

地址/ADD：中国 杭州钱江世纪城三宏国际大厦11F

证书编号： A233003296 甲级

合作设计单位

建设单位

浙江步青旅游发展有限公司

工程名称

平阳县腾蛟镇乡村基础设施及环境整治(四期）工程

子项名称	立面改造	
类 别	实 名	签 名
审 定		
审 核		
项目负责		
专业负责		
校 对		
设 计		
制 图		

图纸名称	YD-05东立面图		
图号	YD-05-01	修改版次	01
日期	2022.05	工程编号	

未盖技术出图章本图纸无效

A2=594X420

	姓 名	签 名
项目负责人		
专业负责人		
设 计		

注册（执业）章

预留章

出图章

审图章

竣工章

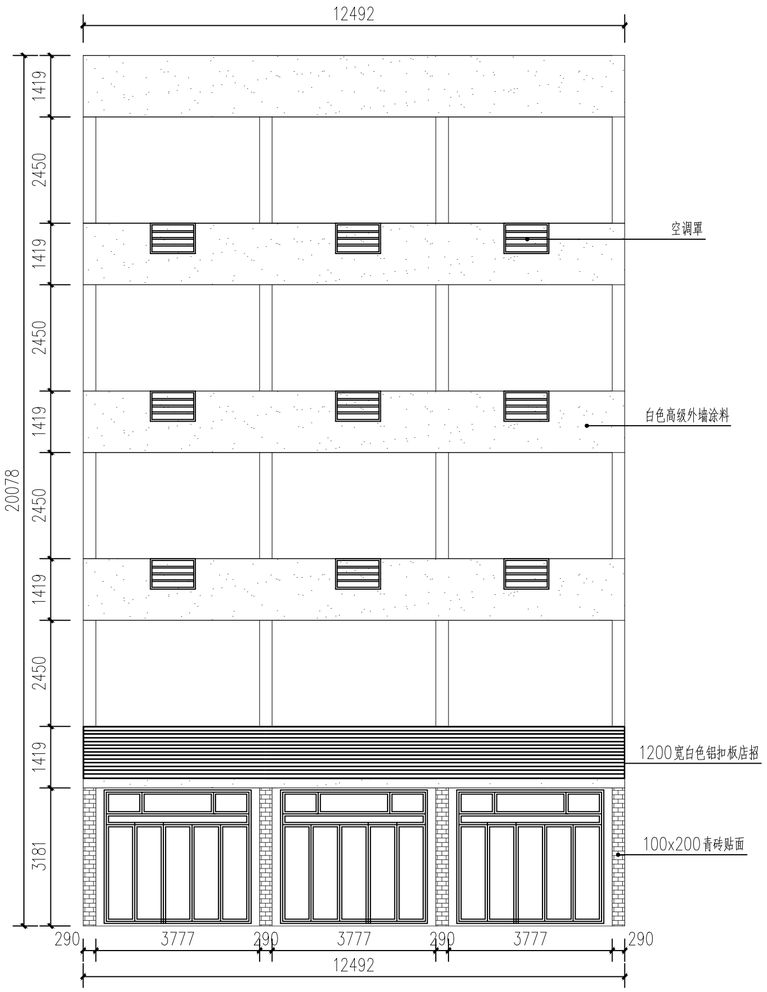

1 YD－05 北立面图
1:100

会签栏	类 别	签 名	企业公众号
	建 筑		
	结 构		
	给排水		
	电 气		
	暖 通		

备 注 栏

设计单位

浙江省著名商标

浙江勤业设计集团有限公司

ZHEJIANG QINYE DESIGN GROUP CO.，LTD

（原名：浙江勤业建筑设计有限公司）

建筑工程·城乡规划·风景园林·市政工程

电话/Tel：0571-82771234 82823511

地址/ADD：中国 杭州钱江世纪城二宏国际大厦11F

证书编号： A233003296 甲级

合作设计单位

建设单位

浙江步青旅游发展有限公司

工程名称

平阳县腾蛟镇乡村基础设施及环境整治(四期）工程

子项名称	立面改造	
类 别	实 名	签 名
审 定		
审 核		
项目负责		
专业负责		
校 对		
设 计		
制 图		

图纸名称	YD-05北立面图		
图号	YD-05-02	修改版次	01
日期	2022.05	工程编号	

未盖技术出图章本图纸无效

A2=594X420

	姓 名	签 名
项目负责人		
专业负责人		
设 计		

注册（执业）章

预留章

出图章

审图章

竣工章

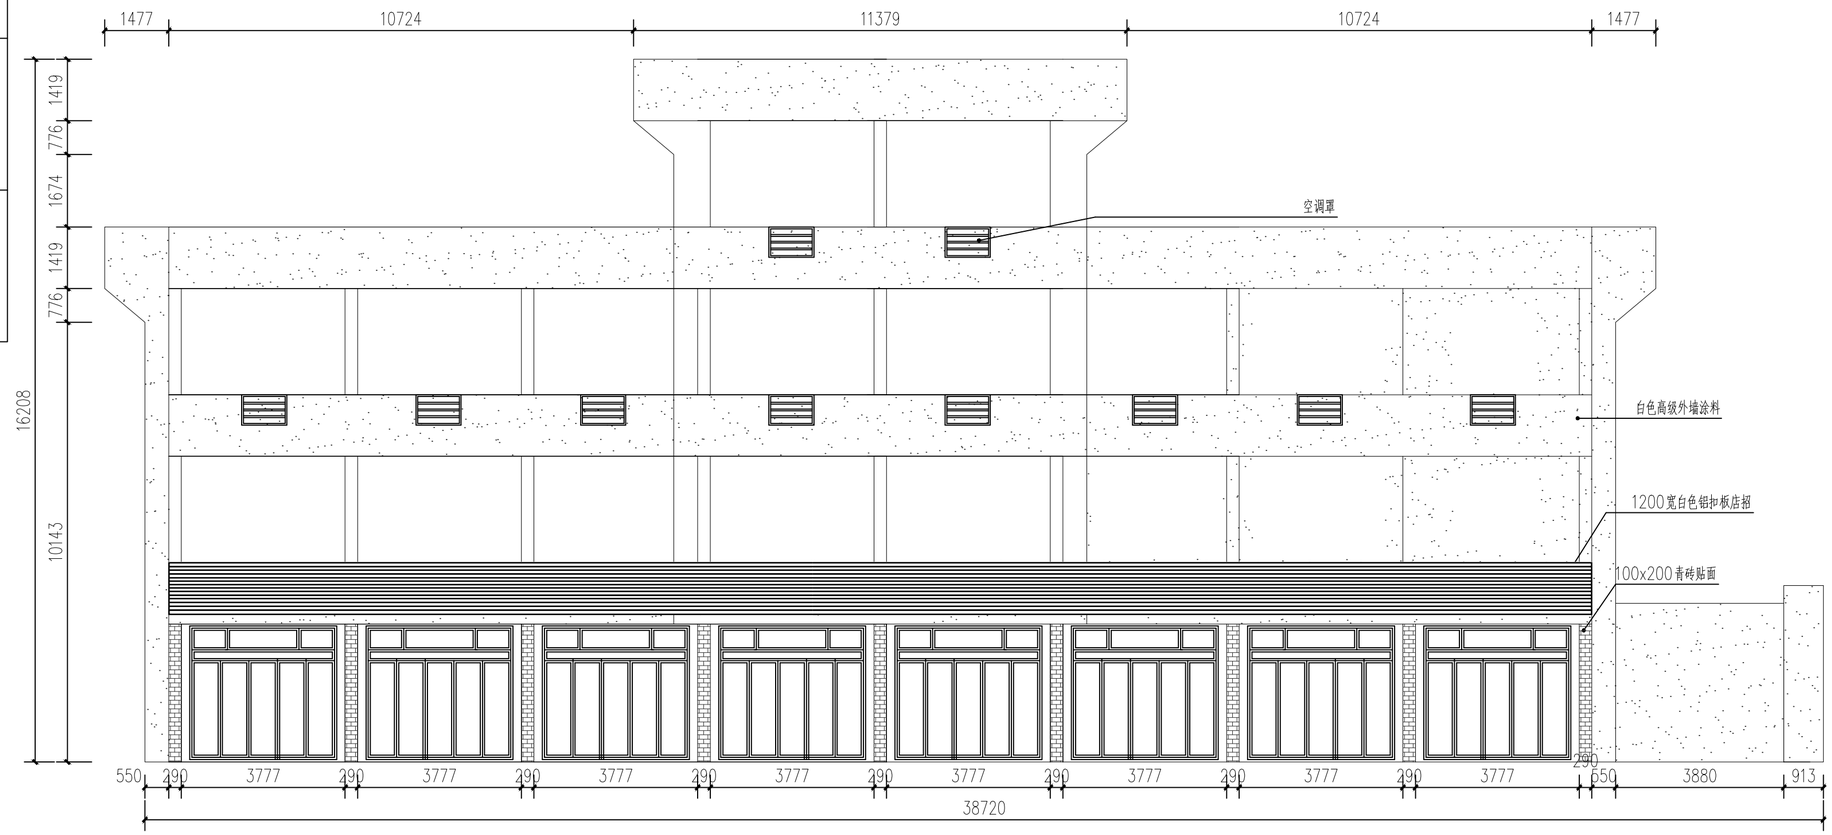

1 YD－06 东立面图
1:100

会签栏	类 别	签 名	企业公众号
	建 筑		
	结 构		
	给排水		
	电 气		
	暖 通		

备 注 栏

设计单位

浙江省著名商标

浙江勤业设计集团有限公司
ZHEJIANG QINYE DESIGN GROUP CO.，LTD
（原名：浙江勤业建筑设计有限公司）

建筑工程·城乡规划·风景园林·市政工程

电话/Tel：0571-82771234 82823511
地址/ADD：中国 杭州钱江世纪城三宏国际大厦11F

证书编号： A233003296 甲级

合作设计单位

建设单位

浙江步青旅游发展有限公司

工程名称

平阳县腾蛟镇乡村基础设施及环境整治(四期）工程

子项名称	立面改造	
类 别	实 名	签 名
审 定		
审 核		
项目负责		
专业负责		
校 对		
设 计		
制 图		

图纸名称	YD-06东立面图		
图号	YD-06-01	修改版次	01
日期	2022.05	工程编号	

未盖技术出图章本图纸无效

A2=594X420

	姓 名	签 名
项目负责人		
专业负责人		
设 计		

注册（执业）章

预留章

出图章

审图章

竣工章

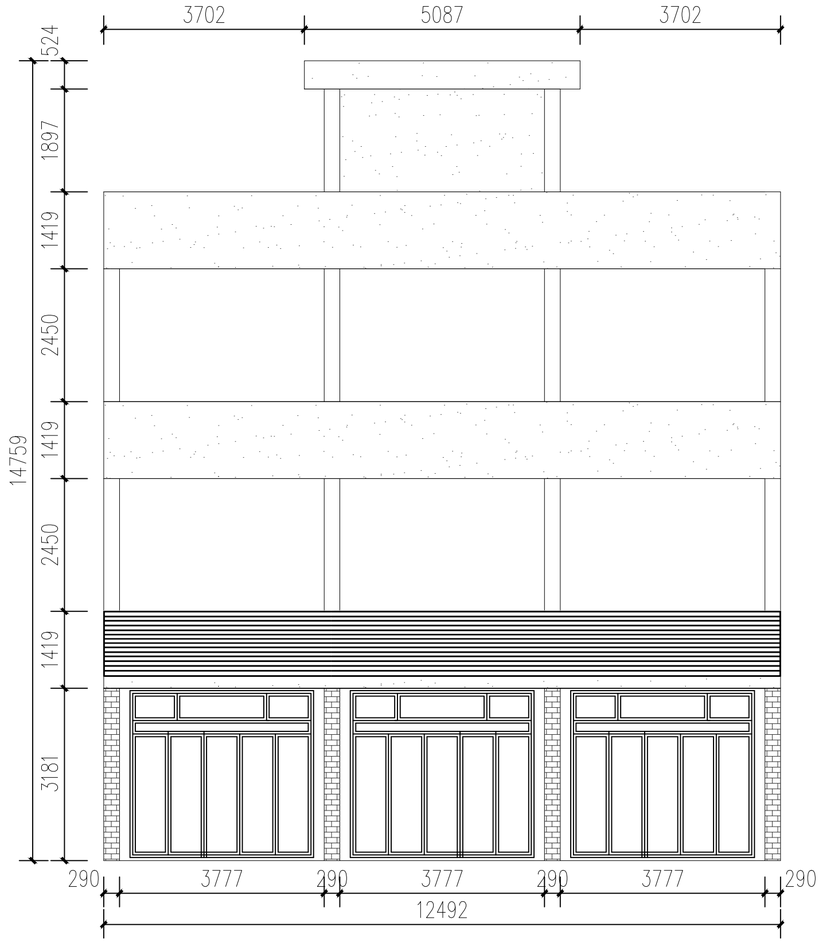

1 YD－06 南立面图
1:100

会签栏	类 别	签 名	企业公众号
	建 筑		
	结 构		
	给排水		
	电 气		
	暖 通		

备 注 栏

设计单位

浙江省著名商标

浙江勤业设计集团有限公司

ZHEJIANG QINYE DESIGN GROUP CO.，LTD

（原名：浙江勤业建筑设计有限公司）

建筑工程·城乡规划·风景园林·市政工程

电话/Tel：0571-82771234 82823511

地址/ADD：中国 杭州钱江世纪城二宏国际大厦11F

证书编号： A233003296 甲级

合作设计单位

建设单位

浙江步青旅游发展有限公司

工程名称

平阳县腾蛟镇乡村基础设施及环境整治(四期）工程

子项名称	立面改造	
类 别	实 名	签 名
审 定		
审 核		
项目负责		
专业负责		
校 对		
设 计		
制 图		

图纸名称	YD-06南立面图		
图号	YD-06-02	修改版次	01
日期	2022.05	工程编号	

未盖技术出图章本图纸无效

A2=594X420

	姓 名	签 名
项目负责人		
专业负责人		
设 计		

注册（执业）章

预留章

出图章

审图章

竣工章

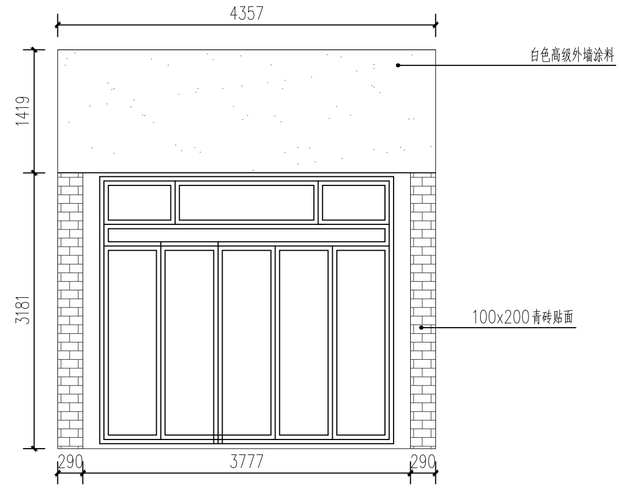

1 YD－07东立面图
1:100

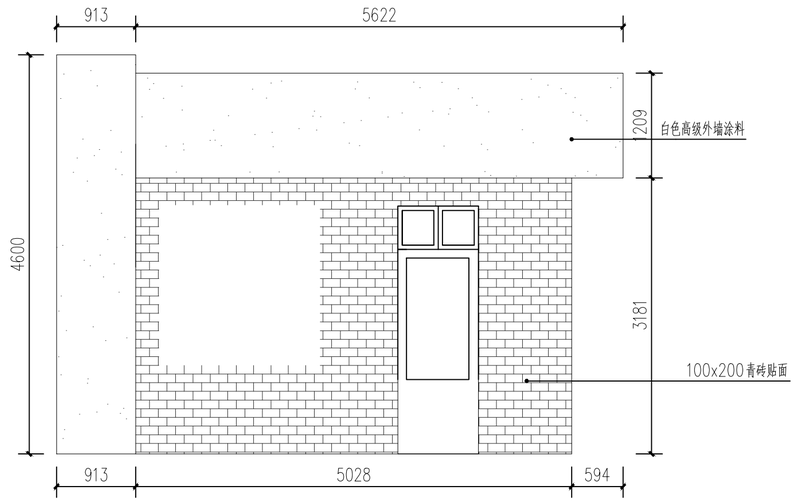

2 YD－07南、北立面图
1:100

会签栏	类 别	签 名	企业公众号
	建 筑		
	结 构		
	给排水		
	电 气		
	暖 通		

备 注 栏

设计单位

浙江省著名商标

浙江勤业设计集团有限公司
ZHEJIANG QINYE DESIGN GROUP CO.，LTD
（原名：浙江勤业建筑设计有限公司）

建筑工程·城乡规划·风景园林·市政工程

电话/Tel：0571-82771234 82823511
地址/ADD：中国 杭州钱江世纪城三宏国际大厦11F

证书编号： A233003296 甲级

合作设计单位

建设单位

浙江步青旅游发展有限公司

工程名称

平阳县腾蛟镇乡村基础设施及环境整治(四期）工程

子项名称	立面改造	
类 别	实 名	签 名
审 定		
审 核		
项目负责		
专业负责		
校 对		
设 计		
制 图		

图纸名称	YD-07立面图		
图号	YD-07-01	修改版次	01
日期	2022.05	工程编号	

未盖技术出图章本图纸无效

A2=594X420

	姓 名	签 名
项目负责人		
专业负责人		
设 计		

注册（执业）章

预留章

出图章

审图章

竣工章

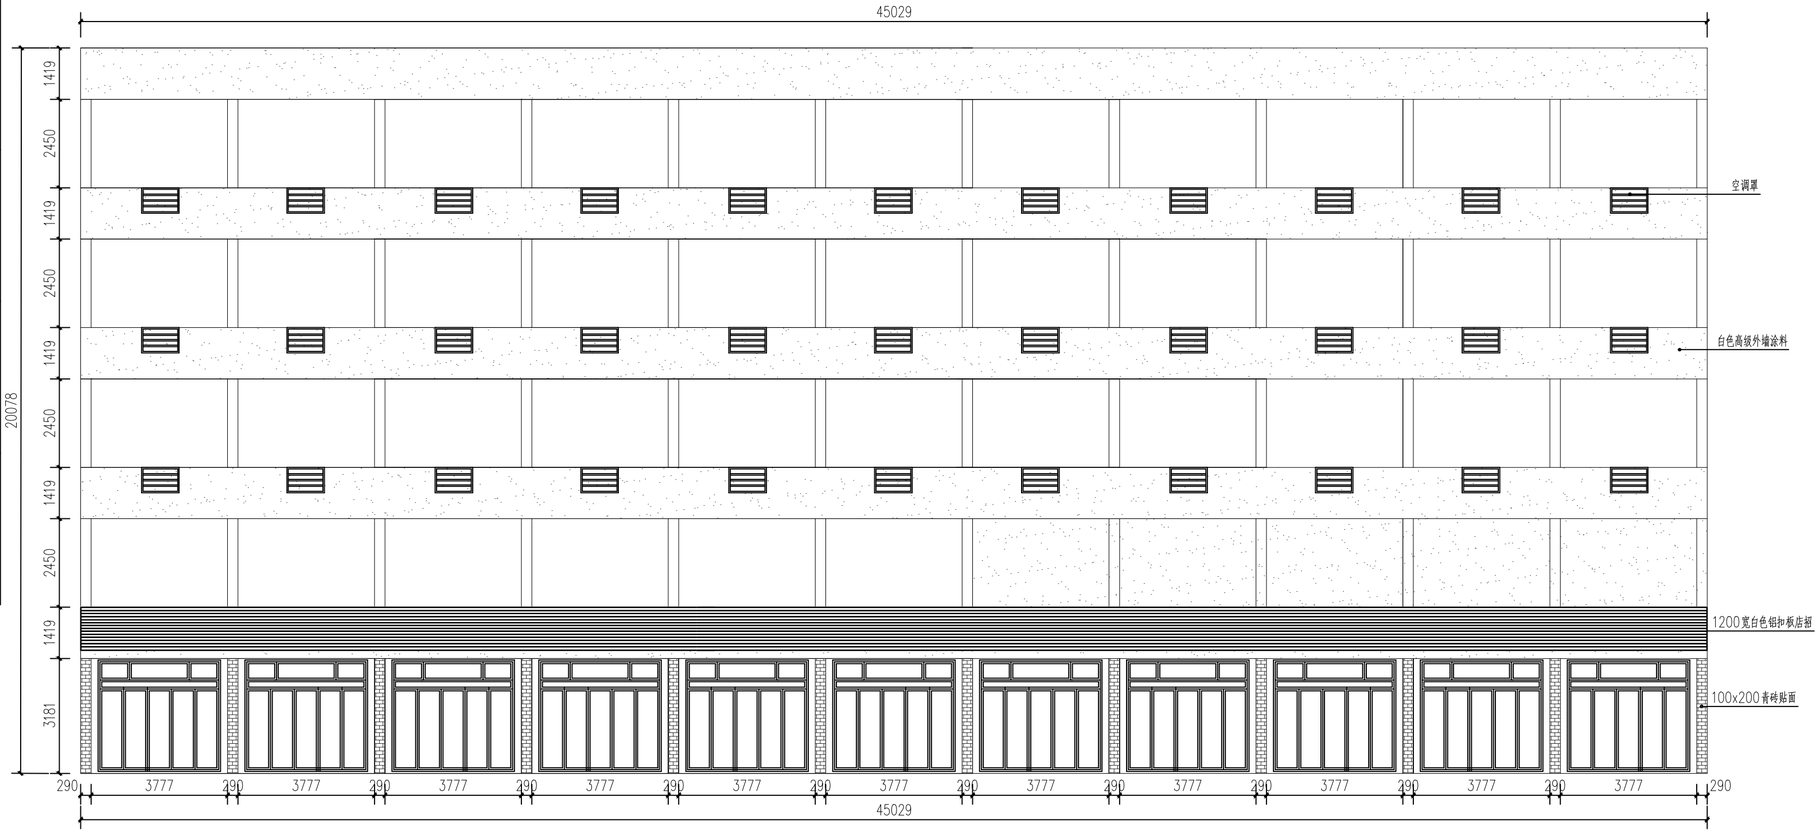

1 YD－08东立面图
1:100

会签栏	类 别	签 名	企业公众号
	建 筑		
	结 构		
	给排水		
	电 气		
	暖 通		

备 注 栏

设计单位

浙江省著名商标

浙江勤业设计集团有限公司
ZHEJIANG QINYE DESIGN GROUP CO.，LTD
（原名：浙江勤业建筑设计有限公司）

建筑工程·城乡规划·风景园林·市政工程

电话/Tel：0571-82771234 82823511
地址/ADD：中国 杭州钱江世纪城三宏国际大厦11F

证书编号： A233003296 甲级

合作设计单位

建设单位

浙江步青旅游发展有限公司

工程名称

平阳县腾蛟镇乡村基础设施及环境整治(四期）工程

子项名称	立面改造	
类 别	实 名	签 名
审 定		
审 核		
项目负责		
专业负责		
校 对		
设 计		
制 图		

图纸名称	YD-08东立面图		
图号	YD-08-01	修改版次	01
日期	2022.05	工程编号	

未盖技术出图章本图纸无效

A2=594X420

	姓 名	签 名
项目负责人		
专业负责人		
设 计		

注册（执业）章

预留章

出图章

审图章

竣工章

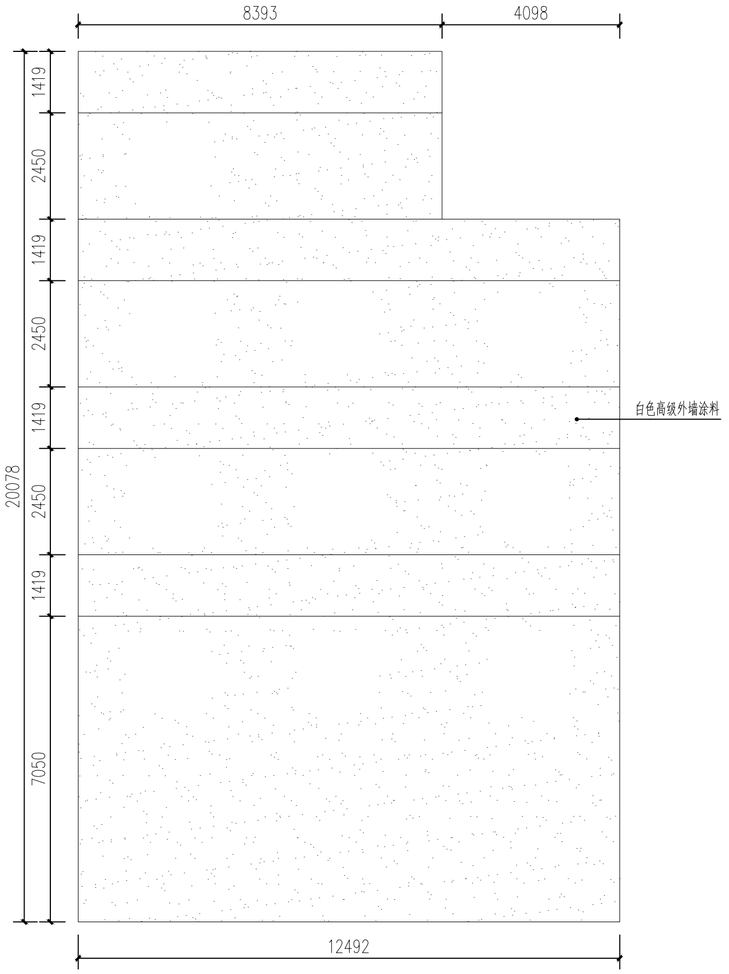

1 YD－08南、北立面图
1:100

会签栏	类 别	签 名	企业公众号
	建 筑		
	结 构		
	给排水		
	电 气		
	暖 通		

备 注 栏

设计单位

浙江省著名商标

浙江勤业设计集团有限公司

ZHEJIANG QINYE DESIGN GROUP CO.，LTD

（原名：浙江勤业建筑设计有限公司）

建筑工程·城乡规划·风景园林·市政工程

电话/Tel：0571-82771234 82823511

地址/ADD：中国 杭州钱江世纪城三宏国际大厦11F

证书编号：A233003296 甲级

合作设计单位

建设单位

浙江步青旅游发展有限公司

工程名称

平阳县腾蛟镇乡村基础设施及环境整治(四期）工程

子项名称	立面改造	
类 别	实 名	签 名
审 定		
审 核		
项目负责		
专业负责		
校 对		
设 计		
制 图		

图纸名称	YD-08北立面图		
图号	YD-08-02	修改版次	01
日期	2022.05	工程编号	

未盖技术出图章本图纸无效

A2=594X420

	姓 名	签 名
项目负责人		
专业负责人		
设 计		

注册（执业）章

预留章

出图章

审图章

竣工章

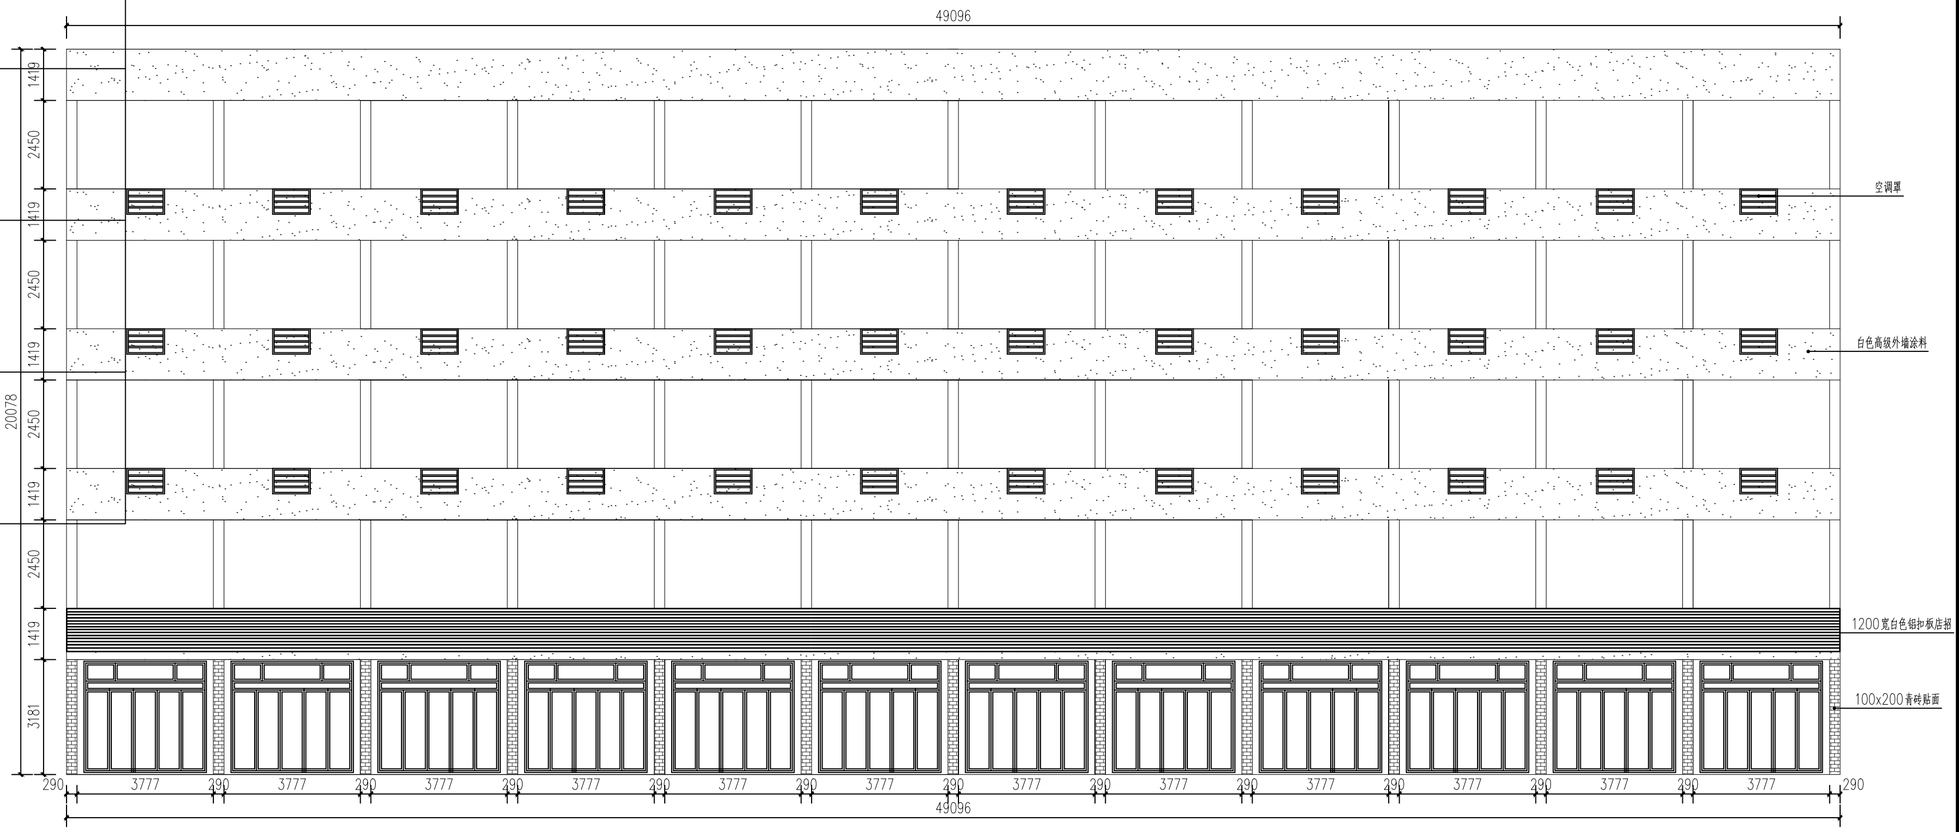
49096
1419
2450
1419
2450
1419
2450
1419
3181
20078
空调罩
白色高级外墙涂料
1200宽白色铝扣板店招
100x200青砖贴面
290
3777
290
3777
290
3777

	姓 名	签 名
项目负责人		
专业负责人		
设 计		

注册（执业）章

预留章

出图章

审图章

竣工章

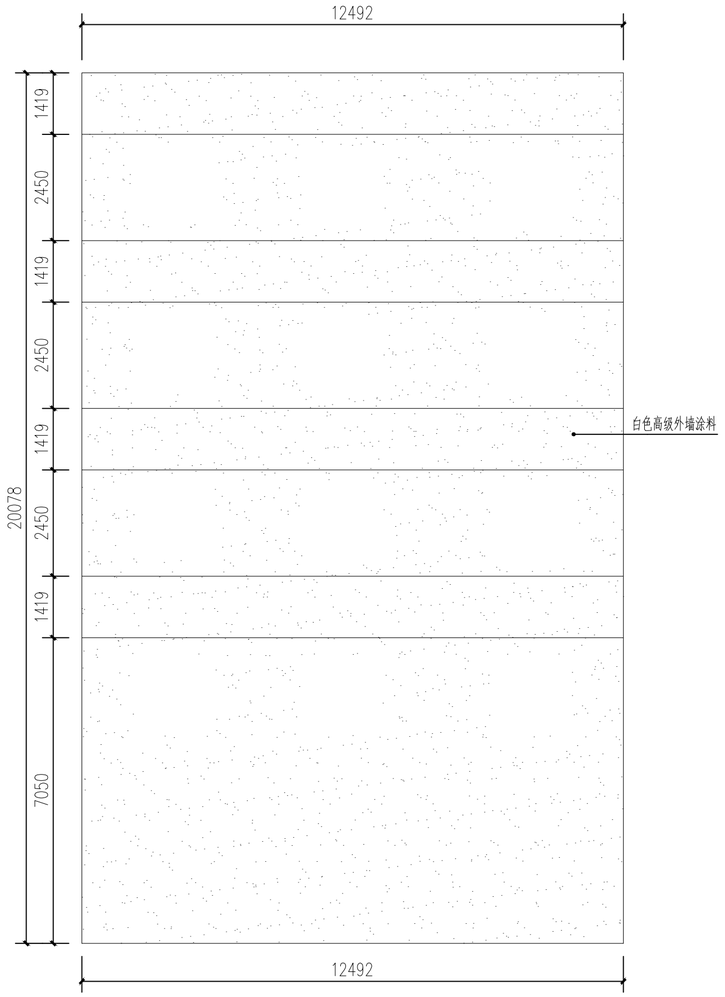

1 YD－09南、北立面图
1:100

会签栏	类 别	签 名	企业公众号
	建 筑		
	结 构		
	给排水		
	电 气		
	暖 通		

备 注 栏

设计单位

浙江省著名商标

浙江勤业设计集团有限公司

ZHEJIANG QINYE DESIGN GROUP CO.，LTD

（原名：浙江勤业建筑设计有限公司）

建筑工程·城乡规划·风景园林·市政工程

电话/Tel：0571-82771234　82823511

地址/ADD：中国 杭州钱江世纪城三宏国际大厦11F

证书编号：A233003296　甲级

合作设计单位

建设单位

浙江步青旅游发展有限公司

工程名称

平阳县腾蛟镇乡村基础设施及环境整治(四期）工程

子项名称	立面改造	
类 别	实 名	签 名
审 定		
审 核		
项目负责		
专业负责		
校 对		
设 计		
制 图		

图纸名称	YD-09北立面图		
图号	YD-09-02	修改版次	01
日期	2022.05	工程编号	

未盖技术出图章本图纸无效

A2=594X420

	姓 名	签 名
项目负责人		
专业负责人		
设 计		

注册（执业）章

预留章

出图章

审图章

竣工章

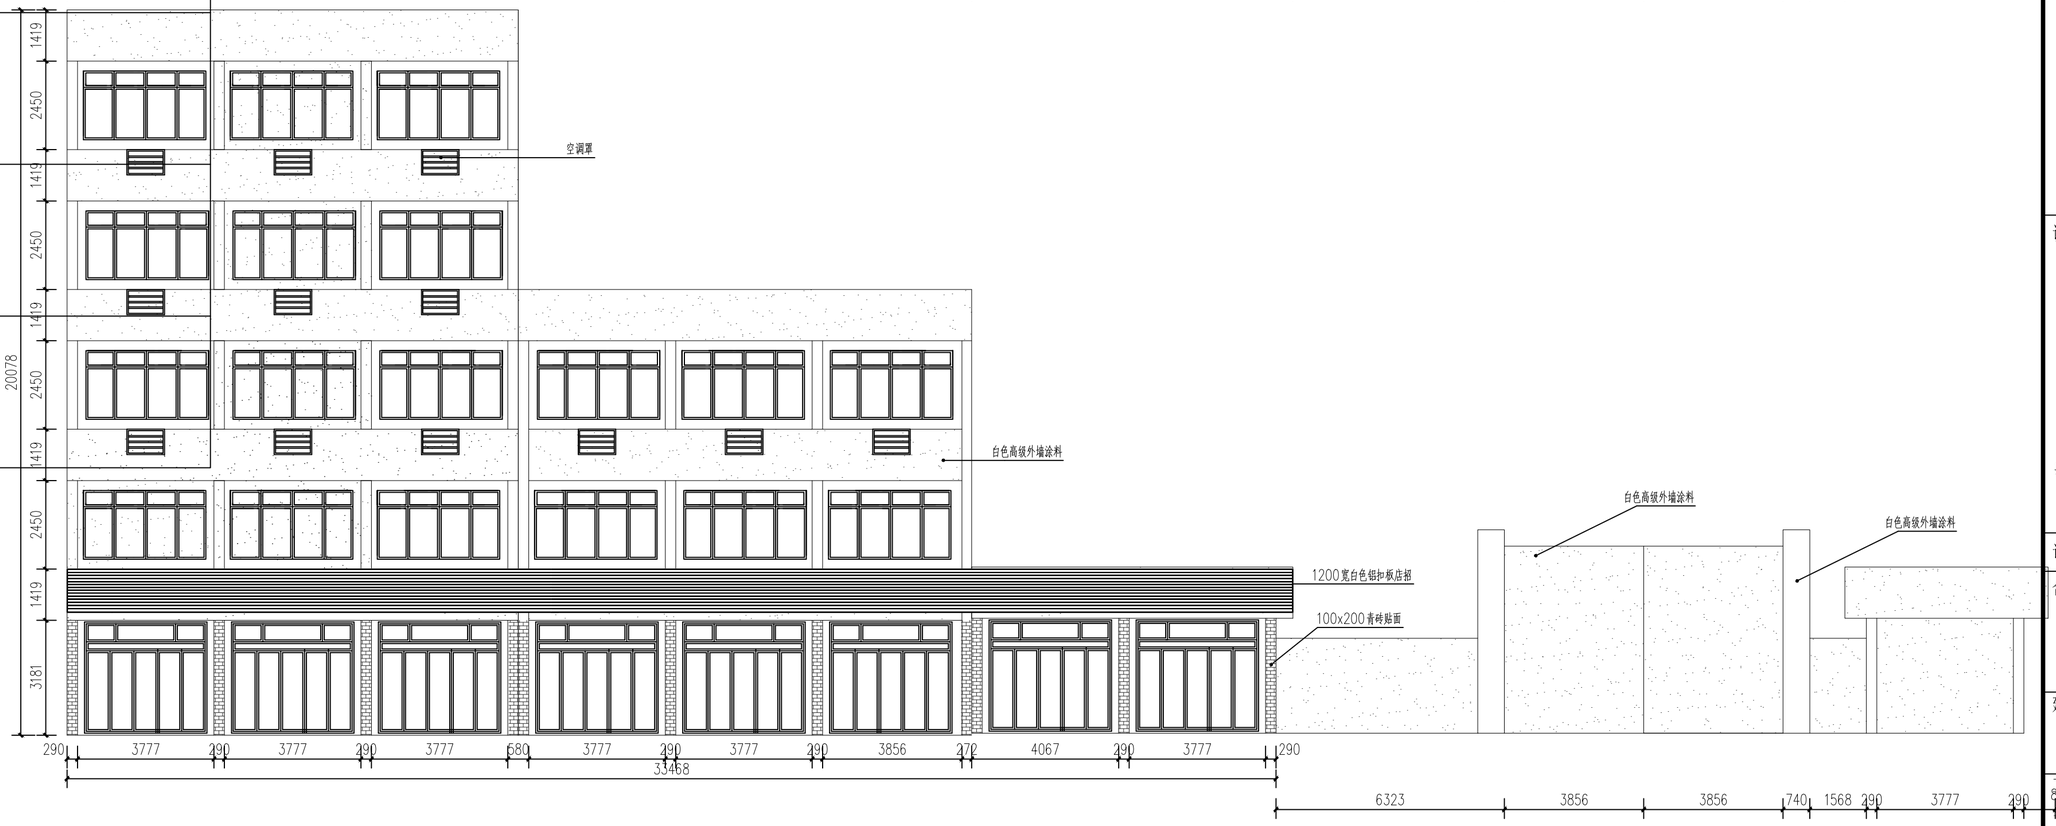

1 YD－10 东立面图
1:100

会签栏	类 别	签 名	企业公众号
	建 筑		
	结 构		
	给排水		
	电 气		
	暖 通		

备 注 栏

设计单位

浙江省著名商标

浙江勤业设计集团有限公司

ZHEJIANG QINYE DESIGN GROUP CO., LTD

（原名：浙江勤业建筑设计有限公司）

建筑工程·城乡规划·风景园林·市政工程

电话/Tel：0571-82771234 82823511

地址/ADD：中国 杭州钱江世纪城三宏国际大厦11F

证书编号： A233003296 甲级

合作设计单位

建设单位

浙江步青旅游发展有限公司

工程名称

平阳县腾蛟镇乡村基础设施及环境整治(四期）工程

子项名称	立面改造	
类 别	实 名	签 名
审 定		
审 核		
项目负责		
专业负责		
校 对		
设 计		
制 图		

图纸名称	YD-10东立面图		
图号	YD-10-01	修改版次	01
日期	2022.05	工程编号	

未盖技术出图章本图纸无效

A2=594X420

	姓 名	签 名
项目负责人		
专业负责人		
设 计		

注册（执业）章

预留章

出图章

审图章

竣工章

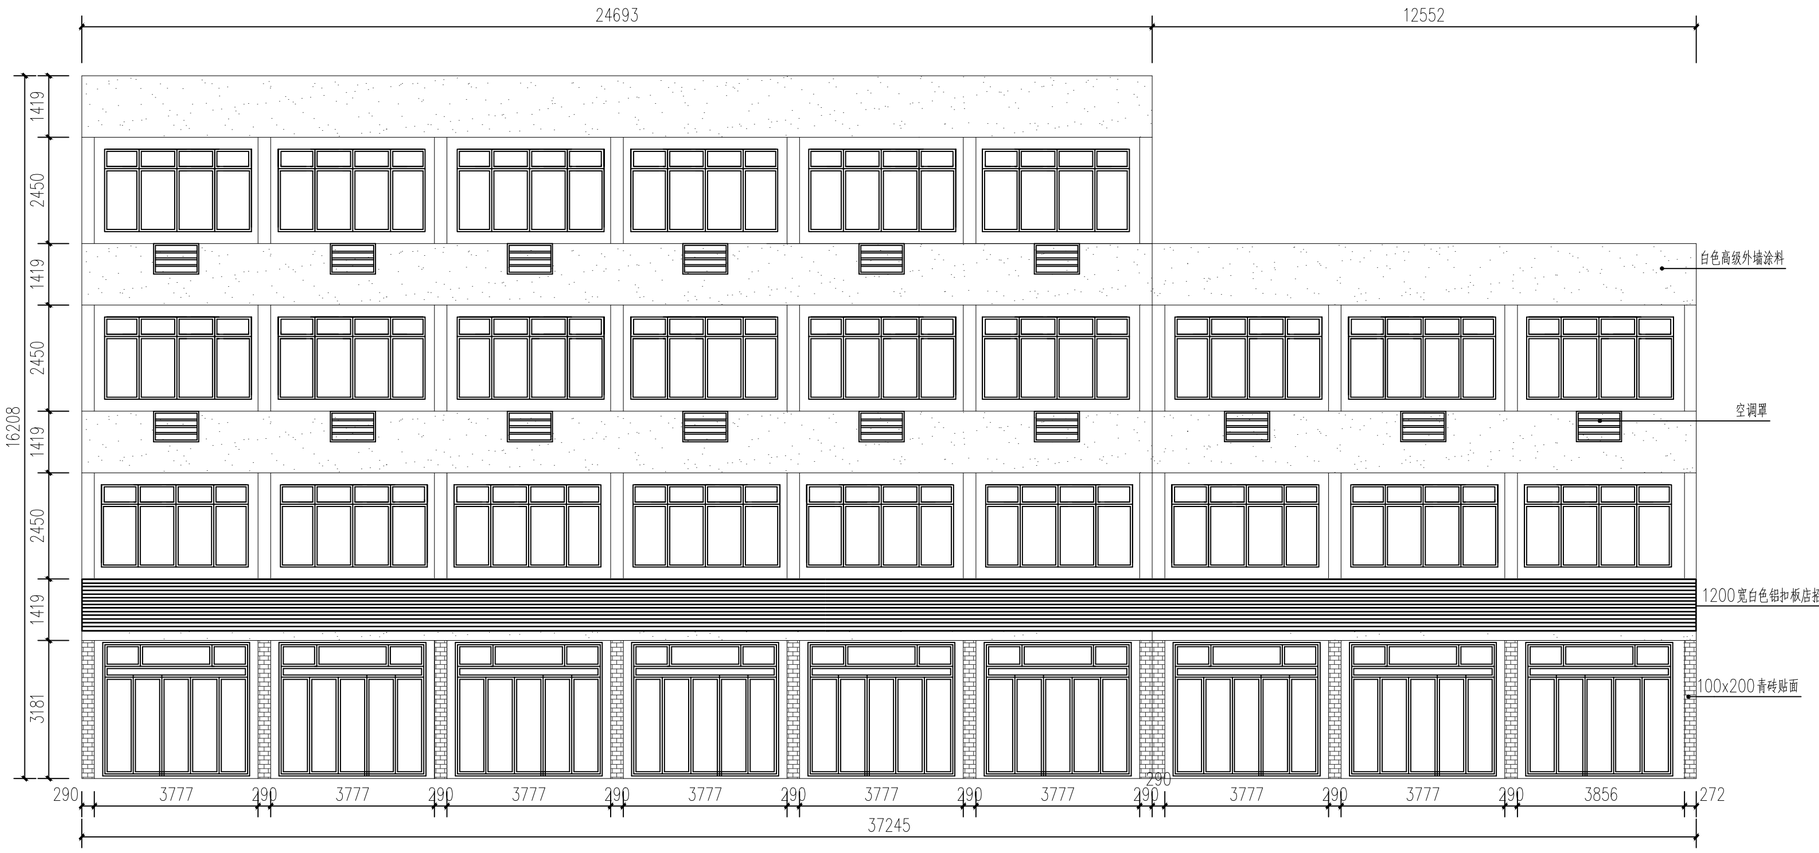

1 YD－10北立面图
1:100

会签栏	类 别	签 名	企业公众号
	建 筑		
	结 构		
	给排水		
	电 气		
	暖 通		

备 注 栏

设计单位

浙江省著名商标

浙江勤业设计集团有限公司
ZHEJIANG QINYE DESIGN GROUP CO.，LTD
（原名：浙江勤业建筑设计有限公司）

建筑工程·城乡规划·风景园林·市政工程

电话/Tel：0571-82771234　82823511
地址/ADD：中国 杭州钱江世纪城三宏国际大厦11F

证书编号：A233003296　甲级

合作设计单位

建设单位

浙江步青旅游发展有限公司

工程名称

平阳县腾蛟镇乡村基础设施及环境整治(四期）工程

子项名称	立面改造	
类 别	实 名	签 名
审 定		
审 核		
项目负责		
专业负责		
校 对		
设 计		
制 图		

图纸名称	YD-10北立面图		
图号	YD-10-02	修改版次	01
日期	2022.05	工程编号	

未盖技术出图章本图纸无效

A2=594X420

	姓 名	签 名
项目负责人		
专业负责人		
设 计		

注册（执业）章

预留章

出图章

审图章

竣工章

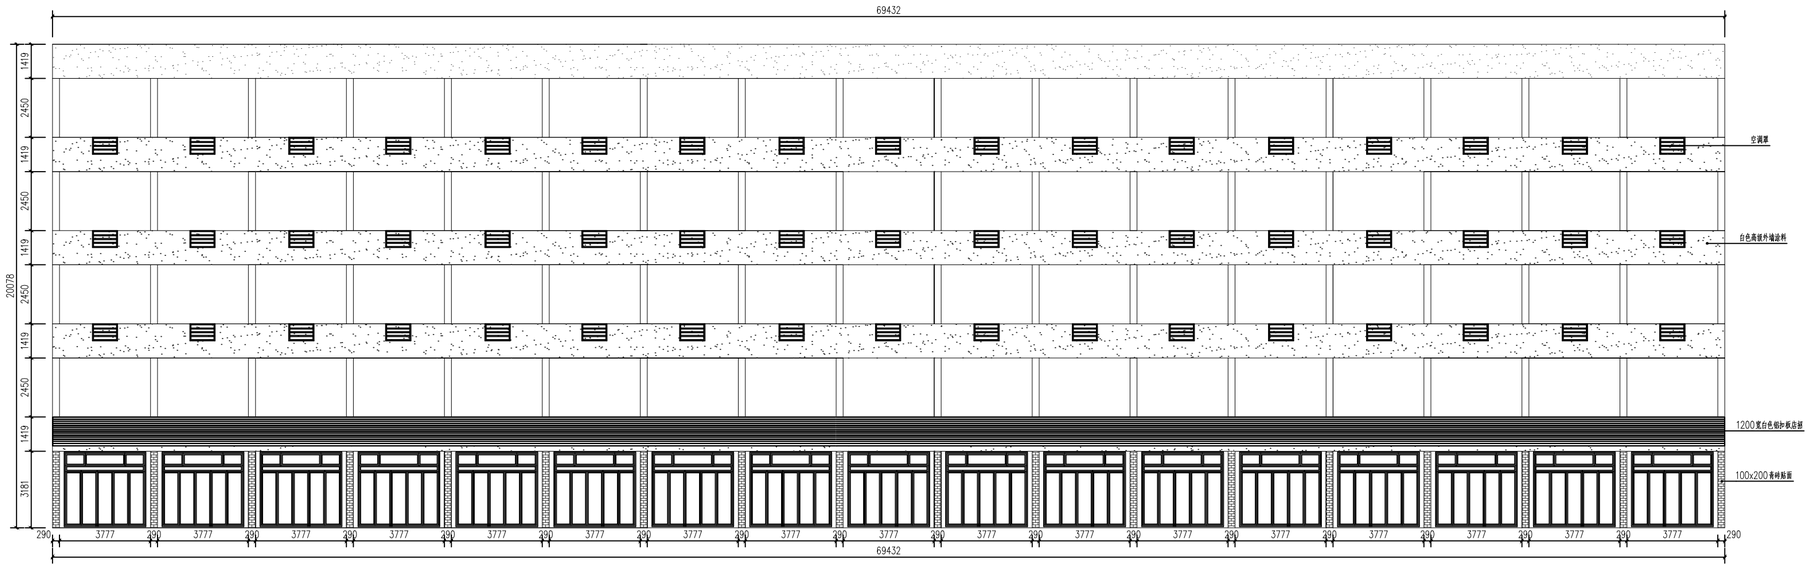

1 YD－11 东立面图
1:100

会签栏	类 别	签 名	企业公众号
	建 筑		
	结 构		
	给排水		
	电 气		
	暖 通		

备 注 栏

设计单位

浙江省著名商标

浙江勤业设计集团有限公司
ZHEJIANG QINYE DESIGN GROUP CO.，LTD
（原名：浙江勤业建筑设计有限公司）

建筑工程·城乡规划·风景园林·市政工程

电话/Tel：0571-82771234 82823511
地址/ADD：中国 杭州钱江世纪城三宏国际大厦11F

证书编号： A233003296 甲级

合作设计单位

建设单位

浙江步青旅游发展有限公司

工程名称

平阳县腾蛟镇乡村基础设施及环境整治(四期）工程

子项名称	立面改造	
类 别	实 名	签 名
审 定		
审 核		
项目负责		
专业负责		
校 对		
设 计		
制 图		

图纸名称	YD-11东立面图		
图号	YD-11-01	修改版次	01
日期	2022.05	工程编号	

未盖技术出图章本图纸无效

A2=594X420

	姓 名	签 名
项目负责人		
专业负责人		
设 计		

注册（执业）章

预留章

出图章

审图章

竣工章

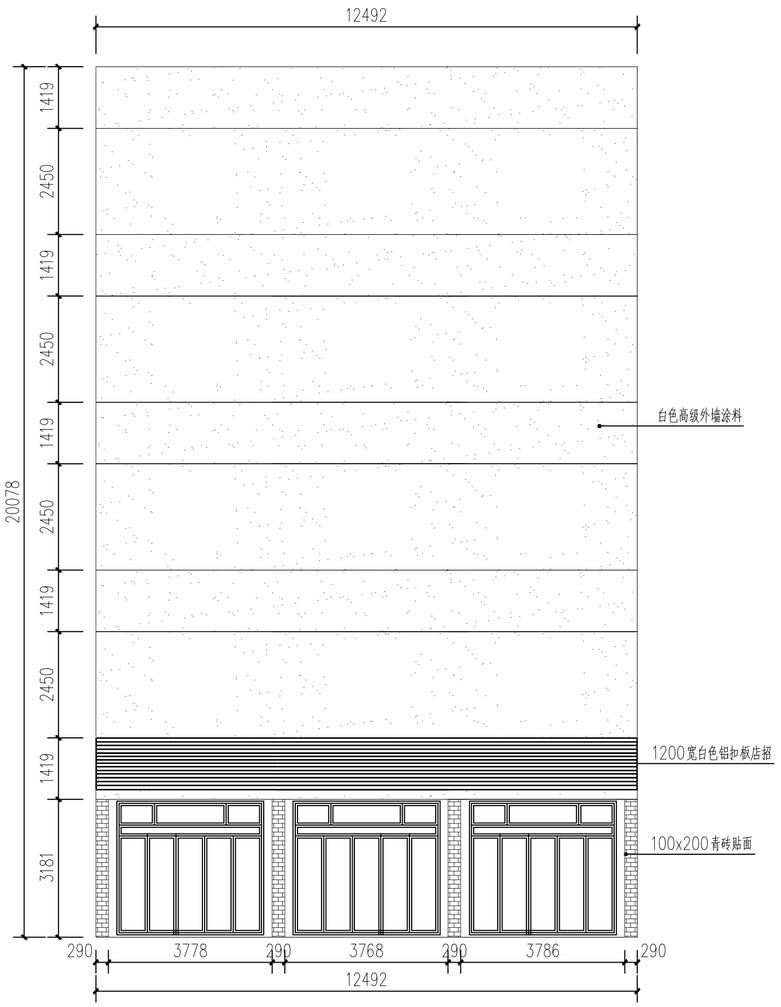

1 YD－11 南立面图
1:100

会签栏	类 别	签 名	企业公众号
	建 筑		
	结 构		
	给排水		
	电 气		
	暖 通		

备 注 栏

设计单位

浙江省著名商标

浙江勤业设计集团有限公司

ZHEJIANG QINYE DESIGN GROUP CO.，LTD

（原名：浙江勤业建筑设计有限公司）

建筑工程·城乡规划·风景园林·市政工程

电话/Tel：0571-82771234　82823511

地址/ADD：中国 杭州钱江世纪城三宏国际大厦11F

证书编号：A233003296　甲级

合作设计单位

建设单位

浙江步青旅游发展有限公司

工程名称

平阳县腾蛟镇乡村基础设施及环境整治(四期）工程

子项名称	立面改造	
类 别	实 名	签 名
审 定		
审 核		
项目负责		
专业负责		
校 对		
设 计		
制 图		

图纸名称	YD-11南立面图		
图号	YD-11-02	修改版次	01
日期	2022.05	工程编号	

未盖技术出图章本图纸无效

A2=594X420

姓名	签名
项目负责人	
专业负责人	
设计	

注册（执业）章

预留章

出图章

审图章

竣工章

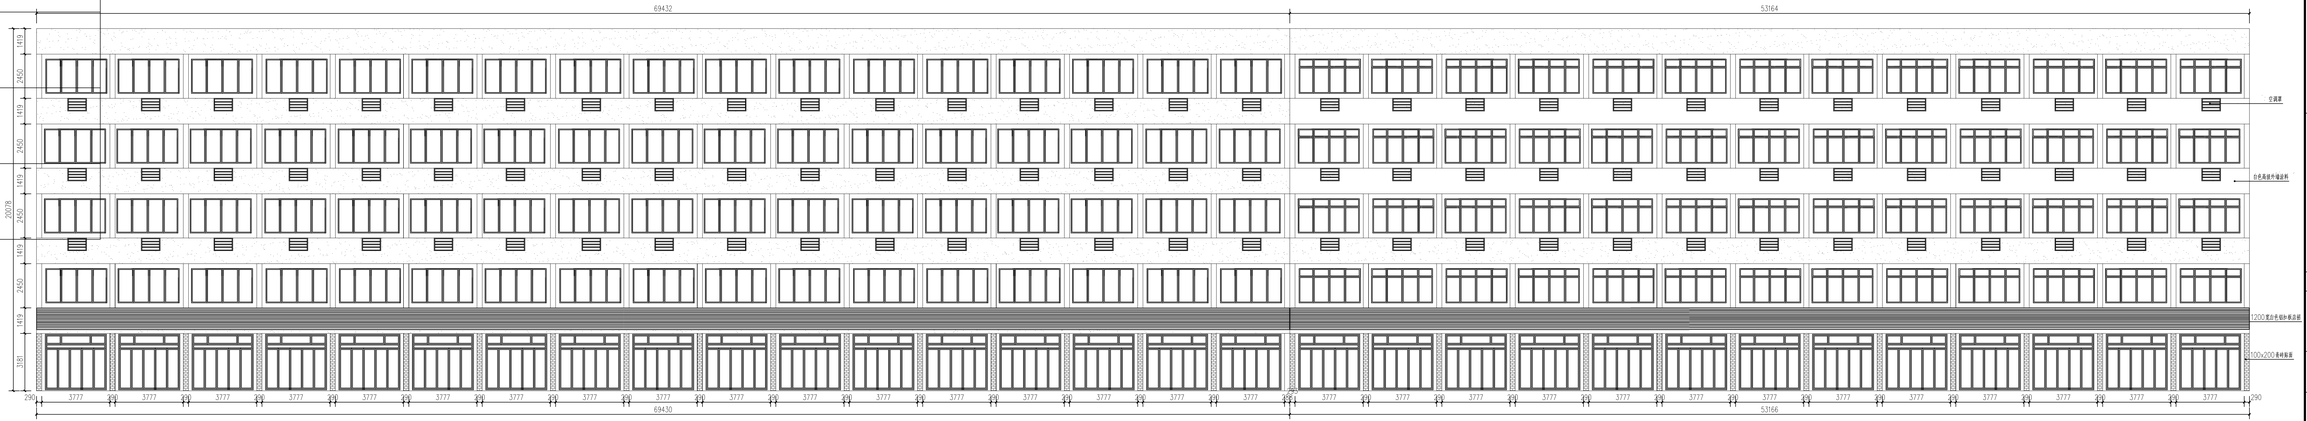

1 YD-12 西立面图
1:100

会签栏

类别	签名	企业公众号
建筑		
结构		
给排水		
电气		
暖通		

备注栏

设计单位

浙江勤业设计集团有限公司
ZHEJIANG QINYE DESIGN GROUP CO., LTD
（原名：浙江勤业建筑设计有限公司）
建筑工程·城乡规划·风景园林·市政工程
电话/Tel: 0571-82771234 82823511
地址/ADD: 中国 杭州钱江世纪城三宝国际大厦11F
证书编号：A233003296 甲级

合作设计单位

建设单位
浙江乡青能源发展有限公司

工程名称
苏乡青提里文旅设施提升工程

子项名称	立面改造	
类别	实名	签名
审定		
审核		
项目负责		
专业负责		
校对		
设计		
制图		

图纸名称	YD-12西立面图		
图号	YD-12-01	修改版次	01
日期	2022.05	工程编号	

未盖技术出图章本图纸无效

A2+4=1189X420

	姓 名	签 名
项目负责人		
专业负责人		
设 计		

注册（执业）章

预留章

出图章

审图章

竣工章

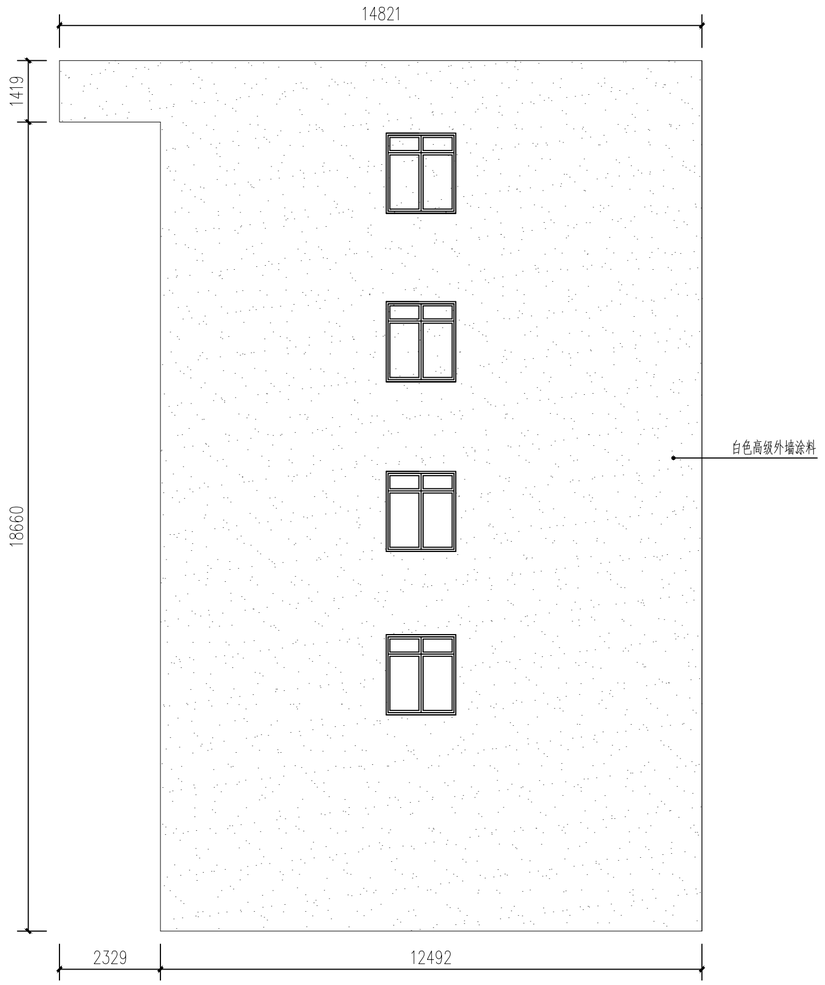

1 YD－12南立面图
1:100

会签栏	类 别	签 名	企业公众号
	建 筑		
	结 构		
	给排水		
	电 气		
	暖 通		

备 注 栏

设计单位

浙江省著名商标

浙江勤业设计集团有限公司
ZHEJIANG QINYE DESIGN GROUP CO.，LTD
（原名：浙江勤业建筑设计有限公司）

建筑工程·城乡规划·风景园林·市政工程

电话/Tel：0571-82771234　82823511
地址/ADD：中国 杭州钱江世纪城三宏国际大厦11F

证书编号：A233003296　甲级

合作设计单位

建设单位

浙江步青旅游发展有限公司

工程名称

平阳县腾蛟镇乡村基础设施及环境整治(四期）工程

子项名称	立面改造	
类 别	实 名	签 名
审 定		
审 核		
项目负责		
专业负责		
校 对		
设 计		
制 图		

图纸名称	YD-12南立面图		
图号	YD-12-02	修改版次	01
日期	2022.05	工程编号	

未盖技术出图章本图纸无效

A2=594X420

	姓 名	签 名
项目负责人		
专业负责人		
设 计		

注册（执业）章

预留章

出图章

审图章

竣工章

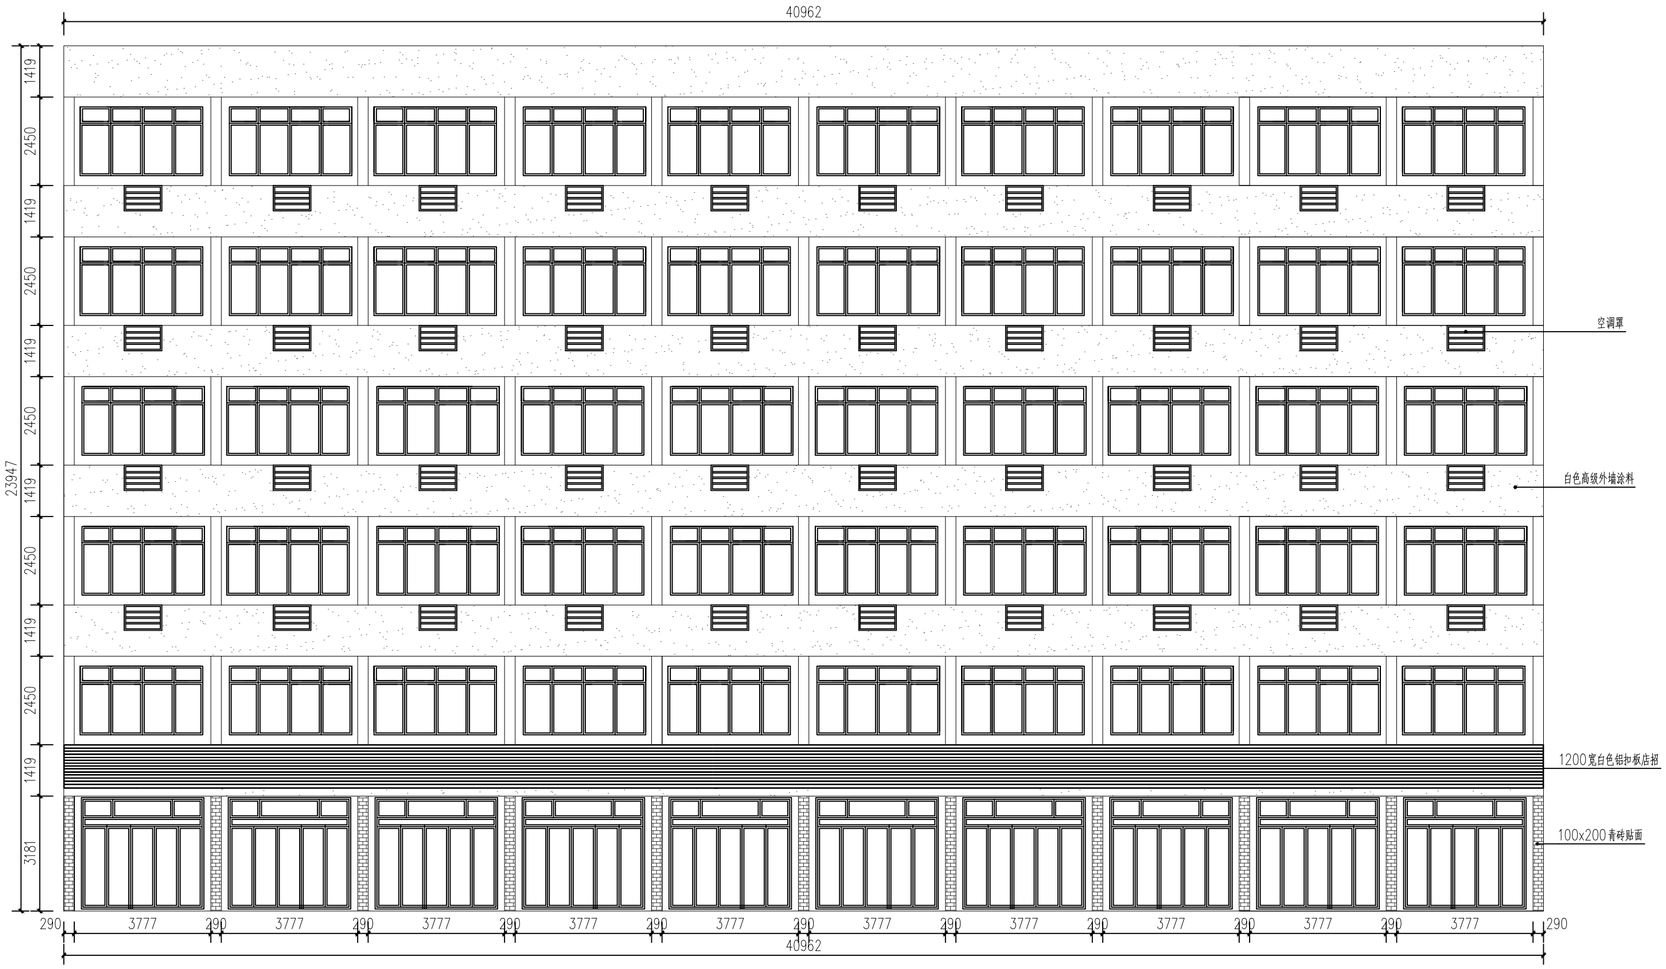

1 YD－13西立面图
1:100

会签栏	类别	签 名	企业公众号
	建 筑		
	结 构		
	给排水		
	电 气		
	暖 通		

备注栏

设计单位

浙江省著名商标

浙江勤业设计集团有限公司
ZHEJIANG QINYE DESIGN GROUP CO., LTD
（原名：浙江勤业建筑设计有限公司）

建筑工程·城乡规划·风景园林·市政工程

电话/Tel：0571-82771234 82823511
地址/ADD：中国 杭州钱江世纪城三宏国际大厦11F

证书编号： A233003296 甲级

合作设计单位

建设单位

浙江步青旅游发展有限公司

工程名称

平阳县腾蛟镇乡村基础设施及环境整治(四期）工程

子项名称	立面改造	
类 别	实 名	签 名
审 定		
审 核		
项目负责		
专业负责		
校 对		
设 计		
制 图		

图纸名称	YD-13西立面图		
图号	YD-13-01	修改版次	01
日期	2022.05	工程编号	

未盖技术出图章本图纸无效

A2=594X420

	姓 名	签 名
项目负责人		
专业负责人		
设 计		

注册（执业）章

预留章

出图章

审图章

竣工章

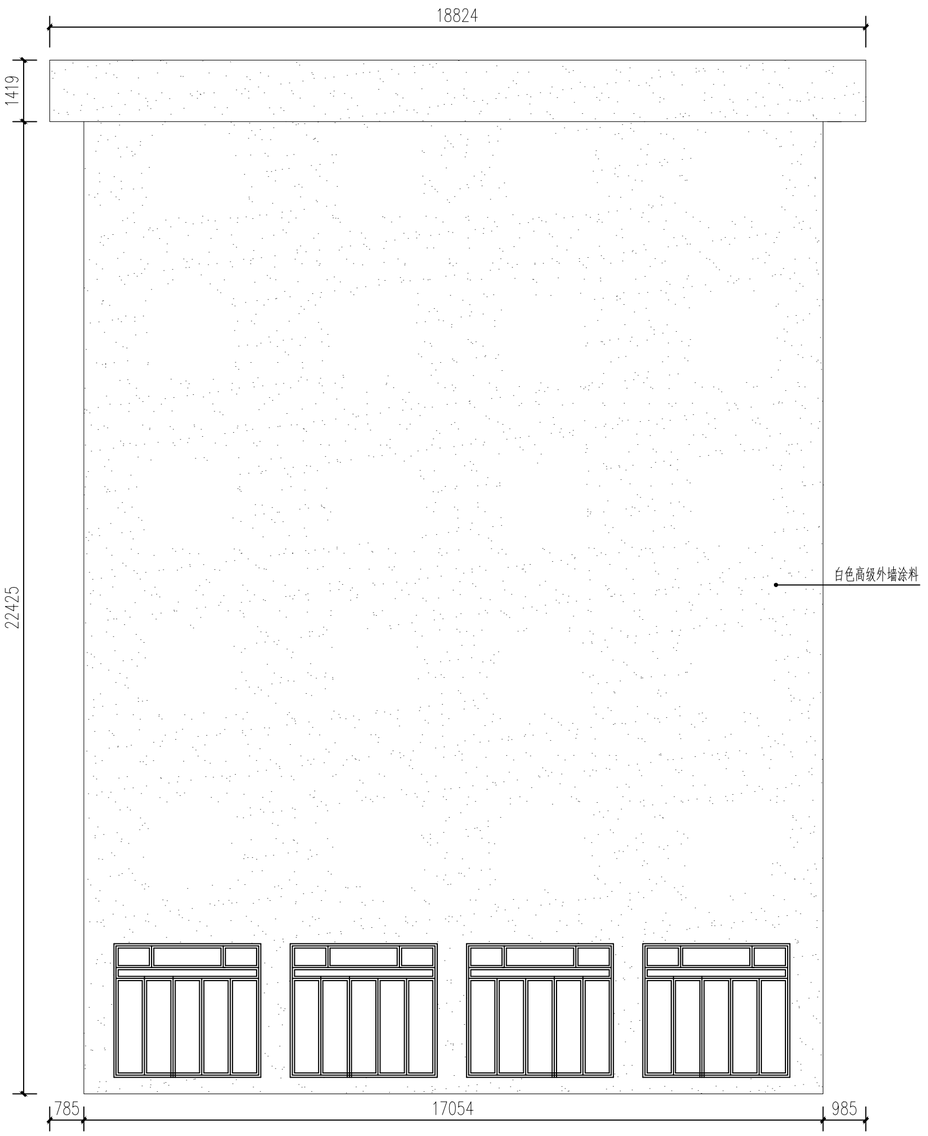

1 YD—13南立面图
1:100

会签栏	类 别	签 名	企业公众号
	建 筑		
	结 构		
	给排水		
	电 气		
	暖 通		

备 注 栏

设计单位

浙江省著名商标

浙江勤业设计集团有限公司

ZHEJIANG QINYE DESIGN GROUP CO.，LTD

（原名：浙江勤业建筑设计有限公司）

建筑工程·城乡规划·风景园林·市政工程

电话/Tel：0571-82771234 82823511

地址/ADD：中国 杭州钱江世纪城三宏国际大厦11F

证书编号： A233003296 甲级

合作设计单位

建设单位

浙江步青旅游发展有限公司

工程名称

平阳县腾蛟镇乡村基础设施及环境整治(四期）工程

子项名称	立面改造	
类 别	实 名	签 名
审 定		
审 核		
项目负责		
专业负责		
校 对		
设 计		
制 图		

图纸名称	YD-13南立面图		
图号	YD-13-02	修改版次	01
日期	2022.05	工程编号	

未盖技术出图章本图纸无效

A2=594X420

	姓 名	签 名
项目负责人		
专业负责人		
设 计		

注册（执业）章

预留章

出图章

审图章

竣工章

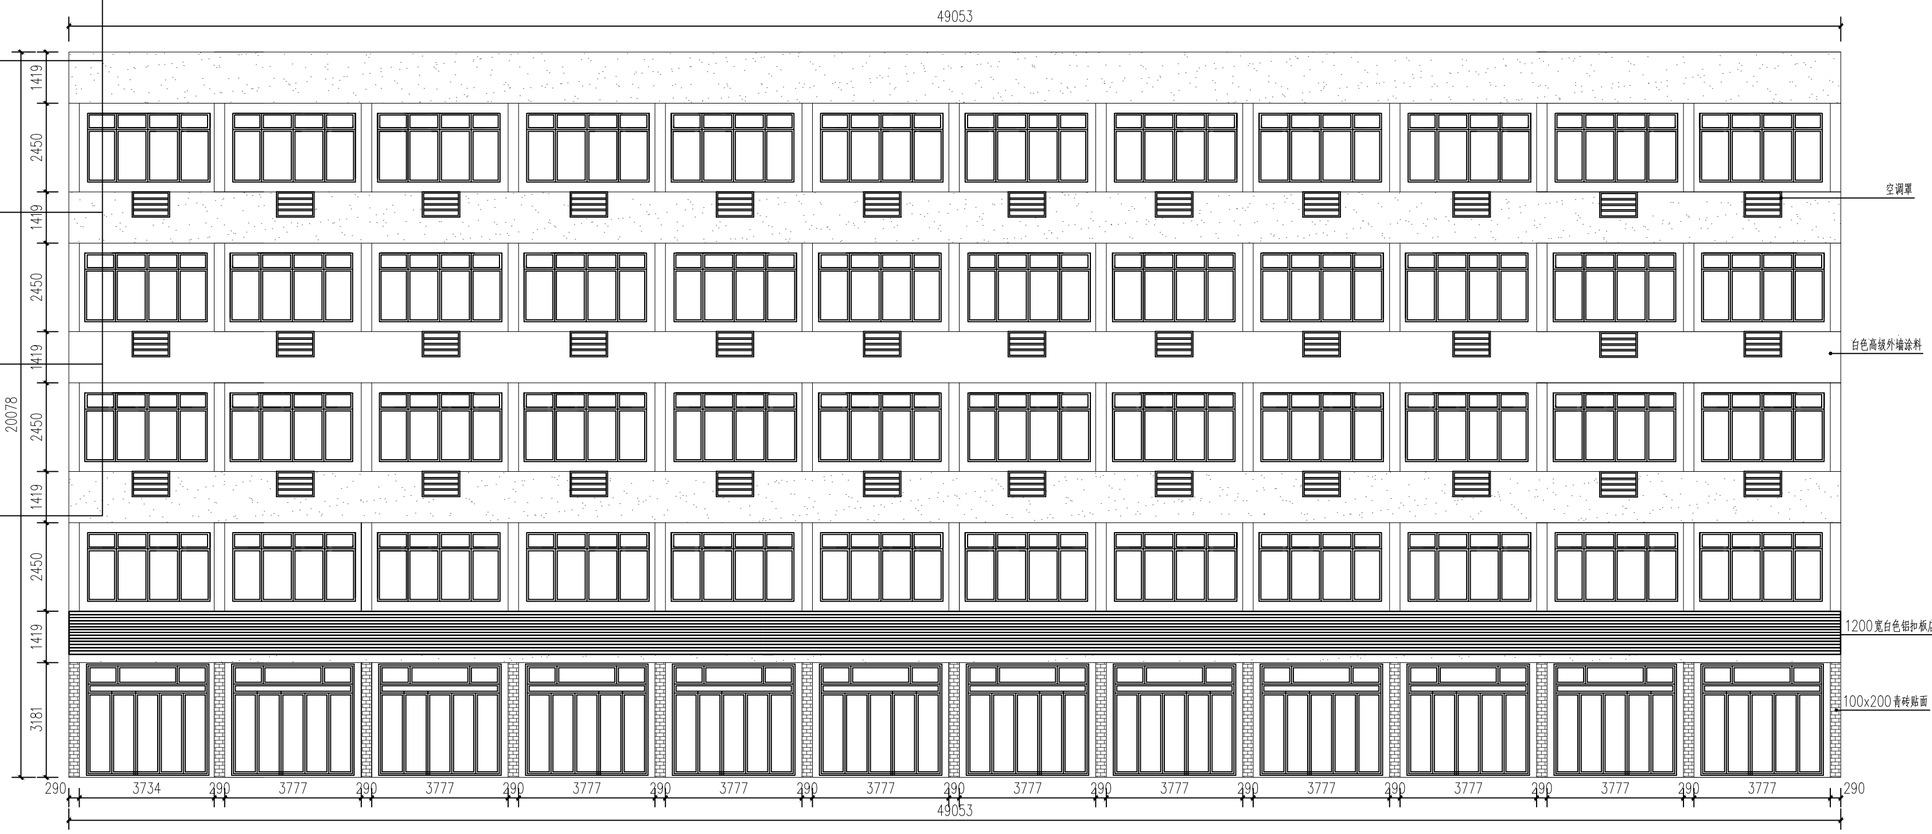

1 YD－14西立面图
1:100

会签栏	类 别	签 名	企业公众号
	建 筑		
	结 构		
	给排水		
	电 气		
	暖 通		

备 注 栏

设计单位

浙江省著名商标

浙江勤业设计集团有限公司

ZHEJIANG QINYE DESIGN GROUP CO.，LTD

（原名：浙江勤业建筑设计有限公司）

建筑工程·城乡规划·风景园林·市政工程

电话/Tel：0571-82771234　82823511

地址/ADD：中国 杭州钱江世纪城三宏国际大厦11F

证书编号：A233003296　甲级

合作设计单位

建设单位

浙江步青旅游发展有限公司

工程名称

平阳县腾蛟镇乡村基础设施及环境整治(四期）工程

子项名称	立面改造	
类 别	实 名	签 名
审 定		
审 核		
项目负责		
专业负责		
校 对		
设 计		
制 图		

图纸名称	YD-14西立面图		
图号	YD-14-01	修改版次	01
日期	2022.05	工程编号	

未盖技术出图章本图纸无效

A2=594X420

	姓 名	签 名
项目负责人		
专业负责人		
设 计		

注册（执业）章

预留章

出图章

审图章

竣工章

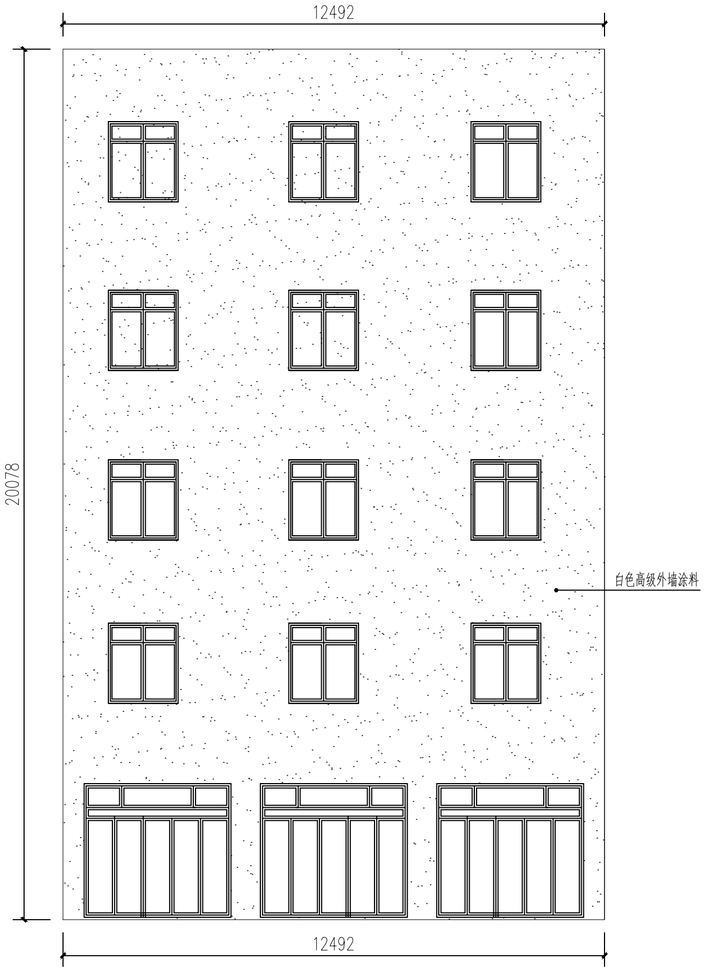

1 YD－14 北立面图
1:100

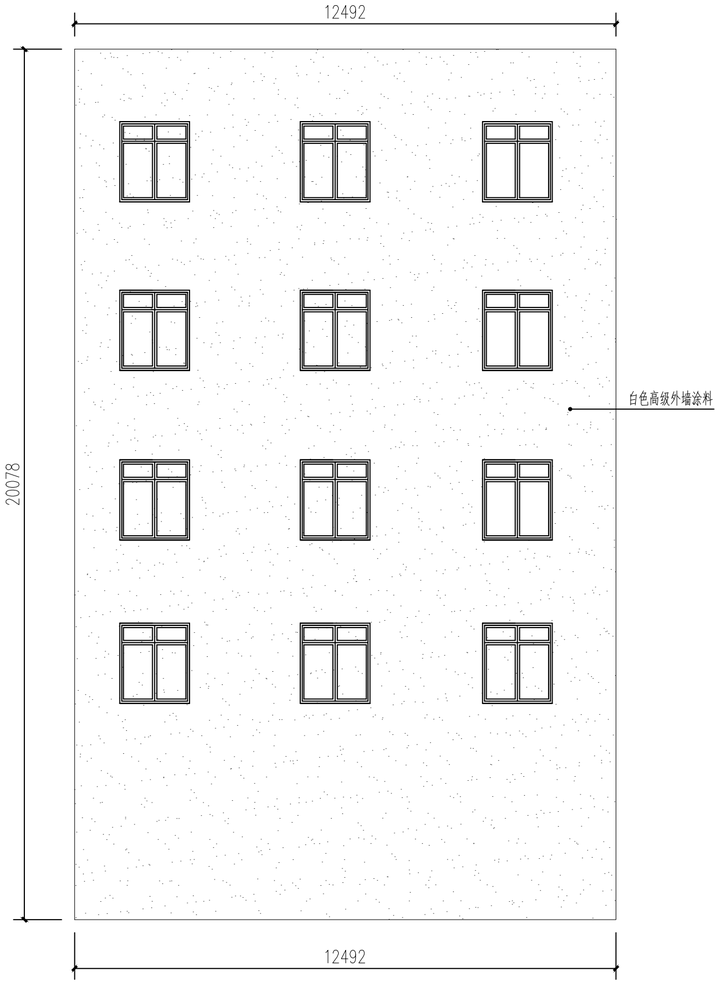

2 YD－14 南立面图
1:100

会签栏	类 别	签 名	企业公众号
	建 筑		
	结 构		
	给排水		
	电 气		
	暖 通		

备 注 栏

设计单位

浙江省著名商标

浙江勤业设计集团有限公司

ZHEJIANG QINYE DESIGN GROUP CO.，LTD

（原名：浙江勤业建筑设计有限公司）

建筑工程·城乡规划·风景园林·市政工程

电话/Tel：0571-82771234 82823511

地址/ADD：中国 杭州钱江世纪城三宏国际大厦11F

证书编号：A233003296 甲级

合作设计单位

建设单位

浙江步青旅游发展有限公司

工程名称

平阳县腾蛟镇乡村基础设施及环境整治(四期）工程

子项名称	立面改造	
类 别	实 名	签 名
审 定		
审 核		
项目负责		
专业负责		
校 对		
设 计		
制 图		

图纸名称	YD-14南、北立面图		
图号	YD-14-02	修改版次	01
日期	2022.05	工程编号	

未盖技术出图章本图纸无效

A2=594X420

	姓 名	签 名
项目负责人		
专业负责人		
设 计		

注册（执业）章

预留章

出图章

审图章

竣工章

1 YD－15 西立面图
1:100

会签栏	类 别	签 名	企业公众号
	建 筑		
	结 构		
	给排水		
	电 气		
	暖 通		

备 注 栏

设计单位

浙江省著名商标

浙江勤业设计集团有限公司

ZHEJIANG QINYE DESIGN GROUP CO.，LTD

（原名：浙江勤业建筑设计有限公司）

建筑工程·城乡规划·风景园林·市政工程

电话/Tel：0571-82771234 82823511

地址/ADD：中国 杭州钱江世纪城三宏国际大厦11F

证书编号： A233003296 甲级

合作设计单位

建设单位

浙江步青旅游发展有限公司

工程名称

平阳县腾蛟镇乡村基础设施及环境整治（四期）工程

子项名称	立面改造	
类 别	实 名	签 名
审 定		
审 核		
项目负责		
专业负责		
校 对		
设 计		
制 图		

图纸名称	YD-15西立面图		
图号	YD-15-01	修改版次	01
日期	2022.05	工程编号	

未盖技术出图章本图纸无效

A2=594X420

	姓 名	签 名
项目负责人		
专业负责人		
设 计		

注册（执业）章

预留章

出图章

审图章

竣工章

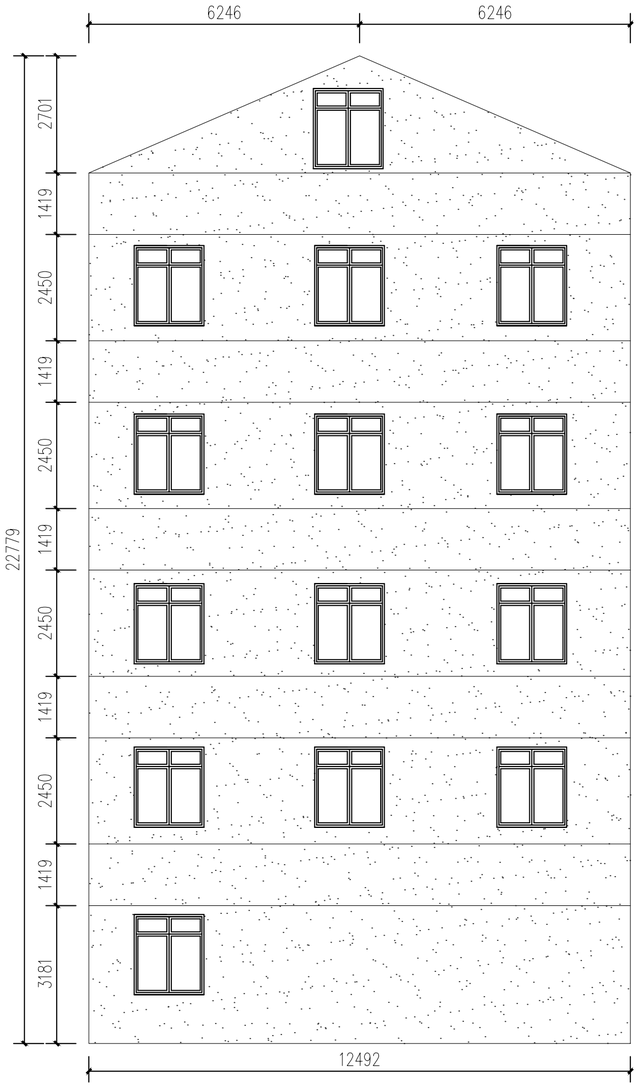

1 YD－15 北立面图
1:100

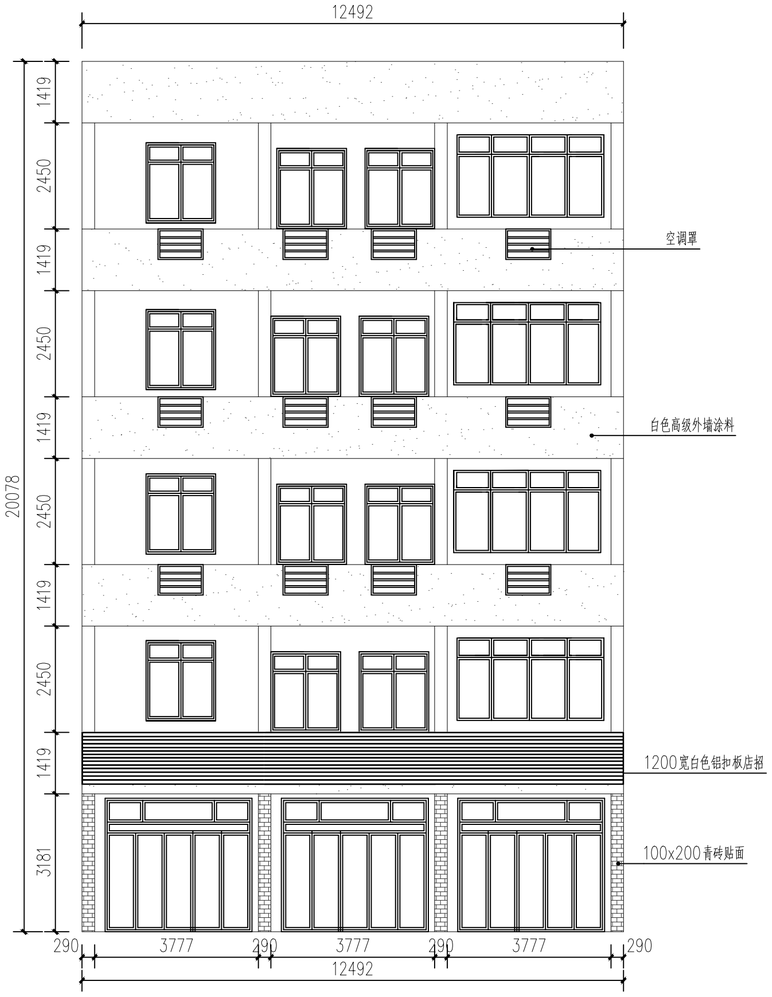

2 YD－15 南立面图
1:100

会签栏	类 别	签 名	企业公众号
	建 筑		
	结 构		
	给排水		
	电 气		
	暖 通		

备 注 栏

设计单位

浙江省著名商标

浙江勤业设计集团有限公司
ZHEJIANG QINYE DESIGN GROUP CO.，LTD
（原名：浙江勤业建筑设计有限公司）

建筑工程·城乡规划·风景园林·市政工程

电话/Tel：0571-82771234 82823511
地址/ADD：中国 杭州钱江世纪城三宏国际大厦11F

证书编号： A233003296 甲级

合作设计单位

建设单位

浙江步青旅游发展有限公司

工程名称

平阳县腾蛟镇乡村基础设施及环境整治(四期）工程

子项名称	立面改造	
类 别	实 名	签 名
审 定		
审 核		
项目负责		
专业负责		
校 对		
设 计		
制 图		

图纸名称	YD-15北立面图		
图号	YD-15-02	修改版次	01
日期	2022.05	工程编号	

未盖技术出图章本图纸无效

A2=594X420

	姓 名	签 名
项目负责人		
专业负责人		
设 计		

注册（执业）章

预留章

出图章

审图章

竣工章

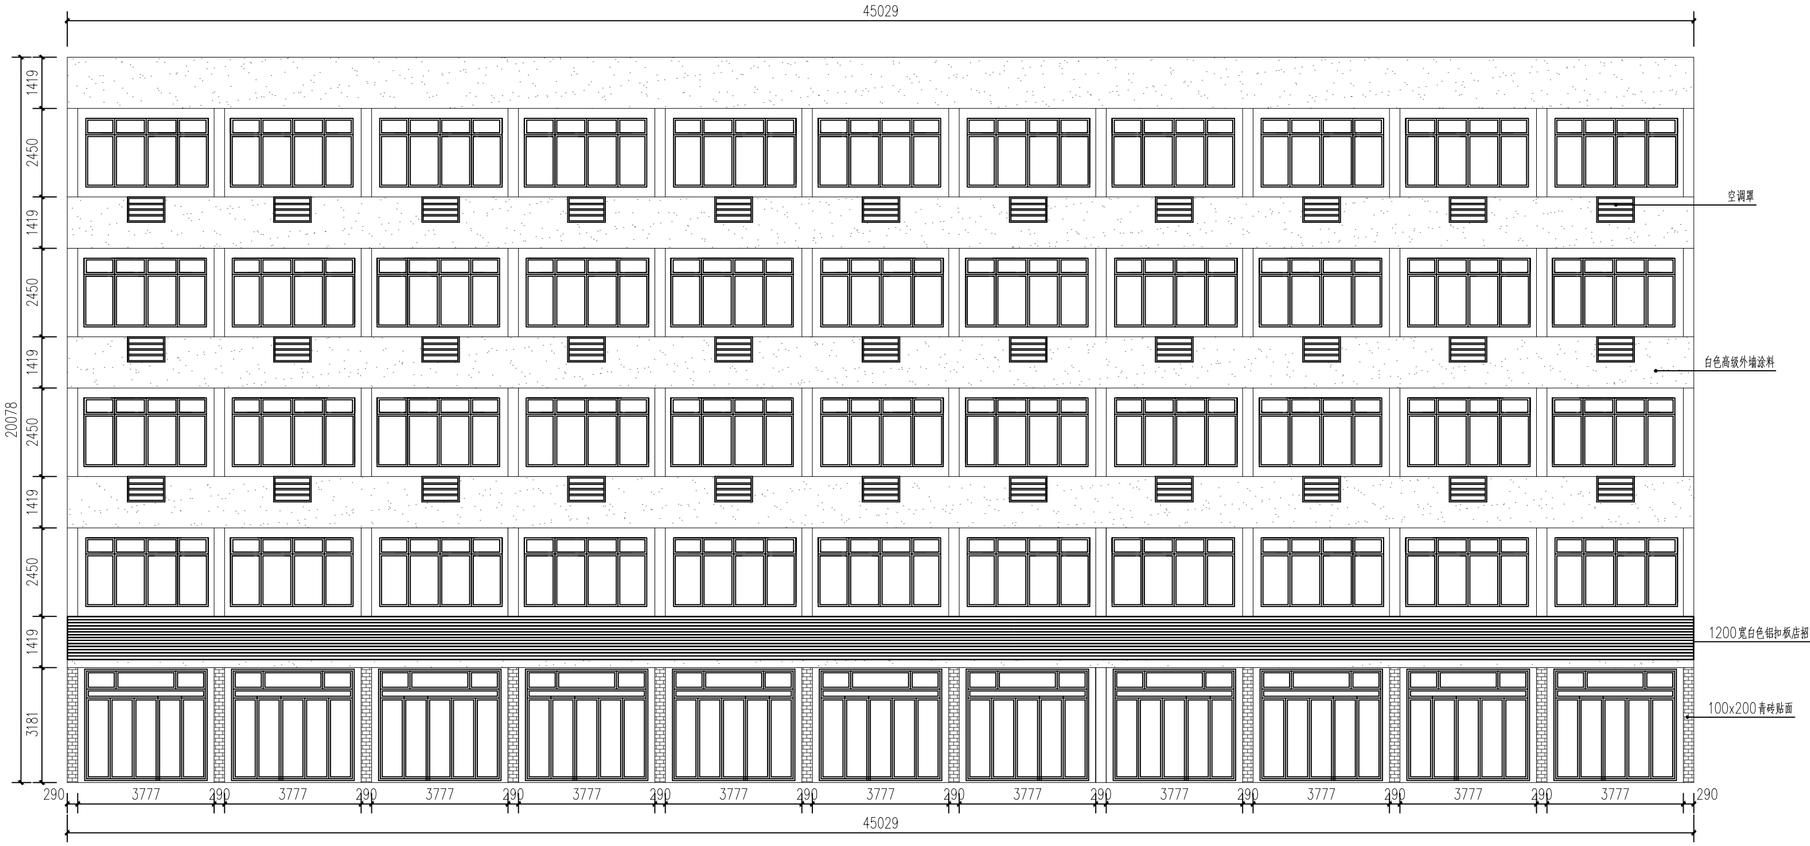

1 YD－16 西立面图
1:100

会签栏	类 别	签 名	企业公众号
	建 筑		
	结 构		
	给排水		
	电 气		
	暖 通		

备 注 栏

设计单位

浙江省著名商标

浙江勤业设计集团有限公司

ZHEJIANG QINYE DESIGN GROUP CO.，LTD

（原名：浙江勤业建筑设计有限公司）

建筑工程·城乡规划·风景园林·市政工程

电话/Tel：0571-82771234　82823511

地址/ADD：中国 杭州钱江世纪城二宏国际大厦11F

证书编号：A233003296　甲级

合作设计单位

建设单位

浙江步青旅游发展有限公司

工程名称

平阳县腾蛟镇乡村基础设施及环境整治(四期）工程

子项名称	立面改造	
类 别	实 名	签 名
审 定		
审 核		
项目负责		
专业负责		
校 对		
设 计		
制 图		

图纸名称	YD-16西立面图		
图号	YD-16-01	修改版次	01
日期	2022.05	工程编号	

未盖技术出图章本图纸无效

A2=594X420

	姓 名	签 名
项目负责人		
专业负责人		
设 计		

注册（执业）章

预留章

出图章

审图章

竣工章

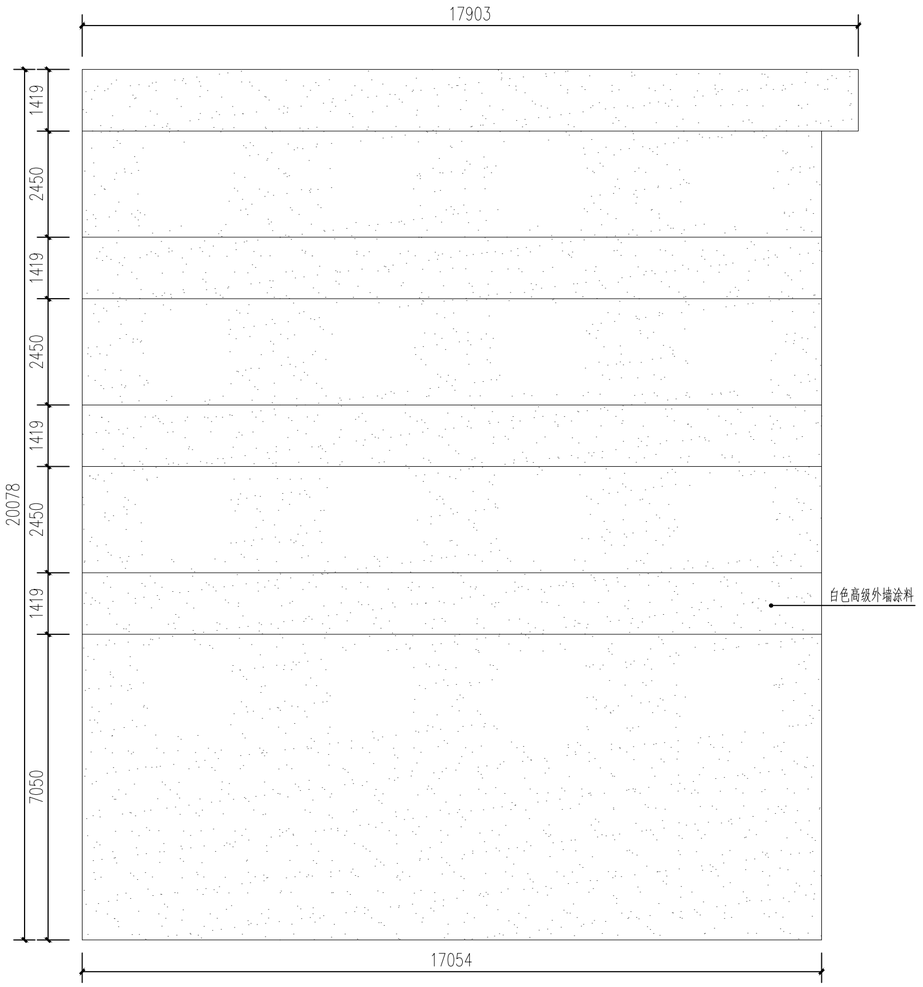

1 YD－16南、北立面图
1:100

会签栏	类 别	签 名	企业公众号
	建 筑		
	结 构		
	给排水		
	电 气		
	暖 通		

备 注 栏

设计单位

浙江省著名商标

浙江勤业设计集团有限公司

ZHEJIANG QINYE DESIGN GROUP CO.，LTD

（原名：浙江勤业建筑设计有限公司）

建筑工程·城乡规划·风景园林·市政工程

电话/Tel：0571-82771234　82823511

地址/ADD：中国 杭州钱江世纪城三宏国际大厦11F

证书编号： A233003296　甲级

合作设计单位

建设单位

浙江步青旅游发展有限公司

工程名称

平阳县腾蛟镇乡村基础设施及环境整治(四期）工程

子项名称	立面改造	
类 别	实 名	签 名
审 定		
审 核		
项目负责		
专业负责		
校 对		
设 计		
制 图		

图纸名称	YD-16南、北立面图		
图号	YD-16-02	修改版次	01
日期	2022.05	工程编号	

未盖技术出图章本图纸无效

A2=594X420

	姓 名	签 名
项目负责人		
专业负责人		
设 计		

注册（执业）章

预留章

出图章

审图章

竣工章

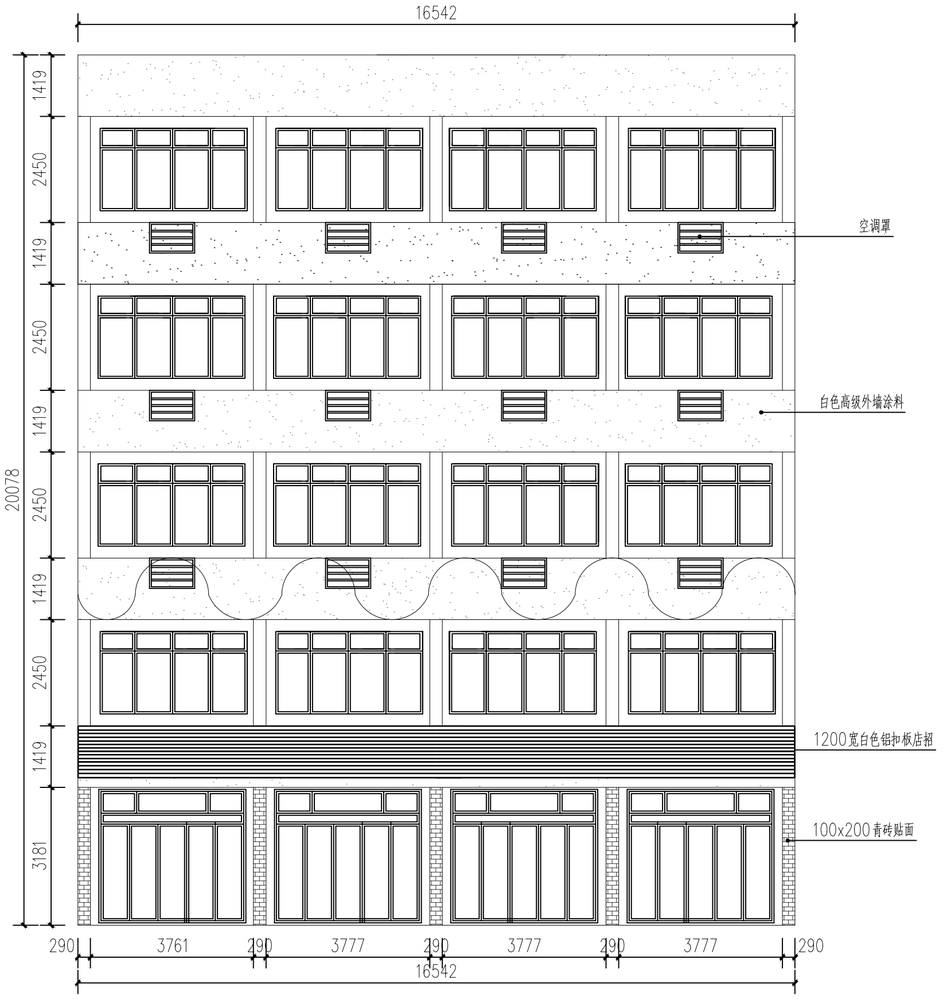

1 YD－17西立面图
1:100

会签栏	类 别	签 名	企业公众号
	建 筑		
	结 构		
	给排水		
	电 气		
	暖 通		

备 注 栏

设计单位

浙江省著名商标

浙江勤业设计集团有限公司
ZHEJIANG QINYE DESIGN GROUP CO.，LTD
（原名：浙江勤业建筑设计有限公司）

建筑工程·城乡规划·风景园林·市政工程

电话/Tel：0571-82771234　82823511
地址/ADD：中国 杭州钱江世纪城三宏国际大厦11F

证书编号：A233003296　甲级

合作设计单位

建设单位

浙江步青旅游发展有限公司

工程名称

平阳县腾蛟镇乡村基础设施及环境整治(四期）工程

子项名称	立面改造	
类 别	实 名	签 名
审 定		
审 核		
项目负责		
专业负责		
校 对		
设 计		
制 图		

图纸名称	YD-17西立面图		
图号	YD-17-01	修改版次	01
日期	2022.05	工程编号	

未盖技术出图章本图纸无效

A2=594X420

	姓 名	签 名
项目负责人		
专业负责人		
设 计		

注册（执业）章

预留章

出图章

审图章

竣工章

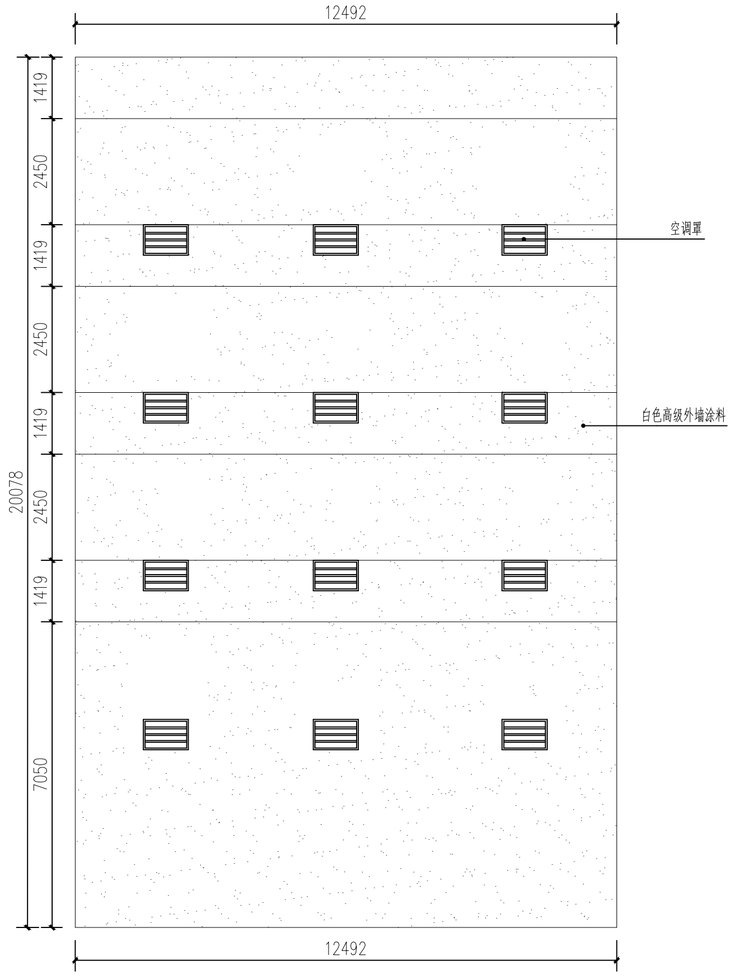

1 YD－17南、北立面图
1:100

会签栏	类 别	签 名	企业公众号
	建 筑		
	结 构		
	给排水		
	电 气		
	暖 通		

备 注 栏

设计单位

浙江省著名商标

浙江勤业设计集团有限公司
ZHEJIANG QINYE DESIGN GROUP CO.，LTD
（原名：浙江勤业建筑设计有限公司）

建筑工程·城乡规划·风景园林·市政工程

电话/Tel：0571-82771234 82823511
地址/ADD：中国 杭州钱江世纪城三宏国际大厦11F

证书编号： A233003296 甲级

合作设计单位

建设单位

浙江步青旅游发展有限公司

工程名称

平阳县腾蛟镇乡村基础设施及环境整治(四期）工程

子项名称	立面改造	
类 别	实 名	签 名
审 定		
审 核		
项目负责		
专业负责		
校 对		
设 计		
制 图		

图纸名称	YD-17南、北立面图		
图号	YD-17-02	修改版次	01
日期	2022.05	工程编号	

未盖技术出图章本图纸无效

A2=594X420

	姓 名	签 名
项目负责人		
专业负责人		
设 计		

注册（执业）章

预留章

出图章

审图章

竣工章

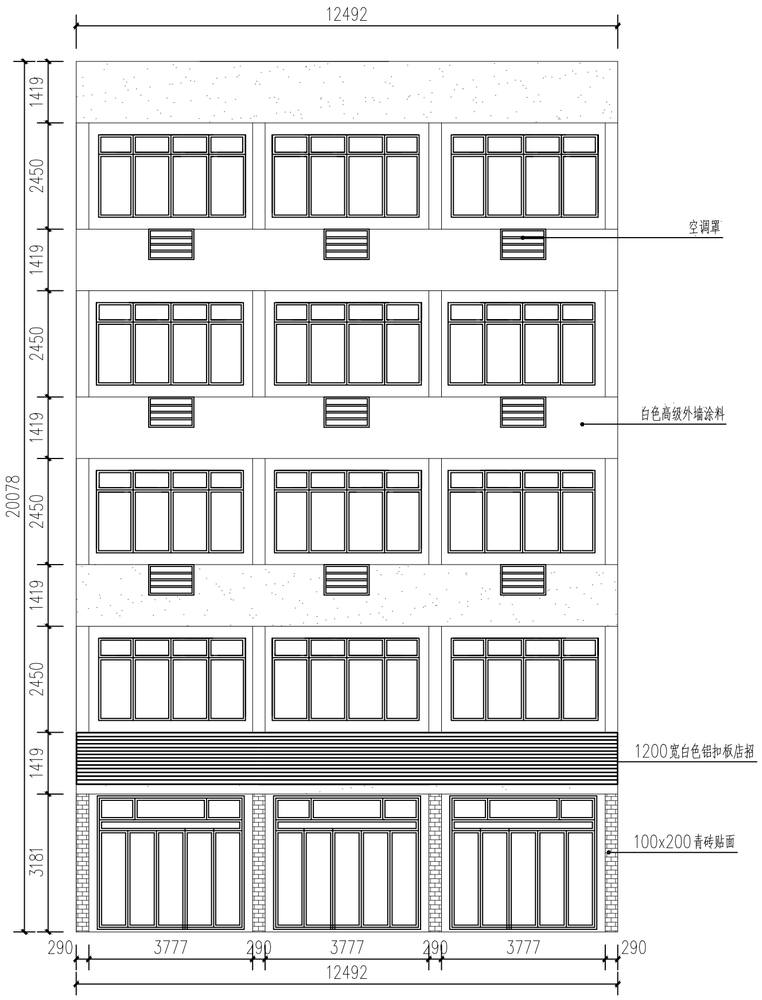

1 YD－18西立面图
1:100

会签栏	类 别	签 名	企业公众号
	建 筑		
	结 构		
	给排水		
	电 气		
	暖 通		

备 注 栏

设计单位

浙江省著名商标

浙江勤业设计集团有限公司
ZHEJIANG QINYE DESIGN GROUP CO.，LTD
（原名：浙江勤业建筑设计有限公司）

建筑工程·城乡规划·风景园林·市政工程

电话/Tel：0571-82771234 82823511
地址/ADD：中国 杭州钱江世纪城三宏国际大厦11F

证书编号：A233003296 甲级

合作设计单位

建设单位

浙江步青旅游发展有限公司

工程名称

平阳县腾蛟镇乡村基础设施及环境整治(四期）工程

子项名称	立面改造	
类 别	实 名	签 名
审 定		
审 核		
项目负责		
专业负责		
校 对		
设 计		
制 图		

图纸名称	YD-18西立面图		
图号	YD-18-01	修改版次	01
日期	2022.05	工程编号	

未盖技术出图章本图纸无效

A2=594X420

	姓 名	签 名
项目负责人		
专业负责人		
设 计		

注册（执业）章

预留章

出图章

审图章

竣工章

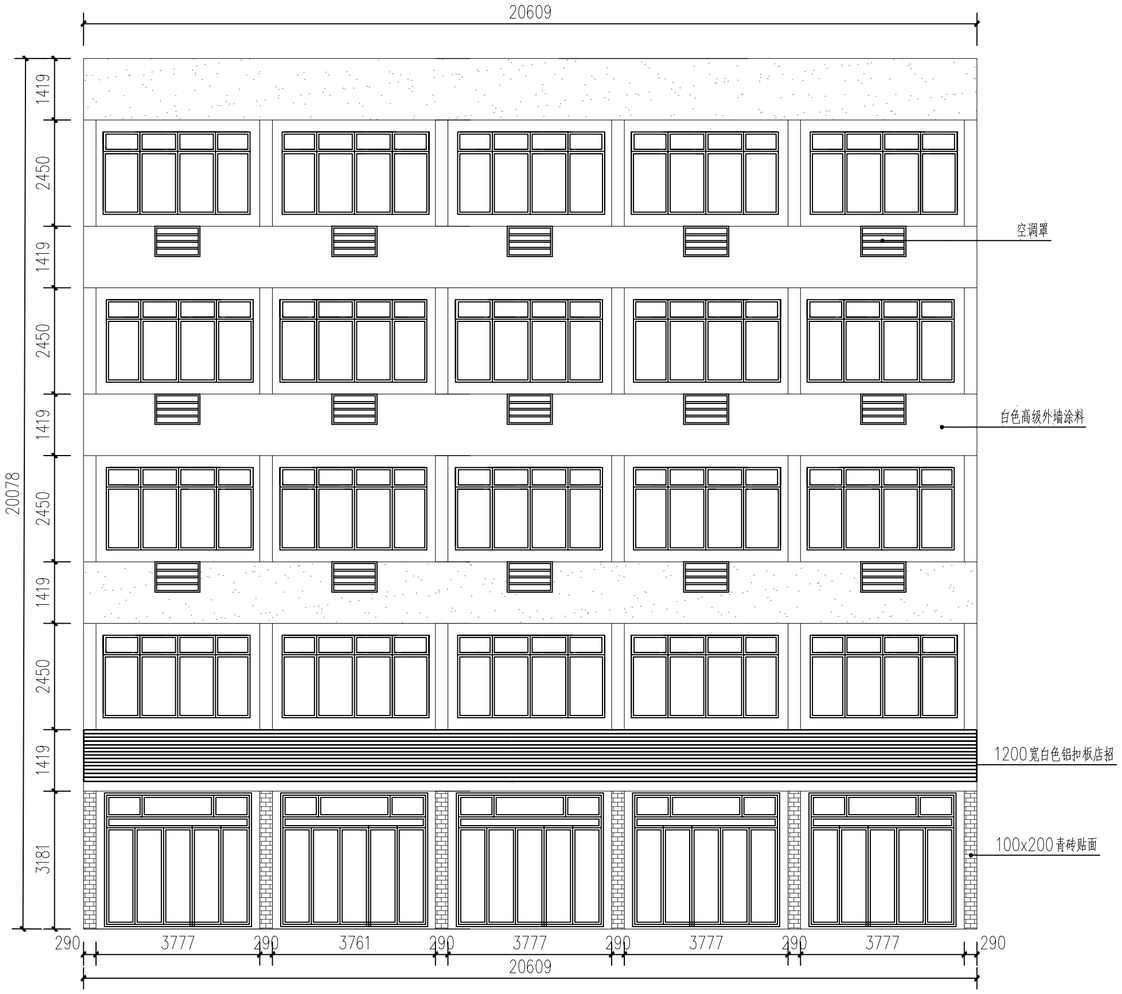

1 YD－18南立面图
1:100

会签栏	类 别	签 名	企业公众号
	建 筑		
	结 构		
	给排水		
	电 气		
	暖 通		

备 注 栏

设计单位

浙江省著名商标

浙江勤业设计集团有限公司

ZHEJIANG QINYE DESIGN GROUP CO.，LTD

（原名：浙江勤业建筑设计有限公司）

建筑工程·城乡规划·风景园林·市政工程

电话/Tel：0571-82771234 82823511

地址/ADD：中国 杭州钱江世纪城三宏国际大厦11F

证书编号： A233003296 甲级

合作设计单位

建设单位

浙江步青旅游发展有限公司

工程名称

平阳县腾蛟镇乡村基础设施及环境整治(四期）工程

子项名称	立面改造	
类 别	实 名	签 名
审 定		
审 核		
项目负责		
专业负责		
校 对		
设 计		
制 图		

图纸名称	YD-18南立面图		
图号	YD-18-02	修改版次	01
日期	2022.05	工程编号	

未盖技术出图章本图纸无效

A2=594X420

	姓 名	签 名
项目负责人		
专业负责人		
设 计		

注册（执业）章

预留章

出图章

审图章

竣工章

1 YD－19 西立面图
1:100

会签栏	类 别	签 名	企业公众号
	建 筑		
	结 构		
	给排水		
	电 气		
	暖 通		

备 注 栏

设计单位

浙江省著名商标

浙江勤业设计集团有限公司

ZHEJIANG QINYE DESIGN GROUP CO.，LTD

（原名：浙江勤业建筑设计有限公司）

建筑工程·城乡规划·风景园林·市政工程

电话/Tel：0571-82771234 82823511

地址/ADD：中国 杭州钱江世纪城三宏国际大厦11F

证书编号： A233003296 甲级

合作设计单位

建设单位

浙江步青旅游发展有限公司

工程名称

平阳县腾蛟镇乡村基础设施及环境整治(四期）工程

子项名称	立面改造	
类 别	实 名	签 名
审 定		
审 核		
项目负责		
专业负责		
校 对		
设 计		
制 图		

图纸名称	YD-19西立面图		
图号	YD-19-01	修改版次	01
日期	2022.05	工程编号	

未盖技术出图章本图纸无效

A2=594X420

	姓 名	签 名
项目负责人		
专业负责人		
设 计		

注册（执业）章

预留章

出图章

审图章

竣工章

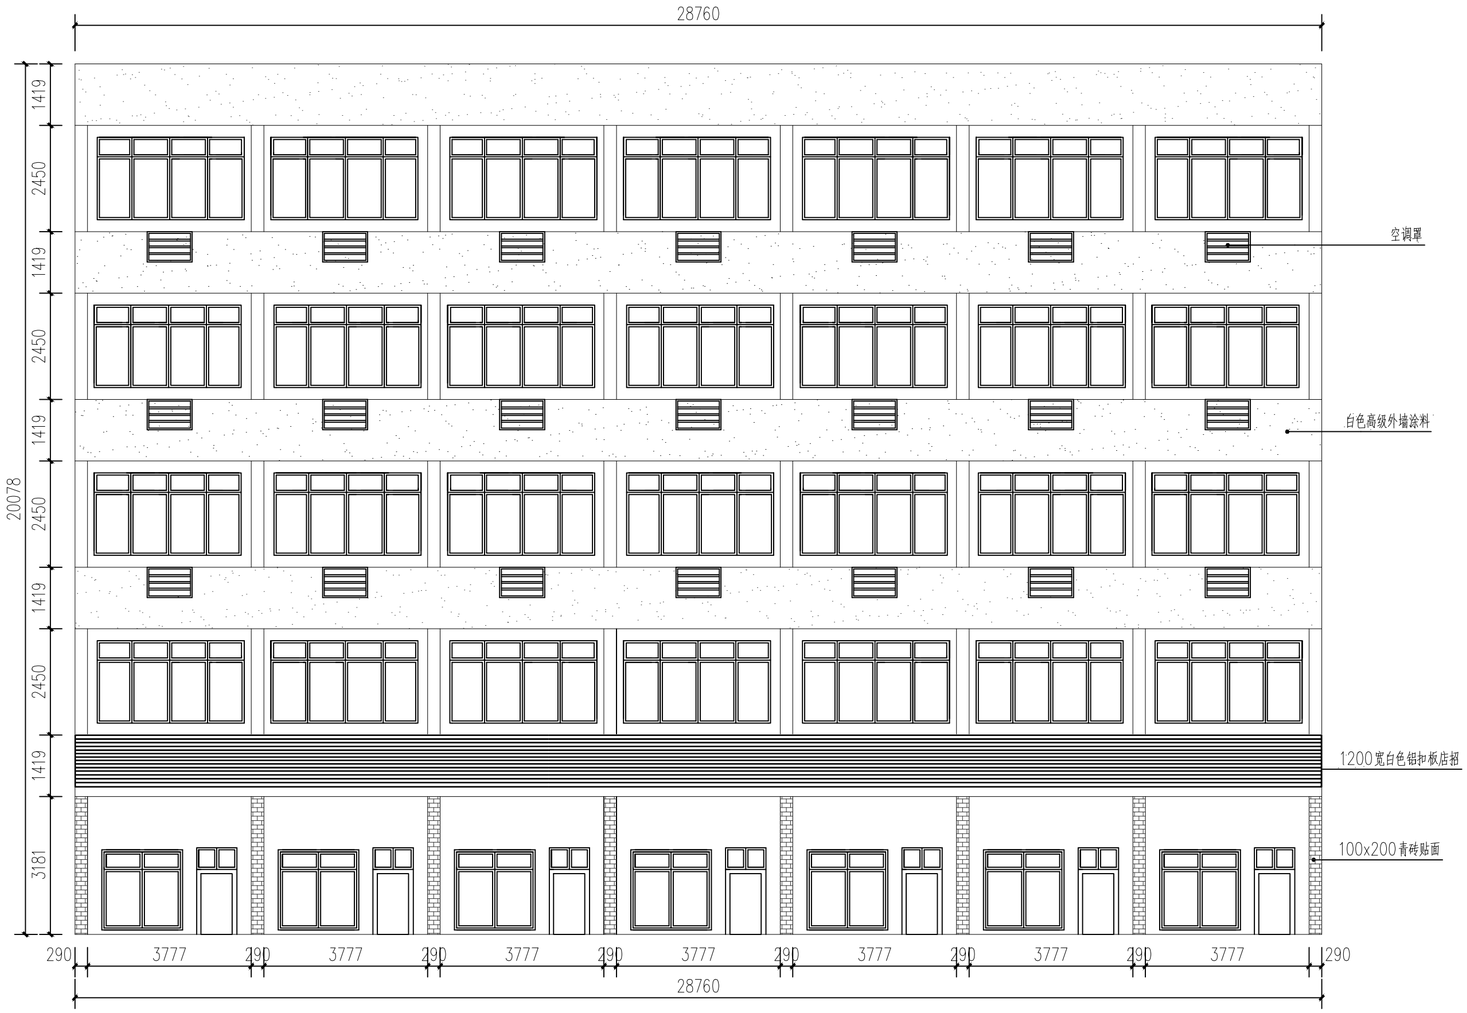

1 YD－19南立面图
1:100

会签栏	类 别	签 名	企业公众号
	建 筑		
	结 构		
	给排水		
	电 气		
	暖 通		

备注栏

设计单位

浙江省著名商标

浙江勤业设计集团有限公司

ZHEJIANG QINYE DESIGN GROUP CO.，LTD

（原名：浙江勤业建筑设计有限公司）

建筑工程·城乡规划·风景园林·市政工程

电话/Tel：0571-82771234　82823511

地址/ADD：中国 杭州钱江世纪城三宏国际大厦11F

证书编号：A233003296　甲级

合作设计单位

建设单位

浙江步青旅游发展有限公司

工程名称

平阳县腾蛟镇乡村基础设施及环境整治(四期）工程

子项名称	立面改造	
类 别	实 名	签 名
审 定		
审 核		
项目负责		
专业负责		
校 对		
设 计		
制 图		

图纸名称	YD-19南立面图		
图号	YD-19-02	修改版次	01
日期	2022.05	工程编号	

未盖技术出图章本图纸无效

A2=594X420

	姓 名	签 名
项目负责人		
专业负责人		
设 计		

注册（执业）章

预留章

出图章

审图章

竣工章

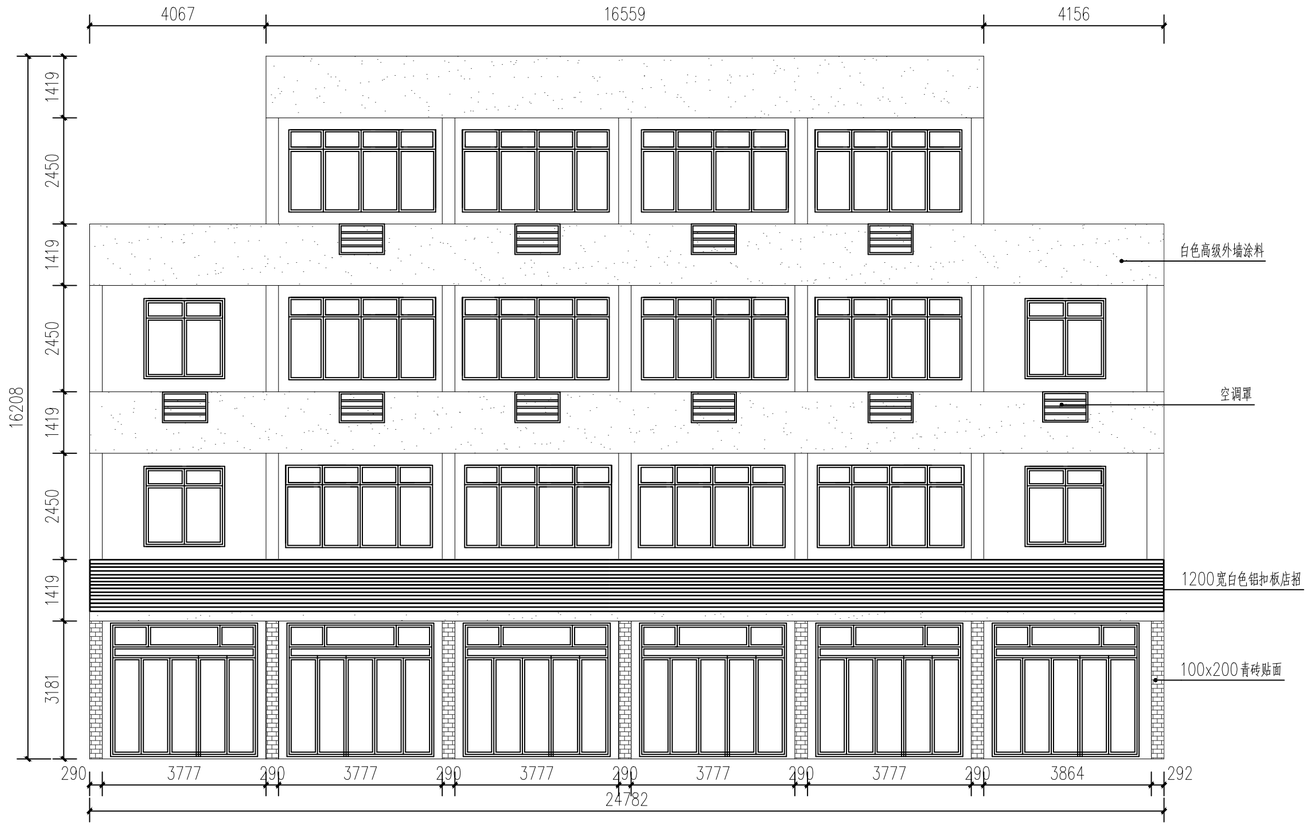

1 YD－20 西立面图
1:100

会签栏	类 别	签 名	企业公众号
	建 筑		
	结 构		
	给排水		
	电 气		
	暖 通		

备 注 栏

设计单位

浙江省著名商标

浙江勤业设计集团有限公司

ZHEJIANG QINYE DESIGN GROUP CO.，LTD

（原名：浙江勤业建筑设计有限公司）

建筑工程·城乡规划·风景园林·市政工程

电话/Tel：0571-82771234　82823511

地址/ADD：中国 杭州钱江世纪城三宏国际大厦11F

证书编号：A233003296　甲级

合作设计单位

建设单位

浙江步青旅游发展有限公司

工程名称

平阳县腾蛟镇乡村基础设施及环境整治(四期）工程

子项名称	立面改造	
类 别	实 名	签 名
审 定		
审 核		
项目负责		
专业负责		
校 对		
设 计		
制 图		

图纸名称	YD-20西立面图		
图号	YD-20-01	修改版次	01
日期	2022.05	工程编号	

未盖技术出图章本图纸无效

A2=594X420

	姓 名	签 名
项目负责人		
专业负责人		
设 计		

注册（执业）章

预留章

出图章

审图章

竣工章

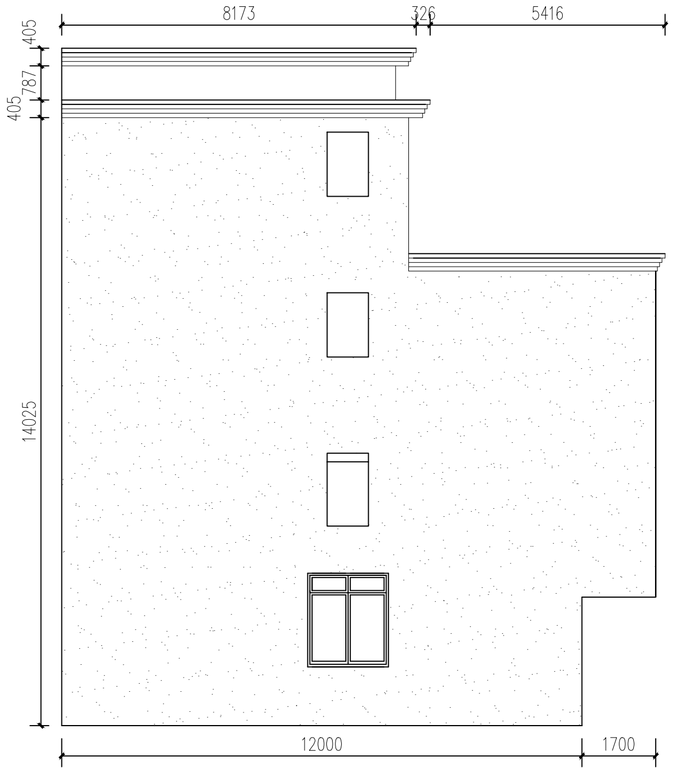

1 YD－20北立面图
1:100

会签栏	类 别	签 名	企业公众号
	建 筑		
	结 构		
	给排水		
	电 气		
	暖 通		

备 注 栏

设计单位

浙江省著名商标

浙江勤业设计集团有限公司

ZHEJIANG QINYE DESIGN GROUP CO.，LTD

（原名：浙江勤业建筑设计有限公司）

建筑工程·城乡规划·风景园林·市政工程

电话/Tel：0571-82771234 82823511

地址/ADD：中国 杭州钱江世纪城三宏国际大厦11F

证书编号：A233003296 甲级

合作设计单位

建设单位

浙江步青旅游发展有限公司

工程名称

平阳县腾蛟镇乡村基础设施及环境整治(四期）工程

子项名称	立面改造	
类 别	实 名	签 名
审 定		
审 核		
项目负责		
专业负责		
校 对		
设 计		
制 图		

图纸名称	YD-20北立面图		
图号	YD-20-02	修改版次	01
日期	2022.05	工程编号	

未盖技术出图章本图纸无效

A2=594X420

	姓 名	签 名
项目负责人		
专业负责人		
设 计		

注册（执业）章

预留章

出图章

审图章

竣工章

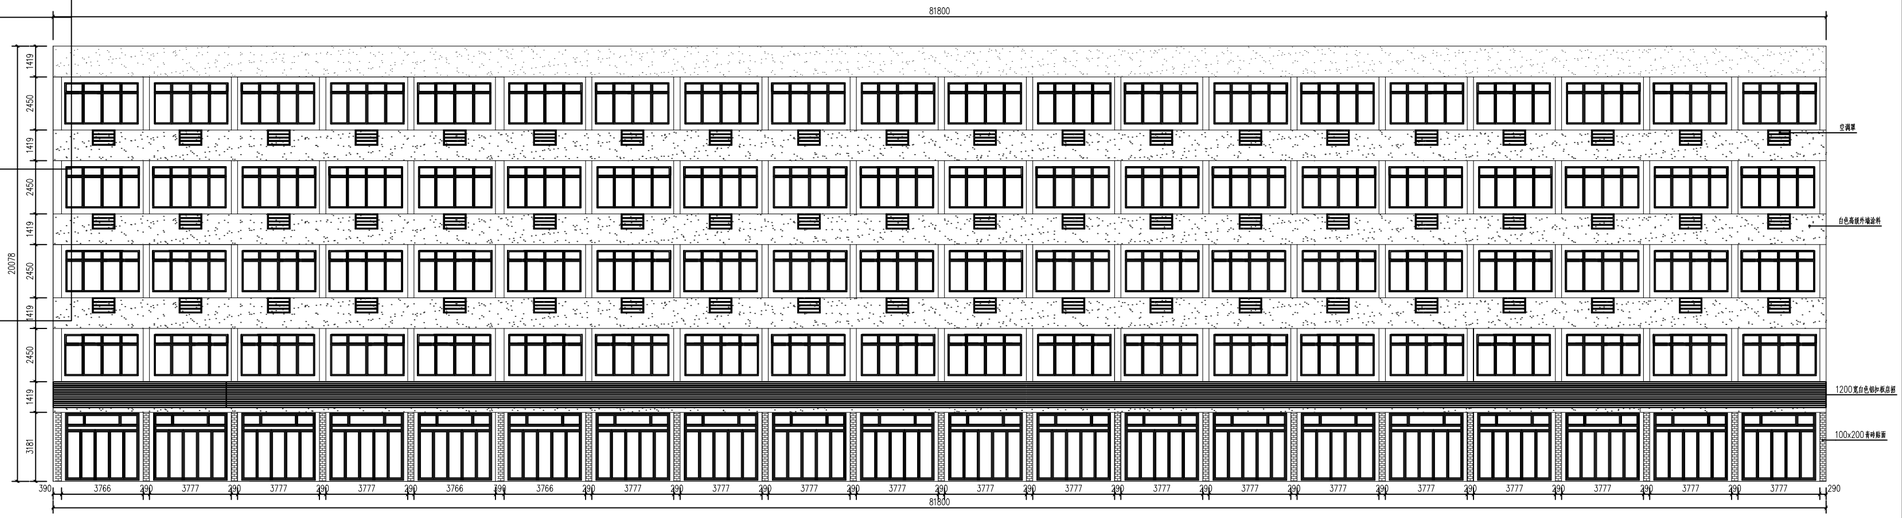

1 YD－21 西立面图
1:100

会签栏	类 别	签 名	企业公众号
	建 筑		
	结 构		
	给排水		
	电 气		
	暖 通		

备 注 栏

设计单位

浙江省著名商标

浙江勤业设计集团有限公司

ZHEJIANG QINYE DESIGN GROUP CO., LTD

（原名：浙江勤业建筑设计有限公司）

建筑工程·城乡规划·风景园林·市政工程

电话/Tel：0571-82771234 82823511

地址/ADD：中国 杭州钱江世纪城三宏国际大厦11F

证书编号：A233003296 甲级

合作设计单位

建设单位

浙江步青旅游发展有限公司

工程名称

平阳县腾蛟镇乡村基础设施及环境整治(四期）工程

子项名称	立面改造	
类 别	实 名	签 名
审 定		
审 核		
项目负责		
专业负责		
校 对		
设 计		
制 图		

图纸名称	YD-21西立面图		
图号	YD-21-01	修改版次	01
日期	2022.05	工程编号	

未盖技术出图章本图纸无效

A2=594X420

	姓 名	签 名
项目负责人		
专业负责人		
设 计		

注册（执业）章

预留章

出图章

审图章

竣工章

1 YD－21 南立面图
1:100

会签栏	类 别	签 名	企业公众号
	建 筑		
	结 构		
	给排水		
	电 气		
	暖 通		

备 注 栏

设计单位

浙江省著名商标

浙江勤业设计集团有限公司

ZHEJIANG QINYE DESIGN GROUP CO.，LTD

（原名：浙江勤业建筑设计有限公司）

建筑工程·城乡规划·风景园林·市政工程

电话/Tel：0571-82771234 82823511

地址/ADD：中国 杭州钱江世纪城三宏国际大厦11F

证书编号： A233003296 甲级

合作设计单位

建设单位

浙江步青旅游发展有限公司

工程名称

平阳县腾蛟镇乡村基础设施及环境整治(四期）工程

子项名称	立面改造	
类 别	实 名	签 名
审 定		
审 核		
项目负责		
专业负责		
校 对		
设 计		
制 图		

图纸名称	YD-21南立面图		
图号	YD-21-02	修改版次	01
日期	2022.05	工程编号	

未盖技术出图章本图纸无效

A2=594X420

	姓 名	签 名
项目负责人		
专业负责人		
设 计		

注册（执业）章

预留章

出图章

审图章

竣工章

1 TL－01 西立面图
1:100

会签栏	类 别	签 名	企业公众号
	建 筑		
	结 构		
	给排水		
	电 气		
	暖 通		

备 注 栏

设计单位

浙江省著名商标

浙江勤业设计集团有限公司

ZHEJIANG QINYE DESIGN GROUP CO.，LTD

（原名：浙江勤业建筑设计有限公司）

建筑工程·城乡规划·风景园林·市政工程

电话/Tel：0571-82771234　82823511

地址/ADD：中国 杭州钱江世纪城三宏国际大厦11F

证书编号：A233003296　甲级

合作设计单位

建设单位

浙江步青旅游发展有限公司

工程名称

平阳县腾蛟镇乡村基础设施及环境整治(四期）工程

子项名称	立面改造	
类 别	实 名	签 名
审 定		
审 核		
项目负责		
专业负责		
校 对		
设 计		
制 图		

图纸名称	TL-01西立面图		
图号	TL-01-01	修改版次	01
日期	2022.05	工程编号	

未盖技术出图章本图纸无效

A2=594X420

	姓 名	签 名
项目负责人		
专业负责人		
设 计		

注册（执业）章

预留章

出图章

审图章

竣工章

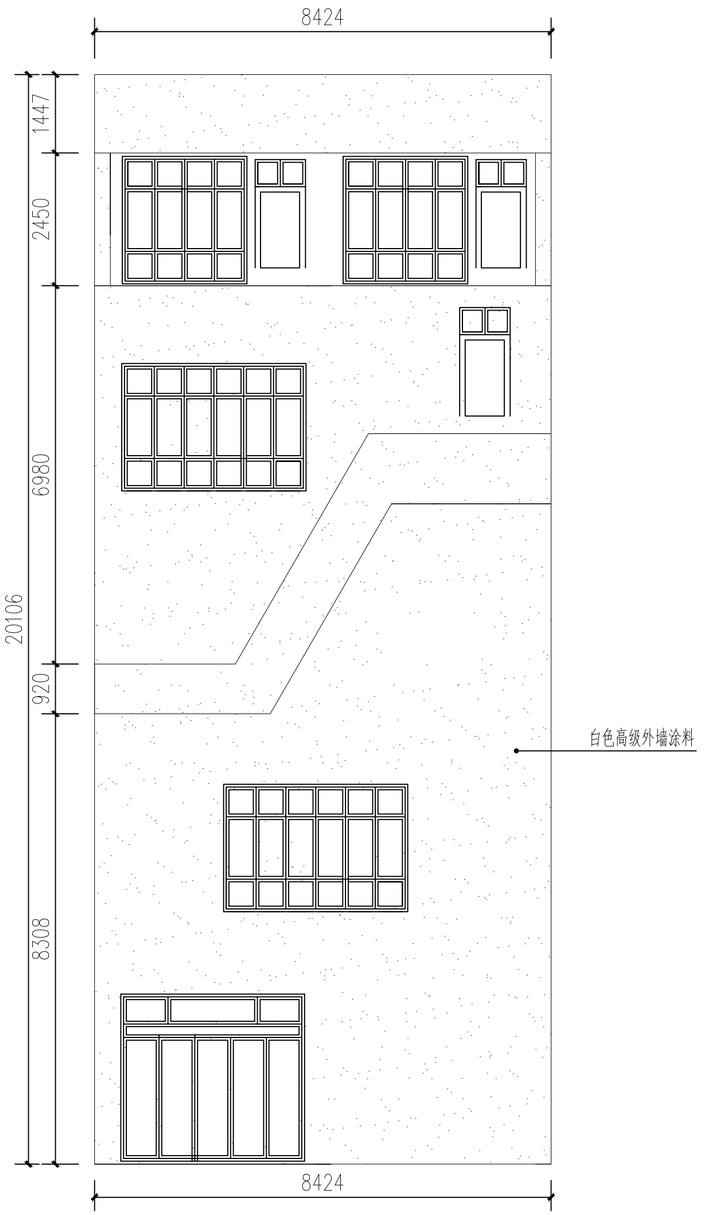

1 TL－01南、北立面图
1:100

会签栏	类 别	签 名	企业公众号
	建 筑		
	结 构		
	给排水		
	电 气		
	暖 通		

备 注 栏

设计单位

浙江省著名商标

浙江勤业设计集团有限公司

ZHEJIANG QINYE DESIGN GROUP CO.，LTD

（原名：浙江勤业建筑设计有限公司）

建筑工程·城乡规划·风景园林·市政工程

电话/Tel：0571-82771234 82823511

地址/ADD：中国 杭州钱江世纪城三宏国际大厦11F

证书编号： A233003296 甲级

合作设计单位

建设单位

浙江步青旅游发展有限公司

工程名称

平阳县腾蛟镇乡村基础设施及环境整治(四期）工程

子项名称	立面改造	
类 别	实 名	签 名
审 定		
审 核		
项目负责		
专业负责		
校 对		
设 计		
制 图		

图纸名称	TL-01南、北立面图		
图号	TL-01-02	修改版次	01
日期	2022.05	工程编号	

未盖技术出图章本图纸无效

A2=594X420

	姓 名	签 名
项目负责人		
专业负责人		
设 计		

注册（执业）章

预留章

出图章

审图章

竣工章

1 TL－02西立面图
1:100

会签栏	类 别	签 名	企业公众号
	建 筑		
	结 构		
	给排水		
	电 气		
	暖 通		

备 注 栏

设计单位

浙江省著名商标

浙江勤业设计集团有限公司
ZHEJIANG QINYE DESIGN GROUP CO.，LTD
（原名：浙江勤业建筑设计有限公司）

建筑工程·城乡规划·风景园林·市政工程

电话/Tel：0571-82771234 82823511
地址/ADD：中国 杭州钱江世纪城三宏国际大厦11F

证书编号： A233003296 甲级

合作设计单位

建设单位

浙江步青旅游发展有限公司

工程名称

平阳县腾蛟镇乡村基础设施及环境整治(四期）工程

子项名称	立面改造	
类 别	实 名	签 名
审 定		
审 核		
项目负责		
专业负责		
校 对		
设 计		
制 图		

图纸名称	TL-02西立面图		
图号	TL-02-01	修改版次	01
日期	2022.05	工程编号	

未盖技术出图章本图纸无效

A2=594X420

	姓 名	签 名
项目负责人		
专业负责人		
设 计		

注册（执业）章

预留章

出图章

审图章

竣工章

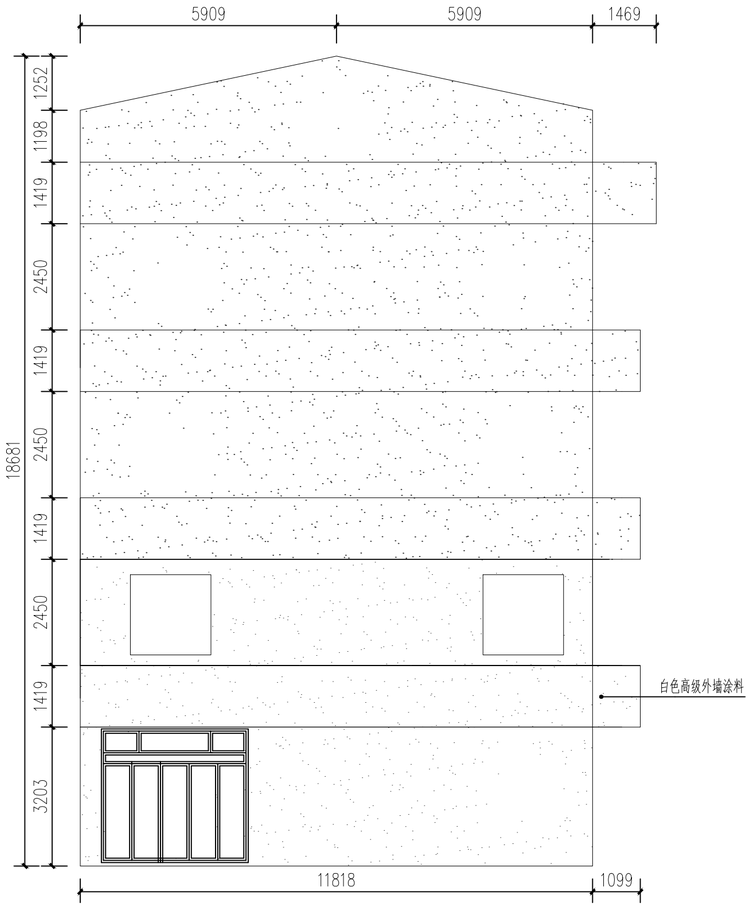

1 TL－02南、北立面图
1:100

会签栏	类 别	签 名	企业公众号
	建 筑		
	结 构		
	给排水		
	电 气		
	暖 通		

备 注 栏

设计单位

浙江省著名商标

浙江勤业设计集团有限公司

ZHEJIANG QINYE DESIGN GROUP CO.，LTD

（原名：浙江勤业建筑设计有限公司）

建筑工程·城乡规划·风景园林·市政工程

电话/Tel：0571-82771234　82823511

地址/ADD：中国 杭州钱江世纪城三宏国际大厦11F

证书编号：A233003296　甲级

合作设计单位

建设单位

浙江步青旅游发展有限公司

工程名称

平阳县腾蛟镇乡村基础设施及环境整治(四期）工程

子项名称	立面改造	
类 别	实 名	签 名
审 定		
审 核		
项目负责		
专业负责		
校 对		
设 计		
制 图		

图纸名称	TL-02南、北立面图		
图号	TL-02-02	修改版次	01
日期	2022.05	工程编号	

未盖技术出图章本图纸无效

A2=594X420

	姓 名	签 名
项目负责人		
专业负责人		
设 计		

注册（执业）章

预留章

出图章

审图章

竣工章

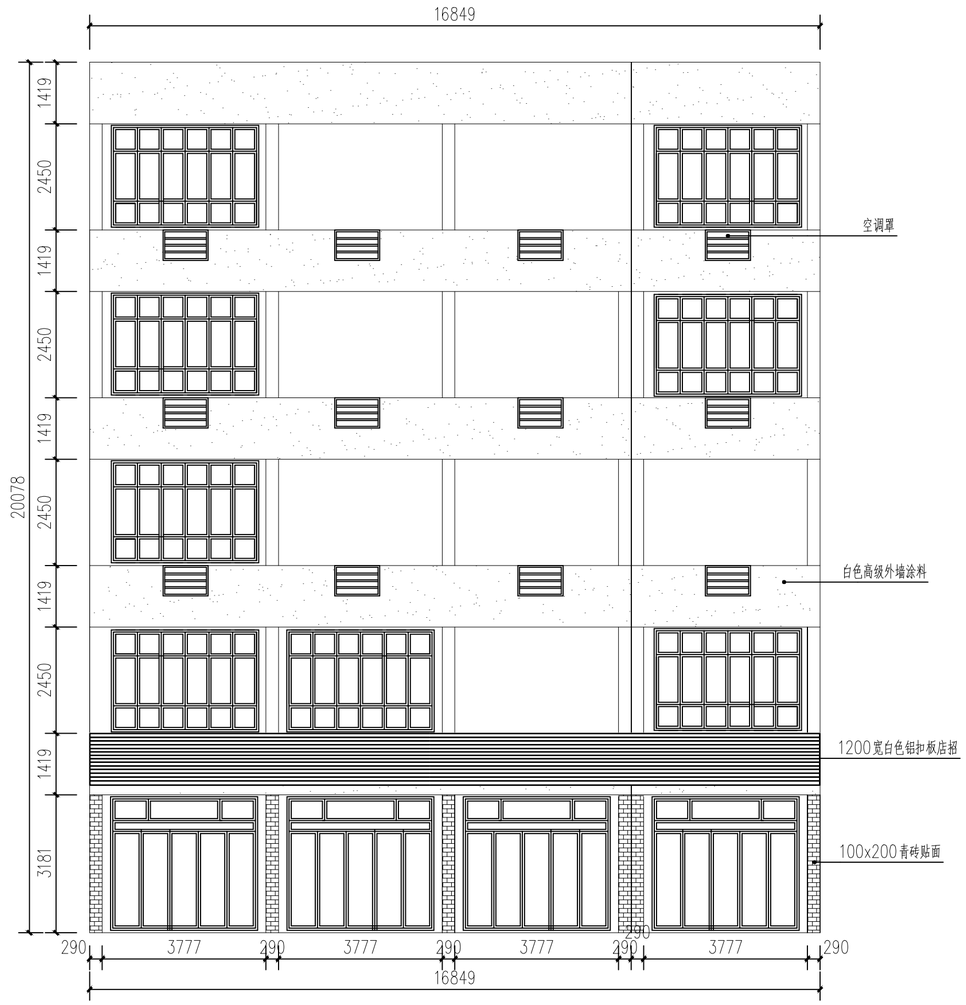

1 TL－03西立面图
1:100

会签栏	类 别	签 名	企业公众号
	建 筑		
	结 构		
	给排水		
	电 气		
	暖 通		

备注栏

设计单位

浙江省著名商标

浙江勤业设计集团有限公司
ZHEJIANG QINYE DESIGN GROUP CO.，LTD
（原名：浙江勤业建筑设计有限公司）

建筑工程·城乡规划·风景园林·市政工程

电话/Tel：0571-82771234　82823511
地址/ADD：中国 杭州钱江世纪城三宏国际大厦11F

证书编号：A233003296　甲级

合作设计单位

建设单位

浙江步青旅游发展有限公司

工程名称

平阳县腾蛟镇乡村基础设施及环境整治(四期）工程

子项名称	立面改造	
类 别	实 名	签 名
审 定		
审 核		
项目负责		
专业负责		
校 对		
设 计		
制 图		

图纸名称	TL-03西立面图		
图号	TL-03-01	修改版次	01
日期	2022.05	工程编号	

未盖技术出图章本图纸无效

A2=594X420

	姓 名	签 名
项目负责人		
专业负责人		
设 计		

注册（执业）章

预留章

出图章

审图章

竣工章

1 TL－04西立面图
1:100

会签栏	类 别	签 名	企业公众号
	建 筑		
	结 构		
	给排水		
	电 气		
	暖 通		

备 注 栏

设计单位

浙江省著名商标

浙江勤业设计集团有限公司
ZHEJIANG QINYE DESIGN GROUP CO.，LTD
（原名：浙江勤业建筑设计有限公司）

建筑工程·城乡规划·风景园林·市政工程

电话/Tel：0571-82771234 82823511
地址/ADD：中国 杭州钱江世纪城三宏国际大厦11F

证书编号：A233003296 甲级

合作设计单位

建设单位

浙江步青旅游发展有限公司

工程名称

平阳县腾蛟镇乡村基础设施及环境整治(四期）工程

子项名称	立面改造	
类 别	实 名	签 名
审 定		
审 核		
项目负责		
专业负责		
校 对		
设 计		
制 图		

图纸名称	TL-04西立面图		
图号	TL-04-01	修改版次	01
日期	2022.05	工程编号	

未盖技术出图章本图纸无效

A2=594X420

	姓 名	签 名
项目负责人		
专业负责人		
设 计		

注册（执业）章

预留章

出图章

审图章

竣工章

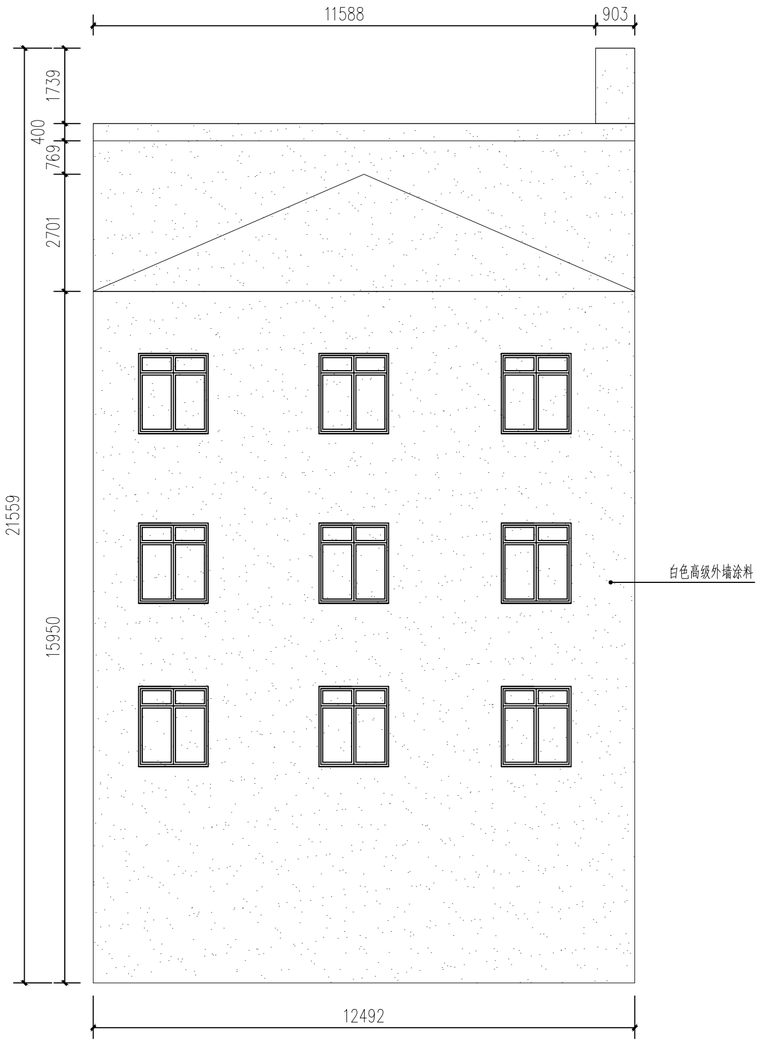

1 TL－04南、北立面图
1:100

会签栏	类 别	签 名	企业公众号
	建 筑		
	结 构		
	给排水		
	电 气		
	暖 通		

备 注 栏

设计单位

浙江省著名商标

浙江勤业设计集团有限公司

ZHEJIANG QINYE DESIGN GROUP CO.，LTD

（原名：浙江勤业建筑设计有限公司）

建筑工程·城乡规划·风景园林·市政工程

电话/Tel：0571-82771234 82823511

地址/ADD：中国 杭州钱江世纪城三宏国际大厦11F

证书编号： A233003296 甲级

合作设计单位

建设单位

浙江步青旅游发展有限公司

工程名称

平阳县腾蛟镇乡村基础设施及环境整治(四期）工程

子项名称	立面改造	
类 别	实 名	签 名
审 定		
审 核		
项目负责		
专业负责		
校 对		
设 计		
制 图		

图纸名称	TL-04南、北立面图		
图号	TL-04-02	修改版次	01
日期	2022.05	工程编号	

未盖技术出图章本图纸无效

A2=594X420

	姓 名	签 名
项目负责人		
专业负责人		
设 计		

注册（执业）章

预留章

出图章

审图章

竣工章

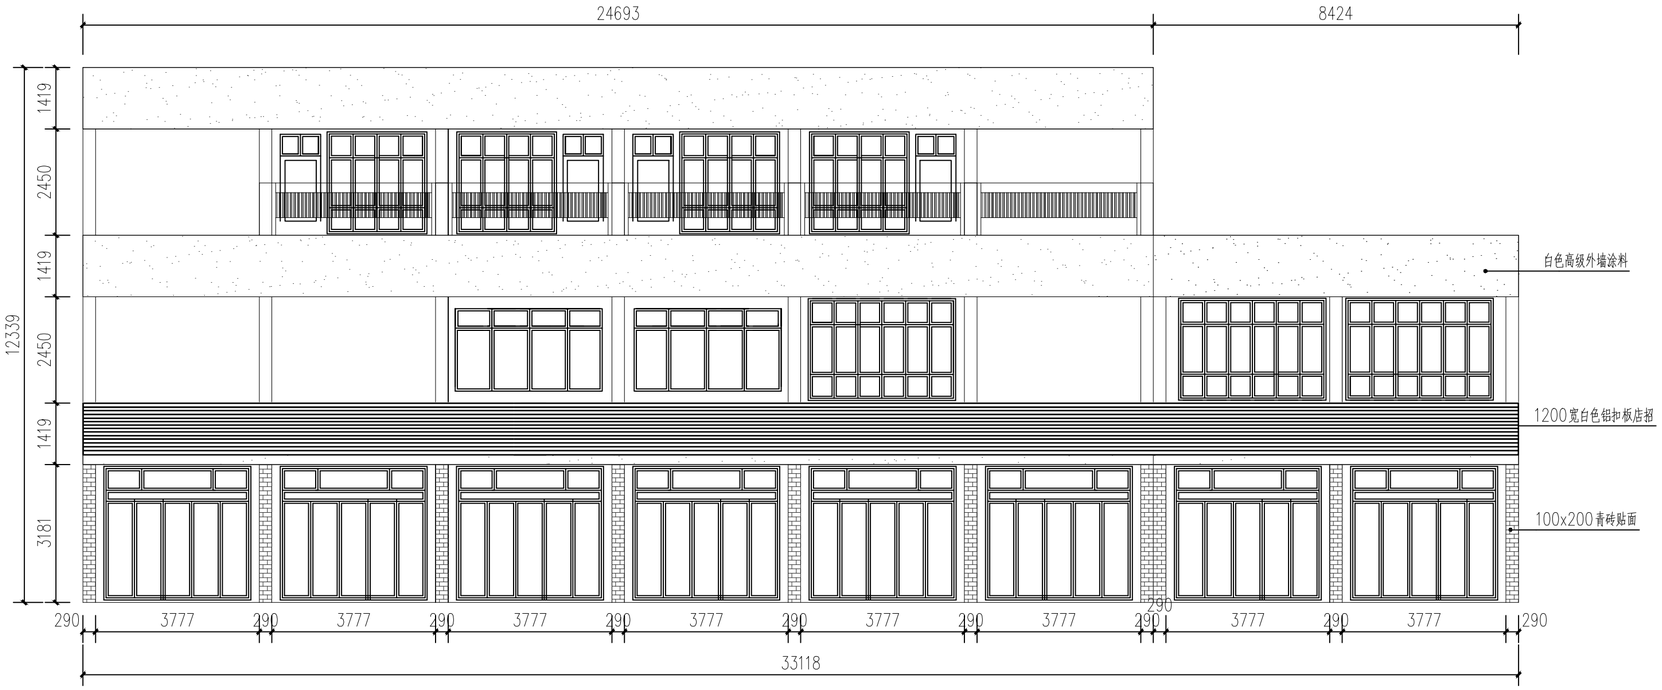

1 TL－05 西立面图
1:100

会签栏	类 别	签 名	企业公众号
	建 筑		
	结 构		
	给排水		
	电 气		
	暖 通		

备 注 栏

设计单位

浙江省著名商标

浙江勤业设计集团有限公司
ZHEJIANG QINYE DESIGN GROUP CO.，LTD
（原名：浙江勤业建筑设计有限公司）

建筑工程·城乡规划·风景园林·市政工程

电话/Tel：0571-82771234 82823511
地址/ADD：中国 杭州钱江世纪城三宏国际大厦11F

证书编号：A233003296 甲级

合作设计单位

建设单位

浙江步青旅游发展有限公司

工程名称

平阳县腾蛟镇乡村基础设施及环境整治(四期）工程

子项名称	立面改造	
类 别	实 名	签 名
审 定		
审 核		
项目负责		
专业负责		
校 对		
设 计		
制 图		

图纸名称	TL-05西立面图		
图号		修改版次	01
日期	T0205001	工程编号	

未盖技术出图章本图纸无效

A2=594X420

	姓 名	签 名
项目负责人		
专业负责人		
设 计		

注册（执业）章

预留章

出图章

审图章

竣工章

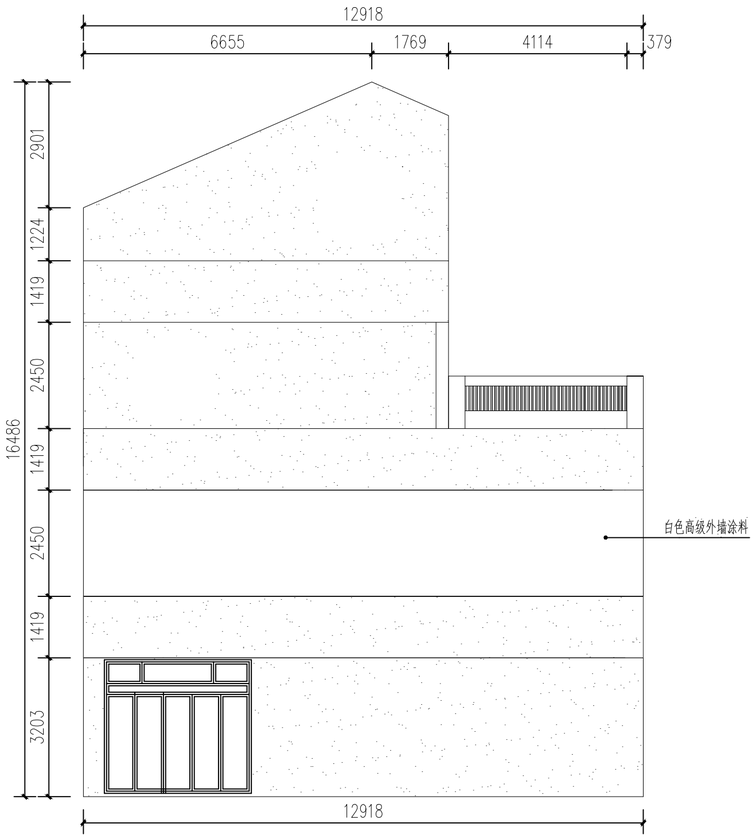

1 TL－05南、北立面图
1:100

会签栏	类 别	签 名	企业公众号
	建 筑		
	结 构		
	给排水		
	电 气		
	暖 通		

备 注 栏

设计单位

浙江省著名商标

浙江勤业设计集团有限公司
ZHEJIANG QINYE DESIGN GROUP CO.，LTD
（原名：浙江勤业建筑设计有限公司）

建筑工程·城乡规划·风景园林·市政工程

电话/Tel：0571-82771234　82823511
地址/ADD：中国 杭州钱江世纪城三宏国际大厦11F

证书编号：A233003296　甲级

合作设计单位

建设单位

浙江步青旅游发展有限公司

工程名称

平阳县腾蛟镇乡村基础设施及环境整治(四期）工程

子项名称	立面改造	
类 别	实 名	签 名
审 定		
审 核		
项目负责		
专业负责		
校 对		
设 计		
制 图		

图纸名称	TL-05南、北立面图		
图号	TL-05-02	修改版次	01
日期	2022.10	工程编号	

未盖技术出图章本图纸无效

A2=594X420

	姓 名	签 名
项目负责人		
专业负责人		
设 计		

注册（执业）章

预留章

出图章

审图章

竣工章

1 TL－06 西立面图
1:100

会签栏	类 别	签 名	企业公众号
	建 筑		
	结 构		
	给排水		
	电 气		
	暖 通		

备 注 栏

设计单位

浙江省著名商标

浙江勤业设计集团有限公司
ZHEJIANG QINYE DESIGN GROUP CO.，LTD
（原名：浙江勤业建筑设计有限公司）

建筑工程·城乡规划·风景园林·市政工程

电话/Tel：0571-82771234　82823511
地址/ADD：中国 杭州钱江世纪城三宏国际大厦11F

证书编号：A233003296　甲级

合作设计单位

建设单位

浙江步青旅游发展有限公司

工程名称

平阳县腾蛟镇乡村基础设施及环境整治(四期）工程

子项名称	立面改造	
类 别	实 名	签 名
审 定		
审 核		
项目负责		
专业负责		
校 对		
设 计		
制 图		

图纸名称	TL-06西立面图		
图号	TL-06-01	修改版次	01
日期	2022.05	工程编号	

未盖技术出图章本图纸无效

A2=594X420

	姓 名	签 名
项目负责人		
专业负责人		
设 计		

注册（执业）章

预留章

出图章

审图章

竣工章

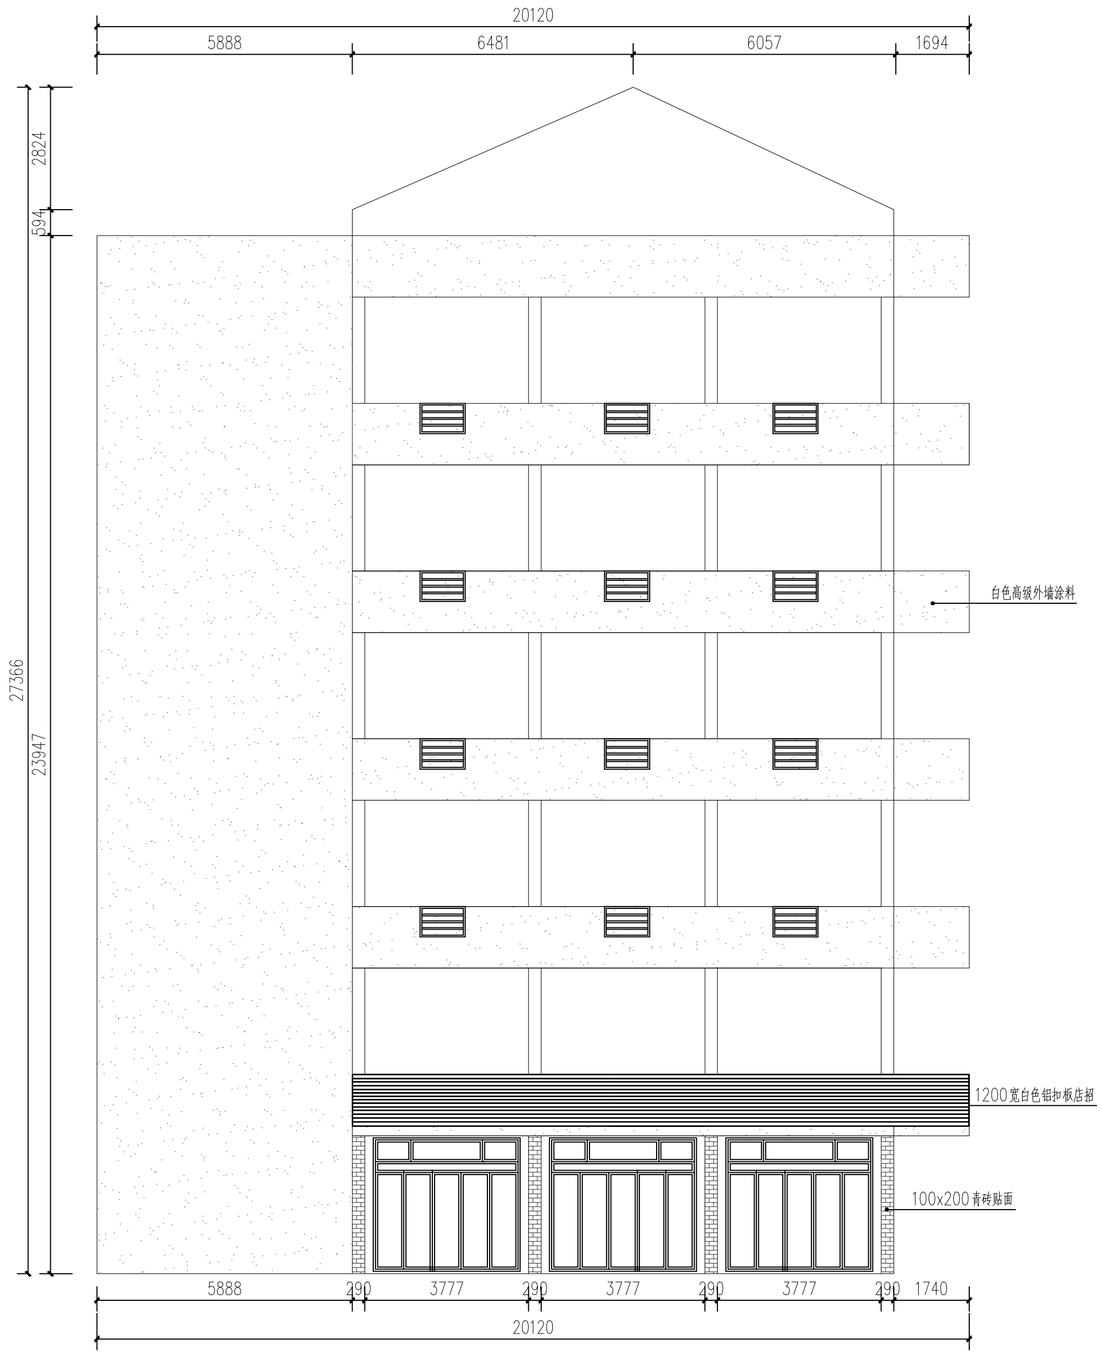

1 TL－06南、北立面图
1:100

会签栏	类 别	签 名	企业公众号
	建 筑		
	结 构		
	给排水		
	电 气		
	暖 通		

备 注 栏

设计单位

浙江省著名商标

浙江勤业设计集团有限公司

ZHEJIANG QINYE DESIGN GROUP CO.，LTD

（原名：浙江勤业建筑设计有限公司）

建筑工程·城乡规划·风景园林·市政工程

电话/Tel：0571-82771234　82823511

地址/ADD：中国 杭州钱江世纪城三宏国际大厦11F

证书编号：A233003296　甲级

合作设计单位

建设单位

浙江步青旅游发展有限公司

工程名称

平阳县腾蛟镇乡村基础设施及环境整治(四期）工程

子项名称	立面改造	
类 别	实 名	签 名
审 定		
审 核		
项目负责		
专业负责		
校 对		
设 计		
制 图		

图纸名称	TL-06南、北立面图		
图号	TL-06-02	修改版次	01
日期	2022.05	工程编号	

未盖技术出图章本图纸无效

A2=594X420

	姓 名	签 名
项目负责人		
专业负责人		
设 计		

注册（执业）章

预留章

出图章

审图章

竣工章

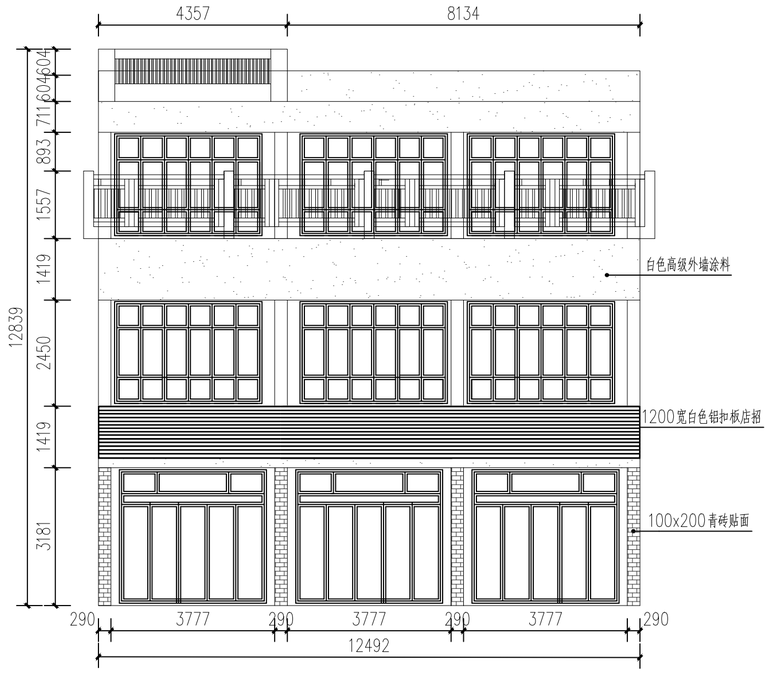

1 TL－07 西立面图
1:100

会签栏	类 别	签 名	企业公众号
	建 筑		
	结 构		
	给排水		
	电 气		
	暖 通		

备 注 栏

设计单位

浙江省著名商标

浙江勤业设计集团有限公司
ZHEJIANG QINYE DESIGN GROUP CO.，LTD
（原名：浙江勤业建筑设计有限公司）

建筑工程·城乡规划·风景园林·市政工程

电话/Tel：0571-82771234 82823511
地址/ADD：中国 杭州钱江世纪城三宏国际大厦11F

证书编号： A233003296 甲级

合作设计单位

建设单位

浙江步青旅游发展有限公司

工程名称

平阳县腾蛟镇乡村基础设施及环境整治(四期）工程

子项名称	立面改造	
类 别	实 名	签 名
审 定		
审 核		
项目负责		
专业负责		
校 对		
设 计		
制 图		

图纸名称	TL-07西立面图		
图号	TL-07-01	修改版次	01
日期	2022.05	工程编号	

未盖技术出图章本图纸无效

A2=594X420

	姓 名	签 名
项目负责人		
专业负责人		
设 计		

注册（执业）章

预留章

出图章

审图章

竣工章

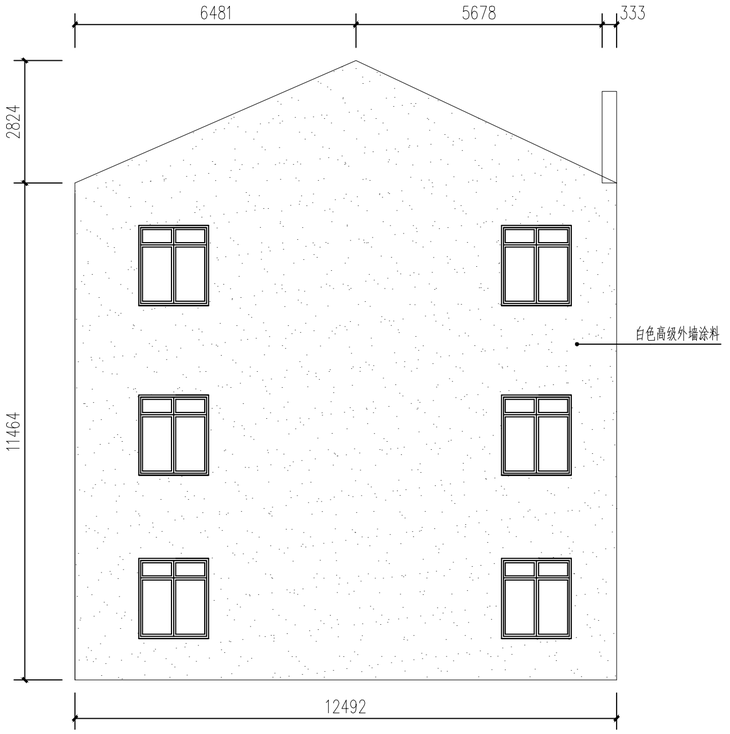

1 TL－07南、北立面图
1:100

会签栏	类 别	签 名	企业公众号
	建 筑		
	结 构		
	给排水		
	电 气		
	暖 通		

备 注 栏

设计单位

浙江省著名商标

浙江勤业设计集团有限公司

ZHEJIANG QINYE DESIGN GROUP CO.，LTD

（原名：浙江勤业建筑设计有限公司）

建筑工程·城乡规划·风景园林·市政工程

电话/Tel：0571-82771234　82823511

地址/ADD：中国 杭州钱江世纪城三宏国际大厦11F

证书编号：A233003296　甲级

合作设计单位

建设单位

浙江步青旅游发展有限公司

工程名称

平阳县腾蛟镇乡村基础设施及环境整治(四期）工程

子项名称	立面改造	
类 别	实 名	签 名
审 定		
审 核		
项目负责		
专业负责		
校 对		
设 计		
制 图		

图纸名称	TL-07南、北立面图		
图号	TL-07-02	修改版次	01
日期	2022.05	工程编号	

未盖技术出图章本图纸无效

A2=594X420

	姓 名	签 名
项目负责人		
专业负责人		
设 计		

注册（执业）章

预留章

出图章

审图章

竣工章

1 TL－08西立面图
1:100

会签栏	类 别	签 名	企业公众号
	建 筑		
	结 构		
	给排水		
	电 气		
	暖 通		

备 注 栏

设计单位

浙江省著名商标

浙江勤业设计集团有限公司
ZHEJIANG QINYE DESIGN GROUP CO.，LTD
（原名：浙江勤业建筑设计有限公司）

建筑工程·城乡规划·风景园林·市政工程

电话/Tel：0571-82771234 82823511
地址/ADD：中国 杭州钱江世纪城三宏国际大厦11F

证书编号： A233003296 甲级

合作设计单位

建设单位

浙江步青旅游发展有限公司

工程名称

平阳县腾蛟镇乡村基础设施及环境整治(四期）工程

子项名称	立面改造	
类 别	实 名	签 名
审 定		
审 核		
项目负责		
专业负责		
校 对		
设 计		
制 图		

图纸名称	TL-08西立面图		
图号	TL-08-01	修改版次	01
日期	2022.05	工程编号	

未盖技术出图章本图纸无效

A2=594X420

	姓 名	签 名
项目负责人		
专业负责人		
设 计		

注册（执业）章

预留章

出图章

审图章

竣工章

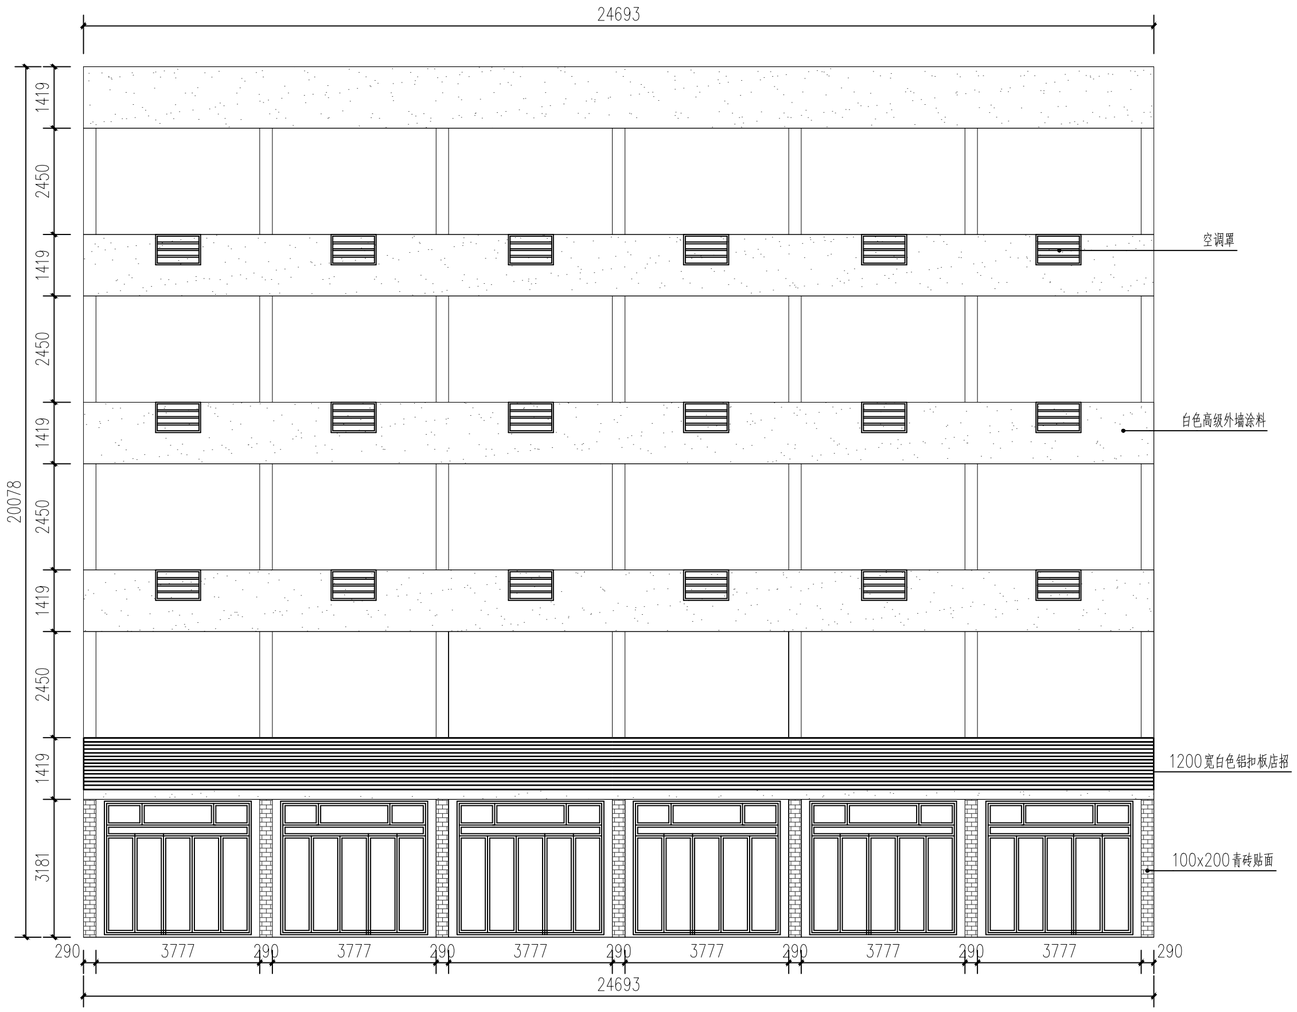

1 TL－09 西立面图
1:100

会签栏	类 别	签 名	企业公众号
	建 筑		
	结 构		
	给排水		
	电 气		
	暖 通		

备 注 栏

设计单位

浙江省著名商标

浙江勤业设计集团有限公司

ZHEJIANG QINYE DESIGN GROUP CO., LTD

（原名：浙江勤业建筑设计有限公司）

建筑工程·城乡规划·风景园林·市政工程

电话/Tel：0571-82771234 82823511

地址/ADD：中国 杭州钱江世纪城三宏国际大厦11F

证书编号：A233003296 甲级

合作设计单位

建设单位

浙江步青旅游发展有限公司

工程名称

平阳县腾蛟镇乡村基础设施及环境整治(四期）工程

子项名称	立面改造	
类 别	实 名	签 名
审 定		
审 核		
项目负责		
专业负责		
校 对		
设 计		
制 图		

图纸名称	TL-09西立面图		
图号	TL-09-01	修改版次	01
日期	2022.05	工程编号	

未盖技术出图章本图纸无效

A2=594X420

	姓 名	签 名
项目负责人		
专业负责人		
设 计		

注册（执业）章

预留章

出图章

审图章

竣工章

1 TL－10西立面图
1:100

会签栏	类 别	签 名	企业公众号
	建 筑		
	结 构		
	给排水		
	电 气		
	暖 通		

备 注 栏

设计单位

浙江省著名商标

浙江勤业设计集团有限公司
ZHEJIANG QINYE DESIGN GROUP CO.，LTD
（原名：浙江勤业建筑设计有限公司）

建筑工程·城乡规划·风景园林·市政工程

电话/Tel：0571-82771234 82823511
地址/ADD：中国 杭州钱江世纪城三宏国际大厦11F

证书编号： A233003296 甲级

合作设计单位

建设单位

浙江步青旅游发展有限公司

工程名称

平阳县腾蛟镇乡村基础设施及环境整治(四期）工程

子项名称	立面改造	
类 别	实 名	签 名
审 定		
审 核		
项目负责		
专业负责		
校 对		
设 计		
制 图		

图纸名称	TL-10西立面图		
图号	TL-10-01	修改版次	01
日期	2022.05	工程编号	

未盖技术出图章本图纸无效

A2=594X420

	姓 名	签 名
项目负责人		
专业负责人		
设 计		

注册（执业）章

预留章

出图章

审图章

竣工章

1 TL－10南、北立面图
1:100

会签栏	类 别	签 名	企业公众号
	建 筑		
	结 构		
	给排水		
	电 气		
	暖 通		

备 注 栏

设计单位

浙江省著名商标

浙江勤业设计集团有限公司
ZHEJIANG QINYE DESIGN GROUP CO.，LTD
（原名：浙江勤业建筑设计有限公司）

建筑工程·城乡规划·风景园林·市政工程

电话/Tel：0571-82771234　82823511
地址/ADD：中国 杭州钱江世纪城三宏国际大厦11F

证书编号：A233003296　甲级

合作设计单位

建设单位

浙江步青旅游发展有限公司

工程名称

平阳县腾蛟镇乡村基础设施及环境整治(四期）工程

子项名称	立面改造	
类 别	实 名	签 名
审 定		
审 核		
项目负责		
专业负责		
校 对		
设 计		
制 图		

图纸名称	TL-10南、北立面图		
图号	TL-10-02	修改版次	01
日期	2022.05	工程编号	

未盖技术出图章本图纸无效

A2=594X420

	姓 名	签 名
项目负责人		
专业负责人		
设 计		

注册（执业）章

预留章

出图章

审图章

竣工章

1 TL－11 西立面图
1:100

会签栏	类 别	签 名	企业公众号
	建 筑		
	结 构		
	给排水		
	电 气		
	暖 通		

备 注 栏

设计单位

浙江省著名商标

浙江勤业设计集团有限公司
ZHEJIANG QINYE DESIGN GROUP CO.，LTD
（原名：浙江勤业建筑设计有限公司）

建筑工程·城乡规划·风景园林·市政工程

电话/Tel：0571-82771234 82823511
地址/ADD：中国 杭州钱江世纪城三宏国际大厦11F

证书编号： A233003296 甲级

合作设计单位

建设单位

浙江步青旅游发展有限公司

工程名称

平阳县腾蛟镇乡村基础设施及环境整治(四期）工程

子项名称	立面改造	
类 别	实 名	签 名
审 定		
审 核		
项目负责		
专业负责		
校 对		
设 计		
制 图		

图纸名称	TL-11西立面图		
图号	TL-11-01	修改版次	01
日期	2022.05	工程编号	

未盖技术出图章本图纸无效

A2=594X420

	姓 名	签 名
项目负责人		
专业负责人		
设 计		

注册（执业）章

预留章

出图章

审图章

竣工章

1 TL－12东立面图
1:100

会签栏	类 别	签 名	企业公众号
	建 筑		
	结 构		
	给排水		
	电 气		
	暖 通		

备 注 栏

设计单位

浙江省著名商标

浙江勤业设计集团有限公司
ZHEJIANG QINYE DESIGN GROUP CO.，LTD
（原名：浙江勤业建筑设计有限公司）

建筑工程·城乡规划·风景园林·市政工程

电话/Tel：0571-82771234 82823511
地址/ADD：中国 杭州钱江世纪城三宏国际大厦11F

证书编号： A233003296 甲级

合作设计单位

建设单位

浙江步青旅游发展有限公司

工程名称

平阳县腾蛟镇乡村基础设施及环境整治(四期）工程

子项名称	立面改造	
类 别	实 名	签 名
审 定		
审 核		
项目负责		
专业负责		
校 对		
设 计		
制 图		

图纸名称	TL-12东立面图		
图号	TL-12-01	修改版次	01
日期	2022.05	工程编号	

未盖技术出图章本图纸无效

A2=594X420

	姓 名	签 名
项目负责人		
专业负责人		
设 计		

注册（执业）章

预留章

出图章

审图章

竣工章

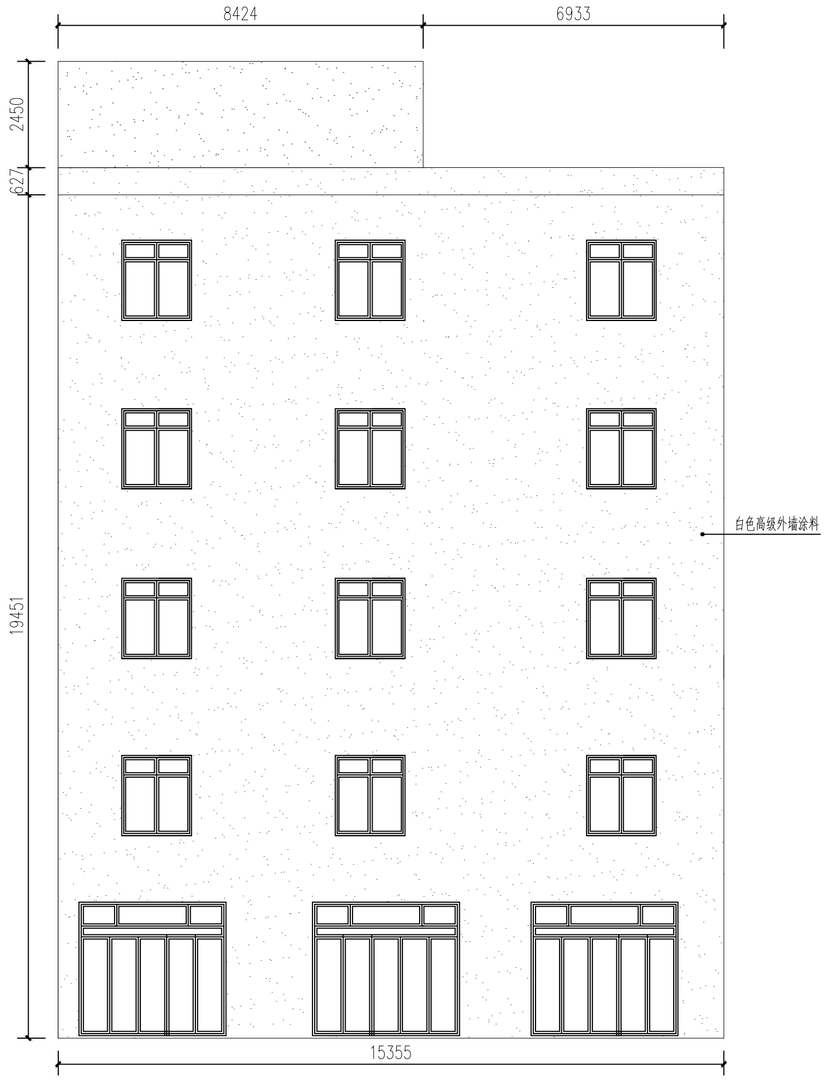

1 TL－12南、北立面图
1:100

会签栏	类 别	签 名	企业公众号
	建 筑		
	结 构		
	给排水		
	电 气		
	暖 通		

备 注 栏

设计单位

浙江省著名商标

浙江勤业设计集团有限公司

ZHEJIANG QINYE DESIGN GROUP CO.，LTD

（原名：浙江勤业建筑设计有限公司）

建筑工程·城乡规划·风景园林·市政工程

电话/Tel：0571-82771234　82823511

地址/ADD：中国 杭州钱江世纪城三宏国际大厦11F

证书编号：A233003296　甲级

合作设计单位

建设单位

浙江步青旅游发展有限公司

工程名称

平阳县腾蛟镇乡村基础设施及环境整治(四期）工程

子项名称	立面改造	
类 别	实 名	签 名
审 定		
审 核		
项目负责		
专业负责		
校 对		
设 计		
制 图		

图纸名称	TL-12南、北立面图		
图号	TL-12-02	修改版次	01
日期	2022.05	工程编号	

未盖技术出图章本图纸无效

A2=594X420

	姓 名	签 名
项目负责人		
专业负责人		
设 计		

注册（执业）章

预留章

出图章

审图章

竣工章

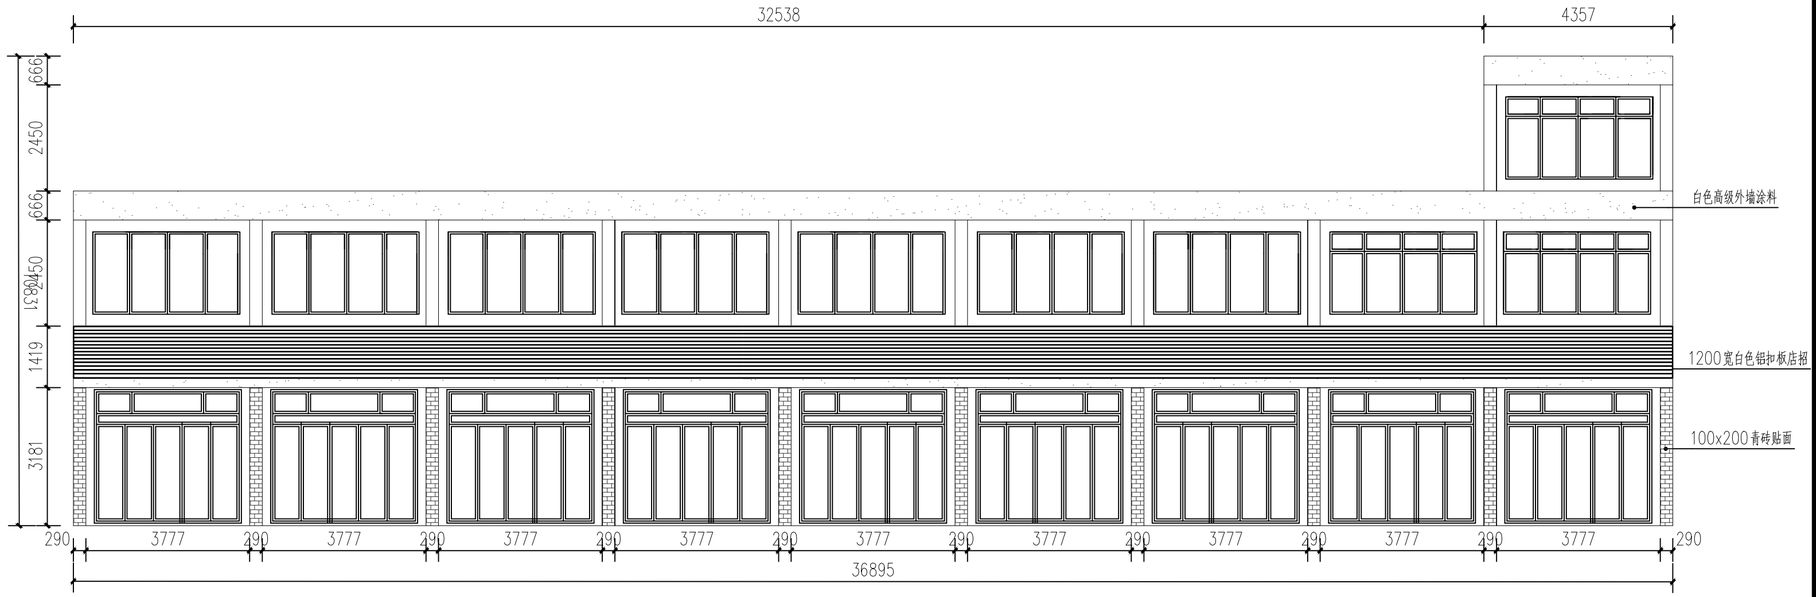

1 TL－13东立面图
1:100

会签栏	类 别	签 名	企业公众号
	建 筑		
	结 构		
	给排水		
	电 气		
	暖 通		

备 注 栏

设计单位

浙江省著名商标

浙江勤业设计集团有限公司

ZHEJIANG QINYE DESIGN GROUP CO.，LTD

（原名：浙江勤业建筑设计有限公司）

建筑工程·城乡规划·风景园林·市政工程

电话/Tel：0571-82771234 82823511

地址/ADD：中国 杭州钱江世纪城三宏国际大厦11F

证书编号： A233003296 甲级

合作设计单位

建设单位

浙江步青旅游发展有限公司

工程名称

平阳县腾蛟镇乡村基础设施及环境整治(四期）工程

子项名称	立面改造	
类 别	实 名	签 名
审 定		
审 核		
项目负责		
专业负责		
校 对		
设 计		
制 图		

图纸名称	TL-13东立面图		
图号	TL-13-01	修改版次	01
日期	2022.05	工程编号	

未盖技术出图章本图纸无效

A2=594X420

	姓 名	签 名
项目负责人		
专业负责人		
设 计		

注册（执业）章

预留章

出图章

审图章

竣工章

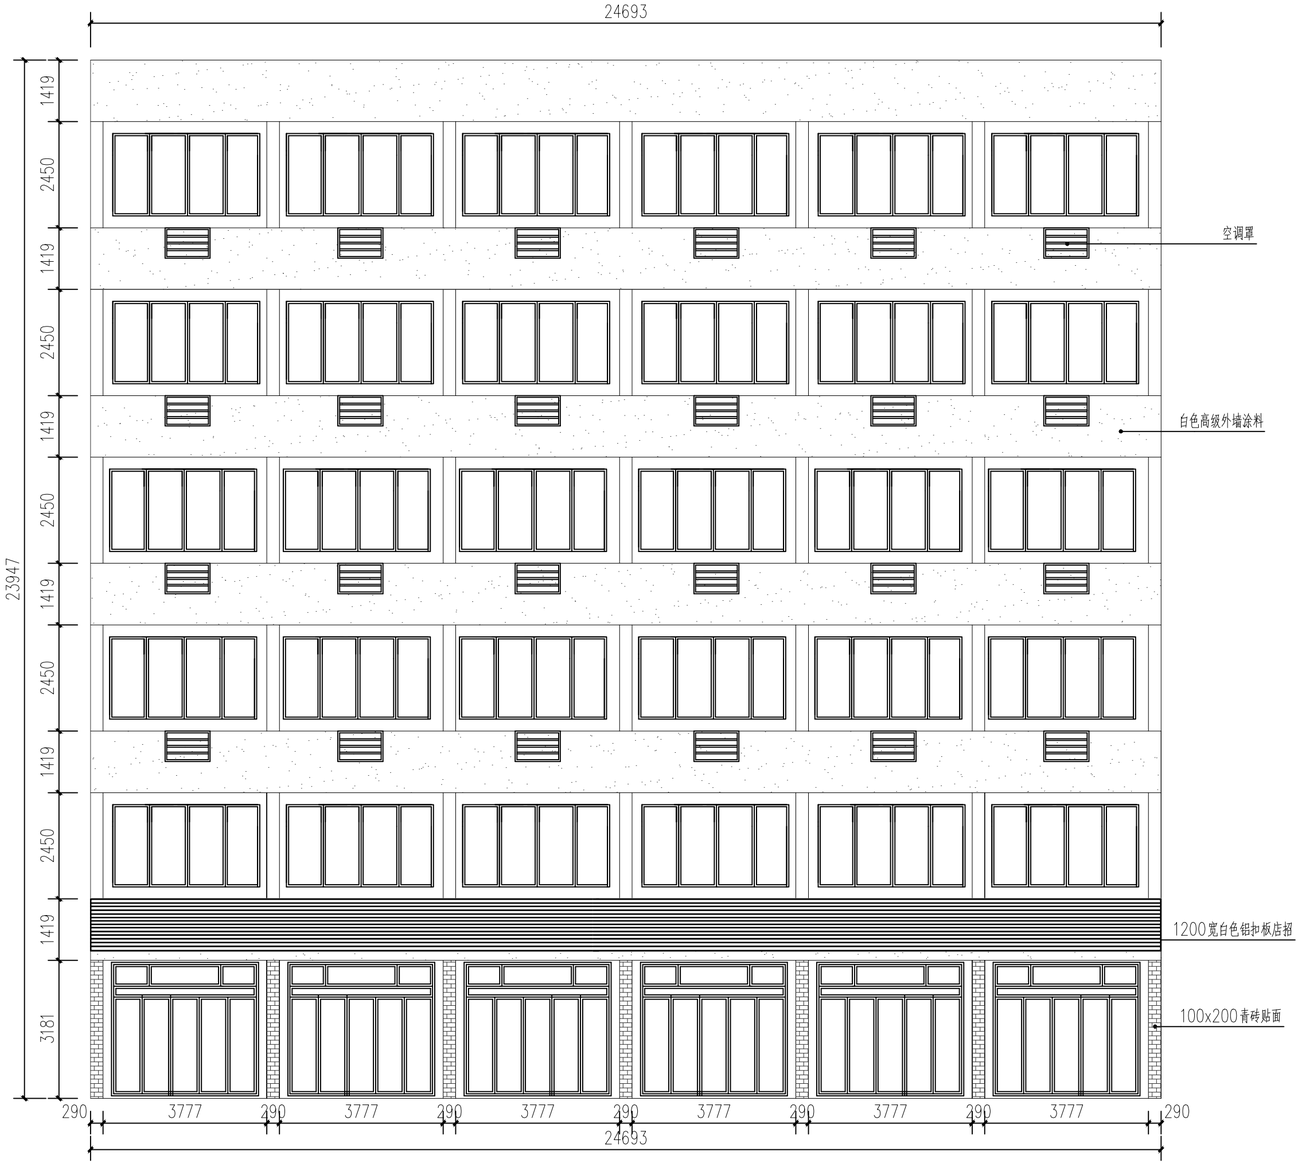

1 TL－14东立面图
1:100

会签栏	类 别	签 名	企业公众号
	建 筑		
	结 构		
	给排水		
	电 气		
	暖 通		

备 注 栏

设计单位

浙江省著名商标

浙江勤业设计集团有限公司
ZHEJIANG QINYE DESIGN GROUP CO.，LTD
（原名：浙江勤业建筑设计有限公司）

建筑工程·城乡规划·风景园林·市政工程

电话/Tel：0571-82771234　82823511
地址/ADD：中国 杭州钱江世纪城三宏国际大厦11F

证书编号： A233003296　甲级

合作设计单位

建设单位

浙江步青旅游发展有限公司

工程名称

平阳县腾蛟镇乡村基础设施及环境整治(四期）工程

子项名称	立面改造	
类 别	实 名	签 名
审 定		
审 核		
项目负责		
专业负责		
校 对		
设 计		
制 图		

图纸名称	TL-14东立面图		
图号	TL-14-01	修改版次	01
日期	2022.05	工程编号	

未盖技术出图章本图纸无效

A2=594X420

	姓 名	签 名
项目负责人		
专业负责人		
设 计		

注册（执业）章

预留章

出图章

审图章

竣工章

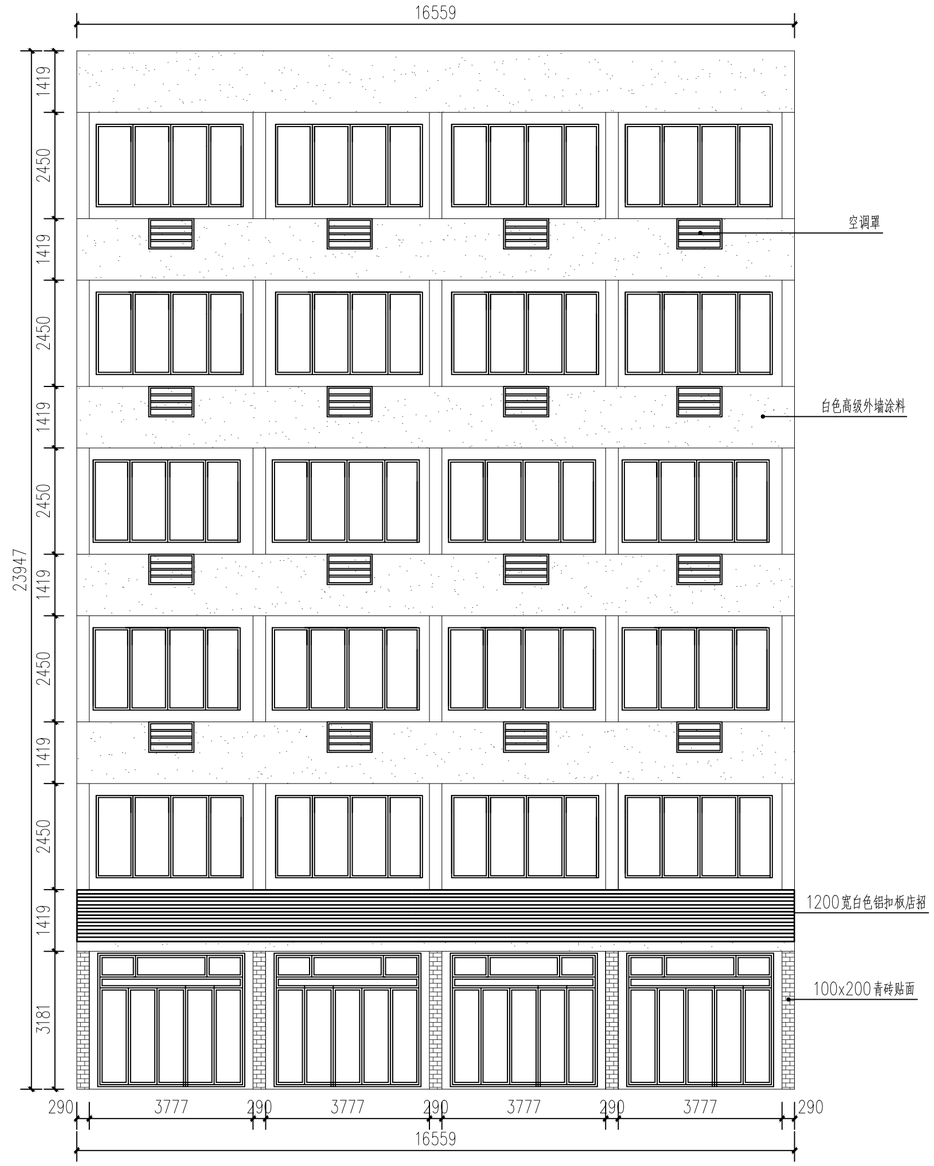

1 TL—14南、北立面图
1:100

会签栏	类 别	签 名	企业公众号
	建 筑		
	结 构		
	给排水		
	电 气		
	暖 通		

备 注 栏

设计单位

浙江省著名商标

浙江勤业设计集团有限公司
ZHEJIANG QINYE DESIGN GROUP CO., LTD
（原名：浙江勤业建筑设计有限公司）

建筑工程·城乡规划·风景园林·市政工程

电话/Tel：0571-82771234 82823511
地址/ADD：中国 杭州钱江世纪城三宏国际大厦11F

证书编号： A233003296 甲级

合作设计单位

建设单位

浙江步青旅游发展有限公司

工程名称

平阳县腾蛟镇乡村基础设施及环境整治(四期）工程

子项名称	立面改造	
类 别	实 名	签 名
审 定		
审 核		
项目负责		
专业负责		
校 对		
设 计		
制 图		

图纸名称	TL-14南、北立面图		
图号	TL-14-02	修改版次	01
日期	2022.05	工程编号	

未盖技术出图章本图纸无效

A2=594X420

	姓 名	签 名
项目负责人		
专业负责人		
设 计		

注册（执业）章

预留章

出图章

审图章

竣工章

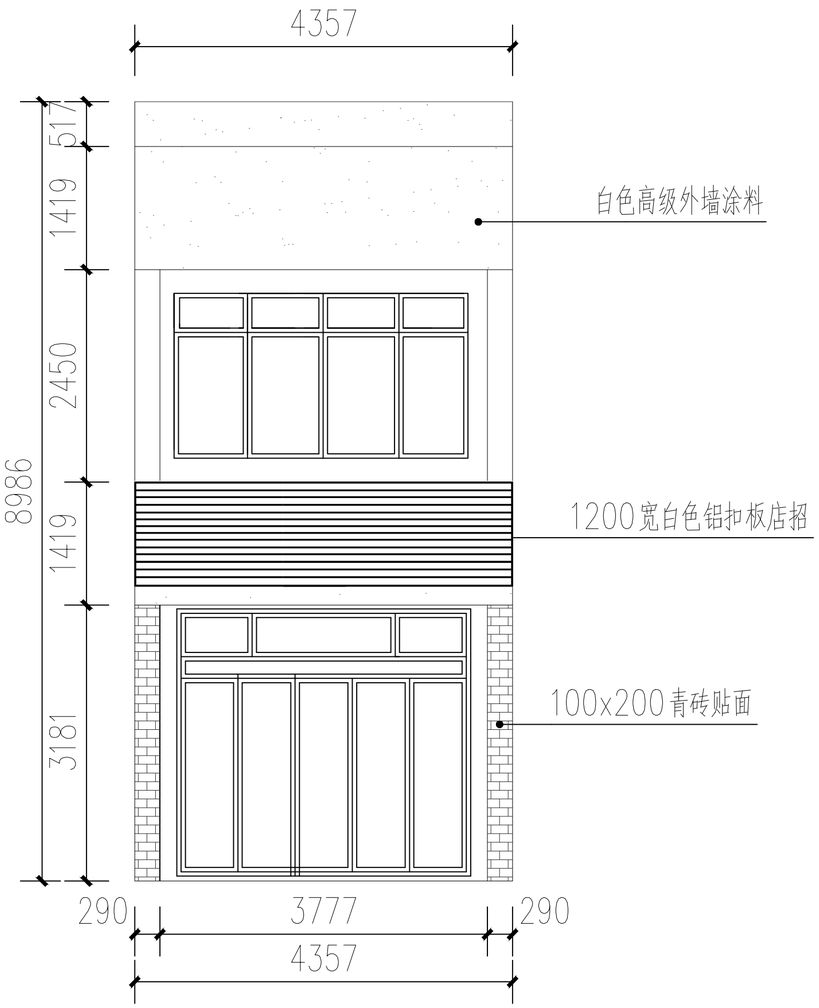

1 TL－15东立面图
1:50

会签栏	类 别	签 名	企业公众号
	建 筑		
	结 构		
	给排水		
	电 气		
	暖 通		

备 注 栏

设计单位

浙江省著名商标

浙江勤业设计集团有限公司

ZHEJIANG QINYE DESIGN GROUP CO.，LTD

（原名：浙江勤业建筑设计有限公司）

建筑工程·城乡规划·风景园林·市政工程

电话/Tel：0571-82771234 82823511

地址/ADD：中国 杭州钱江世纪城三宏国际大厦11F

证书编号：A233003296 甲级

合作设计单位

建设单位

浙江步青旅游发展有限公司

工程名称

平阳县腾蛟镇乡村基础设施及环境整治(四期）工程

子项名称	立面改造	
类 别	实 名	签 名
审 定		
审 核		
项目负责		
专业负责		
校 对		
设 计		
制 图		

图纸名称	TL-15东立面图		
图号	TL-15-01	修改版次	01
日期	2022.05	工程编号	

未盖技术出图章本图纸无效

A2=594X420

	姓 名	签 名
项目负责人		
专业负责人		
设 计		

注册（执业）章

预留章

出图章

审图章

竣工章

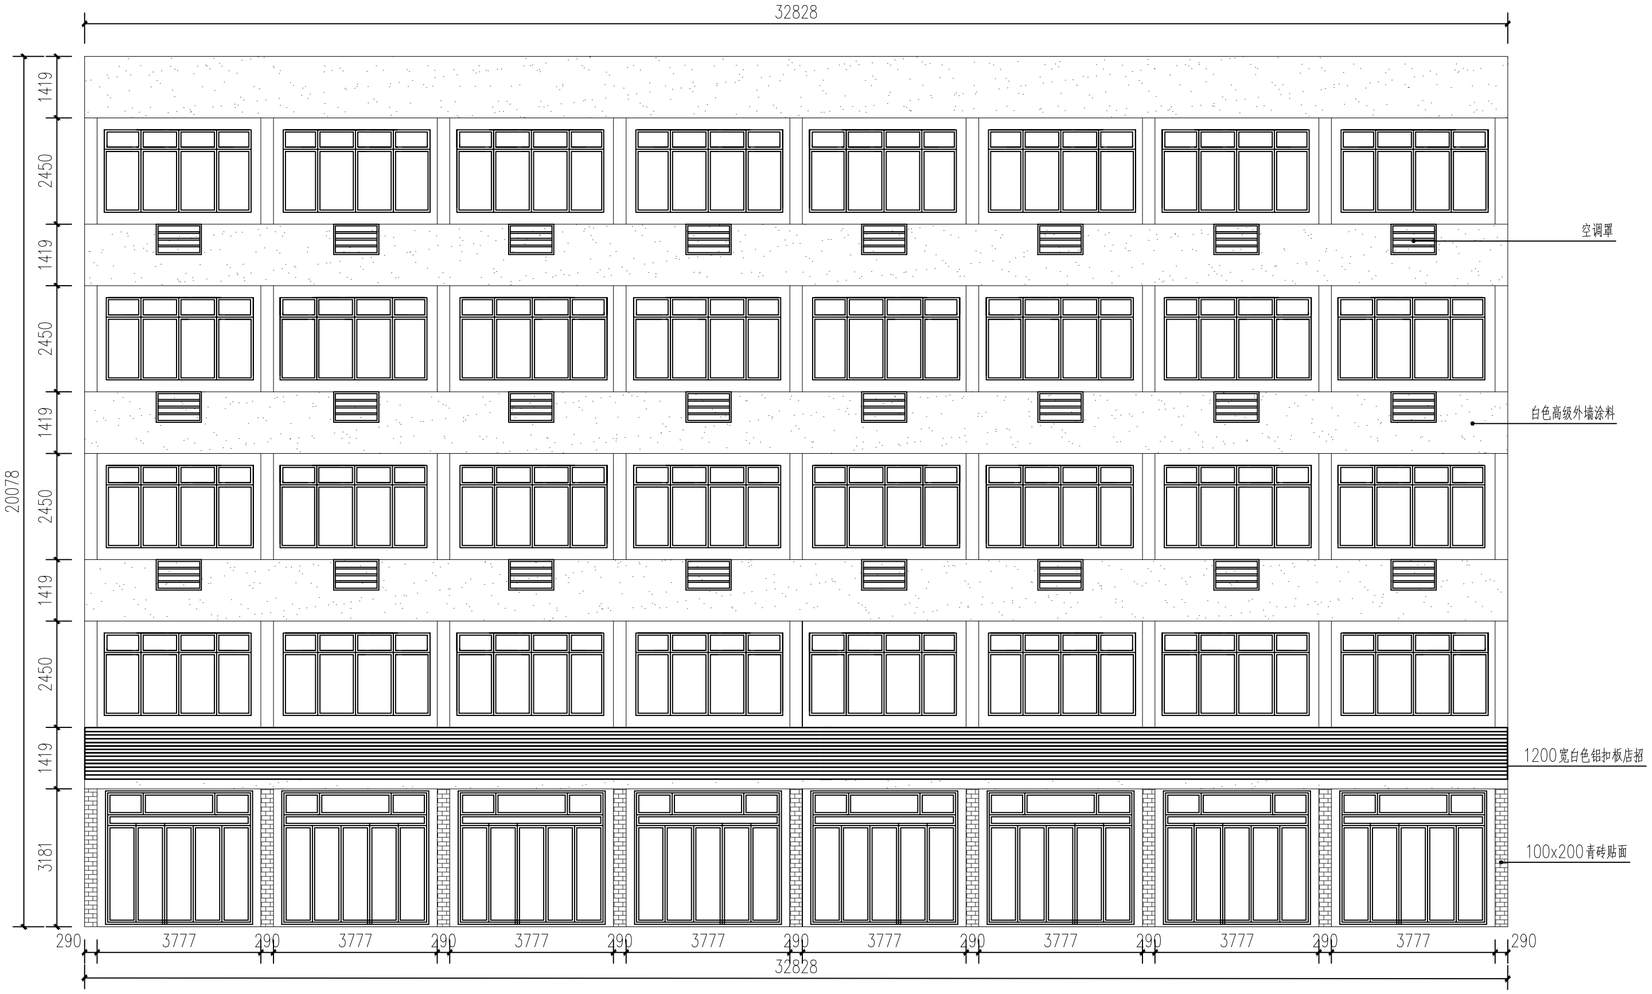

1 TL－16东立面图
1:100

会签栏	类 别	签 名	企业公众号
	建 筑		
	结 构		
	给排水		
	电 气		
	暖 通		

备 注 栏

设计单位

浙江省著名商标

浙江勤业设计集团有限公司

ZHEJIANG QINYE DESIGN GROUP CO.，LTD

（原名：浙江勤业建筑设计有限公司）

建筑工程·城乡规划·风景园林·市政工程

电话/Tel：0571-82771234 82823511

地址/ADD：中国 杭州钱江世纪城三宏国际大厦11F

证书编号： A233003296 甲级

合作设计单位

建设单位

浙江步青旅游发展有限公司

工程名称

平阳县腾蛟镇乡村基础设施及环境整治(四期）工程

子项名称	立面改造	
类 别	实 名	签 名
审 定		
审 核		
项目负责		
专业负责		
校 对		
设 计		
制 图		

图纸名称	TL-16东立面图		
图号	TL-16-01	修改版次	01
日期	2022.05	工程编号	

未盖技术出图章本图纸无效

A2=594X420

	姓 名	签 名
项目负责人		
专业负责人		
设 计		

注册（执业）章

预留章

出图章

审图章

竣工章

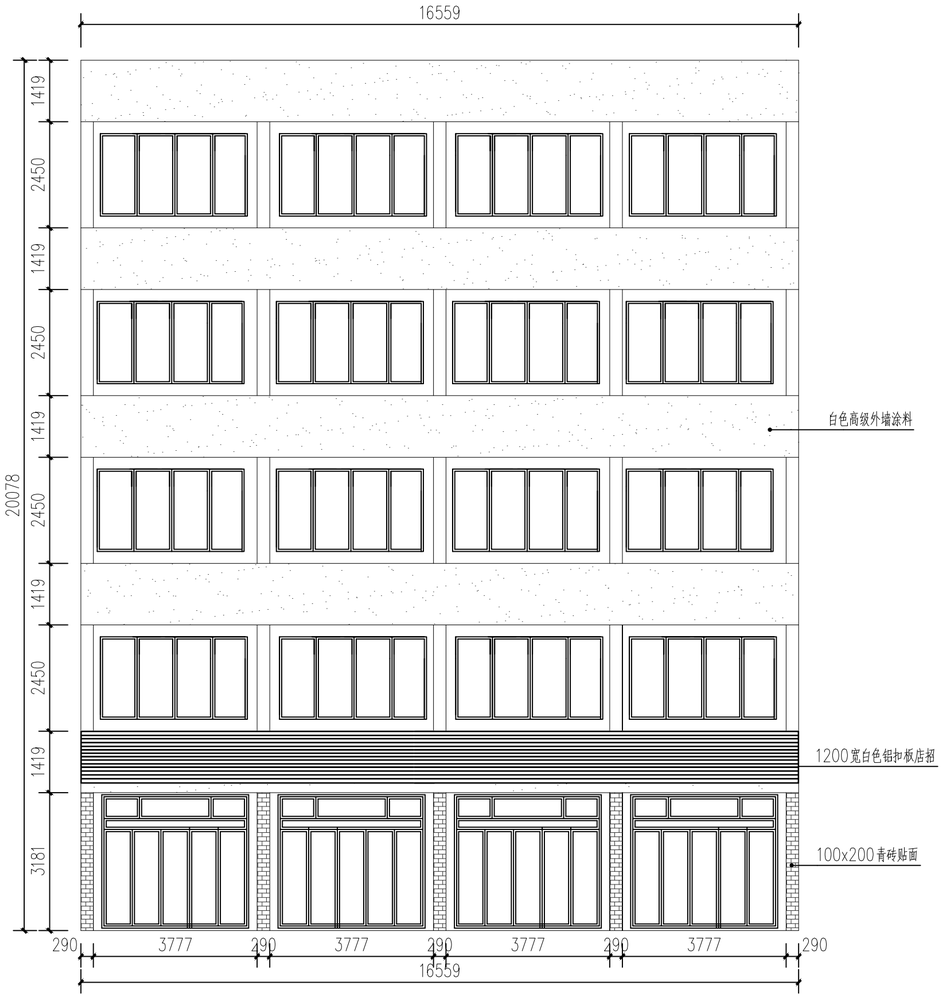

1 TL－16南、北立面图
1:100

会签栏	类 别	签 名	企业公众号
	建 筑		
	结 构		
	给排水		
	电 气		
	暖 通		

备 注 栏

设计单位

浙江省著名商标

浙江勤业设计集团有限公司
ZHEJIANG QINYE DESIGN GROUP CO.，LTD
（原名：浙江勤业建筑设计有限公司）

建筑工程·城乡规划·风景园林·市政工程

电话/Tel：0571-82771234 82823511
地址/ADD：中国 杭州钱江世纪城三宏国际大厦11F

证书编号： A233003296 甲级

合作设计单位

建设单位

浙江步青旅游发展有限公司

工程名称

平阳县腾蛟镇乡村基础设施及环境整治(四期）工程

子项名称	立面改造	
类 别	实 名	签 名
审 定		
审 核		
项目负责		
专业负责		
校 对		
设 计		
制 图		

图纸名称	TL-16南、北立面图		
图号	TL-16-02	修改版次	01
日期	2022.05	工程编号	

未盖技术出图章本图纸无效

A2=594X420

	姓 名	签 名
项目负责人		
专业负责人		
设 计		

注册（执业）章

投标章

出图章

审图章

竣工章

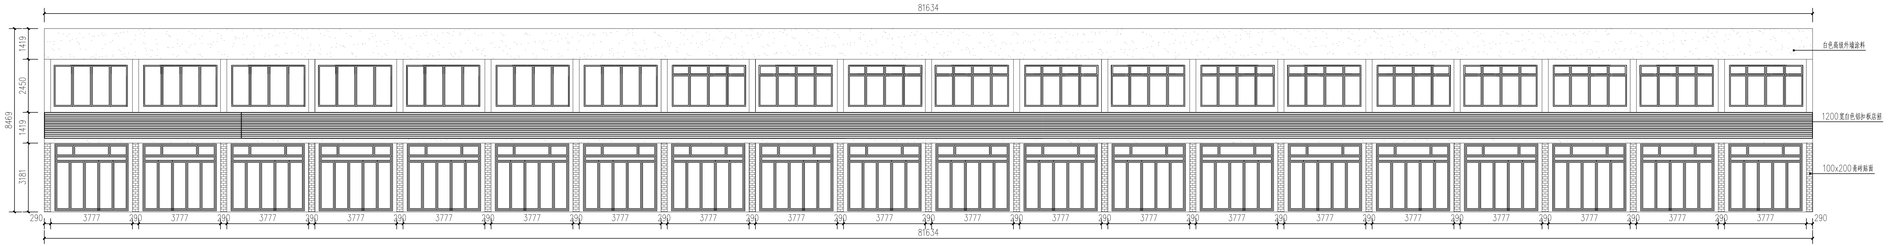

1 TL－17 东立面图
1:100

会签栏	类 别	签 名	企业公众号
	建 筑		
	结 构		
	给排水		
	电 气		
	暖 通		

备注栏

设计单位

浙江勤业设计集团有限公司
ZHEJIANG QINYE DESIGN GROUP CO., LTD
（原名：浙江勤业建筑设计有限公司）
建筑工程·城乡规划·风景园林·市政工程
电话/Tel：0571-82771234 82823511
地址/ADD：中国 杭州钱江世纪城三宝国际大厦11F
证书编号： A233003296 甲级

合作设计单位

建设单位
浙江乡青能源发展有限公司

工程名称
苏乡青提里文旅设施提升工程

子项名称	立面改造	
类 别	实 名	签 名
审 定		
审 核		
项目负责		
专业负责		
校 对		
设 计		
制 图		

图纸名称	TL-17东立面图		
图号	TL-17-01	修改版次	01
日期	2022.05	工程编号	

未盖技术出图章本图纸无效

A2+4=1189X420

	姓 名	签 名
项目负责人		
专业负责人		
设 计		

注册（执业）章

预留章

出图章

审图章

竣工章

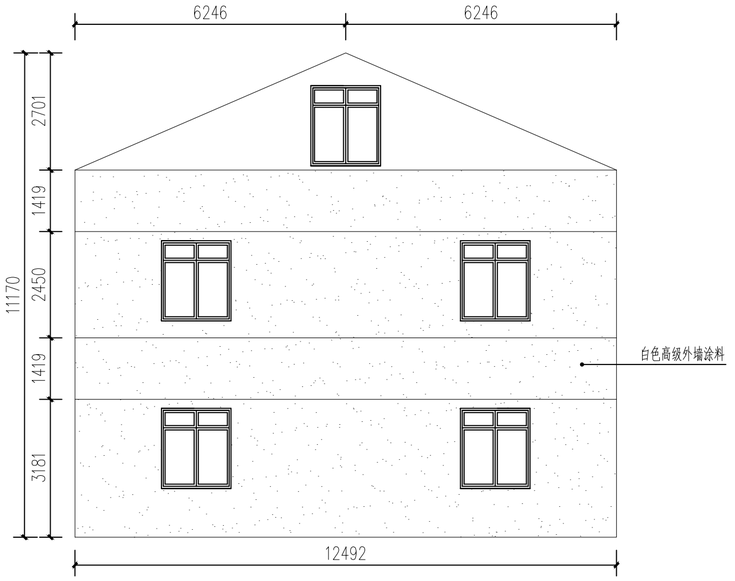

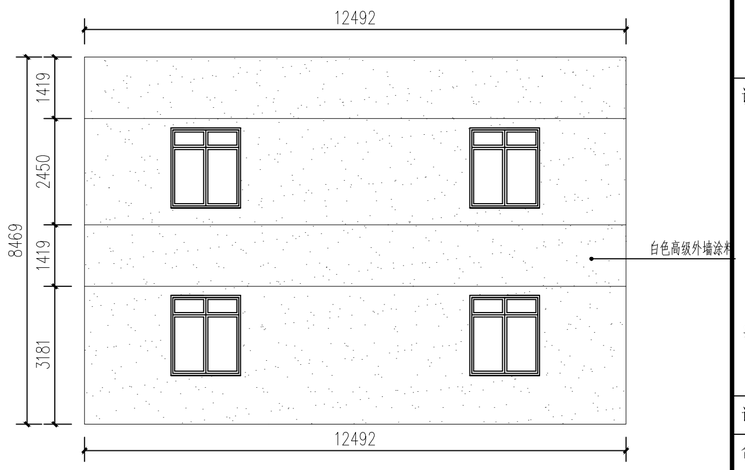

1 TL－17南、北立面图
1:100

会签栏	类 别	签 名	企业公众号
	建 筑		
	结 构		
	给排水		
	电 气		
	暖 通		

备 注 栏

设计单位

浙江省著名商标

浙江勤业设计集团有限公司
ZHEJIANG QINYE DESIGN GROUP CO.，LTD
（原名：浙江勤业建筑设计有限公司）

建筑工程·城乡规划·风景园林·市政工程

电话/Tel：0571-82771234　82823511
地址/ADD：中国 杭州钱江世纪城三宏国际大厦11F

证书编号：A233003296　甲级

合作设计单位

建设单位

浙江步青旅游发展有限公司

工程名称

平阳县腾蛟镇乡村基础设施及环境整治(四期）工程

子项名称	立面改造	
类 别	实 名	签 名
审 定		
审 核		
项目负责		
专业负责		
校 对		
设 计		
制 图		

图纸名称	TL-17南、北立面图		
图号	TL-17-02	修改版次	01
日期	2022.05	工程编号	

未盖技术出图章本图纸无效

A2=594X420

	姓 名	签 名
项目负责人		
专业负责人		
设 计		

注册（执业）章

预留章

出图章

审图章

竣工章

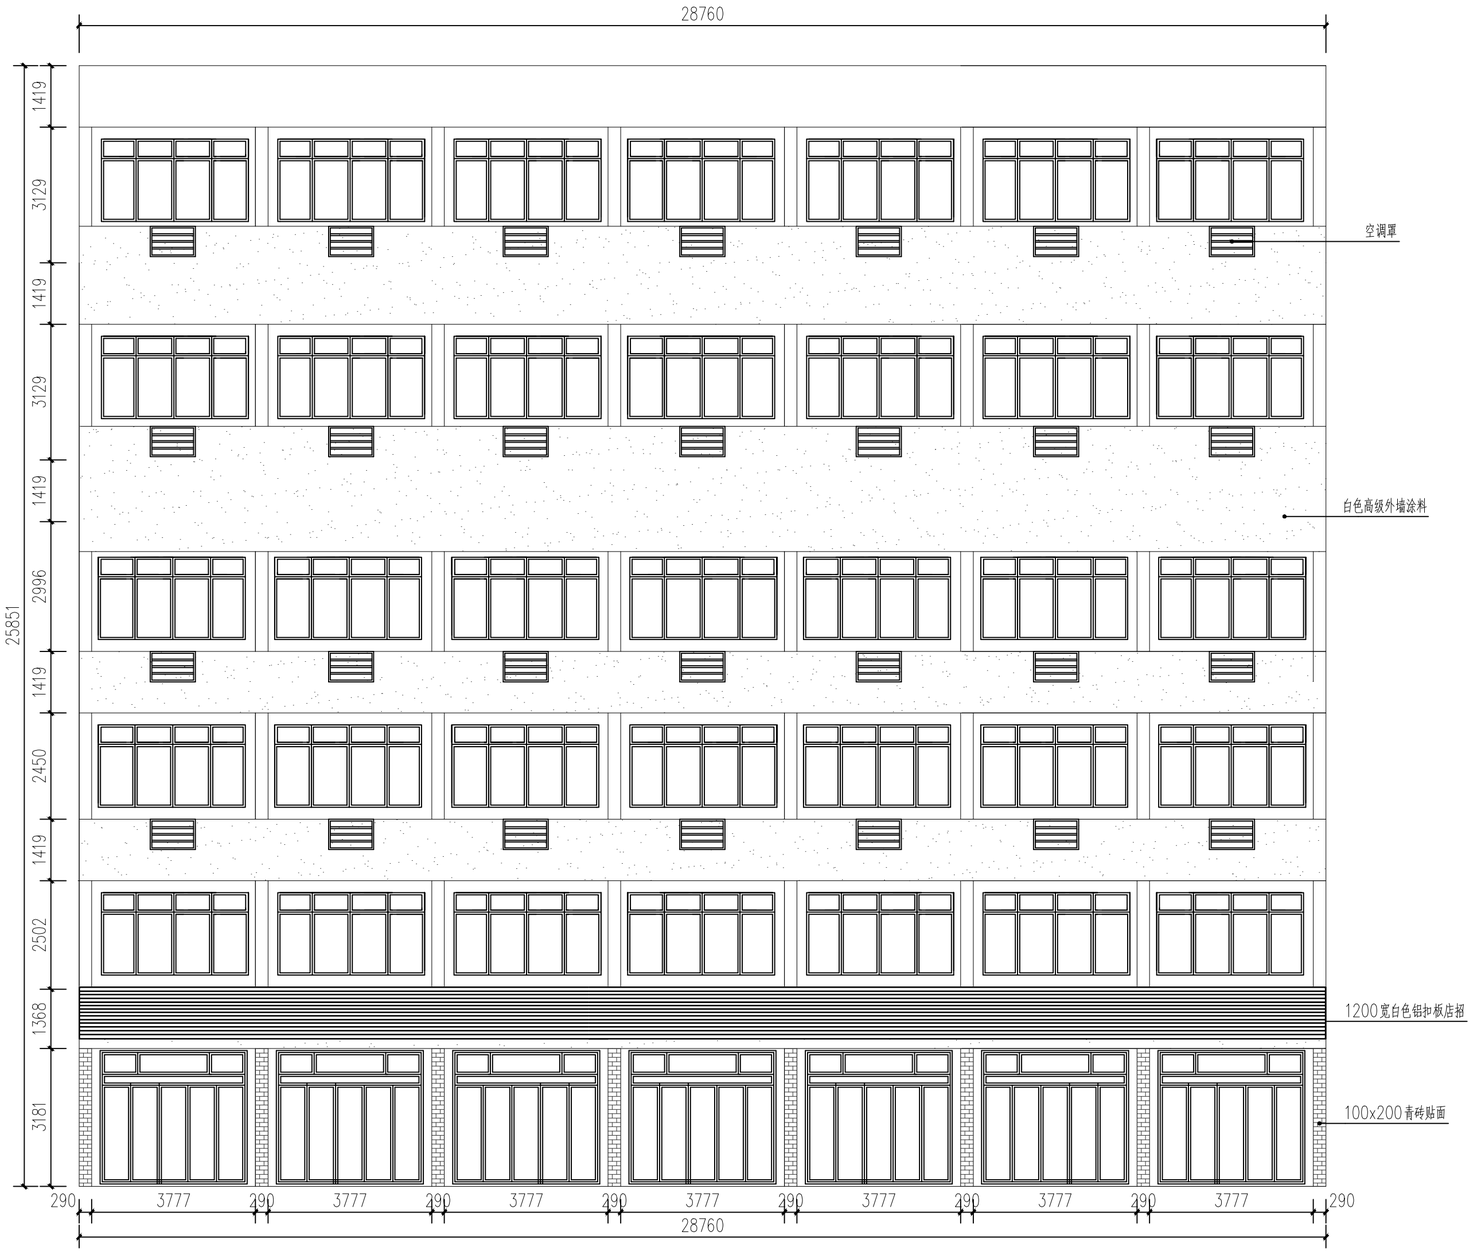

1 TL－18东立面图
1:100

会签栏	类 别	签 名	企业公众号
	建 筑		
	结 构		
	给排水		
	电 气		
	暖 通		

备 注 栏

设计单位

浙江省著名商标

浙江勤业设计集团有限公司

ZHEJIANG QINYE DESIGN GROUP CO.，LTD

（原名：浙江勤业建筑设计有限公司）

建筑工程·城乡规划·风景园林·市政工程

电话/Tel：0571-82771234 82823511

地址/ADD：中国 杭州钱江世纪城三宏国际大厦11F

证书编号：A233003296 甲级

合作设计单位

建设单位

浙江步青旅游发展有限公司

工程名称

平阳县腾蛟镇乡村基础设施及环境整治(四期）工程

子项名称	立面改造	
类 别	实 名	签 名
审 定		
审 核		
项目负责		
专业负责		
校 对		
设 计		
制 图		

图纸名称	TL-18东立面图		
图号	TL-18-01	修改版次	01
日期	2022.05	工程编号	

未盖技术出图章本图纸无效

A2=594X420

	姓 名	签 名
项目负责人		
专业负责人		
设 计		

注册（执业）章

预留章

出图章

审图章

竣工章

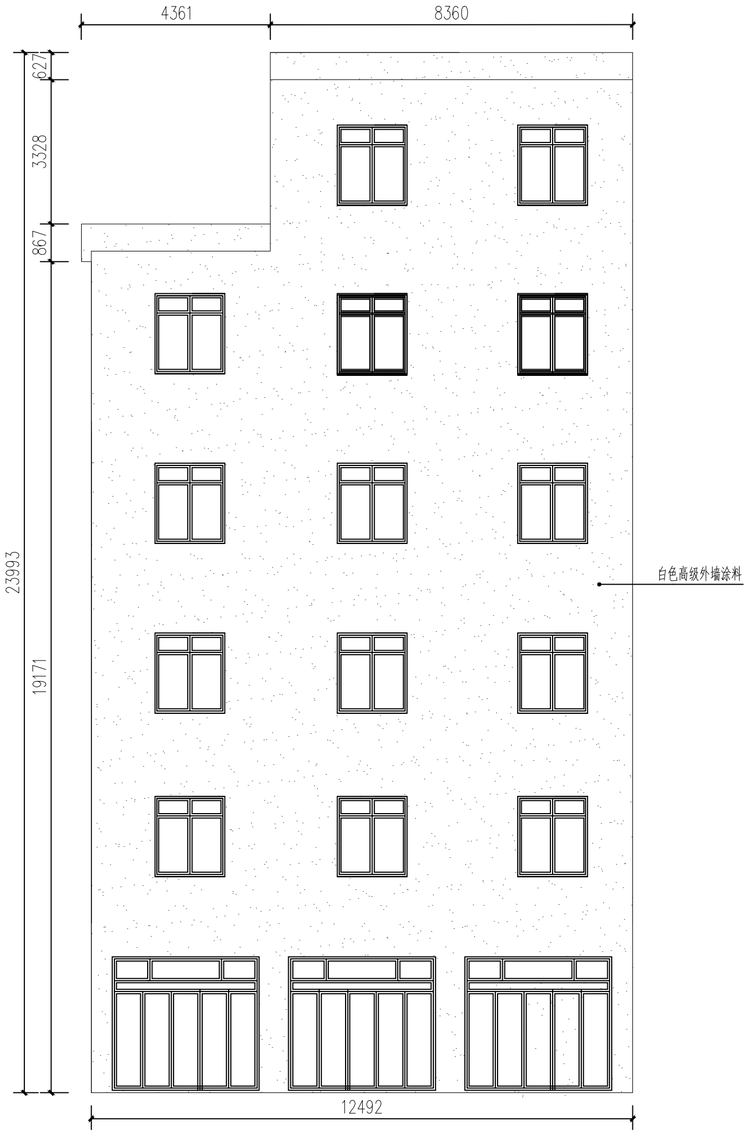

① TL－18 北立面图
1:100

会签栏	类 别	签 名	企业公众号
	建 筑		
	结 构		
	给排水		
	电 气		
	暖 通		

备 注 栏

设计单位

浙江省著名商标

浙江勤业设计集团有限公司
ZHEJIANG QINYE DESIGN GROUP CO.，LTD
（原名：浙江勤业建筑设计有限公司）

建筑工程·城乡规划·风景园林·市政工程

电话/Tel：0571-82771234 82823511
地址/ADD：中国 杭州钱江世纪城三宏国际大厦11F

证书编号： A233003296 甲级

合作设计单位

建设单位

浙江步青旅游发展有限公司

工程名称

平阳县腾蛟镇乡村基础设施及环境整治(四期）工程

子项名称	立面改造	
类 别	实 名	签 名
审 定		
审 核		
项目负责		
专业负责		
校 对		
设 计		
制 图		

图纸名称	TL-18南、北立面图		
图号	TL-18-02	修改版次	01
日期	2022.05	工程编号	

未盖技术出图章本图纸无效

A2=594X420

	姓 名	签 名
项目负责人		
专业负责人		
设 计		

注册（执业）章

预留章

出图章

审图章

竣工章

1 TL－19东立面图
1:100

会签栏	类 别	签 名	企业公众号
	建 筑		
	结 构		
	给排水		
	电 气		
	暖 通		

备注栏

设计单位

浙江省著名商标

浙江勤业设计集团有限公司
ZHEJIANG QINYE DESIGN GROUP CO.，LTD
（原名：浙江勤业建筑设计有限公司）

建筑工程·城乡规划·风景园林·市政工程

电话/Tel：0571-82771234 82823511
地址/ADD：中国 杭州钱江世纪城三宏国际大厦11F

证书编号：A233003296 甲级

合作设计单位

建设单位

浙江步青旅游发展有限公司

工程名称

平阳县腾蛟镇乡村基础设施及环境整治(四期）工程

子项名称	立面改造	
类 别	实 名	签 名
审 定		
审 核		
项目负责		
专业负责		
校 对		
设 计		
制 图		

图纸名称	TL-19东立面图		
图号	TL-19-01	修改版次	01
日期	2022.05	工程编号	

未盖技术出图章本图纸无效

A2=594X420

	姓 名	签 名
项目负责人		
专业负责人		
设 计		

注册（执业）章

预留章

出图章

审图章

竣工章

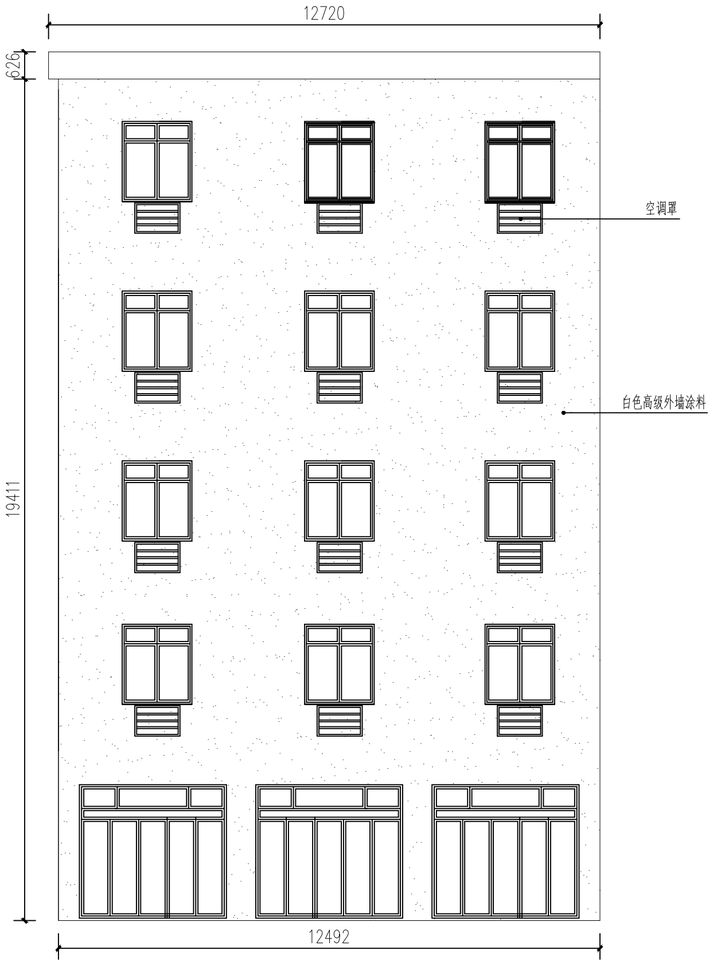

1 TL—19南、北立面图
1:100

会签栏	类 别	签 名	企业公众号
	建 筑		
	结 构		
	给排水		
	电 气		
	暖 通		

备 注 栏

设计单位

浙江省著名商标

浙江勤业设计集团有限公司

ZHEJIANG QINYE DESIGN GROUP CO.，LTD

（原名：浙江勤业建筑设计有限公司）

建筑工程·城乡规划·风景园林·市政工程

电话/Tel：0571-82771234 82823511

地址/ADD：中国 杭州钱江世纪城三宏国际大厦11F

证书编号：A233003296 甲级

合作设计单位

建设单位

浙江步青旅游发展有限公司

工程名称

平阳县腾蛟镇乡村基础设施及环境整治(四期）工程

子项名称	立面改造	
类 别	实 名	签 名
审 定		
审 核		
项目负责		
专业负责		
校 对		
设 计		
制 图		

图纸名称	TL-19南、北立面图		
图号	TL-19-02	修改版次	01
日期	2022.05	工程编号	

未盖技术出图章本图纸无效

A2=594X420

	姓 名	签 名
项目负责人	某	
专业负责人		
设 计		

注册（执业）章

预留章

出图章

审图章

竣工章

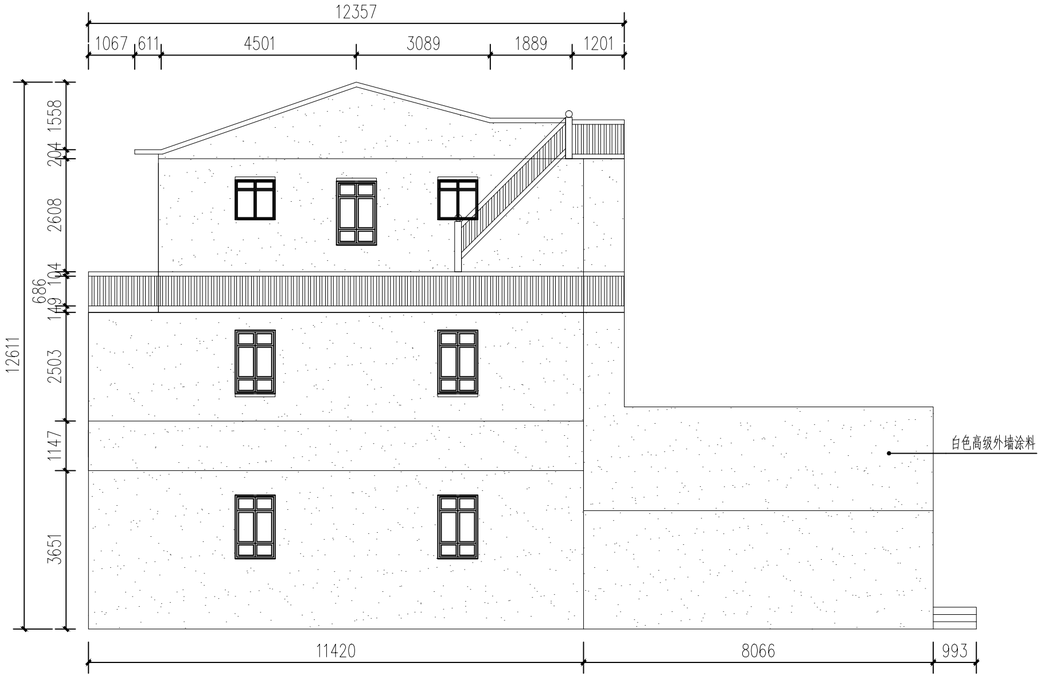

1 LF－01 北立面图
1:100

会签栏	类 别	签 名	企业公众号
	建 筑		
	结 构		
	给排水		
	电 气		
	暖 通		

备 注 栏

设计单位

浙江省著名商标

浙江勤业设计集团有限公司
ZHEJIANG QINYE DESIGN GROUP CO.，LTD
（原名：浙江勤业建筑设计有限公司）

建筑工程·城乡规划·风景园林·市政工程

电话/Tel：0571-82771234 82823511
地址/ADD：中国 杭州钱江世纪城二宏国际大厦11F

证书编号： A233003296 甲级

合作设计单位

建设单位

浙江步青旅游发展有限公司

工程名称

苏步青故里文旅设施提升工程

子项名称	立面改造	
类 别	实 名	签 名
审 定		
审 核		
项目负责		
专业负责		
校 对		
设 计		
制 图		

图纸名称	LF-01北立面图		
图号	LF-01-01	修改版次	01
日期	2022.05	工程编号	

未盖技术出图章本图纸无效

A2=594X420

	姓 名	签 名
项目负责人		
专业负责人		
设 计		

出图（执业）章

预留章

出图章

审图章

竣工章

1 LF—01 西立面图
1:100

会签栏	类 别	签 名	企业公众号
	建 筑		
	结 构		
	给排水		
	电 气		
	暖 通		

备注栏

设计单位

浙江勤业设计集团有限公司

ZHEJIANG QINYE DESIGN GROUP CO., LTD

（原名：浙江勤业建筑设计有限公司）

建筑工程·城乡规划·风景园林·市政工程

电话/Tel：0571-82771234 82823511

地址/ADD：中国 杭州钱江世纪城三宝国际大厦11F

证书编号：A233003296 甲级

合作设计单位

建设单位

浙江乡青旅游发展有限公司

工程名称

苏乡青拉里文旅设施提升工程

子项名称	立面改造	
类 别	实 名	签 名
审 定		
审 核		
项目负责		
专业负责		
校 对		
设 计		
制 图		

图纸名称	LF-01 西立面图		
图号	LF-01-02	修改版次	01
日期	2022.05	工程编号	

未盖技术出图章本图纸无效

A2+4=1189X420

	姓 名	签 名
项目负责人	某	
专业负责人		
设 计		

注册（执业）章

预留章

出图章

审图章

竣工章

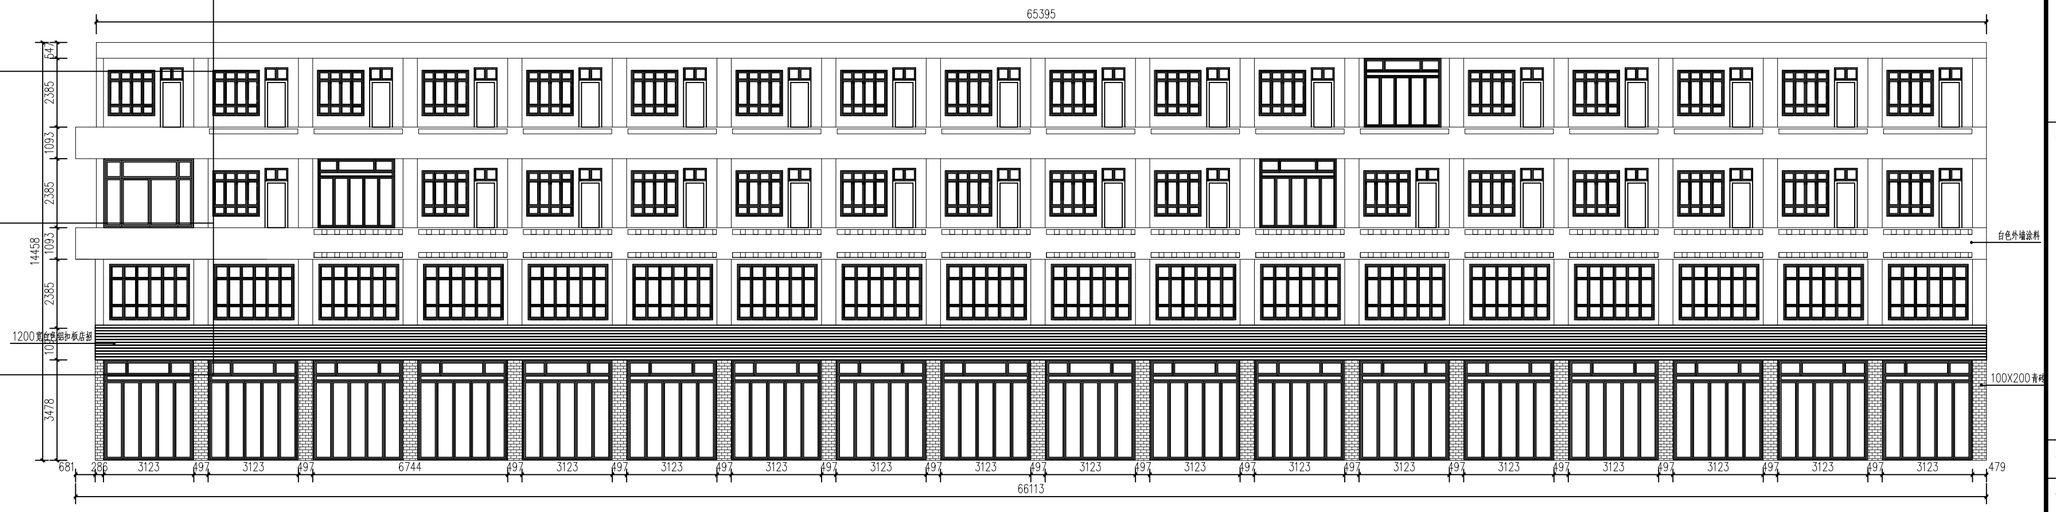

1 LF－02东立面图
1:100

会签栏	类 别	签 名	企业公众号
	建 筑		
	结 构		
	给排水		
	电 气		
	暖 通		

备注栏

设计单位

浙江省著名商标

浙江勤业设计集团有限公司

ZHEJIANG QINYE DESIGN GROUP CO., LTD

（原名：浙江勤业建筑设计有限公司）

建筑工程·城乡规划·风景园林·市政工程

电话/Tel：0571-82771234 8823511

地址/ADD：中国 杭州钱江世纪城三宏国际大厦11F

证书编号： A233003296 甲级

合作设计单位

建设单位

浙江步青旅游发展有限公司

工程名称

苏步青故里文旅设施提升工程

子项名称	立面改造	
类 别	实 名	签 名
审 定		
审 核		
项目负责		
专业负责		
校 对		
设 计		
制 图		

图纸名称	LF-02东立面图		
图号	LF-02-01	修改版次	01
日期	2022.05	工程编号	

未盖技术出图章本图纸无效

A2=594X420

	姓 名	签 名
项目负责人	某	
专业负责人		
设 计		

注册（执业）章

预留章

出图章

审图章

竣工章

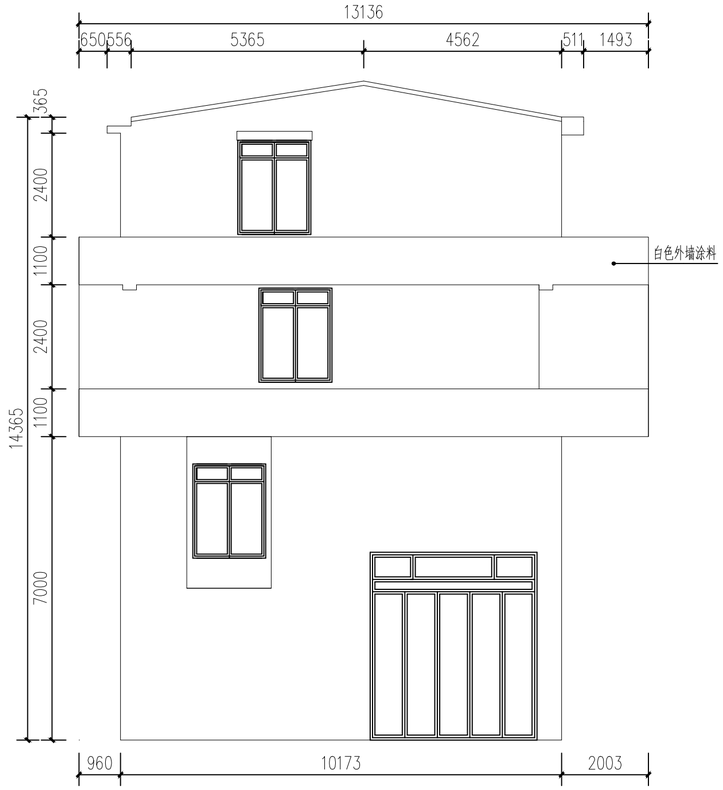

1 LF－02 北立面图
1:100

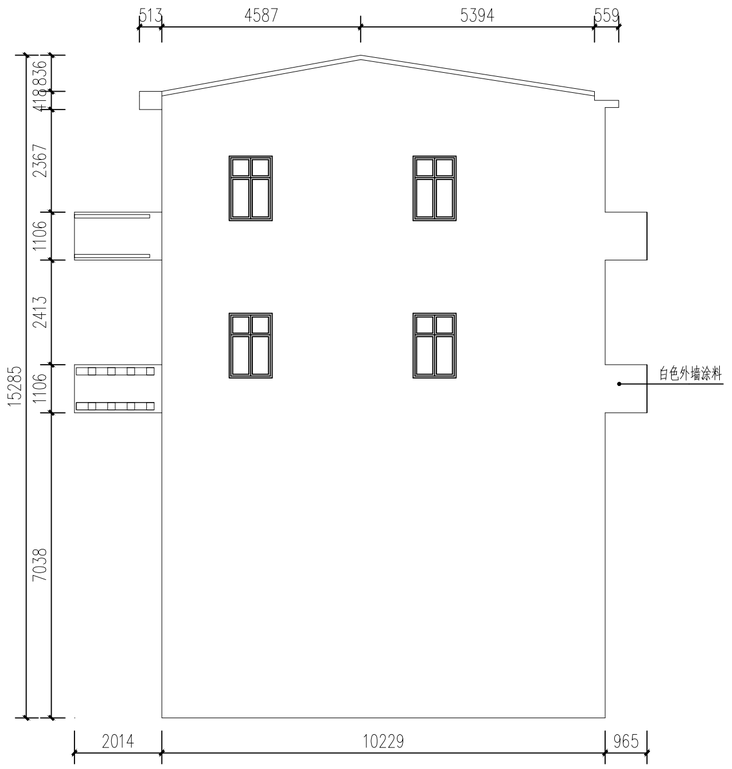

1 LF－02 南立面图
1:100

会签栏	类 别	签 名	企业公众号
	建 筑		
	结 构		
	给排水		
	电 气		
	暖 通		

备 注 栏

设计单位

浙江省著名商标

浙江勤业设计集团有限公司

ZHEJIANG QINYE DESIGN GROUP CO.，LTD

（原名：浙江勤业建筑设计有限公司）

建筑工程·城乡规划·风景园林·市政工程

电话/Tel：0571-82771234　82823511

地址/ADD：中国 杭州钱江世纪城三宏国际大厦11F

证书编号：A233003296　甲级

合作设计单位

建设单位

浙江步青旅游发展有限公司

工程名称

苏步青故里文旅设施提升工程

子项名称	立面改造	
类 别	实 名	签 名
审 定		
审 核		
项目负责		
专业负责		
校 对		
设 计		
制 图		

图纸名称	LF-02南、北立面图		
图号	LF-02-02	修改版次	01
日期	2022.05	工程编号	

未盖技术出图章本图纸无效

A2=594X420

	姓 名	签 名
项目负责人	某	
专业负责人		
设 计		

注册（执业）章

预留章

出图章

审图章

竣工章

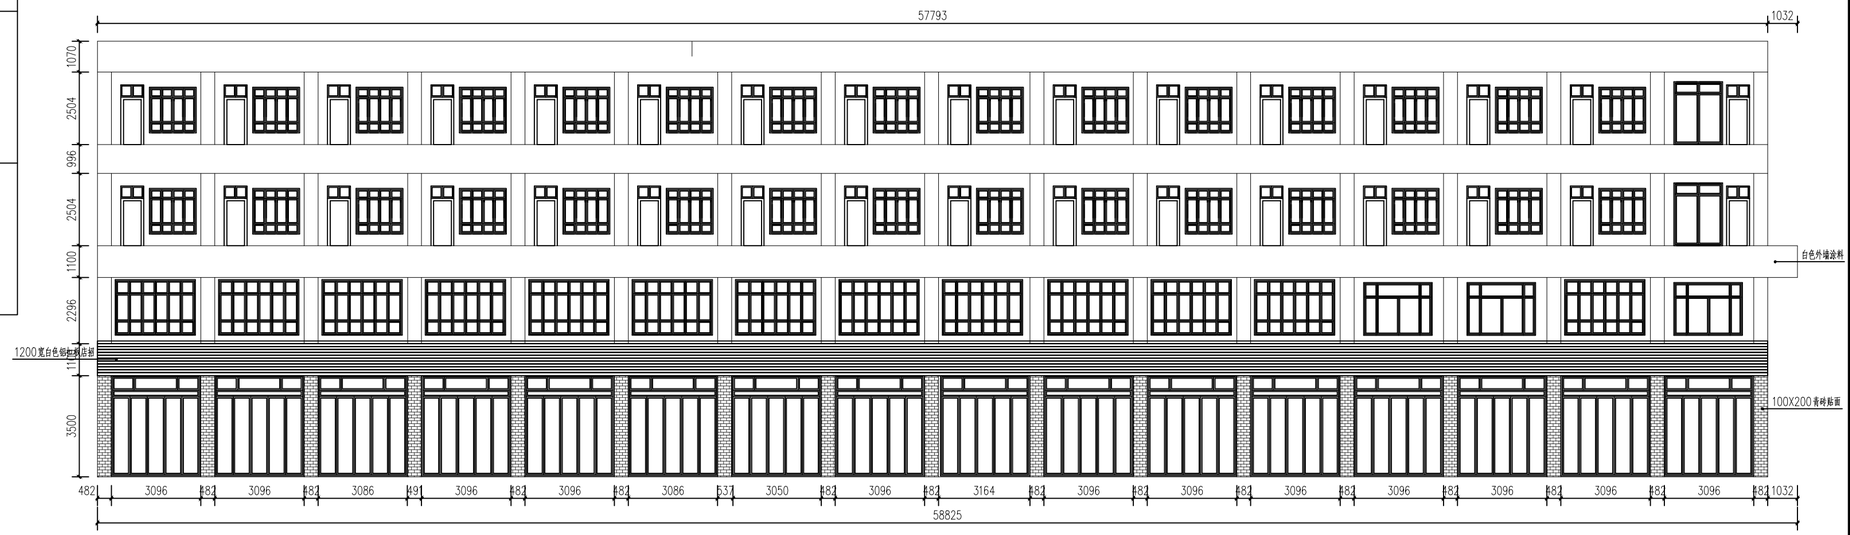

1 LF－03西立面图
1:100

会签栏	类 别	签 名	企业公众号
	建 筑		
	结 构		
	给排水		
	电 气		
	暖 通		

备 注 栏

设计单位

浙江省著名商标

浙江勤业设计集团有限公司
ZHEJIANG QINYE DESIGN GROUP CO.，LTD
（原名：浙江勤业建筑设计有限公司）

建筑工程·城乡规划·风景园林·市政工程

电话/Tel：0571-82771234　82823511
地址/ADD：中国 杭州钱江世纪城三宏国际大厦11F

证书编号：A233003296　甲级

合作设计单位

建设单位

浙江步青旅游发展有限公司

工程名称

苏步青故里文旅设施提升工程

子项名称	立面改造	
类 别	实 名	签 名
审 定		
审 核		
项目负责		
专业负责		
校 对		
设 计		
制 图		

图纸名称	LF-03西立面图		
图号	LF-03-01	修改版次	01
日期	2022.05	工程编号	

未盖技术出图章本图纸无效

A2=594X420

	姓 名	签 名
项目负责人	某	
专业负责人		
设 计		

注册（执业）章

预留章

出图章

审图章

竣工章

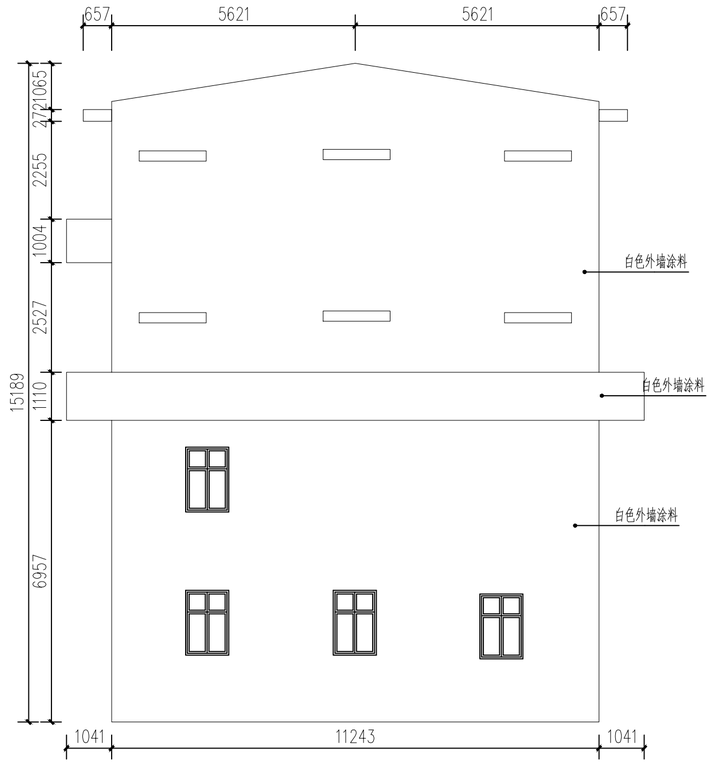

1 LF－03南、北立面图
1:100

会签栏	类 别	签 名	企业公众号
	建 筑		
	结 构		
	给排水		
	电 气		
	暖 通		

备 注 栏

设计单位

浙江省著名商标

浙江勤业设计集团有限公司

ZHEJIANG QINYE DESIGN GROUP CO.，LTD

（原名：浙江勤业建筑设计有限公司）

建筑工程·城乡规划·风景园林·市政工程

电话/Tel：0571-82771234　82823511

地址/ADD：中国 杭州钱江世纪城三宏国际大厦11F

证书编号：A233003296　甲级

合作设计单位

建设单位

浙江步青旅游发展有限公司

工程名称

苏步青故里文旅设施提升工程

子项名称	立面改造	
类 别	实 名	签 名
审 定		
审 核		
项目负责		
专业负责		
校 对		
设 计		
制 图		

图纸名称	LF-03南、北立面图		
图号	LF-03-02	修改版次	01
日期	2022.05	工程编号	

未盖技术出图章本图纸无效

A2=594X420

	姓 名	签 名
项目负责人		
专业负责人		
设 计		

注册（执业）章

投标章

出图章

审图章

竣工章

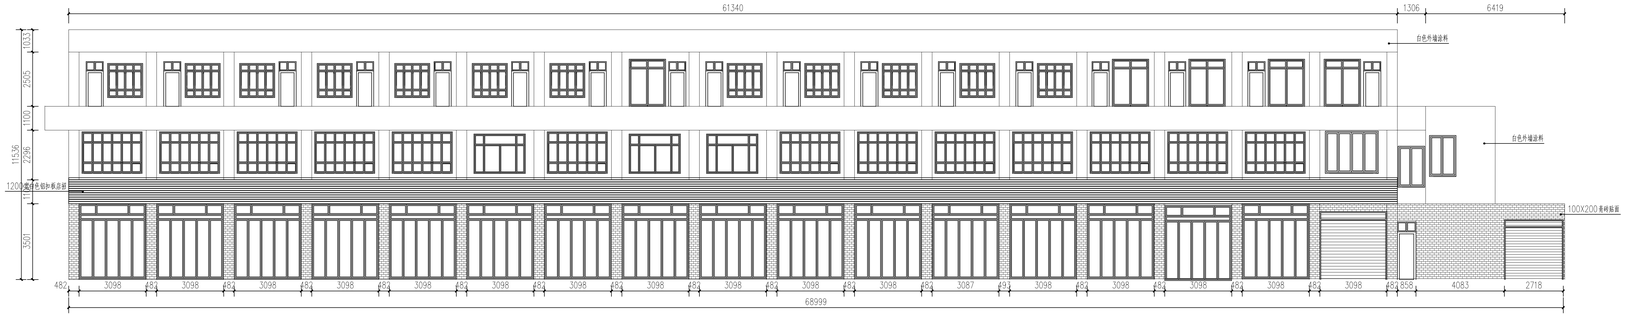

1 LF－04西立面图
1:100

会签栏	类 别	签 名	企业公众号
	建 筑		
	结 构		
	给排水		
	电 气		
	暖 通		

备注栏

设计单位

浙江勤业设计集团有限公司

ZHEJIANG QINYE DESIGN GROUP CO., LTD

（原名：浙江勤业建筑设计有限公司）

建筑工程·城乡规划·风景园林·市政工程

电话/Tel：0571-82771234 82823511

地址/ADD：中国 杭州钱江世纪城三宝国际大厦11F

证书编号：A233003296 甲级

合作设计单位

建设单位

浙江乡青能源发展有限公司

工程名称

苏乡青县里文旅设施提升工程

子项名称	立面改造	
类 别	实 名	签 名
审 定		
审 核		
项目负责		
专业负责		
校 对		
设 计		
制 图		

图纸名称	LF-04西立面图		
图号	LF-04-01	修改版次	01
日期	2022.05	工程编号	

未盖技术出图章本图纸无效

A2+4=1189X420

	姓 名	签 名
项目负责人	某	
专业负责人		
设 计		

注册（执业）章

预留章

出图章

审图章

竣工章

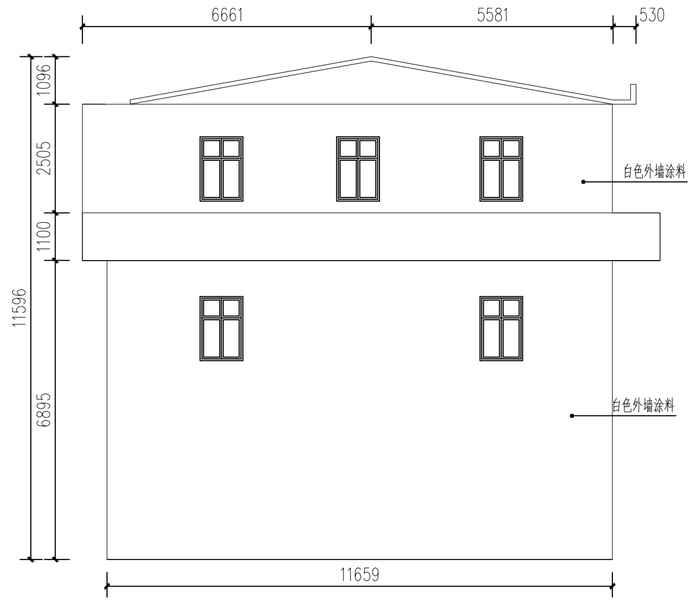

1 LF－04 北立面图
1:100

会签栏	类 别	签 名	企业公众号
	建 筑		
	结 构		
	给排水		
	电 气		
	暖 通		

备 注 栏

设计单位

浙江省著名商标

浙江勤业设计集团有限公司

ZHEJIANG QINYE DESIGN GROUP CO.，LTD

（原名：浙江勤业建筑设计有限公司）

建筑工程·城乡规划·风景园林·市政工程

电话/Tel：0571-82771234 82823511

地址/ADD：中国 杭州钱江世纪城三宏国际大厦11F

证书编号： A233003296 甲级

合作设计单位

建设单位

浙江步青旅游发展有限公司

工程名称

苏步青故里文旅设施提升工程

子项名称	立面改造	
类 别	实 名	签 名
审 定		
审 核		
项目负责		
专业负责		
校 对		
设 计		
制 图		

图纸名称	LF-04南、北立面图		
图号	LF-04-02	修改版次	01
日期	2022.05	工程编号	

未盖技术出图章本图纸无效

A2=594X420

	姓 名	签 名
项目负责人	某	
专业负责人		
设 计		

注册（执业）章

预留章

出图章

审图章

竣工章

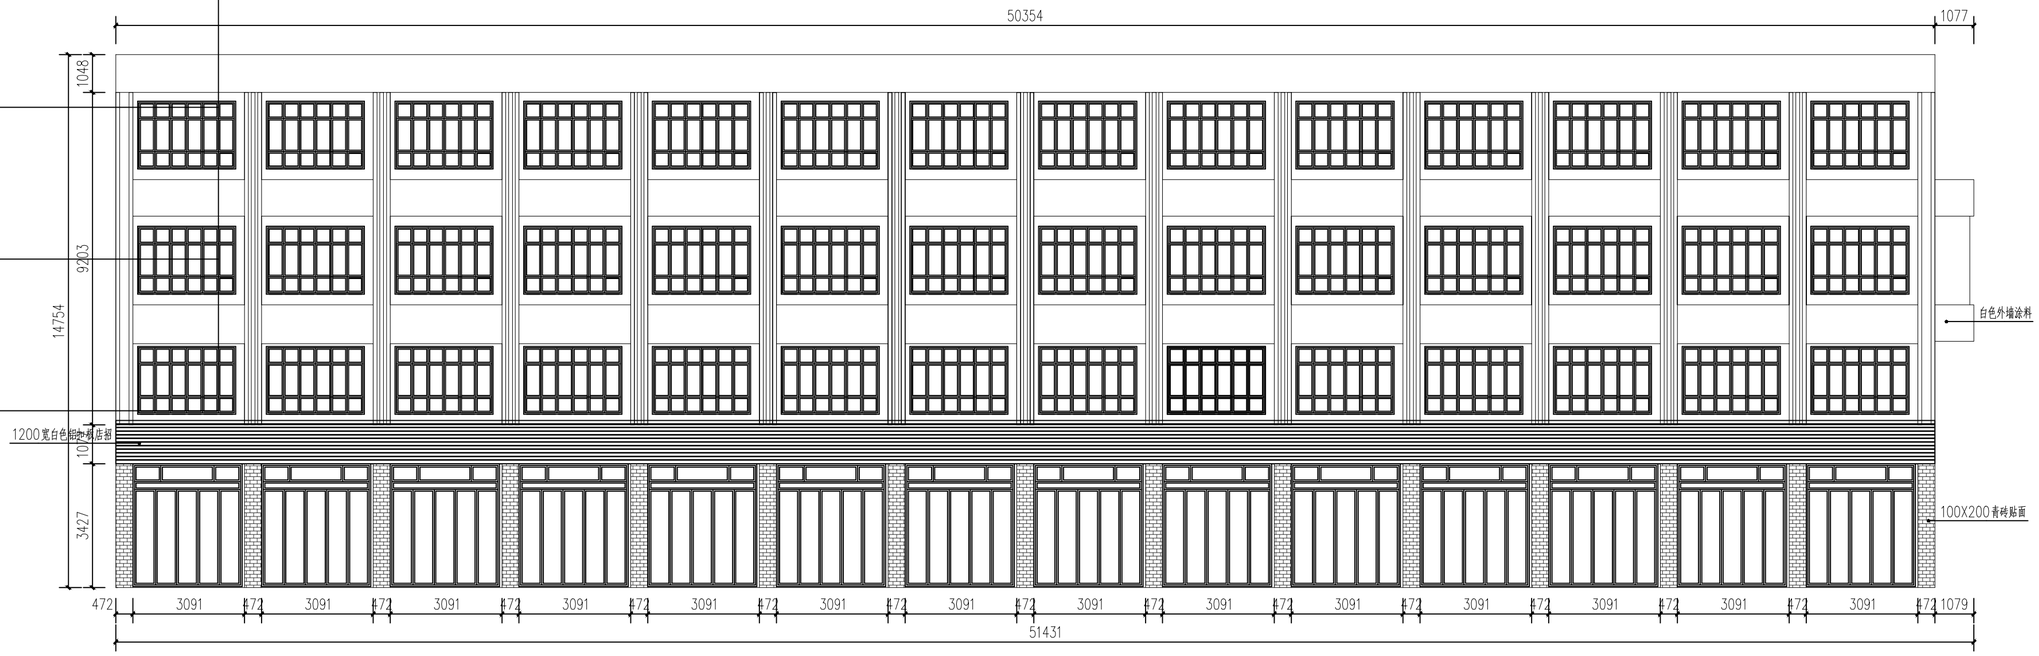

1 LF－05 西立面图
1:100

会签栏	类 别	签 名	企业公众号
	建 筑		
	结 构		
	给排水		
	电 气		
	暖 通		

备 注 栏

设计单位

浙江省著名商标

浙江勤业设计集团有限公司

ZHEJIANG QINYE DESIGN GROUP CO., LTD

（原名：浙江勤业建筑设计有限公司）

建筑工程·城乡规划·风景园林·市政工程

电话/Tel：0571-82771234 82823511

地址/ADD：中国 杭州钱江世纪城三宏国际大厦11F

证书编号： A233003296 甲级

合作设计单位

建设单位

浙江步青旅游发展有限公司

工程名称

苏步青故里文旅设施提升工程

子项名称	立面改造	
类 别	实 名	签 名
审 定		
审 核		
项目负责		
专业负责		
校 对		
设 计		
制 图		

图纸名称	LF-05西立面图		
图号	LF-05-01	修改版次	01
日期	2022.05	工程编号	

未盖技术出图章本图纸无效

A2=594X420

	姓 名	签 名
项目负责人	某	
专业负责人		
设 计		

注册（执业）章

预留章

出图章

审图章

竣工章

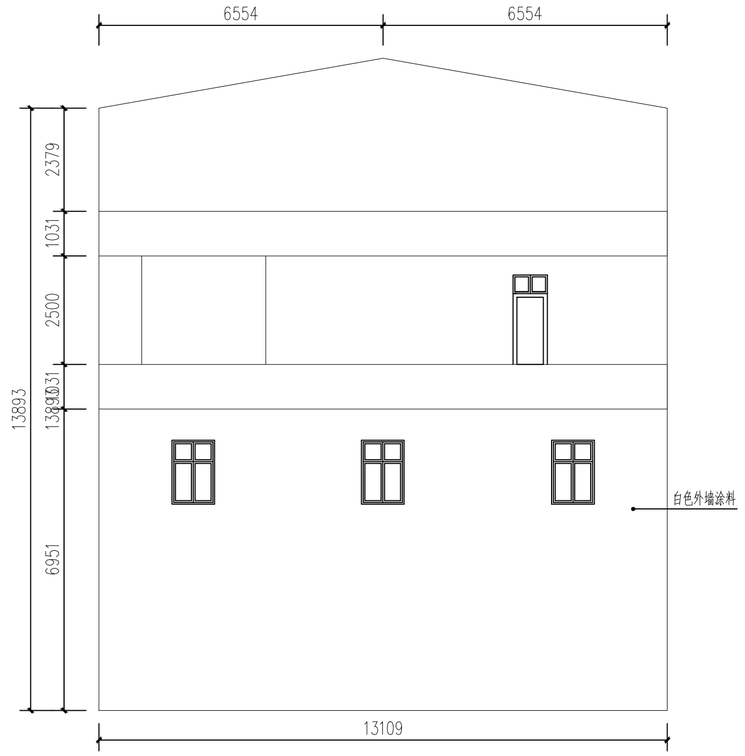

1 LF－05南、北立面图
1:100

会签栏	类 别	签 名	企业公众号
	建 筑		
	结 构		
	给排水		
	电 气		
	暖 通		

备 注 栏

设计单位

浙江省著名商标

浙江勤业设计集团有限公司

ZHEJIANG QINYE DESIGN GROUP CO.，LTD

（原名：浙江勤业建筑设计有限公司）

建筑工程·城乡规划·风景园林·市政工程

电话/Tel：0571-82771234　82823511

地址/ADD：中国 杭州钱江世纪城三宏国际大厦11F

证书编号：A233003296　甲级

合作设计单位

建设单位

浙江步青旅游发展有限公司

工程名称

苏步青故里文旅设施提升工程

子项名称	立面改造	
类 别	实 名	签 名
审 定		
审 核		
项目负责		
专业负责		
校 对		
设 计		
制 图		

图纸名称	LF-05南、北立面图		
图号	LF-05-02	修改版次	01
日期	2022.05	工程编号	

未盖技术出图章本图纸无效

A2=594X420

	姓 名	签 名
项目负责人	某	
专业负责人		
设 计		

注册（执业）章

预留章

出图章

审图章

竣工章

1 LF－06 西立面图
1:100

会签栏	类 别	签 名	企业公众号
	建 筑		
	结 构		
	给排水		
	电 气		
	暖 通		

备 注 栏

设计单位

浙江省著名商标

浙江勤业设计集团有限公司
ZHEJIANG QINYE DESIGN GROUP CO.，LTD
（原名：浙江勤业建筑设计有限公司）

建筑工程·城乡规划·风景园林·市政工程

电话/Tel：0571-82771234 82823511
地址/ADD：中国 杭州钱江世纪城三宏国际大厦11F

证书编号： A233003296 甲级

合作设计单位

建设单位

浙江步青旅游发展有限公司

工程名称

苏步青故里文旅设施提升工程

子项名称	立面改造	
类 别	实 名	签 名
审 定		
审 核		
项目负责		
专业负责		
校 对		
设 计		
制 图		

图纸名称	LF-06西立面图		
图号	LF-06-01	修改版次	01
日期	2022.05	工程编号	

未盖技术出图章本图纸无效

A2=594X420

	姓 名	签 名
项目负责人	某	
专业负责人		
设 计		

注册（执业）章

预留章

出图章

审图章

竣工章

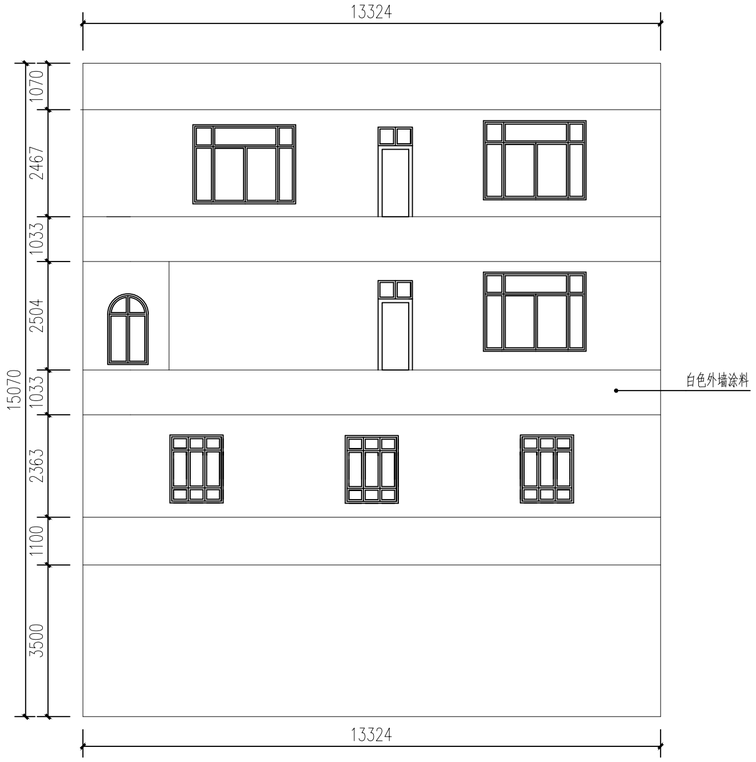

1 LF－06南、北立面图
1:100

会签栏	类 别	签 名	企业公众号
	建 筑		
	结 构		
	给排水		
	电 气		
	暖 通		

备 注 栏

设计单位

浙江省著名商标

浙江勤业设计集团有限公司
ZHEJIANG QINYE DESIGN GROUP CO.，LTD
（原名：浙江勤业建筑设计有限公司）

建筑工程·城乡规划·风景园林·市政工程

电话/Tel：0571-82771234 82823511
地址/ADD：中国 杭州钱江世纪城三宏国际大厦11F

证书编号：A233003296 甲级

合作设计单位

建设单位

浙江步青旅游发展有限公司

工程名称

苏步青故里文旅设施提升工程

子项名称	立面改造	
类 别	实 名	签 名
审 定		
审 核		
项目负责		
专业负责		
校 对		
设 计		
制 图		

图纸名称	LF-06南、北立面图		
图号	LF-06-02	修改版次	01
日期	2022.05	工程编号	

未盖技术出图章本图纸无效

A2=594X420

	姓 名	签 名
项目负责人	某	
专业负责人		
设 计		

注册（执业）章

预留章

出图章

审图章

竣工章

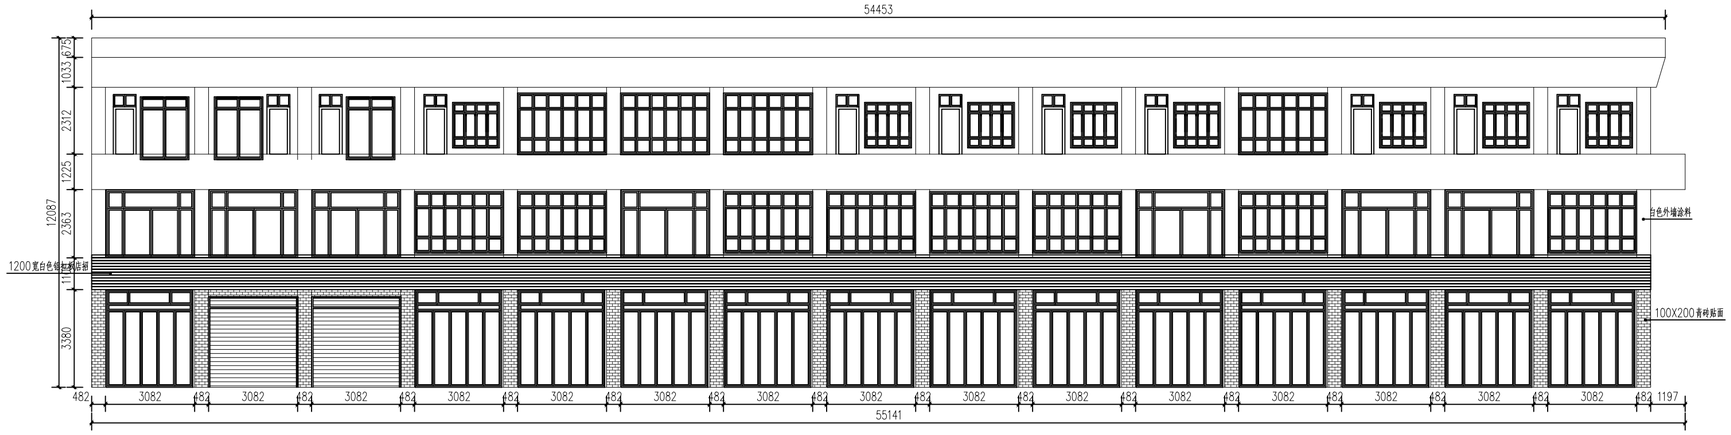

1 LF－07 西立面图
1:100

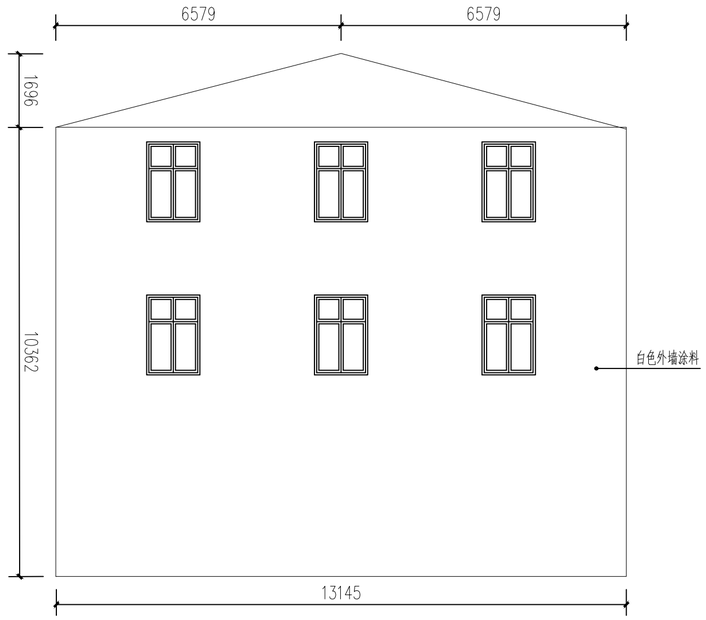

1 LF－07 南、北立面图
1:100

会签栏	类 别	签 名	企业公众号
	建 筑		
	结 构		
	给排水		
	电 气		
	暖 通		

备 注 栏

设计单位

浙江省著名商标

浙江勤业设计集团有限公司
ZHEJIANG QINYE DESIGN GROUP CO.，LTD
（原名：浙江勤业建筑设计有限公司）

建筑工程·城乡规划·风景园林·市政工程

电话/Tel：0571-82771234 82823511
地址/ADD：中国 杭州钱江世纪城三宏国际大厦11F

证书编号：A233003296 甲级

合作设计单位

建设单位

浙江步青旅游发展有限公司

工程名称

苏步青故里文旅设施提升工程

子项名称	立面改造	
类 别	实 名	签 名
审 定		
审 核		
项目负责		
专业负责		
校 对		
设 计		
制 图		

图纸名称	LF-07立面图		
图号	LF-07-01	修改版次	01
日期	2022.05	工程编号	

未盖技术出图章本图纸无效

A2=594X420

	姓 名	签 名
项目负责人	某	
专业负责人		
设 计		

注册（执业）章

预留章

出图章

审图章

竣工章

1 LF－08西立面图
1:100

会签栏	类别	签 名	企业公众号
	建 筑		
	结 构		
	给排水		
	电 气		
	暖 通		

备注栏

设计单位

浙江省著名商标

浙江勤业设计集团有限公司
ZHEJIANG QINYE DESIGN GROUP CO., LTD
（原名：浙江勤业建筑设计有限公司）

建筑工程·城乡规划·风景园林·市政工程

电话/Tel：0571-82771234 82823511
地址/ADD：中国 杭州钱江世纪城三宏国际大厦11F

证书编号：A233003296 甲级

合作设计单位

建设单位

浙江步青旅游发展有限公司

工程名称

苏步青故里文旅设施提升工程

子项名称	立面改造	
类 别	实 名	签 名
审 定		
审 核		
项目负责		
专业负责		
校 对		
设 计		
制 图		

图纸名称	LF-08西立面图		
图号	LF-08-01	修改版次	01
日期	2022.05	工程编号	

未盖技术出图章本图纸无效

A2=594X420

	姓 名	签 名
项目负责人	某	
专业负责人		
设 计		

注册（执业）章

预留章

出图章

审图章

竣工章

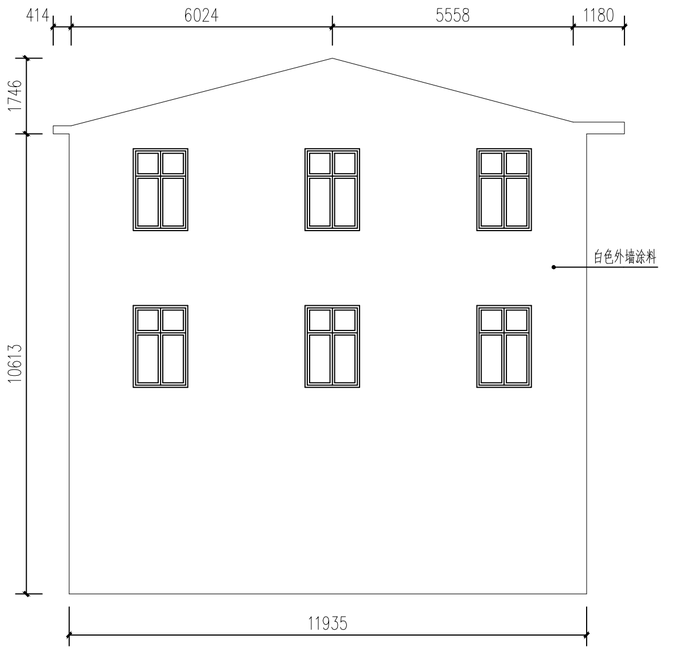

1 LF－08南立面图
1:100

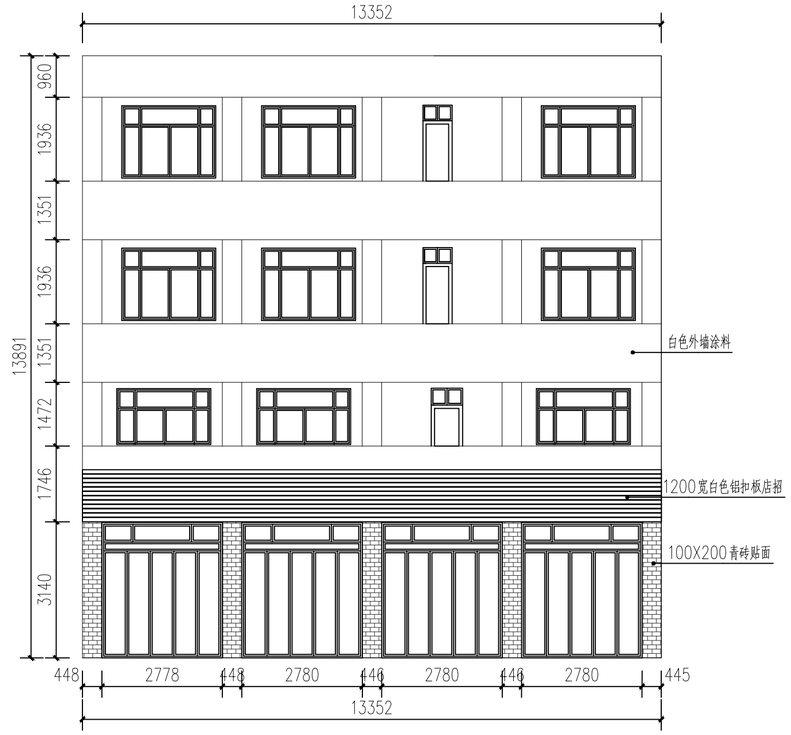

1 LF－08北立面图
1:100

会签栏	类 别	签 名	企业公众号
	建 筑		
	结 构		
	给排水		
	电 气		
	暖 通		

备注栏

设计单位

浙江省著名商标

浙江勤业设计集团有限公司
ZHEJIANG QINYE DESIGN GROUP CO.，LTD
（原名：浙江勤业建筑设计有限公司）

建筑工程·城乡规划·风景园林·市政工程

电话/Tel：0571-82771234　82823511
地址/ADD：中国 杭州钱江世纪城三宏国际大厦11F

证书编号：A233003296　甲级

合作设计单位

建设单位

浙江步青旅游发展有限公司

工程名称

苏步青故里文旅设施提升工程

子项名称	立面改造	
类 别	实 名	签 名
审 定		
审 核		
项目负责		
专业负责		
校 对		
设 计		
制 图		

图纸名称	LF-08南、北立面图		
图号	LF-08-02	修改版次	01
日期	2022.05	工程编号	

未盖技术出图章本图纸无效

A2=594X420

	姓 名	签 名
项目负责人	某	
专业负责人		
设 计		

注册（执业）章

预留章

出图章

审图章

竣工章

1 LF－09 西立面图
1:100

会签栏	类 别	签 名	企业公众号
	建 筑		
	结 构		
	给排水		
	电 气		
	暖 通		

备 注 栏

设计单位

浙江省著名商标

浙江勤业设计集团有限公司

ZHEJIANG QINYE DESIGN GROUP CO.，LTD

（原名：浙江勤业建筑设计有限公司）

建筑工程·城乡规划·风景园林·市政工程

电话/Tel：0571-82771234 82823511

地址/ADD：中国 杭州钱江世纪城三宏国际大厦11F

证书编号： A233003296 甲级

合作设计单位

建设单位

浙江步青旅游发展有限公司

工程名称

苏步青故里文旅设施提升工程

子项名称	立面改造	
类 别	实 名	签 名
审 定		
审 核		
项目负责		
专业负责		
校 对		
设 计		
制 图		

图纸名称	LF-09西立面图		
图号	LF-09-01	修改版次	01
日期	2022.05	工程编号	

未盖技术出图章本图纸无效

A2=594X420

	姓 名	签 名
项目负责人	某	
专业负责人		
设 计		

注册（执业）章

预留章

出图章

审图章

竣工章

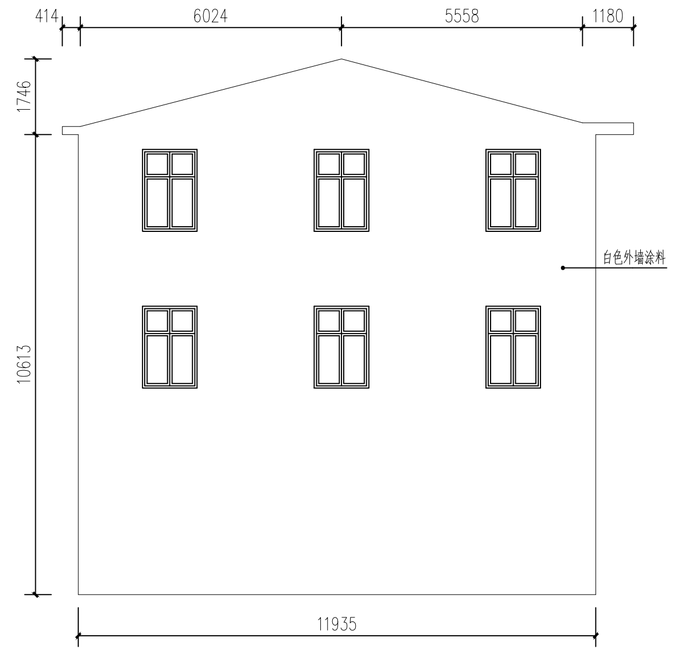

1 LF－09 北立面图
1:100

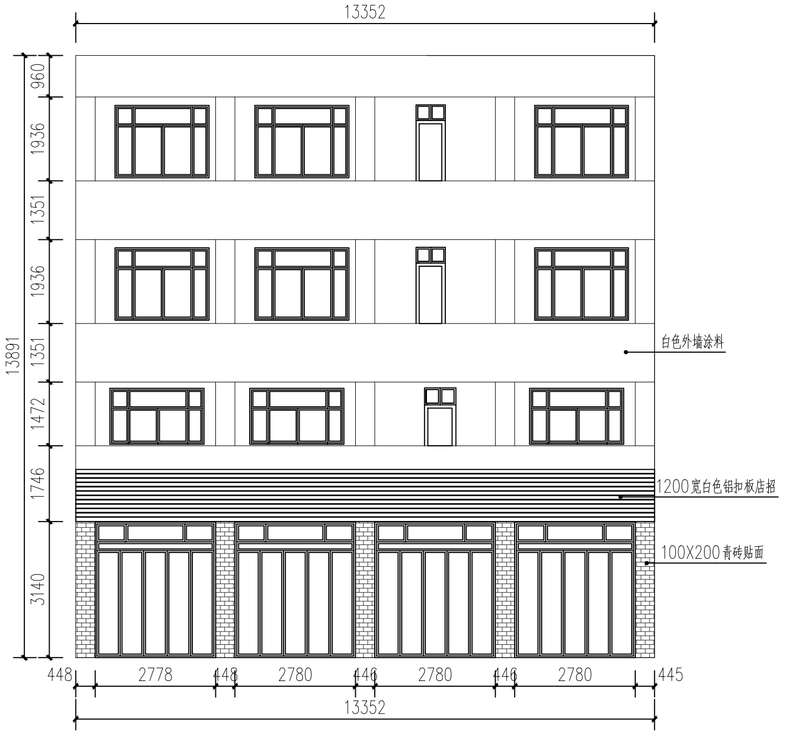

1 LF－09 南立面图
1:100

会签栏	类 别	签 名	企业公众号
	建 筑		
	结 构		
	给排水		
	电 气		
	暖 通		

备 注 栏

设计单位

浙江省著名商标

浙江勤业设计集团有限公司

ZHEJIANG QINYE DESIGN GROUP CO.，LTD

（原名：浙江勤业建筑设计有限公司）

建筑工程·城乡规划·风景园林·市政工程

电话/Tel：0571-82771234 82823511

地址/ADD：中国 杭州钱江世纪城三宏国际大厦11F

证书编号： A233003296 甲级

合作设计单位

建设单位

浙江步青旅游发展有限公司

工程名称

苏步青故里文旅设施提升工程

子项名称	立面改造	
类 别	实 名	签 名
审 定		
审 核		
项目负责		
专业负责		
校 对		
设 计		
制 图		

图纸名称	LF-09东立面图		
图号	LF-09-02	修改版次	01
日期	2022.05	工程编号	

未盖技术出图章本图纸无效

A2=594X420

	姓 名	签 名
项目负责人		
专业负责人		
设 计		

注册（执业）章

预留章

出图章

审图章

竣工章

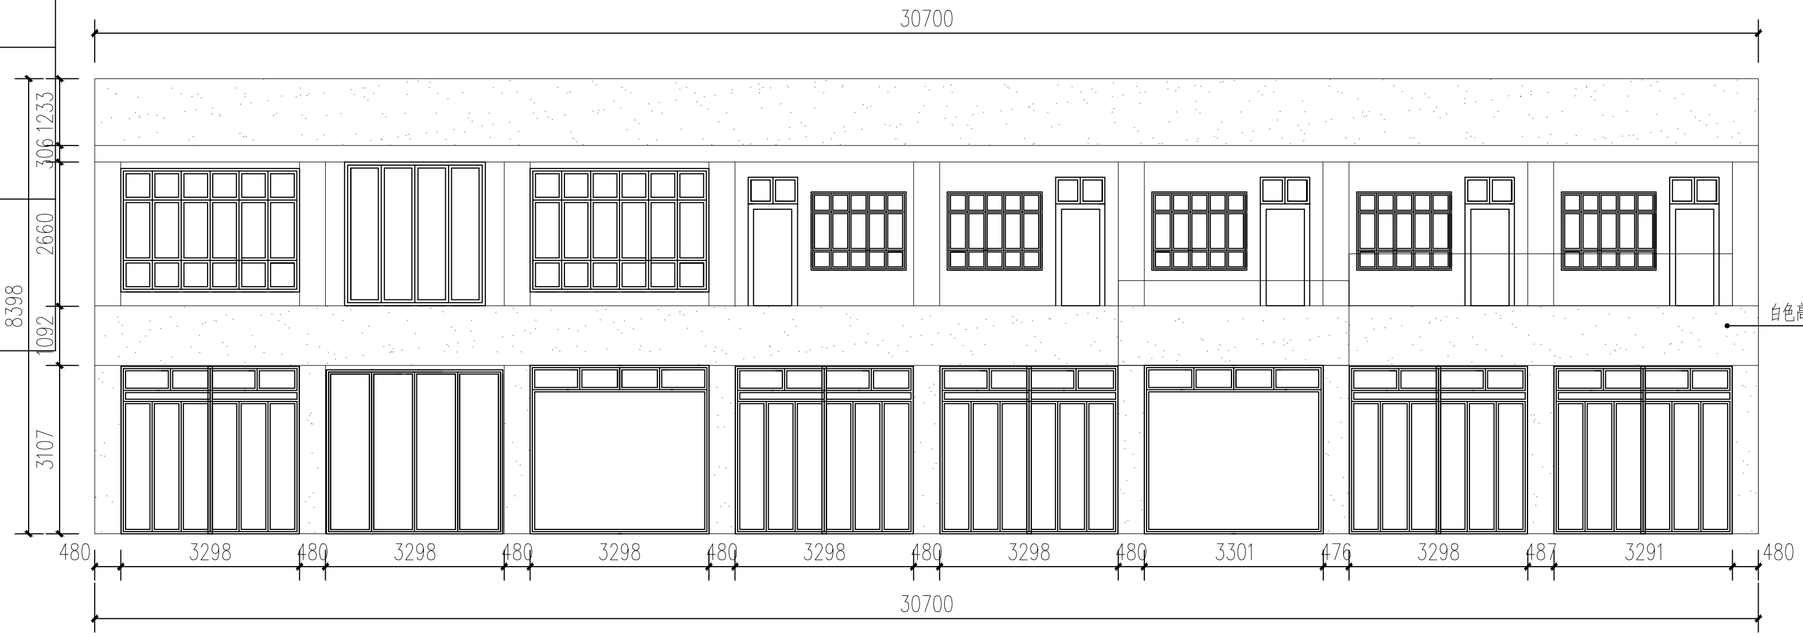

1 LF—10东立面图
1:100

会签栏	类 别	签 名	企业公众号
	建 筑		
	结 构		
	给排水		
	电 气		
	暖 通		

备 注 栏

设计单位

浙江省著名商标

浙江勤业设计集团有限公司
ZHEJIANG QINYE DESIGN GROUP CO.，LTD
（原名：浙江勤业建筑设计有限公司）

建筑工程·城乡规划·风景园林·市政工程

电话/Tel：0571-82771234 82823511
地址/ADD：中国 杭州钱江世纪城三宏国际大厦11F

证书编号：A233003296 甲级

合作设计单位

建设单位

浙江步青旅游发展有限公司

工程名称

平阳县腾蛟镇乡村基础设施及环境整治(四期）工程

子项名称	立面改造	
类 别	实 名	签 名
审 定		
审 核		
项目负责		
专业负责		
校 对		
设 计		
制 图		

图纸名称	LF-10东立面图		
图号	LF-10-01	修改版次	01
日期	2022.05	工程编号	

未盖技术出图章本图纸无效

A2=594X420

	姓 名	签 名
项目负责人		
专业负责人		
设 计		

注册（执业）章

预留章

出图章

审图章

竣工章

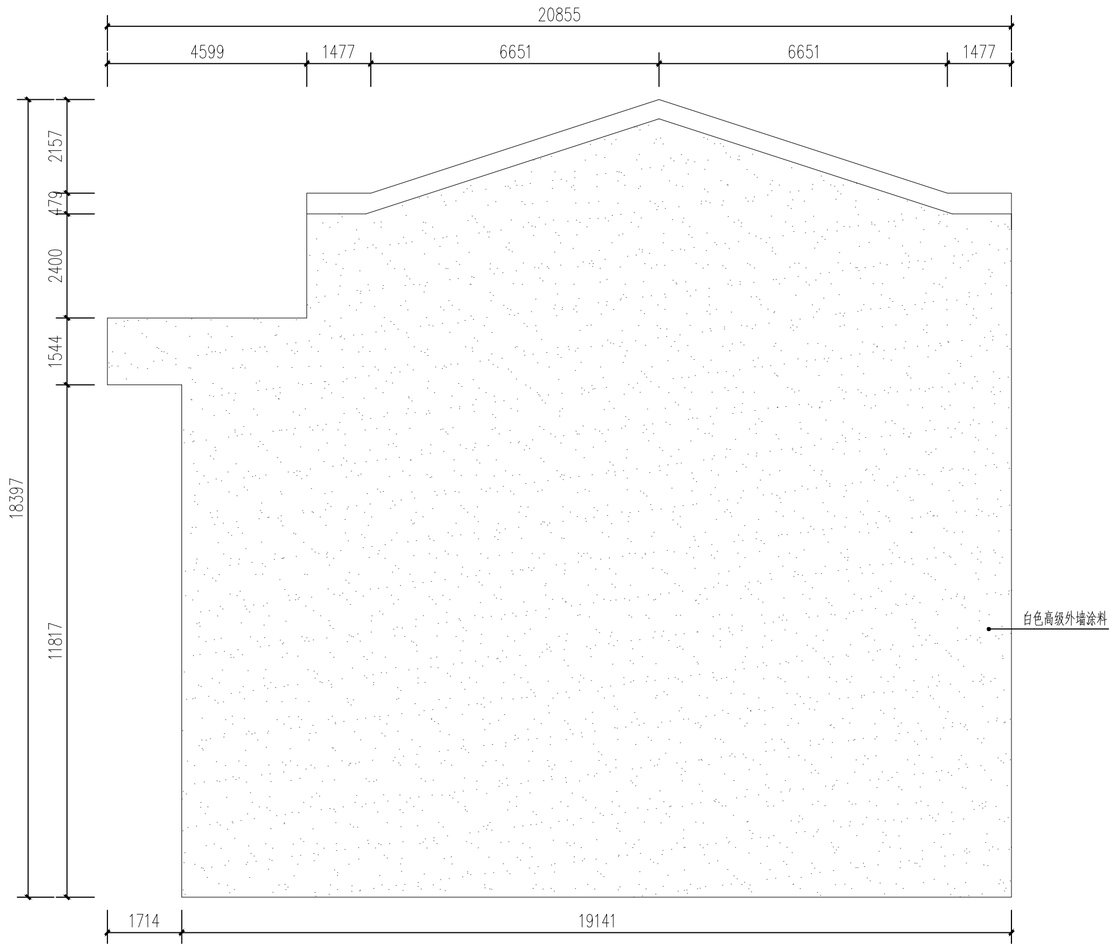

1 LF－10南、北立面图
1:100

会签栏	类 别	签 名	企业公众号
	建 筑		
	结 构		
	给排水		
	电 气		
	暖 通		

备 注 栏

设计单位

浙江省著名商标

浙江勤业设计集团有限公司
ZHEJIANG QINYE DESIGN GROUP CO.，LTD
（原名：浙江勤业建筑设计有限公司）

建筑工程·城乡规划·风景园林·市政工程

电话/Tel：0571-82771234 82823511
地址/ADD：中国 杭州钱江世纪城三宏国际大厦11F

证书编号：A233003296 甲级

合作设计单位

建设单位

浙江步青旅游发展有限公司

工程名称

平阳县腾蛟镇乡村基础设施及环境整治(四期）工程

子项名称	立面改造	
类 别	实 名	签 名
审 定		
审 核		
项目负责		
专业负责		
校 对		
设 计		
制 图		

图纸名称	LF-10南、北立面图		
图号	LF-10-02	修改版次	01
日期	2022.05	工程编号	

未盖技术出图章本图纸无效

A2=594X420

	姓 名	签 名
项目负责人		
专业负责人		
设 计		

注册（执业）章

预留章

出图章

审图章

竣工章

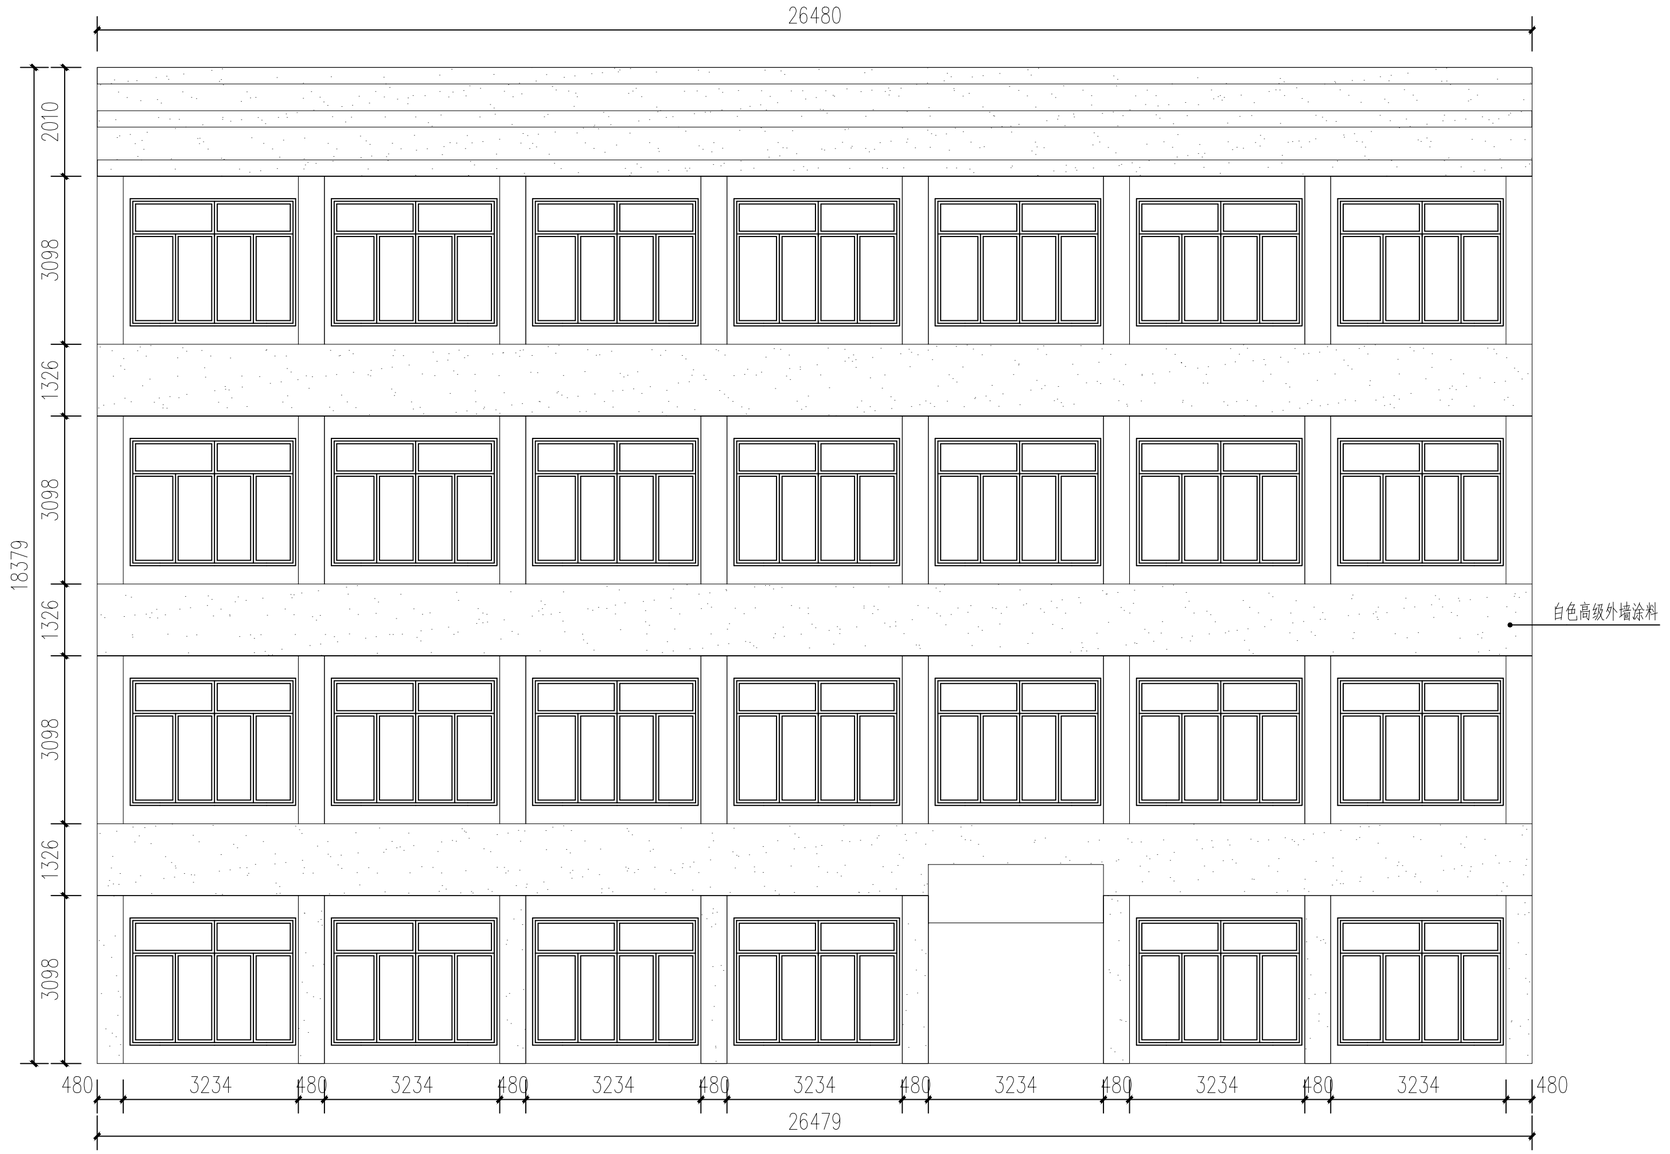

1 LF－11 东立面图
1:110

会签栏	类 别	签 名	企业公众号
	建 筑		
	结 构		
	给排水		
	电 气		
	暖 通		

备 注 栏

设计单位

浙江省著名商标

浙江勤业设计集团有限公司

ZHEJIANG QINYE DESIGN GROUP CO.，LTD

（原名：浙江勤业建筑设计有限公司）

建筑工程·城乡规划·风景园林·市政工程

电话/Tel：0571-82771234 8823511

地址/ADD：中国 杭州钱江世纪城三宏国际大厦11F

证书编号： A233003296 甲级

合作设计单位

建设单位

浙江步青旅游发展有限公司

工程名称

平阳县腾蛟镇乡村基础设施及环境整治(四期）工程

子项名称	立面改造	
类 别	实 名	签 名
审 定		
审 核		
项目负责		
专业负责		
校 对		
设 计		
制 图		

图纸名称	LF-11东立面图		
图号	LF-11-01	修改版次	01
日期	2022.05	工程编号	

未盖技术出图章本图纸无效

A2=594X420

	姓 名	签 名
项目负责人		
专业负责人		
设 计		

注册（执业）章

预留章

出图章

审图章

竣工章

1 LF－11南、北立面图
1:110

会签栏	类 别	签 名	企业公众号
	建 筑		
	结 构		
	给排水		
	电 气		
	暖 通		

备 注 栏

设计单位

浙江省著名商标

浙江勤业设计集团有限公司
ZHEJIANG QINYE DESIGN GROUP CO.，LTD
（原名：浙江勤业建筑设计有限公司）

建筑工程·城乡规划·风景园林·市政工程

电话/Tel：0571-82771234 82823511
地址/ADD：中国 杭州钱江世纪城三宏国际大厦11F

证书编号：A233003296 甲级

合作设计单位

建设单位

浙江步青旅游发展有限公司

工程名称

平阳县腾蛟镇乡村基础设施及环境整治(四期）工程

子项名称	立面改造	
类 别	实 名	签 名
审 定		
审 核		
项目负责		
专业负责		
校 对		
设 计		
制 图		

图纸名称	LF-11南、北立面图		
图号	LF-11-02	修改版次	01
日期	2022.05	工程编号	

未盖技术出图章本图纸无效

A2=594X420

	姓 名	签 名
项目负责人		
专业负责人		
设 计		

注册（执业）章

预留章

出图章

审图章

竣工章

1 LF－12 东立面图
1:120

会签栏	类 别	签 名	企业公众号
	建 筑		
	结 构		
	给排水		
	电 气		
	暖 通		

备 注 栏

设计单位

浙江省著名商标

浙江勤业设计集团有限公司
ZHEJIANG QINYE DESIGN GROUP CO.，LTD
（原名：浙江勤业建筑设计有限公司）

建筑工程·城乡规划·风景园林·市政工程

电话/Tel：0571-82771234 82823511
地址/ADD：中国 杭州钱江世纪城三宏国际大厦11F

证书编号： A233003296 甲级

合作设计单位

建设单位

浙江步青旅游发展有限公司

工程名称

平阳县腾蛟镇乡村基础设施及环境整治(四期）工程

子项名称	立面改造	
类 别	实 名	签 名
审 定		
审 核		
项目负责		
专业负责		
校 对		
设 计		
制 图		

图纸名称	LF-12东立面图		
图号	LF-12-01	修改版次	01
日期	2022.05	工程编号	

未盖技术出图章本图纸无效

A2=594X420

	姓 名	签 名
项目负责人		
专业负责人		
设 计		

注册（执业）章

预留章

出图章

审图章

竣工章

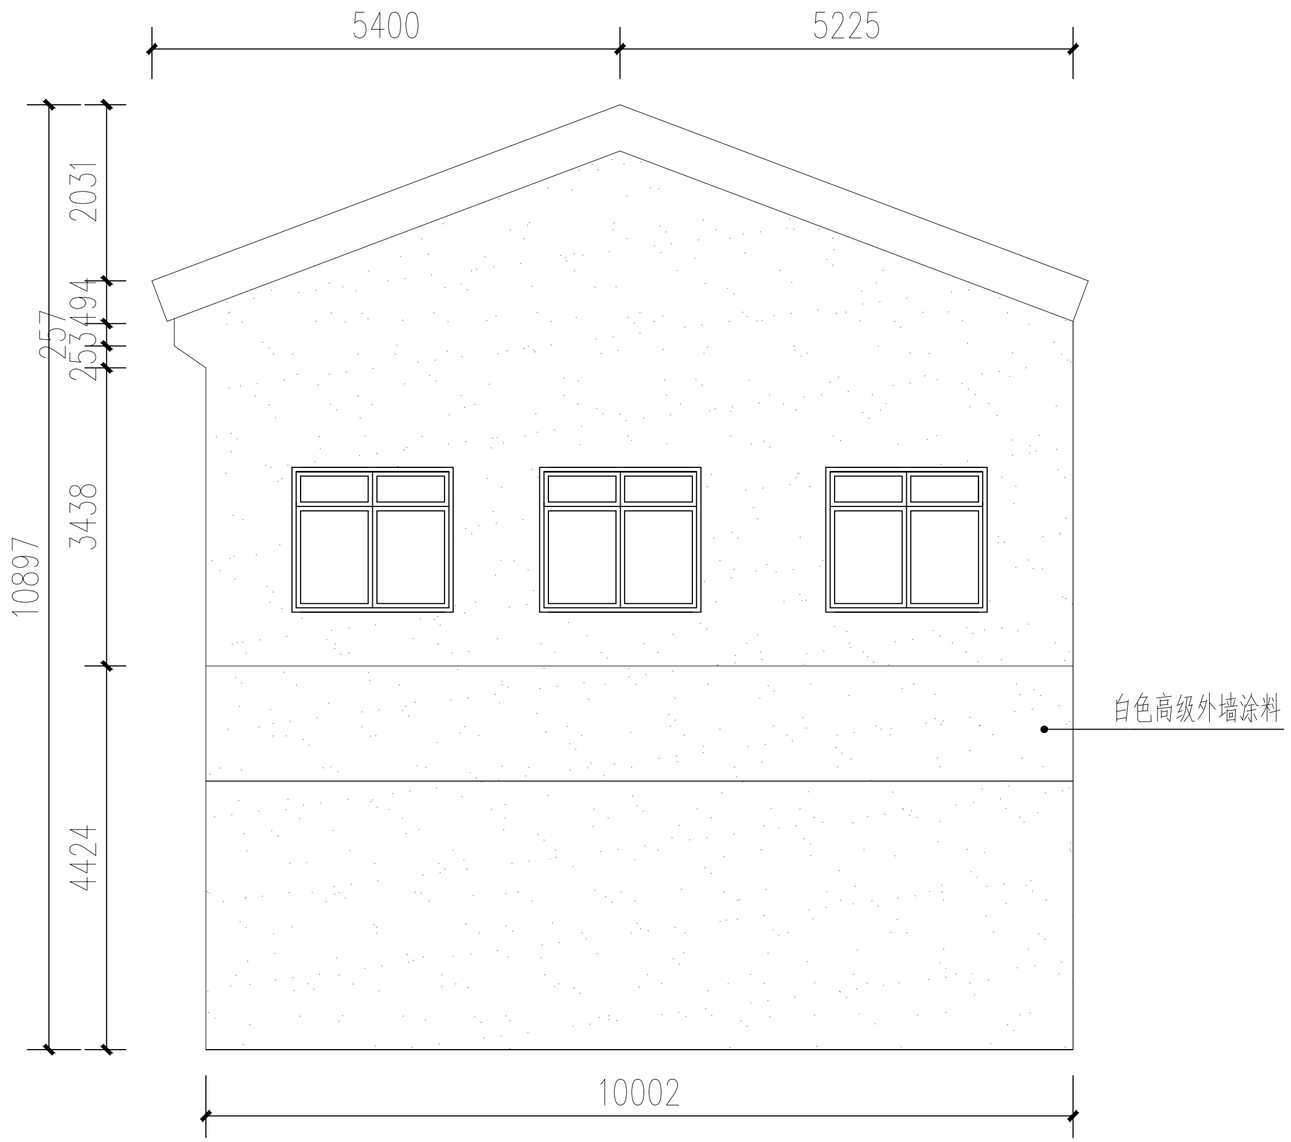

1 LF－12南、北立面图
1:120

会签栏	类 别	签 名	企业公众号
	建 筑		
	结 构		
	给排水		
	电 气		
	暖 通		

备 注 栏

设计单位

浙江省著名商标

浙江勤业设计集团有限公司

ZHEJIANG QINYE DESIGN GROUP CO.，LTD

（原名：浙江勤业建筑设计有限公司）

建筑工程·城乡规划·风景园林·市政工程

电话/Tel：0571-82771234 82823511

地址/ADD：中国 杭州钱江世纪城三宏国际大厦11F

证书编号：A233003296 甲级

合作设计单位

建设单位

浙江步青旅游发展有限公司

工程名称

平阳县腾蛟镇乡村基础设施及环境整治(四期）工程

子项名称	立面改造	
类 别	实 名	签 名
审 定		
审 核		
项目负责		
专业负责		
校 对		
设 计		
制 图		

图纸名称	LF-12南、北立面图		
图号	LF-12-02	修改版次	01
日期	2022.05	工程编号	

未盖技术出图章本图纸无效

A2=594X420

	姓 名	签 名
项目负责人		
专业负责人		
设 计		

注册（执业）章

预留章

出图章

审图章

竣工章

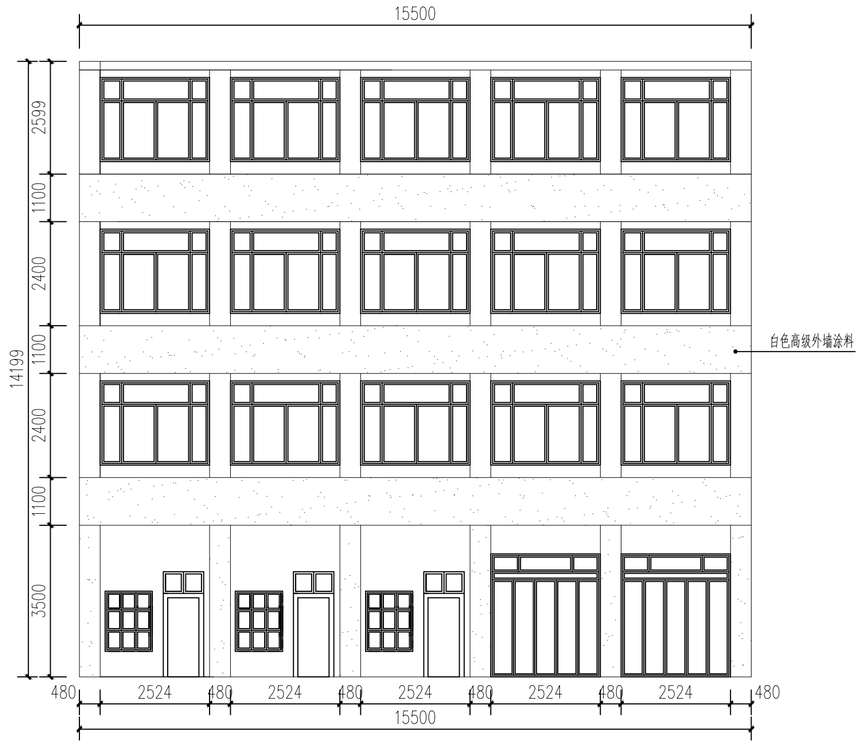

1 LF－13东立面图
1:130

会签栏	类 别	签 名	企业公众号
	建 筑		
	结 构		
	给排水		
	电 气		
	暖 通		

备 注 栏

设计单位

浙江省著名商标

浙江勤业设计集团有限公司
ZHEJIANG QINYE DESIGN GROUP CO.，LTD
（原名：浙江勤业建筑设计有限公司）

建筑工程·城乡规划·风景园林·市政工程

电话/Tel：0571-82771234 82823511
地址/ADD：中国 杭州钱江世纪城三宏国际大厦11F

证书编号： A233003296 甲级

合作设计单位

建设单位

浙江步青旅游发展有限公司

工程名称

平阳县腾蛟镇乡村基础设施及环境整治(四期）工程

子项名称	立面改造	
类 别	实 名	签 名
审 定		
审 核		
项目负责		
专业负责		
校 对		
设 计		
制 图		

图纸名称	LF-13东立面图		
图号	LF-13-01	修改版次	01
日期	2022.05	工程编号	

未盖技术出图章本图纸无效

A2=594X420

	姓 名	签 名
项目负责人		
专业负责人		
设 计		

注册（执业）章

预留章

出图章

审图章

竣工章

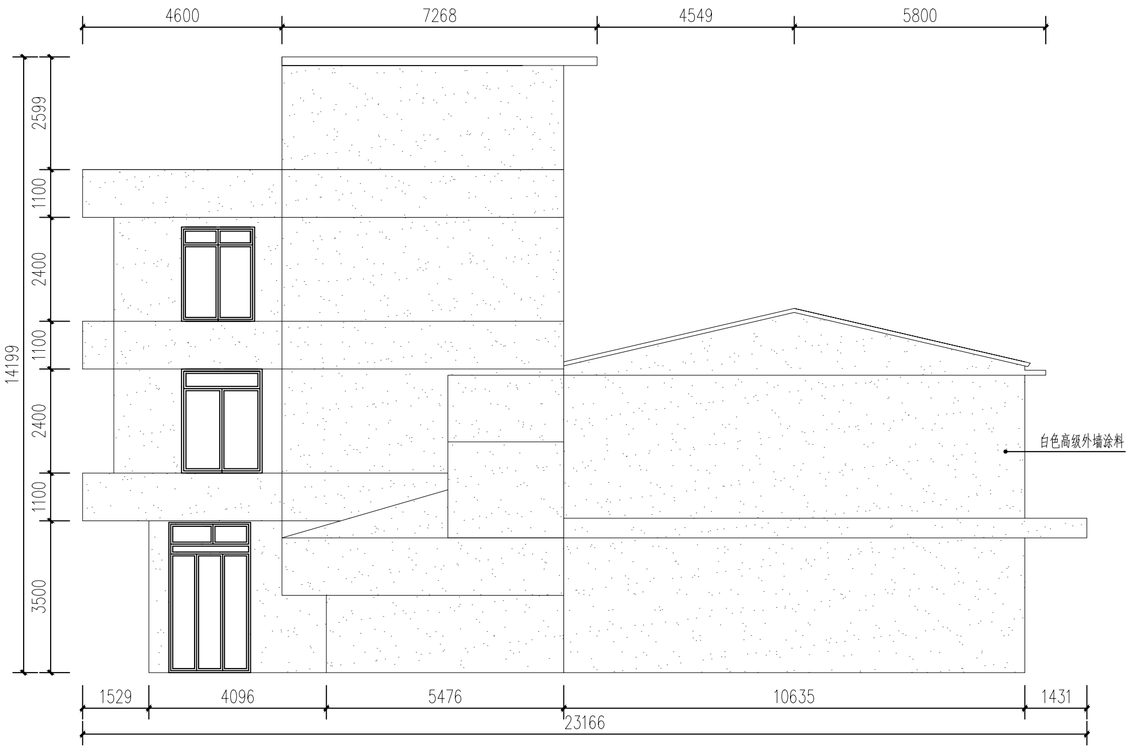

1 LF—13南立面图
1:130

会签栏	类 别	签 名	企业公众号
	建 筑		
	结 构		
	给排水		
	电 气		
	暖 通		

备 注 栏

设计单位

浙江省著名商标

浙江勤业设计集团有限公司
ZHEJIANG QINYE DESIGN GROUP CO.，LTD
（原名：浙江勤业建筑设计有限公司）

建筑工程·城乡规划·风景园林·市政工程

电话/Tel：0571-82771234 82823511
地址/ADD：中国 杭州钱江世纪城三宏国际大厦11F

证书编号：A233003296 甲级

合作设计单位

建设单位

浙江步青旅游发展有限公司

工程名称

平阳县腾蛟镇乡村基础设施及环境整治(四期）工程

子项名称	立面改造	
类 别	实 名	签 名
审 定		
审 核		
项目负责		
专业负责		
校 对		
设 计		
制 图		

图纸名称	LF-13南立面图		
图号	LF-13-02	修改版次	01
日期	2022.05	工程编号	

未盖技术出图章本图纸无效

A2=594X420

	姓 名	签 名
项目负责人		
专业负责人		
设 计		

注册（执业）章

预留章

出图章

审图章

竣工章

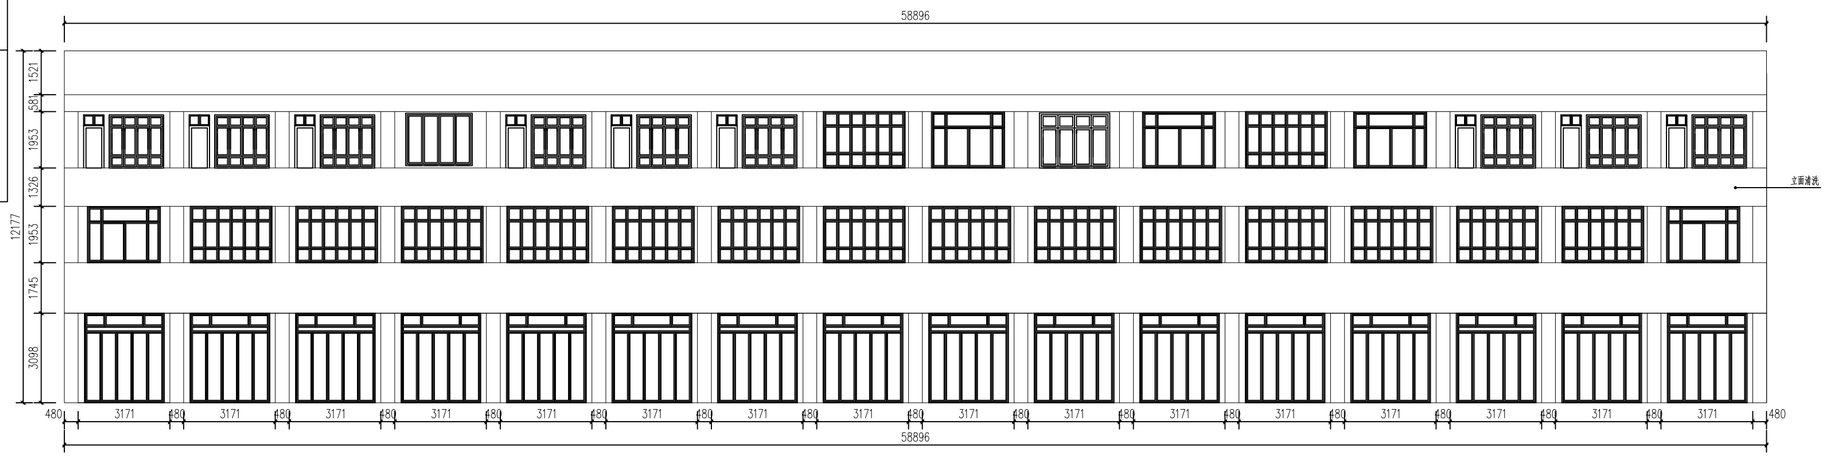

1 LF—14东立面图
1:140

会签栏	类 别	签 名	企业公众号
	建 筑		
	结 构		
	给排水		
	电 气		
	暖 通		

备 注 栏

设计单位

浙江省著名商标

浙江勤业设计集团有限公司
ZHEJIANG QINYE DESIGN GROUP CO.，LTD
（原名：浙江勤业建筑设计有限公司）
建筑工程·城乡规划·风景园林·市政工程
电话/Tel：0571-82771234 82823511
地址/ADD：中国 杭州钱江世纪城三宏国际大厦11F

证书编号：A233003296 甲级

合作设计单位

建设单位

浙江步青旅游发展有限公司

工程名称

平阳县腾蛟镇乡村基础设施及环境整治(四期）工程

子项名称	立面改造	
类 别	实 名	签 名
审 定		
审 核		
项目负责		
专业负责		
校 对		
设 计		
制 图		

图纸名称	LF-14东立面图		
图号	LF-14-01	修改版次	01
日期	2022.05	工程编号	

未盖技术出图章本图纸无效

A2=594X420

	姓 名	签 名
项目负责人		
专业负责人		
设 计		

注册（执业）章

预留章

出图章

审图章

竣工章

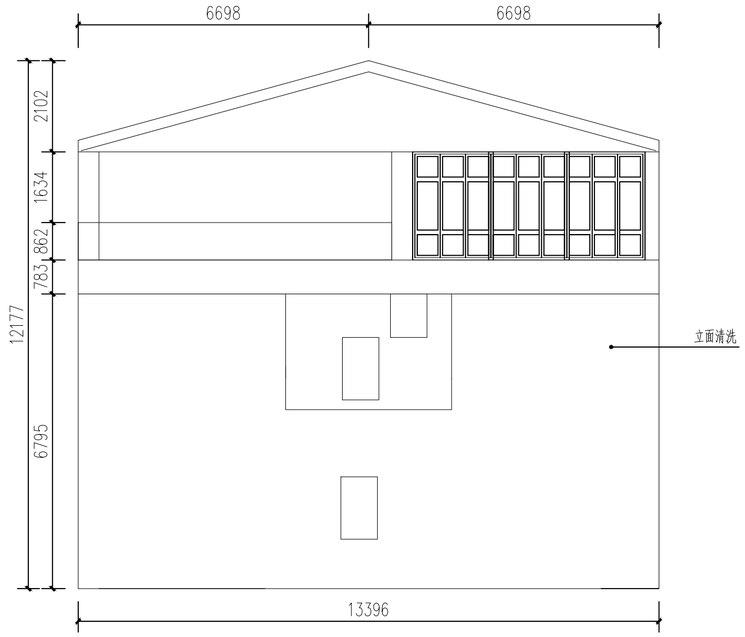

1 LF—14南、北立面图
1:140

会签栏	类 别	签 名	企业公众号
	建 筑		
	结 构		
	给排水		
	电 气		
	暖 通		

备 注 栏

设计单位

浙江省著名商标

浙江勤业设计集团有限公司

ZHEJIANG QINYE DESIGN GROUP CO.，LTD

（原名：浙江勤业建筑设计有限公司）

建筑工程·城乡规划·风景园林·市政工程

电话/Tel：0571-82771234 82823511

地址/ADD：中国 杭州钱江世纪城三宏国际大厦11F

证书编号： A233003296 甲级

合作设计单位

建设单位

浙江步青旅游发展有限公司

工程名称

平阳县腾蛟镇乡村基础设施及环境整治(四期）工程

子项名称	立面改造	
类 别	实 名	签 名
审 定		
审 核		
项目负责		
专业负责		
校 对		
设 计		
制 图		

图纸名称	LF-14南、北立面图		
图号	LF-14-02	修改版次	01
日期	2022.05	工程编号	

未盖技术出图章本图纸无效

A2=594X420

	姓 名	签 名
项目负责人		
专业负责人		
设 计		

注册（执业）章

预留章

出图章

审图章

竣工章

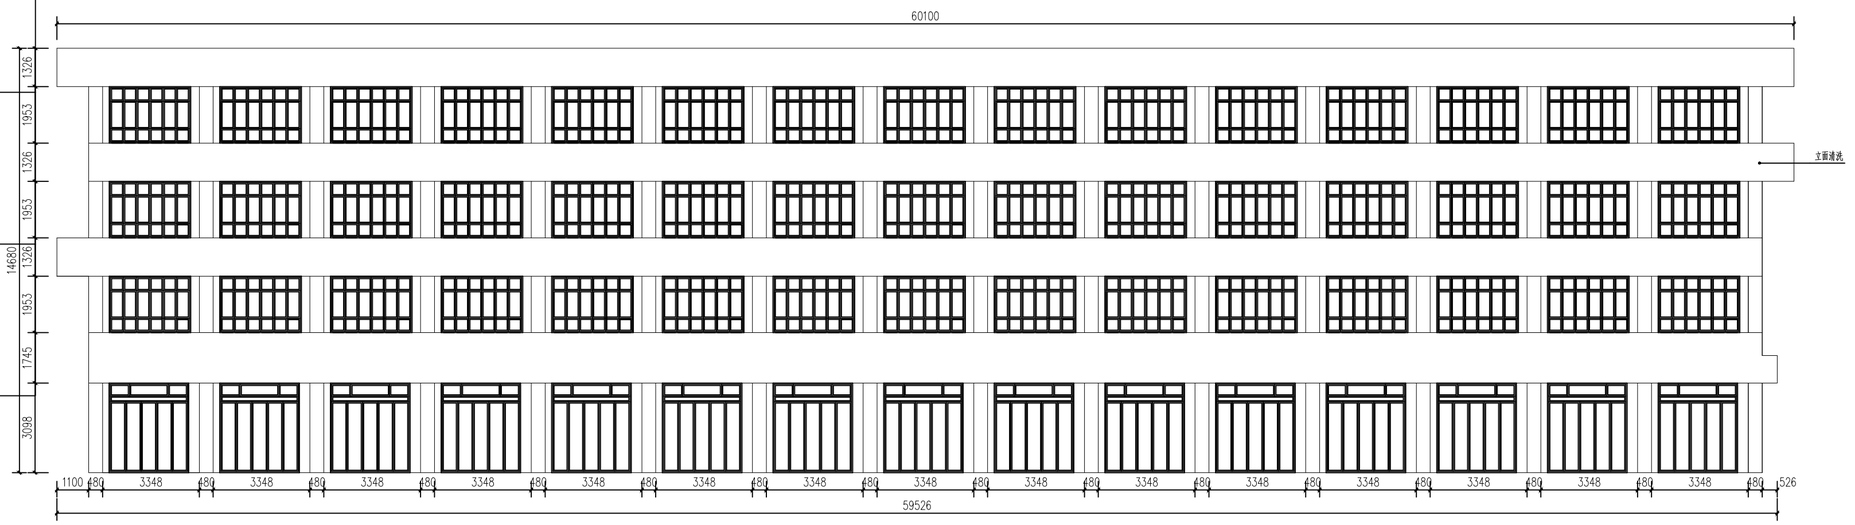

1 LF－15东立面图
1:150

会签栏	类 别	签 名	企业公众号
	建 筑		
	结 构		
	给排水		
	电 气		
	暖 通		

备 注 栏

设计单位

浙江省著名商标

浙江勤业设计集团有限公司
ZHEJIANG QINYE DESIGN GROUP CO.，LTD
（原名：浙江勤业建筑设计有限公司）

建筑工程·城乡规划·风景园林·市政工程

电话/Tel：0571-82771234 82823511
地址/ADD：中国 杭州钱江世纪城三宏国际大厦11F

证书编号： A233003296 甲级

合作设计单位

建设单位

浙江步青旅游发展有限公司

工程名称

平阳县腾蛟镇乡村基础设施及环境整治(四期）工程

子项名称	立面改造	
类 别	实 名	签 名
审 定		
审 核		
项目负责		
专业负责		
校 对		
设 计		
制 图		

图纸名称	LF-15东立面图		
图号	LF-15-01	修改版次	01
日期	2022.05	工程编号	

未盖技术出图章本图纸无效

A2=594X420

	姓 名	签 名
项目负责人		
专业负责人		
设 计		

注册（执业）章

预留章

出图章

审图章

竣工章

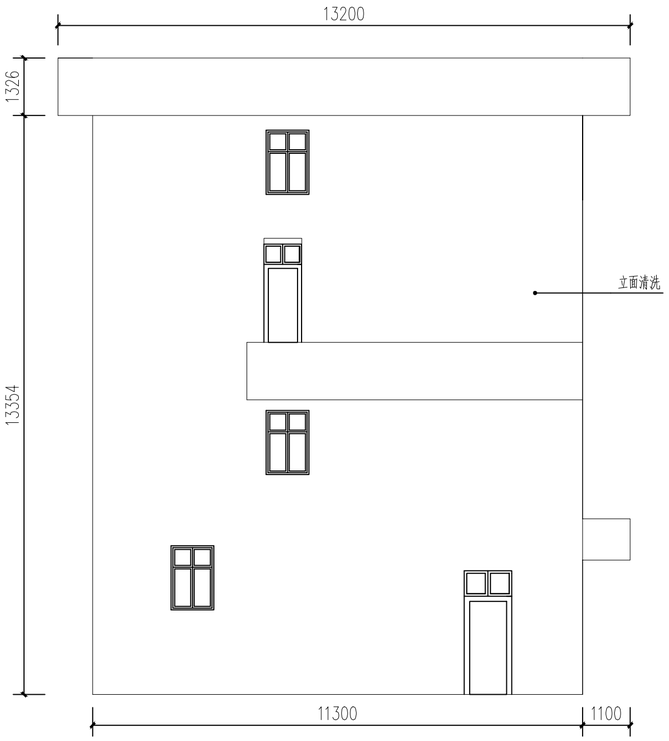

1 LF－15南、北立面图
1:150

会签栏	类 别	签 名	企业公众号
	建 筑		
	结 构		
	给排水		
	电 气		
	暖 通		

备 注 栏

设计单位

浙江省著名商标

浙江勤业设计集团有限公司

ZHEJIANG QINYE DESIGN GROUP CO.，LTD

（原名：浙江勤业建筑设计有限公司）

建筑工程·城乡规划·风景园林·市政工程

电话/Tel：0571-82771234 82823511

地址/ADD：中国 杭州钱江世纪城三宏国际大厦11F

证书编号： A233003296 甲级

合作设计单位

建设单位

浙江步青旅游发展有限公司

工程名称

平阳县腾蛟镇乡村基础设施及环境整治(四期）工程

子项名称	立面改造	
类 别	实 名	签 名
审 定		
审 核		
项目负责		
专业负责		
校 对		
设 计		
制 图		

图纸名称	LF-15南、北立面图		
图号	LF-15-02	修改版次	01
日期	2022.05	工程编号	

未盖技术出图章本图纸无效

A2=594X420

	姓 名	签 名
项目负责人		
专业负责人		
设 计		

注册（执业）章

预留章

出图章

审图章

竣工章

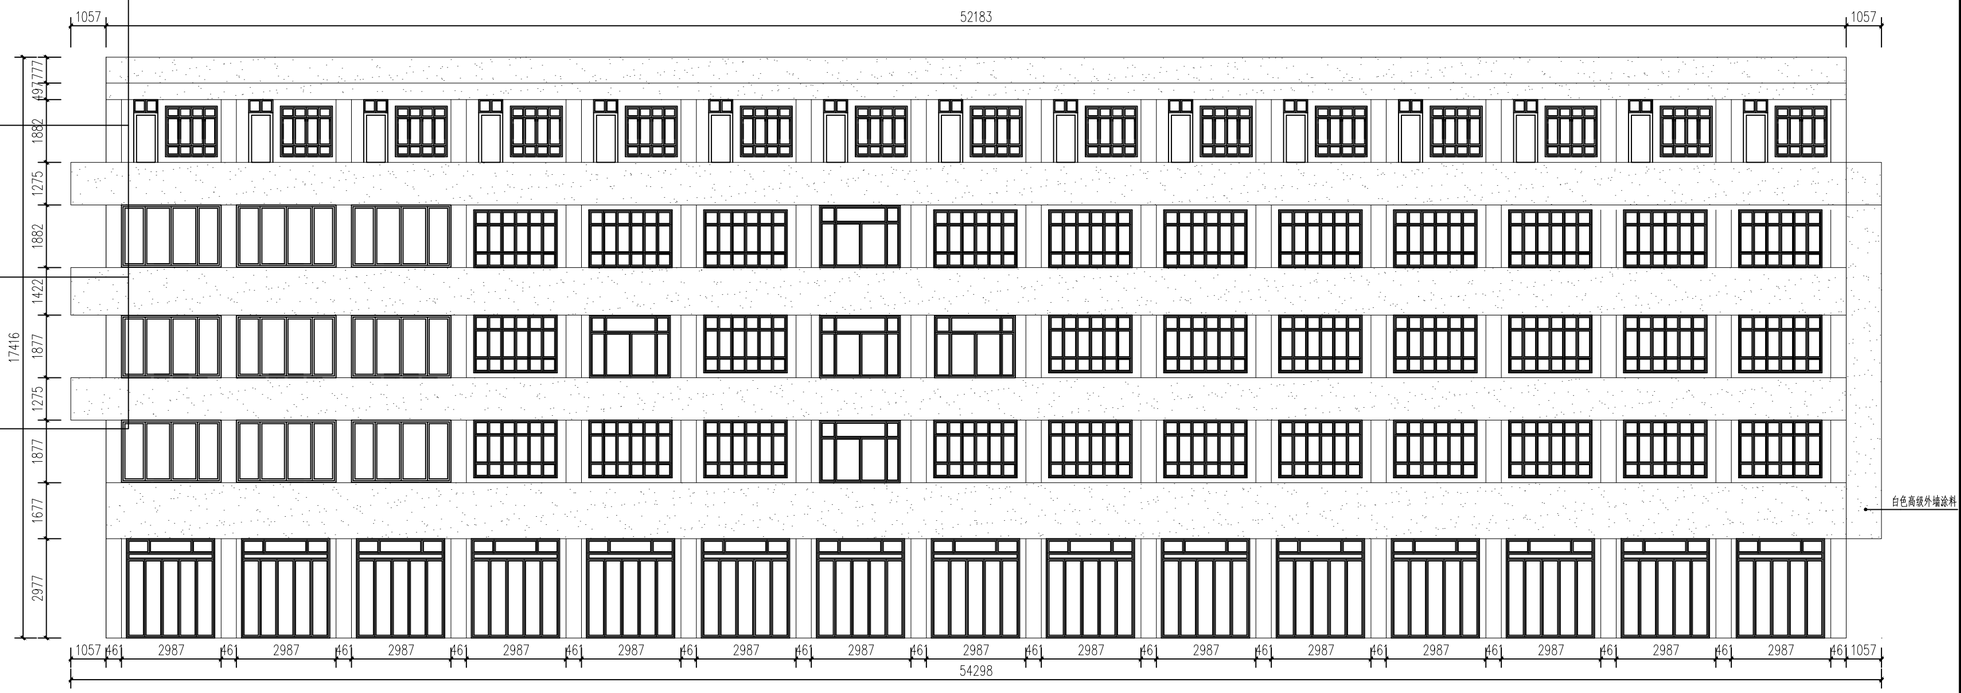

1 LF－16 东立面图
1:160

会签栏	类 别	签 名	企业公众号
	建 筑		
	结 构		
	给排水		
	电 气		
	暖 通		

备 注 栏

设计单位

浙江省著名商标

浙江勤业设计集团有限公司
ZHEJIANG QINYE DESIGN GROUP CO.，LTD
（原名：浙江勤业建筑设计有限公司）

建筑工程·城乡规划·风景园林·市政工程

电话/Tel：0571-82771234 82823511
地址/ADD：中国 杭州钱江世纪城二宏国际大厦11F

证书编号： A233003296 甲级

合作设计单位

建设单位

浙江步青旅游发展有限公司

工程名称

平阳县腾蛟镇乡村基础设施及环境整治(四期）工程

子项名称	立面改造	
类 别	实 名	签 名
审 定		
审 核		
项目负责		
专业负责		
校 对		
设 计		
制 图		

图纸名称	LF-16东立面图		
图号	LF-16-01	修改版次	01
日期	2022.05	工程编号	

未盖技术出图章本图纸无效

A2=594X420

	姓 名	签 名
项目负责人		
专业负责人		
设 计		

注册（执业）章

预留章

出图章

审图章

竣工章

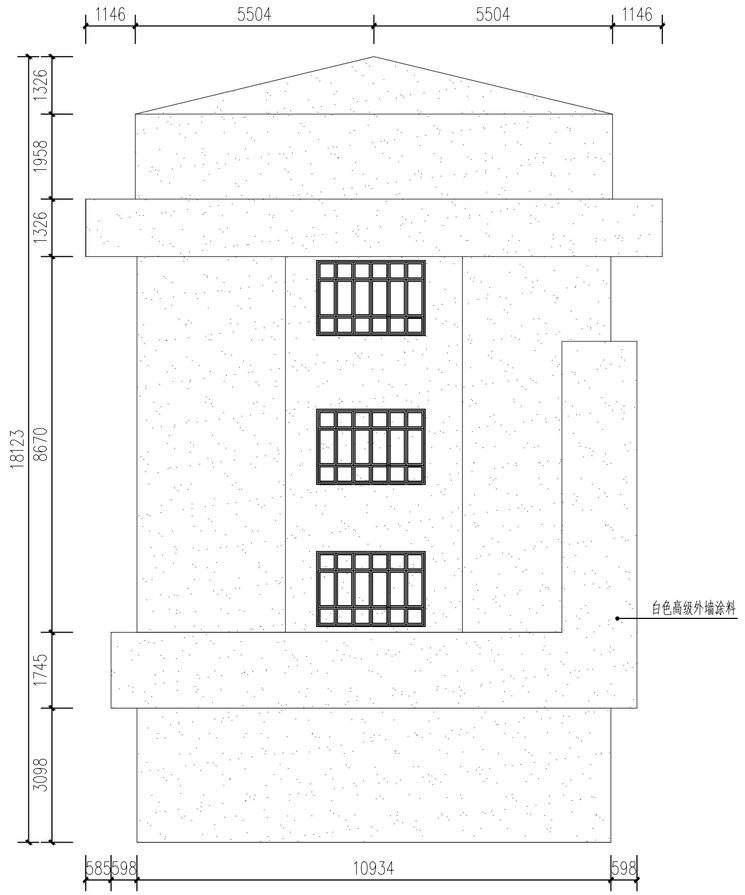

1 LF－16南、北立面图
1:160

会签栏	类 别	签 名	企业公众号
	建 筑		
	结 构		
	给排水		
	电 气		
	暖 通		

备 注 栏

设计单位

浙江省著名商标

浙江勤业设计集团有限公司
ZHEJIANG QINYE DESIGN GROUP CO.，LTD
（原名：浙江勤业建筑设计有限公司）

建筑工程·城乡规划·风景园林·市政工程

电话/Tel：0571-82771234 82823511
地址/ADD：中国 杭州钱江世纪城三宏国际大厦11F

证书编号：A233003296 甲级

合作设计单位

建设单位

浙江步青旅游发展有限公司

工程名称

平阳县腾蛟镇乡村基础设施及环境整治(四期）工程

子项名称	立面改造	
类 别	实 名	签 名
审 定		
审 核		
项目负责		
专业负责		
校 对		
设 计		
制 图		

图纸名称	LF-16南、北立面图		
图号	LF-16-02	修改版次	01
日期	2022.05	工程编号	

未盖技术出图章本图纸无效

A2=594X420

	姓 名	签 名
项目负责人		
专业负责人		
设 计		

注册（执业）章

预留章

出图章

审图章

竣工章

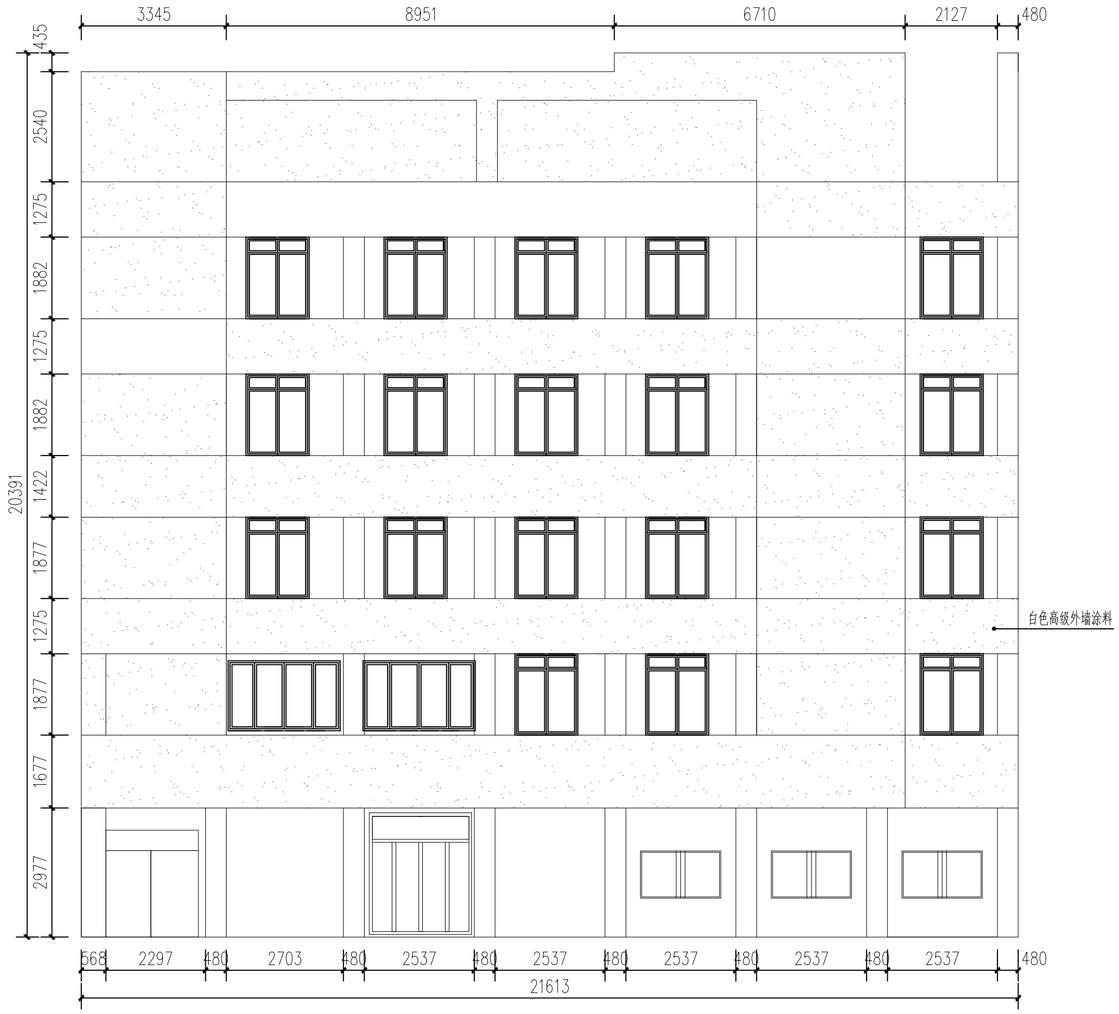

1 LF－17东立面图
1:170

会签栏	类 别	签 名	企业公众号
	建 筑		
	结 构		
	给排水		
	电 气		
	暖 通		

备 注 栏

设计单位

浙江省著名商标

浙江勤业设计集团有限公司
ZHEJIANG QINYE DESIGN GROUP CO.，LTD
（原名：浙江勤业建筑设计有限公司）

建筑工程·城乡规划·风景园林·市政工程

电话/Tel：0571-82771234　82823511
地址/ADD：中国 杭州钱江世纪城三宏国际大厦11F

证书编号：A233003296　甲级

合作设计单位

建设单位

浙江步青旅游发展有限公司

工程名称

平阳县腾蛟镇乡村基础设施及环境整治(四期）工程

子项名称	立面改造	
类 别	实 名	签 名
审 定		
审 核		
项目负责		
专业负责		
校 对		
设 计		
制 图		

图纸名称	LF-17东立面图		
图号	LF-17-01	修改版次	01
日期	2022.05	工程编号	

未盖技术出图章本图纸无效

A2=594X420

	姓 名	签 名
项目负责人		
专业负责人		
设 计		

注册（执业）章

预留章

出图章

审图章

竣工章

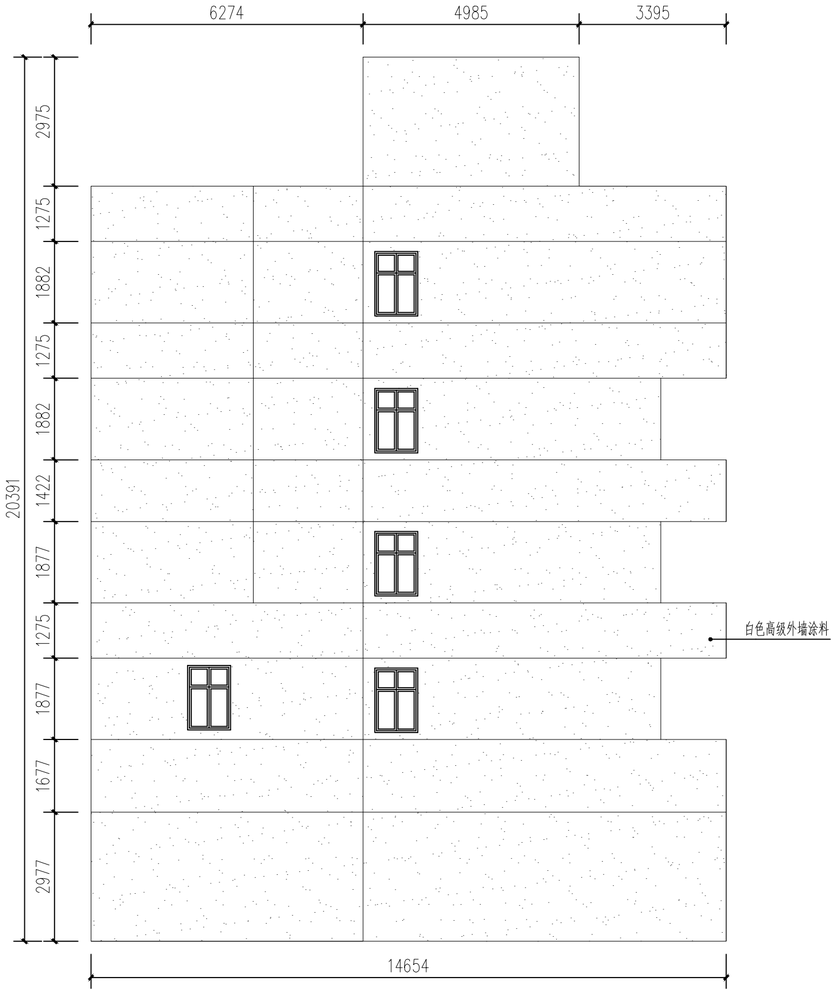

1 LF－17南、北立面图
1:170

会签栏	类 别	签 名	企业公众号
	建 筑		
	结 构		
	给排水		
	电 气		
	暖 通		

备 注 栏

设计单位

浙江省著名商标

浙江勤业设计集团有限公司

ZHEJIANG QINYE DESIGN GROUP CO.，LTD

（原名：浙江勤业建筑设计有限公司）

建筑工程·城乡规划·风景园林·市政工程

电话/Tel：0571-82771234　82823511

地址/ADD：中国 杭州钱江世纪城三宏国际大厦11F

证书编号：A233003296　甲级

合作设计单位

建设单位

浙江步青旅游发展有限公司

工程名称

平阳县腾蛟镇乡村基础设施及环境整治(四期）工程

子项名称	立面改造	
类 别	实 名	签 名
审 定		
审 核		
项目负责		
专业负责		
校 对		
设 计		
制 图		

图纸名称	LF-17南、北立面图		
图号	LF-17-02	修改版次	01
日期	2022.05	工程编号	

未盖技术出图章本图纸无效

A2=594X420

	姓 名	签 名
项目负责人		
专业负责人		
设 计		

注册（执业）章

预留章

出图章

审图章

竣工章

1 LF－18东立面图
1:180

会签栏	类 别	签 名	企业公众号
	建 筑		
	结 构		
	给排水		
	电 气		
	暖 通		

备 注 栏

设计单位

浙江省著名商标

浙江勤业设计集团有限公司

ZHEJIANG QINYE DESIGN GROUP CO.，LTD

（原名：浙江勤业建筑设计有限公司）

建筑工程·城乡规划·风景园林·市政工程

电话/Tel：0571-82771234 82823511

地址/ADD：中国 杭州钱江世纪城三宏国际大厦11F

证书编号：A233003296 甲级

合作设计单位

建设单位

浙江步青旅游发展有限公司

工程名称

平阳县腾蛟镇乡村基础设施及环境整治(四期）工程

子项名称	立面改造	
类 别	实 名	签 名
审 定		
审 核		
项目负责		
专业负责		
校 对		
设 计		
制 图		

图纸名称	LF-18东立面图		
图号	LF-18-01	修改版次	01
日期	2022.05	工程编号	

未盖技术出图章本图纸无效

A2=594X420

	姓 名	签 名
项目负责人		
专业负责人		
设 计		

注册（执业）章

预留章

出图章

审图章

竣工章

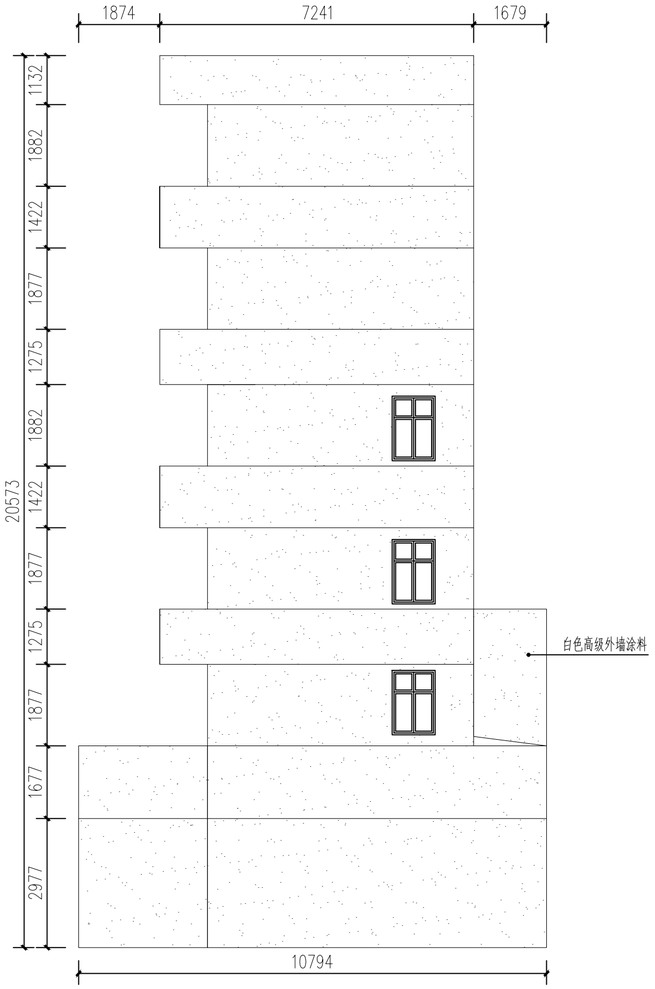

1 LF—18南、北立面图
1:180

会签栏	类 别	签 名	企业公众号
	建 筑		
	结 构		
	给排水		
	电 气		
	暖 通		

备 注 栏

设计单位

浙江省著名商标

浙江勤业设计集团有限公司

ZHEJIANG QINYE DESIGN GROUP CO.，LTD

（原名：浙江勤业建筑设计有限公司）

建筑工程·城乡规划·风景园林·市政工程

电话/Tel：0571-82771234 82823511

地址/ADD：中国 杭州钱江世纪城三宏国际大厦11F

证书编号：A233003296 甲级

合作设计单位

建设单位

浙江步青旅游发展有限公司

工程名称

平阳县腾蛟镇乡村基础设施及环境整治(四期）工程

子项名称	立面改造	
类 别	实 名	签 名
审 定		
审 核		
项目负责		
专业负责		
校 对		
设 计		
制 图		

图纸名称	LF-18南、北立面图		
图号	LF-18-02	修改版次	01
日期	2022.05	工程编号	

未盖技术出图章本图纸无效

A2=594X420

	姓 名	签 名
项目负责人		
专业负责人		
设 计		

注册（执业）章

预留章

出图章

审图章

竣工章

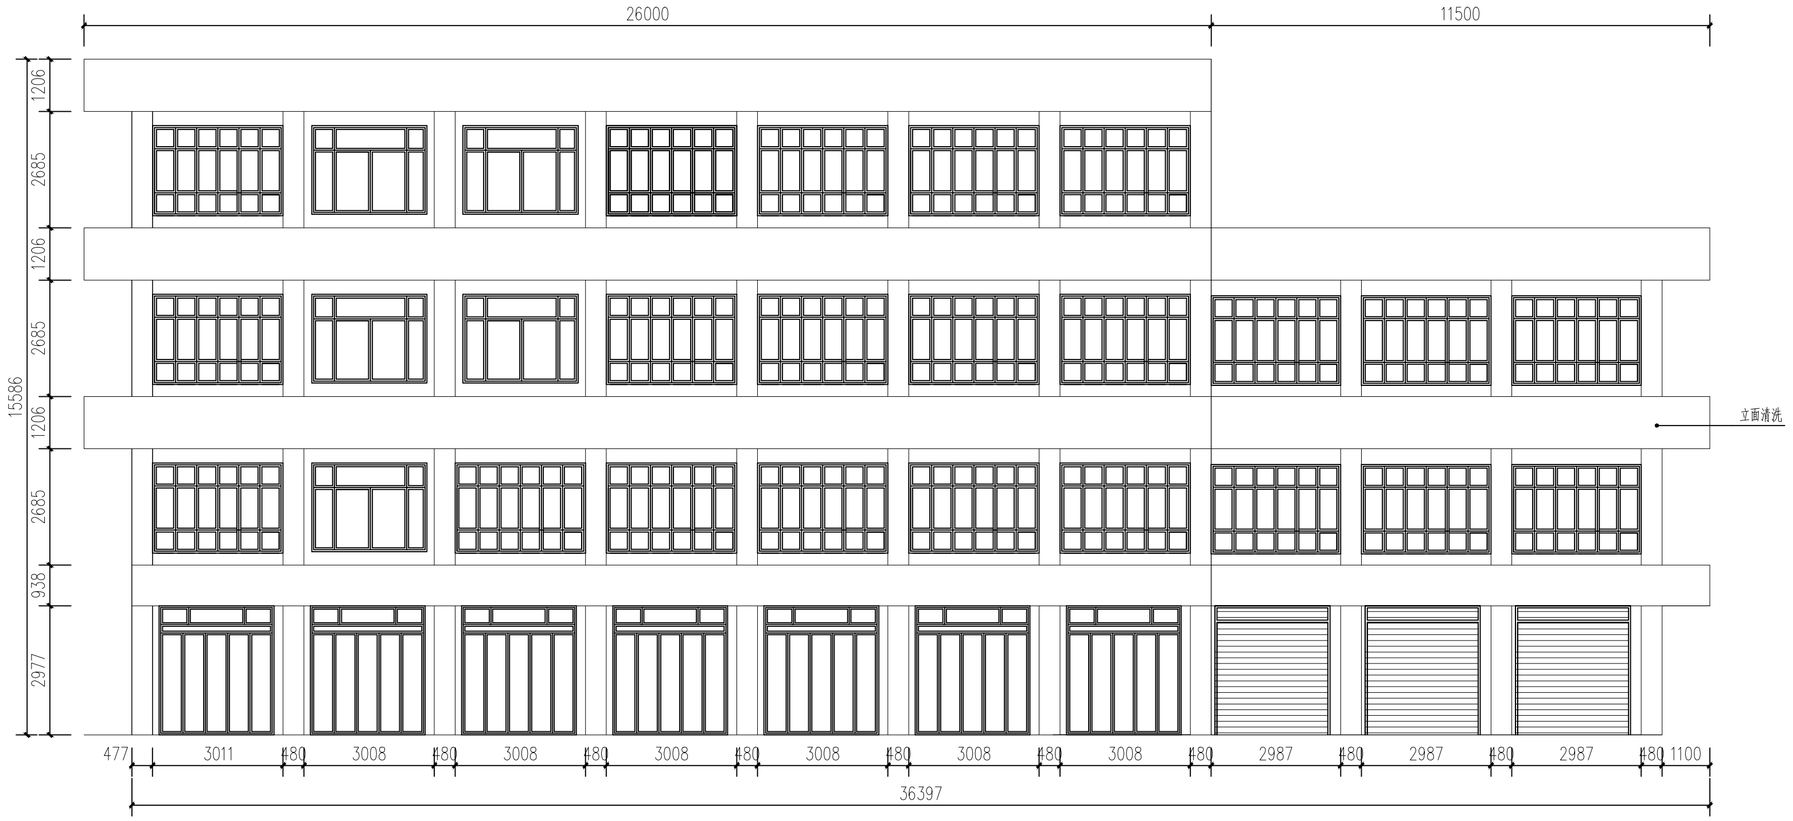

1 LF－19东立面图
1:190

会签栏	类 别	签 名	企业公众号
	建 筑		
	结 构		
	给排水		
	电 气		
	暖 通		

备 注 栏

设计单位

浙江省著名商标

浙江勤业设计集团有限公司
ZHEJIANG QINYE DESIGN GROUP CO.，LTD
（原名：浙江勤业建筑设计有限公司）

建筑工程·城乡规划·风景园林·市政工程

电话/Tel：0571-82771234 82823511
地址/ADD：中国 杭州钱江世纪城二宏国际大厦11F

证书编号： A233003296 甲级

合作设计单位

建设单位

浙江步青旅游发展有限公司

工程名称

平阳县腾蛟镇乡村基础设施及环境整治(四期）工程

子项名称	立面改造	
类 别	实 名	签 名
审 定		
审 核		
项目负责		
专业负责		
校 对		
设 计		
制 图		

图纸名称	LF-19东立面图		
图号	LF-19-01	修改版次	01
日期	2022.05	工程编号	

未盖技术出图章本图纸无效

A2=594X420

	姓 名	签 名
项目负责人		
专业负责人		
设 计		

注册（执业）章

预留章

出图章

审图章

竣工章

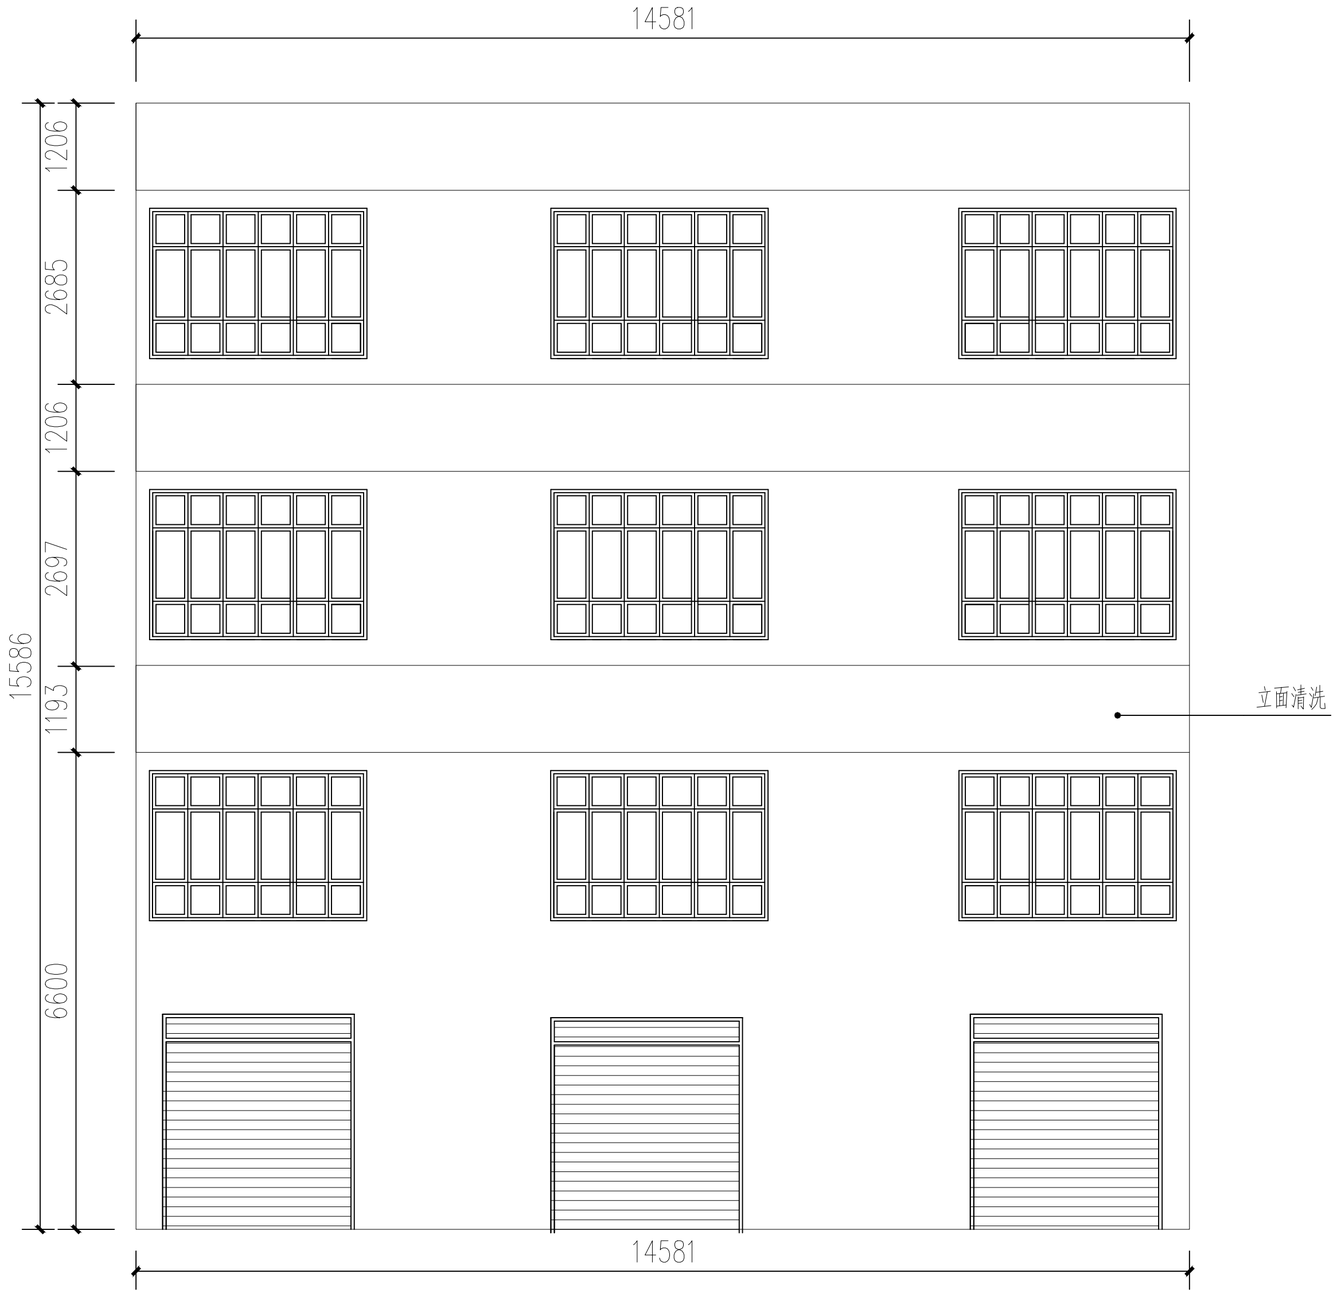

1 LF－19南、北立面图
1:190

会签栏	类 别	签 名	企业公众号
	建 筑		
	结 构		
	给排水		
	电 气		
	暖 通		

备 注 栏

设计单位

浙江省著名商标

浙江勤业设计集团有限公司

ZHEJIANG QINYE DESIGN GROUP CO.，LTD

（原名：浙江勤业建筑设计有限公司）

建筑工程·城乡规划·风景园林·市政工程

电话/Tel：0571-82771234 82823511

地址/ADD：中国 杭州钱江世纪城二宏国际大厦11F

证书编号： A233003296 甲级

合作设计单位

建设单位

浙江步青旅游发展有限公司

工程名称

平阳县腾蛟镇乡村基础设施及环境整治(四期）工程

子项名称	立面改造	
类 别	实 名	签 名
审 定		
审 核		
项目负责		
专业负责		
校 对		
设 计		
制 图		

图纸名称	LF-19南、北立面图		
图号	LF-19-02	修改版次	01
日期	2022.05	工程编号	

未盖技术出图章本图纸无效

A2=594X420

	姓 名	签 名
项目负责人		
专业负责人		
设 计		

注册（执业）章

预留章

出图章

审图章

竣工章

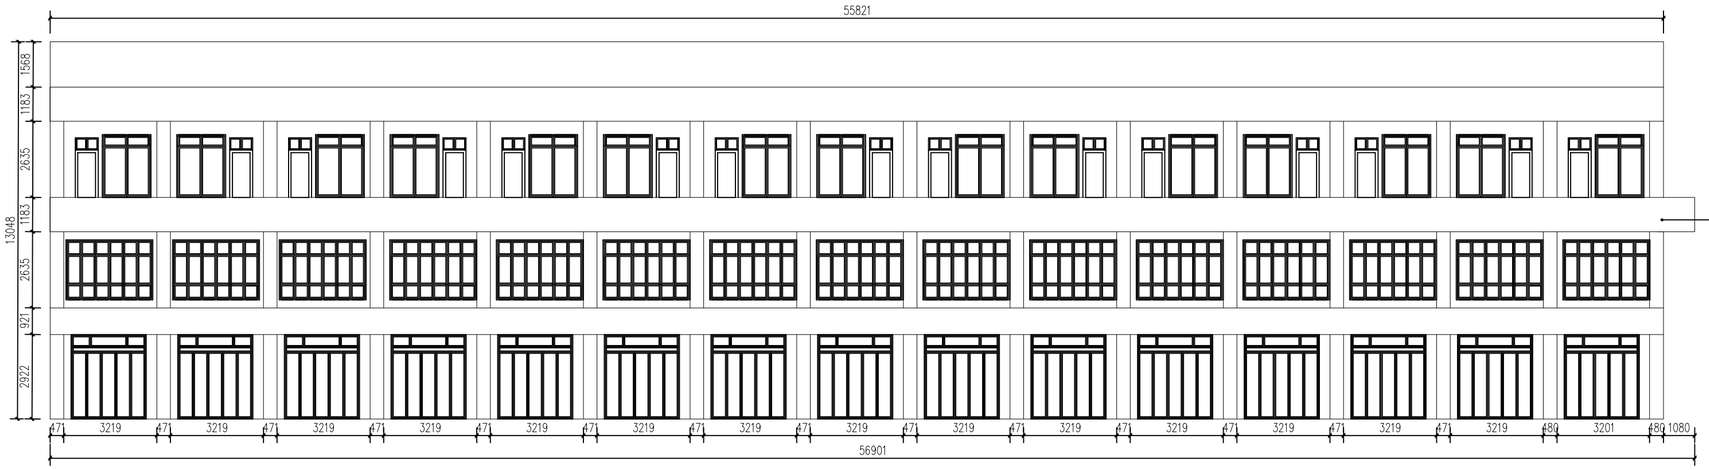

1 LF－20东立面图
1:200

会签栏	类 别	签 名	企业公众号
	建 筑		
	结 构		
	给排水		
	电 气		
	暖 通		

备 注 栏

设计单位

浙江省著名商标

浙江勤业设计集团有限公司
ZHEJIANG QINYE DESIGN GROUP CO.，LTD
（原名：浙江勤业建筑设计有限公司）

建筑工程·城乡规划·风景园林·市政工程

电话/Tel：0571-82771234 82823511
地址/ADD：中国 杭州钱江世纪城三宏国际大厦11F

证书编号： A233003296 甲级

合作设计单位

建设单位

浙江步青旅游发展有限公司

工程名称

平阳县腾蛟镇乡村基础设施及环境整治(四期）工程

子项名称	立面改造	
类 别	实 名	签 名
审 定		
审 核		
项目负责		
专业负责		
校 对		
设 计		
制 图		

图纸名称	LF-20东立面图		
图号	LF-20-01	修改版次	01
日期	2022.05	工程编号	

未盖技术出图章本图纸无效

A2=594X420

	姓 名	签 名
项目负责人		
专业负责人		
设 计		

注册（执业）章

预留章

出图章

审图章

竣工章

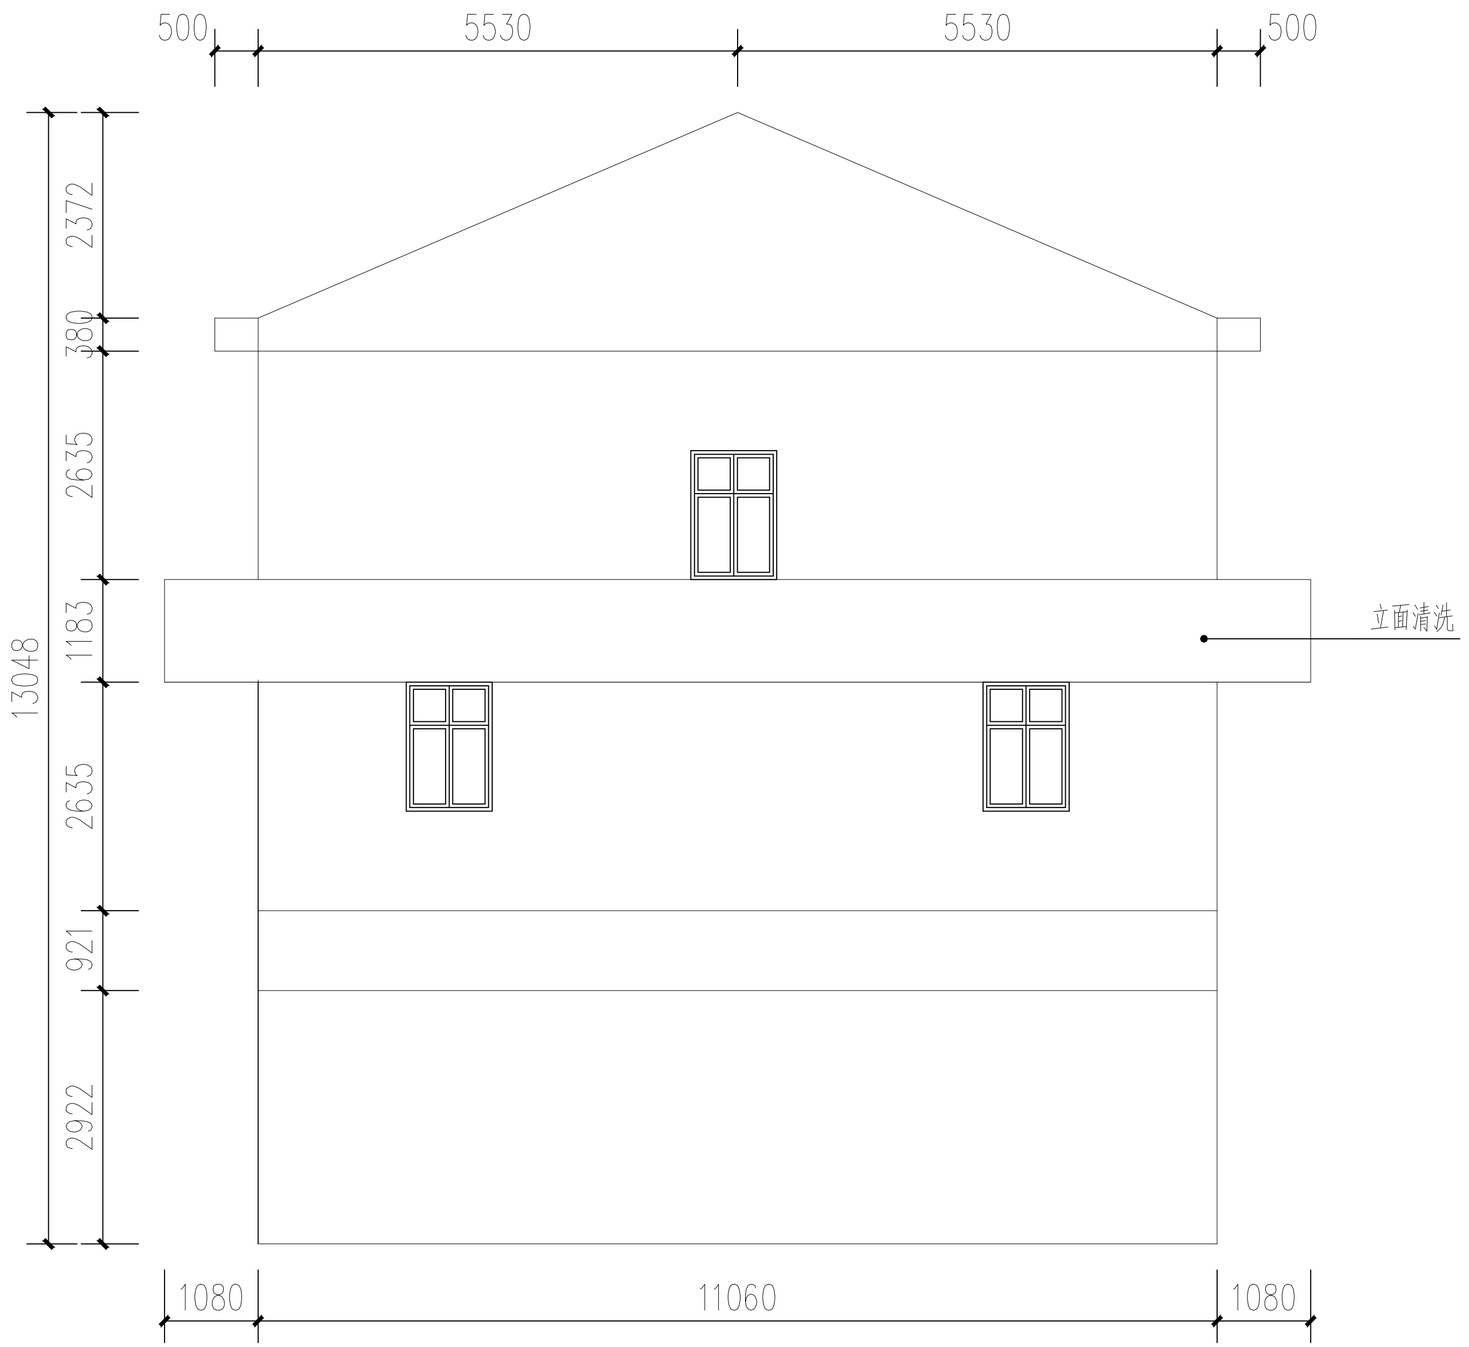

1 LF－20南、北立面图
1:200

会签栏	类 别	签 名	企业公众号
	建 筑		
	结 构		
	给排水		
	电 气		
	暖 通		

备 注 栏

设计单位

浙江省著名商标

浙江勤业设计集团有限公司

ZHEJIANG QINYE DESIGN GROUP CO.，LTD

（原名：浙江勤业建筑设计有限公司）

建筑工程·城乡规划·风景园林·市政工程

电话/Tel：0571-82771234 82823511

地址/ADD：中国 杭州钱江世纪城二宏国际大厦11F

证书编号： A233003296 甲级

合作设计单位

建设单位

浙江步青旅游发展有限公司

工程名称

平阳县腾蛟镇乡村基础设施及环境整治(四期）工程

子项名称	立面改造	
类 别	实 名	签 名
审 定		
审 核		
项目负责		
专业负责		
校 对		
设 计		
制 图		

图纸名称	LF-20南、北立面图		
图号	LF-20-02	修改版次	01
日期	2022.05	工程编号	

未盖技术出图章本图纸无效

A2=594X420