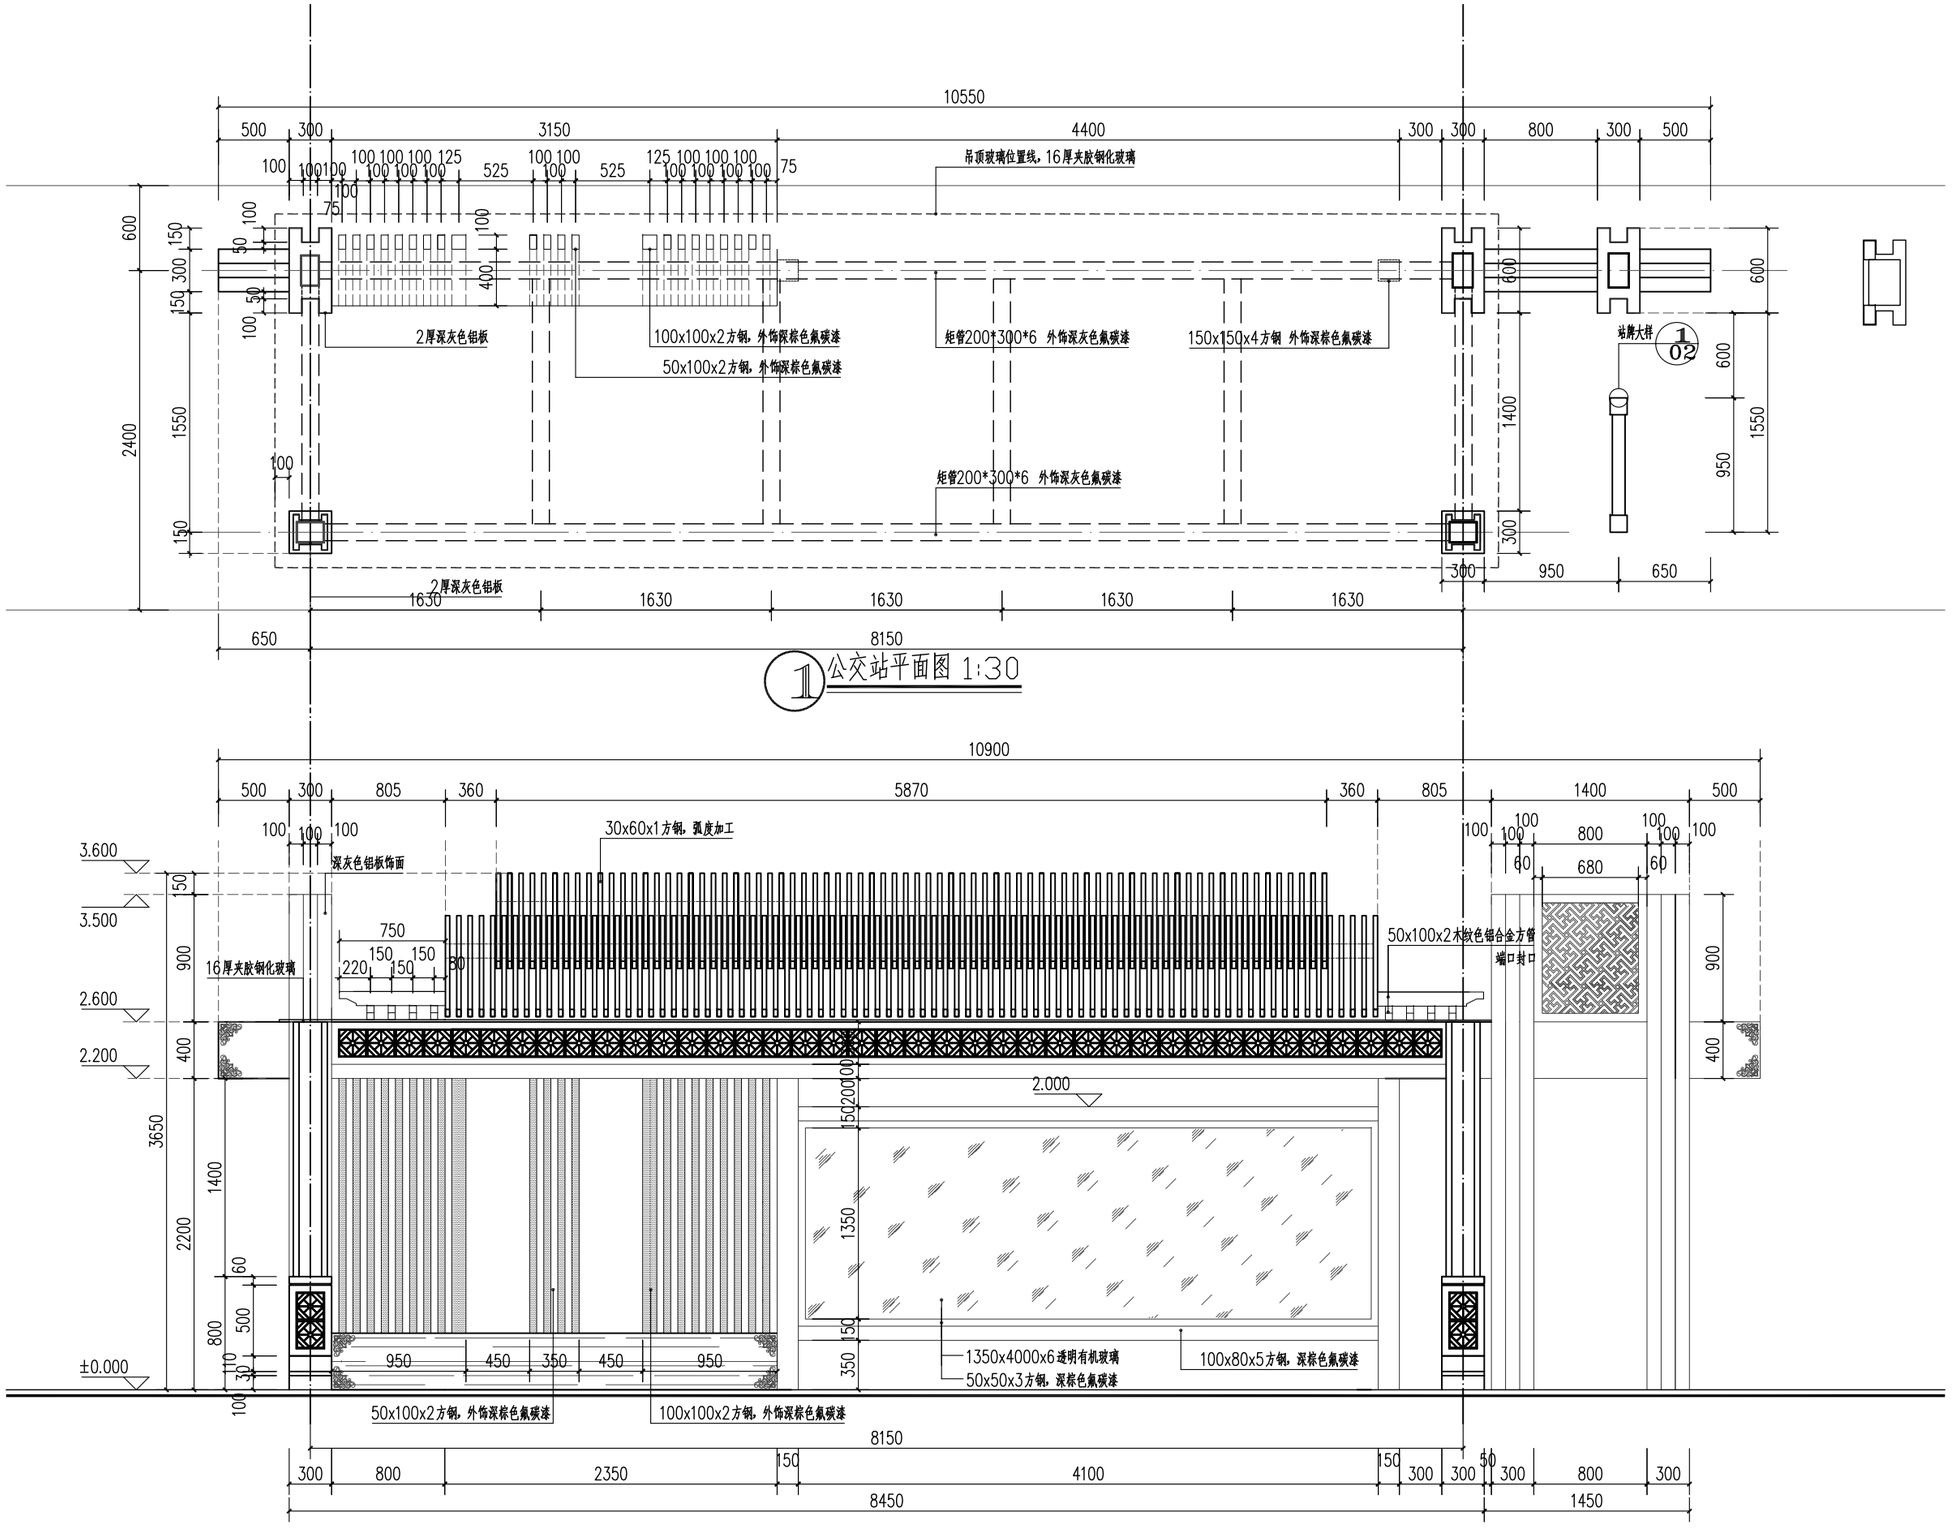

1 公交站平面图 1:30

2 公交站立面图 1:30

PAN-CHINA
泛华建设集团有限公司
PAN-CHINA CONSTRUCTION GROUP Co.Ltd

建筑行业(建筑工程)甲级；市政行业（燃气、轨道交通除外）甲级；
风景园林工程设计专项甲级；公路行业（公路）专业乙级
证书编号：A111002223
城市规划甲级　　证书编号：【建】城规编第（121255）

会签栏 Countersign

建筑 Architecture		暖通 HVAC	
结构 Structure		给排水 Plumbing	
电气 Electricity			

修改及建议记录 Revisions and Submission

编号 No.	修改及建议	日期 Date
1		
2		

出图专用章 PLOT STAMP

项目负责人 Project Chief	姜永顺		
专业负责人 Sub Chief	裘常恩		
设计人 Designed by	李晓		
制图人 Designed by	李晓		
校对人 Checked by	曹蕾		
审核人 Checked by	裘常恩		
审定人 Approved by	姜永顺		

签章 Seal

建设单位 Client	平阳县昆阳镇人民政府		
工程名称 Project			
子项名称 Sub-Project			
工程编号 Project No.		子项编号 Item No.	
图名 Drawing Title	公交车站详图（一）		
专业 Professional	景观	图号 Drawing No.	景施-01
比例 Scale	见图	版号 Version No.	1
设计阶段 Design Stage	施工图		
设计日期 Design Date	2018.01.19		