

备注栏

建筑顾问单位

建设单位

平阳县鳌江镇人民政府

工程名称  
鳌江镇园林西路延伸段绿化工程

子项  
图纸名称

分区七、八乔木布置平面图

比例 1:300

类别 实 名 签 名 日 期

审 定

审 核

工程负责 郑学东

工种负责 朱忠海

校 对 董正大

设 计 张栩生

制 图 张光耀

会 签 栏

建 筑 电 气

结 构 暖 通


给 排 水 工 艺

盖 章 栏

未盖出图专用章无效


工程号 HJ171028 图 别 绿施

修改版次 图 号 11

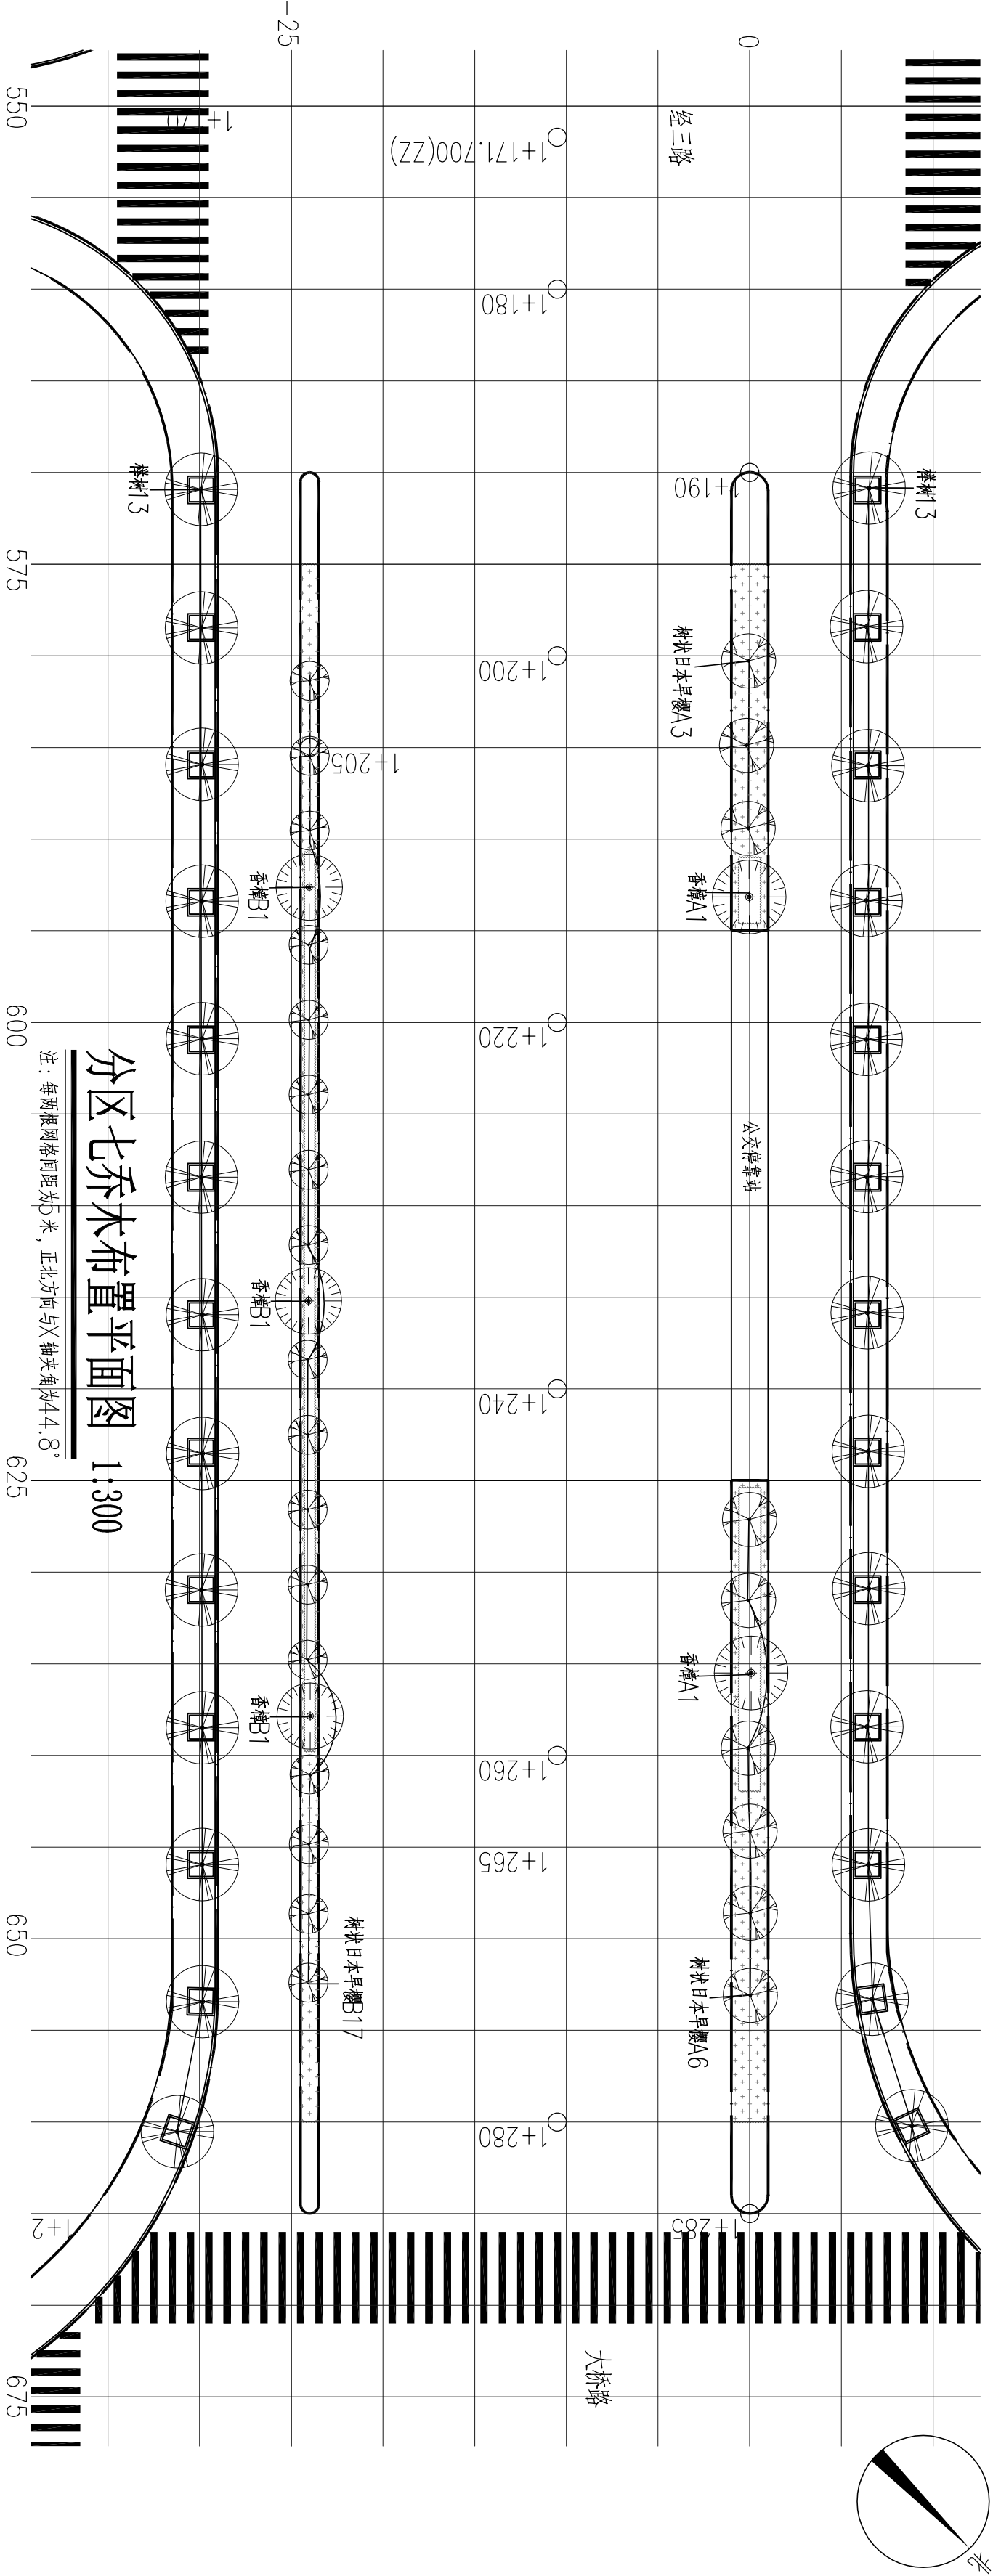

分区七乔木布置平面图 1:300

注：每两根网路间距5米，正北方向与X轴夹角为4.8°

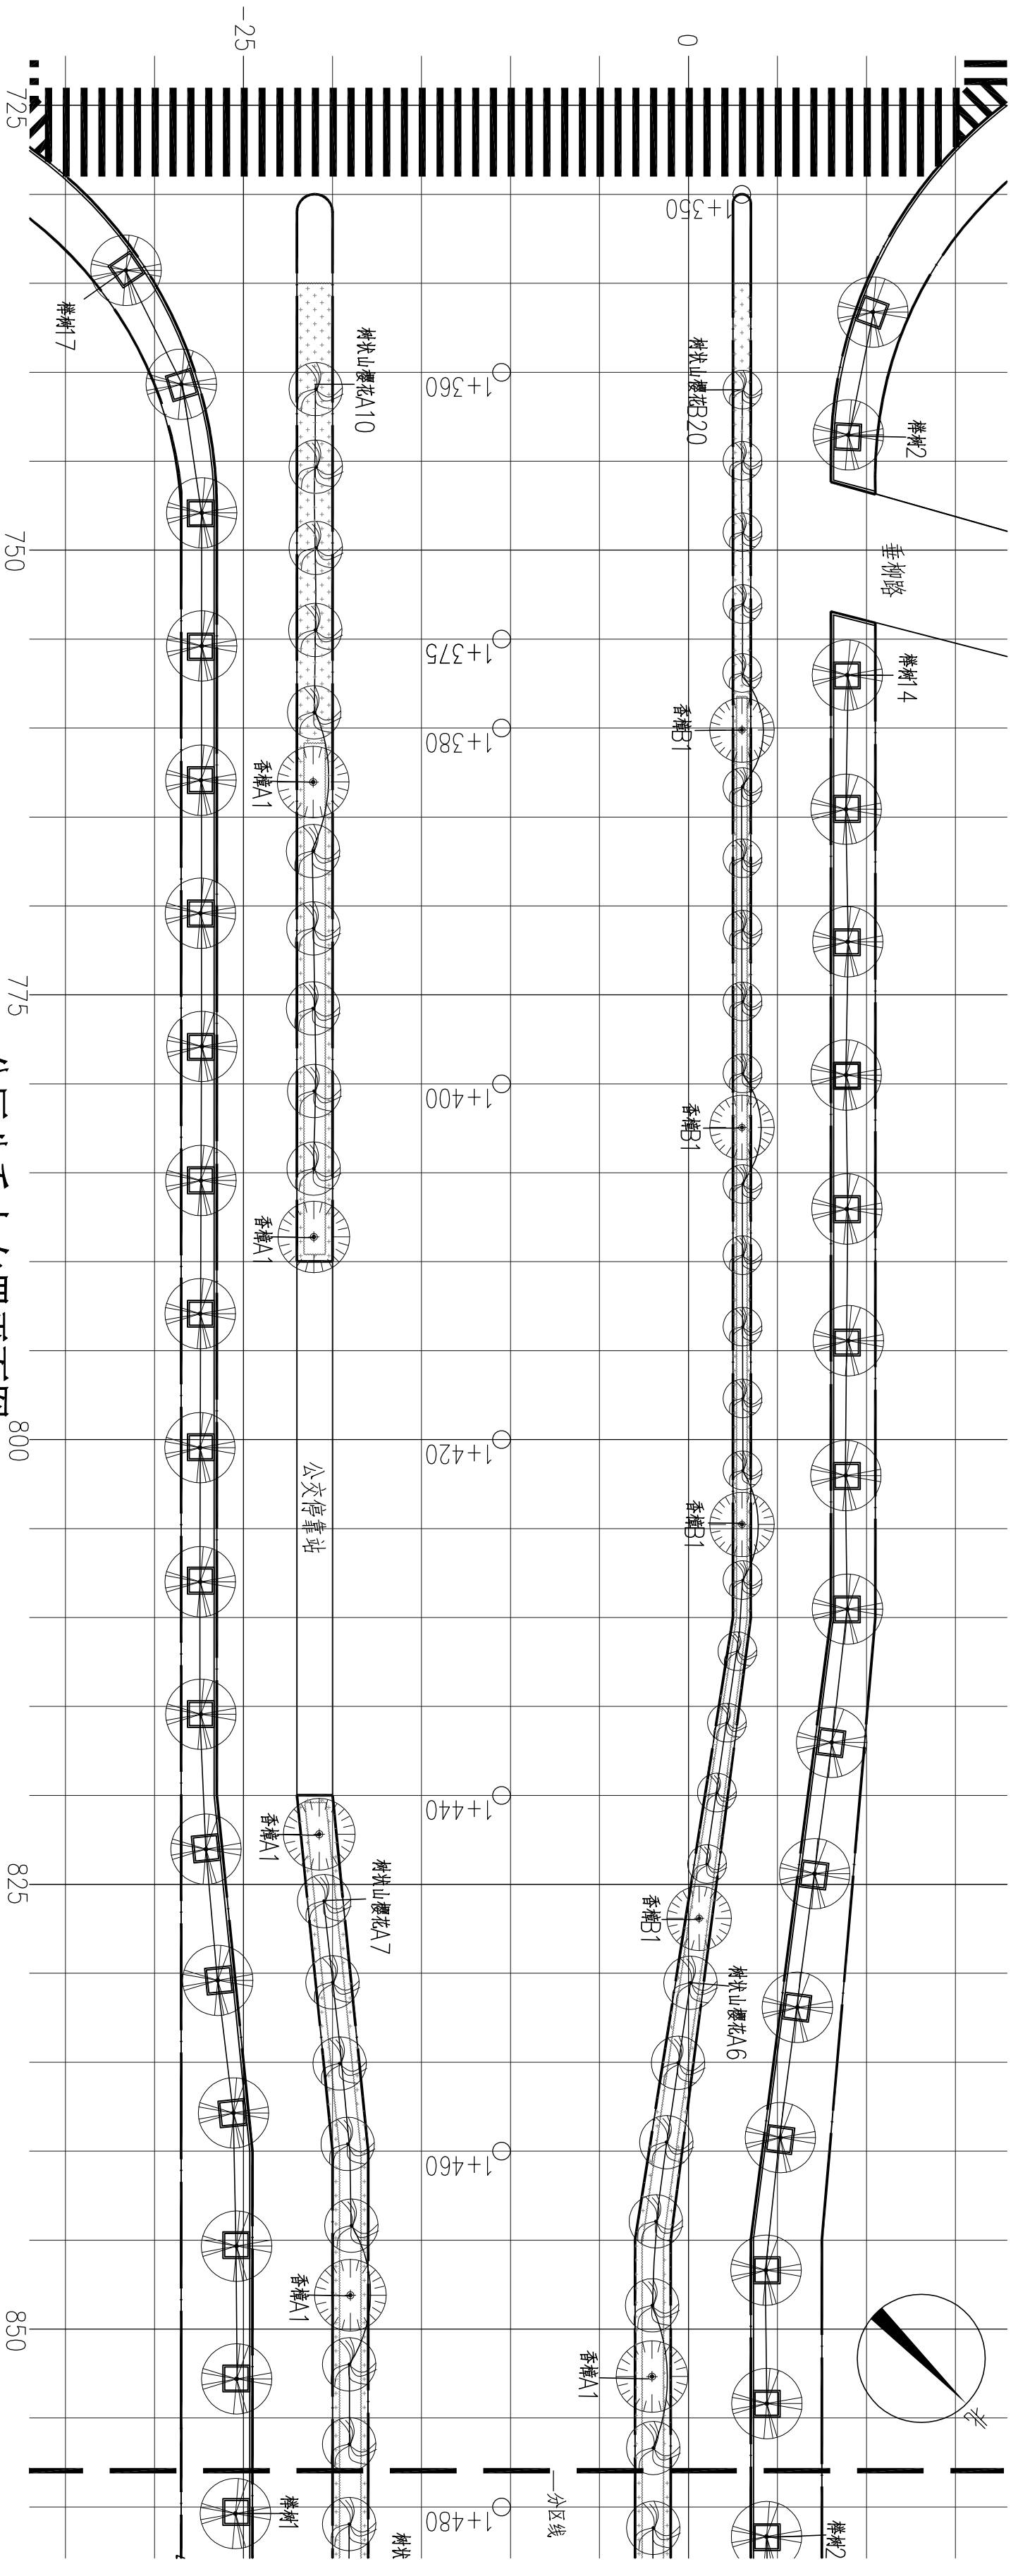

分区八乔木布置平面图 1:300

注：每两根网路间距5米，正北方向与X轴夹角为4.8°