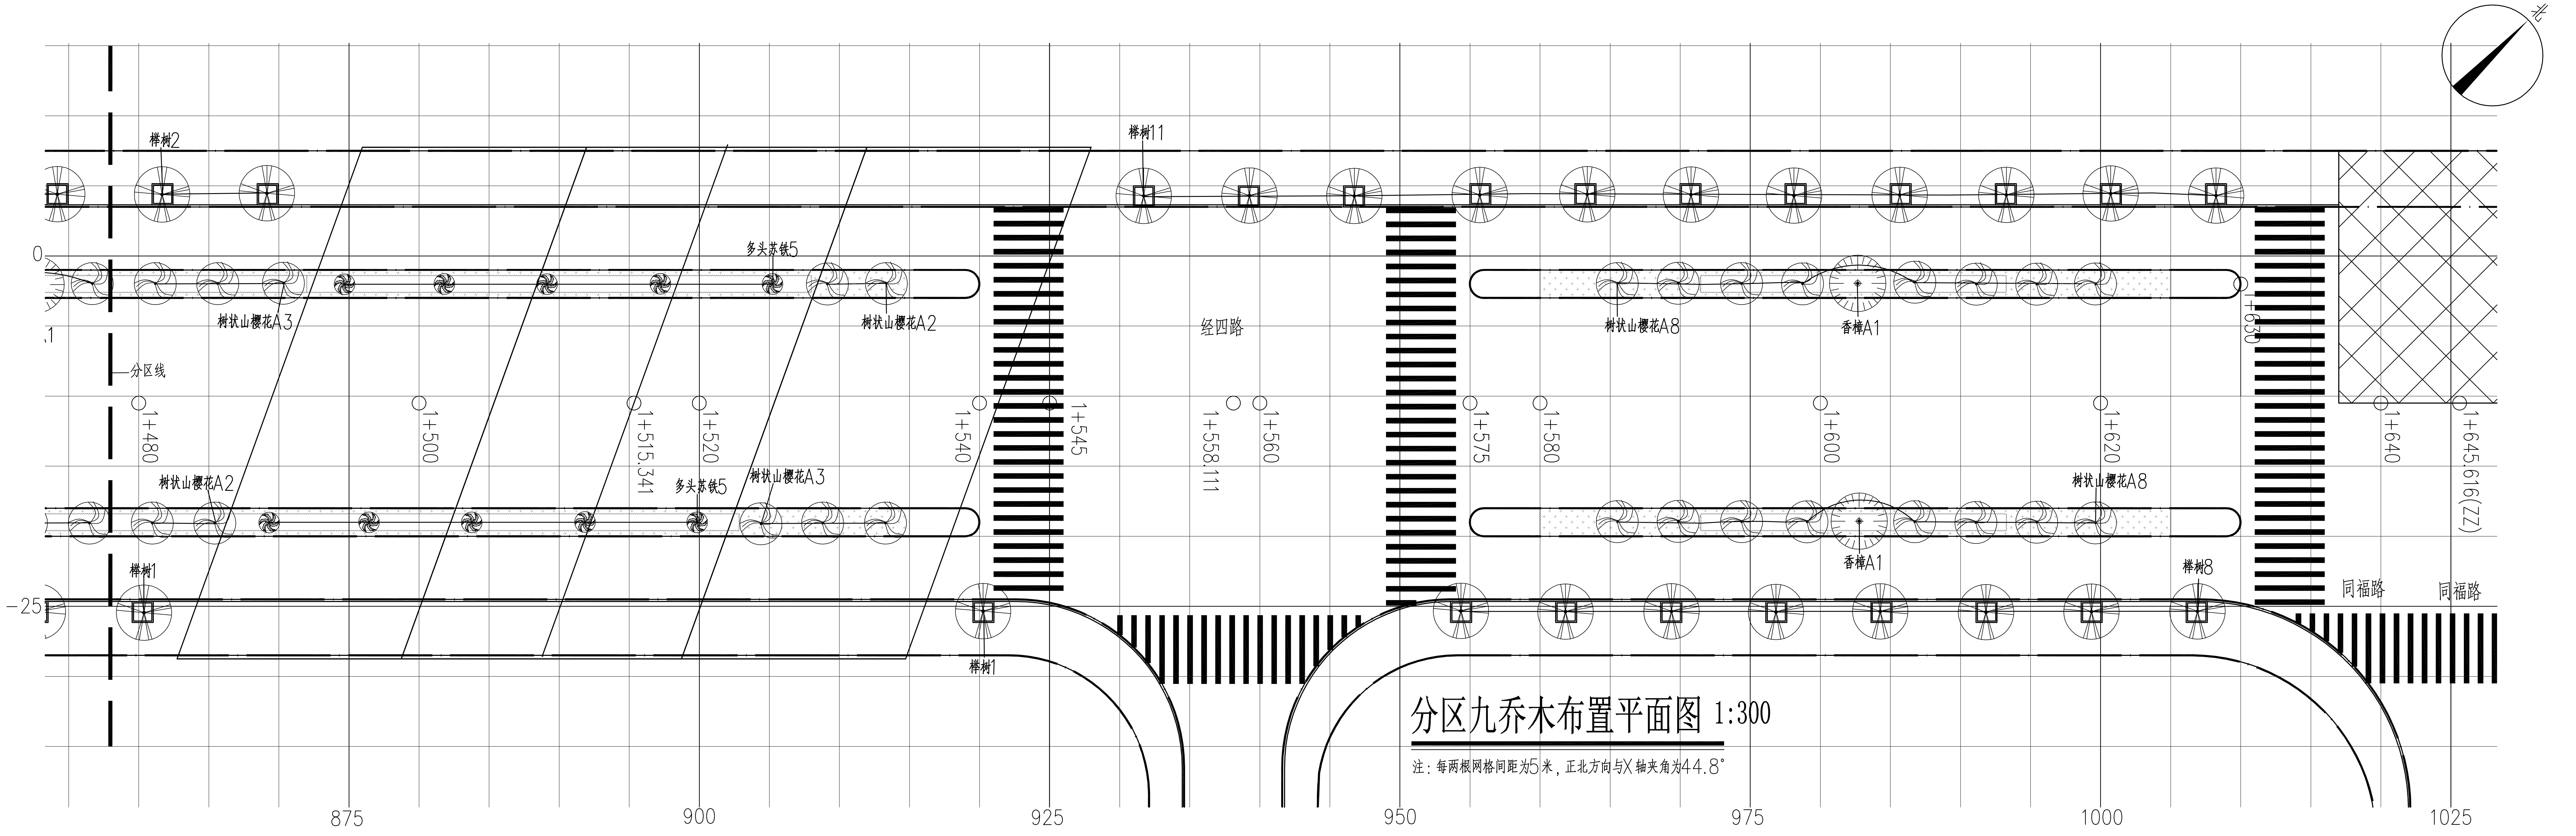
北
榉树2
榉树11
多头苏铁5
树状山樱花A3
树状山樱花A2
经四路
树状山樱花A8
香樟A1
1+630
分区线
1+480
1+500
1+515.341
1+520
1+540
1+545
1+558.111
1+560
1+575
1+580
1+600
1+620
1+640
1+645.616(ZZ)
树状山樱花A2
多头苏铁5
树状山樱花A3
树状山樱花A8
香樟A1
榉树1
榉树8
同福路
同福路
榉树1
0
-25
875
900
925
950
975
1000
1025

分区九乔木布置平面图 1:300

注：每两根网格间距为5米，正北方向与X轴夹角为44.8°


消防队
北
榉树11
0
树状山樱花A9
香樟A1
1+640
1+645.616(ZZ)
1+660
1+680
1+700
1+720
1+740
1+760
1+780
1+797.09
1+800
树状山樱花A20
分区线
同福路
同福路
香樟A1
香樟A1
香樟A1
经五路
-25
榉树17
榉树
1025
1050
1075
1100
1125
1150
1175

分区十乔木布置平面图 1:300

注：每两根网格间距为5米，正北方向与X轴夹角为44.8°

中国美术学院
风景建筑设计研究总院
THE DESIGN INSTITUTE OF
LANDSCAPE & ARCHITECTURE
CHINA ACADEMY OF ART

证书等级：甲级
证书编号：A133012935

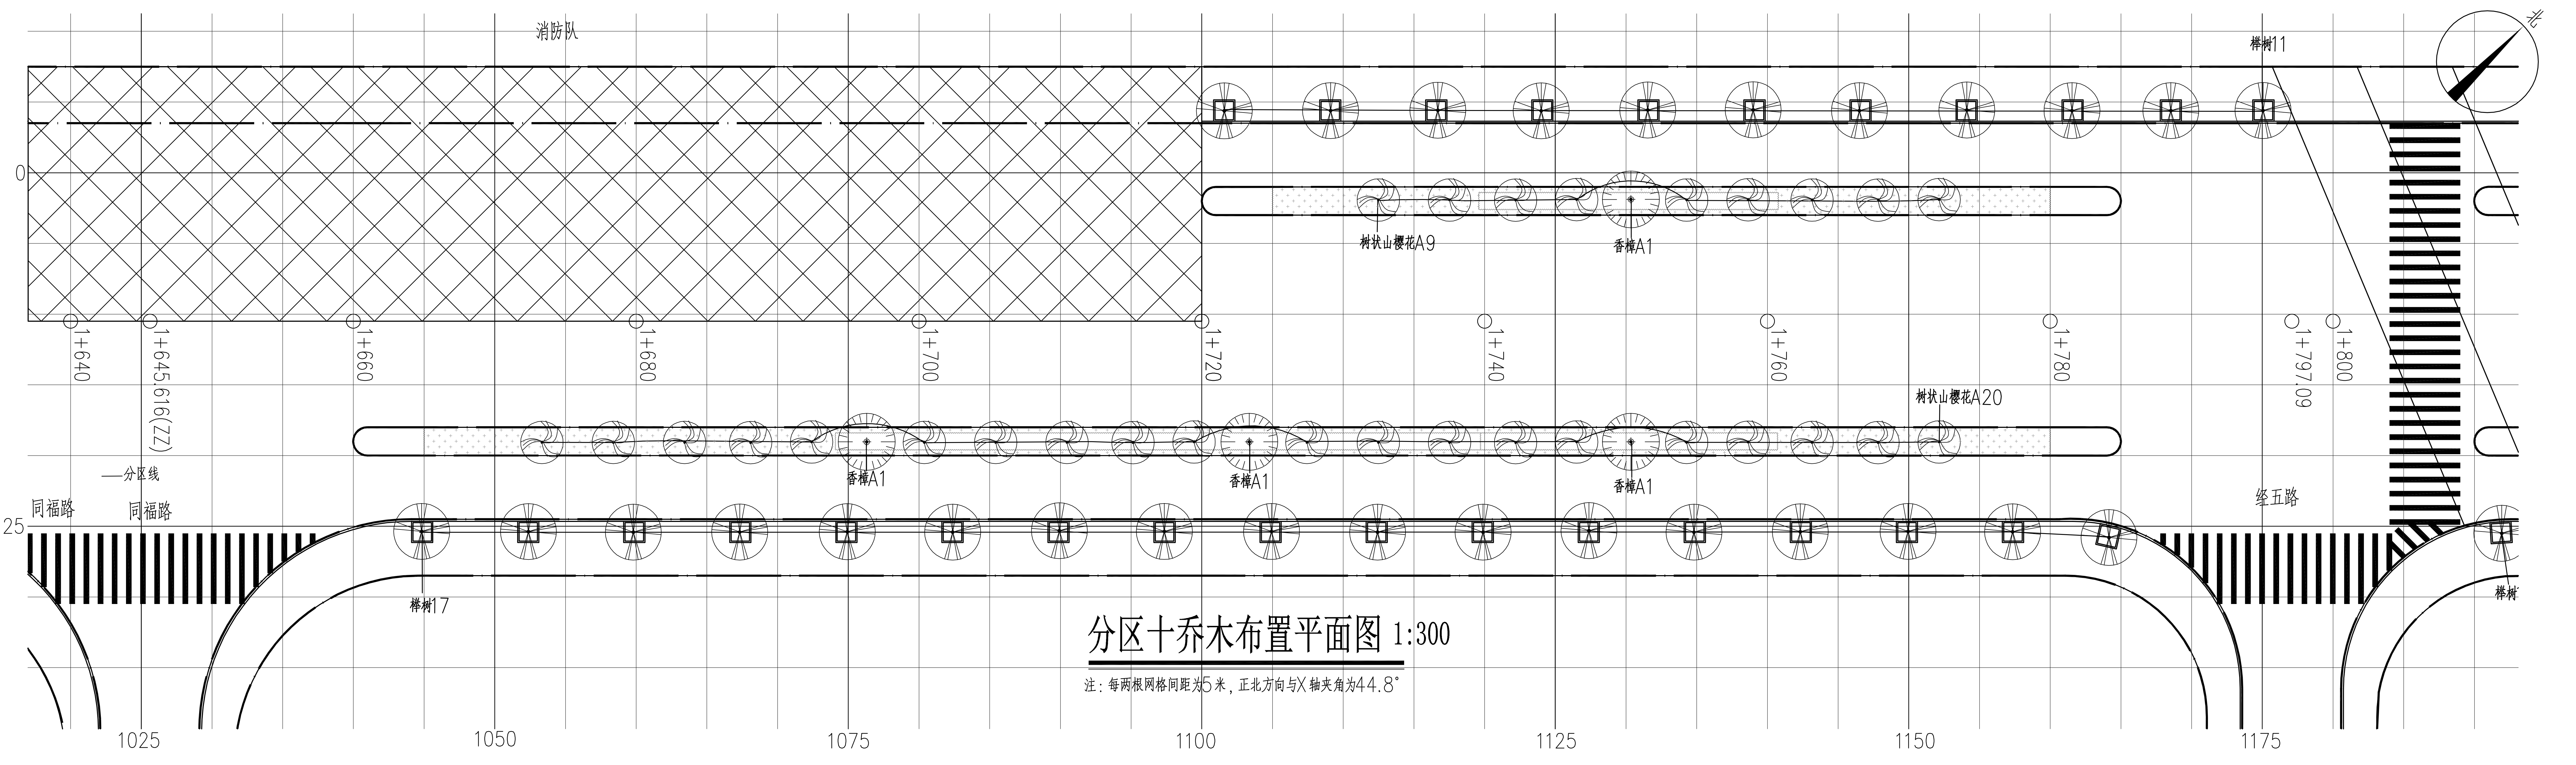备注栏

建筑顾问单位

建设单位
平阳县鳌江镇人民政府

工程名称
鳌江镇园林西路延伸段绿化工程

子　项

图纸名称
分区九、十乔木布置平面图

比　例　1:300

类　别	实　名	签　名	日　期
审　定			
审　核			
工程负责	郑学东		
工种负责	朱忠海		
校　对	董正大		
设　计	张栩生		
制　图	张光耀		

会签栏

建　筑		电　气	
结　构		暖　通	
给排水		工　艺	

盖章栏　未盖出图专用章无效

工程号	H171028	图　别	绿施
修改版次		图　号	13