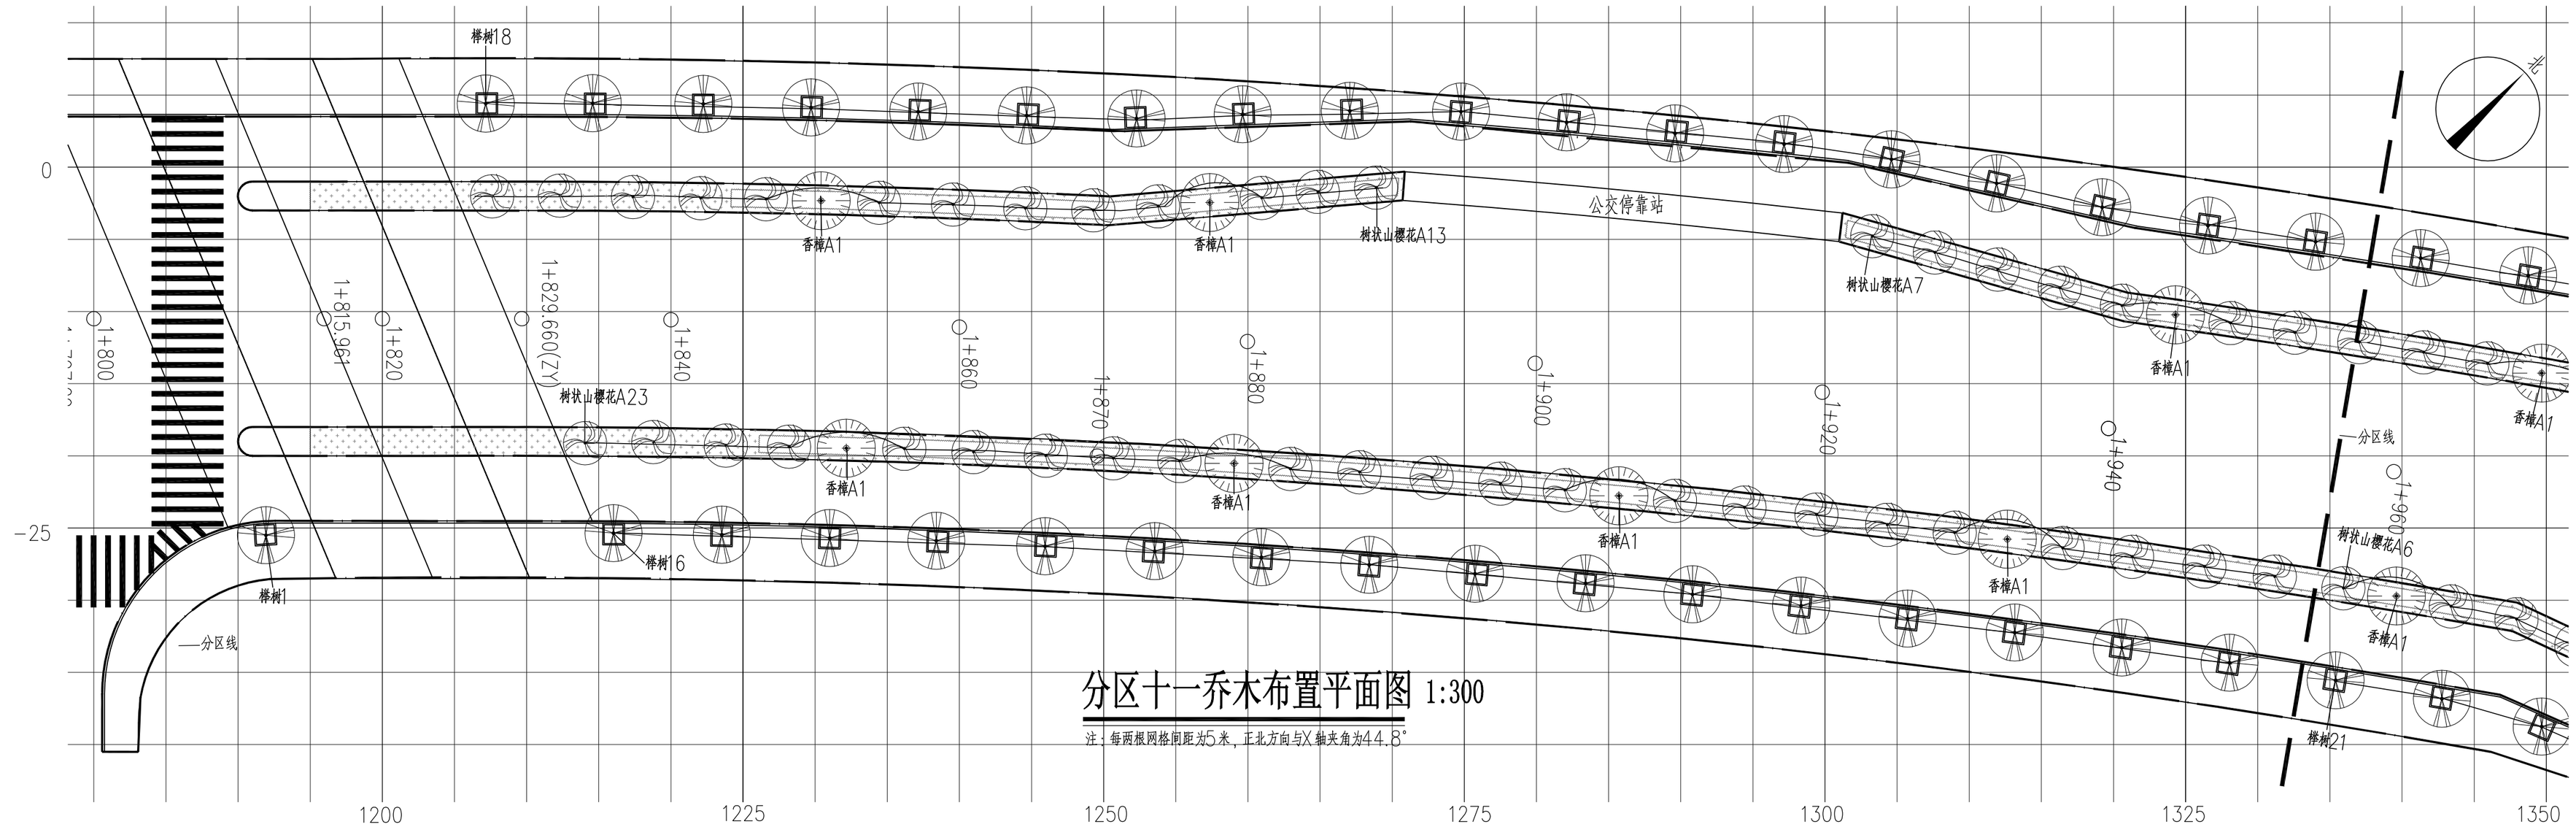

分区十一乔木布置平面图 1:300

注：每两根网格间距为5米，正北方向与X轴夹角为44.8°

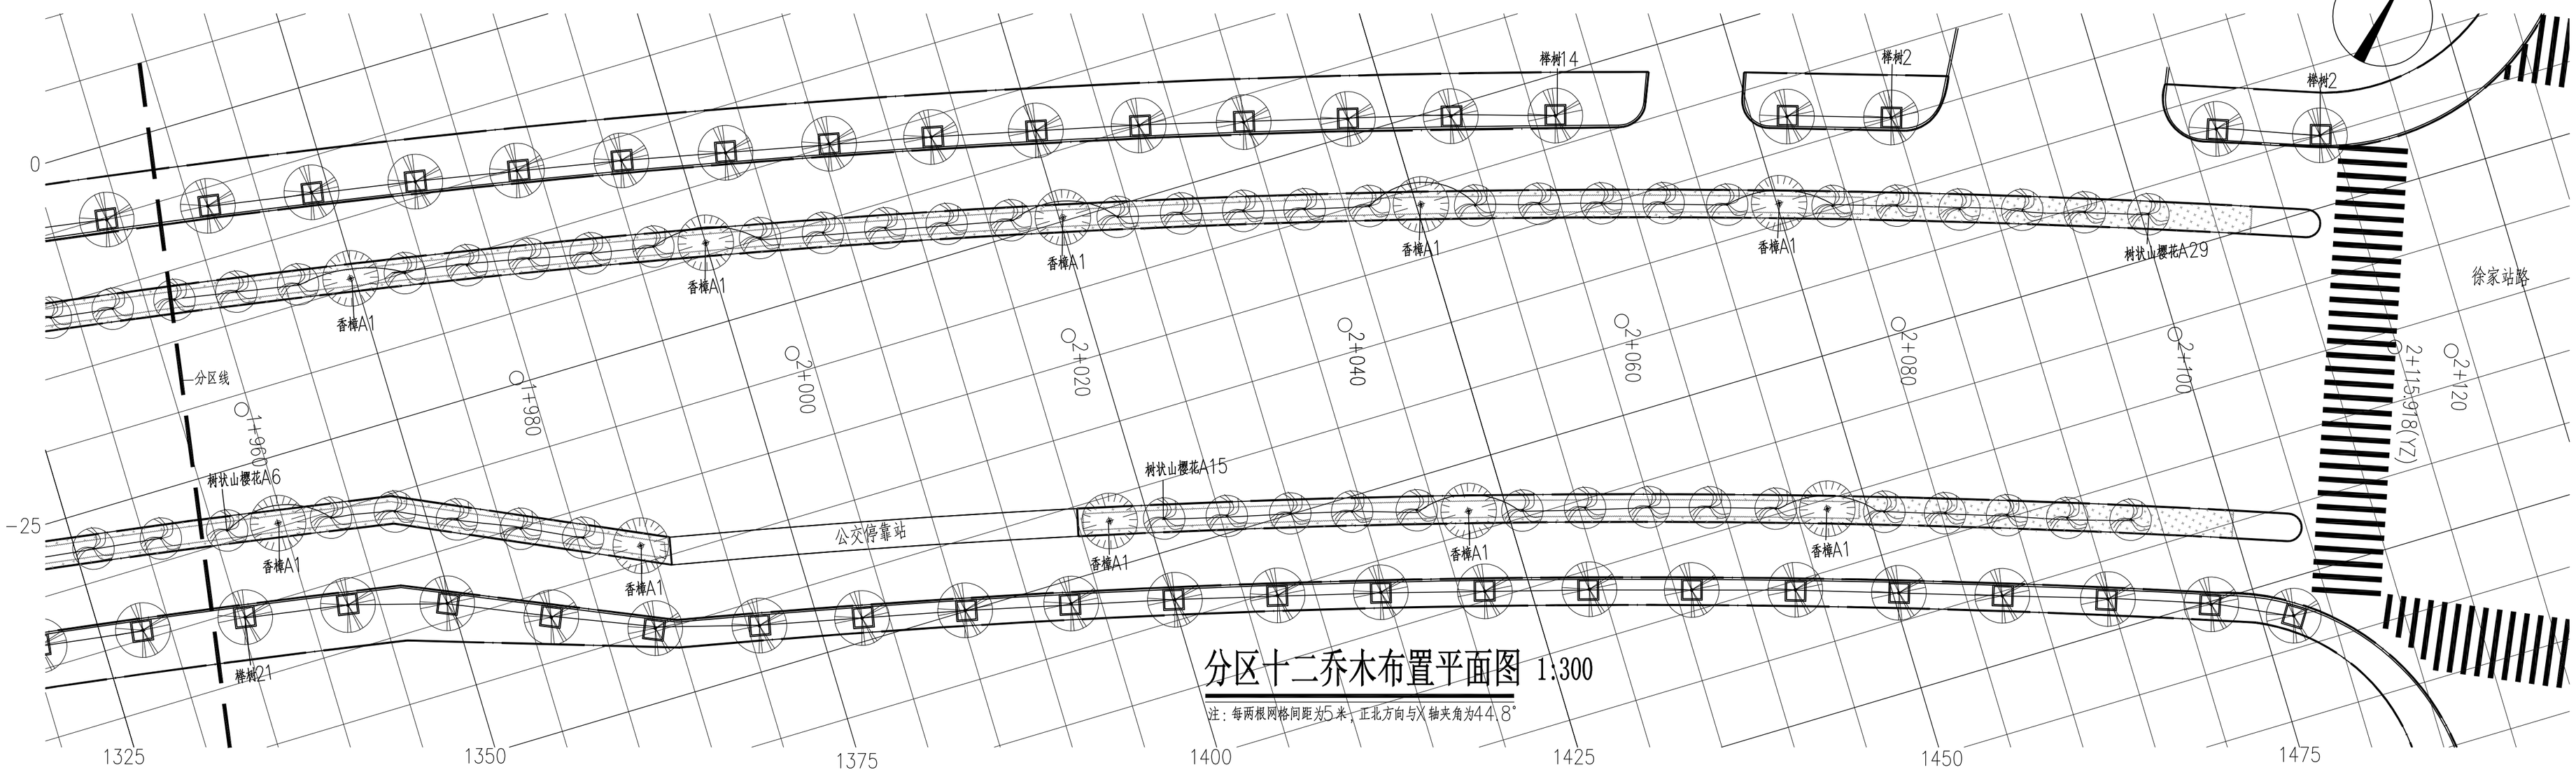

分区十二乔木布置平面图 1:300

注：每两根网格间距为5米，正北方向与X轴夹角为44.8°

重庆市风景理论研究院
风景建筑设计研究总院
THE DESIGN INSTITUTE OF LANDSCAPE & ARCHITECTURE CHINA ACADEMY OF ART
证书等级：甲级
证书编号：A133012935

备注栏

建筑顾问单位

建设单位

平阳县鳌江镇人民政府

工程名称

鳌江镇园林西路延伸段绿化工程

子 项

图纸名称

分区十一、十二乔木布置平面图

比 例 1:300

类 别	实 名	签 名	日 期
审 定			
审 核			
工程负责	郑学东		
工种负责	朱忠海		
校 对	董正大		
设 计	张栩生		
制 图	张光耀		

会签栏

建 筑		电 气	
结 构		暖 通	
给排水		工 艺	

盖章栏 未盖出图专用章无效

工程号	H171028	图 别	绿施
修改版次		图 号	15