


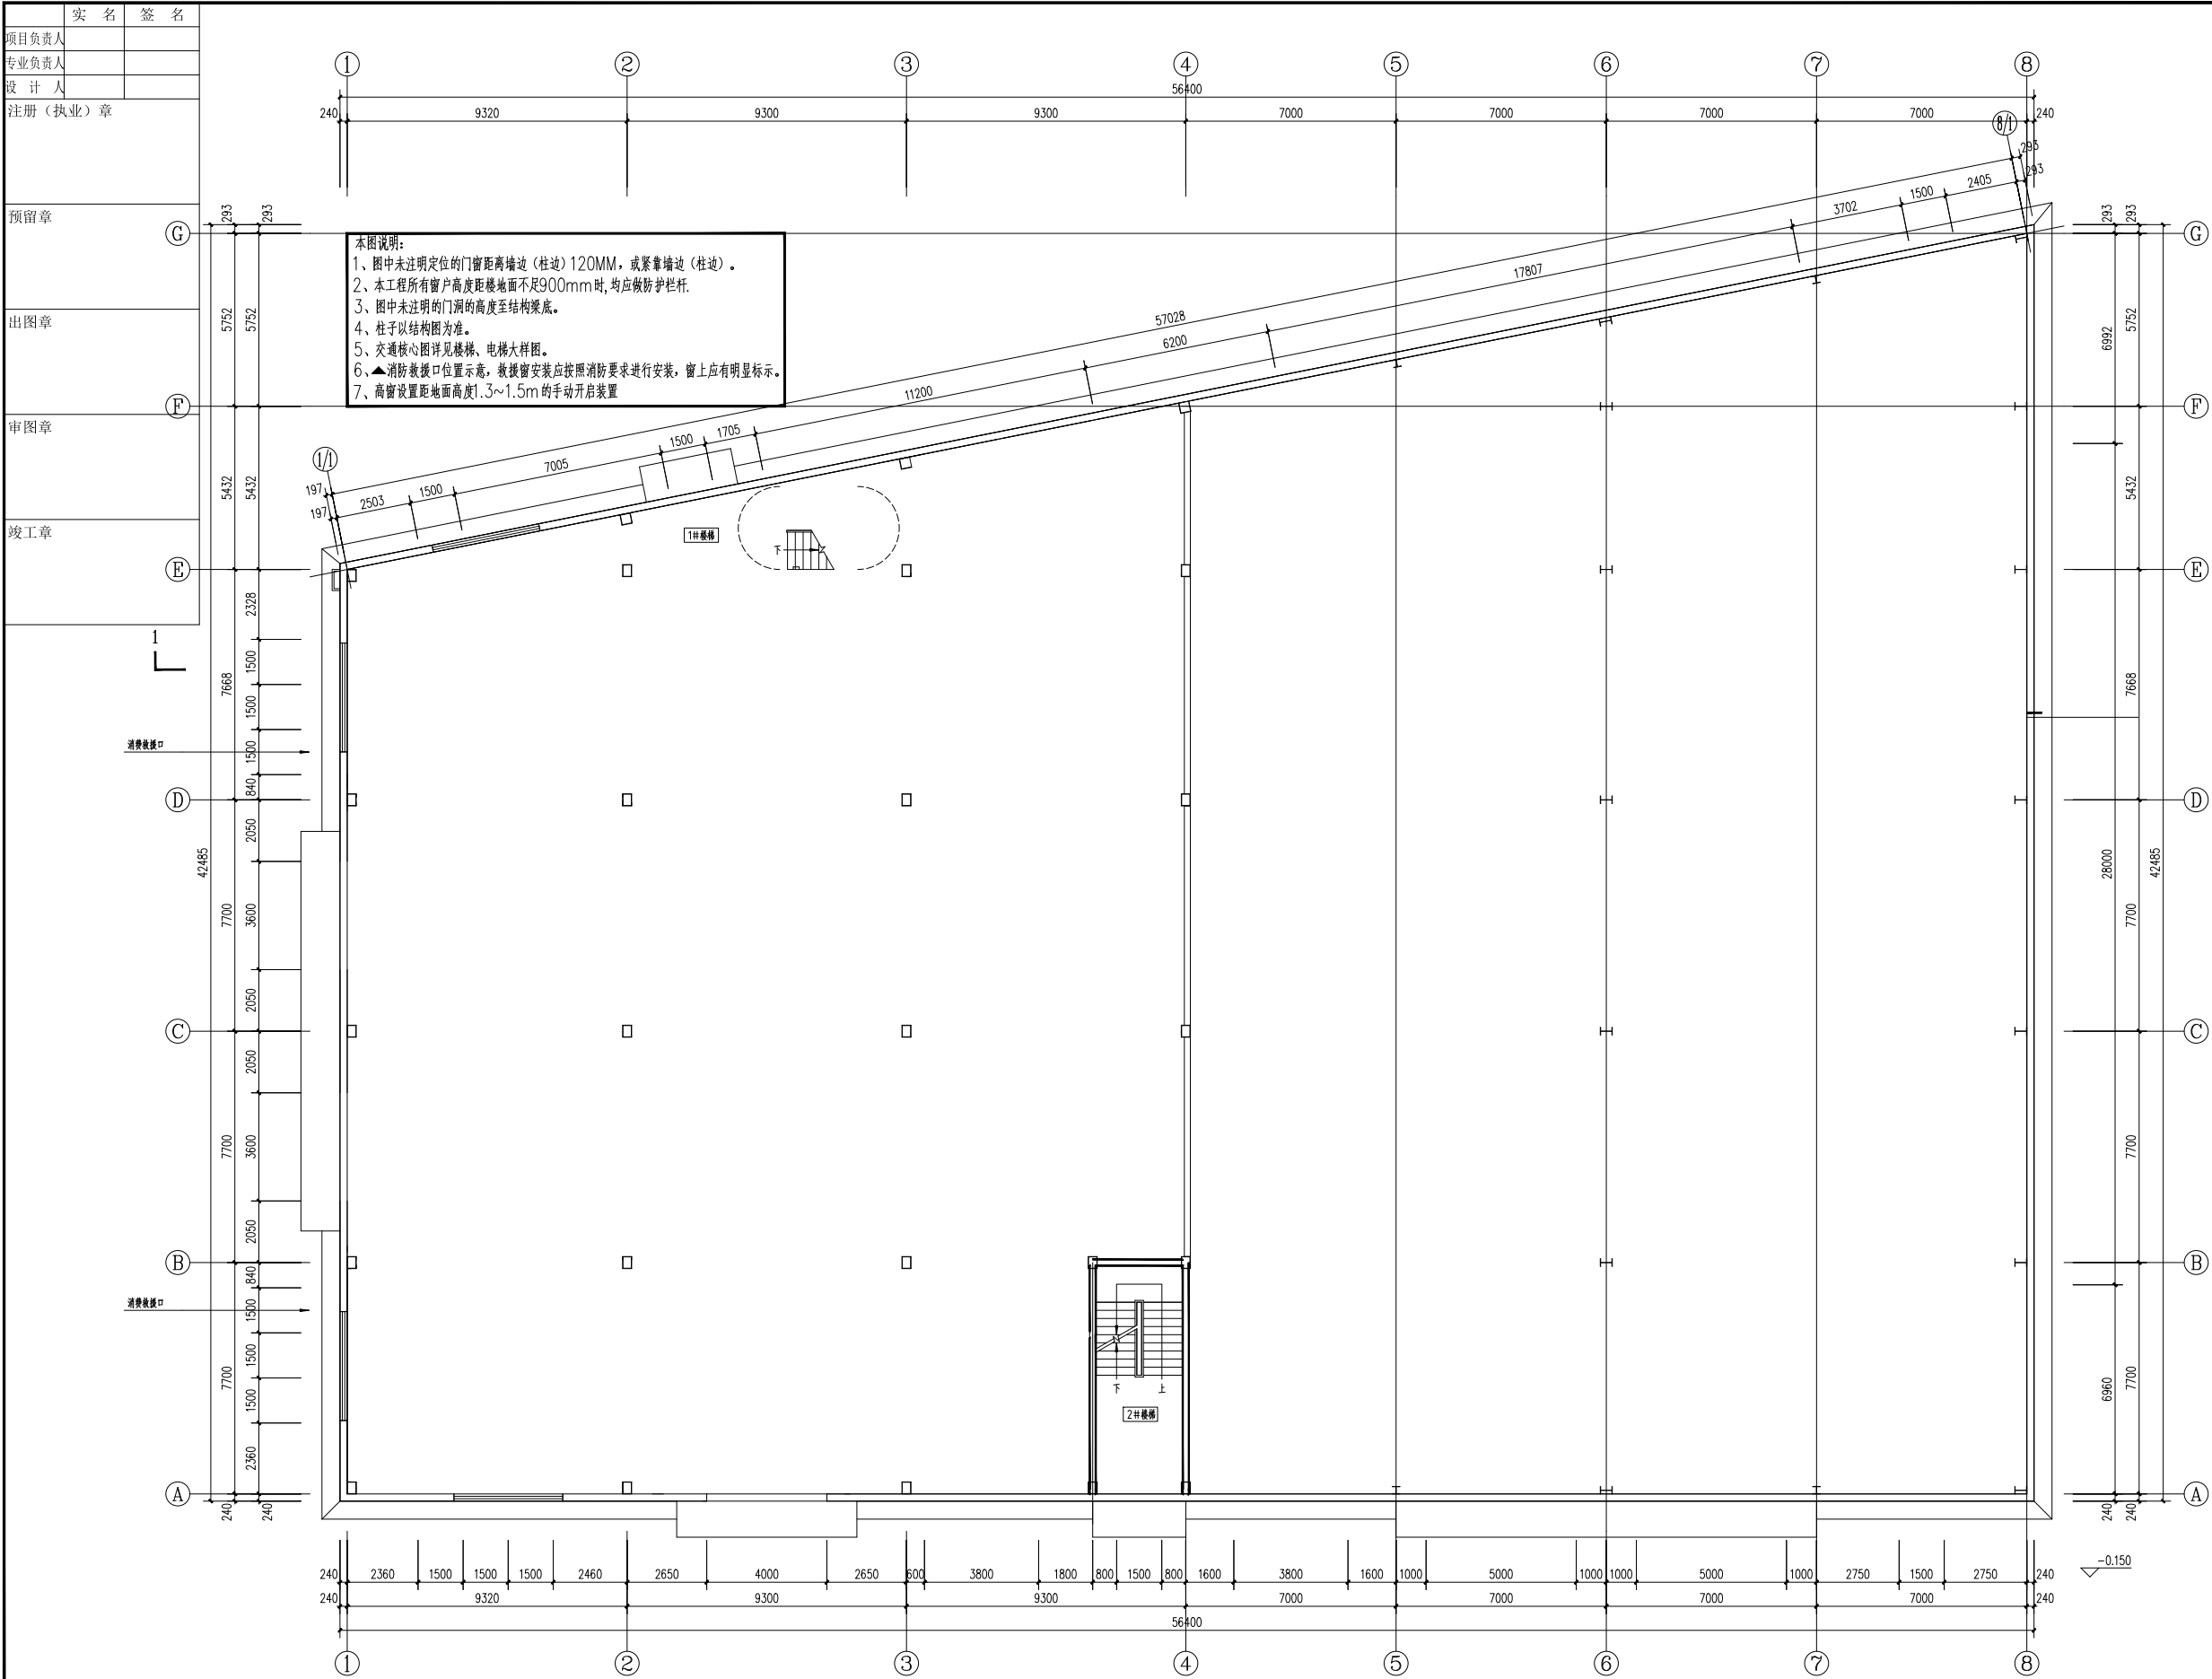

本图说明:
1、图中未注明定位的门距离墙边(柱边)120MM,或紧靠墙边(柱边)。
2、本工程所有窗户高度距楼地面不足900mm时,均应做防护栏杆。
3、图中未注明的门洞的高度至结构梁底。
4、柱子以结构图为准。
5、交通核心图详见楼梯、电梯大样图。
6、▲消防救援口位置示高,救援窗安装应按照消防要求进行安装,窗上应有明显标示。
7、高窗设置距地面高度1.3~1.5m的手动开启装置

会 签 栏	专业	签名	日期
	建筑		
	结构		
	给排水		
	电气		
	暖通		
	弱电		
	动力		
	煤气		
备 注 栏			

二层砌墙尺寸图 1:100