

<div><div><div></div><div>P&amp;A</div></div><div>平阳县规划建筑勘测设计院</div><div>PINGYANG PLANNING&amp;ARCHITECTURAL SURVEYING DESIGN INSTITUTE</div></div>	建设单位	平阳县鳌江镇第四中学		
	工程名称	学生食堂、活动室室内装修工程		
	项目名称			
设计变更通知书	工程编号	J2016-11	日期	2017.08.23
	专业	电气	序号	01
乙级工程设计证书编号A233013530				

变改原因：  
业主要求。

变改内容：  

1.一、二层更衣室吊顶均增加1个消毒灯,电气做相应更改,详见附图;  
2.一~二层洗碗消毒间增加壁扇,电气做相应更改,详见附图;  
3.一层加工间增加吊扇,电气做相应更改,详见附图;  
以下空白。

抄送单位


建设单位

审核人：徐显彬

工程负责人：陈王王

校对：陈明

设计人：陈明

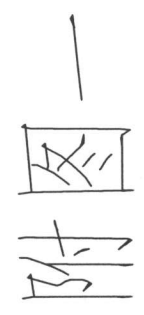

$P_n = 173.5 \text{ kW}$   
 $K_d = 0.6$   
 $\cos \phi = 0.80$   
 $P_c = 104.1 \text{ kW}$   
 $I_c = 197.71 \text{ A}$



平阳县规划建设  
勘测设计院有限公司

规划行业	乙级No. G233035038
建筑行业	乙级No. A233013530
市政行业	丙级No. A233013530

类 别	姓 名	签 名
制 图	陈乃新	
设 计	陈乃新	
校 对	陈旭旦	
专业负责	陈旭旦	
项目负责	张卫卫	
审 核	徐显彬	
审 定	郑国楚	

出图日期	2017.07
------	---------


建设单位  
平阳县鳌江镇第四中学

工程名称	学生食堂 迁改室内装饰装修工程
------	-----------------

子生日量、清砌至至内表修工程	
项 目	

项 目	
工程编号	J2016-11

图纸名称  
一层照明平面图

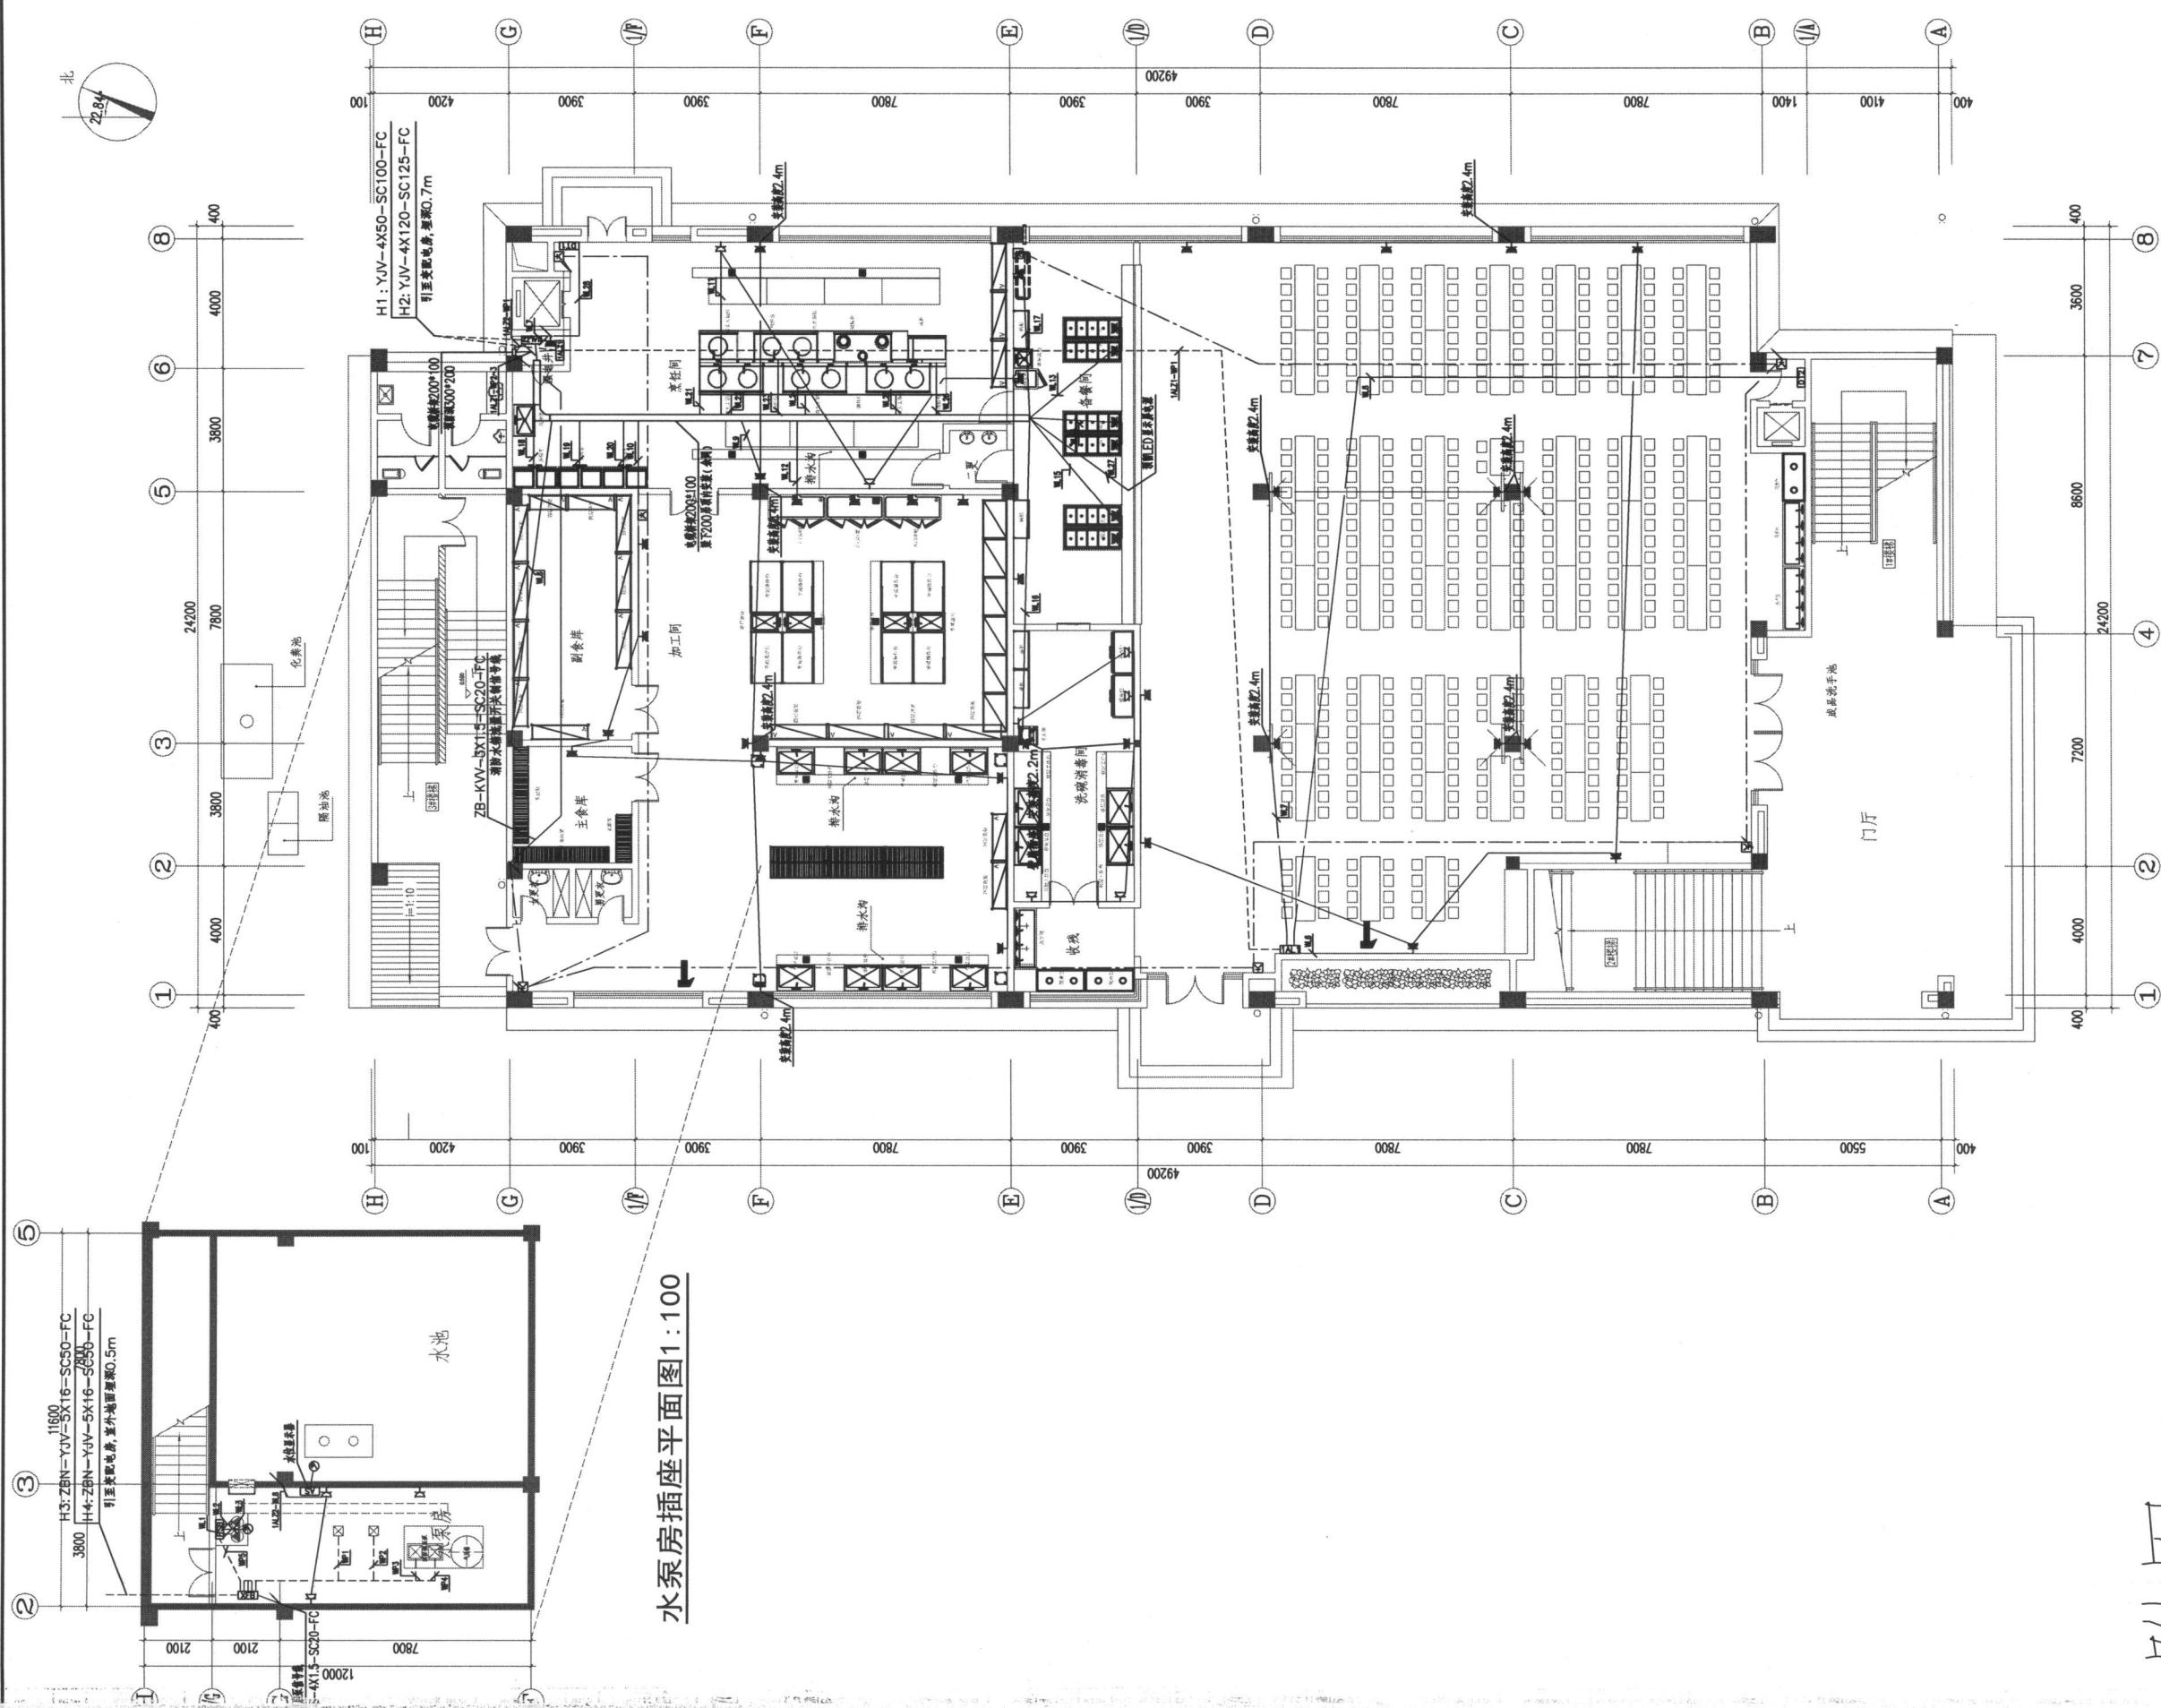

水泵房插座平面图1:100

一层插座平面图1:100

版权声明:

本图版权归属于平阳县规划建筑勘测设计院, 除本工程外对本图的任何引用和复制, 必须获得本院的书面许可。

区位图

出图签章

执业签章

专业会签

建筑	
结构	
给排水	
电气	
暖通	

设计单位

平阳县规划建筑勘测设计院有限公司

规划行业 乙级No. G233035038  
建筑行业 乙级No. A233013530  
市政行业 丙级No. A233013530

类别	姓名	签名
制图	陈乃新	
设计	陈乃新	
校对	陈旭旦	
专业负责	陈旭旦	
项目负责	张卫卫	
审核	徐显彬	
审定	郑国楚	

出图日期 2017.07


建设单位

平阳县鳌江镇第四中学

工程名称


学生食堂、活动室室内装修工程

项目	
工程编号	J2016-11
图纸名称	一层插座平面图

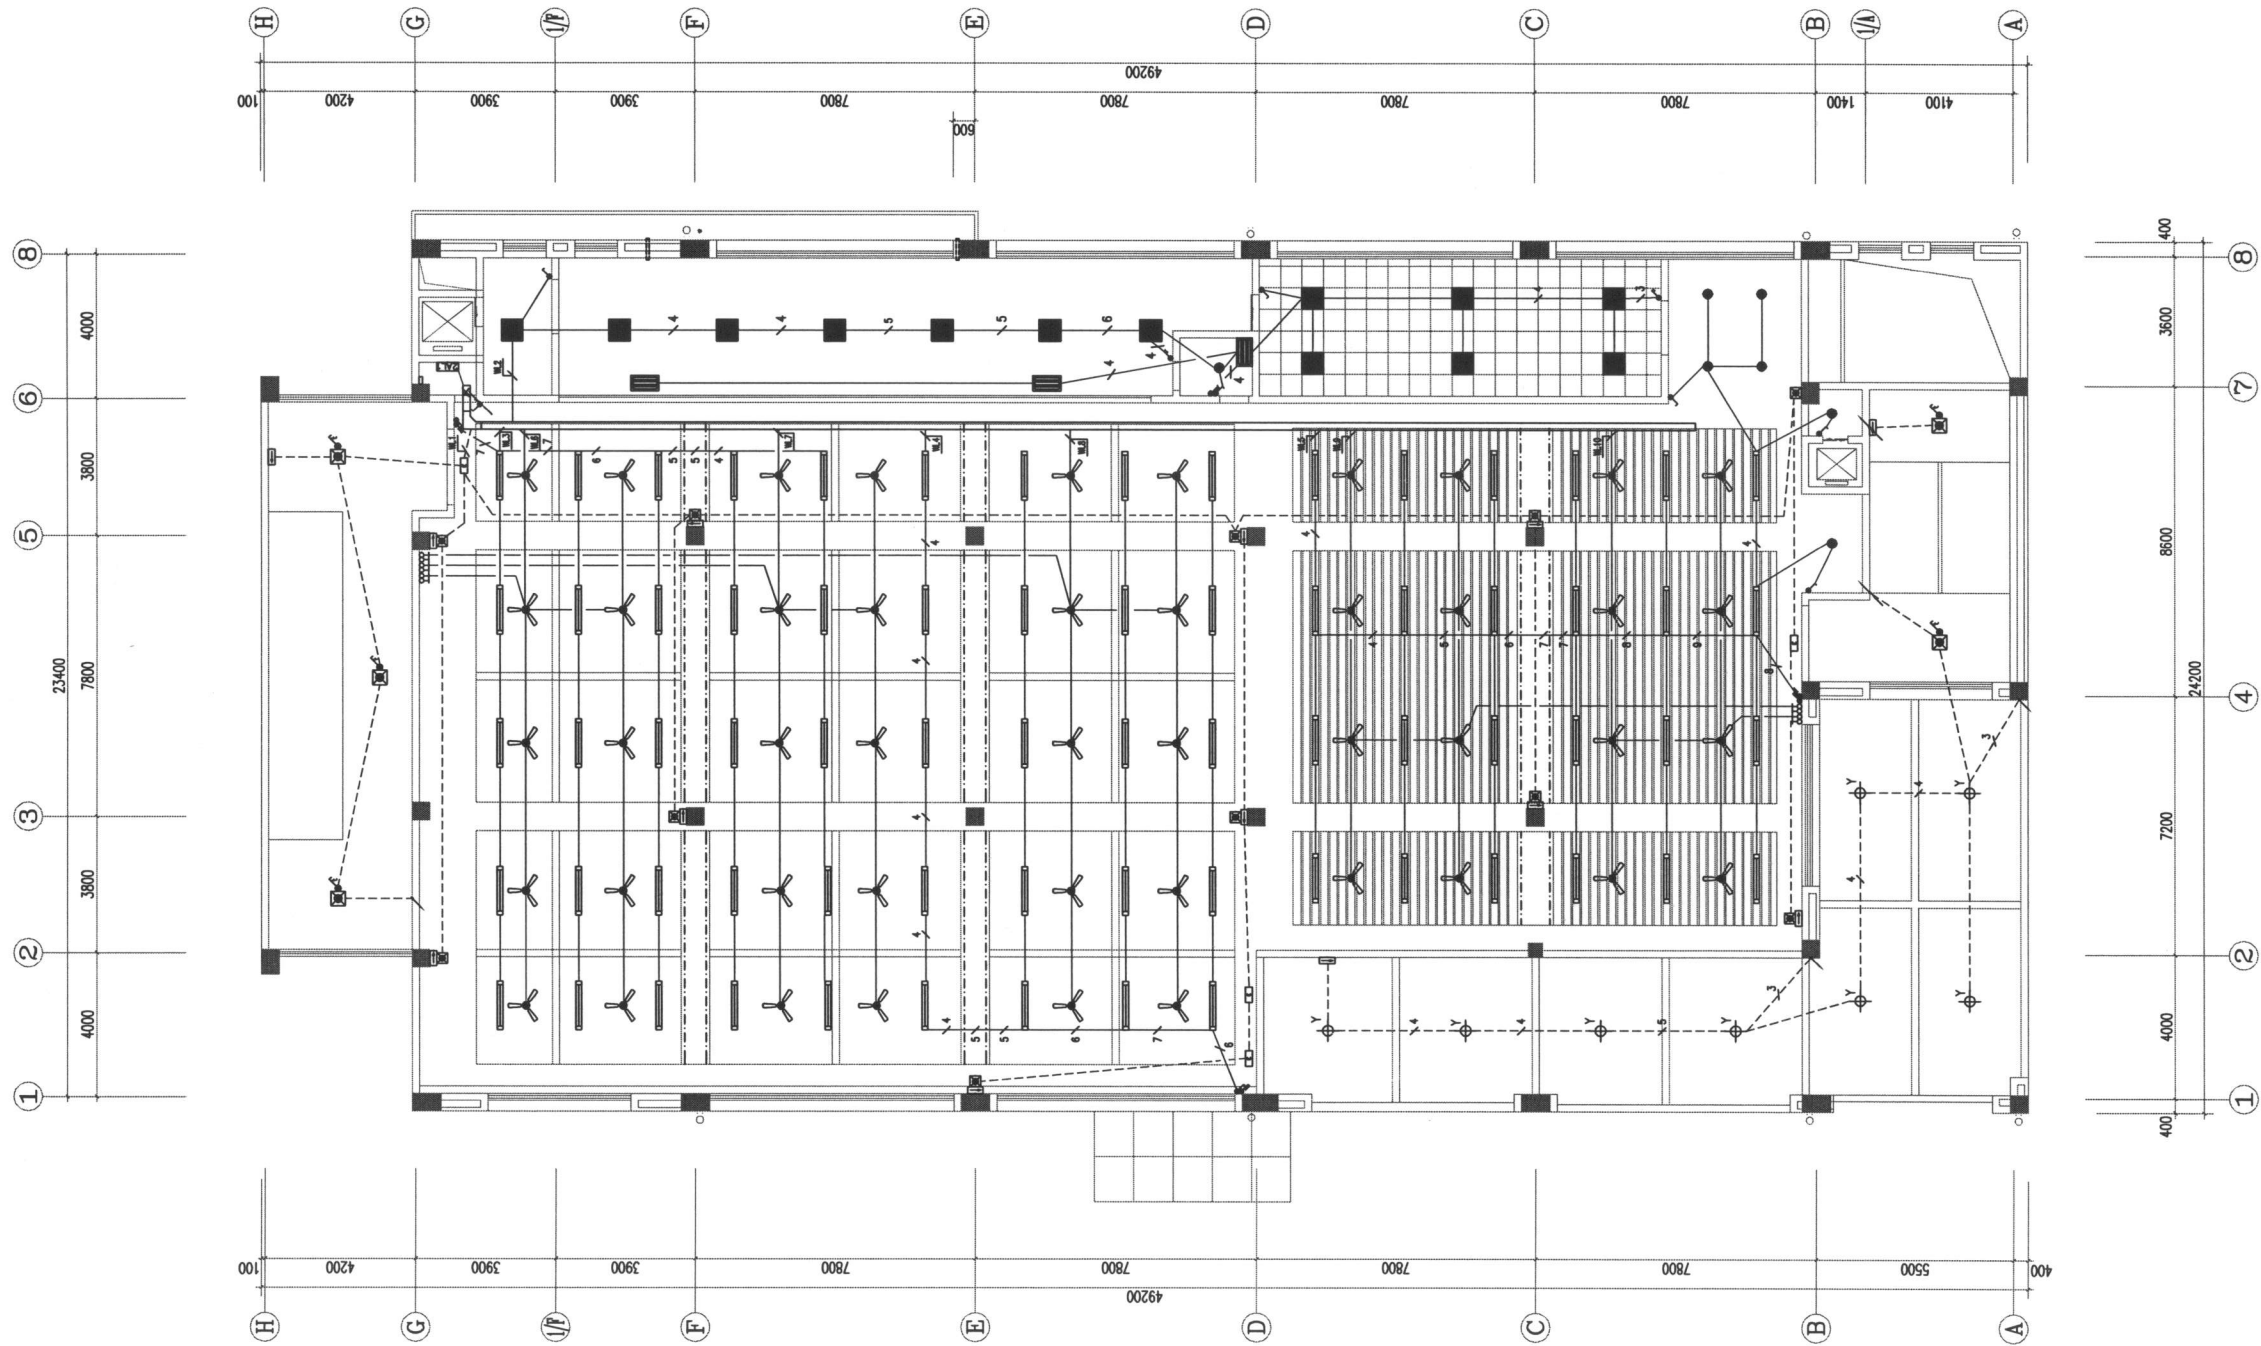


二层照明平面图1:100

附图三

版权声明: 本图版权属于平阳县规划建筑勘测设计院, 除本工程外对本图的任何引用和复制, 必须获得本院的书面许可。		
区位图		
出图签章		
执业签章		
专业会签		
建 筑		
结 构		
给 排 水		
电 气		
暖 通		
设计单位		
 平阳县规划建筑 勘测设计院有限公司		
规划行业	乙级No. G233035038	
建筑行业	乙级No. A233013530	
市政行业	丙级No. A233013530	
类 别	姓 名	签 名
制 图	陈乃新	
设 计	陈乃新	
校 对	陈旭旦	
专业负责	陈旭旦	
项目负责	张卫卫	
审 核	徐显彬	
审 定	郑国楚	
出图日期	2017. 07	
建设单位	平阳县鳌江镇第四中学	
工程名称	学生食堂、活动室室内装修工程	
项 目		
工程编号	J2016-11	
图纸名称	二层照明平面图	



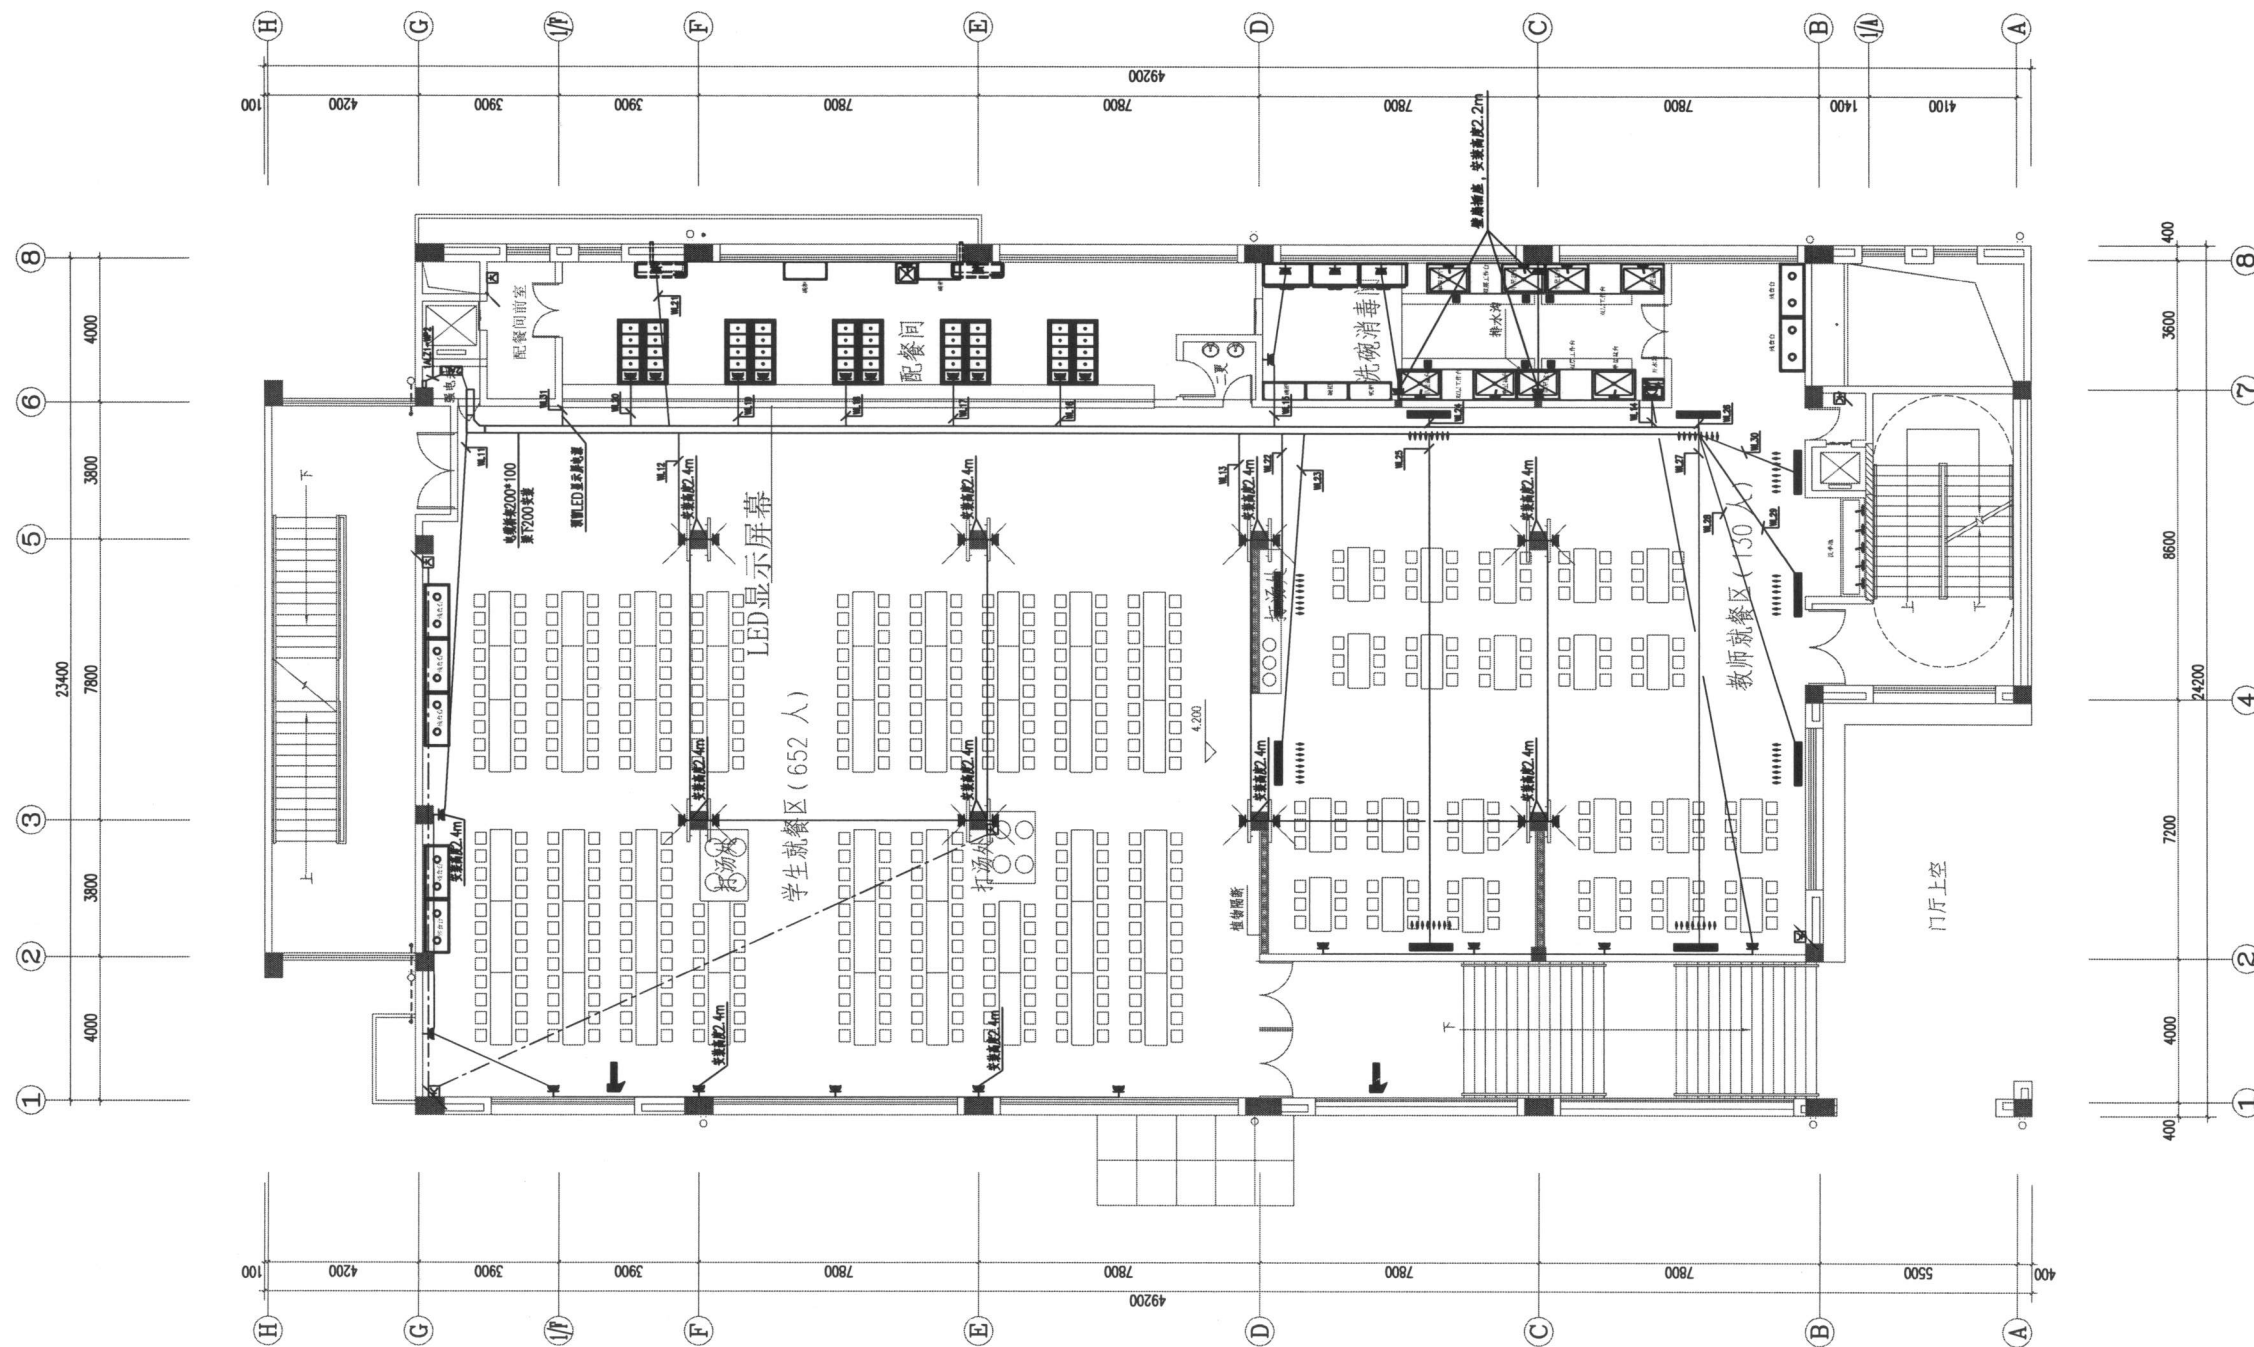

附图四

二层插座平面图1:100


版权声明:  
本图版权属于平阳县规划建设勘测设计院, 除本工程外对本图的任何引用和复制, 必须获得本院的书面许可。

区位图

出图签章

执业签章

专业会签  
建 筑  
结 构  
给 排 水  
电 气  
暖 通

设计单位  
  
平阳县规划建设  
勘测设计院有限公司  
规划行业 乙级No. G233035038  
建筑行业 乙级No. A233013530  
市政行业 丙级No. A233013530

类 别	姓 名	签 名
制 图	陈乃新	
设 计	陈乃新	
校 对	陈旭旦	
专业负责	陈旭旦	
项目负责	张卫卫	
审 核	徐显彬	
审 定	郑国楚	

出图日期 2017.07

建设单位 平阳县鳌江镇第四中学

工程名称 学生食堂、活动室室内装修工程

项 目

工程编号 J2016-11

图纸名称 二层插座平面图