	实 名	签 名
项目负责人		
专业负责人		
设 计 人		

注册（执业）章

预留章

出图章

审图章

竣工章

本图说明：
1、图中未注明定位的门窗距离墙边（柱边）120MM，或紧靠墙边（柱边）。
2、本工程所有窗户高度距楼地面不足900mm时，均应做防护栏杆.
3、图中未注明的门洞的高度至结构梁底。
4、柱子以结构图为准。
5、交通核心图详见楼梯、电梯大样图。
6、▲消防救援口位置示意，救援窗安装应按照消防要求进行安装，窗上应有明显标示。
7、高窗设置距地面高度1.3~1.5m的手动开启装置

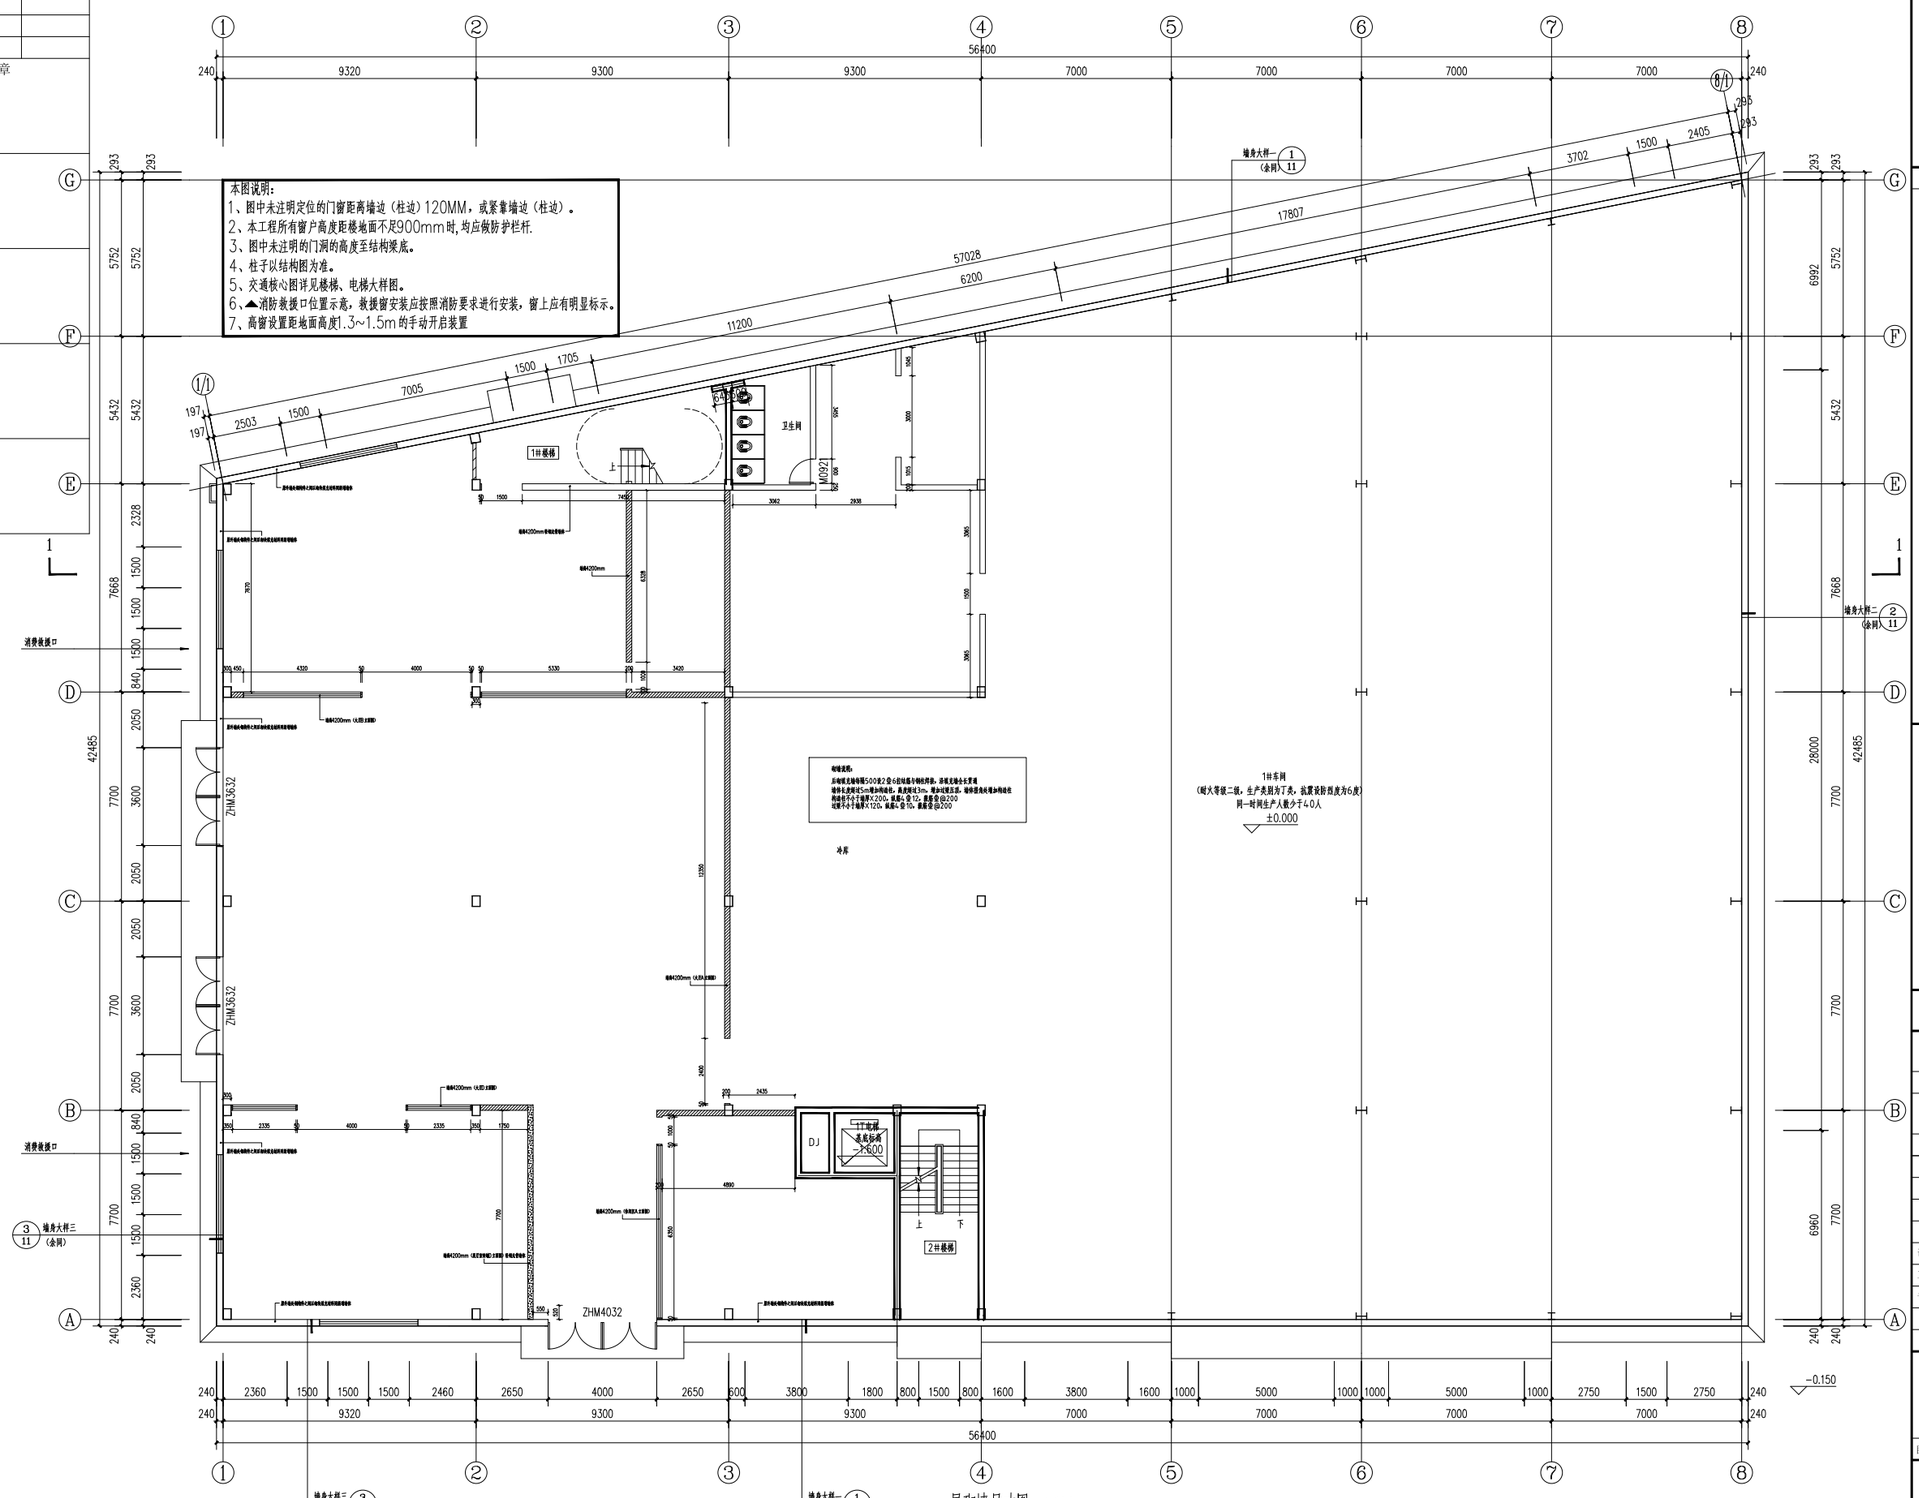

一层砌墙尺寸图 1:100

会签栏	专业	签名	日期
	建筑		
	结构		
	给排水		
	电气		
	暖通		
	弱电		
	动力		
	煤气		

备注栏

浙江欣尚工程设计有限公司
Zhejiang Xinshang Engineering Design Co., Ltd

设计证书编号（乙级）A233508209
市政行业（排水工程）专业乙级
市政行业（桥梁工程）专业乙级
市政行业（给水工程）专业丙级
市政行业（道路工程）专业乙级
风景园林工程设计专项乙级
建筑行业（建筑工程）乙级

地址：杭州市西湖区学院路99号（钱江科技大厦裙楼）杭州银盾数码科技非法NIT-1042
Add: No.99 Xueyuan Road, Xihu District, Hangzhou (Qianjiang science and technology building podium) Hangzhou Yigao digital technology market ynt-1042
TEL:86-0571-86708136 FAX:86-0571-86708135

建设单位

工程名称	
工程编号	
项目名称	
项目编号	

	实名	签名	日期
审定			
审核			
校对			
设计总负责			
工程负责人			
专业负责人			
设计			
绘图			

图纸名称	一层砌墙尺寸图		
图号	PM-02	修改版次	

未按规定盖章本图无效