

工程地理位置图


工程地理位置图			
比 例	图 号	附图-01	






图 例


- |      |          |      |          |     |        |
|------|----------|------|----------|-----|--------|
| R21  | 二类居住用地   | G203 | 商业游乐综合用地 | S21 | 广场用地   |
| R22  | 公共服务设施用地 | M2   | 工业区服务用地  | P   | 停车场库用地 |
| 幼    | 幼儿园      | G06  | 研发企业用地   | G11 | 公园     |
| C/R  | 商住用地     | U1   | 普通仓储用地   | G12 | 街头绿地   |
| M1   | 一类工业用地   | U12  | 供电设施用地   | G22 | 防护绿地   |
| M2   | 二类工业用地   | U21  | 公交首末站用地  | E2  | 农业用地   |
| M3   | 三类工业用地   | U29  | 加油站用地    | 水   | 河流水面   |
| G11  | 行政办公用地   | U41  | 雨污水处理用地  | 水   | 水闸     |
| G102 | 商业办公综合用地 | U42  | 垃圾处理用地   | 水   | 围海界线   |
| G2   | 商业用地     | U9   | 消防站用地    |     |        |

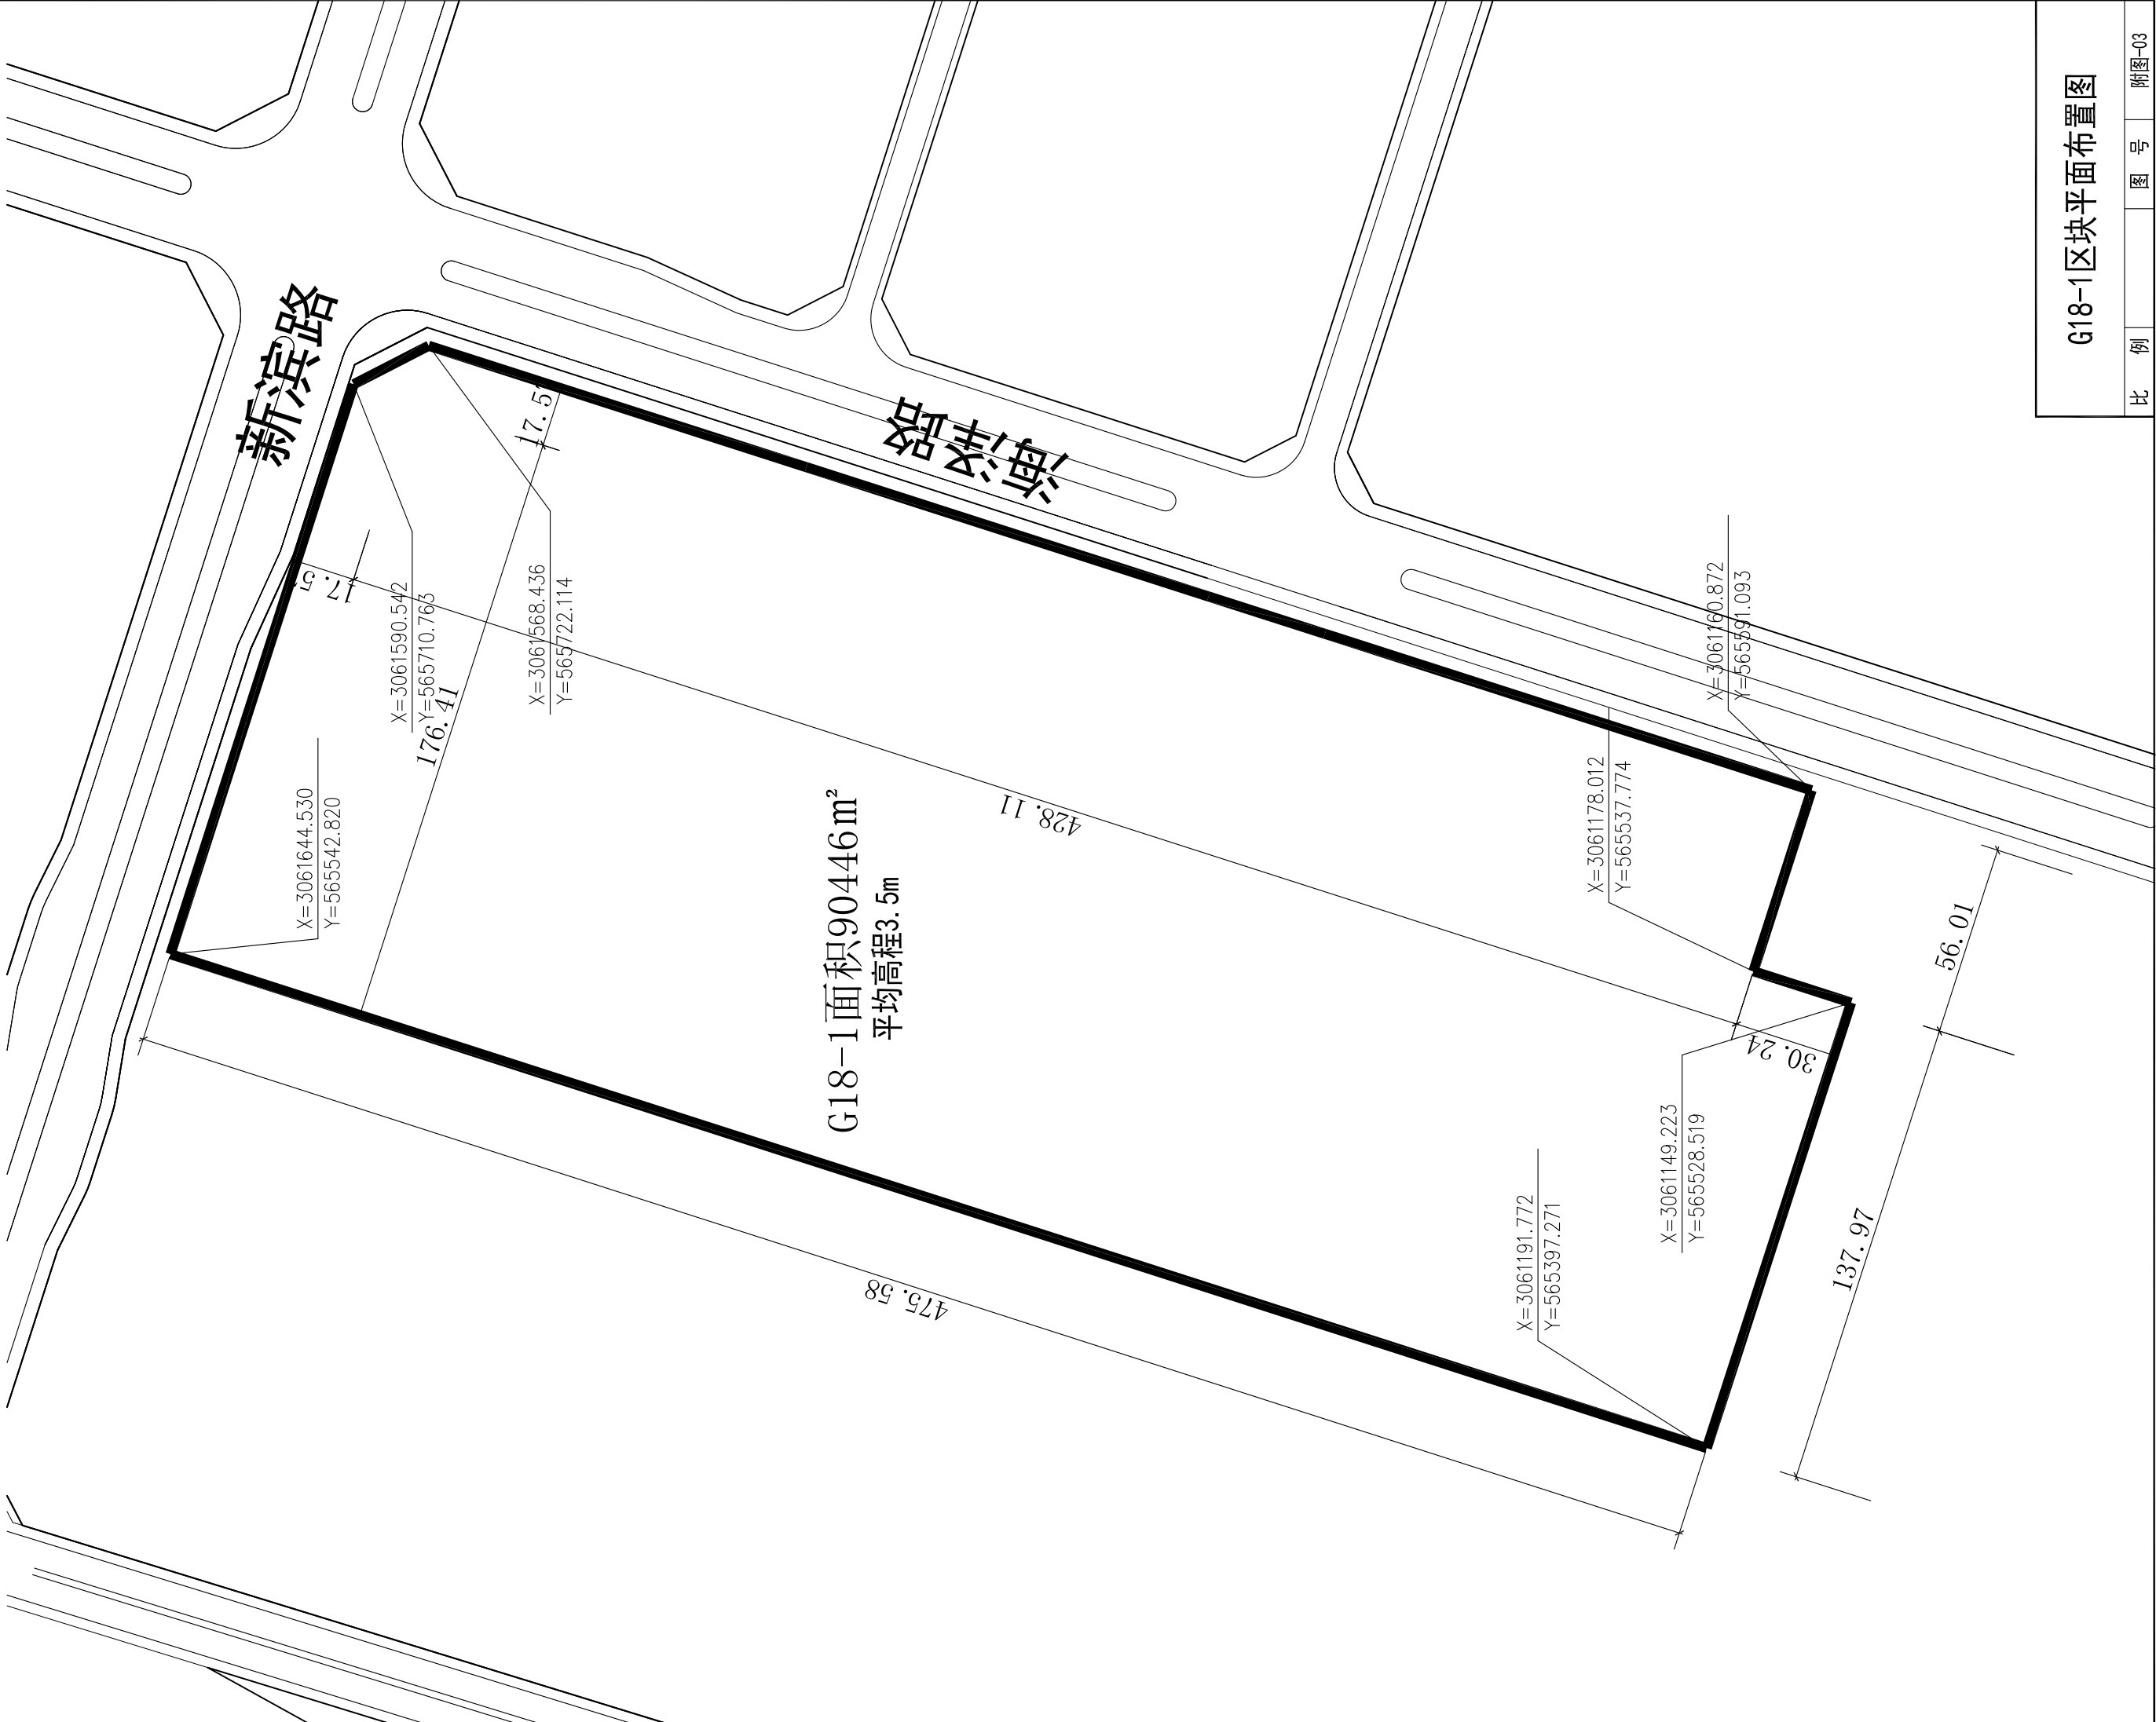

G18-1区块平面布置图

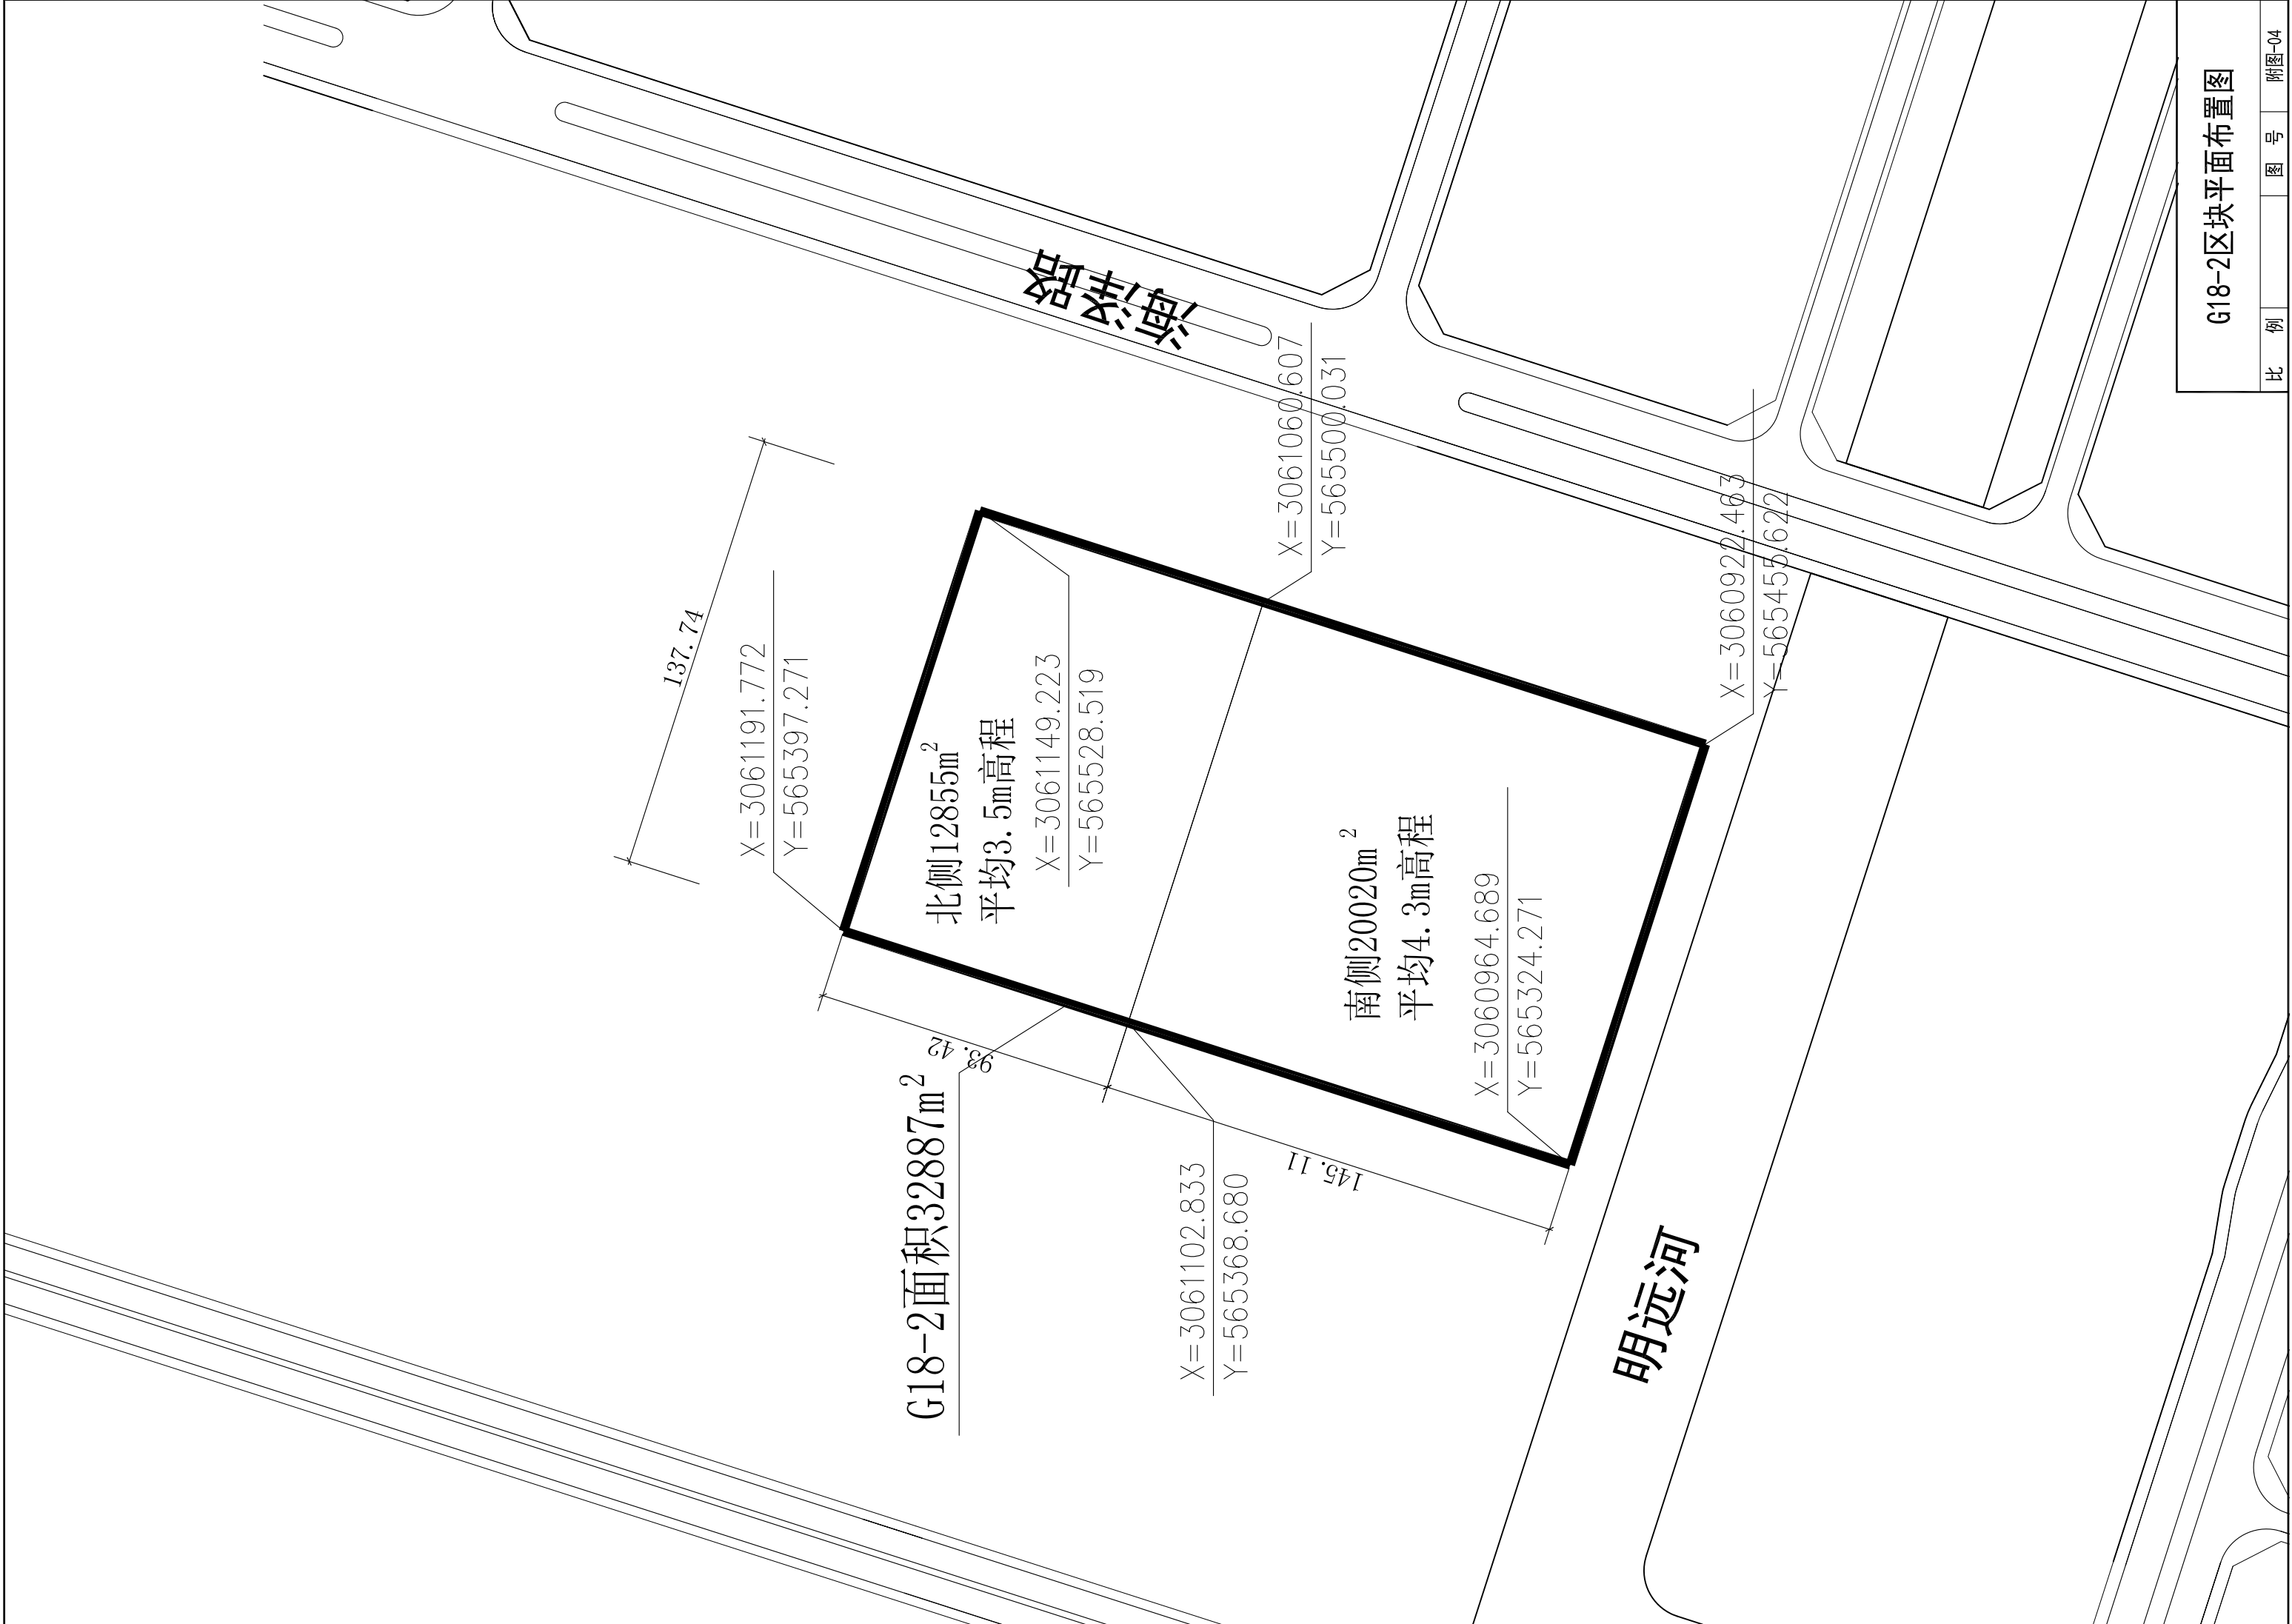

G18-2区块平面布置图

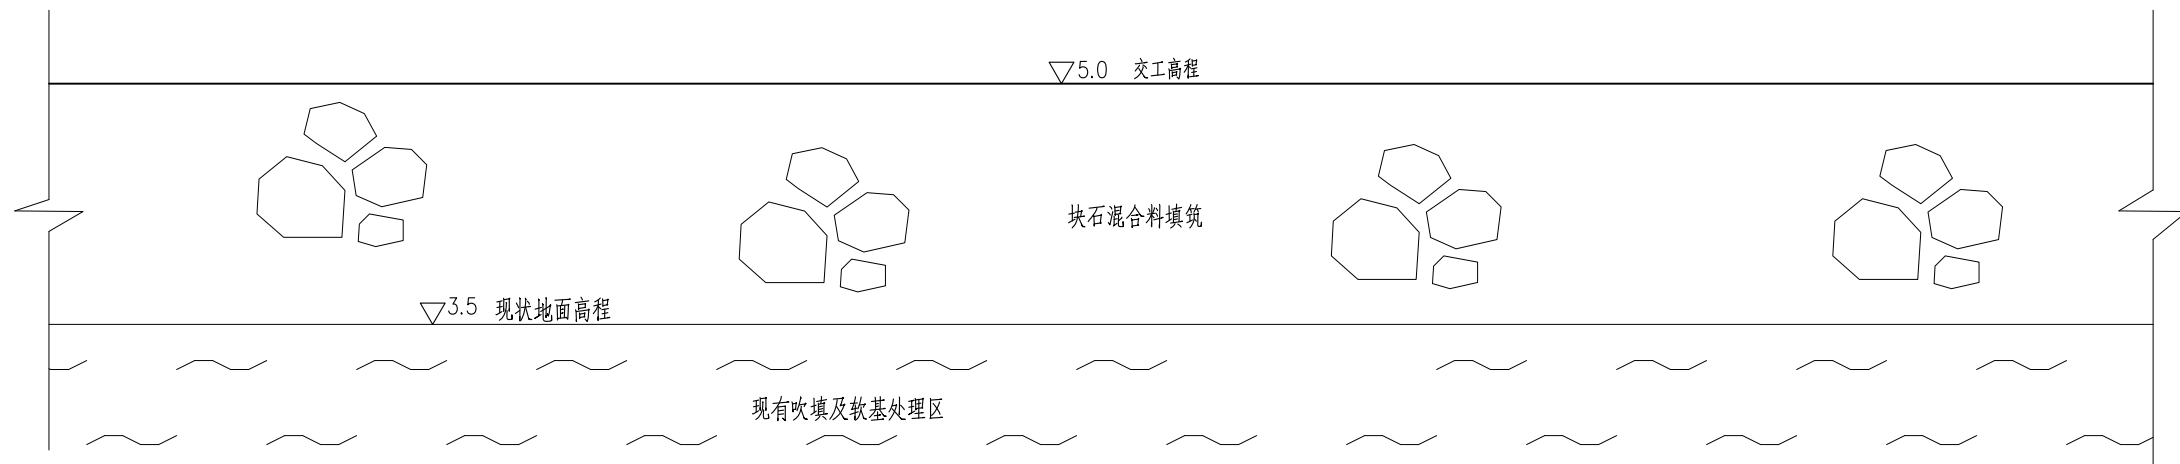


G18-1区回填断面图1:100

说明：


- 1、本图为1985国家高程，以米计，其余尺寸均以厘米计。
- 2、G18-1面积为90446m<sup>2</sup>，现状高程3.5m。

G18-1区回填断面图

比	例	1:100	图	号	附图-05
---	---	-------	---	---	-------

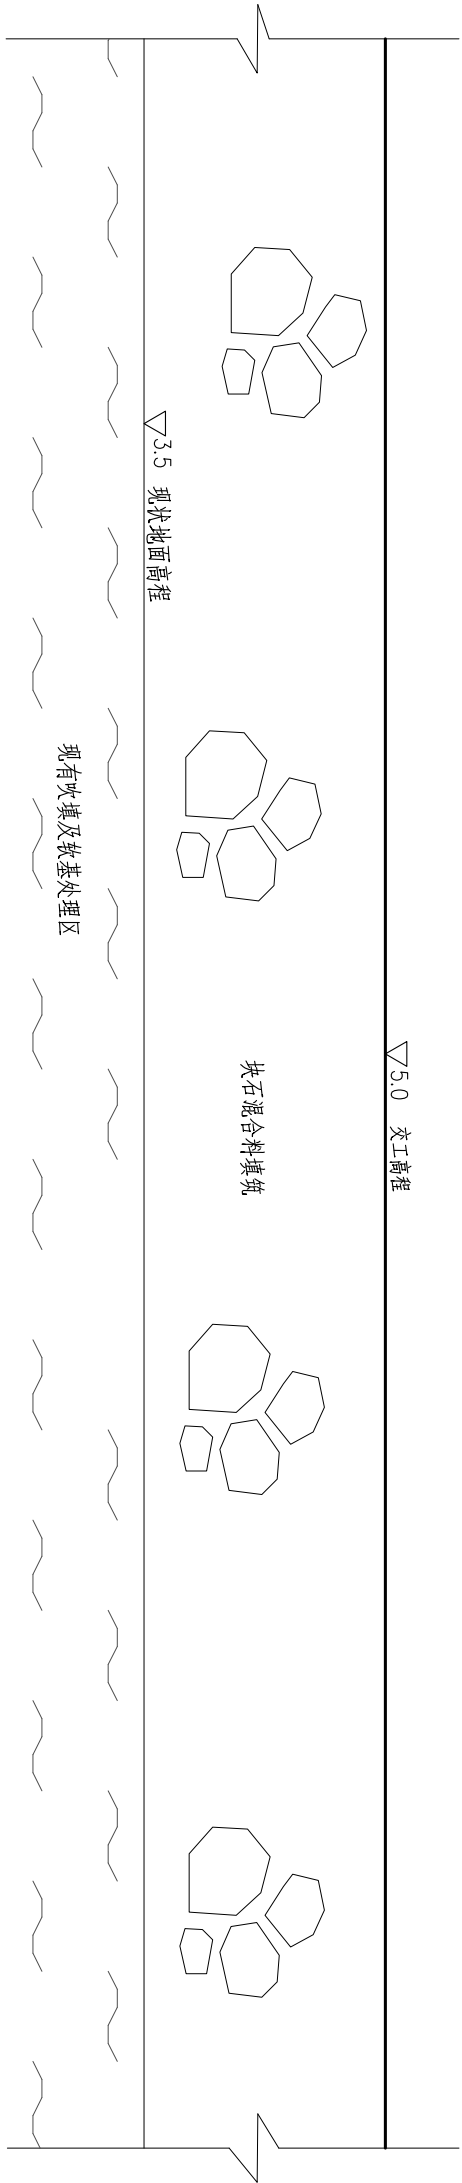

G18-2北区回填断面图 1:100

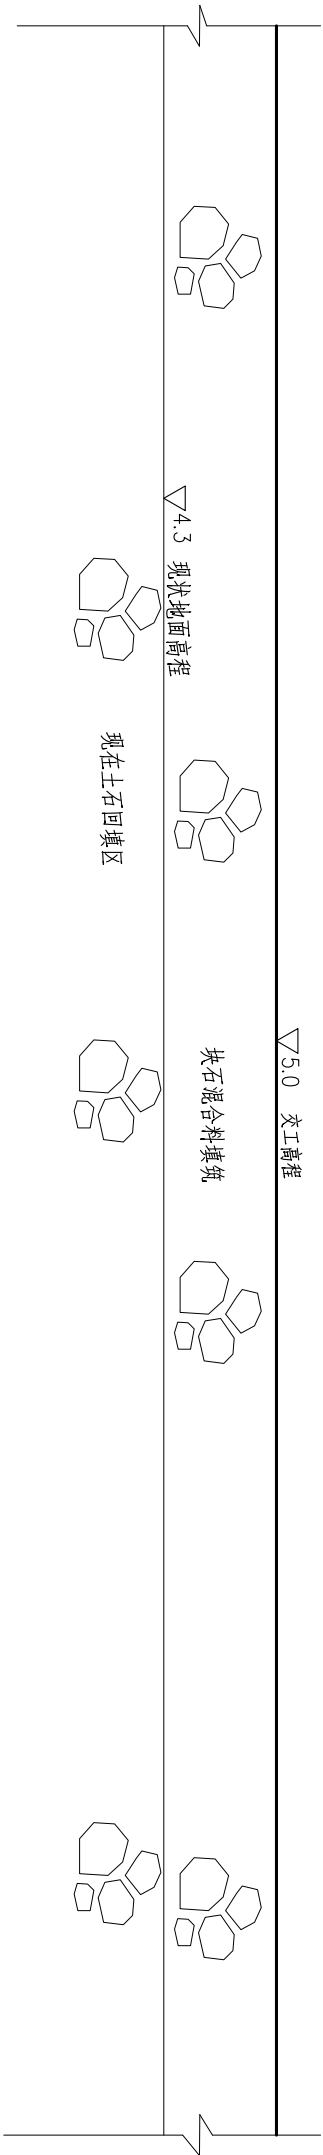

G18-2南区回填断面图 1:100


说明：

- 1、本图为985国家高程，以米计，其余尺寸均以厘米计。
- 2、G18-2面积为32875m<sup>2</sup>；其中北区面积12855m<sup>2</sup>，现状高程3.5m；南区面积20020m<sup>2</sup>，现状高程4.3m。



# 5—5' 工程地质剖面图

比例尺 水平 1:650  
垂直 1:950

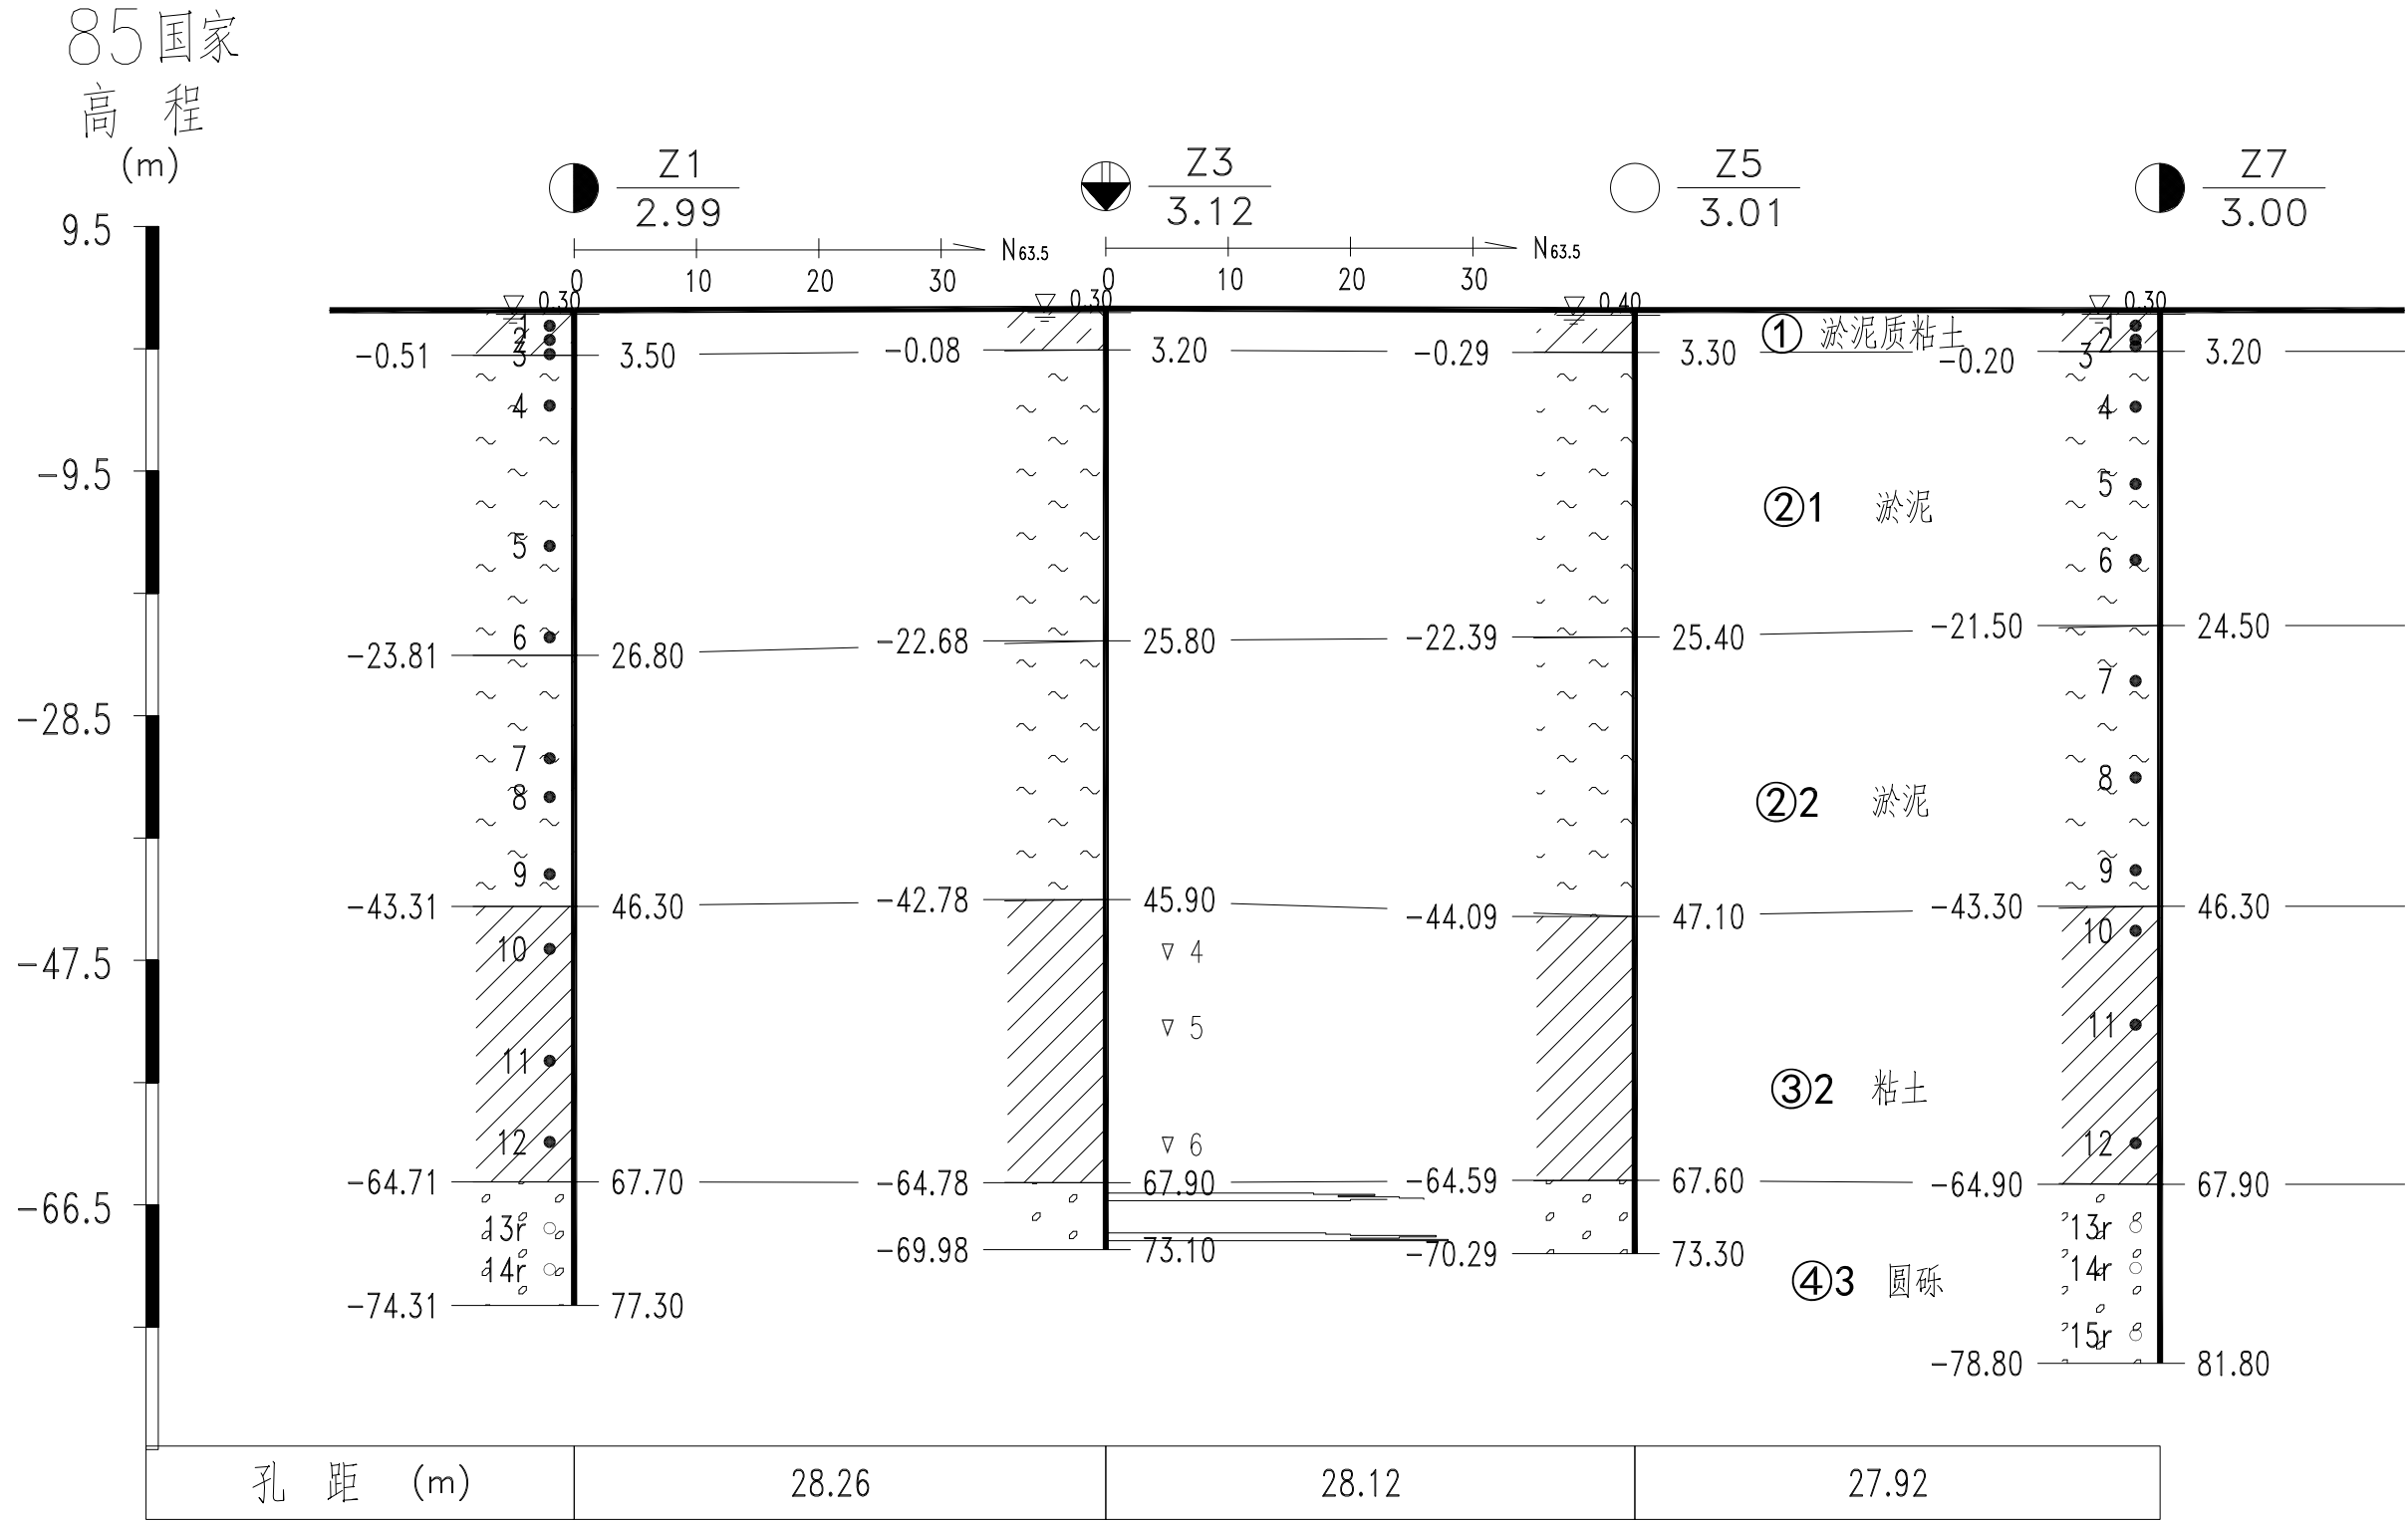




6-6' 工程地质剖面图

比例尺 水平 1:650  
垂直 1:900


85国家  
高程  
(m)

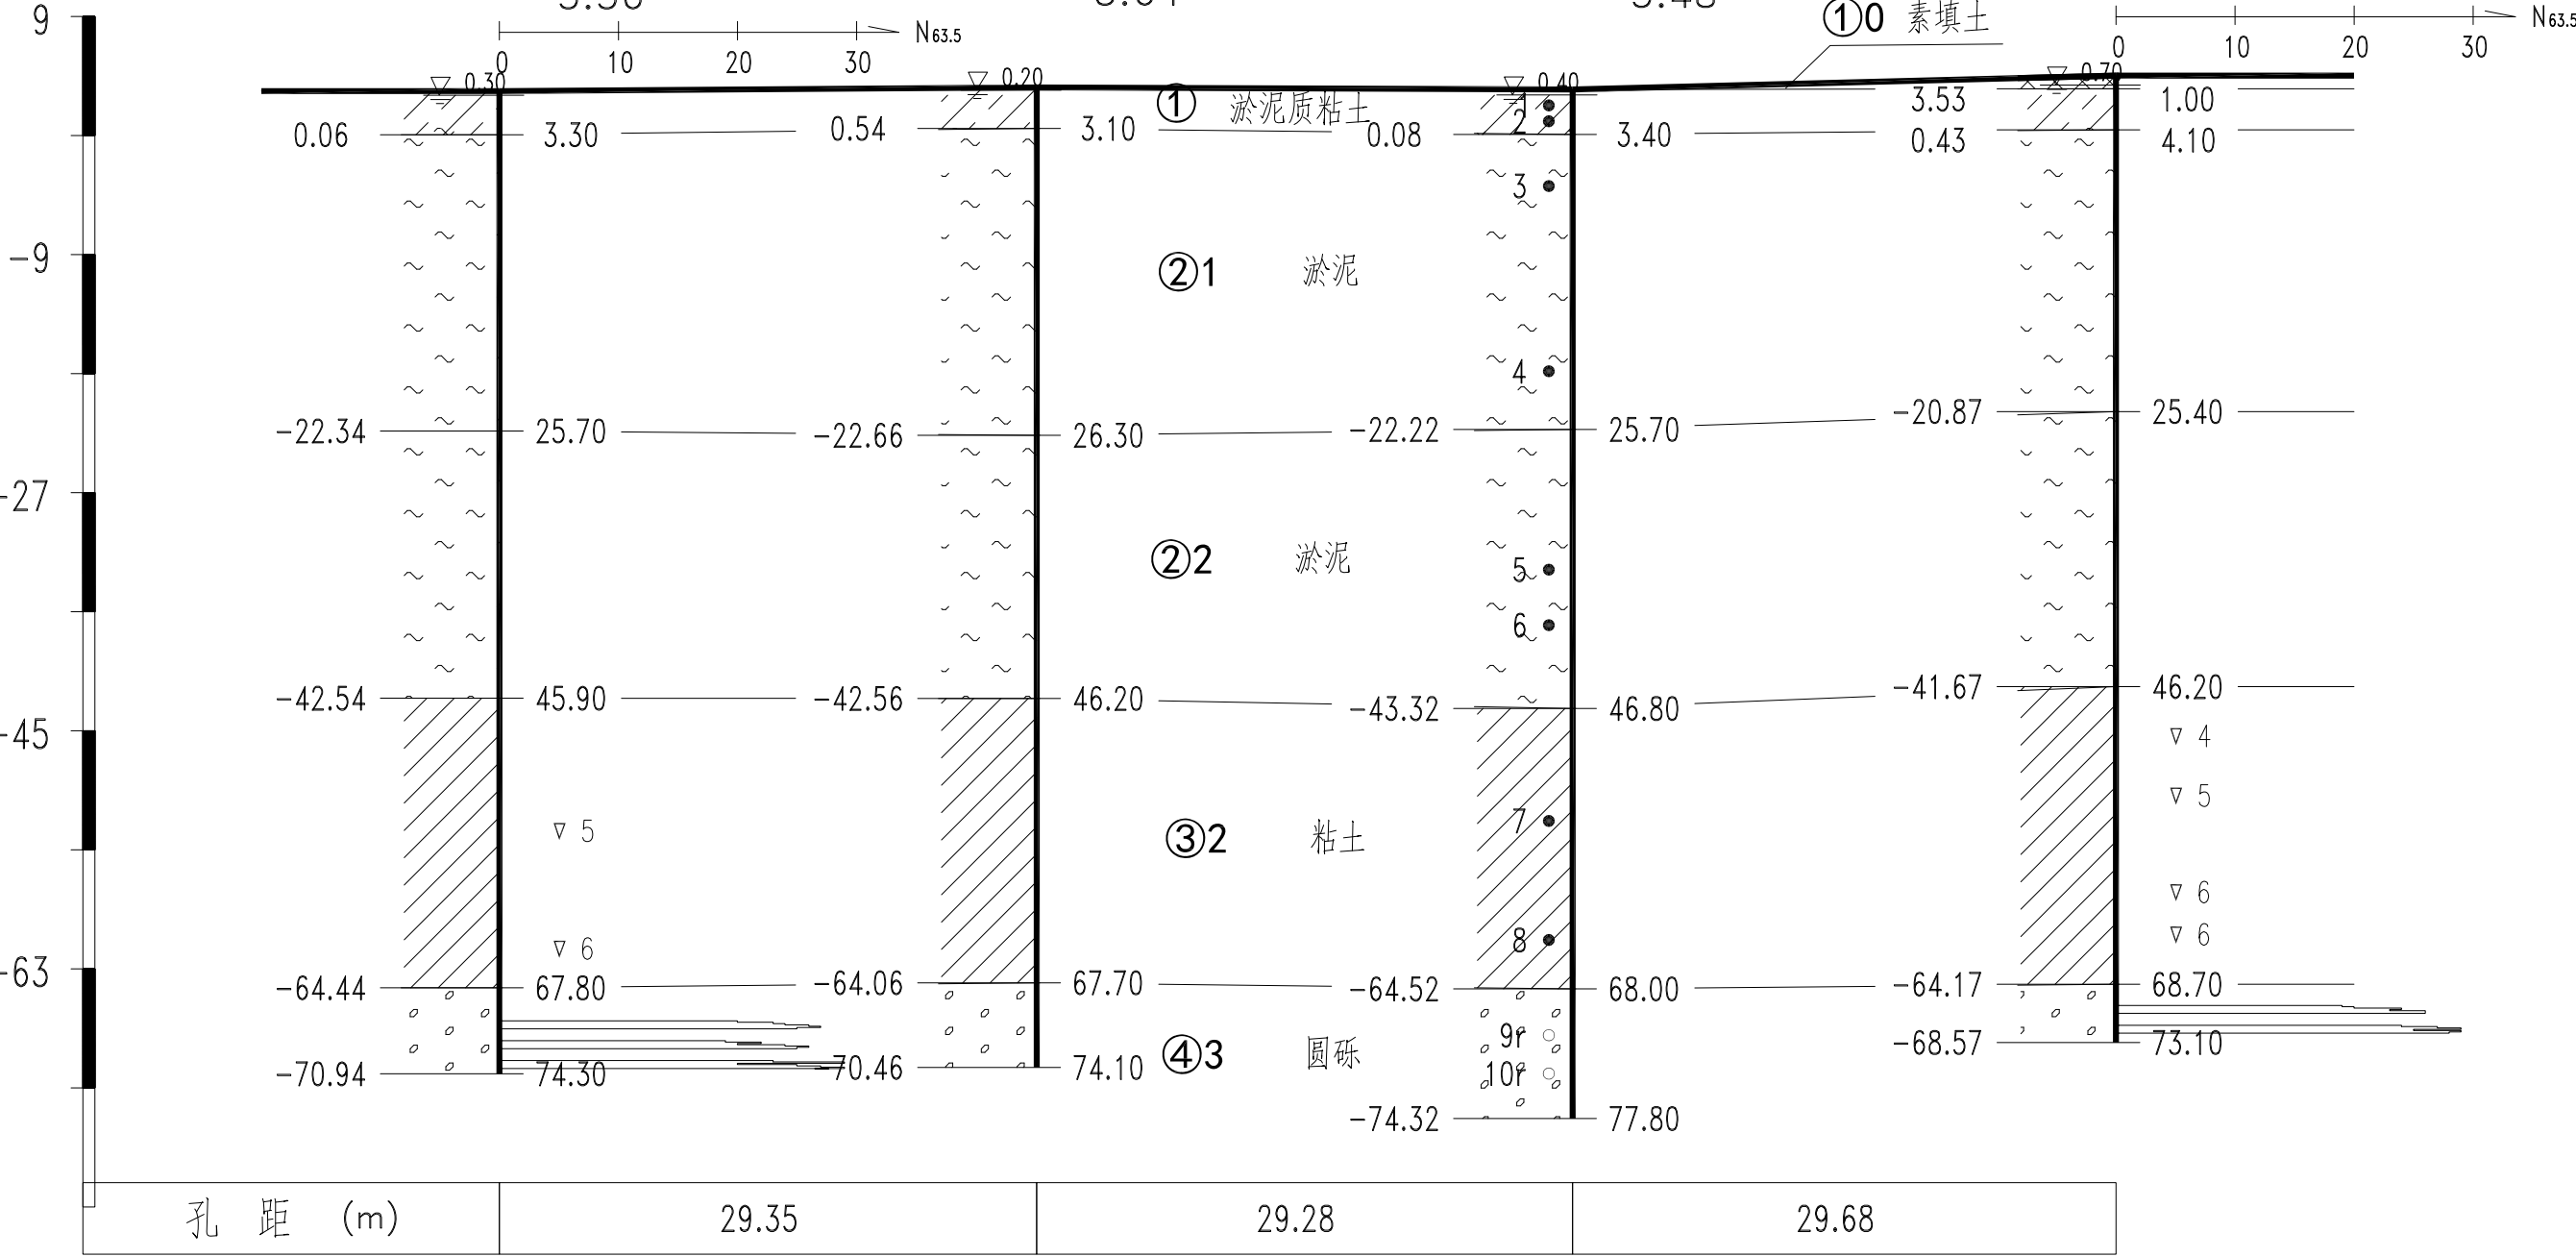

常规分层e-p曲线图


① 快固

P (kPa)	e
0	1.434
50	1.268
100	1.179
200	1.063
300	
400	0.919
600	
800	
1000	
1200	
1600	

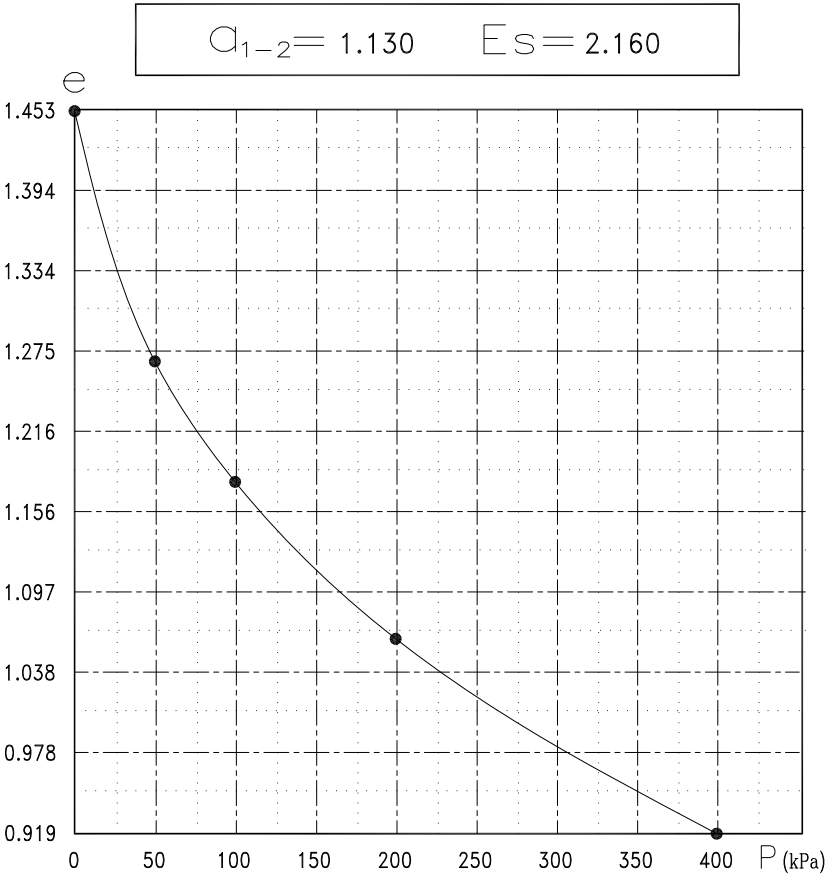


②2 快固

P (kPa)	e
0	1.745
50	1.490
100	1.365
200	1.225
300	
400	1.043
600	
800	
1000	
1200	
1600	

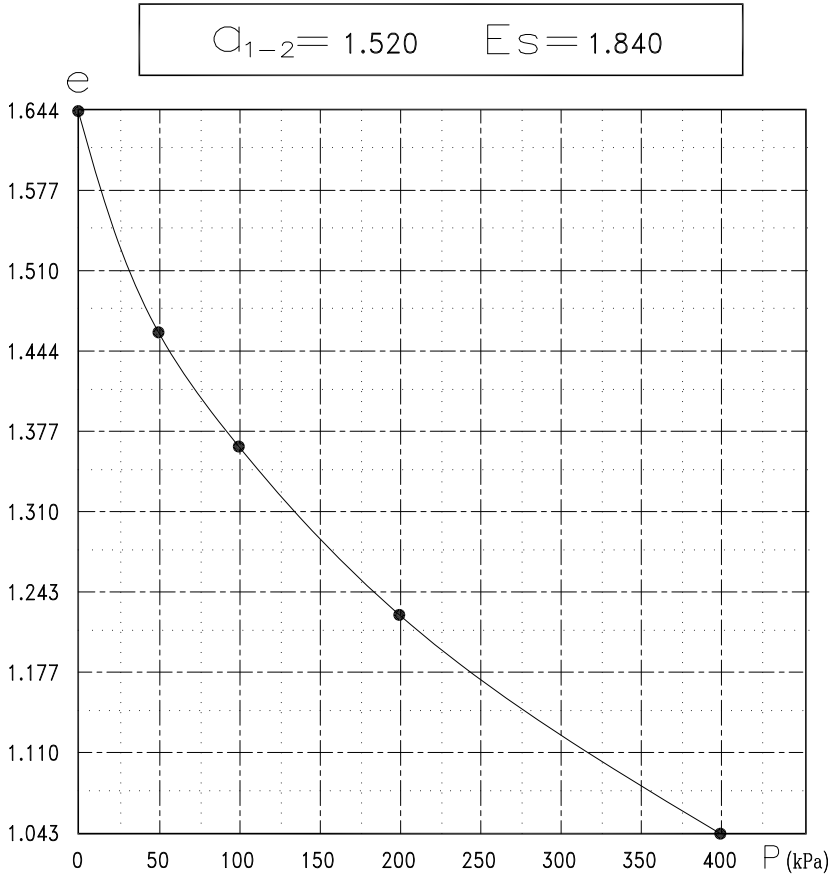


②1 快固

P (kPa)	e
0	1.754
50	1.525
100	1.421
200	1.269
300	
400	1.076
600	
800	
1000	
1200	
1600	

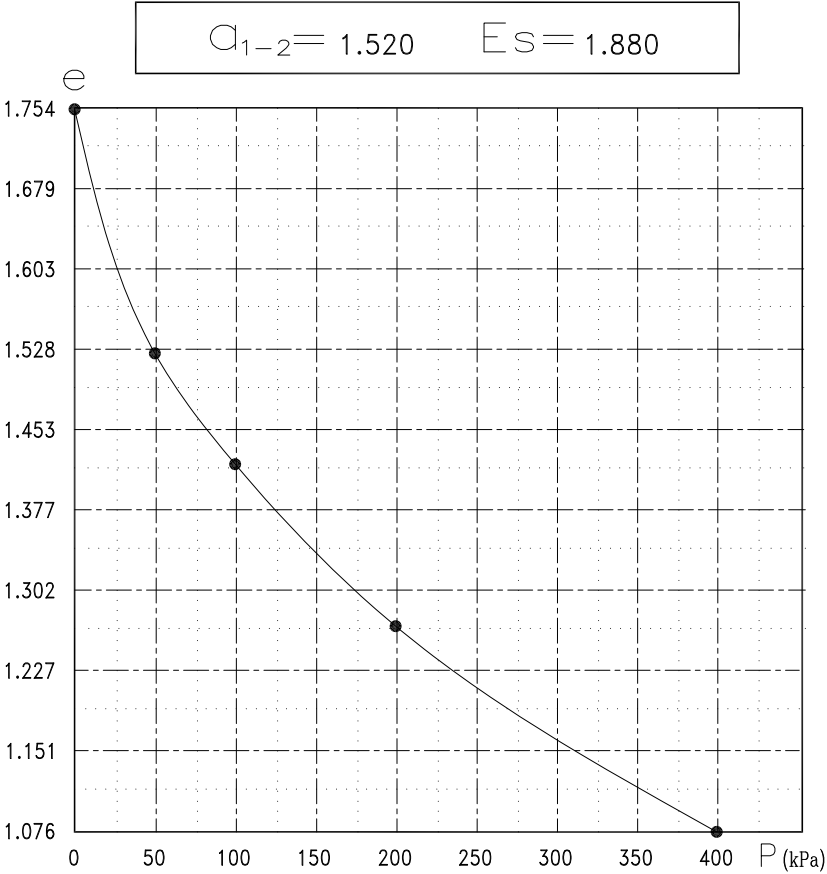

③2 快固

P (kPa)	e
0	1.275
50	1.185
100	1.135
200	1.064
300	
400	0.978
600	
800	0.871
1000	
1200	
1600	0.731

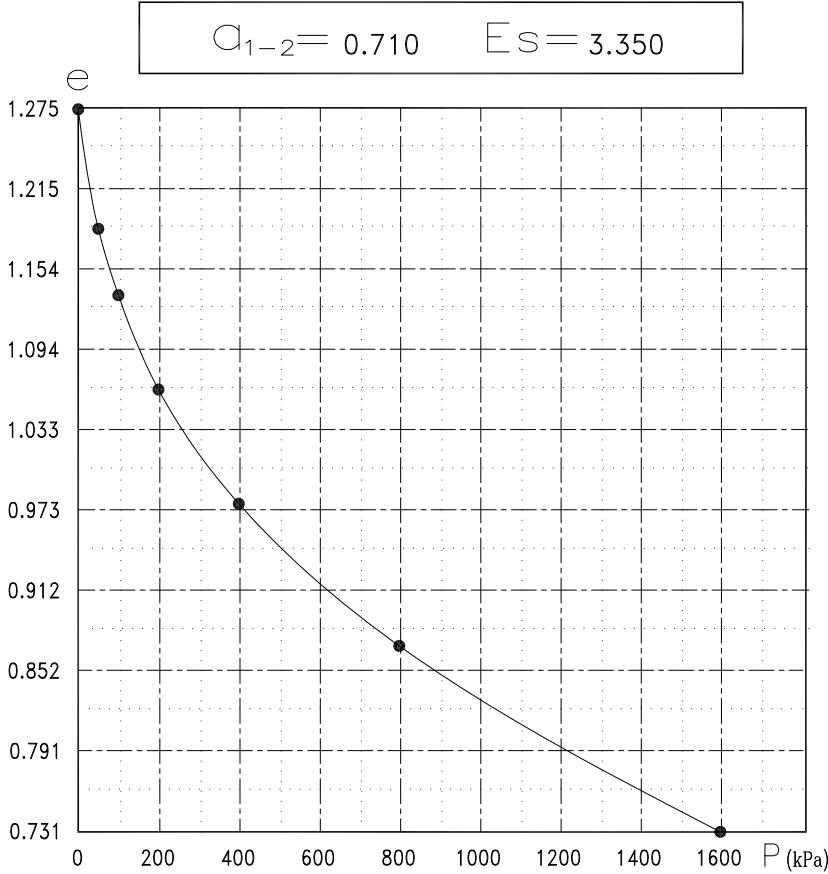

浙江万联电气有限公司厂区

审 核

校 对

工程负责

制 图

图 号

附图—10