

平阳县萧江镇文华村等16个村2021年高标准农田建设项目 (补建类)

规划设计图册

杭州惠嘉空间规划科技有限公司

二〇二一年九月

图 纸 目 录

(一)


工程名称：平阳县萧江镇文华村等16个村2021年高标准农田建设项目

设计阶段：规划设计


日 期：2021.09

序号	图 名	图 号	图 幅	张数
1	项目区土地利用现状图			1
2	项目区土地利用总体规划图			1
3	项目区影像图			1
4	项目区勘测定界图			
5	平面布置图			
6	新建40*40灌排渠断面图	DT-01	A3	1
7	修复渠道标准横断面图	DT-02	A3	1
8	新建40*40灌排渠闸门图	DT-03	A3	1
9	新建40*40灌排渠顶设预制板断面图	DT-04	A3	1
10	新建生产路断面图	DT-05	A3	1
11	新建2m宽生产路断面图	DT-06	A3	1
12	新建1m宽灌排渠断面图	DT-07	A3	1
13	新建下田坡道断面图	DT-08	A3	1
14	新建下田坡道侧面图	DT-09	A3	1
15				
16				
17				
18				
19				
20				
21				
22				
23				
24				
25				


平阳县萧江镇文华村等16个村2021年高标准农田建设项目（补建类）土地利用现状图1(2018年)

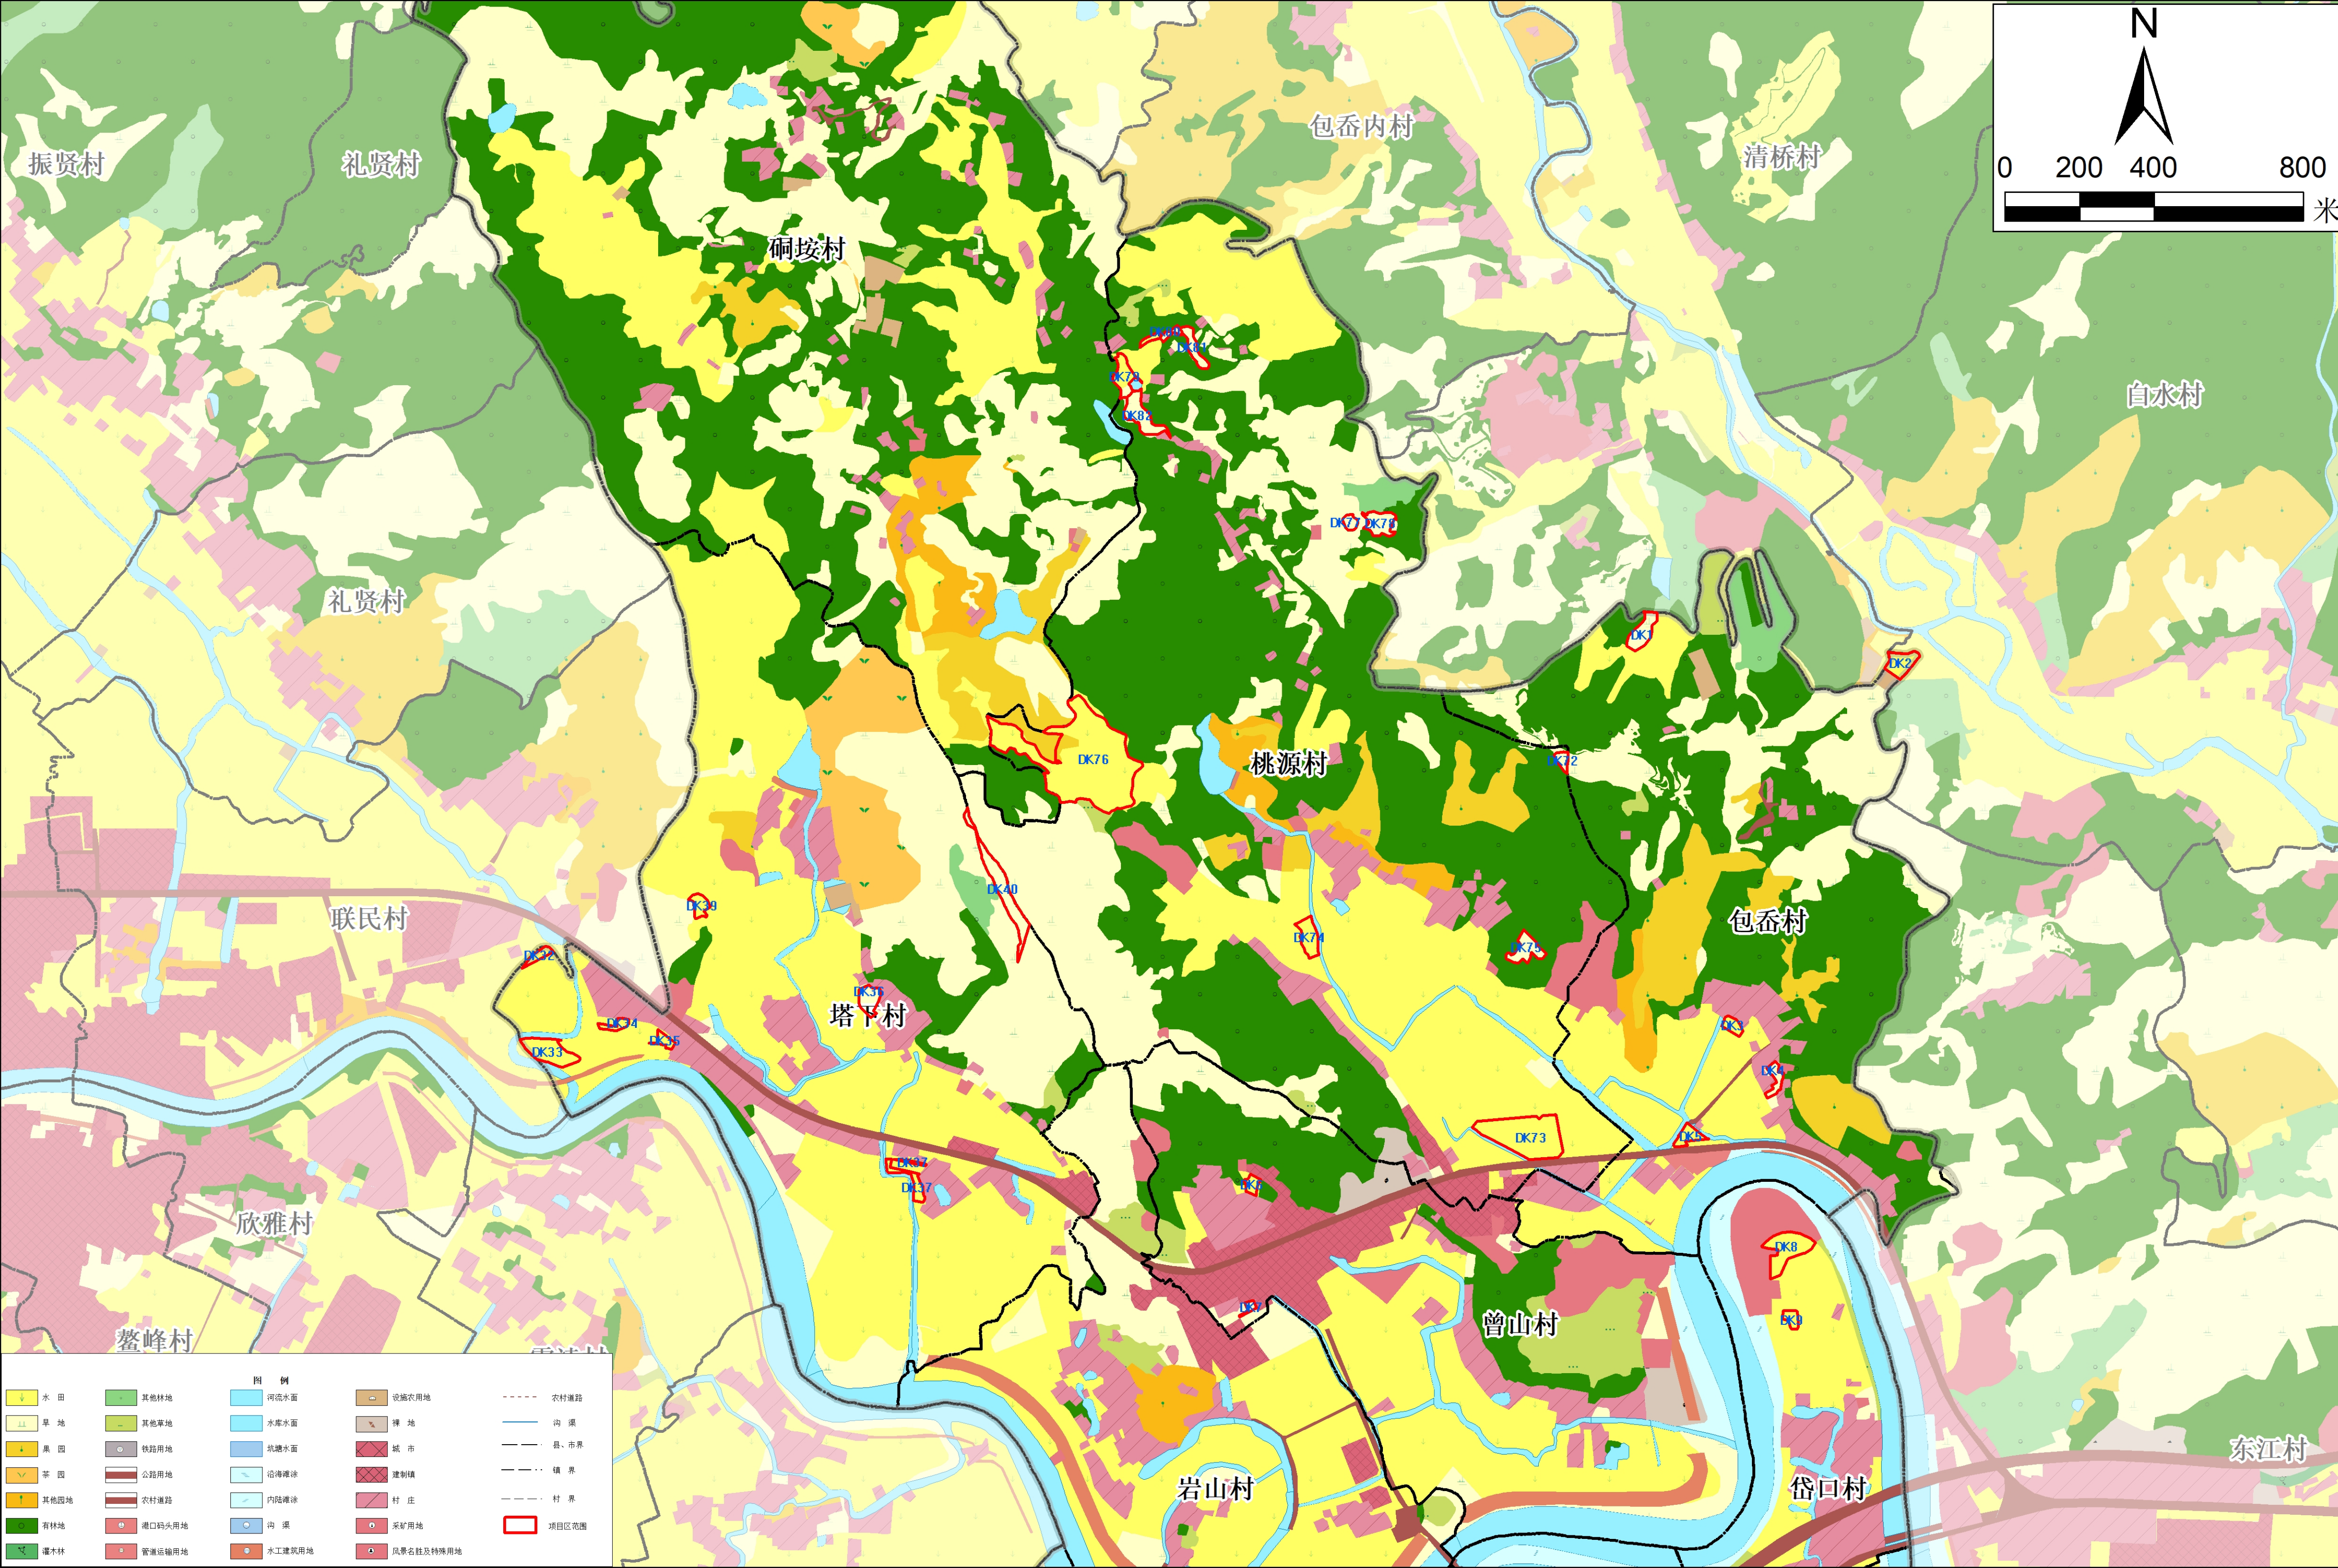

平阳县萧江镇文华村等16个村2021年高标准农田建设项目（补建类）土地利用现状图2(2018年)

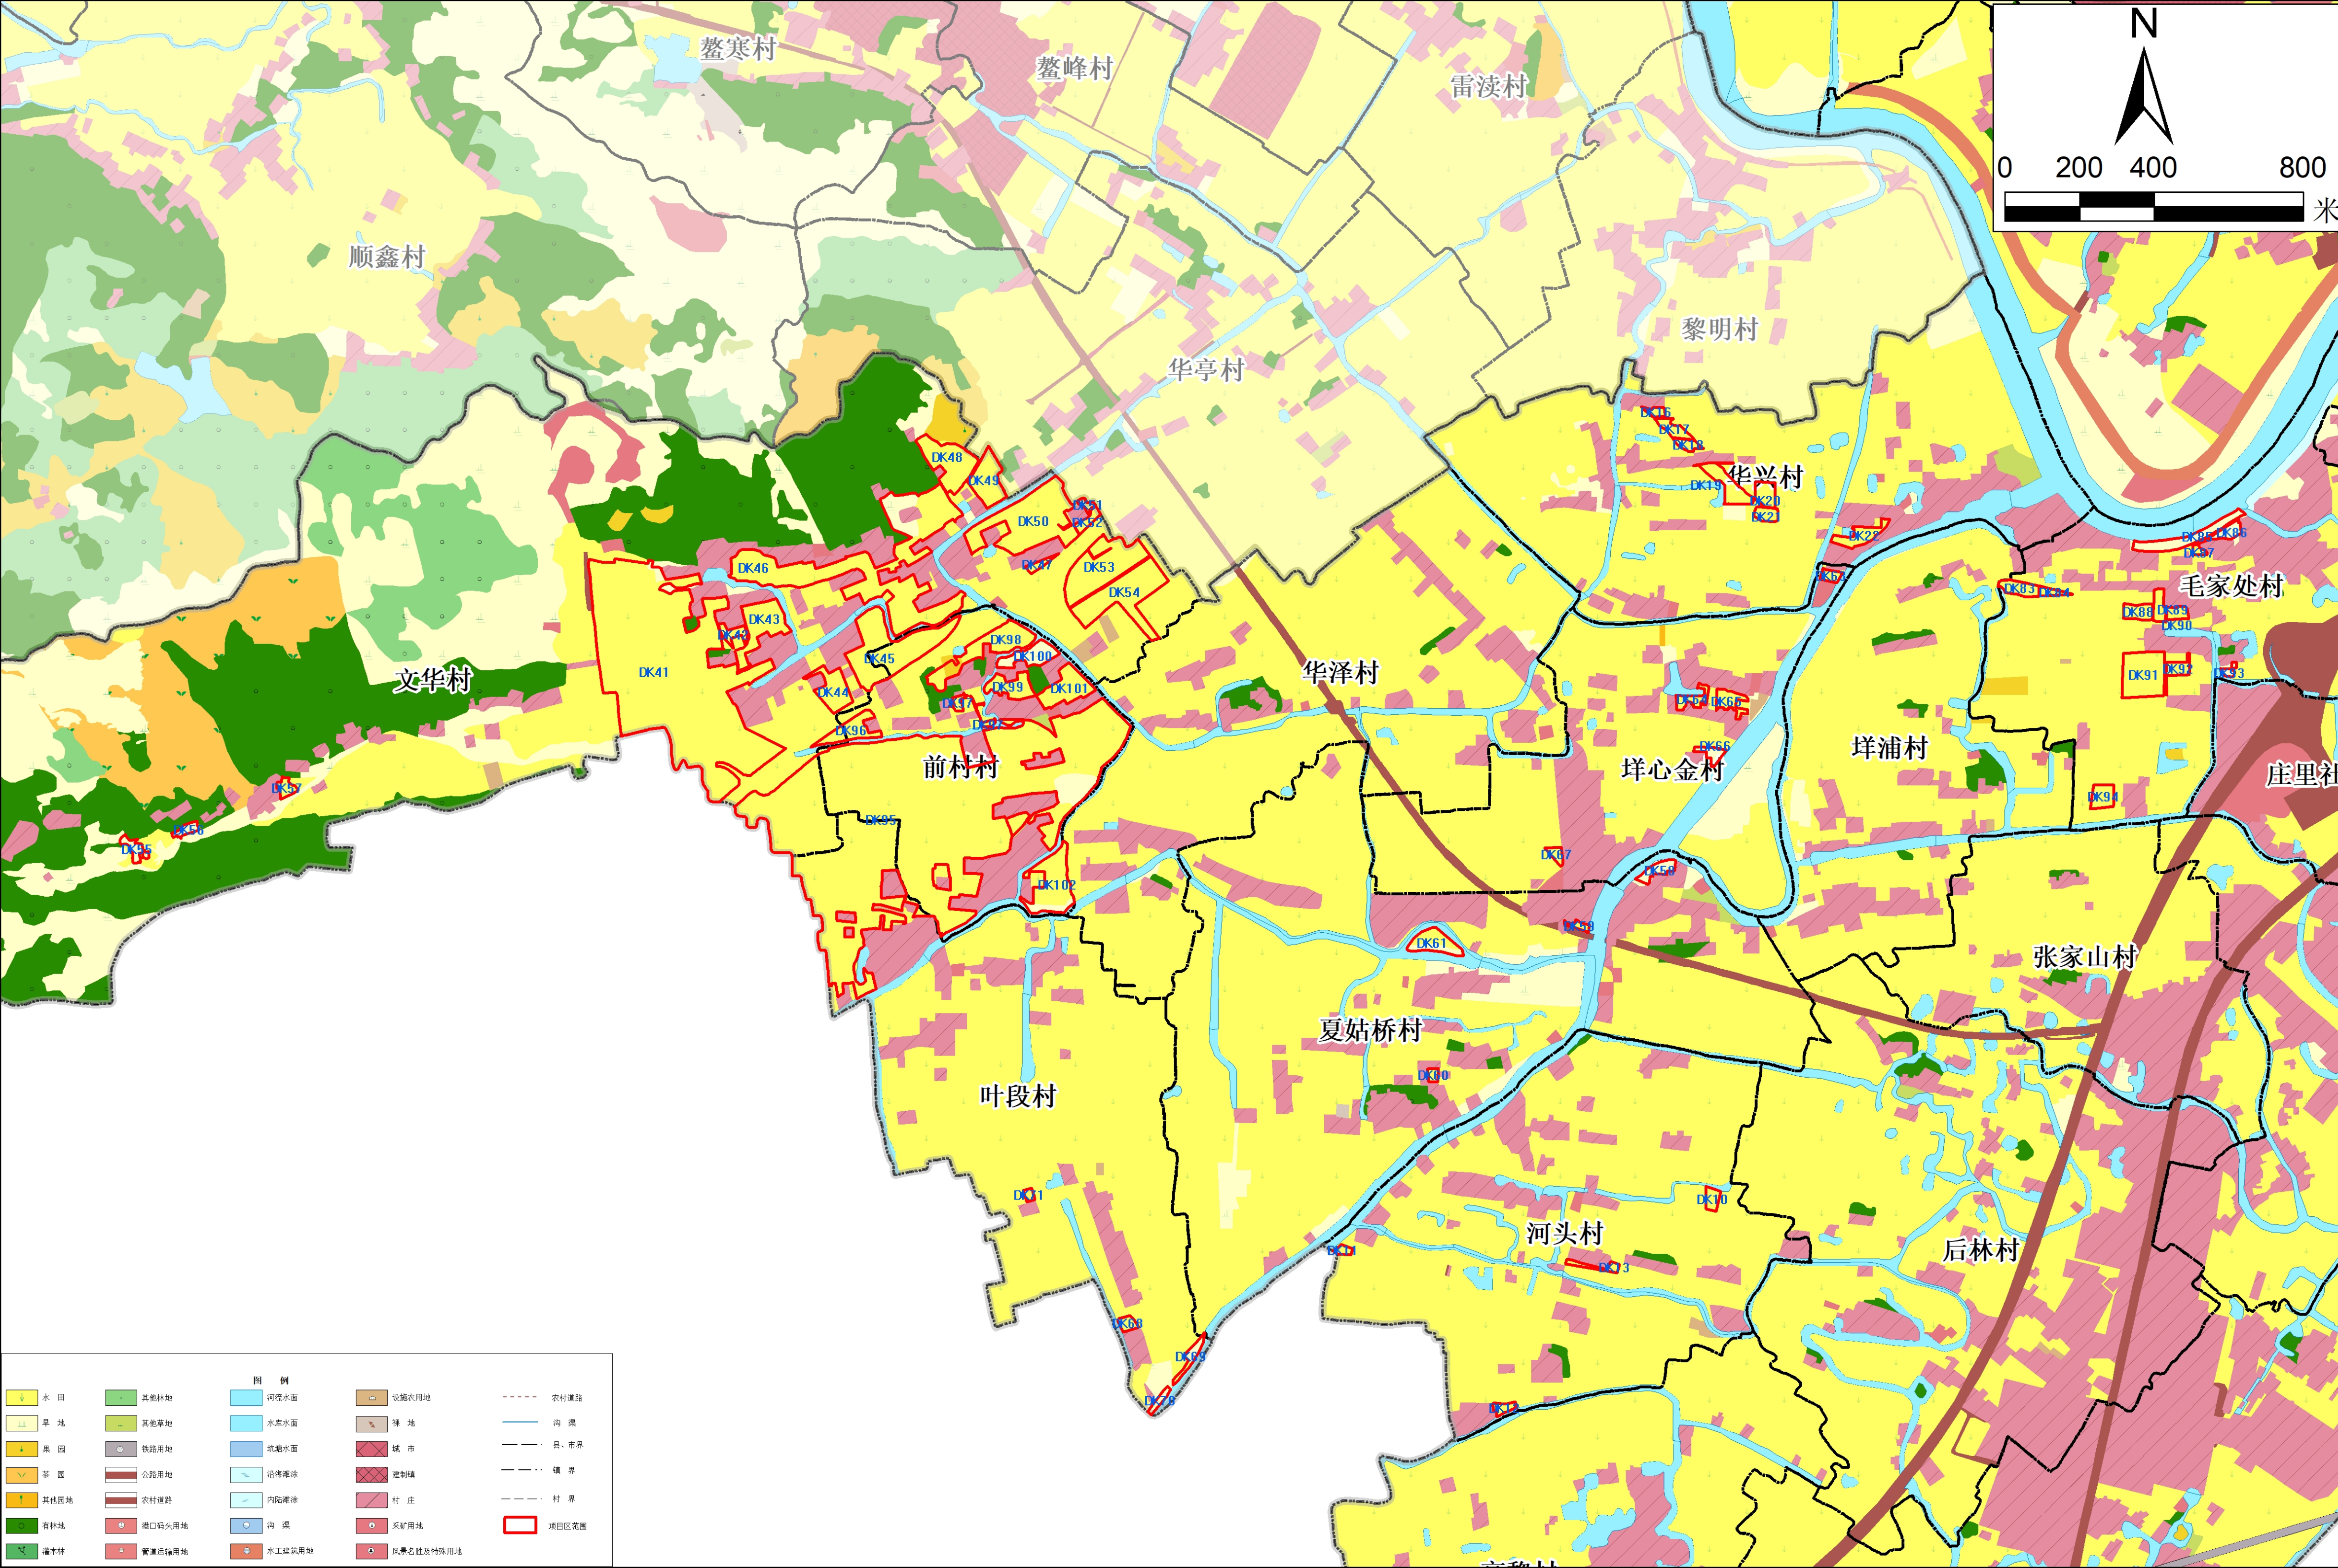


平阳县萧江镇文华村等16个村2021年高标准农田建设项目（补建类）土地利用现状图3(2018年)

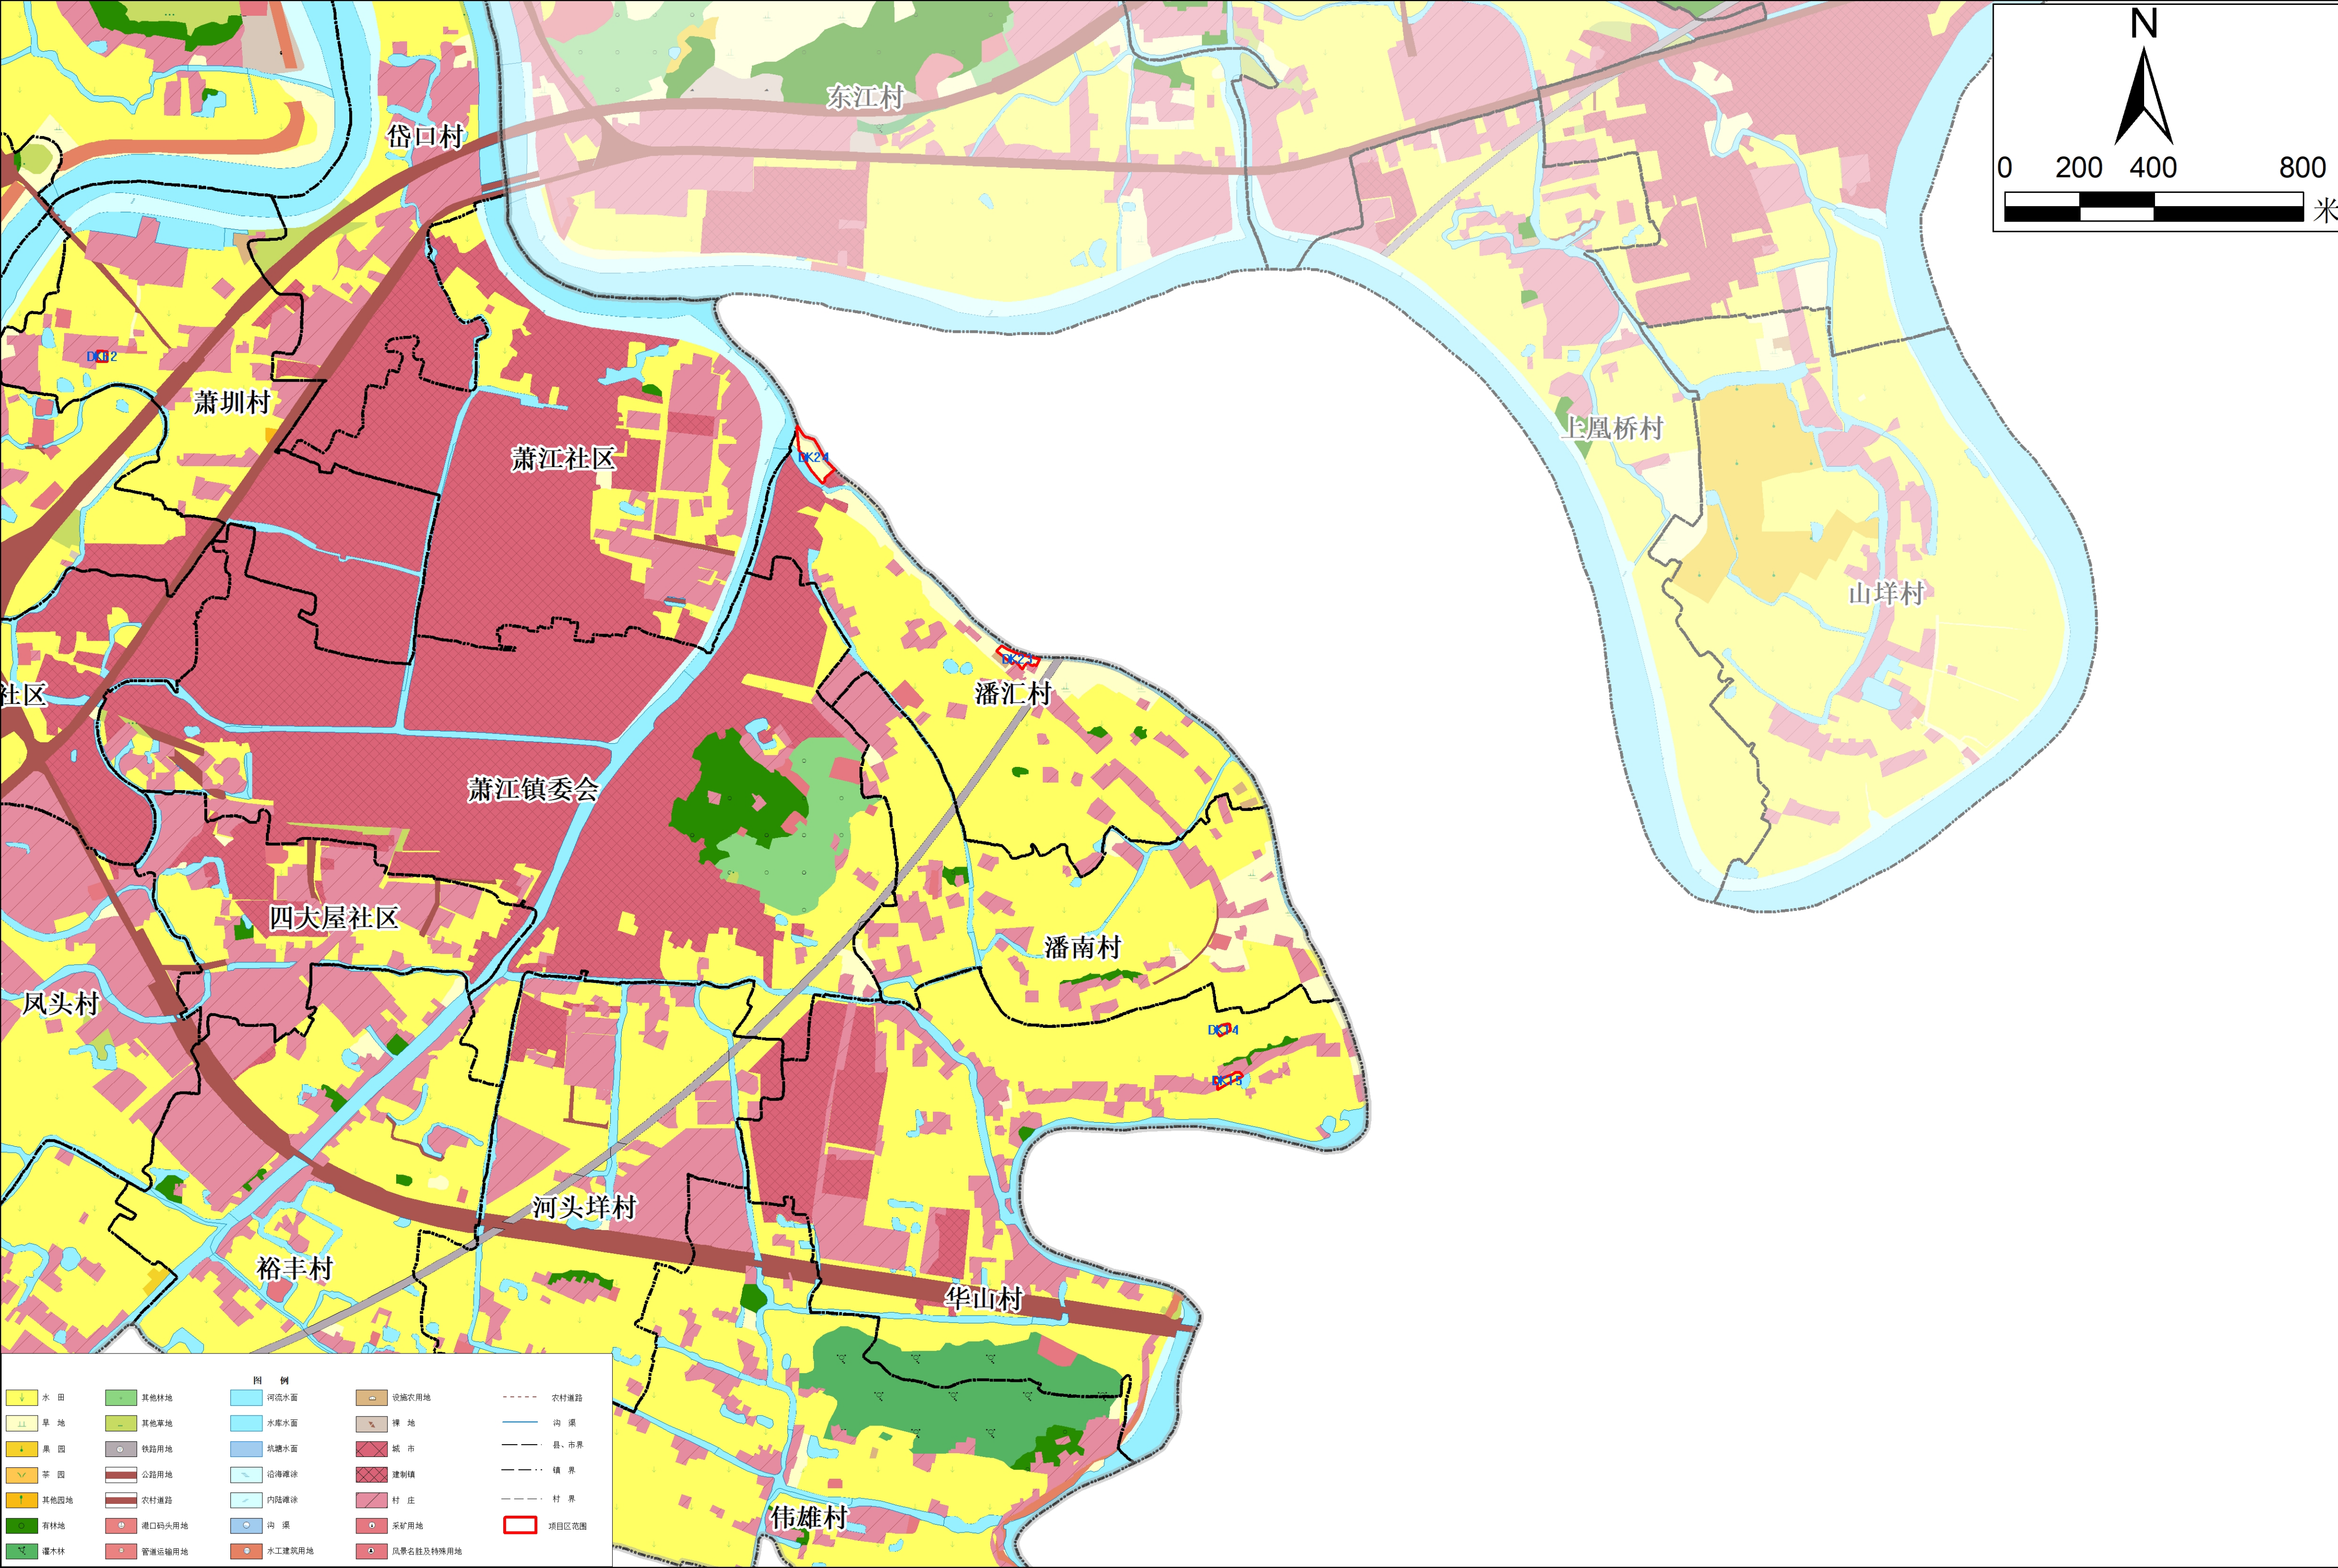


1:10,000

平阳县萧江镇文华村等16个村2021年高标准农田建设项目（补建类）
土地利用总体规划（2006-2020年）（2014调整完善版）局部图1

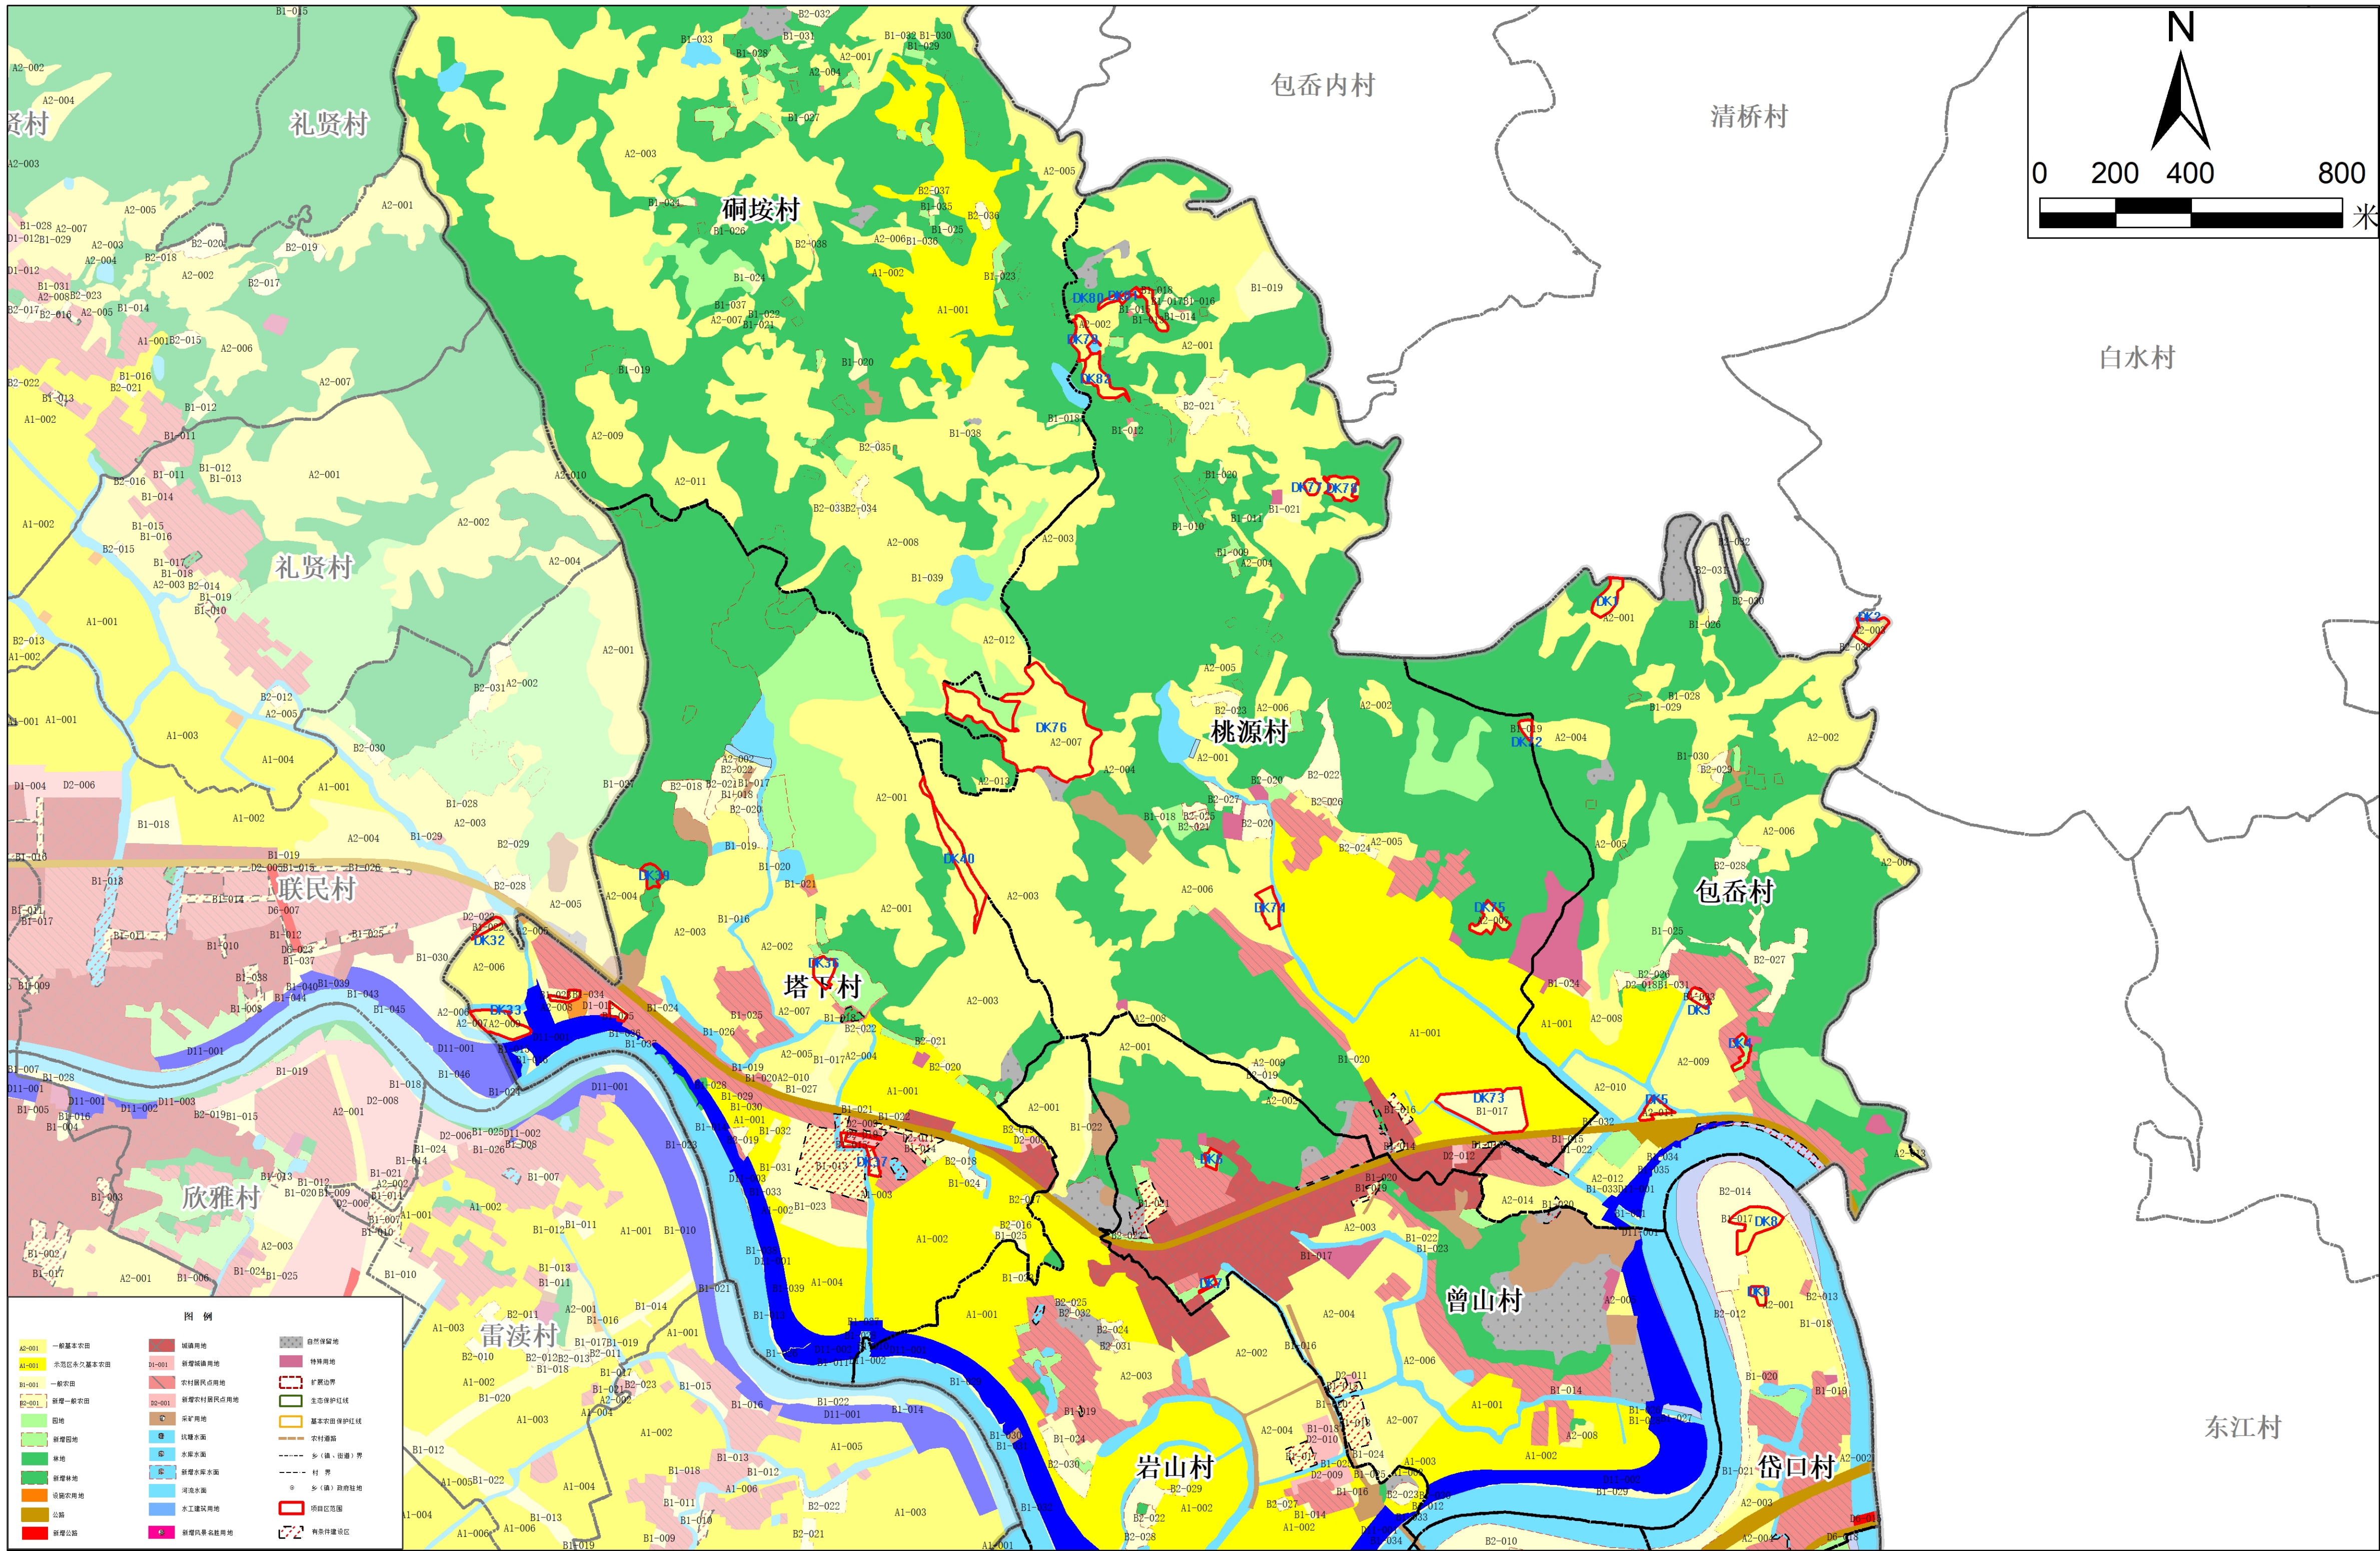


1:10,000


平阳县萧江镇文华村等16个村2021年高标准农田建设项目（补建类）
土地利用总体规划（2006-2020年）（2014调整完善版）局部图2

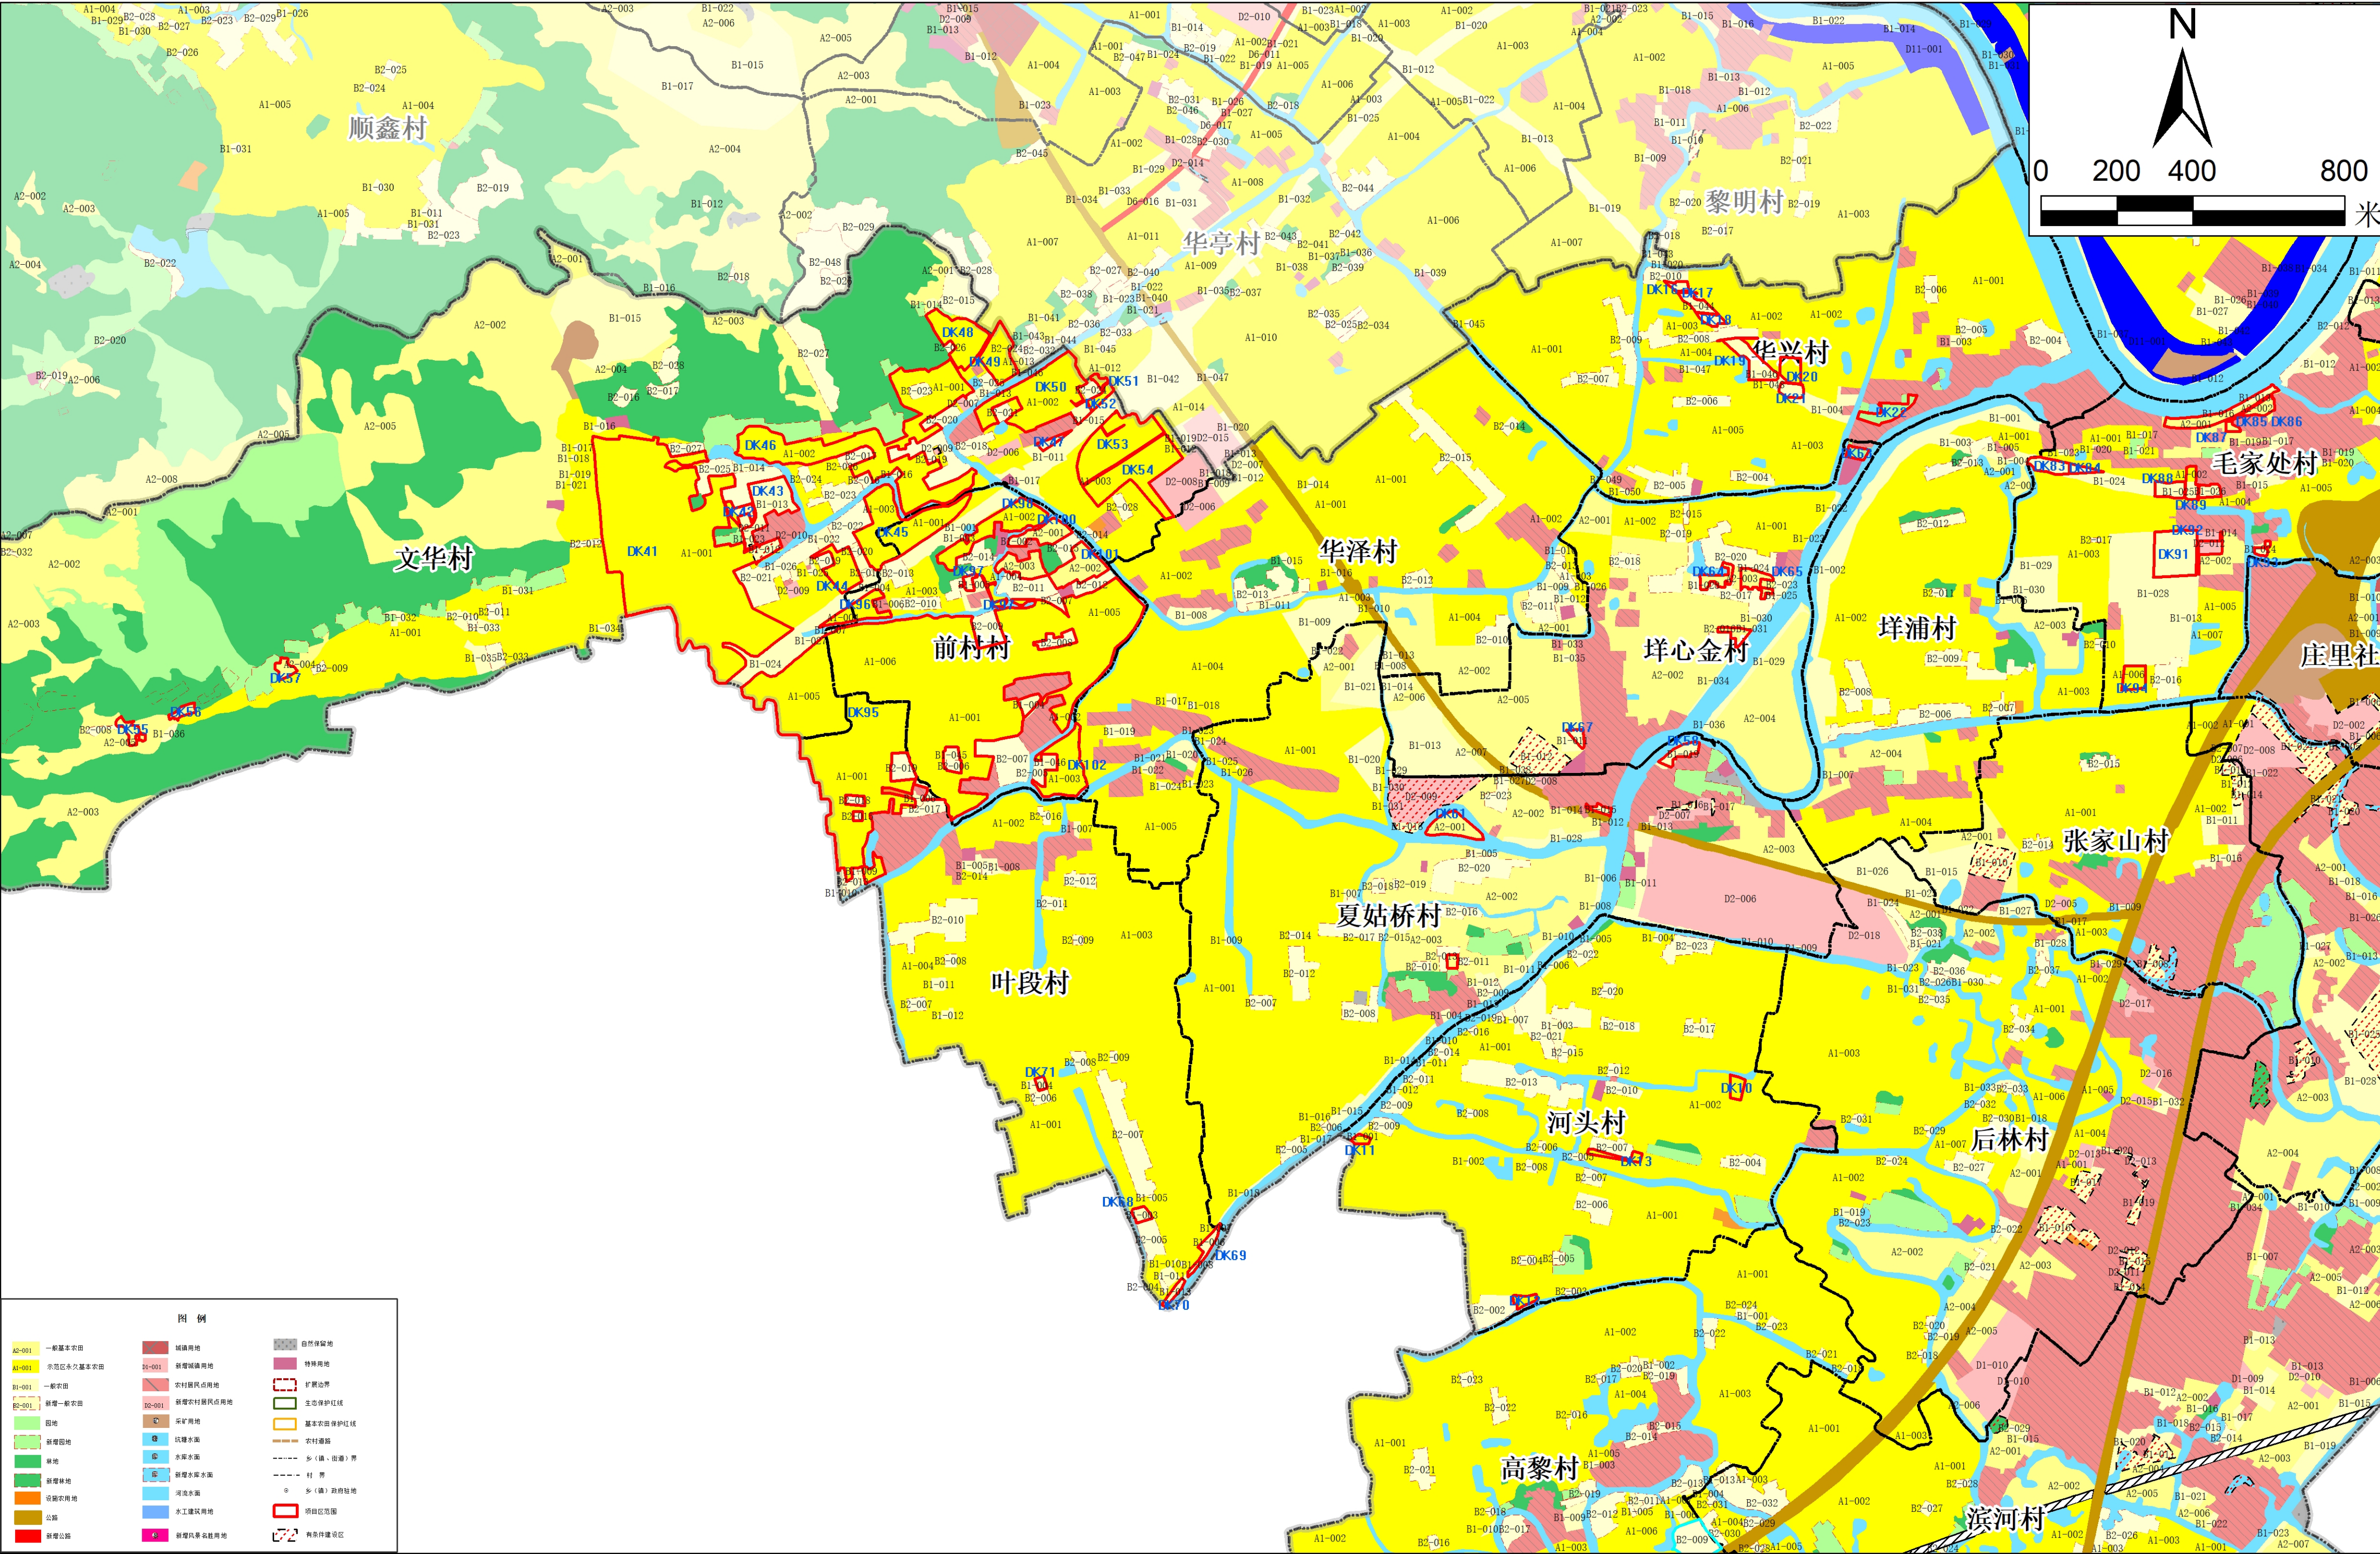


平阳县萧江镇文华村等16个村2021年高标准农田建设项目（补建类）
土地利用总体规划（2006-2020年）（2014调整完善版）局部图3

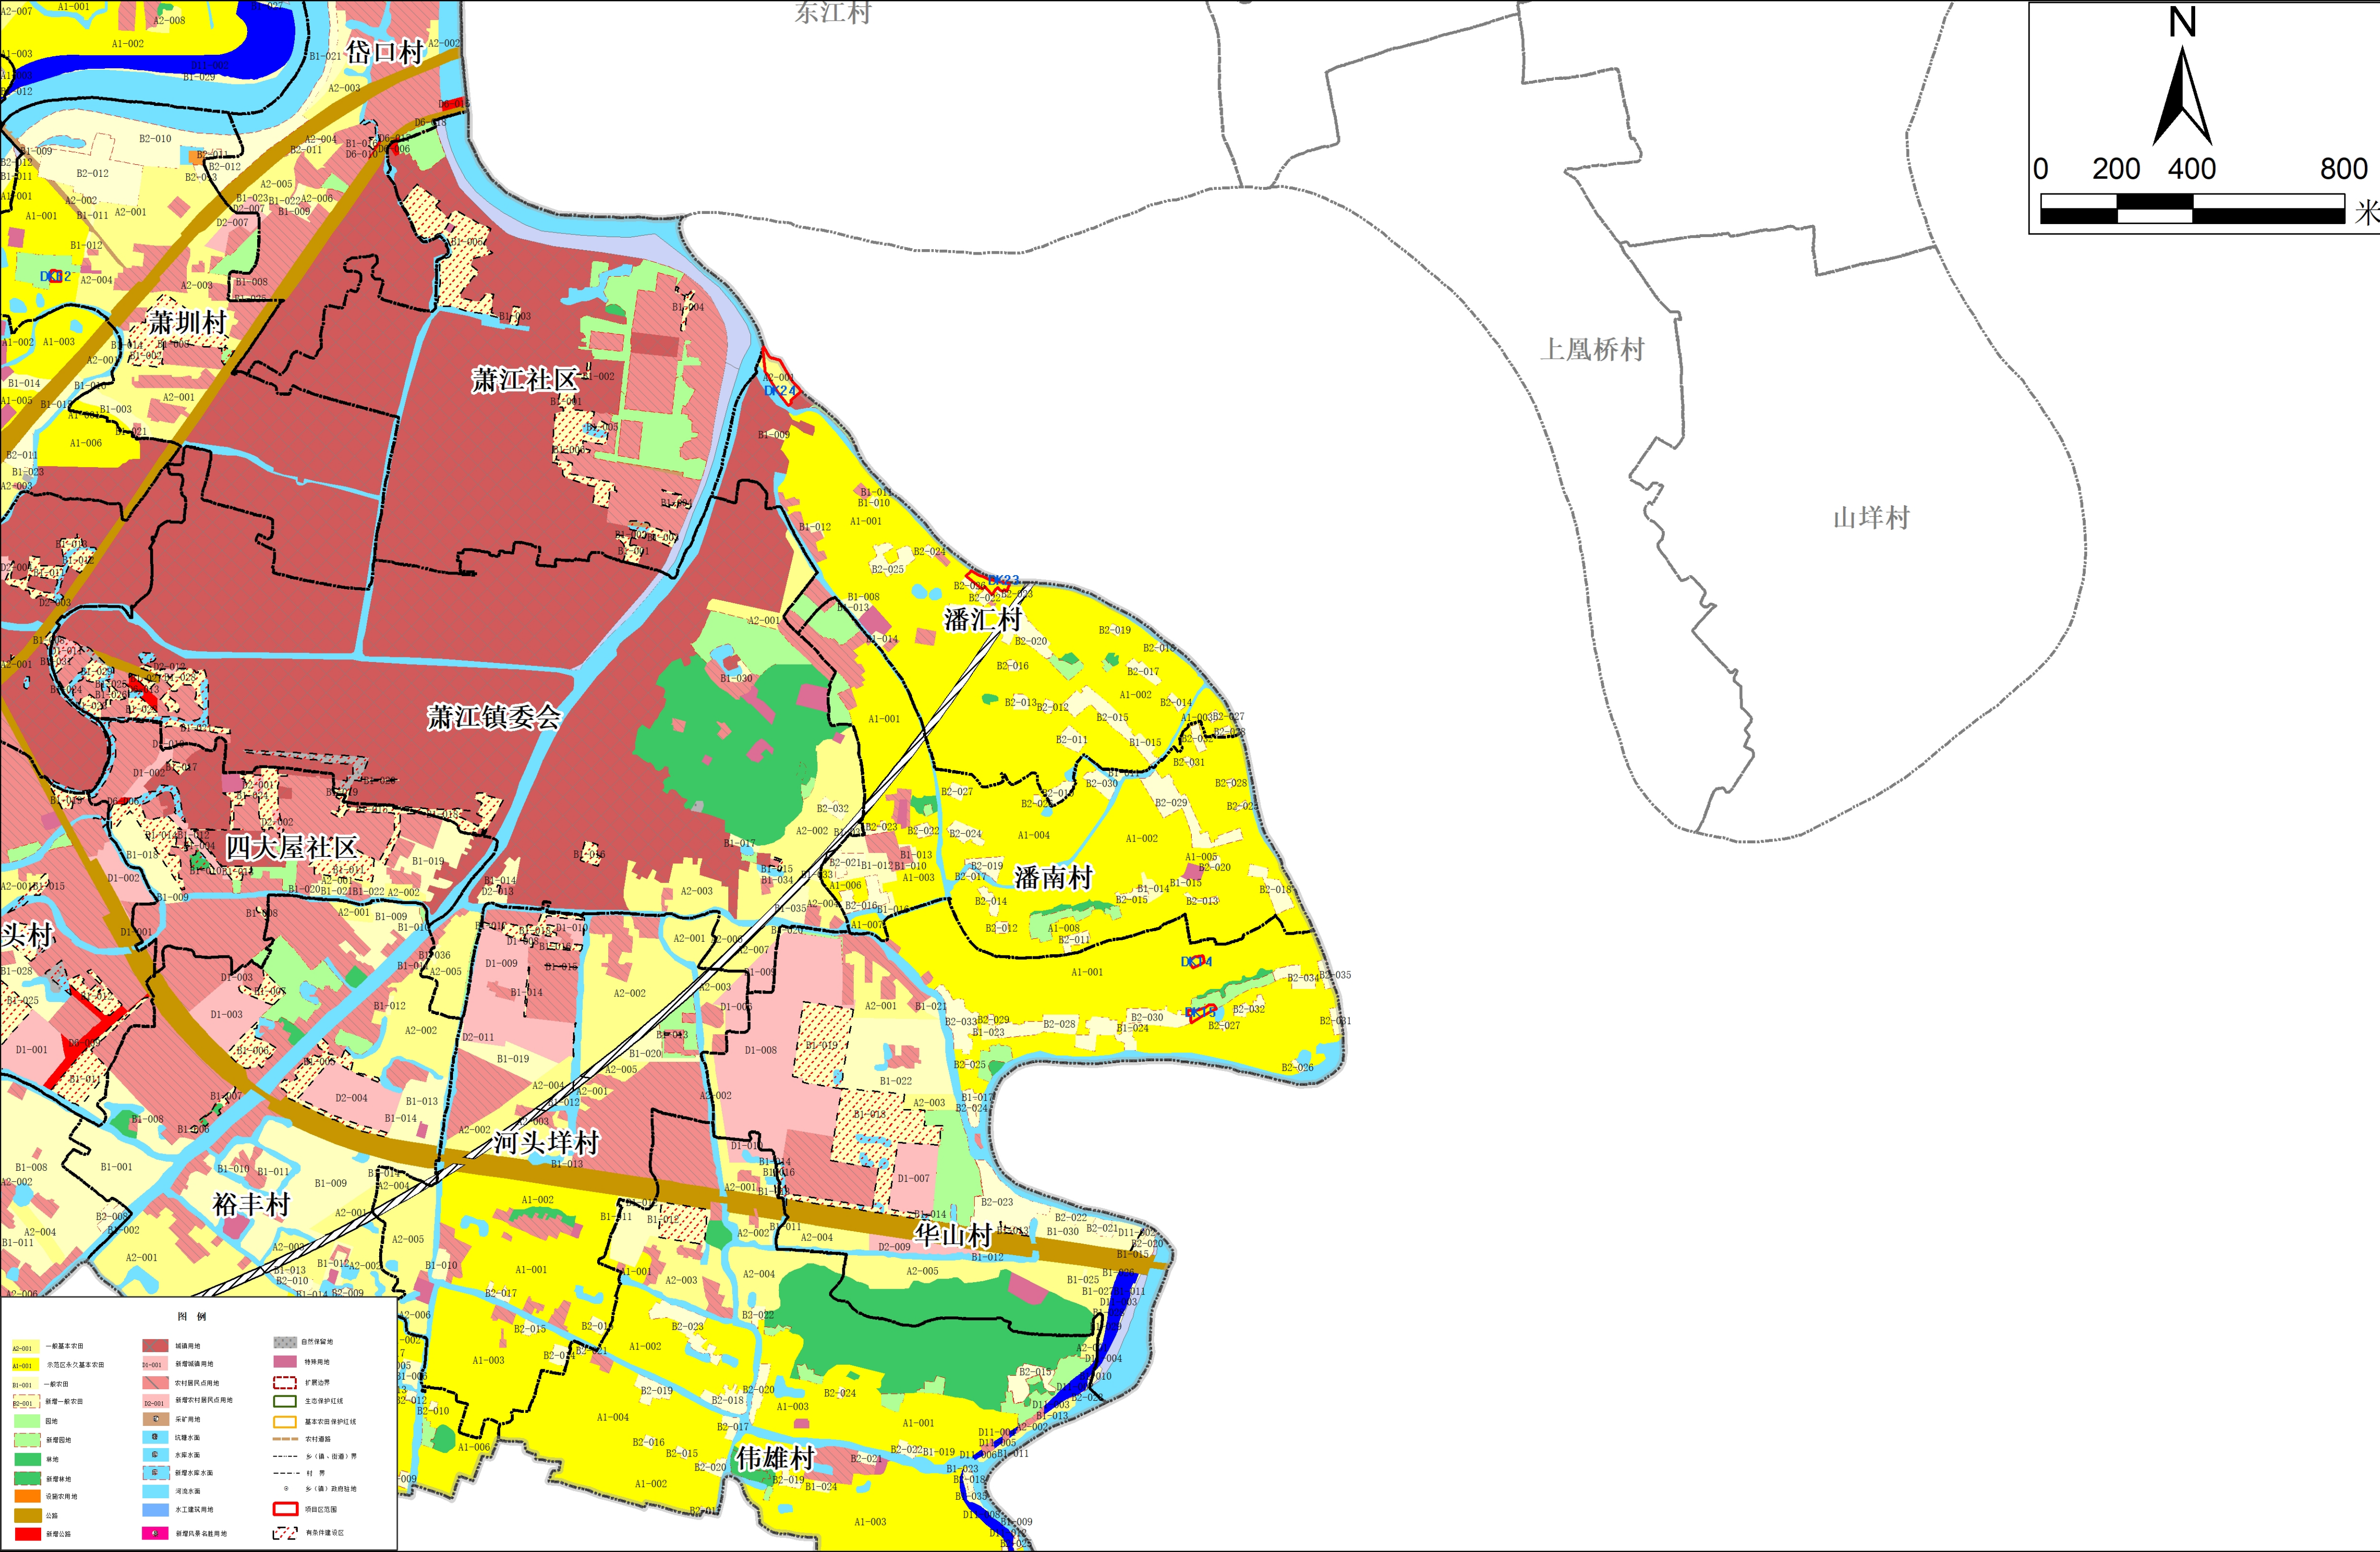

平阳县萧江镇文华村等16个村2021年高标准农田建设项目（补建类）地块分布图1

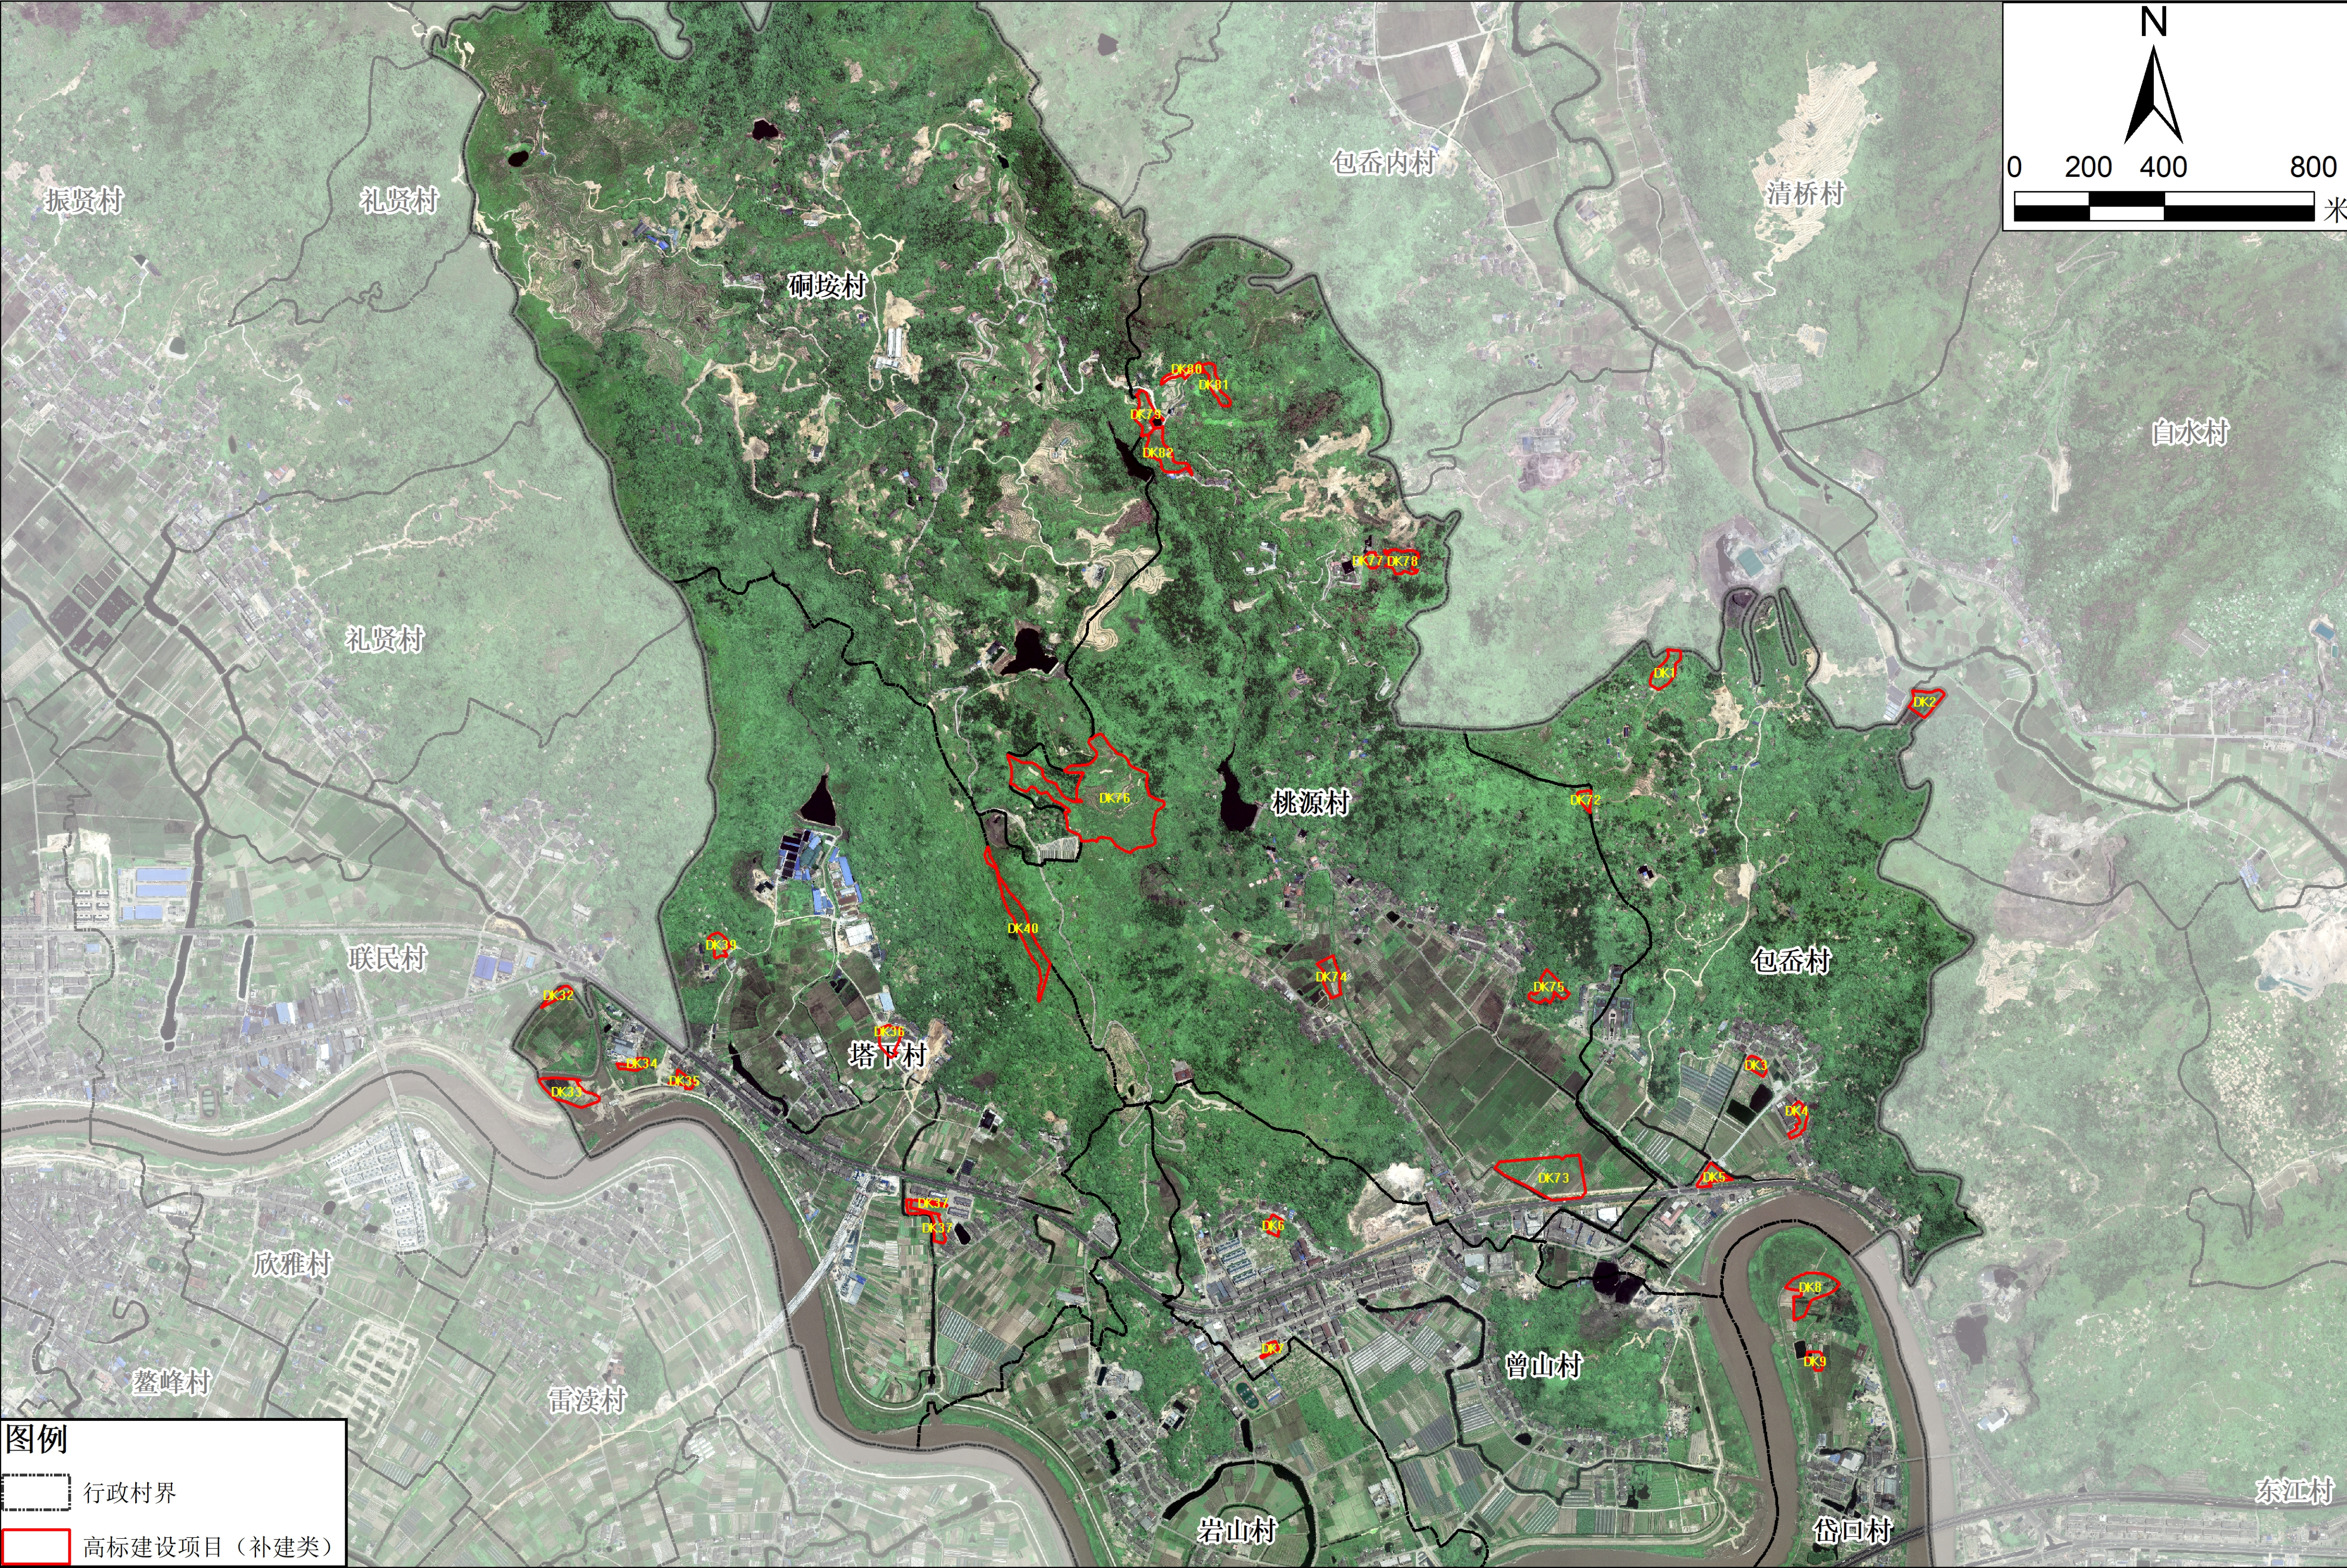

平阳县萧江镇文华村等16个村2021年高标准农田建设项目（补建类）地块分布图2

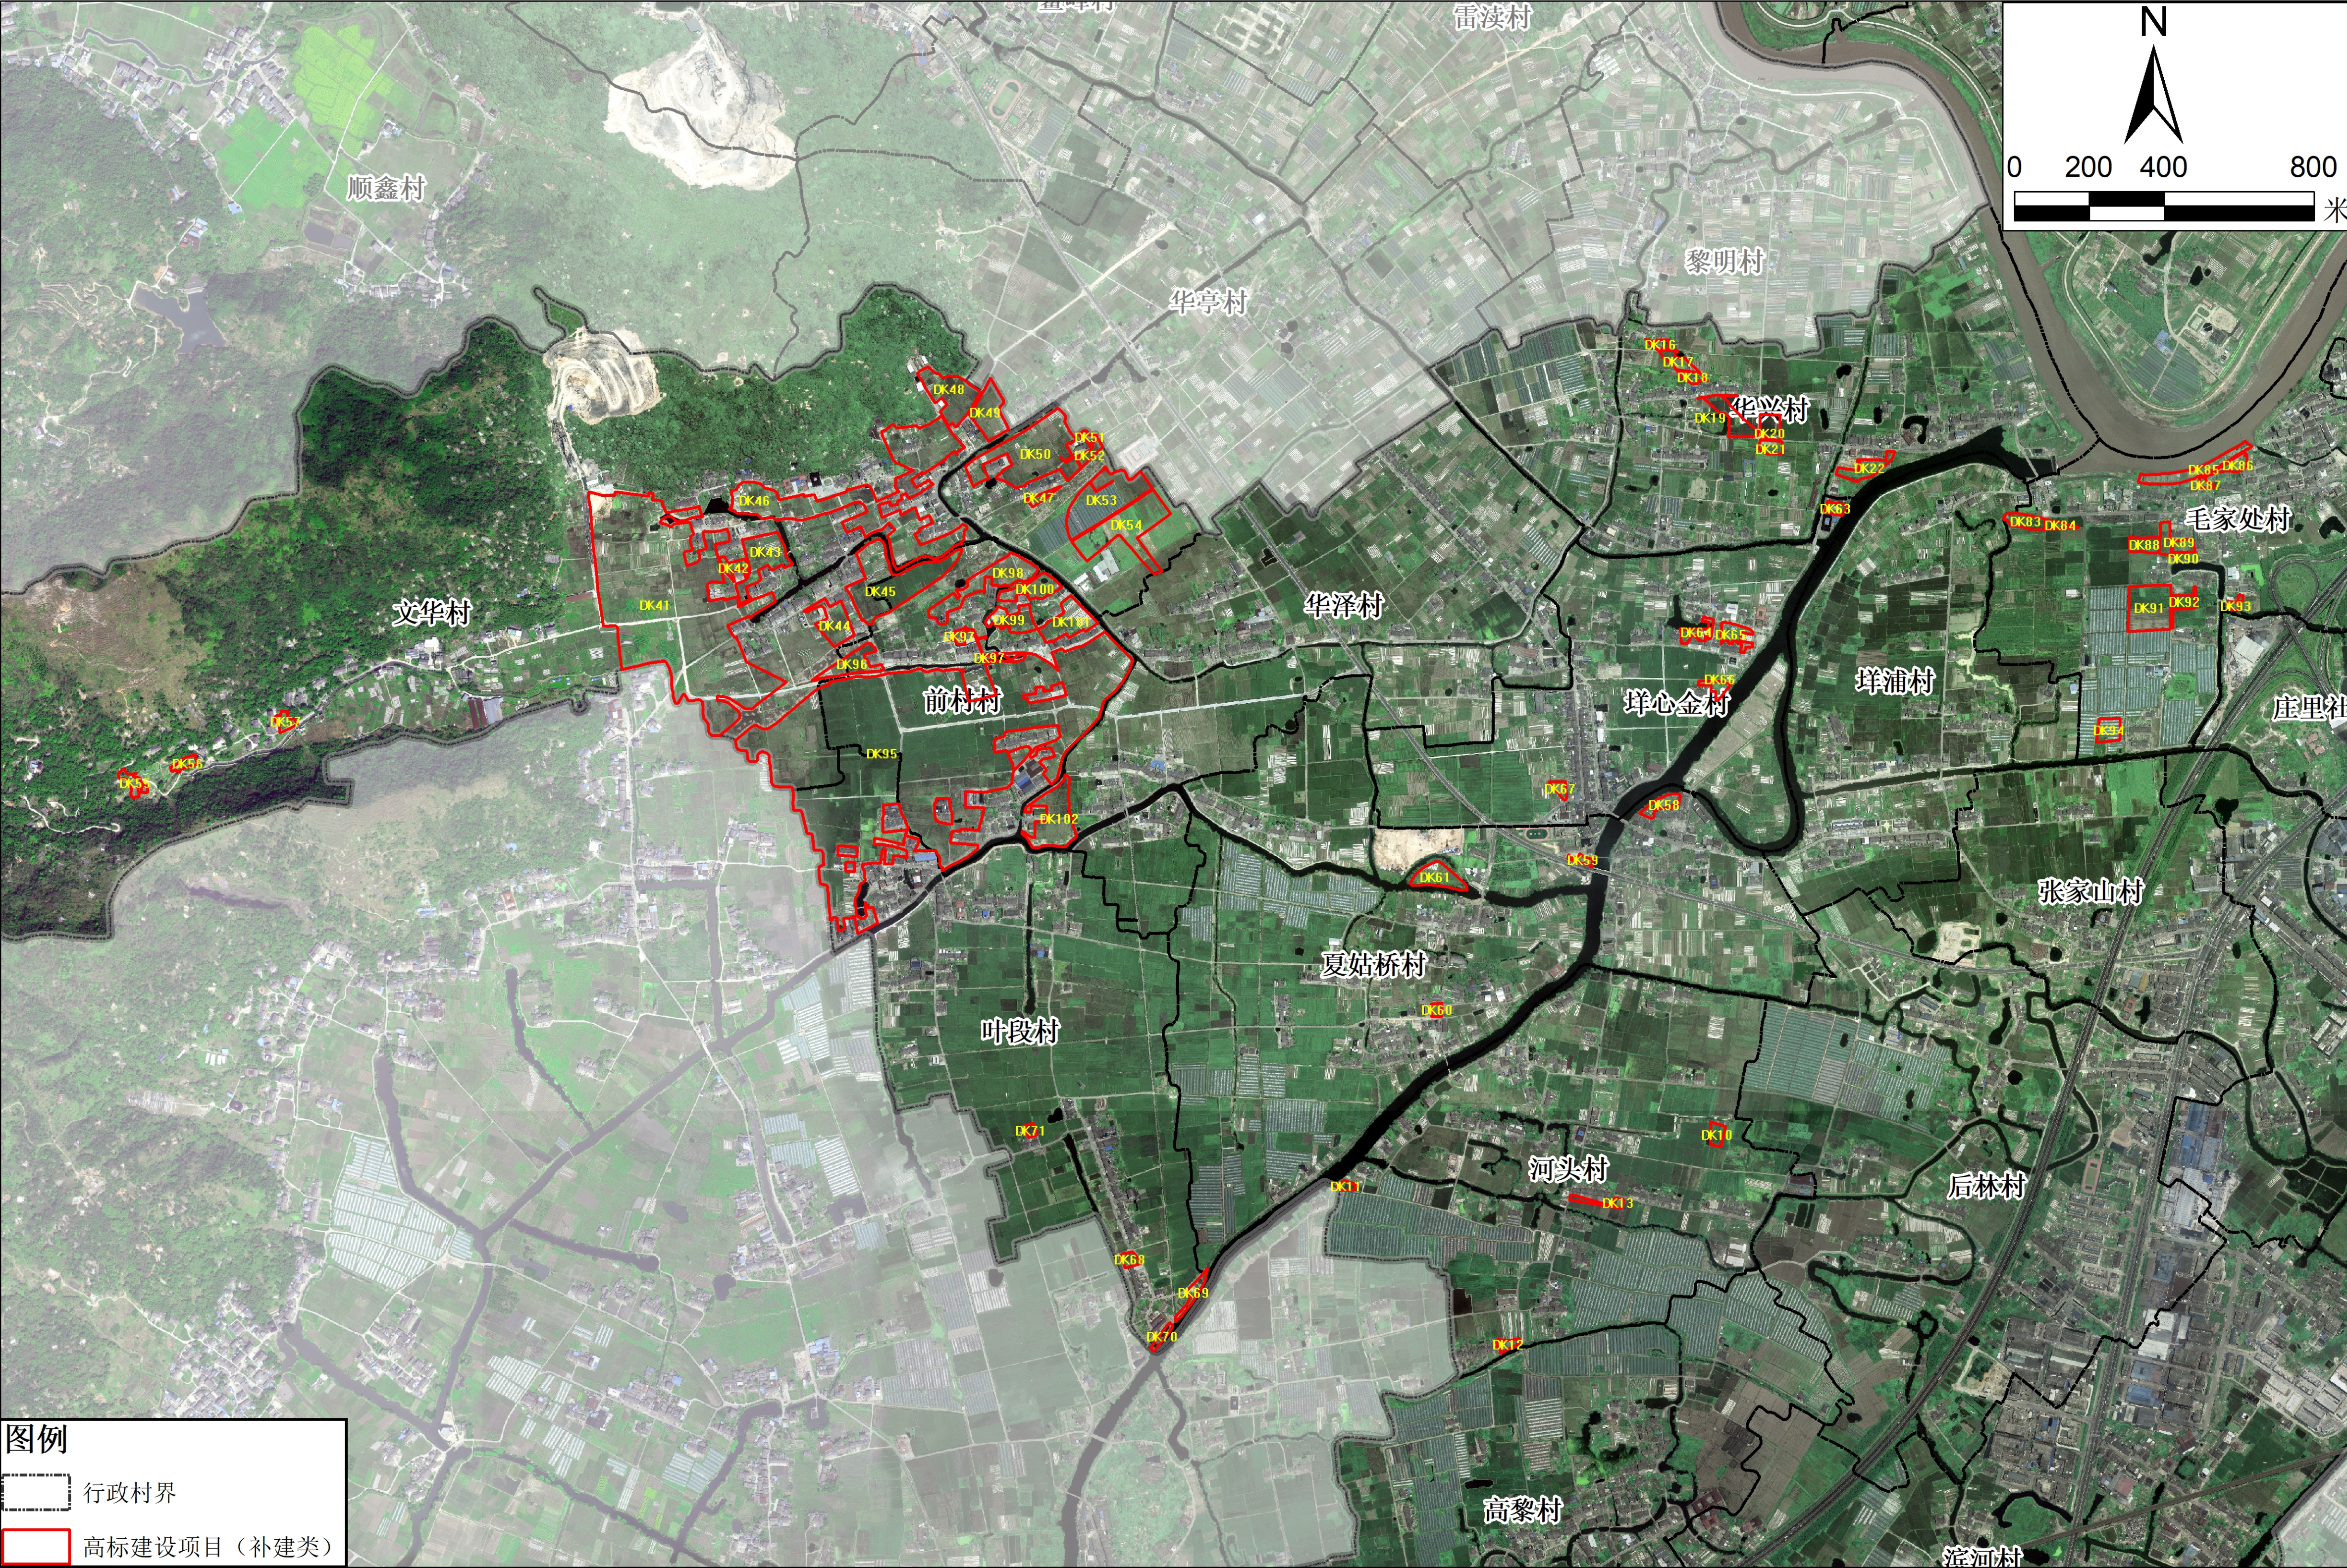


平阳县萧江镇文华村等16个村2021年高标准农田建设项目（补建类）地块分布图3



平阳县萧江镇文华村等16个村2021年高标准农田建设项目（补建类）

项目区建设用地整理现状表			
地 类			规模(公顷)
			整理后
农用地	耕 地	望天田	0.4430
		旱 地	0
		菜 地	0
		小 计	
	园 地	果 园	0
		茶 园	0
		小 计	
	林 地	有林地	0
		农村道路	0
	其 他 农用地	坑塘水面	0
		农田水利用地	0
		小 计	
建设用地	住宅用地	农村宅基地	0
	特殊用地	墓葬地	0
未利用地	未利用土地	其他未利用地	0
合 计			0.4430

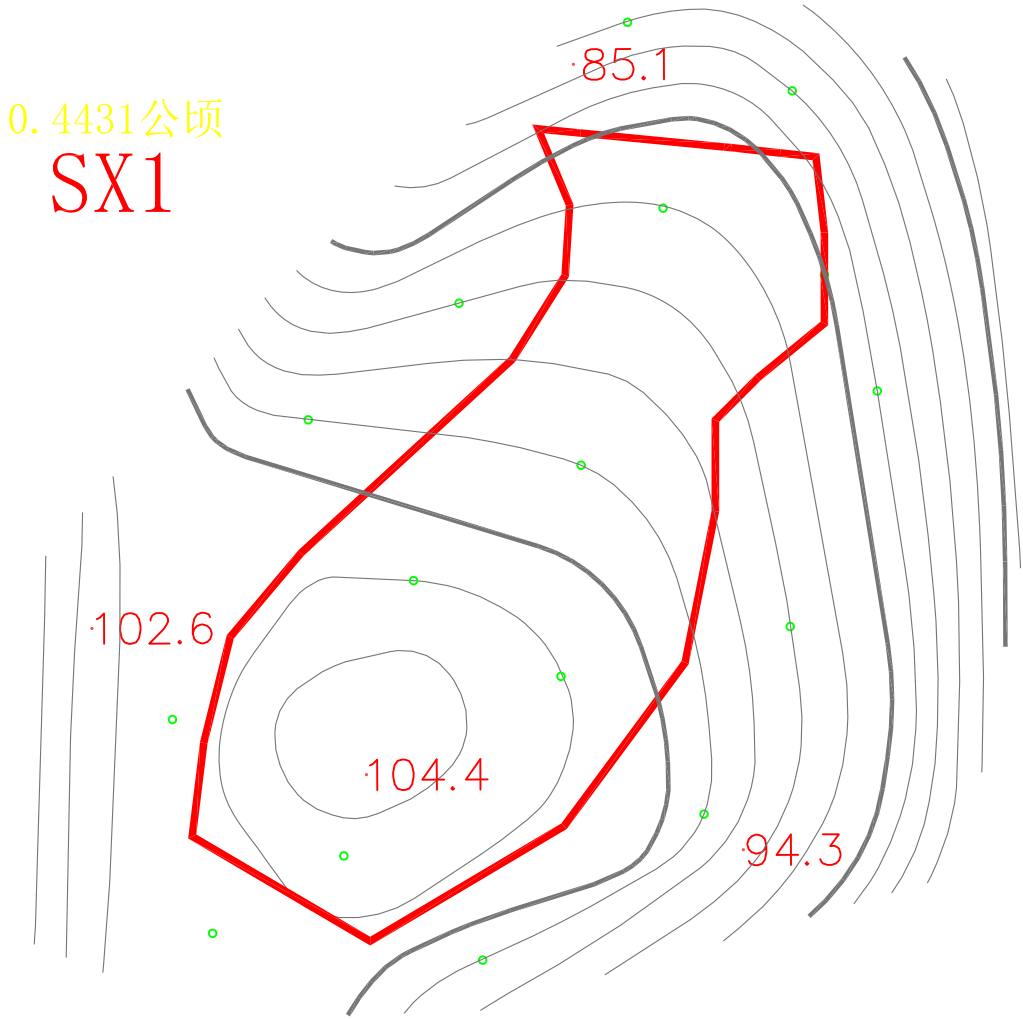

N

S

图 例

等高线

水

水 池

未利用地

未利用地

水 沟

水 沟

项目区范围线

项目区范围线

水 田

水 田

旱 地

旱 地

林 地

林 地

草 地

草 地

公 路

公 路

界桩及编号

界桩及编号

河 流

河 流

坑 塘

坑 塘

栅 栏

栅 栏

房 屋

房 屋

高 程 点

高 程 点

田 坎

田 坎

中国建筑材料工业地质勘查中心浙江总队

平阳县萧江镇文华村等16个村2021年高标准农田建设项目（补建类）

编制日期	2021年7月	测量员	王小龙
绘图比例尺	1:1000	绘图员	张晨辉
出图比例尺	1:1000	检查员	向鹏达
坐标系	国家2000坐标系		
制图版式	2007年图版式		

平阳县萧江镇文华村等16个村2021年高标准农田建设项目（补建类）

项目区建设用地整理现状表		
地 类	名 称	规模(公顷)
农用地	望天田	0.4105
	旱 地	0
	菜 地	0
	小 计	
	果 园	0
	茶 园	0
	小 计	
	林 地	0
	农村道路	0
	其 他 农用地	0
建设用地	住宅用地	0
未利用地	特殊用地	0
	未利用土地	0
	合 计	0.4105


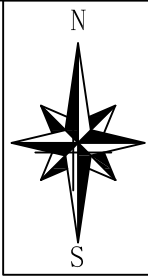


图 例




等高线

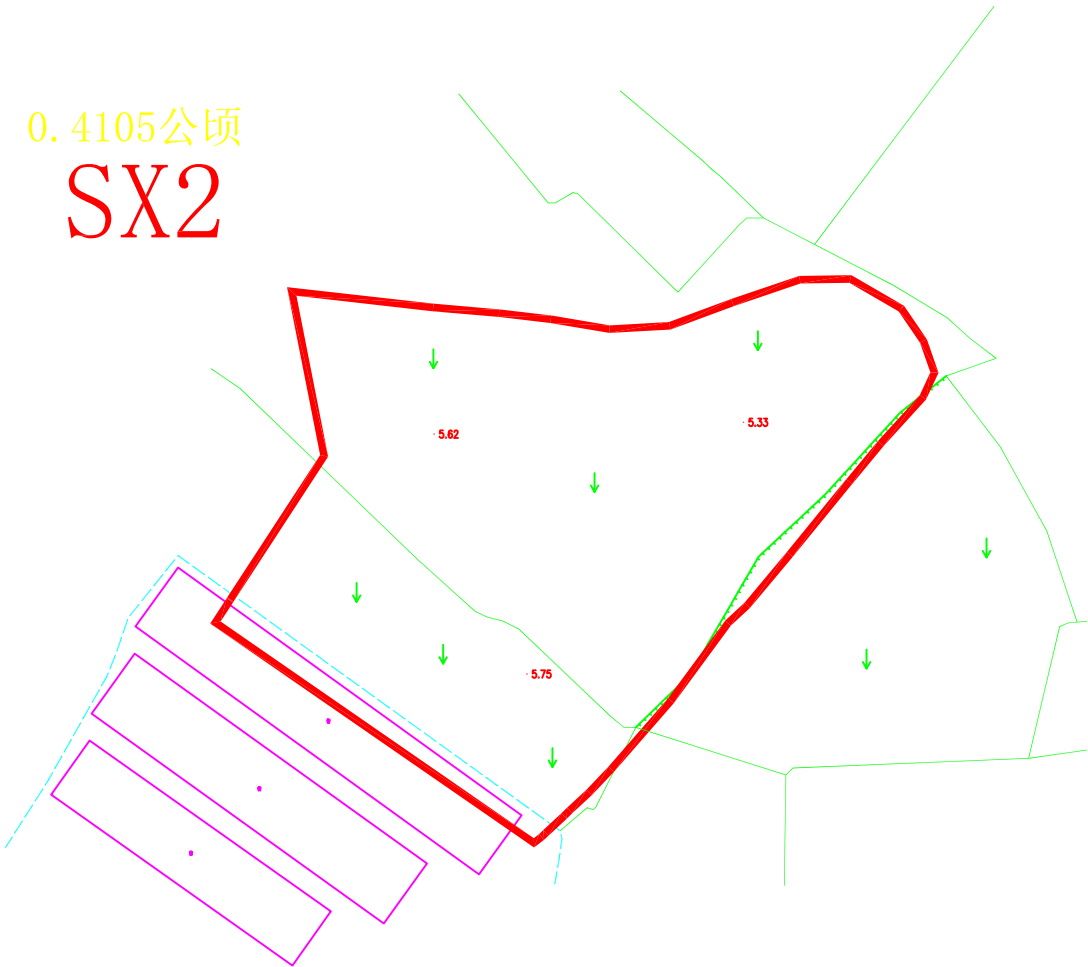


水 池



未利用地

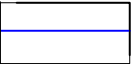

水 沟

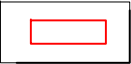

项目区范围线



水 田



旱 地




林 地




草 地



公 路

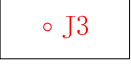

界桩及编号

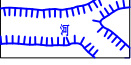

河 流



坑 塘




栅 栏



房 屋



高 程 点

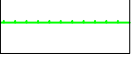

田 坎


中国建筑材料工业地质勘查中心浙江总队

平阳县萧江镇文华村等16个村2021年高标准农田建设项目（补建类）

编制日期	2021年7月	测量员	王小龙
绘图比例尺	1:1000	绘图员	张晨辉
出图比例尺	1:1000	检查员	向鹏达
坐标系	国家2000坐标系		
制图版式	2007年图版式		

平阳县萧江镇文华村等16个村2021年高标准农田建设项目（补建类）

项目区建设用地整理现状表			
地 类		名 称	规模(公顷) 整理后
农用地	耕 地	望天田	0.1758
		旱 地	0
		菜 地	0
	园 地	小 计	0
		果 园	0
		茶 园	0
	林 地	小 计	0
		有林地	0
		农村道路	0
	其 他 农用地	坑塘水面	0
农田水利用地		0	
小 计		0	
建设用地	住宅用地	0	
	农村宅基地	0	
未利用地	特殊用地	0	
	荒地	0	
	未利用土地	其他未利用地	0
合 计			0.1758

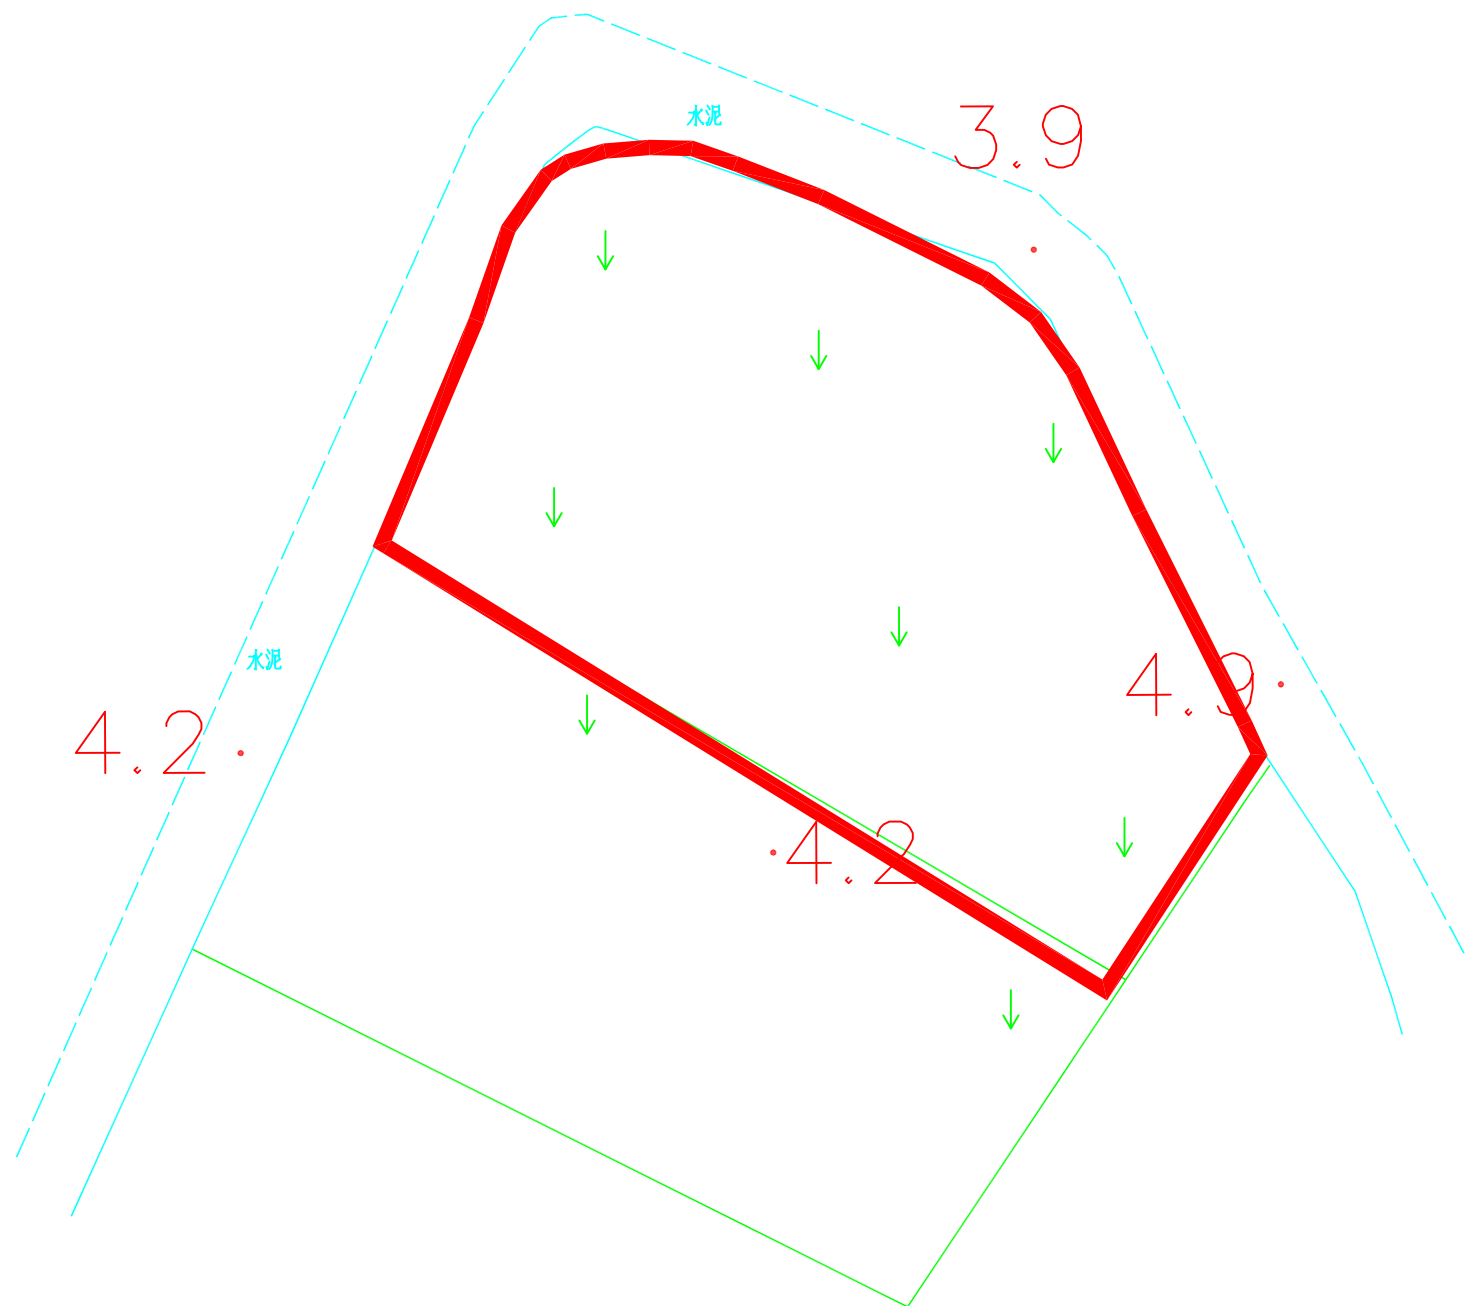

SX3
0.1759公顷


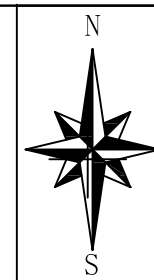


图 例




等高线

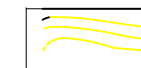


水池



未利用地

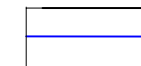


水 沟

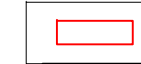

项目区范围线



水田

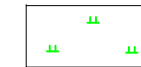


旱地




林地




草地

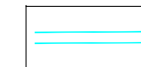


公 路

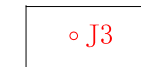


界桩及编号

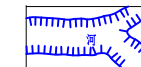

河流

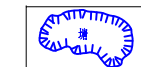

坑塘

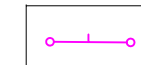


栅 栏



房屋



高程点

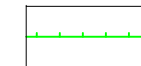

田 坎


中国建筑材料工业地质勘查中心浙江总队

平阳县萧江镇文华村等16个村2021年高标准农田建设项目（补建类）

编制日期	2021年7月	测量员	王小龙
绘图比例尺	1:1000	绘图员	张晨辉
出图比例尺	1:1000	检查员	向鹏达
坐标系	国家2000坐标系		
制图版式	2007年图版式		

平阳县萧江镇文华村等16个村2021年高标准农田建设项目（补建类）

项目区建设用地整理现状表				
地 类		名 称	规模(公顷)	
			整理后	
农用地	耕 地	望天田	0.2196	
		旱 地	0	
		菜 地	0	
		小 计	0	
	园 地	果 园	0	
		茶 园	0	
		小 计	0	
	林 地	有林地	0	
		农村道路	0	
		坑塘水面	0	
		农村水利用地	0	
其 他 农用地	小 计	0		
	住宅用地	农村宅基地	0	
	特殊用地	墓葬地	0	
建设用地	未利用地	其他未利用地	0	
合 计			0.2196	

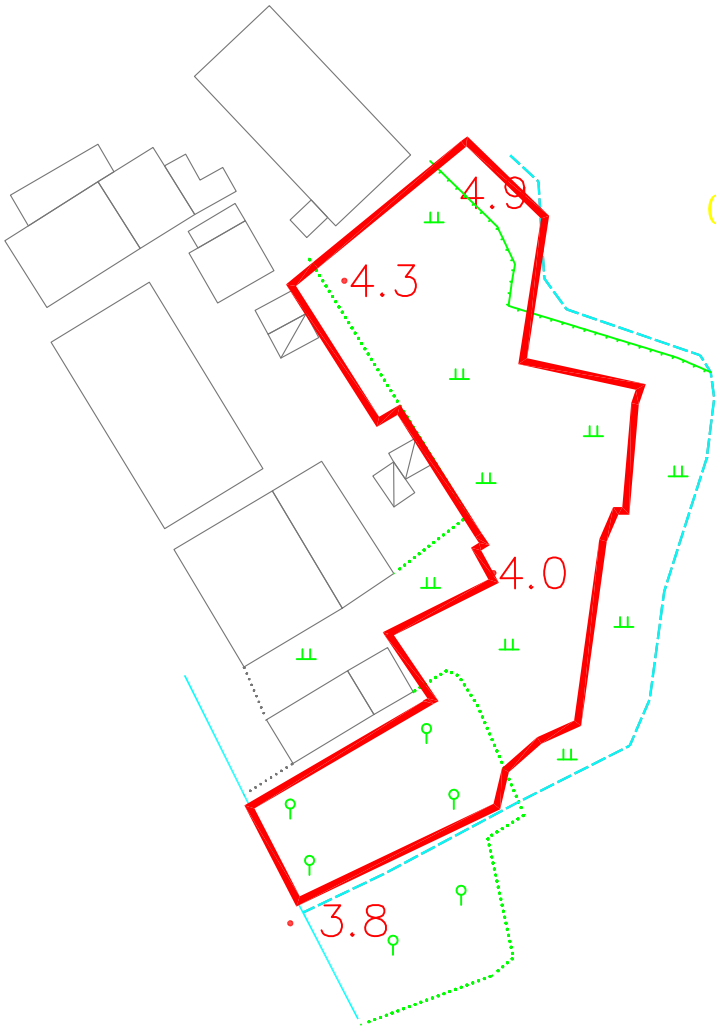

SX4

0.2196公顷

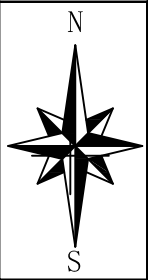



图 例




等高线




水 池

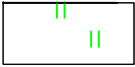


未利用地

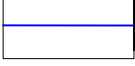

水 沟

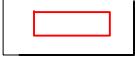

项目区范围线

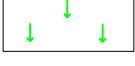

水 田



旱 地




林 地




草 地




公 路

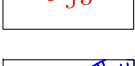


界桩及编号

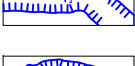


河 流

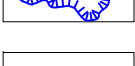


坑 塘

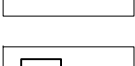

栅 栏

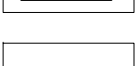

房 屋

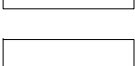

高 程 点



田 坎

中国建筑材料工业地质勘查中心浙江总队			
平阳县萧江镇文华村等16个村2021年高标准农田建设项目（补建类）			
编制日期	2021年7月	测量员	王小龙
绘图比例尺	1:1000	绘图员	张晨辉
出图比例尺	1:1000	检查员	向鹏达
坐标系	国家2000坐标系		
制图版式	2007年图版式		

平阳县萧江镇文华村等16个村2021年高标准农田建设项目（补建类）

项目区建设用地整理现状表			
地 类		名 称	规模(公顷) 整理后
农用地	耕 地	望天田	0.2600
		旱 地	0
		菜 地	0
		小 计	0
	园 地	果 园	0
		茶 园	0
		小 计	0
	林 地	有林地	0
	其 他 农用地	农村道路	0
		坑塘水面	0
农田水利用地		0	
建设用地	住宅用地	农村宅基地	0
	特殊用地	墓地	0
	未利用土地	其他未利用地	0
合 计			0.2600

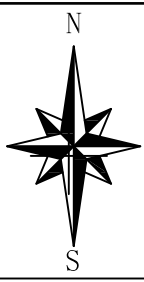
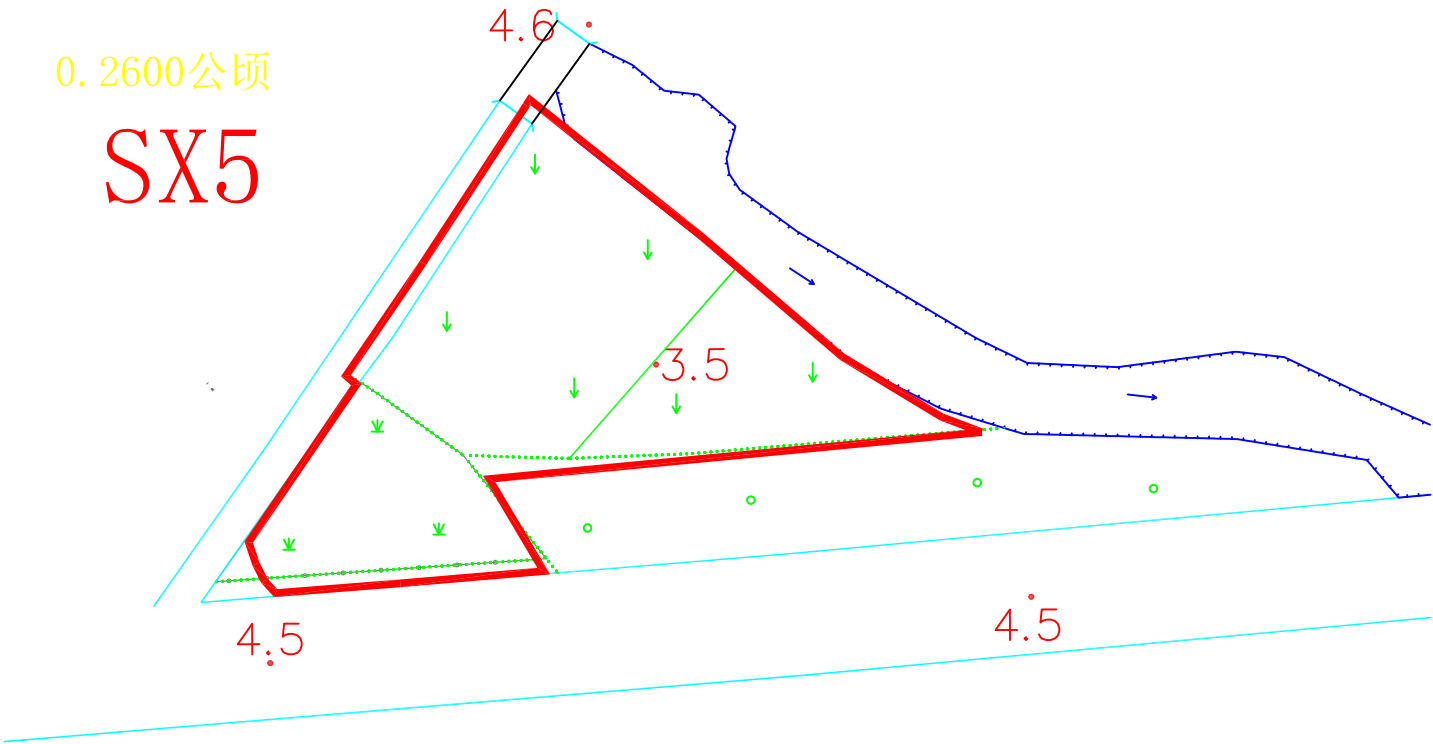


图 例	
	等高线
	水 池
	未利用地
	水 沟
	项目区范围线
	水 田
	旱 地
	林 地
	草 地
	公 路
	界桩及编号
	河 流
	坑 塘
	栅 栏
	房 屋
	高 程 点
	田 坎

中国建筑材料工业地质勘查中心浙江总队			
平阳县萧江镇文华村等16个村2021年高标准农田建设项目（补建类）			
编制日期	2021年7月	测量员	王小龙
绘图比例尺	1:1000	绘图员	张晨辉
出图比例尺	1:1000	检查员	向鹏达
坐标系	国家2000坐标系		
制图版式	2007年图版式		

平阳县萧江镇文华村等16个村2021年高标准农田建设项目（补建类）

项目区建设用地整理现状表			
名 称		规模(公顷)	
地 类		整理后	
农用地	耕 地	望天田	0.1513
		旱 地	0
		菜 地	0
		小 计	
	园 地	果 园	0
		茶 园	0
		小 计	
	林 地	有林地	0
	其 他 农用地	农村道路	0
		坑塘水面	0
		农田水利用地	0
		小 计	
建设用地	住宅用地	农村宅基地	0
未利用地	特殊用地	墓葬地	0
	未利用土地	其他未利用地	0
合 计			0.1513

SX6
0.1513公顷


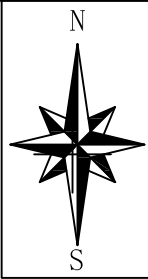



图 例




等高线

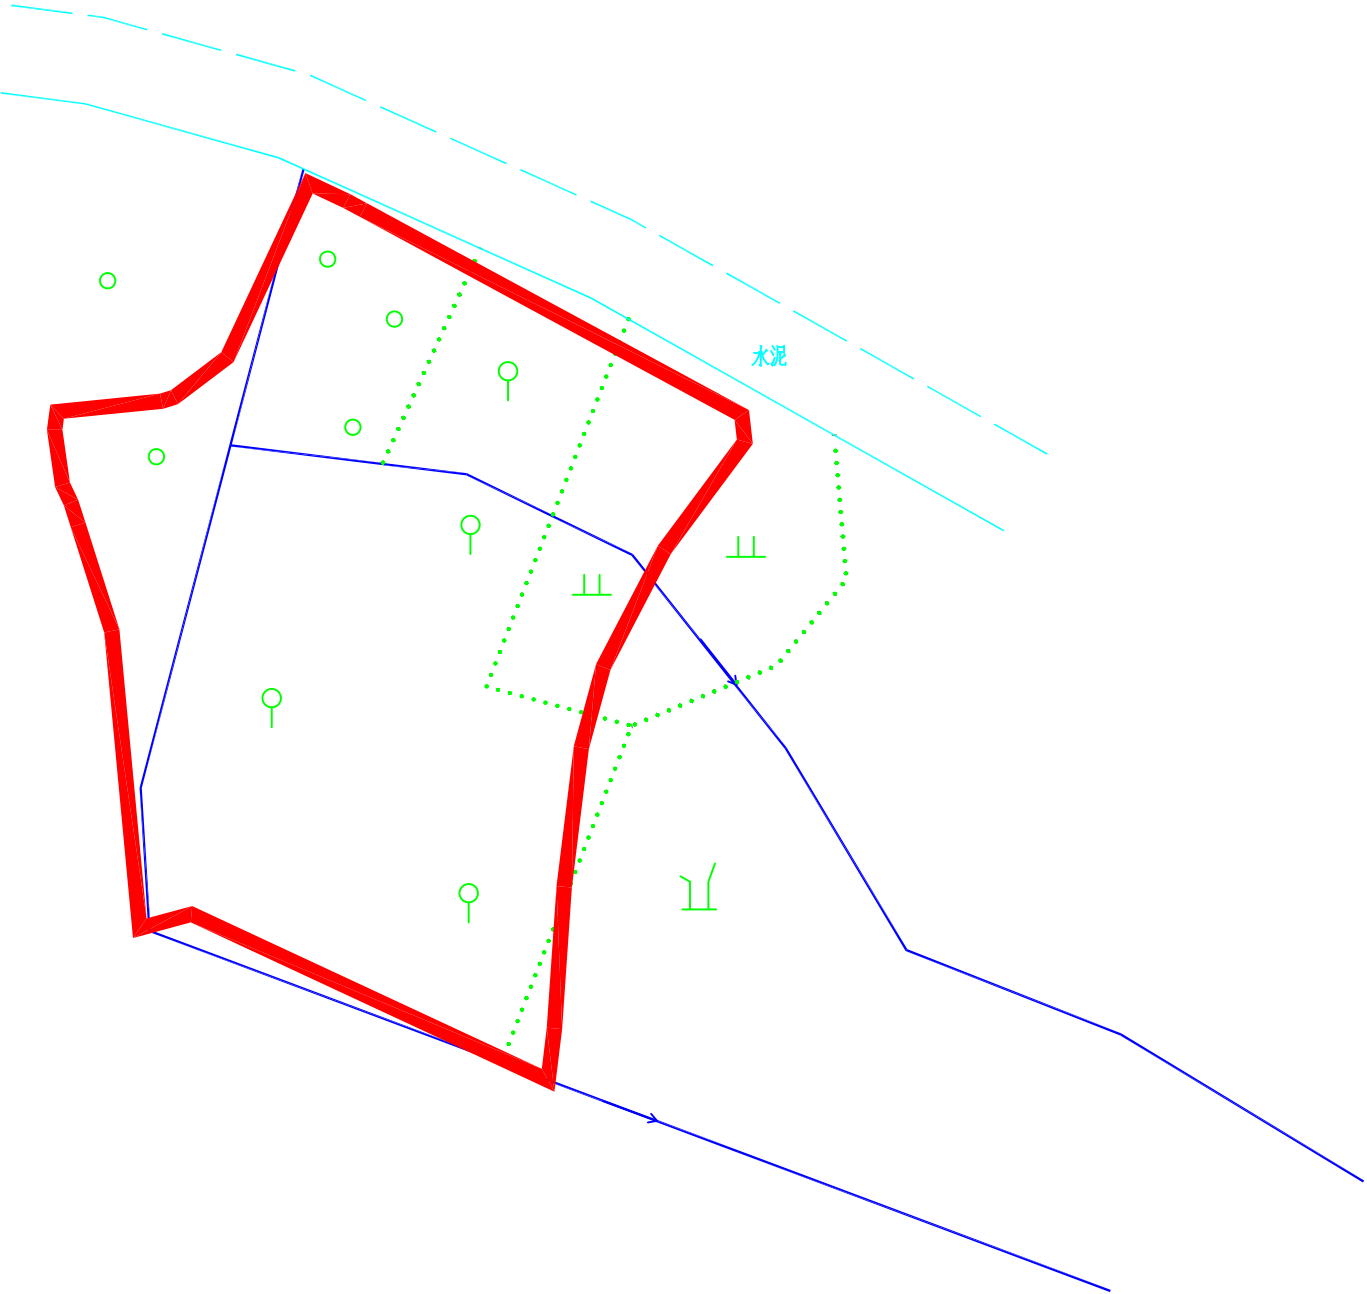


水 池

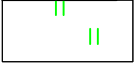

未利用地

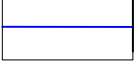

水 沟

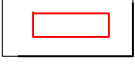

项目区范围线




水 田




旱 地




林 地

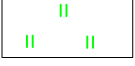


草 地

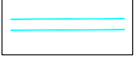


公 路

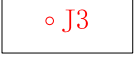


界桩及编号

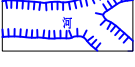

河 流

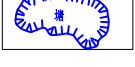


坑 塘

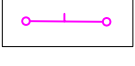


栅 栏



房 屋

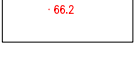

高 程 点

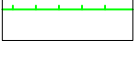

田 坎

中国建筑材料工业地质勘查中心浙江总队

平阳县萧江镇文华村等16个村2021年高标准农田建设项目（补建类）

编制日期	2021年7月	测量员	王小龙
绘图比例尺	1:1000	绘图员	张晨辉
出图比例尺	1:1000	检查员	向鹏达
坐标系	国家2000坐标系		
制图版式	2007年图版式		

平阳县萧江镇文华村等16个村2021年高标准农田建设项目（补建类）

项目区建设用地整理现状表		
地 类	名 称	规模(公顷)
	整理后	
农用地	耕地	0.0710
	旱地	0
	菜地	0
	小计	
	果园	0
	茶园	0
	小计	
	林地	0
	农村道路	0
	坑塘水面	0
	农取水利用地	0
	小计	
建设用地	住宅用地	0
	农村宅基地	0
	特殊用地	0
未利用地	未利用土地	0
	其他未利用地	0
合 计		0.0710

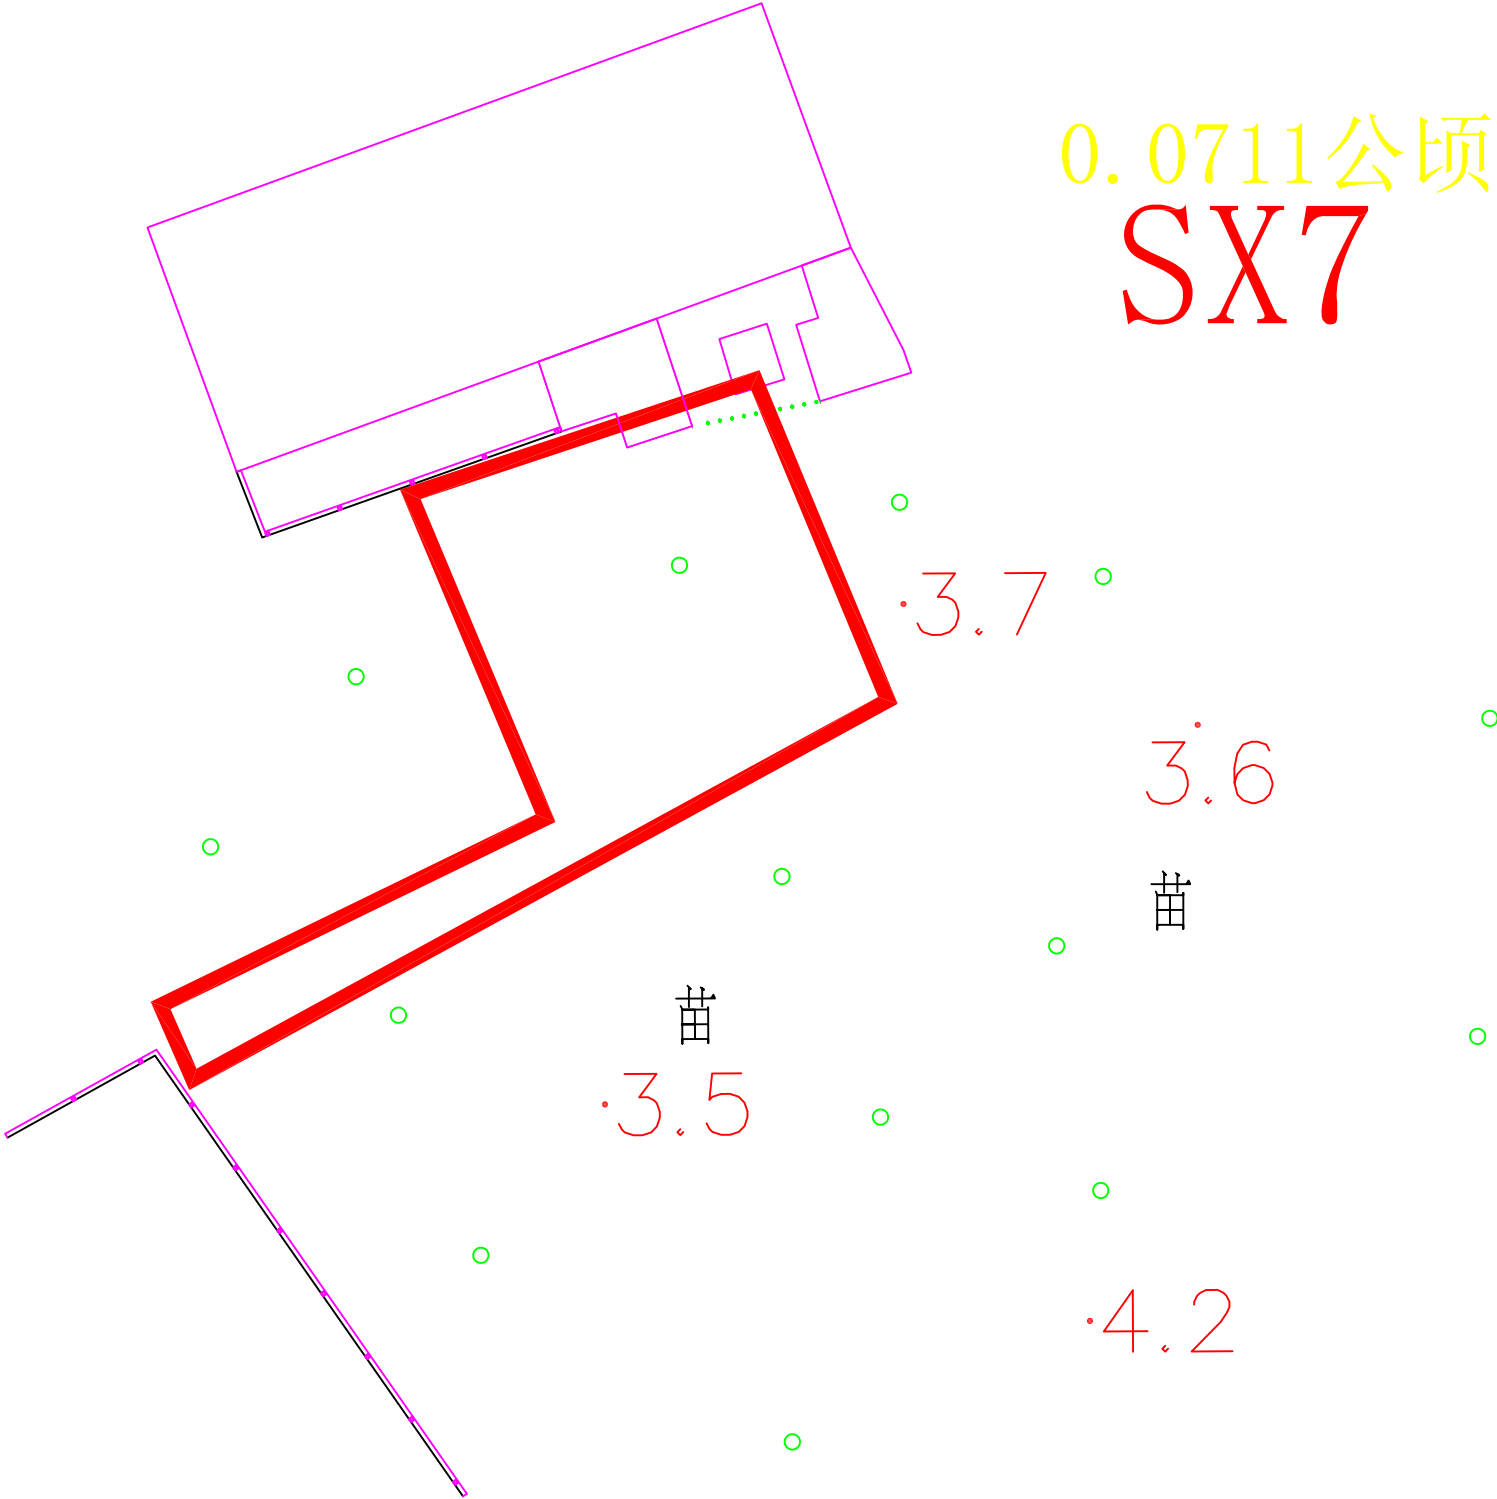


图 例




等高线




水 池



未利用地

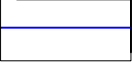

水 沟

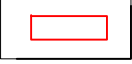

项目区范围线



水 田




旱 地




林 地




草 地

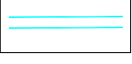

公 路

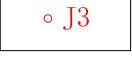

界桩及编号

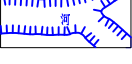


河 流



坑 塘



栅 栏

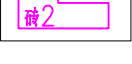

房 屋



高 程 点



田 坎

中国建筑材料工业地质勘查中心浙江总队

平阳县萧江镇文华村等16个村2021年高标准农田建设项目（补建类）

编制日期	2021年7月	测量员	王小龙
绘图比例尺	1:1000	绘图员	张晨辉
出图比例尺	1:1000	检查员	向鹏达
坐标系	国家2000坐标系		
制图版式	2007年图版式		

平阳县萧江镇文华村等16个村2021年高标准农田建设项目（补建类）

项目区建设用地整理现状表			
地 类		名 称	规模(公顷)
			整理后
农用地	耕 地	望天田	1.0030
		旱 地	0
		菜 地	0
		小 计	
	园 地	果 园	0
		茶 园	0
		小 计	
	林 地	有林地	0
	其 他 农用地	农村道路	0
		坑塘水面	0
		农田水利用地	0
	小 计		
建设用地	住宅用地	农村宅基地	0
	特殊用地	墓葬地	0
未利用地	未利用土地	其他未利用地	0
合 计			1.0030

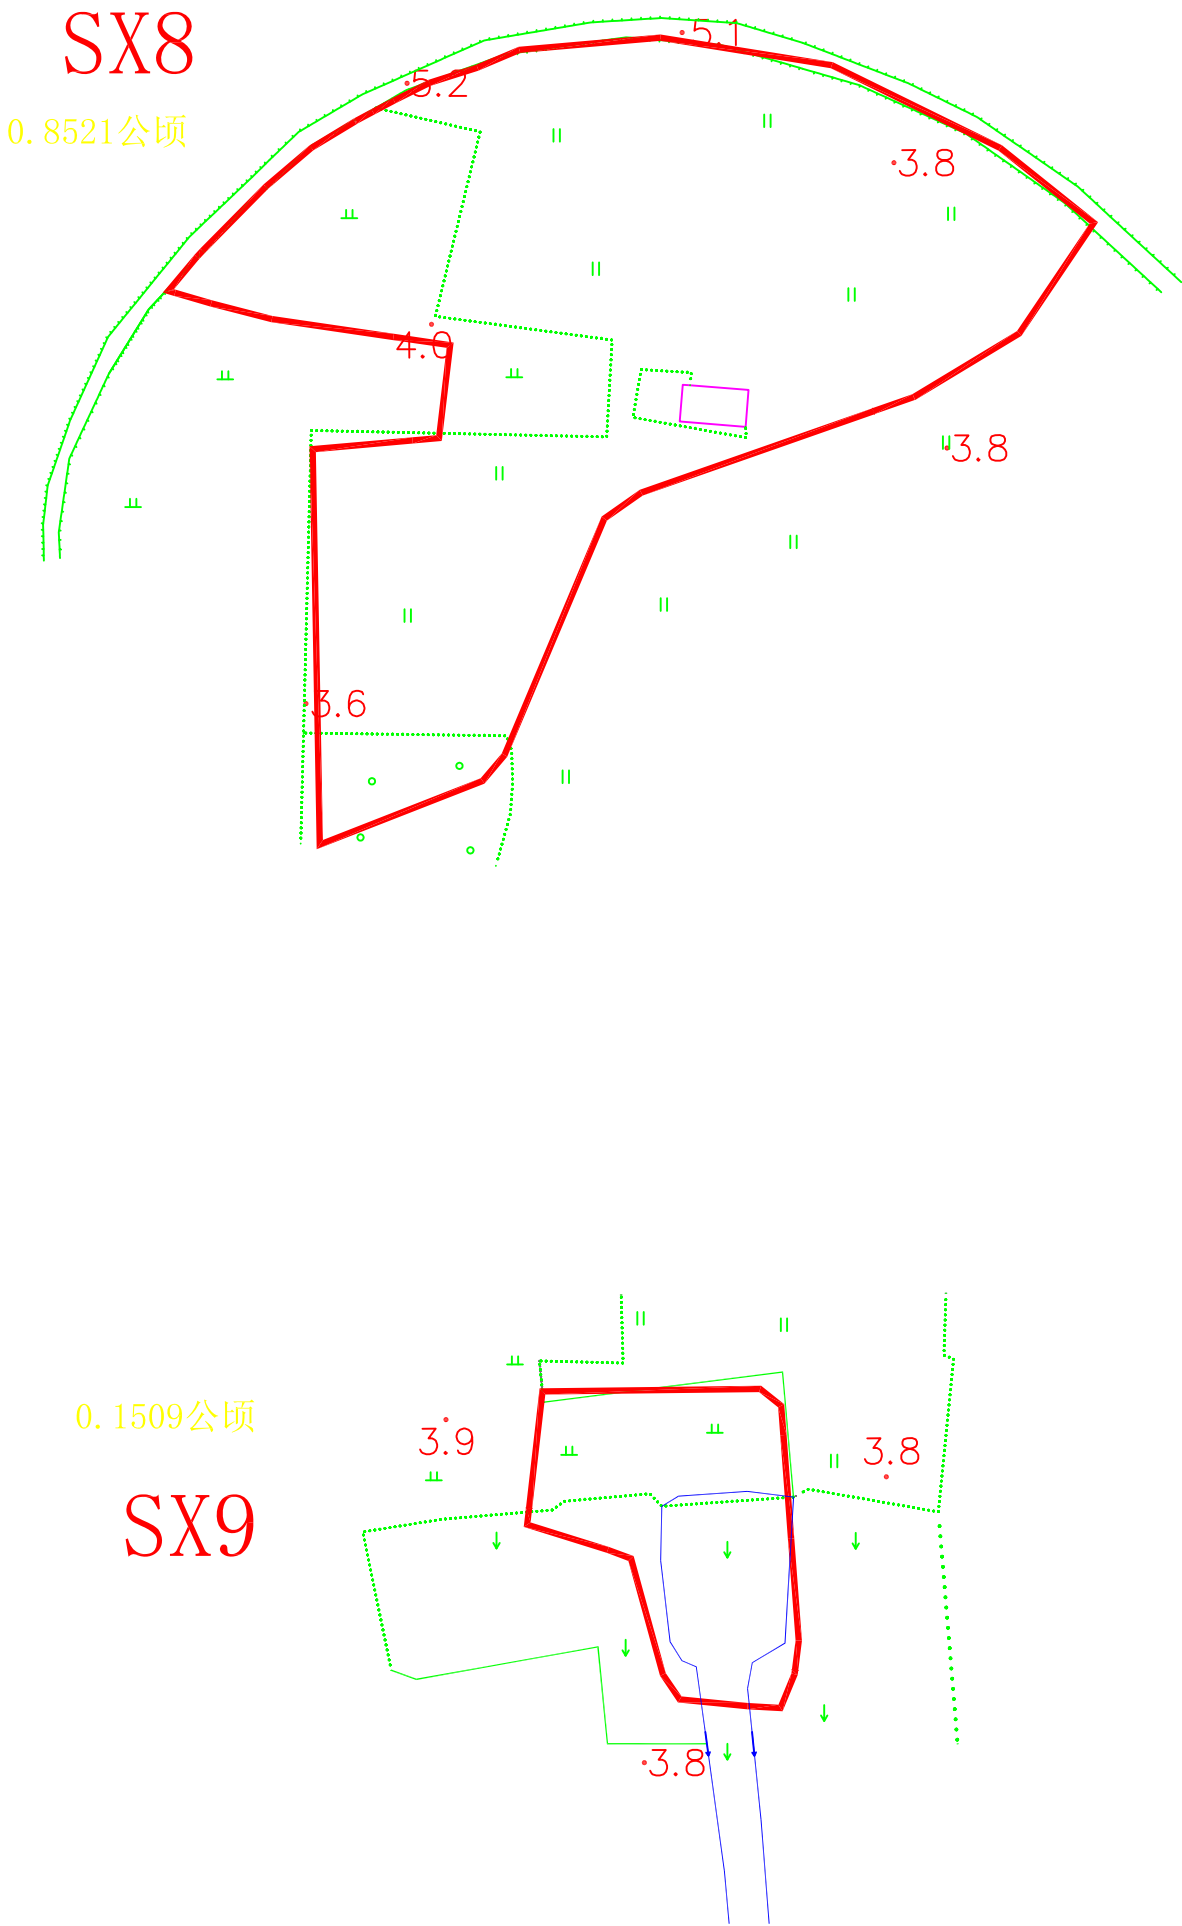


图 例			
	等高线		
	水 池		
	未利用地		
	水 沟		
	项目区范围线		
	水 田		
	旱 地		
	林 地		
	草 地		
	公 路		
	界桩及编号		
	河 流		
	坑 塘		
	栅 栏		
	房 屋		
	高 程 点		
	田 坎		
中国建筑材料工业地质勘查中心浙江总队			
平阳县萧江镇文华村等16个村2021年高标准农田建设项目（补建类）			
编制日期	2021年7月	测量员	王小龙
绘图比例尺	1:1000	绘图员	张晨辉
出图比例尺	1:1000	检查员	向鹏达
坐标系	国家2000坐标系		
制图版式	2007年图版式		

平阳县萧江镇文华村等16个村2021年高标准农田建设项目（补建类）

项目区建设用地整理现状表			
地 类	名 称	规模(公顷) 整理后	
农用地	耕 地	望天田	0.2009
		旱 地	0
		浇 地	0
		小 计	0
	园 地	果 园	0
		茶 园	0
		小 计	0
	林 地	有林地	0
		农村道路	0
		坑塘水面	0
其他农用地		0	
建设用地	农村宅基地	0	
	特殊用地	0	
	未利用土地	0	
合 计		0.2009	


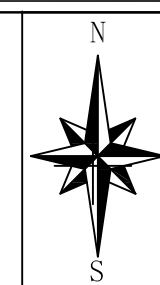


图 例




等高线

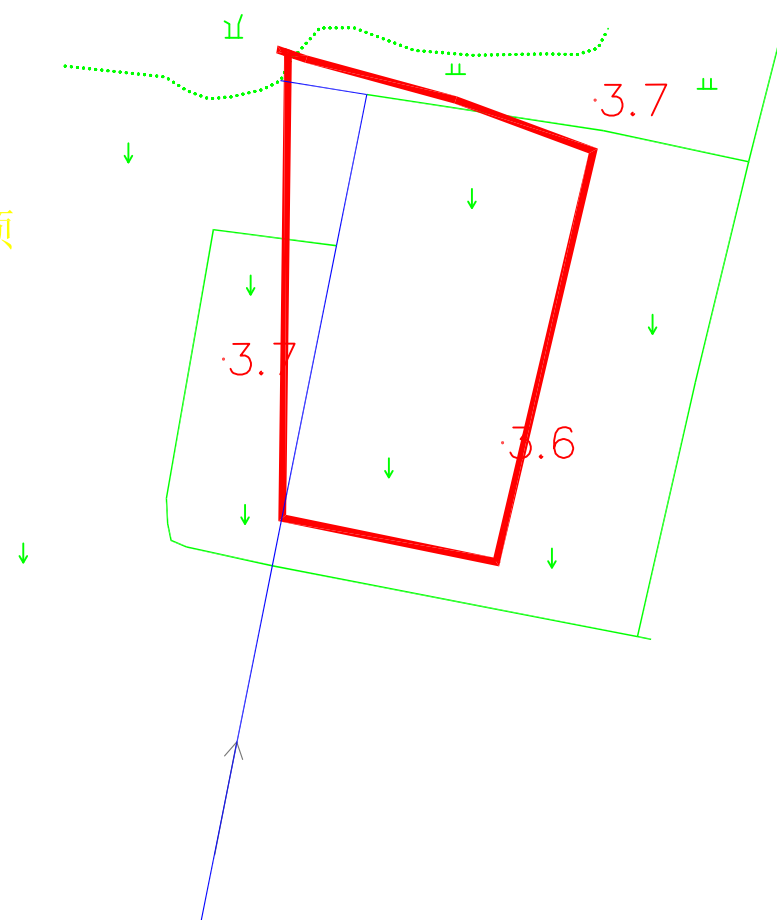


水池



未利用地

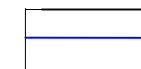


水 沟

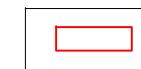

项目区范围线



水田

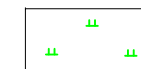


旱地



林地




草地

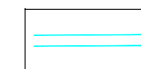


公 路




界桩及编号

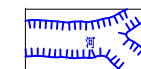

河流

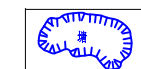


坑塘

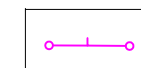


栅 栏



房屋

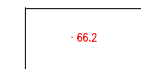

高程点

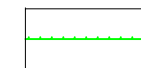

田 坎

中国建筑材料工业地质勘查中心浙江总队

平阳县萧江镇文华村等16个村2021年高标准农田建设项目（补建类）


编制日期	2021年7月	测量员	王小龙
绘图比例尺	1:1000	绘图员	张晨辉
出图比例尺	1:1000	检查员	向鹏达

坐标系	国家2000坐标系
-----	-----------

制图版式	2007年图版式
------	----------

平阳县萧江镇文华村等16个村2021年高标准农田建设项目（补建类）

项目区建设用地整理现状表			
地 类		名 称	规模(公顷)
农用地	耕 地	望天田	0.0923
		旱 地	0
		菜 地	0
		小 计	
	园 地	果 园	0
		茶 园	0
		小 计	
	林 地	有林地	0
	其 他 农用地	农村道路	0
		坑塘水面	0
		农田水利用地	0
		小 计	
建设用地	住宅用地	农村宅基地	0
未利用地	特殊用地	墓葬地	0
	未利用土地	其他未利用地	0
合 计			0.0923

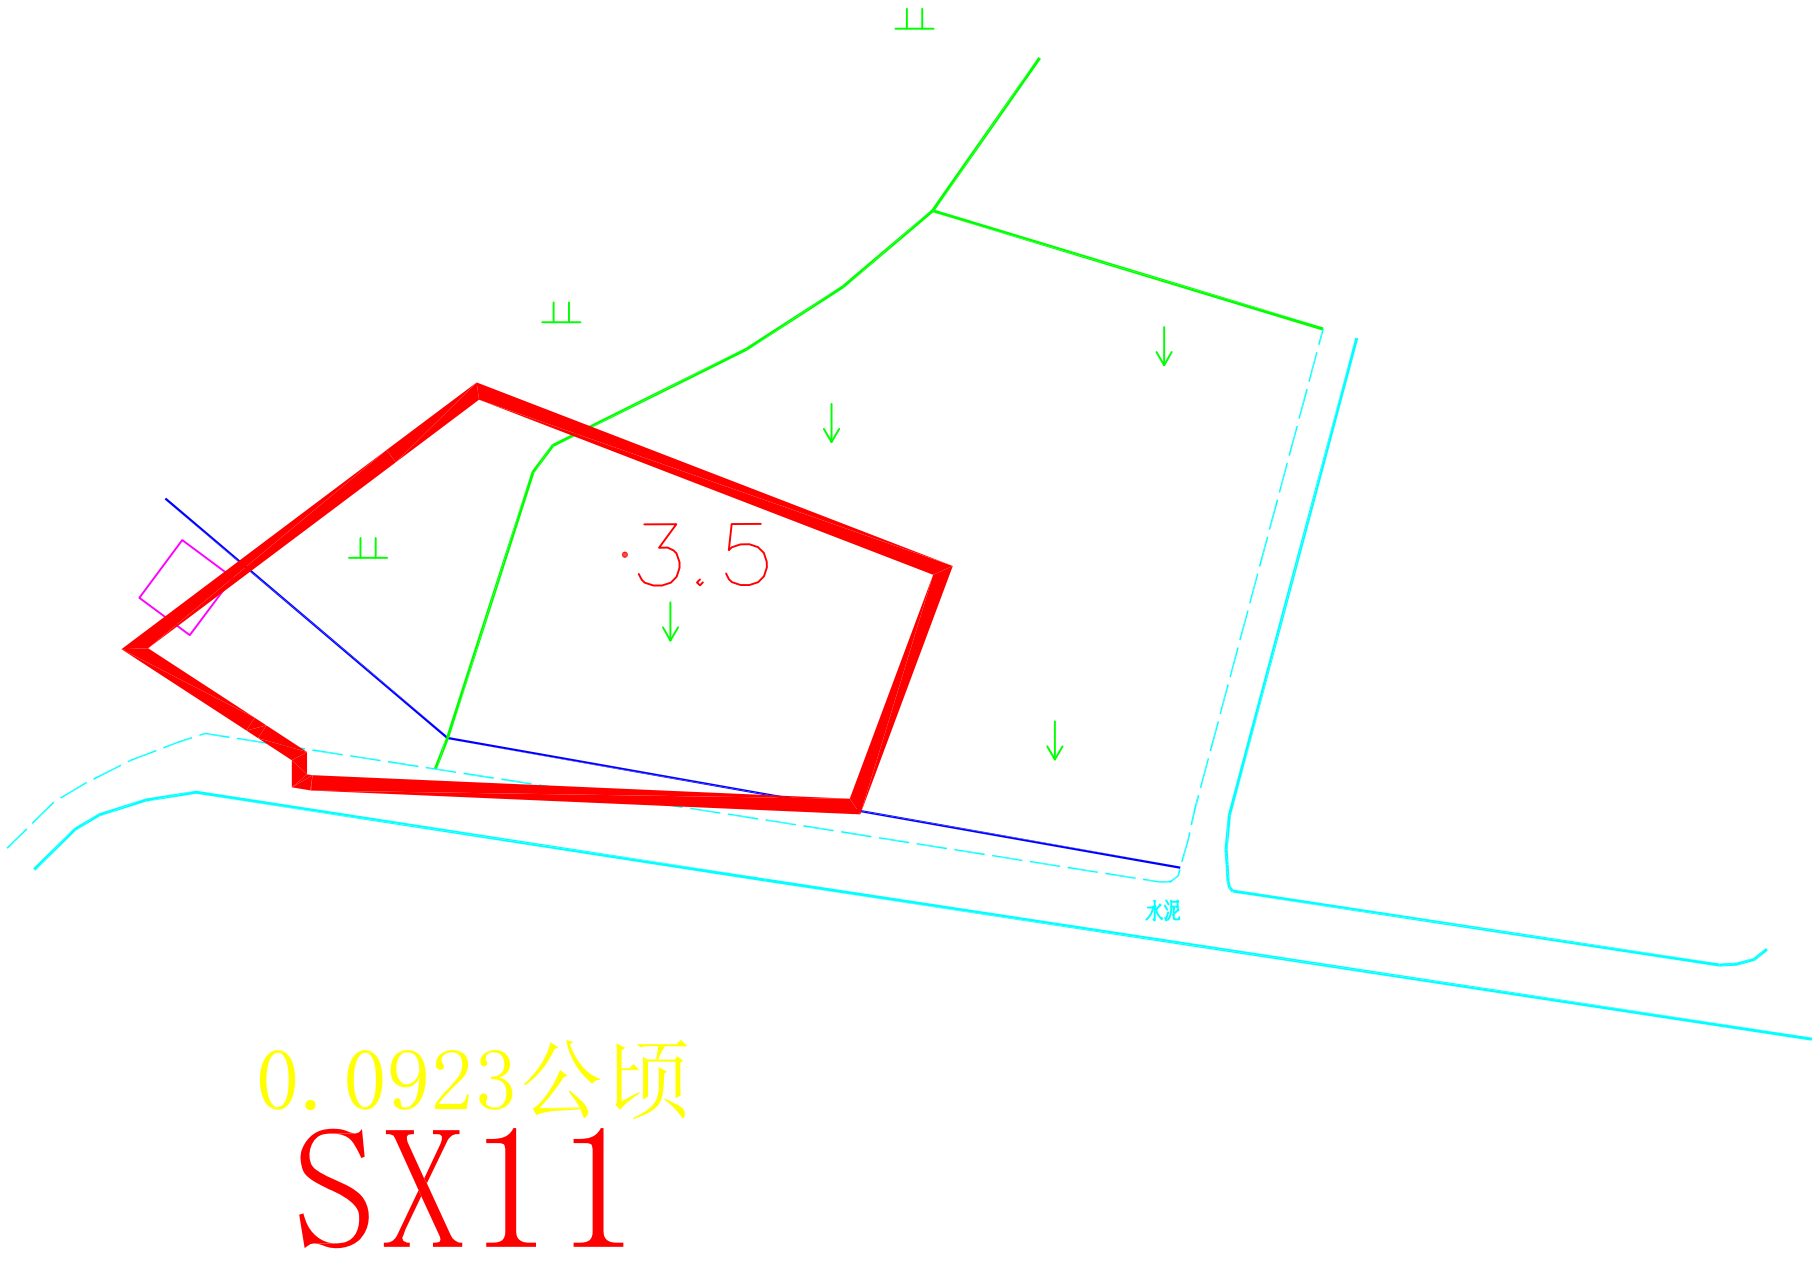


- 图 例
- 等高线
 - 水 池
 - 未利用地
 - 水 沟
 - 项目区范围线
 - 水 田
 - 旱 地
 - 林 地
 - 草 地
 - 公 路
 - 界桩及编号
 - 河 流
 - 坑 塘
 - 栅 栏
 - 房 屋
 - 高 程 点
 - 田 坎

中国建筑材料工业地质勘查中心浙江总队			
平阳县萧江镇文华村等16个村2021年高标准农田建设项目（补建类）			
编制日期	2021年7月	测量员	王小龙
绘图比例尺	1:1000	绘图员	张晨辉
出图比例尺	1:1000	检查员	向鹏达
坐标系	国家2000坐标系		
制图版式	2007年图版式		

平阳县萧江镇文华村等16个村2021年高标准农田建设项目（补建类）

项目区建设用地整理现状表			
地 类		名 称	规模(公顷)
农用地	耕 地	望天田	0.1430
		旱 地	0
		菜 地	0
		小 计	
	园 地	果 园	0
		茶 园	0
		小 计	
	林 地	有林地	0
	其 他 农用地	农村道路	0
		坑塘水面	0
		农田水利用地	0
		小 计	
建设用地	住宅用地	农村宅基地	0
建设用地	特殊用地	墓葬地	0
未利用地	未利用土地	其他未利用地	0
合 计			0.1430

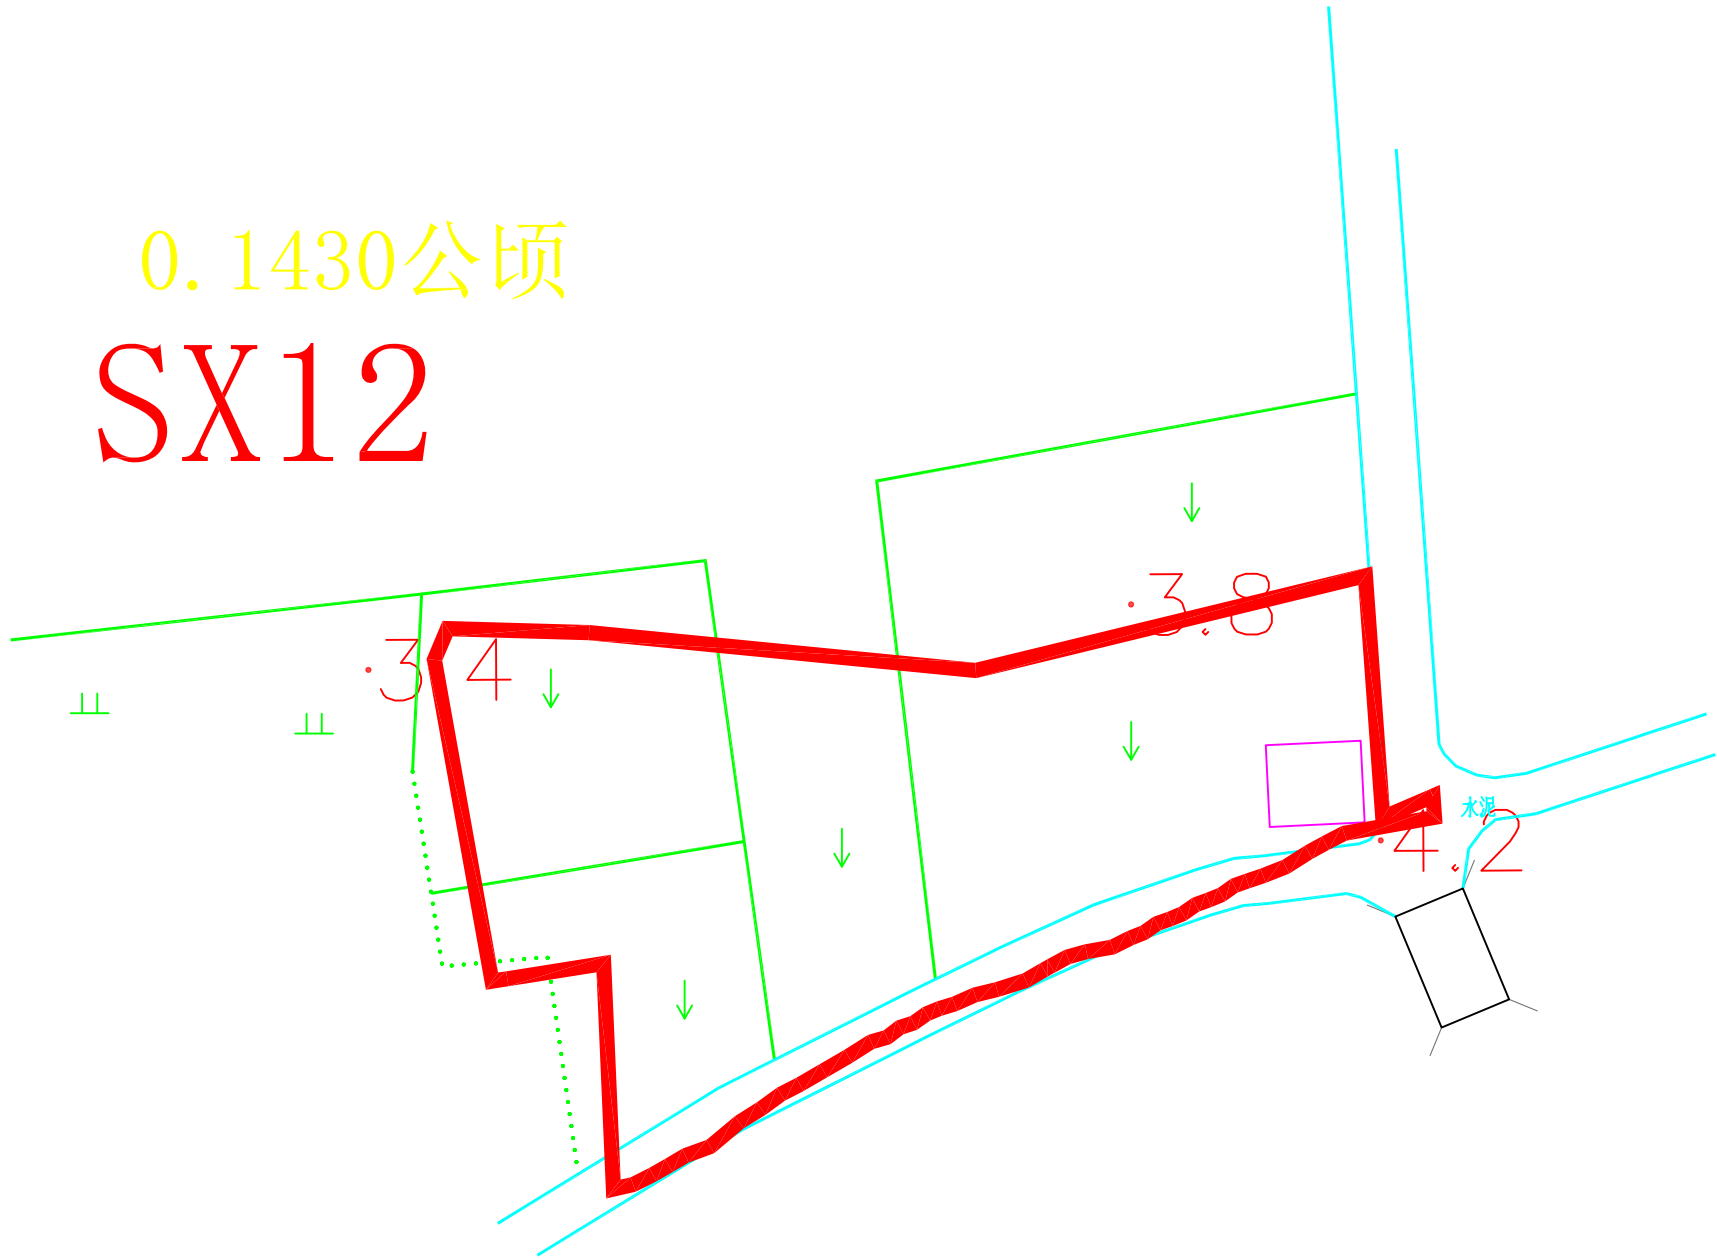

N

S

图 例

等高线

水池

未利用地

水 沟

项目区范围线

水 田

旱 地

林 地

草 地

公 路

界桩及编号

河 流

坑 塘

栅 栏

房 屋

高 程 点

田 坎

中国建筑材料工业地质勘查中心浙江总队

平阳县萧江镇文华村等16个村2021年高标准农田建设项目（补建类）

编制日期	2021年7月	测量员	王小龙
绘图比例尺	1:1000	绘图员	张晨辉
出图比例尺	1:1000	检查员	向鹏达
坐标系	国家2000坐标系		
制图版式	2007年图版式		

平阳县萧江镇文华村等16个村2021年高标准农田建设项目（补建类）

项目区建设用地整理现状表			
地 类		名 称	规模(公顷) 整理后
农用地	耕 地	望天田	0.1643
		旱 地	0
		菜 地	0
		小 计	0
	园 地	果 园	0
		茶 园	0
		小 计	0
	林 地	有林地	0
	其 他 农用地	农村道路	0
		坑塘水面	0
农田水利用地		0	
建设用地	住宅用地	农村宅基地	0
	特殊用地	墓葬地	0
	未利用地	未利用土地	其他未利用地
合 计			0.1643

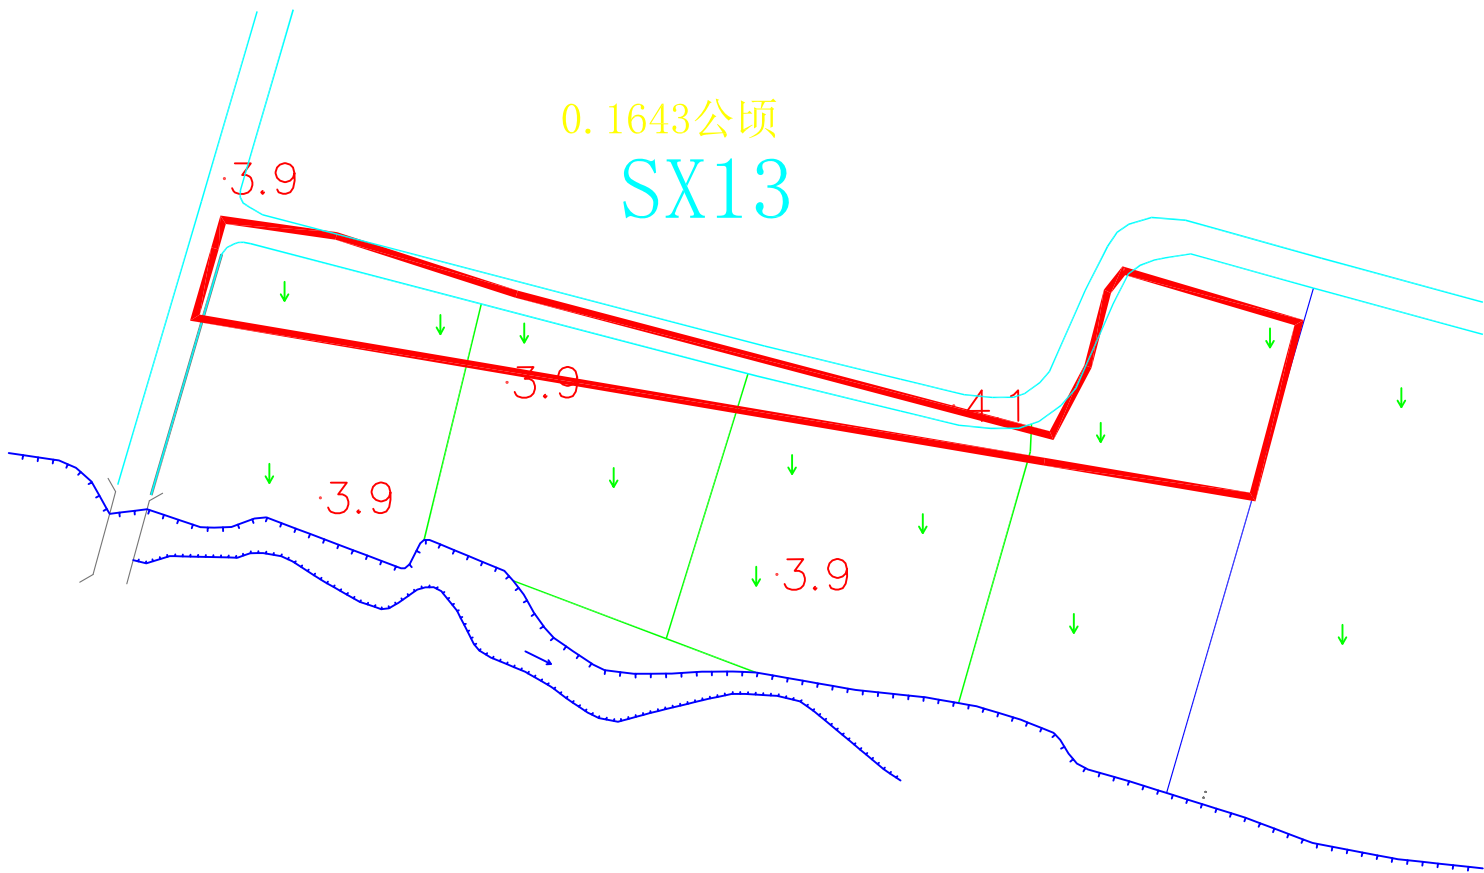


图 例




等高线




水 池



未利用地

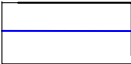


水 沟

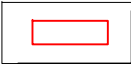

项目区范围线




水 田

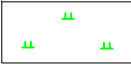

旱 地



林 地

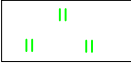


草 地




公 路



界桩及编号

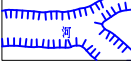


河 流

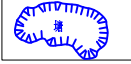


坑 塘




栅 栏

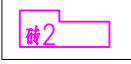

房 屋

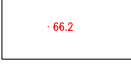

高 程 点

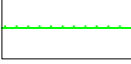

田 坎


中国建筑材料工业地质勘查中心浙江总队

平阳县萧江镇文华村等16个村2021年高标准农田建设项目（补建类）

编制日期	2021年7月	测量员	王小龙
绘图比例尺	1:1000	绘图员	张晨辉
出图比例尺	1:1000	检查员	向鹏达
坐标系	国家2000坐标系		
制图版式	2007年图版式		

平阳县萧江镇文华村等16个村2021年高标准农田建设项目（补建类）

项目区建设用地整理现状表			
地 类		名 称	规模(公顷)
农用地	耕 地	望天田	0.0828
		旱 地	0
		菜 地	0
	园 地	小 计	
		果 园	0
		茶 园	0
	林 地	小 计	
		有林地	0
		农村道路	0
	其 他 农用地	坑塘水面	0
		农田水利用地	0
		小 计	
	建设用地	住宅用地	0
		农村宅基地	0
	未利用地	未利用土地	0
		其他未利用地	0
合 计			0.0828

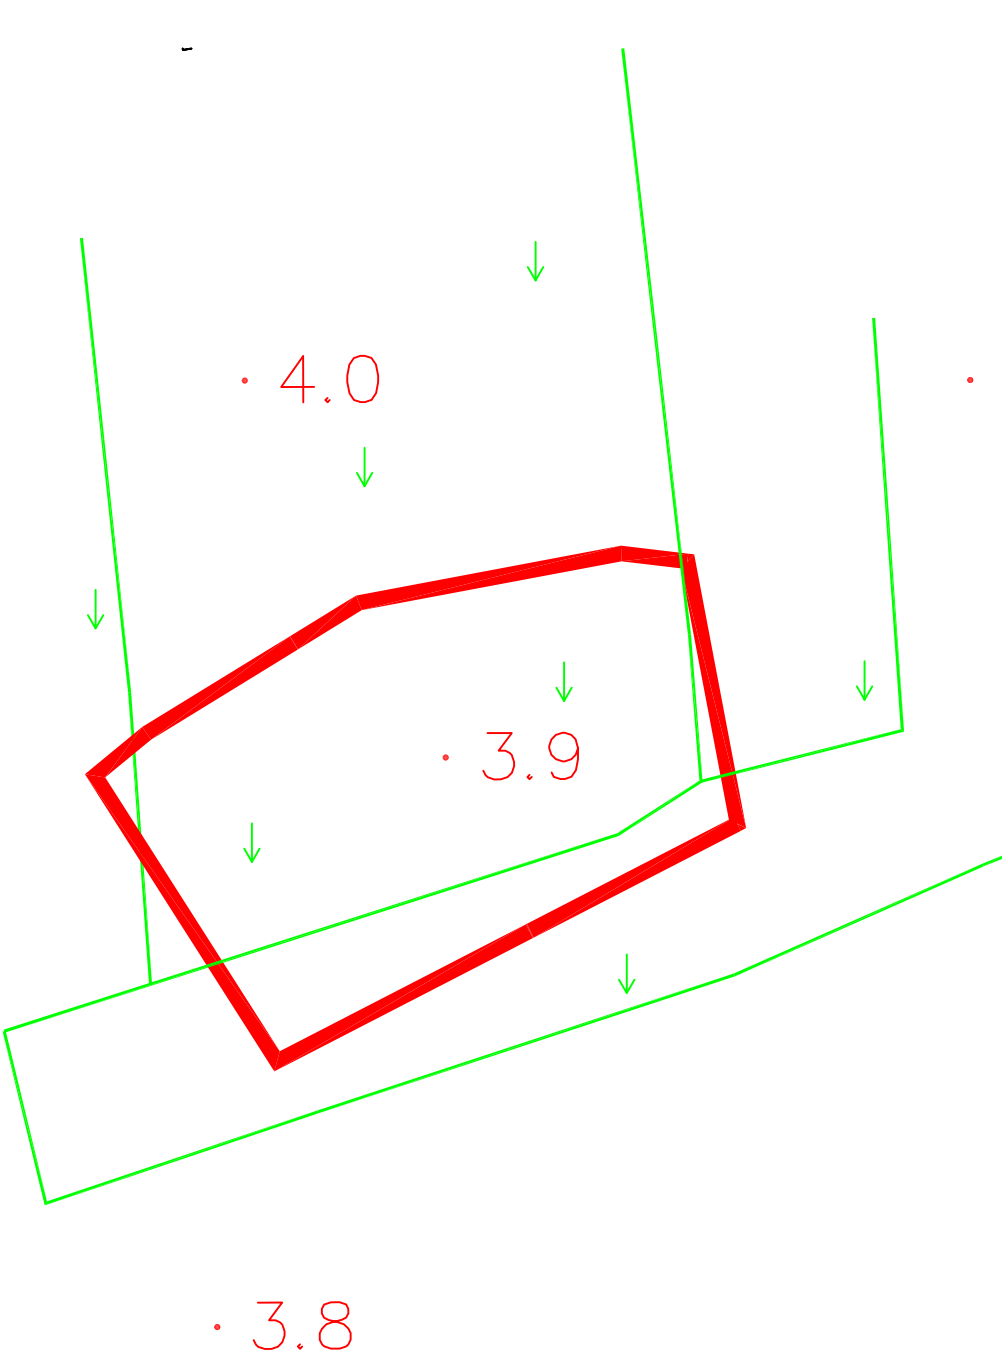

0.0828公顷
SX14

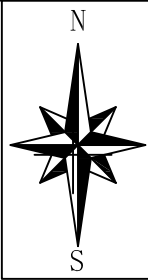



图 例



等高线



水 池

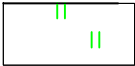

未利用地



水 沟



项目区范围线



水 田



旱 地




林 地




草 地




公 路

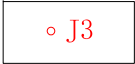


界桩及编号

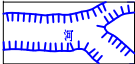


河 流

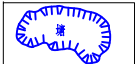


坑 塘

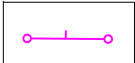

栅 栏

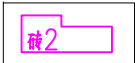

房 屋

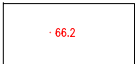

高 程 点



田 坎

中国建筑材料工业地质勘查中心浙江总队

平阳县萧江镇文华村等16个村2021年高标准农田建设项目（补建类）

编制日期	2021年7月	测量员	王小龙
绘图比例尺	1:1000	绘图员	张晨辉
出图比例尺	1:1000	检查员	向鹏达

坐标系 国家2000坐标系

制图版式 2007年图版式

平阳县萧江镇文华村等16个村2021年高标准农田建设项目（补建类）

项目区建设用地整理现状表			
名 称		规模(公顷)	
地 类		整理后	
农用地	耕 地	望天田	0.1435
		旱 地	0
		菜 地	0
		小 计	
	园 地	果 园	0
		茶 园	0
		小 计	
	林 地	有林地	0
		农村道路	0
	其 他 农用地	坑塘水面	0
		农田水利用地	0
		小 计	
建设用地	住宅用地	农村宅基地	0
	特殊用地	墓葬地	0
未利用地	未利用土地	其他未利用地	0
合 计			0.1435

0.1435公顷

SX15


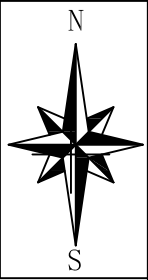



图 例




等高线

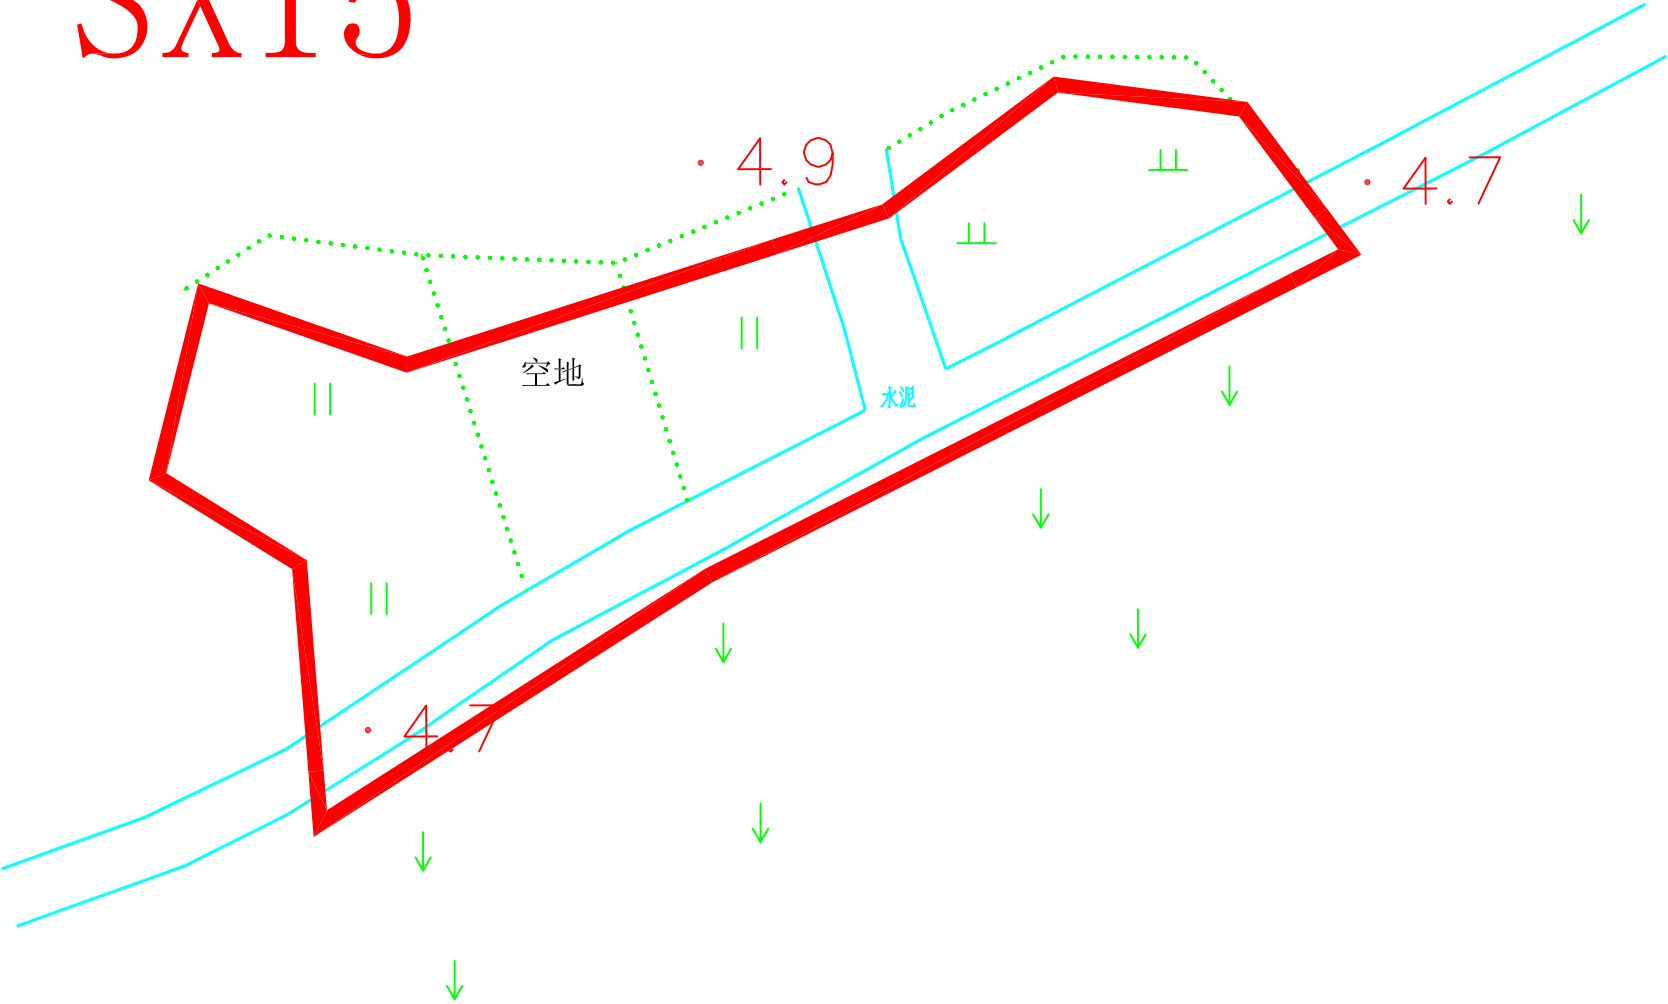


水 池

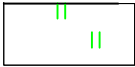

未利用地

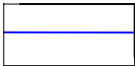


水 沟

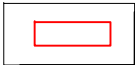

项目区范围线



水 田

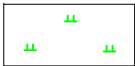


旱 地




林 地




草 地

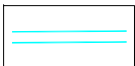


公 路

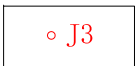


界桩及编号

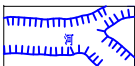


河 流

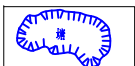


坑 塘

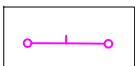


栅 栏

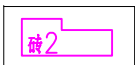

房 屋

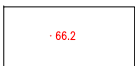

高 程 点

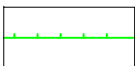

田 坎

中国建筑材料工业地质勘查中心浙江总队

平阳县萧江镇文华村等16个村2021年高标准农田建设项目（补建类）

编制日期	2021年7月	测量员	王小龙
------	---------	-----	-----

绘图比例尺	1:1000	绘图员	张晨辉
-------	--------	-----	-----

出图比例尺	1:1000	检查员	向鹏达
-------	--------	-----	-----

坐标系	国家2000坐标系
-----	-----------

制图版式	2007年图版式
------	----------

平阳县萧江镇文华村等16个村2021年高标准农田建设项目（补建类）

项目区建设用地整理现状表			
地 类			规模(公顷)
名 称			整理后
农用地	耕 地	望天田	2.1432
		旱 地	0
		菜 地	0
		小 计	
	园 地	果 园	0
		茶 园	0
		小 计	
	林 地	有林地	0
	其 他 农用地	农村道路	0
		坑塘水面	0
		农田水利用地	0
建设用地	住宅用地	农村宅基地	0
	特殊用地	墓葬地	0
未利用地	未利用土地	其他未利用地	0
	合 计		2.1432

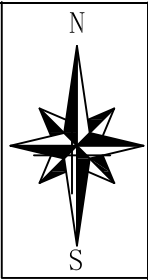


图 例




等高线



水 池



未利用地

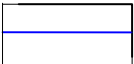

水 沟



项目区范围线



水 田



旱 地



林 地




草 地




公 路



界桩及编号

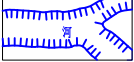

河 流

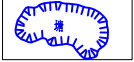


坑 塘




栅 栏





房 屋

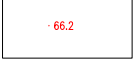

高 程 点

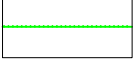

田 坎

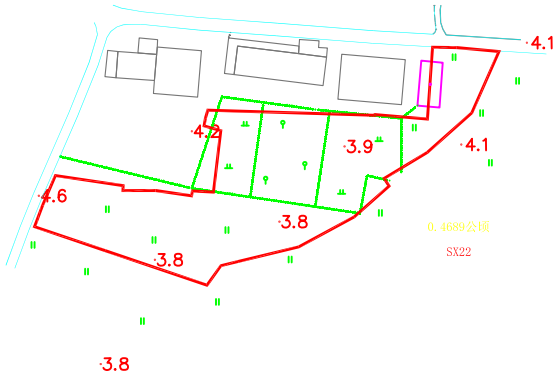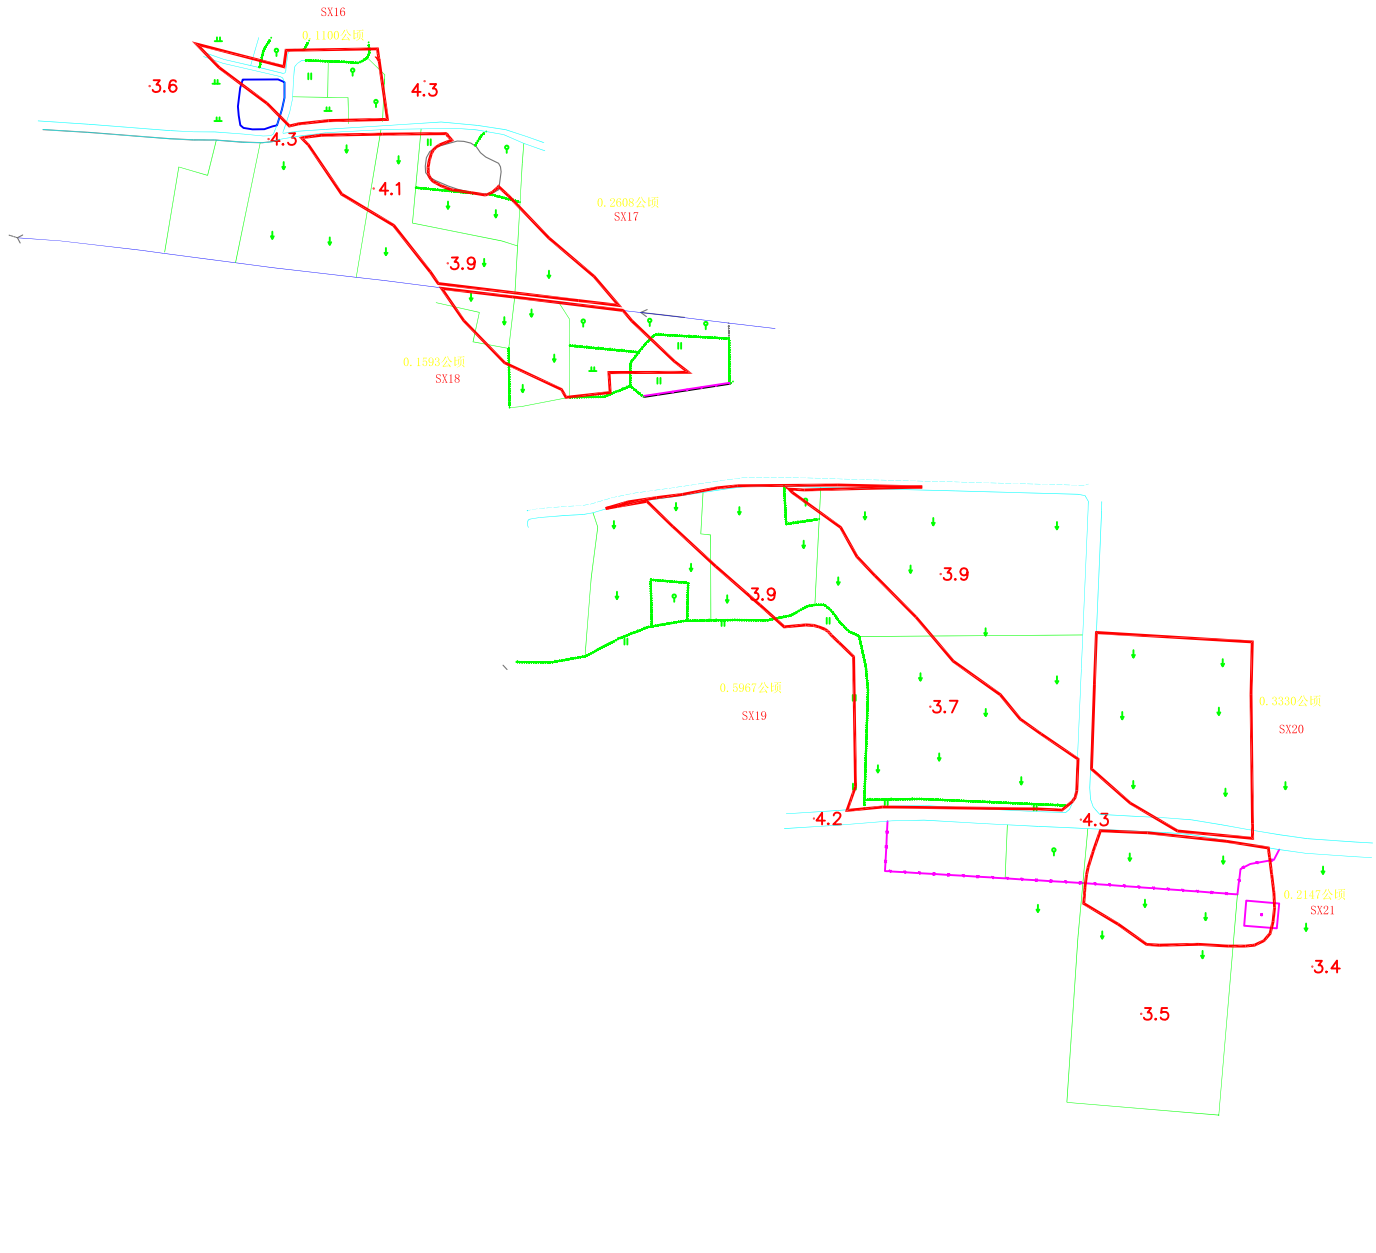


中国建筑材料工业地质勘查中心浙江总队

平阳县萧江镇文华村等16个村2021年高标准农田建设项目（补建类）

编制日期	2021年7月	测量员	王小龙
绘图比例尺	1:1000	绘图员	张晨辉
出图比例尺	1:1000	检查员	向鹏达
坐标系	国家2000坐标系		
制图版式	2007年图版式		

平阳县萧江镇文华村等16个村2021年高标准农田建设项目（补建类）

项目区建设用地整理现状表		
地 类	名 称	规模(公顷)
农用地	望天田	0
	旱 地	0.2734
	菜 地	0
	小 计	
	果 园	0
	茶 园	0
	小 计	
	林 地	0
	有林地	0
	农村道路	0
	坑塘水面	0
	农田水利用地	0
建设用地	宅基地	0
	农村宅基地	0
未利用地	特殊用地	0
	墓葬地	0
合 计		0.2734

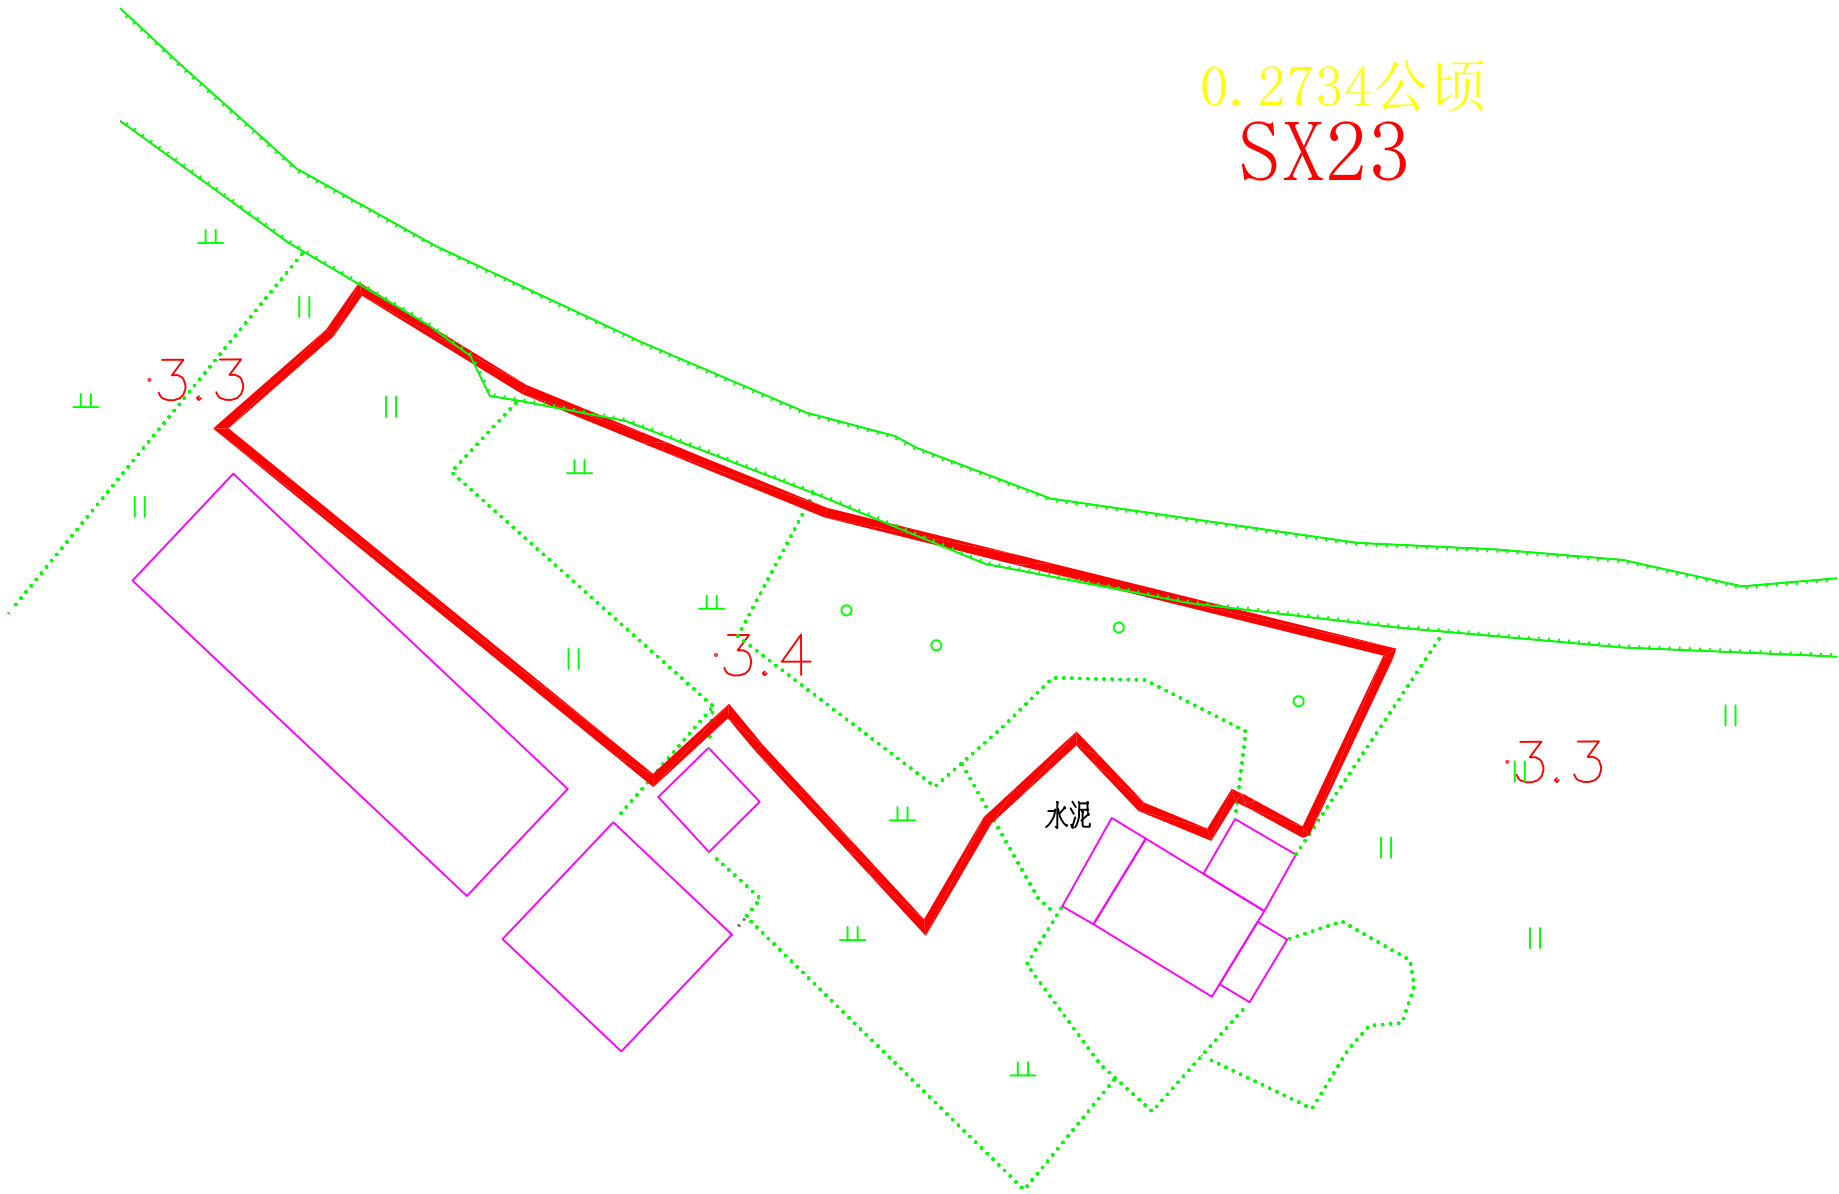

N

S

图 例

等高线

水 池

未利用地

水 沟

项目区范围线

水 田

旱 地

林 地

草 地

公 路

界桩及编号

河 流

坑 塘

栅 栏

房 屋

高 程 点

田 坎

中国建筑材料工业地质勘查中心浙江总队			
平阳县萧江镇文华村等16个村2021年高标准农田建设项目（补建类）			
编制日期	2021年7月	测量员	王小龙
绘图比例尺	1:1000	绘图员	张晨辉
出图比例尺	1:1000	检查员	向鹏达
坐标系	国家2000坐标系		
制图版式	2007年图版式		

平阳县萧江镇文华村等16个村2021年高标准农田建设项目（补建类）

项目区建设用地整理现状表			
地 类		名 称	规模(公顷)
农用地	耕 地	望天田	0
		旱 地	0.6113
		菜 地	0
		小 计	
	园 地	果 园	0
		茶 园	0
		小 计	
	林 地	有林地	0
		农村道路	0
	其 他 农用地	坑塘水面	0
		农田水利用地	0
		小 计	
建设用地	住宅用地	农村宅基地	0
建设用地	特殊用地	墓葬地	0
未利用地	未利用土地	其他未利用地	0
合 计			0.6113

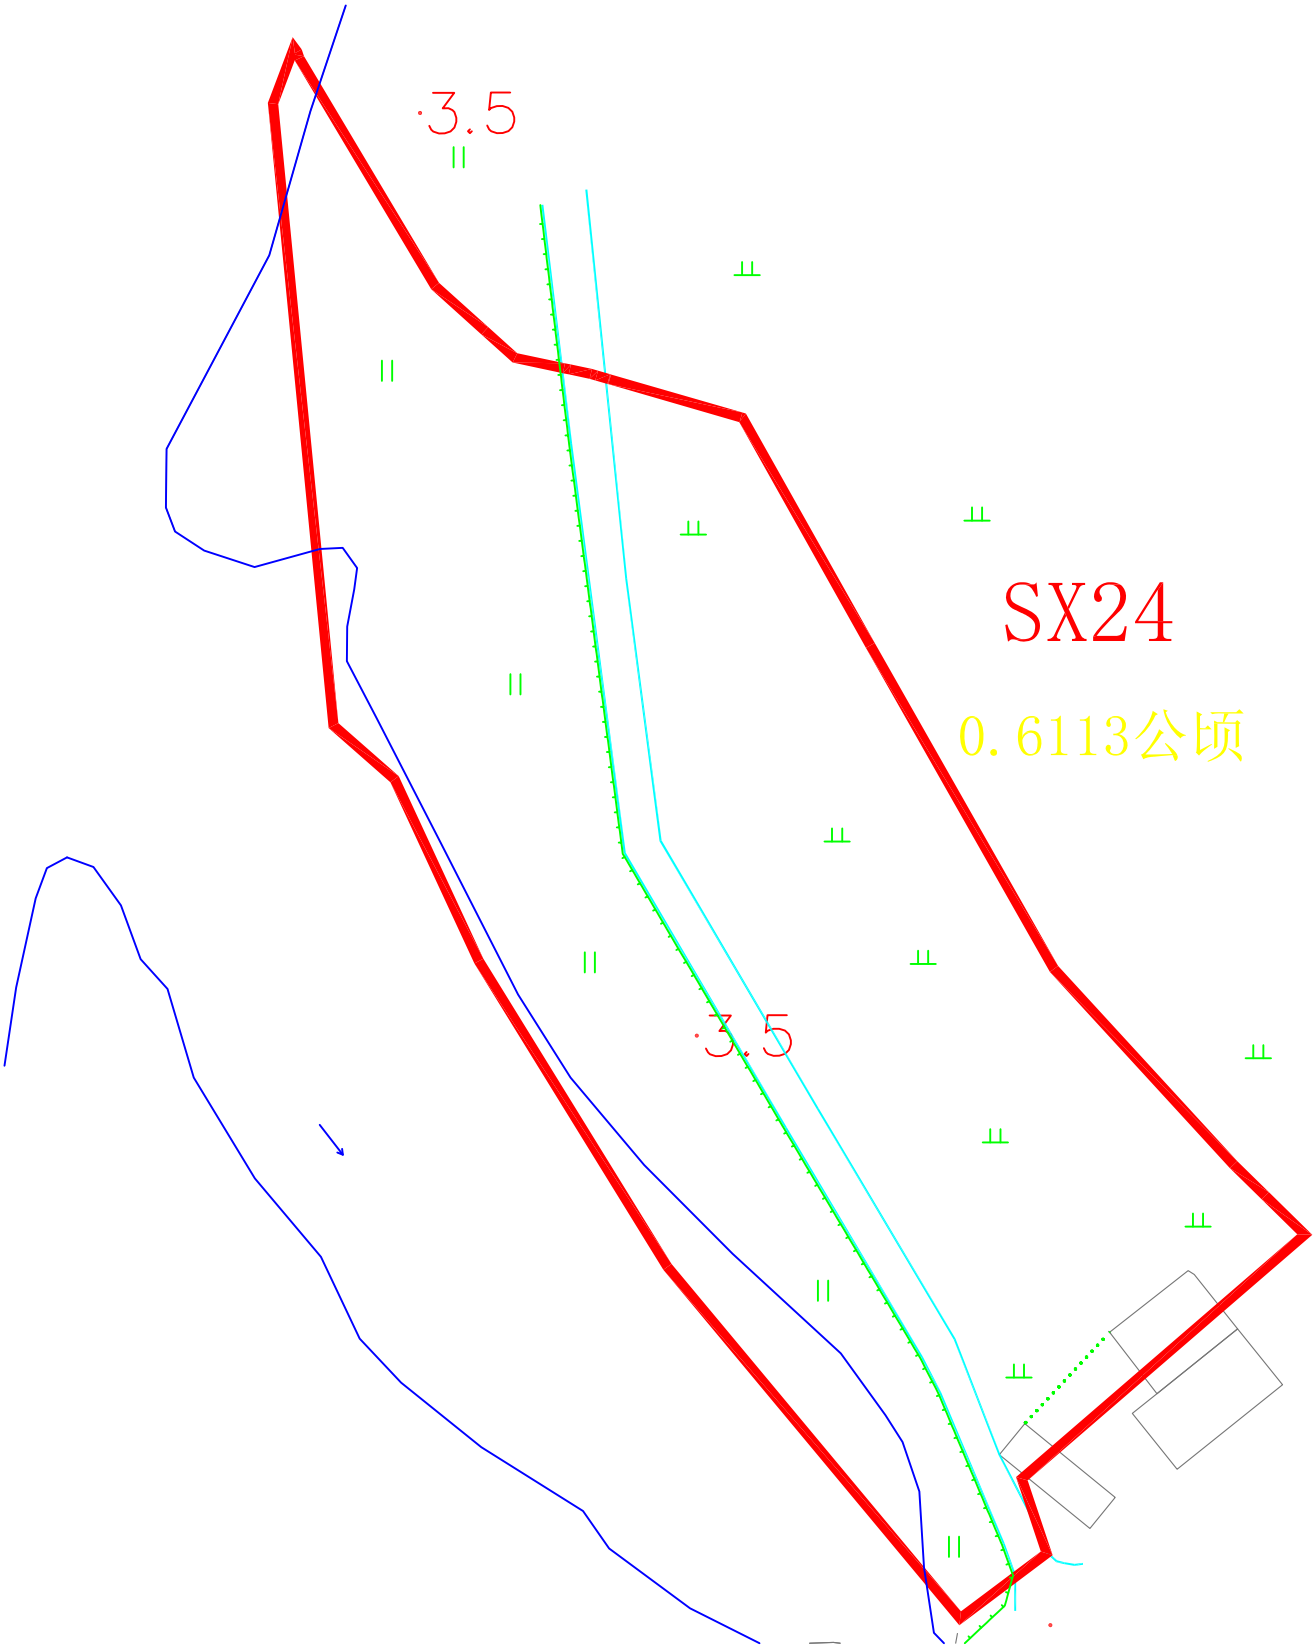



图 例




等高线




水 池

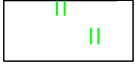

未利用地

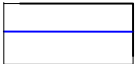

水 沟

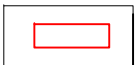

项目区范围线



水 田




旱 地




林 地




草 地

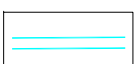


公 路

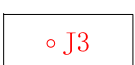

界桩及编号

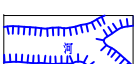

河 流

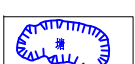


坑 塘




栅 栏



房 屋

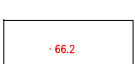

高 程 点

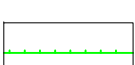

田 坎

中国建筑材料工业地质勘查中心浙江总队

平阳县萧江镇文华村等16个村2021年高标准农田建设项目（补建类）

编制日期 2021年7月 测量员 王小龙

绘图比例尺 1:1000 绘图员 张晨辉

出图比例尺 1:1000 检查员 向鹏达

坐标系 国家2000坐标系

制图版式 2007年图版式

平阳县萧江镇文华村等16个村2021年高标准农田建设项目（补建类）

项目区建设用地整理现状表			
地 类			规模(公顷)
			整理后
农用地	耕 地	望天田	1.1293
		旱 地	0
		菜 地	0
		小 计	0
	园 地	果 园	0
		茶 园	0
		小 计	0
	林 地	有林地	0
	其 他 农用地	农村道路	0
		坑塘水面	0
		农田水利用地	0
小 计		0	
建设用地	住宅用地	农村宅基地	0
	特殊用地	墓葬地	0
未利用地	未利用土地	其他未利用地	0
合 计			1.1293





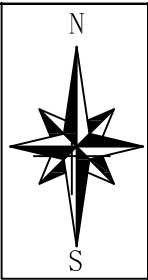



图 例

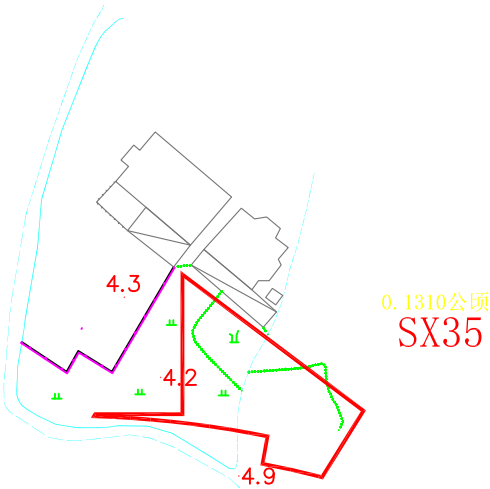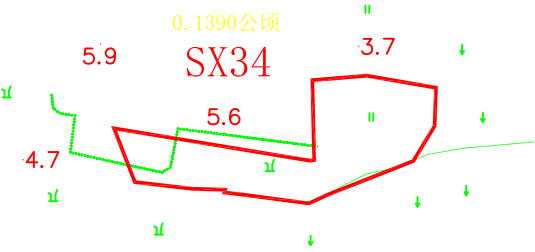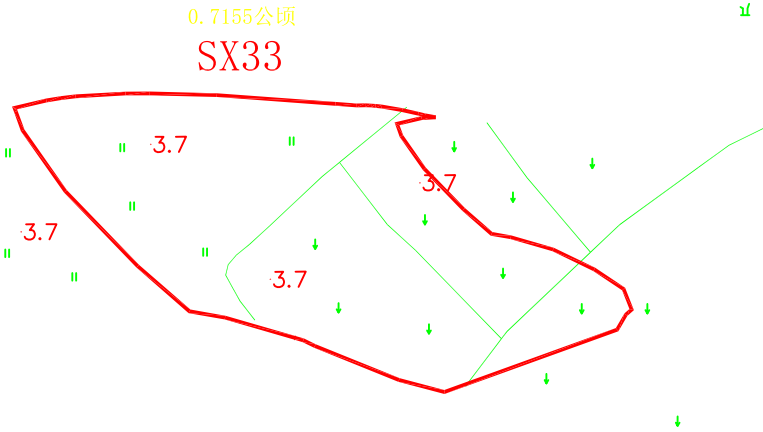


等高线

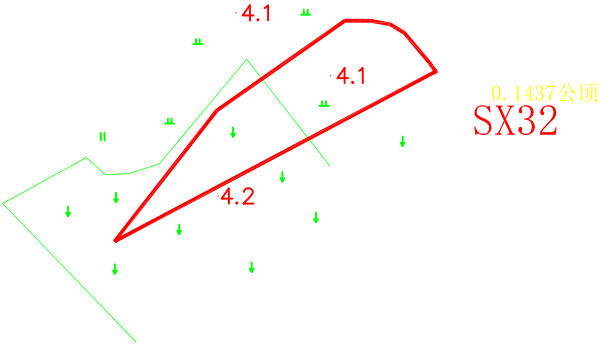


水 池

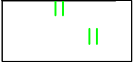

未利用地

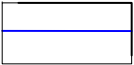

水 沟

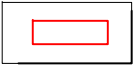

项目区范围线




水 田



旱 地



林 地

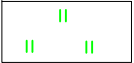


草 地



公 路



界桩及编号

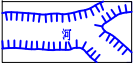

河 流




坑 塘



栅 栏



房 屋

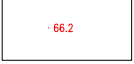

高 程 点



田 坎


中国建筑材料工业地质勘查中心浙江总队

平阳县萧江镇文华村等16个村2021年高标准农田建设项目（补建类）

编制日期	2021年7月	测量员	王小龙
绘图比例尺	1:1000	绘图员	张晨辉
出图比例尺	1:1000	检查员	向鹏达
坐标系	国家2000坐标系		
制图版式	2007年图版式		

平阳县萧江镇文华村等16个村2021年高标准农田建设项目（补建类）

项目区建设用地整理现状表		
地 类	名 称	规模(公顷)
农用地	旱 田	0
	旱 地	0.3490
	菜 地	0
	小 计	
	果 园	0
	茶 园	0
	小 计	
	林 地	0
	有林地	0
	农村道路	0
建设用地	坑塘水面	0
	农村宅基地	0
	其他农用地	0
未利用地	未利用地	0
	特殊用地	0
	其他未利用地	0
合 计		0.3490

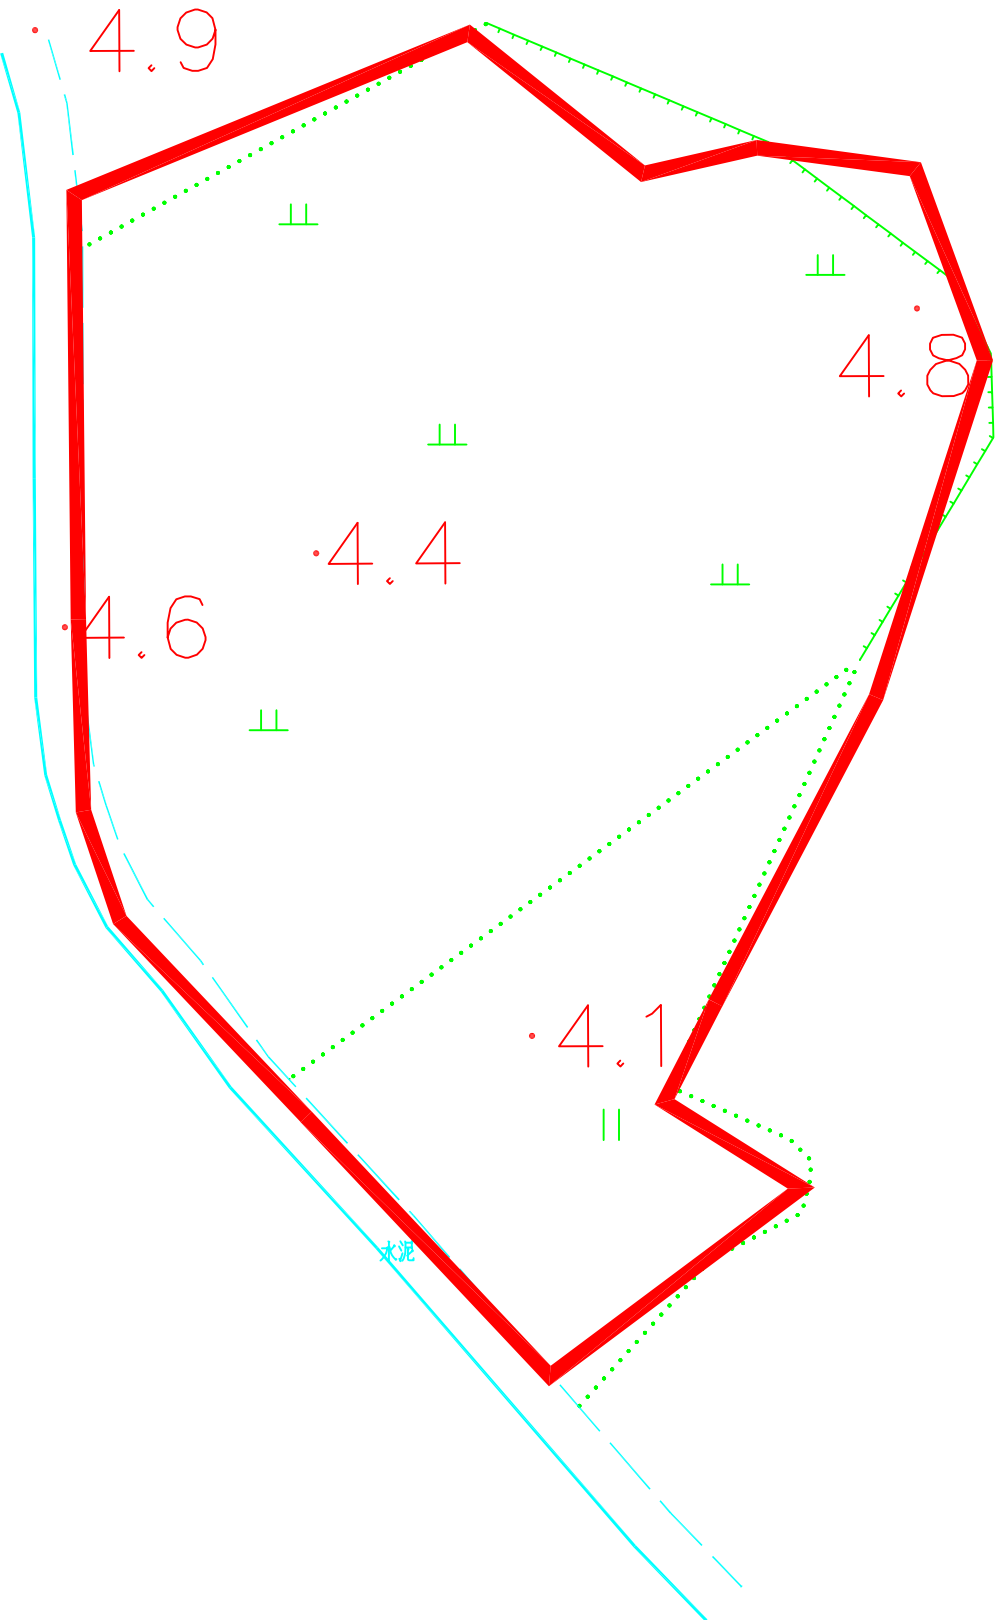

0.3490公顷
SX36

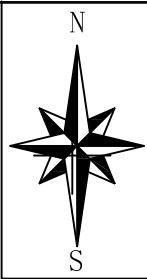



图 例




等高线




水 池

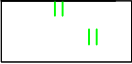

未利用地

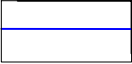

水 沟

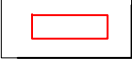

项目区范围线



水 田



旱 地



林 地




草 地




公 路



界桩及编号

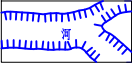

河 流

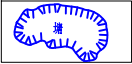

坑 塘



栅 栏



房 屋



高 程 点



田 坎

中国建筑材料工业地质勘查中心浙江总队

平阳县萧江镇文华村等16个村2021年高标准农田建设项目（补建类）

编制日期	2021年7月	测量员	王小龙
绘图比例尺	1:1000	绘图员	张晨辉
出图比例尺	1:1000	检查员	向鹏达
坐标系	国家2000坐标系		
制图版式	2007年图版式		

平阳县萧江镇文华村等16个村2021年高标准农田建设项目（补建类）

项目区建设用地整理现状表		
地 类	名 称	规模(公顷)
农用地	耕 地	望天田 0.3070
		旱 地 0
		菜 地 0
		小 计 0
	园 地	果 园 0
		茶 园 0
		小 计 0
	林 地	有林地 0
	其 他 农用地	农村道路 0
		坑塘水面 0
		农村未利用地 0
建设用地	住宅用地	农村宅基地 0
未利用地	特殊用地	墓葬地 0
	未利用土地	其他未利用地 0
合 计		0.3070

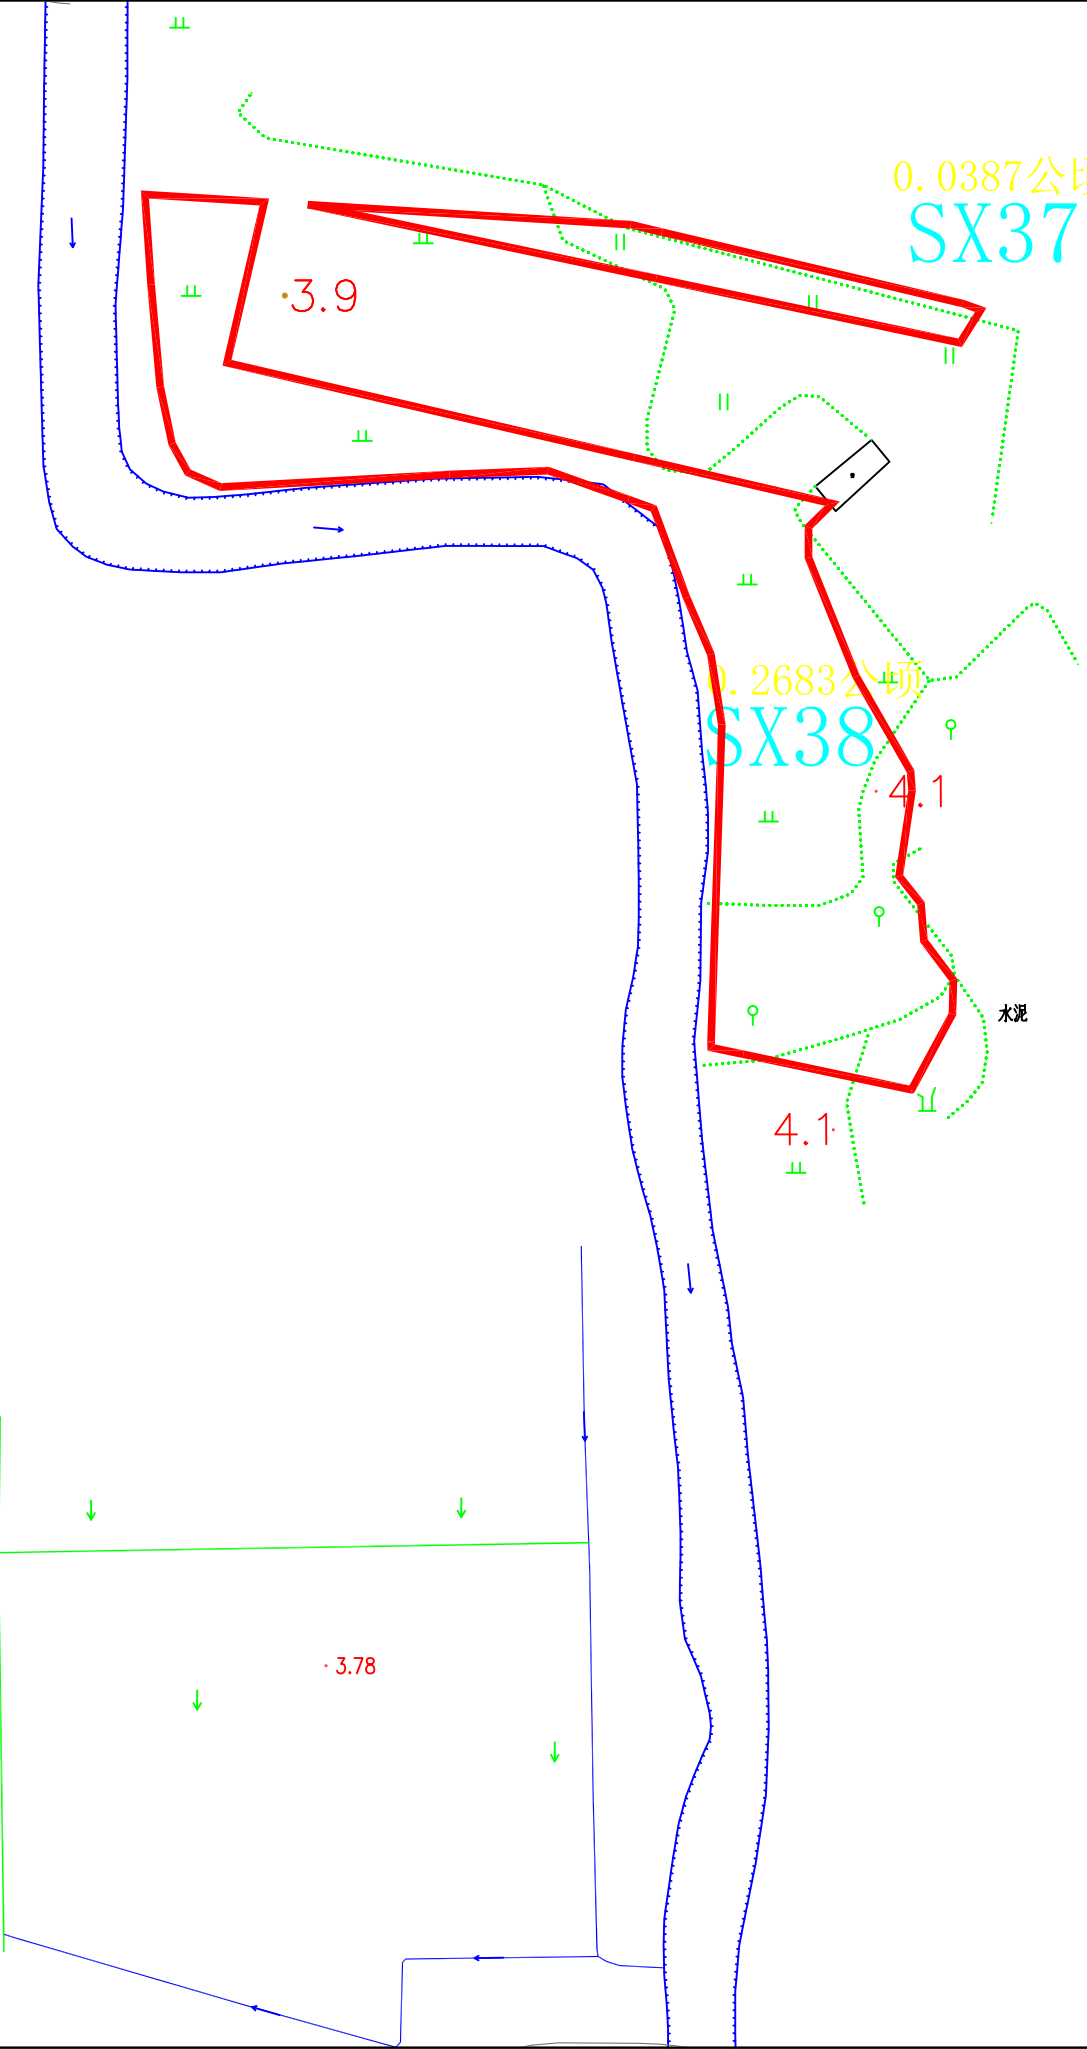


图 例




等高线




水 池



未利用地

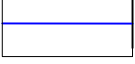


水 沟

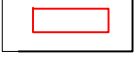

项目区范围线



水 田

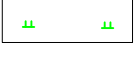


旱 地



林 地



草 地

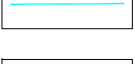


公 路




界桩及编号



河 流

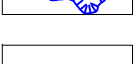


坑 塘

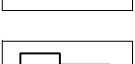


栅 栏



房 屋

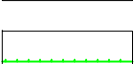

高 程 点

 

田 坎

中国建筑材料工业地质勘查中心浙江总队

平阳县萧江镇文华村等16个村2021年高标准农田建设项目（补建类）

编制日期	2021年7月	测量员	王小龙
绘图比例尺	1:1000	绘图员	张晨辉
出图比例尺	1:1000	检查员	向鹏达
坐标系	国家2000坐标系		
制图版式	2007年图版式		

平阳县萧江镇文华村等16个村2021年高标准农田建设项目（补建类）

项目区建设用地整理现状表				
地 类		名 称	规模(公顷)	
农用地	耕 地	望天田	0.2185	
		旱 地	0	
		菜 地	0	
		小 计	0	
		园 地	果 园	0
			茶 园	0
	小 计		0	
	林 地	有林地	0	
	其 他 农用地	农村道路	0	
		坑塘水面	0	
		农田水利用地	0	
		小 计	0	
建设用地	住宅用地	农村宅基地	0	
	特殊用地	墓葬地	0	
未利用地	未利用土地	其他未利用地	0	
合 计			0.2185	


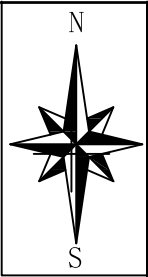



图 例




等高线

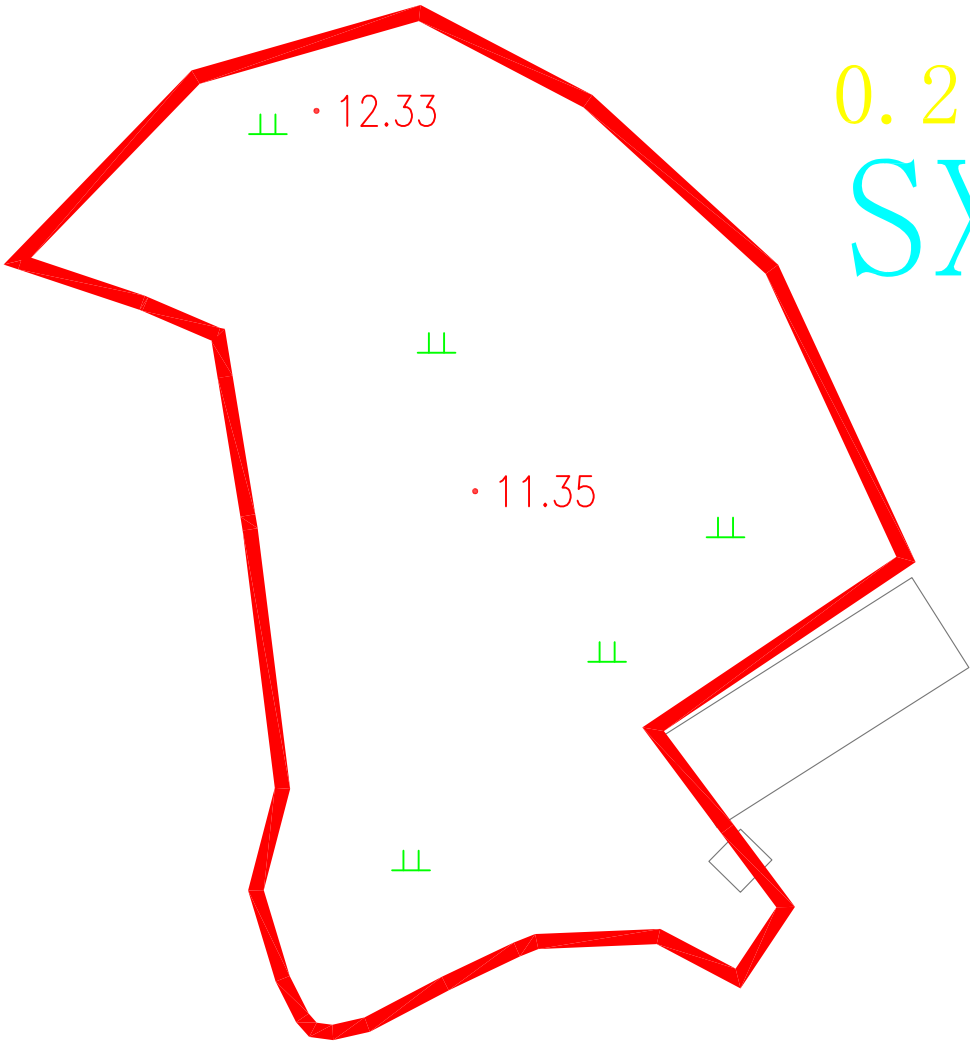


水 池

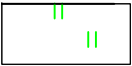

未利用地

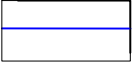

水 沟

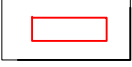


项目区范围线




水 田



旱 地

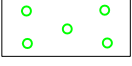


林 地

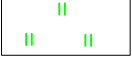

草 地




公 路

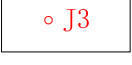

界桩及编号




河 流

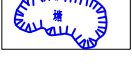


坑 塘




栅 栏

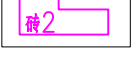

房 屋

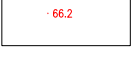

高 程 点

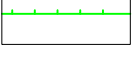

田 坎

中国建筑材料工业地质勘查中心浙江总队

平阳县萧江镇文华村等16个村2021年高标准农田建设项目（补建类）

编制日期	2021年7月	测量员	王小龙
------	---------	-----	-----

绘图比例尺	1:1000	绘图员	张晨辉
-------	--------	-----	-----

出图比例尺	1:1000	检查员	向鹏达
-------	--------	-----	-----

坐标系	国家2000坐标系		
-----	-----------	--	--

制图版式	2007年图版式		
------	----------	--	--

平阳县萧江镇文华村等16个村2021年高标准农田建设项目（补建类）

项目区建设用地整理现状表				
地 类		名 称	规模(公顷)	
农用地	耕 地	望天田	0.9043	
		旱 地	0	
		菜 地	0	
		小 计		
		园 地	果 园	0
			茶 园	0
	小 计			
	林 地	有林地	0	
	其 他 农用地	农村道路	0	
		坑塘水面	0	
		农田水利用地	0	
	小 计			
建设用地	住宅用地	农村宅基地	0	
未利用地	特殊用地	墓葬地	0	
	未利用土地	其他未利用地	0	
合 计			0.9043	


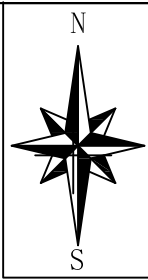


图 例



等高线

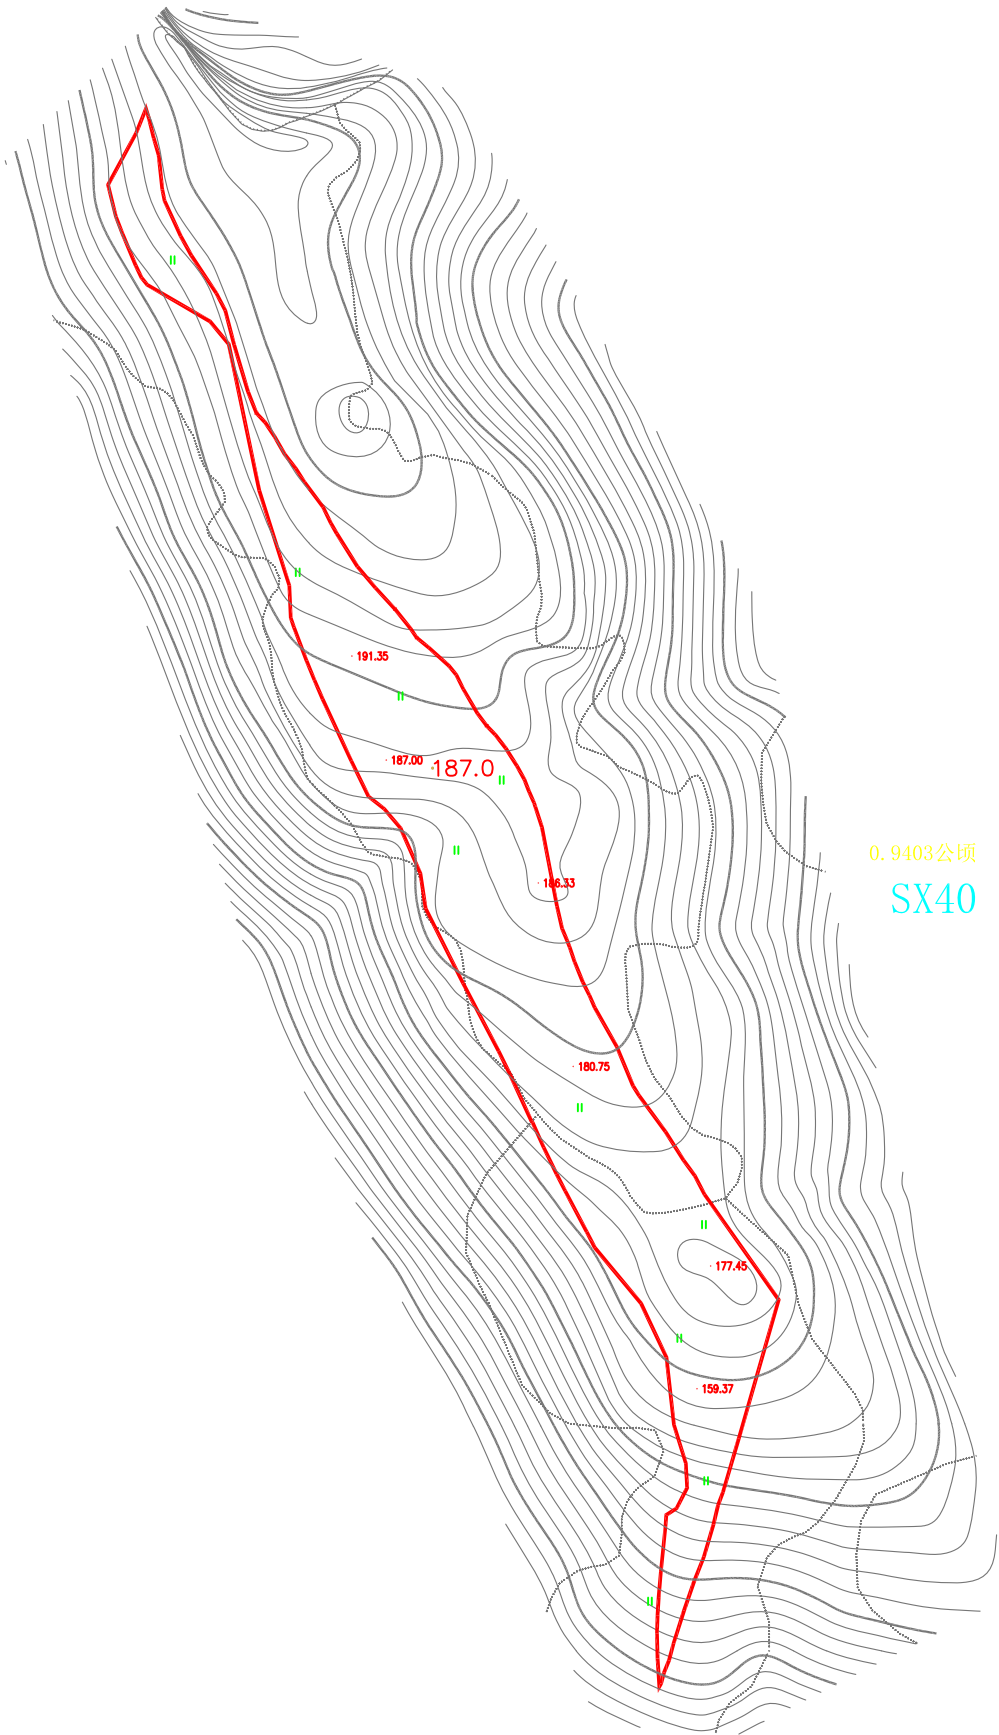


水 池



未利用地



水 沟

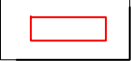

项目区范围线



水 田



旱 地




林 地



草 地



公 路

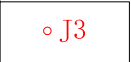

界桩及编号



河 流



坑 塘




栅 栏



房 屋



高 程 点

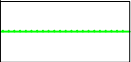

田 坎

中国建筑材料工业地质勘查中心浙江总队

平阳县萧江镇文华村等16个村2021年高标准农田建设项目（补建类）

编制日期	2021年7月	测量员	王小龙
绘图比例尺	1:1000	绘图员	张晨辉
出图比例尺	1:1000	检查员	向鹏达
坐标系	国家2000坐标系		
制图版式	2007年图版式		

平阳县萧江镇文华村等16个村2021年高标准农田建设项目（补建类）

项目区建设用地整理现状表			
地 类			名称 规模(公顷) 整理后
农用地	耕 地	望天田	39.4451
		旱 地	0
		菜 地	0
		小 计	
	园 地	果 园	0
		茶 园	0
		小 计	
	林 地	有林地	0
	其 他 农用地	农村道路	0
		坑塘水面	0
农田水利用地		0	
建设用地	住宅用地	农村宅基地	0
		特殊用地	0
	未利用地	其他未利用地	0
合 计			39.4451

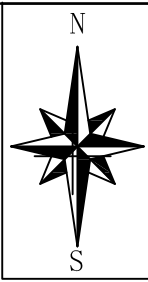


图 例




等高线




水 池



未利用地

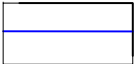


水 沟

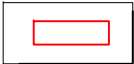

项目区范围线



水 田

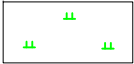

旱 地




林 地




草 地




公 路

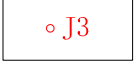

界桩及编号

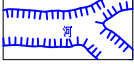

河 流

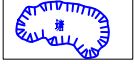

坑 塘




栅 栏



房 屋



高 程 点

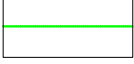

田 坎

17.4626公顷
SX41



中国建筑材料工业地质勘查中心浙江总队

平阳县萧江镇文华村等16个村2021年高标准农田建设项目（补建类）

编制日期	2021年7月	测量员	王小龙
绘图比例尺	1:1000	绘图员	张晨辉
出图比例尺	1:1000	检查员	向鹏达
坐标系	国家2000坐标系		
制图版式	2007年图版式		

平阳县萧江镇文华村等16个村2021年高标准农田建设项目（补建类）

项目区建设用地整理现状表			
地 类		名 称	规模(公顷)
			整理后
农用地	耕 地	望天田	0.5730
		旱 地	0
		菜 地	0
		小 计	
	园 地	果 园	0
		茶 园	0
		小 计	
	林 地	有林地	0
	其 他 农用地	农村道路	0
		坑塘水面	0
		农田水利用地	0
		小 计	
建设用地	住宅用地	农村宅基地	0
	特殊用地	墓葬地	0
未利用地	未利用土地	其他未利用地	0
合 计			0.5730



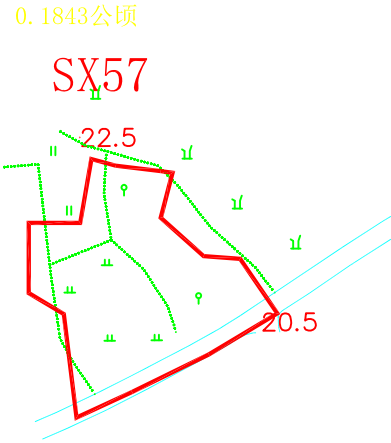



图 例

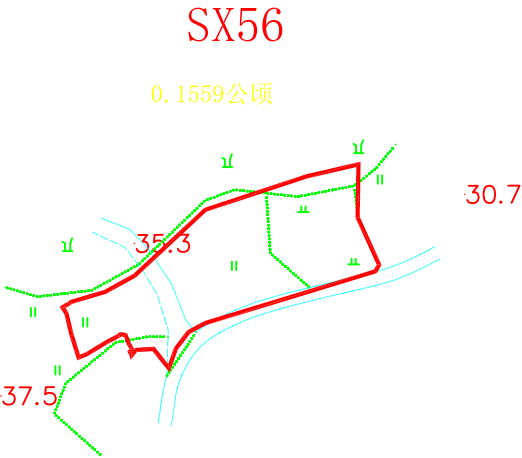


等高线

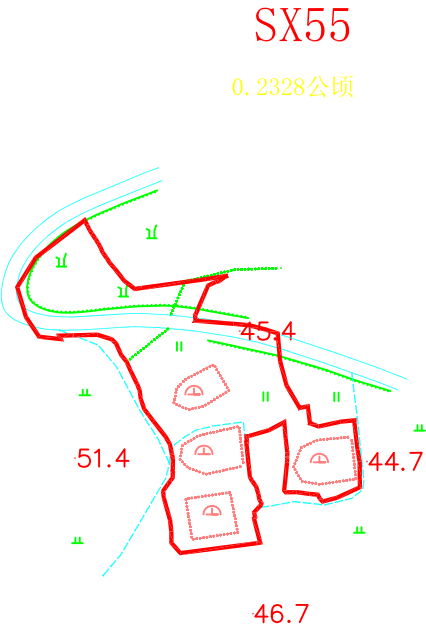


水 池

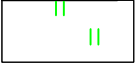

未利用地

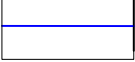

水 沟

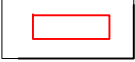

项目区范围线



水 田




旱 地




林 地




草 地

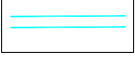


公 路

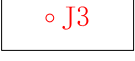


界桩及编号

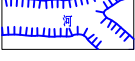


河 流

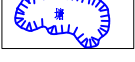

坑 塘

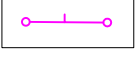


栅 栏

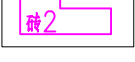

房 屋



高 程 点

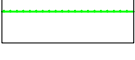

田 坎

中国建筑材料工业地质勘查中心浙江总队

平阳县萧江镇文华村等16个村2021年高标准农田建设项目（补建类）

编制日期	2021年7月	测量员	王小龙
绘图比例尺	1:1000	绘图员	张晨辉
出图比例尺	1:1000	检查员	向鹏达
坐标系	国家2000坐标系		
制图版式	2007年图版式		

平阳县萧江镇文华村等16个村2021年高标准农田建设项目（补建类）

项目区建设用地整理现状表			
地 类		名 称	规模(公顷)
			整理后
农用地	耕 地	望天田	0
		早 地	0.3027
		菜 地	0
		小 计	
	园 地	果 园	0
		茶 园	0
		小 计	
		林 地	有林地
	农村道路		0
	其 他 农用地		坑塘水面
农田水利用地		0	
小 计			
建设用地	住宅用地	农村宅基地	0
	特殊用地	墓地	0
未利用地	未利用土地	其他未利用地	0
合 计			0.3027


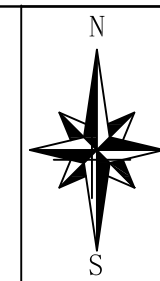


图 例




等高线

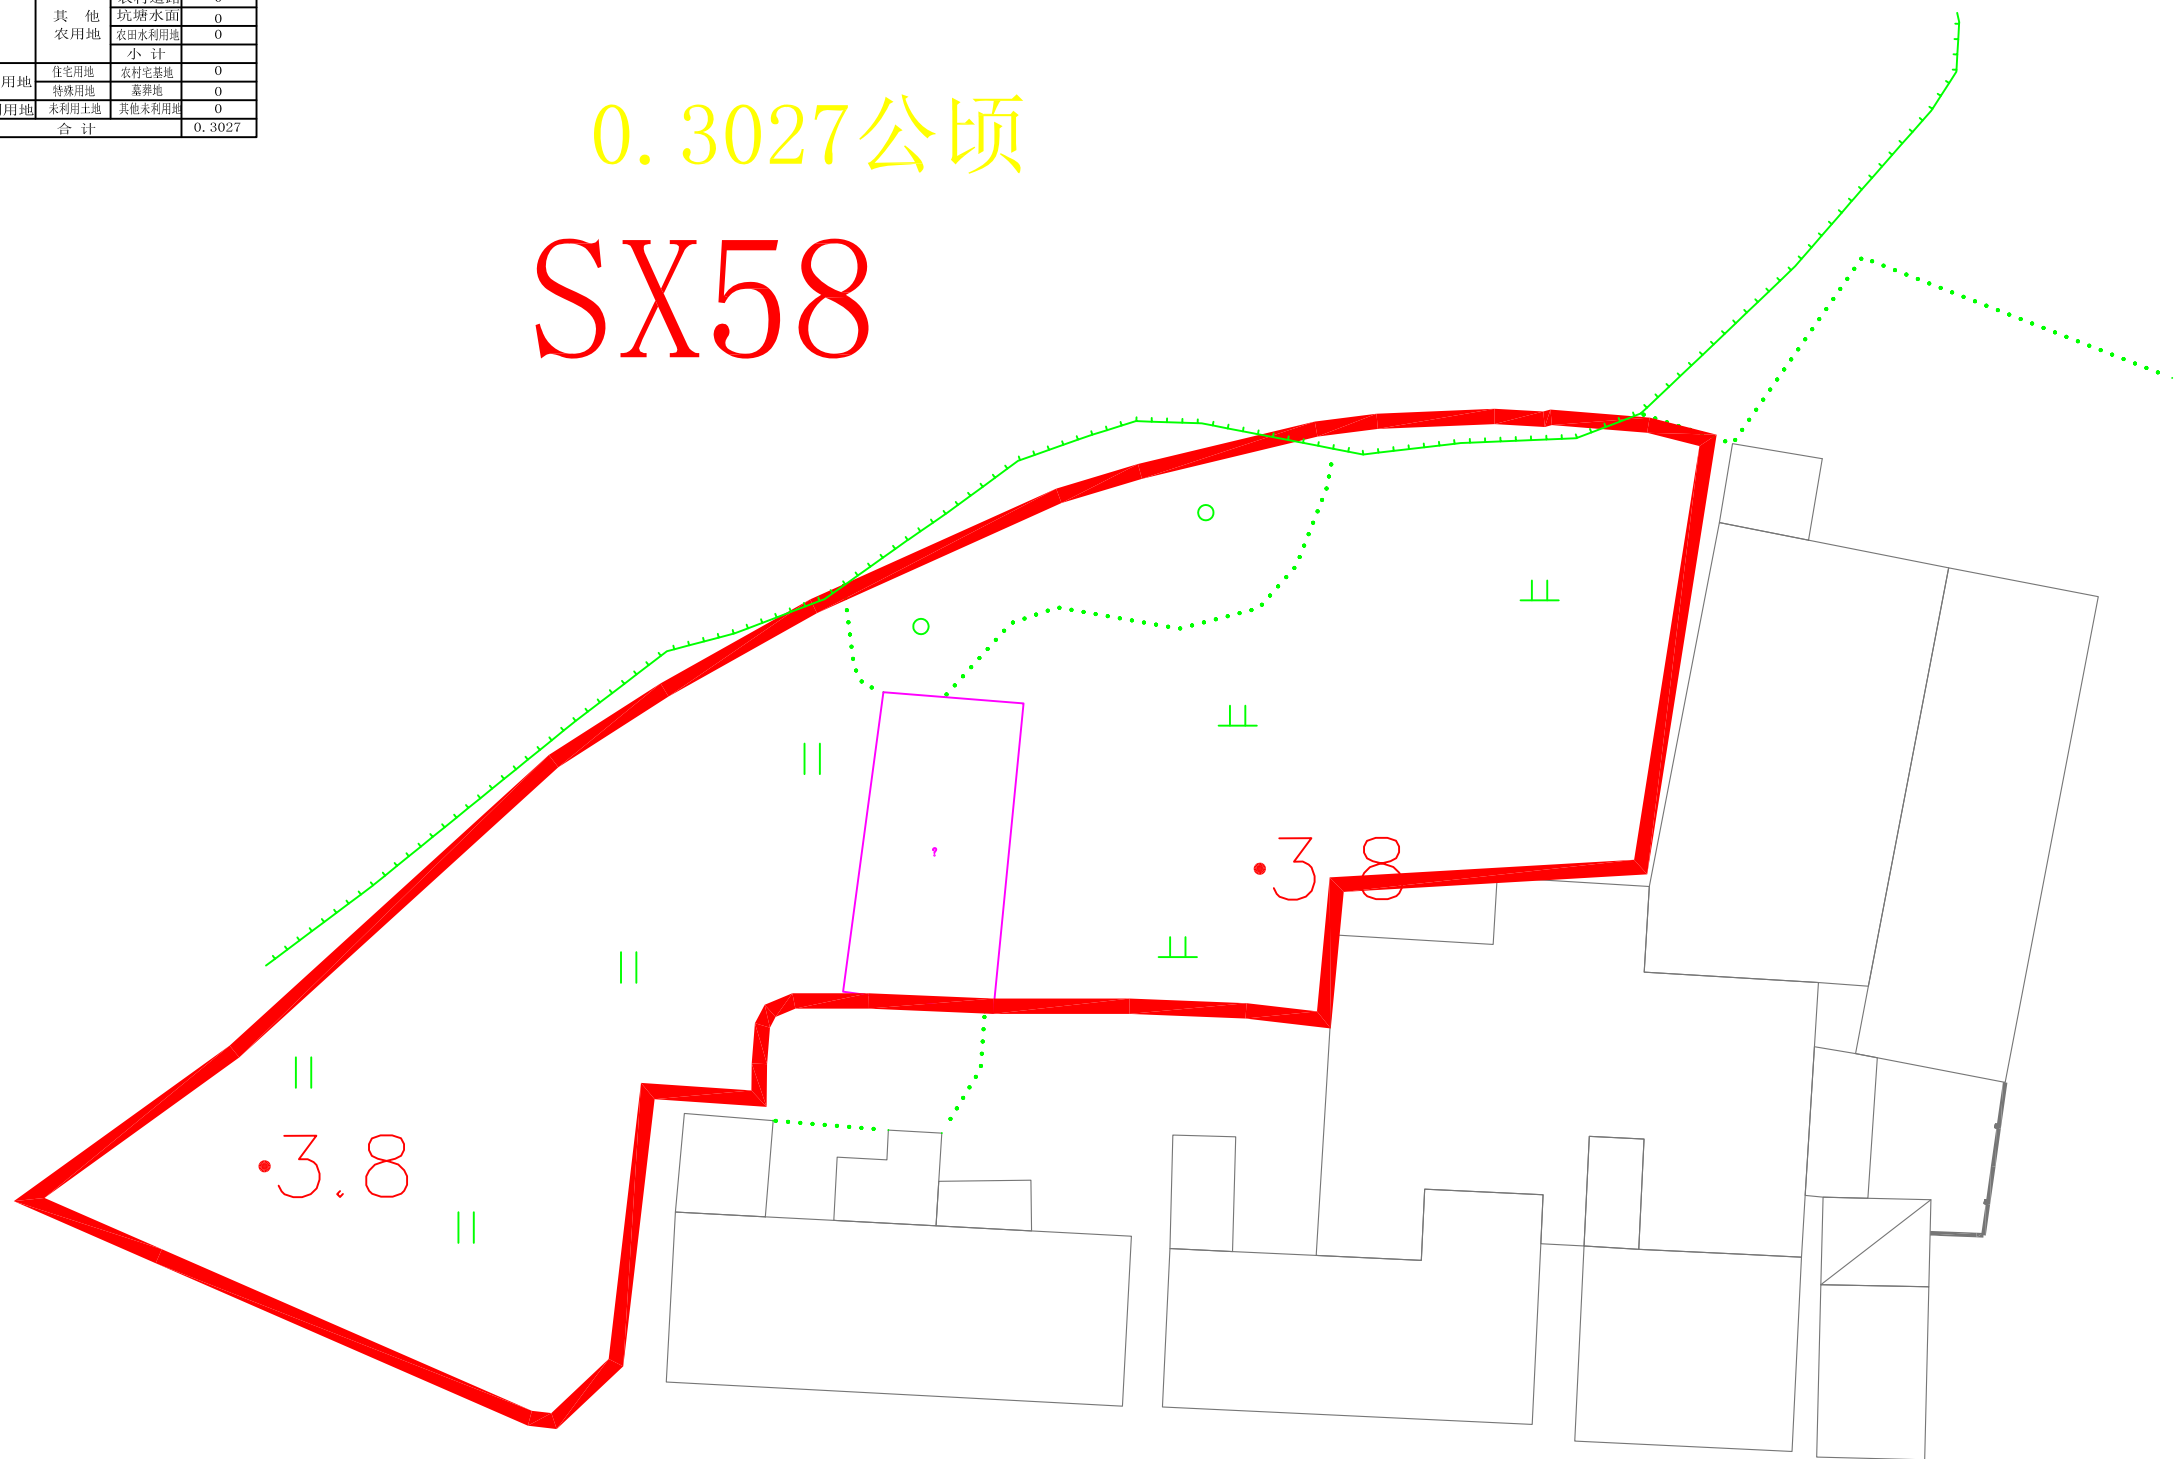

水池



未利用地

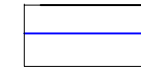


水 沟




项目区范围线



水田

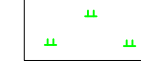


旱地

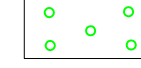

林地




草地

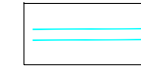


公 路




界桩及编号

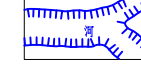

河流

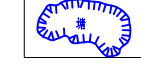


坑塘

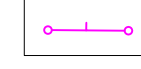


栅 栏



房屋

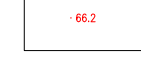

高程点

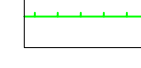

田 坎

中国建筑材料工业地质勘查中心浙江总队

平阳县萧江镇文华村等16个村2021年高标准农田建设项目（补建类）


编制日期	2021年7月	测量员	王小龙
绘图比例尺	1:1000	绘图员	张晨辉
出图比例尺	1:1000	检查员	向鹏达

坐标系	国家2000坐标系
-----	-----------

制图版式	2007年图版式
------	----------

平阳县萧江镇文华村等16个村2021年高标准农田建设项目（补建类）

项目区建设用地整理现状表			
地 类		名 称	规模(公顷)
			整理后
农用地	耕 地	望天田	0.0988
		旱 地	0
		菜 地	0
	园 地	小 计	0
		果 园	0
		茶 园	0
		小 计	0
	林 地	有林地	0
	其 他 农用地	农村道路	0
		坑塘水面	0
		农田水利用地	0
小 计		0	
建设用地	住宅用地	农村宅基地	0
	特殊用地	墓 地	0
未利用地	未利用土地	其他未利用地	0
合 计			0.0989

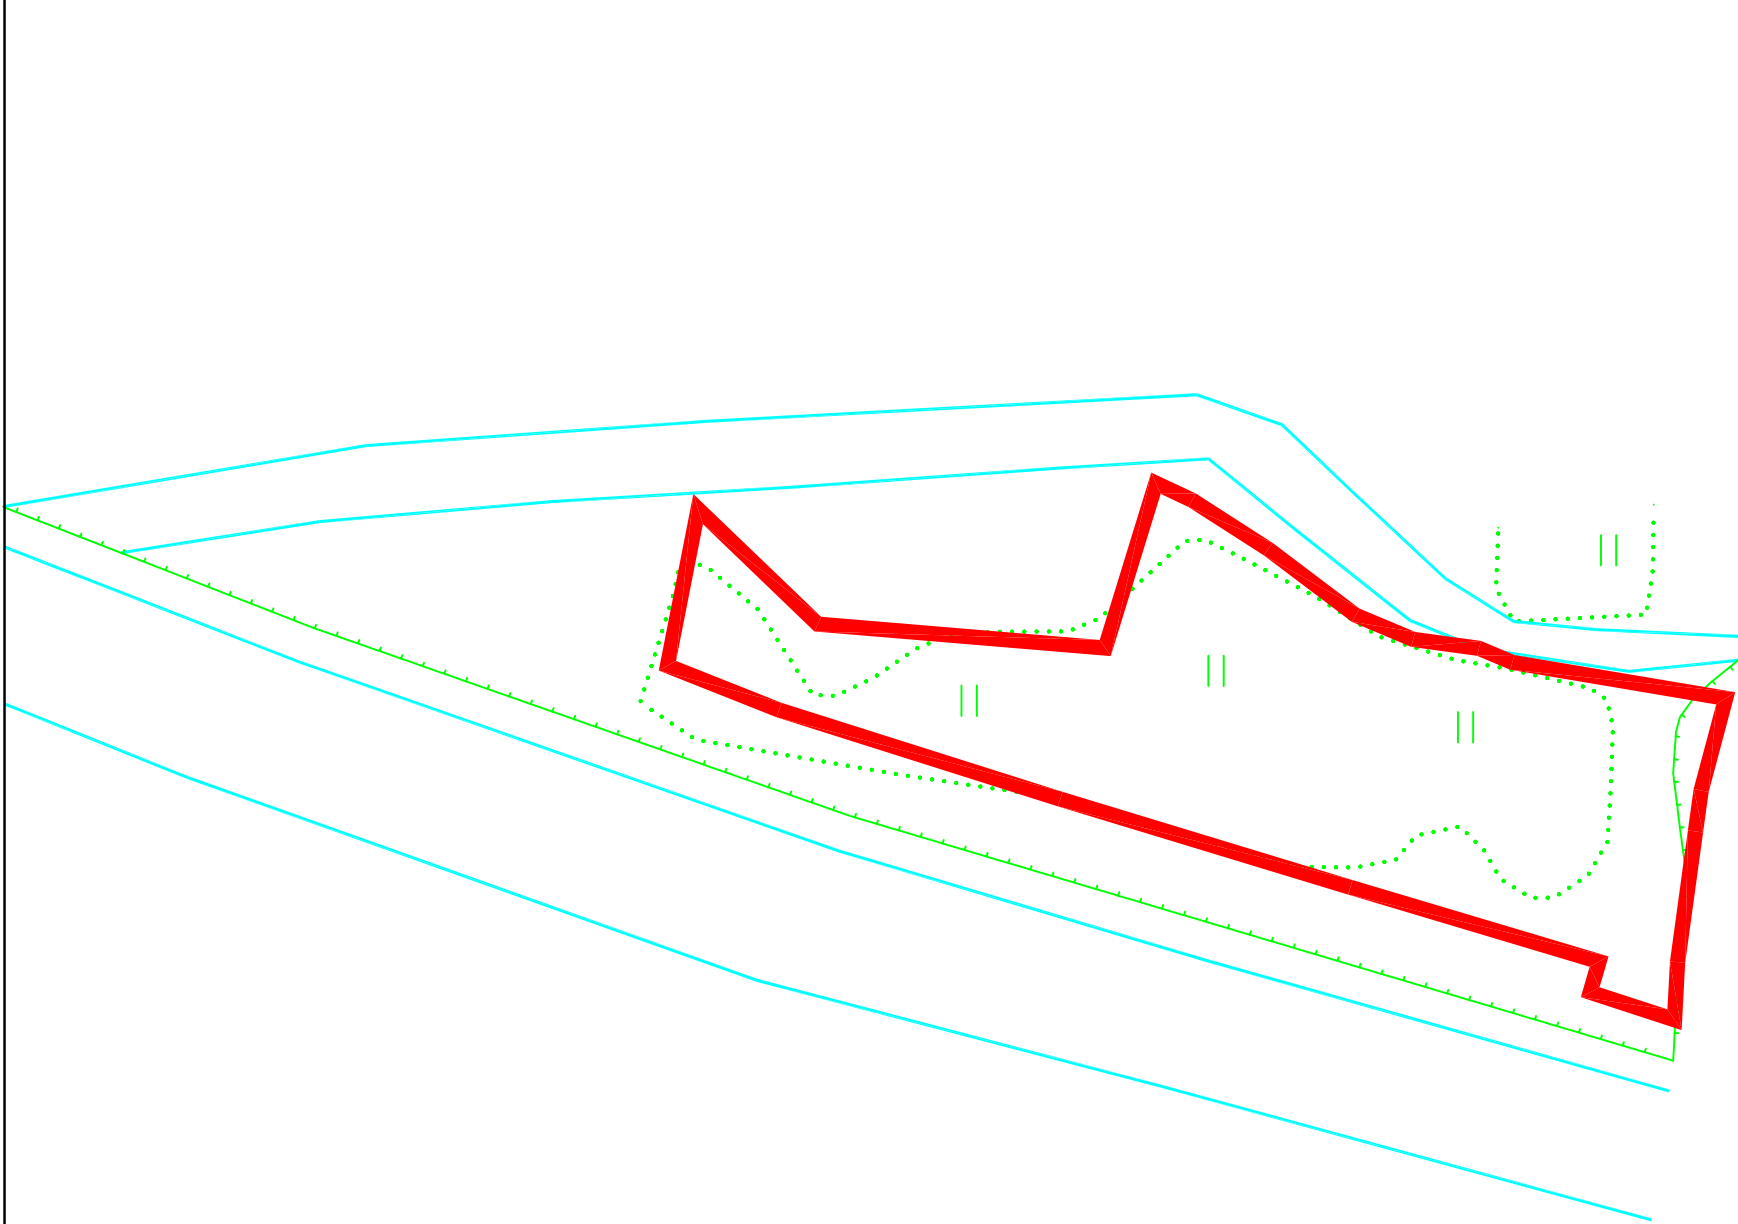

0.0989公顷
SX59



图 例	
	等高线
	水 池
	未利用地
	水 沟
	项目区范围线
	水 田
	旱 地
	林 地
	草 地
	公 路
	界桩及编号
	河 流
	坑 塘
	栅 栏
	房 屋
	高 程 点
	田 坎

中国建筑材料工业地质勘查中心浙江总队			
平阳县萧江镇文华村等16个村2021年高标准农田建设项目（补建类）			
编制日期	2021年7月	测量员	王小龙
绘图比例尺	1:1000	绘图员	张晨辉
出图比例尺	1:1000	检查员	向鹏达
坐标系	国家2000坐标系		
制图版式	2007年图版式		

平阳县萧江镇文华村等16个村2021年高标准农田建设项目（补建类）

项目区建设用地整理现状表			
地 类		名 称	规模(公顷)
农用地	耕 地	望天田	0.0974
		旱 地	0
		菜 地	0
		小 计	
	园 地	果 园	0
		茶 园	0
		小 计	
	林 地	有林地	0
		农村道路	0
	其 他 农用地	坑塘水面	0
		农田水利用地	0
		小 计	
建设用地	住宅用地	农村宅基地	0
	特殊用地	墓葬地	0
未利用地	未利用土地	其他未利用地	0
合 计			0.0974


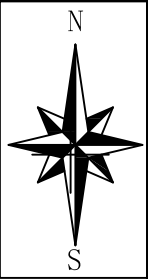


图 例




等高线

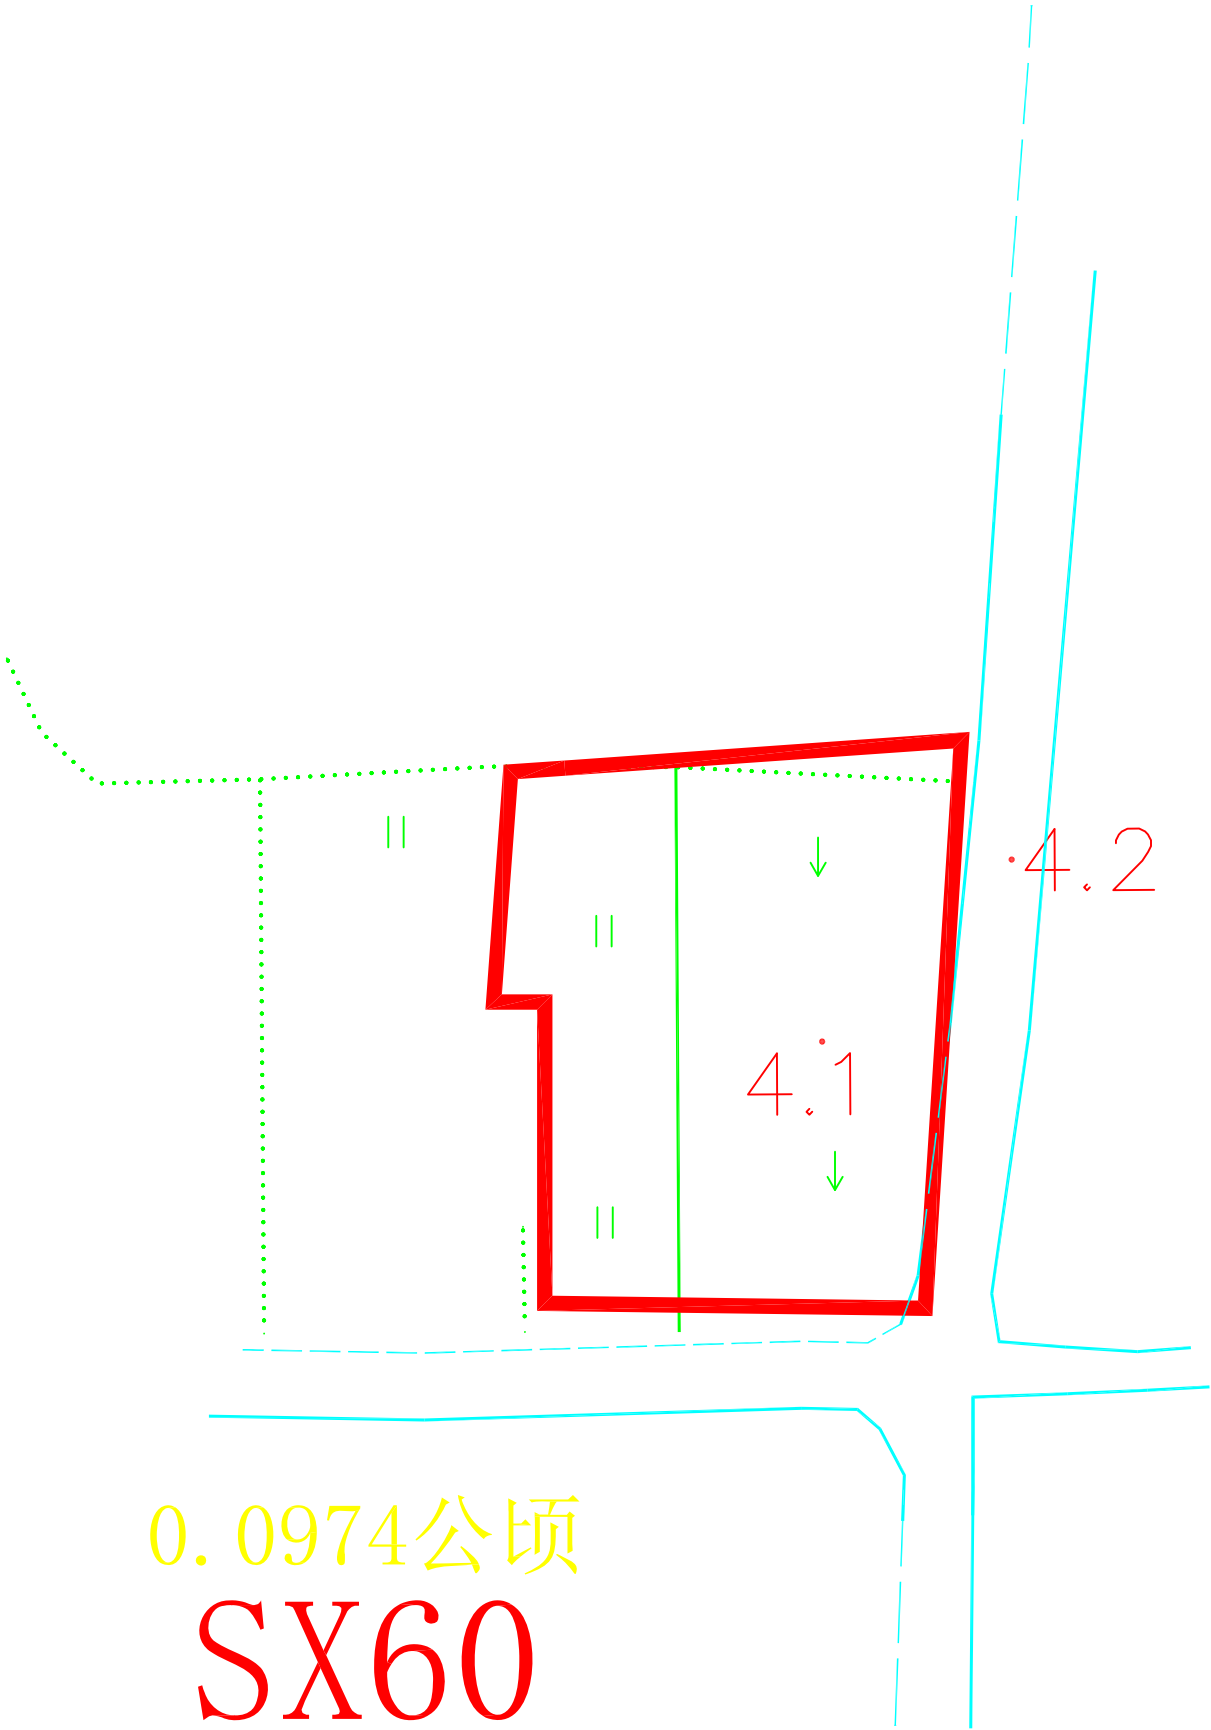


水 池



未利用地

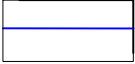

水 沟

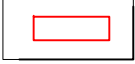

项目区范围线



水 田




旱 地




林 地



草 地

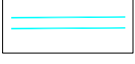

公 路

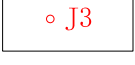

界桩及编号




河 流




坑 塘



栅 栏

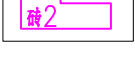

房 屋

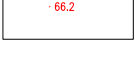

高 程 点



田 坎

中国建筑材料工业地质勘查中心浙江总队

平阳县萧江镇文华村等16个村2021年高标准农田建设项目（补建类）

编制日期	2021年7月	测量员	王小龙
绘图比例尺	1:1000	绘图员	张晨辉
出图比例尺	1:1000	检查员	向鹏达
坐标系	国家2000坐标系		
制图版式	2007年图版式		

平阳县萧江镇文华村等16个村2021年高标准农田建设项目（补建类）

项目区建设用地整理现状表			
地 类		名称	规模(公顷)
农用地	耕 地	旱地	0.4334
		菜地	0.2056
		小 计	0
		果园	0
	园 地	茶园	0
		小 计	0
	林 地	有林地	0
		农村道路	0
		坑塘水面	0
		其他农用地	0
农村水利用地	0		
小 计	0		
建设用地	住宅用地	0	
	特殊用地	0	
	墓葬地	0	
未利用地	未利用土地	0	
	其他未利用地	0	
合 计			0.6390


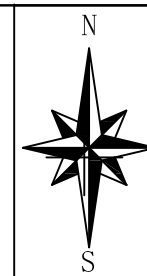


图 例




等高线

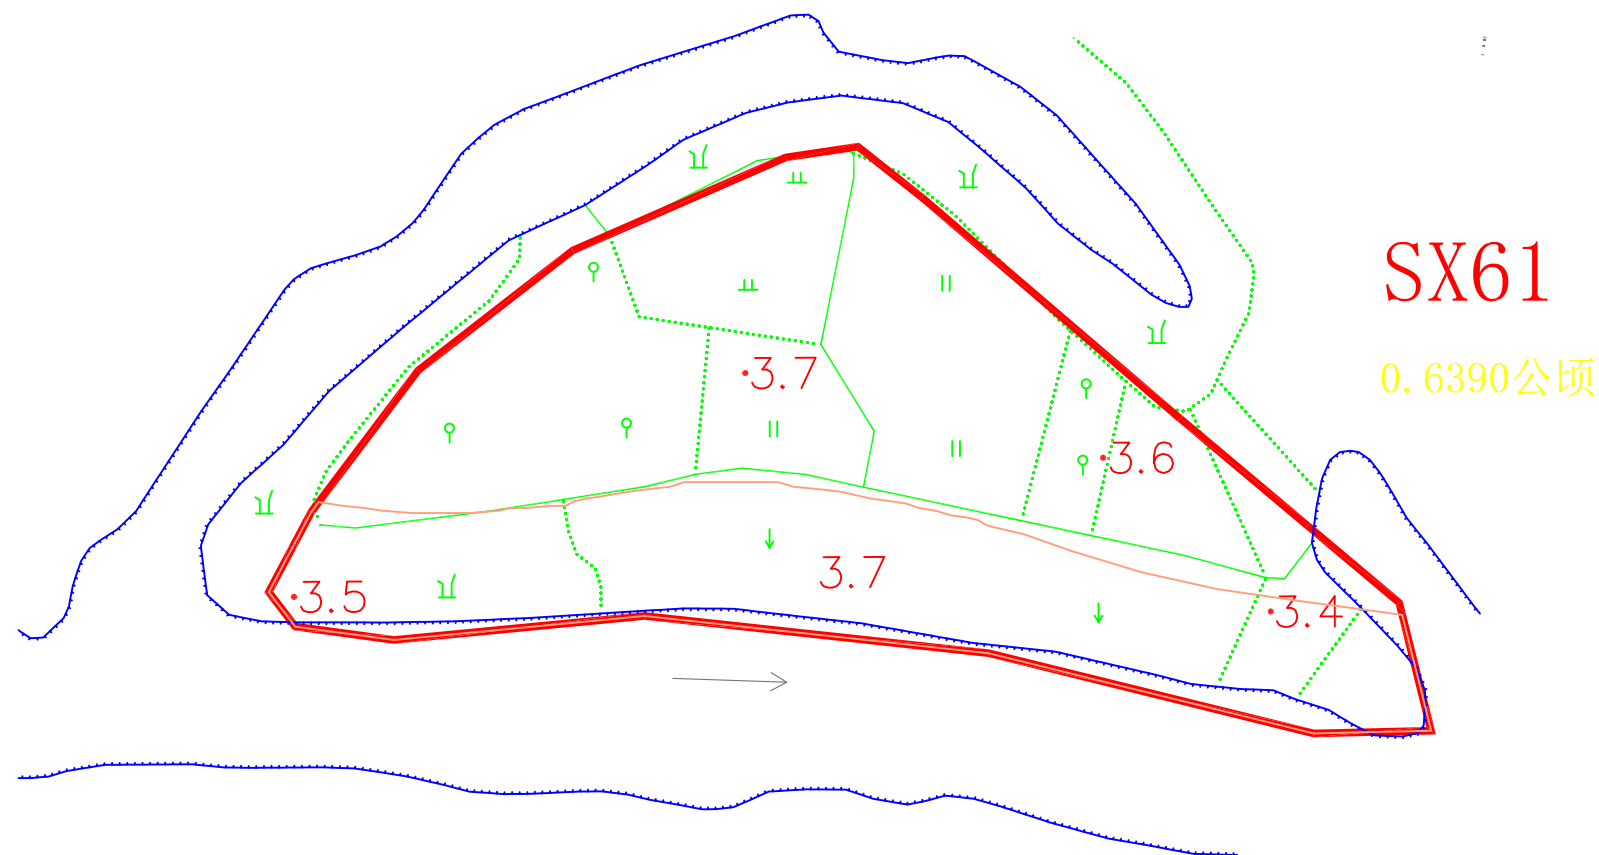


水池



未利用地

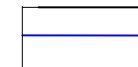


水 沟

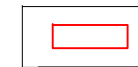


项目区范围线




水田

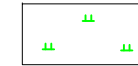


旱地

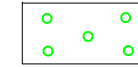

林地

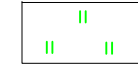


草地

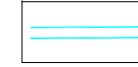


公 路



界桩及编号

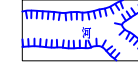

河流

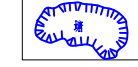


坑塘




栅 栏



房屋

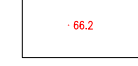

高程点

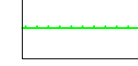

田 坎

中国建筑材料工业地质勘查中心浙江总队

平阳县萧江镇文华村等16个村2021年高标准农田建设项目（补建类）

编制日期	2021年7月	测量员	王小龙
绘图比例尺	1:1000	绘图员	张晨辉
出图比例尺	1:1000	检查员	向鹏达
坐标系	国家2000坐标系		
制图版式	2007年图版式		

平阳县萧江镇文华村等16个村2021年高标准农田建设项目（补建类）

项目区建设用地整理现状表			
地 类		名 称	规模(公顷)
			整理后
农用地	耕 地	望天田	0.0751
		旱 地	0
		菜 地	0
		小 计	
	园 地	果 园	0
		茶 园	0
		小 计	
	林 地	有林地	0
	其 他 农用地	农村道路	0
		坑塘水面	0
农田水利用地		0	
小 计			
建设用地	住宅用地	农村宅基地	0
	特殊用地	墓葬地	0
未利用地	未利用土地	其他未利用地	0
合 计			0.0751

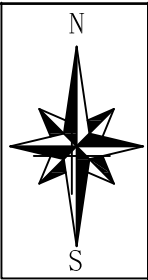



图 例




等高线




水 池

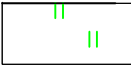


未利用地

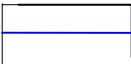


水 沟

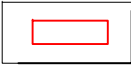


项目区范围线

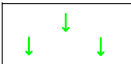


水 田

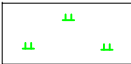


旱 地

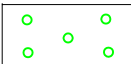


林 地

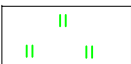


草 地

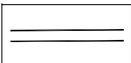


公 路

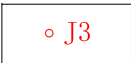


界桩及编号

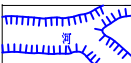


河 流

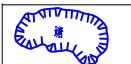

坑 塘

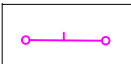

栅 栏

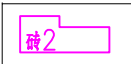

房 屋




高 程 点



田 坎

SX62

0.0751公顷

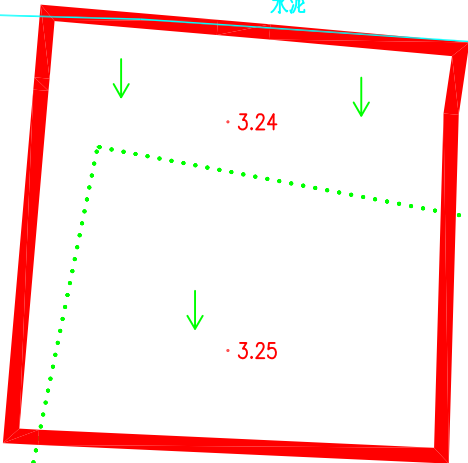

中国建筑材料工业地质勘查中心浙江总队

平阳县萧江镇文华村等16个村2021年高标准农田建设项目（补建类）

编制日期	2021年7月	测量员	王小龙
绘图比例尺	1:1000	绘图员	张晨辉
出图比例尺	1:1000	检查员	向鹏达
坐标系	国家2000坐标系		
制图版式	2007年图版式		

平阳县萧江镇文华村等16个村2021年高标准农田建设项目（补建类）

项目区建设用地整理现状表			
地 类		名 称	规模(公顷)
			整理后
农用地	耕 地	望天田	0.1499
		旱 地	0
		菜 地	0
		小 计	0
	园 地	果 园	0
		茶 园	0
		小 计	0
	林 地	有林地	0
	其 他 农用地	农村道路	0
		坑塘水面	0
		农田水利用地	0
	小 计	0	
建设用地	住宅用地	农村宅基地	0
	特殊用地	墓葬地	0
未利用地	未利用土地	其他未利用地	0
合 计			0.1499



图 例




等高线




水 池



未利用地

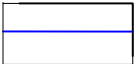


水 沟

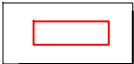

项目区范围线



水 田

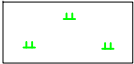

旱 地




林 地




草 地




公 路

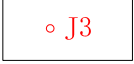

界桩及编号

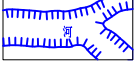

河 流

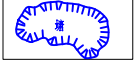

坑 塘




栅 栏



房 屋



高 程 点

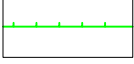

田 坎

中国建筑材料工业地质勘查中心浙江总队

平阳县萧江镇文华村等16个村2021年高标准农田建设项目（补建类）

编制日期 2021年7月 测量员 王小龙

绘图比例尺 1:1000 绘图员 张晨辉

出图比例尺 1:1000 检查员 向鹏达

坐标系 国家2000坐标系

制图版式 2007年图版式

0.1499公顷

SX63

3.8



平阳县萧江镇文华村等16个村2021年高标准农田建设项目（补建类）

项目区建设用地整理现状表		
地 类	名 称	规模(公顷)
农用地	耕地	整理后
	望天田	0.6286
	旱 地	0.2004
	菜 地	0
	小 计	
	果园	0
	茶园	0
	小 计	
	林地	有林地 0
		农村道路 0
其他农用地	坑塘水面	0
	农田水利用地	0
建设用地	住宅用地	农村宅基地 0
	特殊用地	墓葬地 0
	未利用地	未利用土地 0
合 计		0.8290

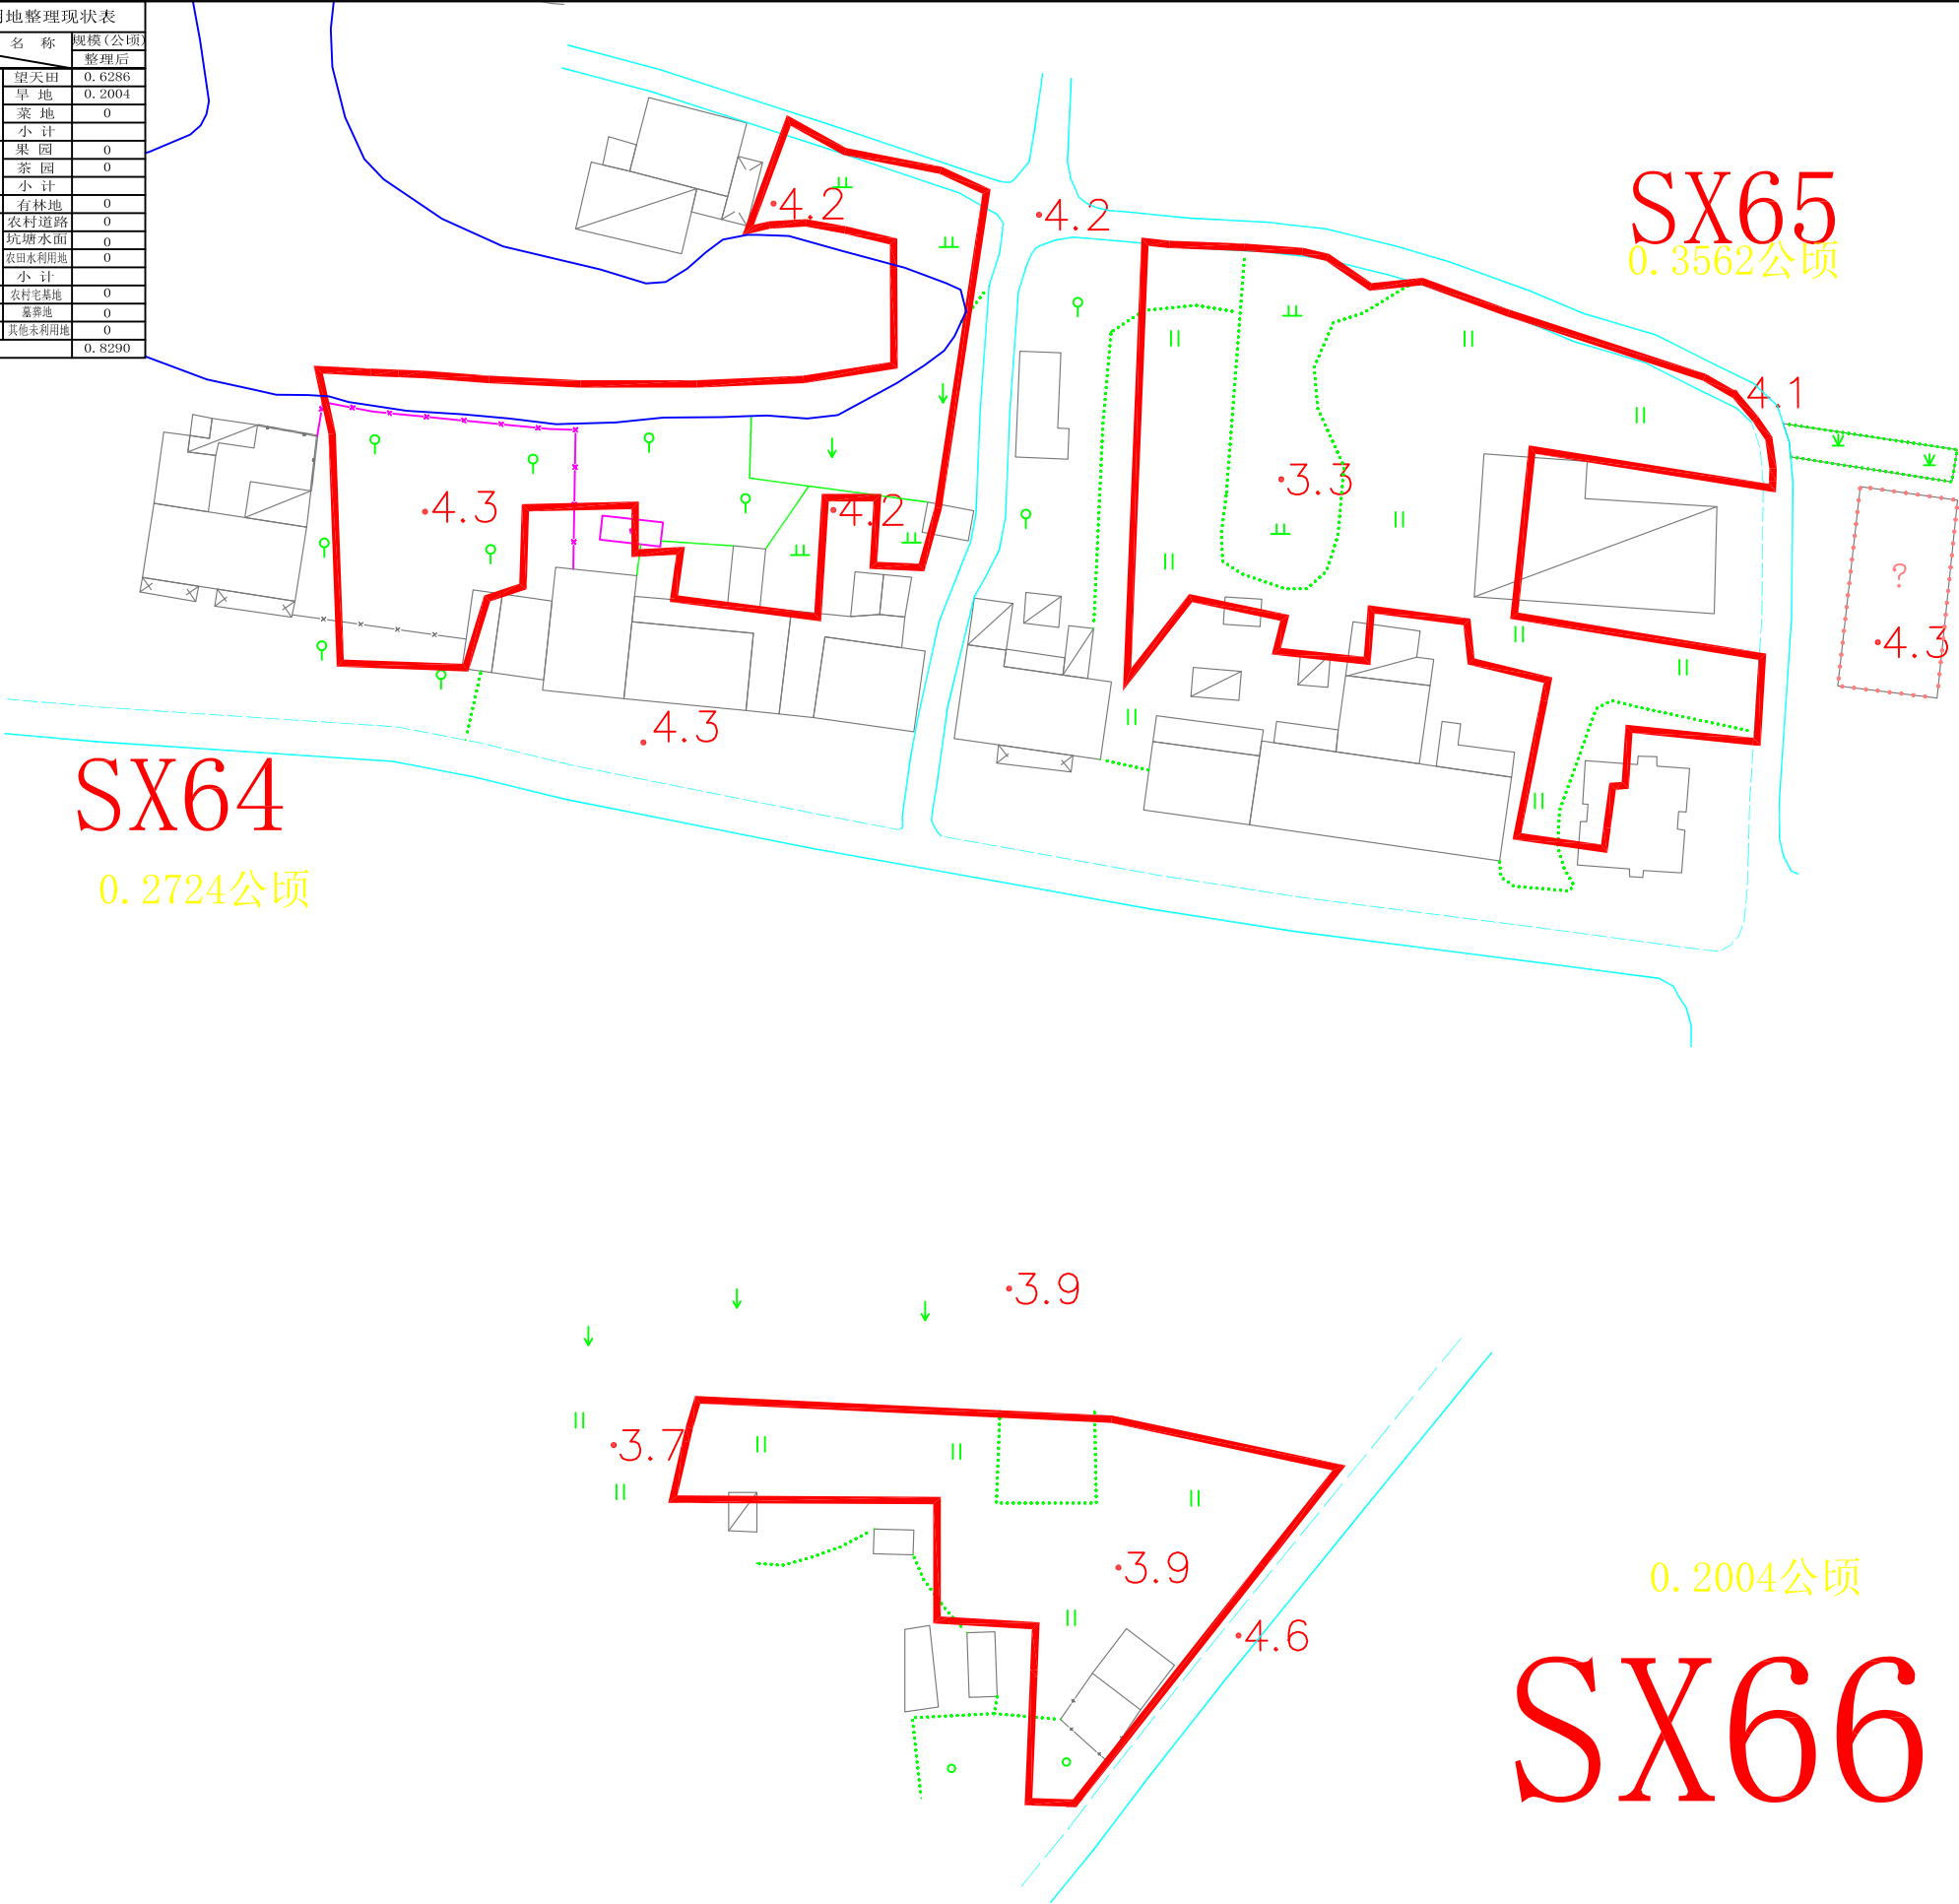


图 例

	等高线
	水 池
	未利用地
	水 沟
	项目区范围线
	水 田
	旱 地
	林 地
	草 地
	公 路
	界桩及编号
	河 流
	坑 塘
	栅 栏
	房 屋
	高 程 点
	田 坎

中国建筑材料工业地质勘查中心浙江总队			
平阳县萧江镇文华村等16个村2021年高标准农田建设项目（补建类）			
编制日期	2021年7月	测量员	王小龙
绘图比例尺	1:1000	绘图员	张晨辉
出图比例尺	1:1000	检查员	向鹏达
坐标系	国家2000坐标系		
制图版式	2007年图版式		

平阳县萧江镇文华村等16个村2021年高标准农田建设项目（补建类）

项目区建设用地整理现状表			
地 类		名 称	规模(公顷)
农用地	耕地	皇天田	0.1307
		旱 地	0
		菜 地	0
		小 计	
	园地	果 园	0
		茶 园	0
		小 计	
	林地	有林地	0
		农村道路	0
	其 他 农用地	坑塘水面	0
		农田未利用地	0
		小 计	
建设用地	住宅用地	农村宅基地	0
	特殊用地	墓葬地	0
未利用地	未利用土地	其他未利用地	0
合 计			0.1307




图 例




等高线




水 池

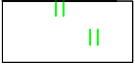

未利用地

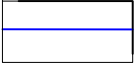

水 沟

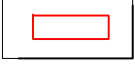

项目区范围线



水 田



旱 地




林 地




草 地




公 路

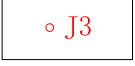


界桩及编号

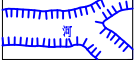

河 流

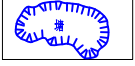


坑 塘

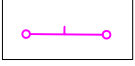


栅 栏




房 屋

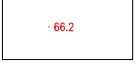

高 程 点

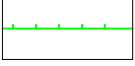

田 坎

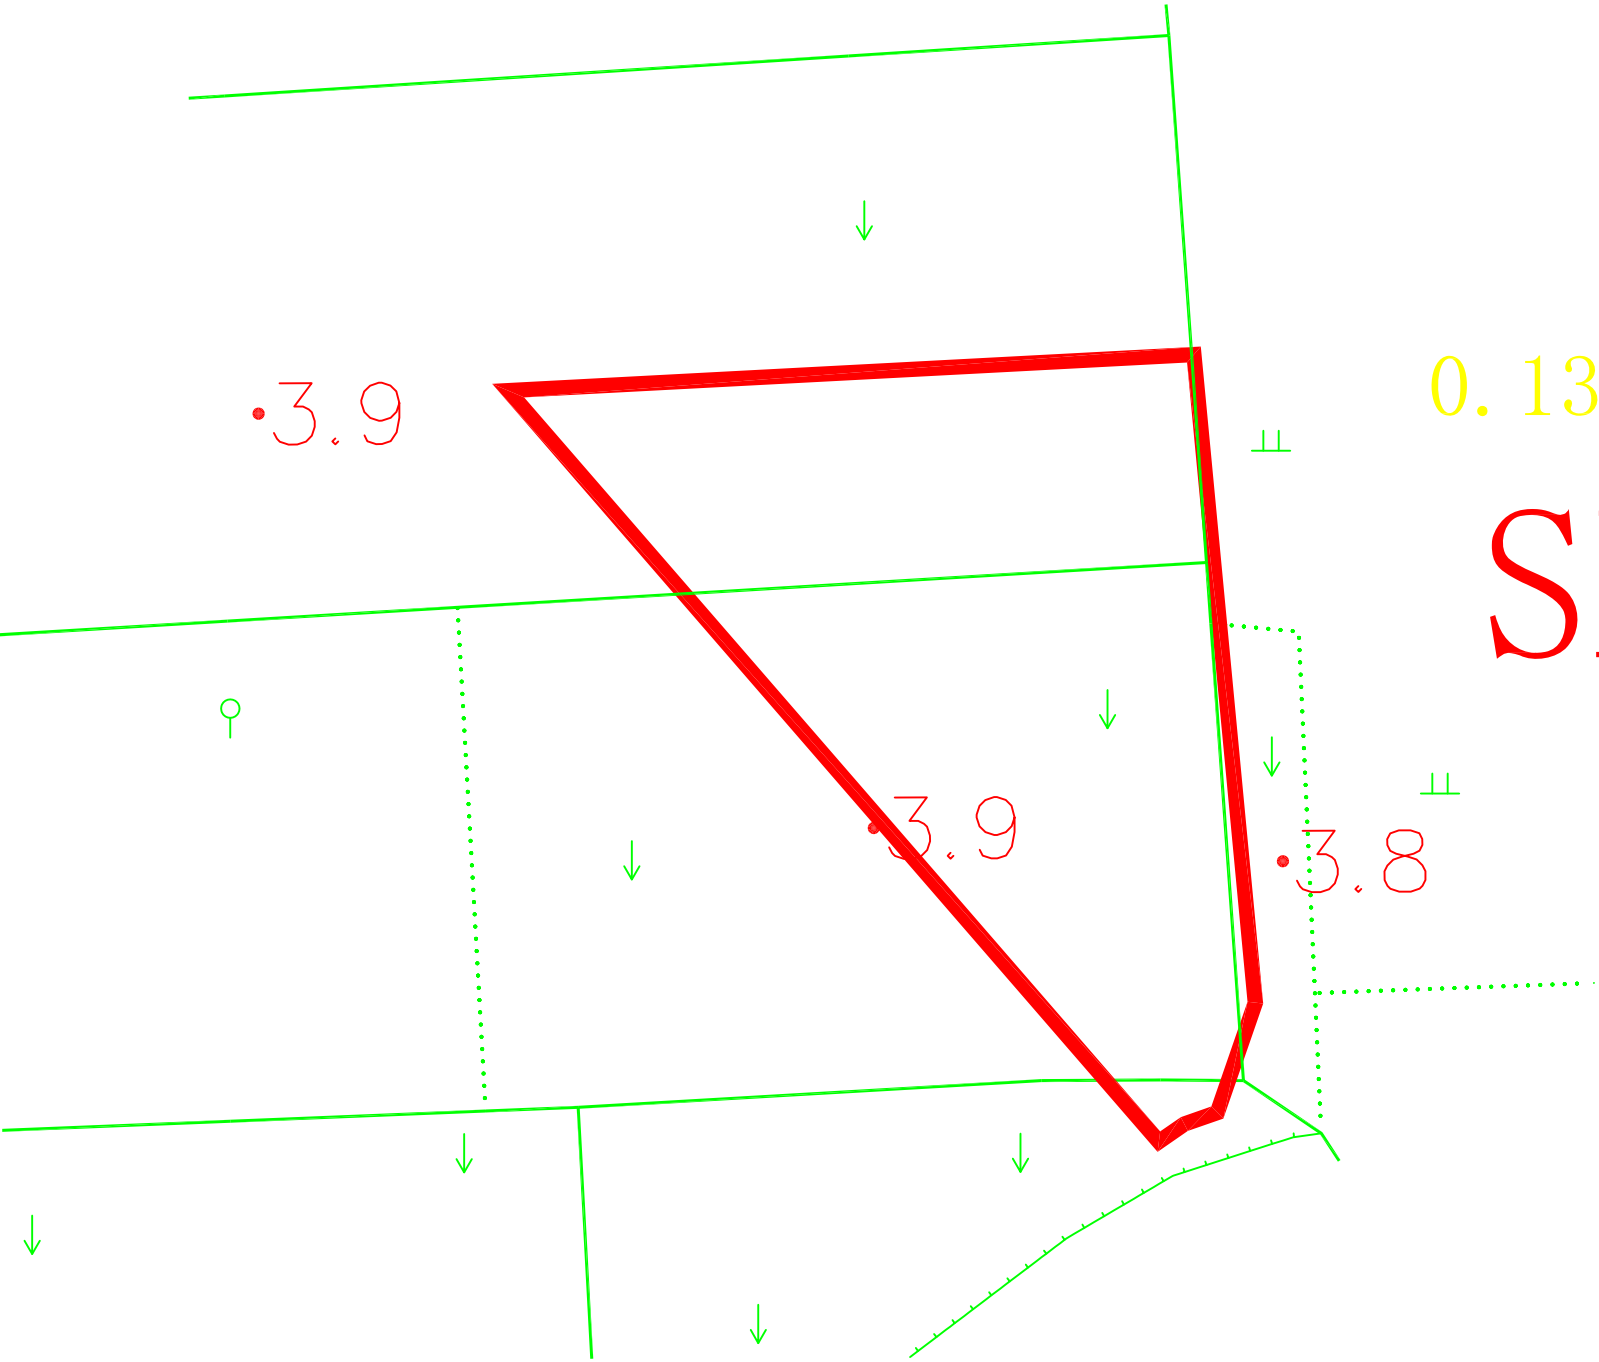

中国建筑材料工业地质勘查中心浙江总队

平阳县萧江镇文华村等16个村2021年高标准农田建设项目（补建类）

编制日期	2021年7月	测量员	王小龙
绘图比例尺	1:1000	绘图员	张晨辉
出图比例尺	1:1000	检查员	向鹏达
坐标系	国家2000坐标系		
制图版式	2007年图版式		

平阳县萧江镇文华村等16个村2021年高标准农田建设项目（补建类）

项目区建设用地整理现状表			
地 类		名 称	规模(公顷)
			整理后
农用地	耕 地	望天田	0.2256
		旱 地	0.2875
		菜 地	0
		小 计	
	园 地	果 园	0
		茶 园	0
		小 计	
	林 地	有林地	0
		农村道路	0
	其 他 农用地	坑塘水面	0
		农田水利用地	0
建设用地	住宅用地	农村宅基地	0
		墓葬地	0
	未利用地	其他未利用地	0
合 计			0.5131


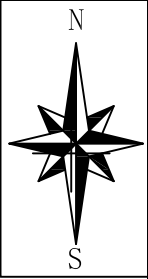



图 例




等高线

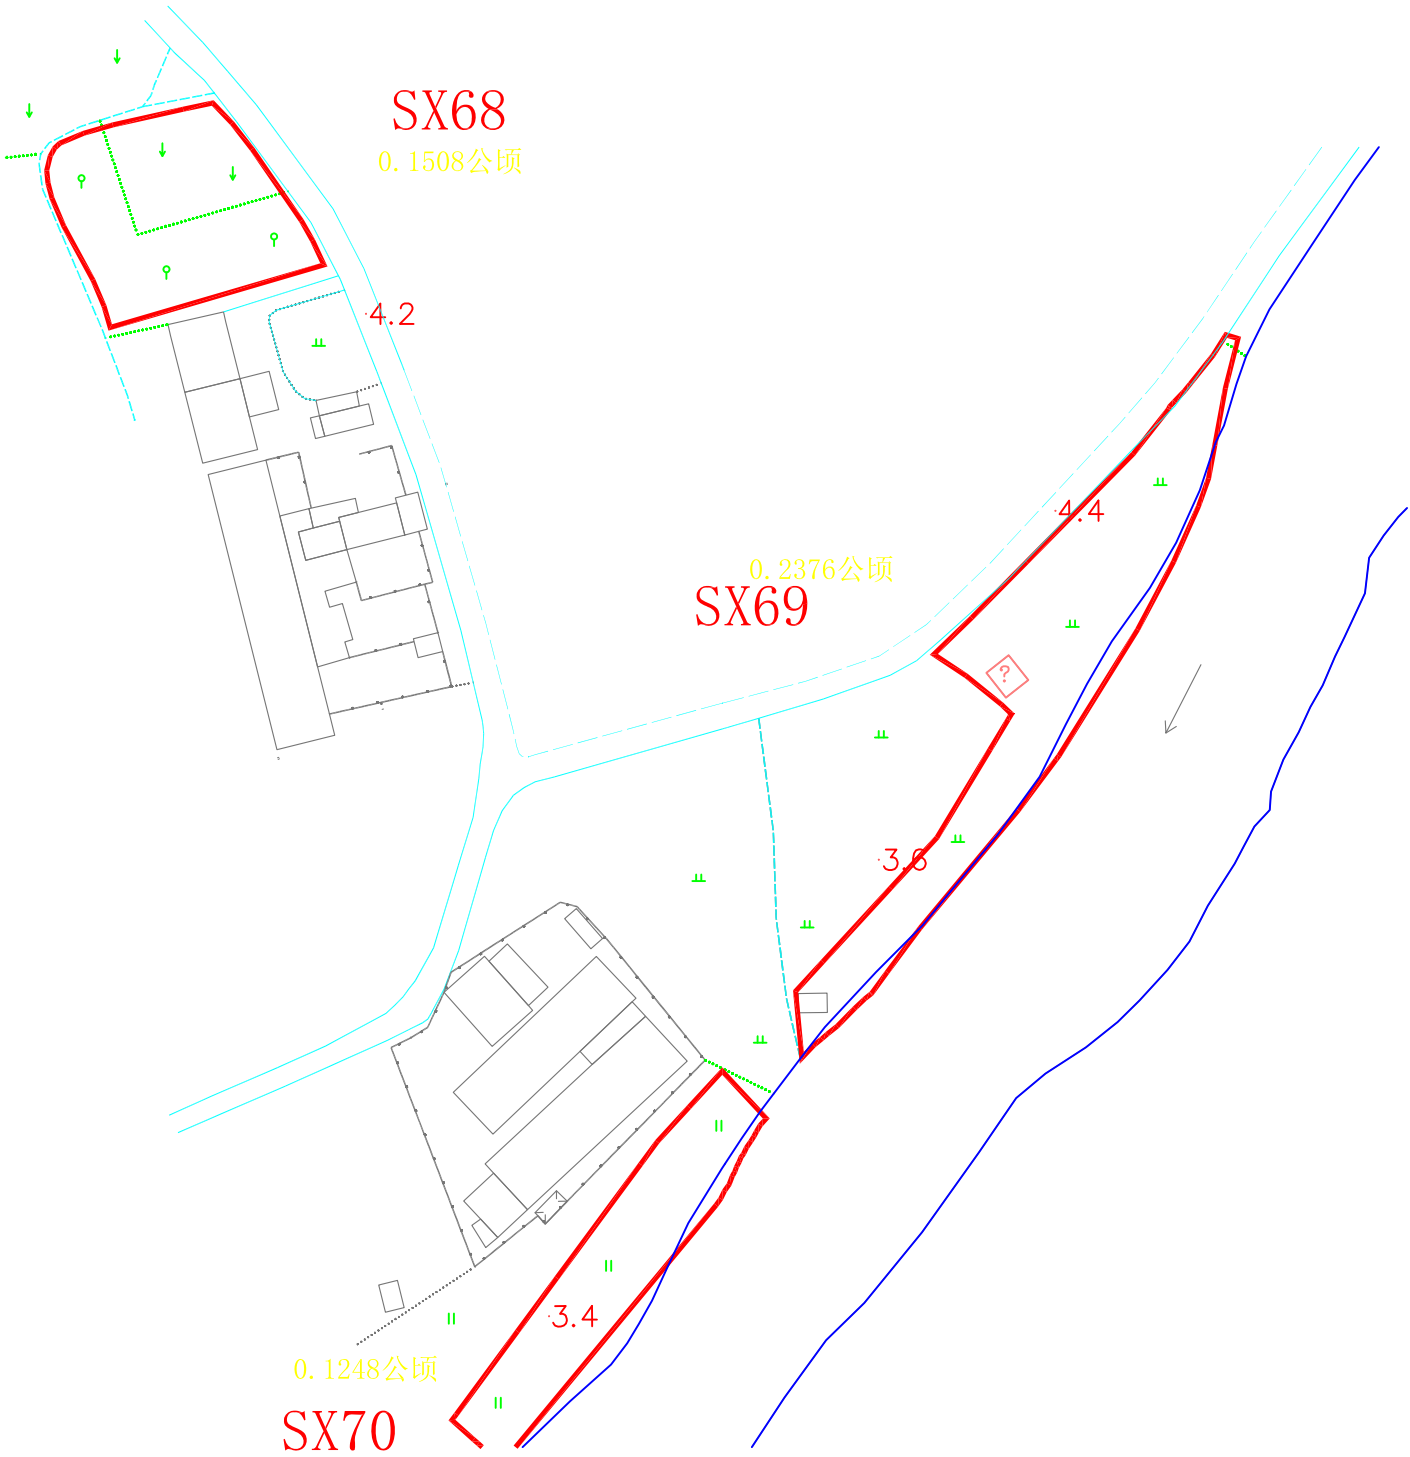


水 池

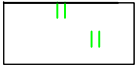

未利用地

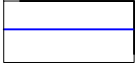


水 沟

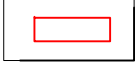

项目区范围线



水 田

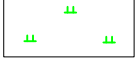

旱 地




林 地




草 地




公 路

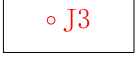

界桩及编号

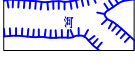


河 流

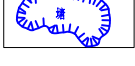


坑 塘




栅 栏

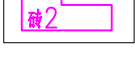

房 屋

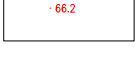

高 程 点

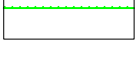

田 坎

中国建筑材料工业地质勘查中心浙江总队

平阳县萧江镇文华村等16个村2021年高标准农田建设项目（补建类）

编制日期	2021年7月	测量员	王小龙
绘图比例尺	1:1000	绘图员	张晨辉
出图比例尺	1:1000	检查员	向鹏达
坐标系	国家2000坐标系		
制图版式	2007年图版式		

平阳县萧江镇文华村等16个村2021年高标准农田建设项目（补建类）

项目区建设用地整理现状表			
地 类		名 称	规模(公顷)
			整理后
农用地	耕 地	望天田	0.0787
		旱 地	0
		菜 地	0
		小 计	0
	园 地	果 园	0
		茶 园	0
		小 计	0
	林 地	有林地	0
		农村道路	0
	其 他 农用地	坑塘水面	0
农田水利用地		0	
小 计		0	
建设用地	住宅用地	农村宅基地	0
	特殊用地	墓葬地	0
未利用地	未利用土地	其他未利用地	0
合 计			0.0787

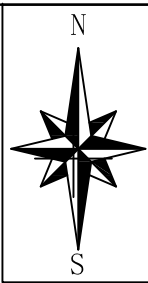


图 例




等高线




水 池



未利用地

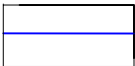

水 沟

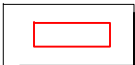


项目区范围线




水 田




旱 地

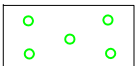


林 地

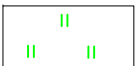


草 地

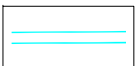


公 路

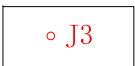


界桩及编号

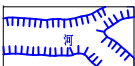


河 流

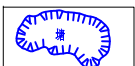


坑 塘

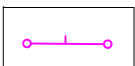


栅 栏

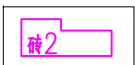

房 屋

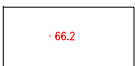

高 程 点

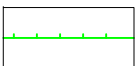

田 坎

SX71
0.0787公顷

·3.9

·4.1

·3.9

中国建筑材料工业地质勘查中心浙江总队

平阳县萧江镇文华村等16个村2021年高标准农田建设项目（补建类）

编制日期 2021年7月 测量员 王小龙


绘图比例尺 1:1000 绘图员 张晨辉

出图比例尺 1:1000 检查员 向鹏达

坐标系 国家2000坐标系

制图版式 2007年图版式

平阳县萧江镇文华村等16个村2021年高标准农田建设项目（补建类）

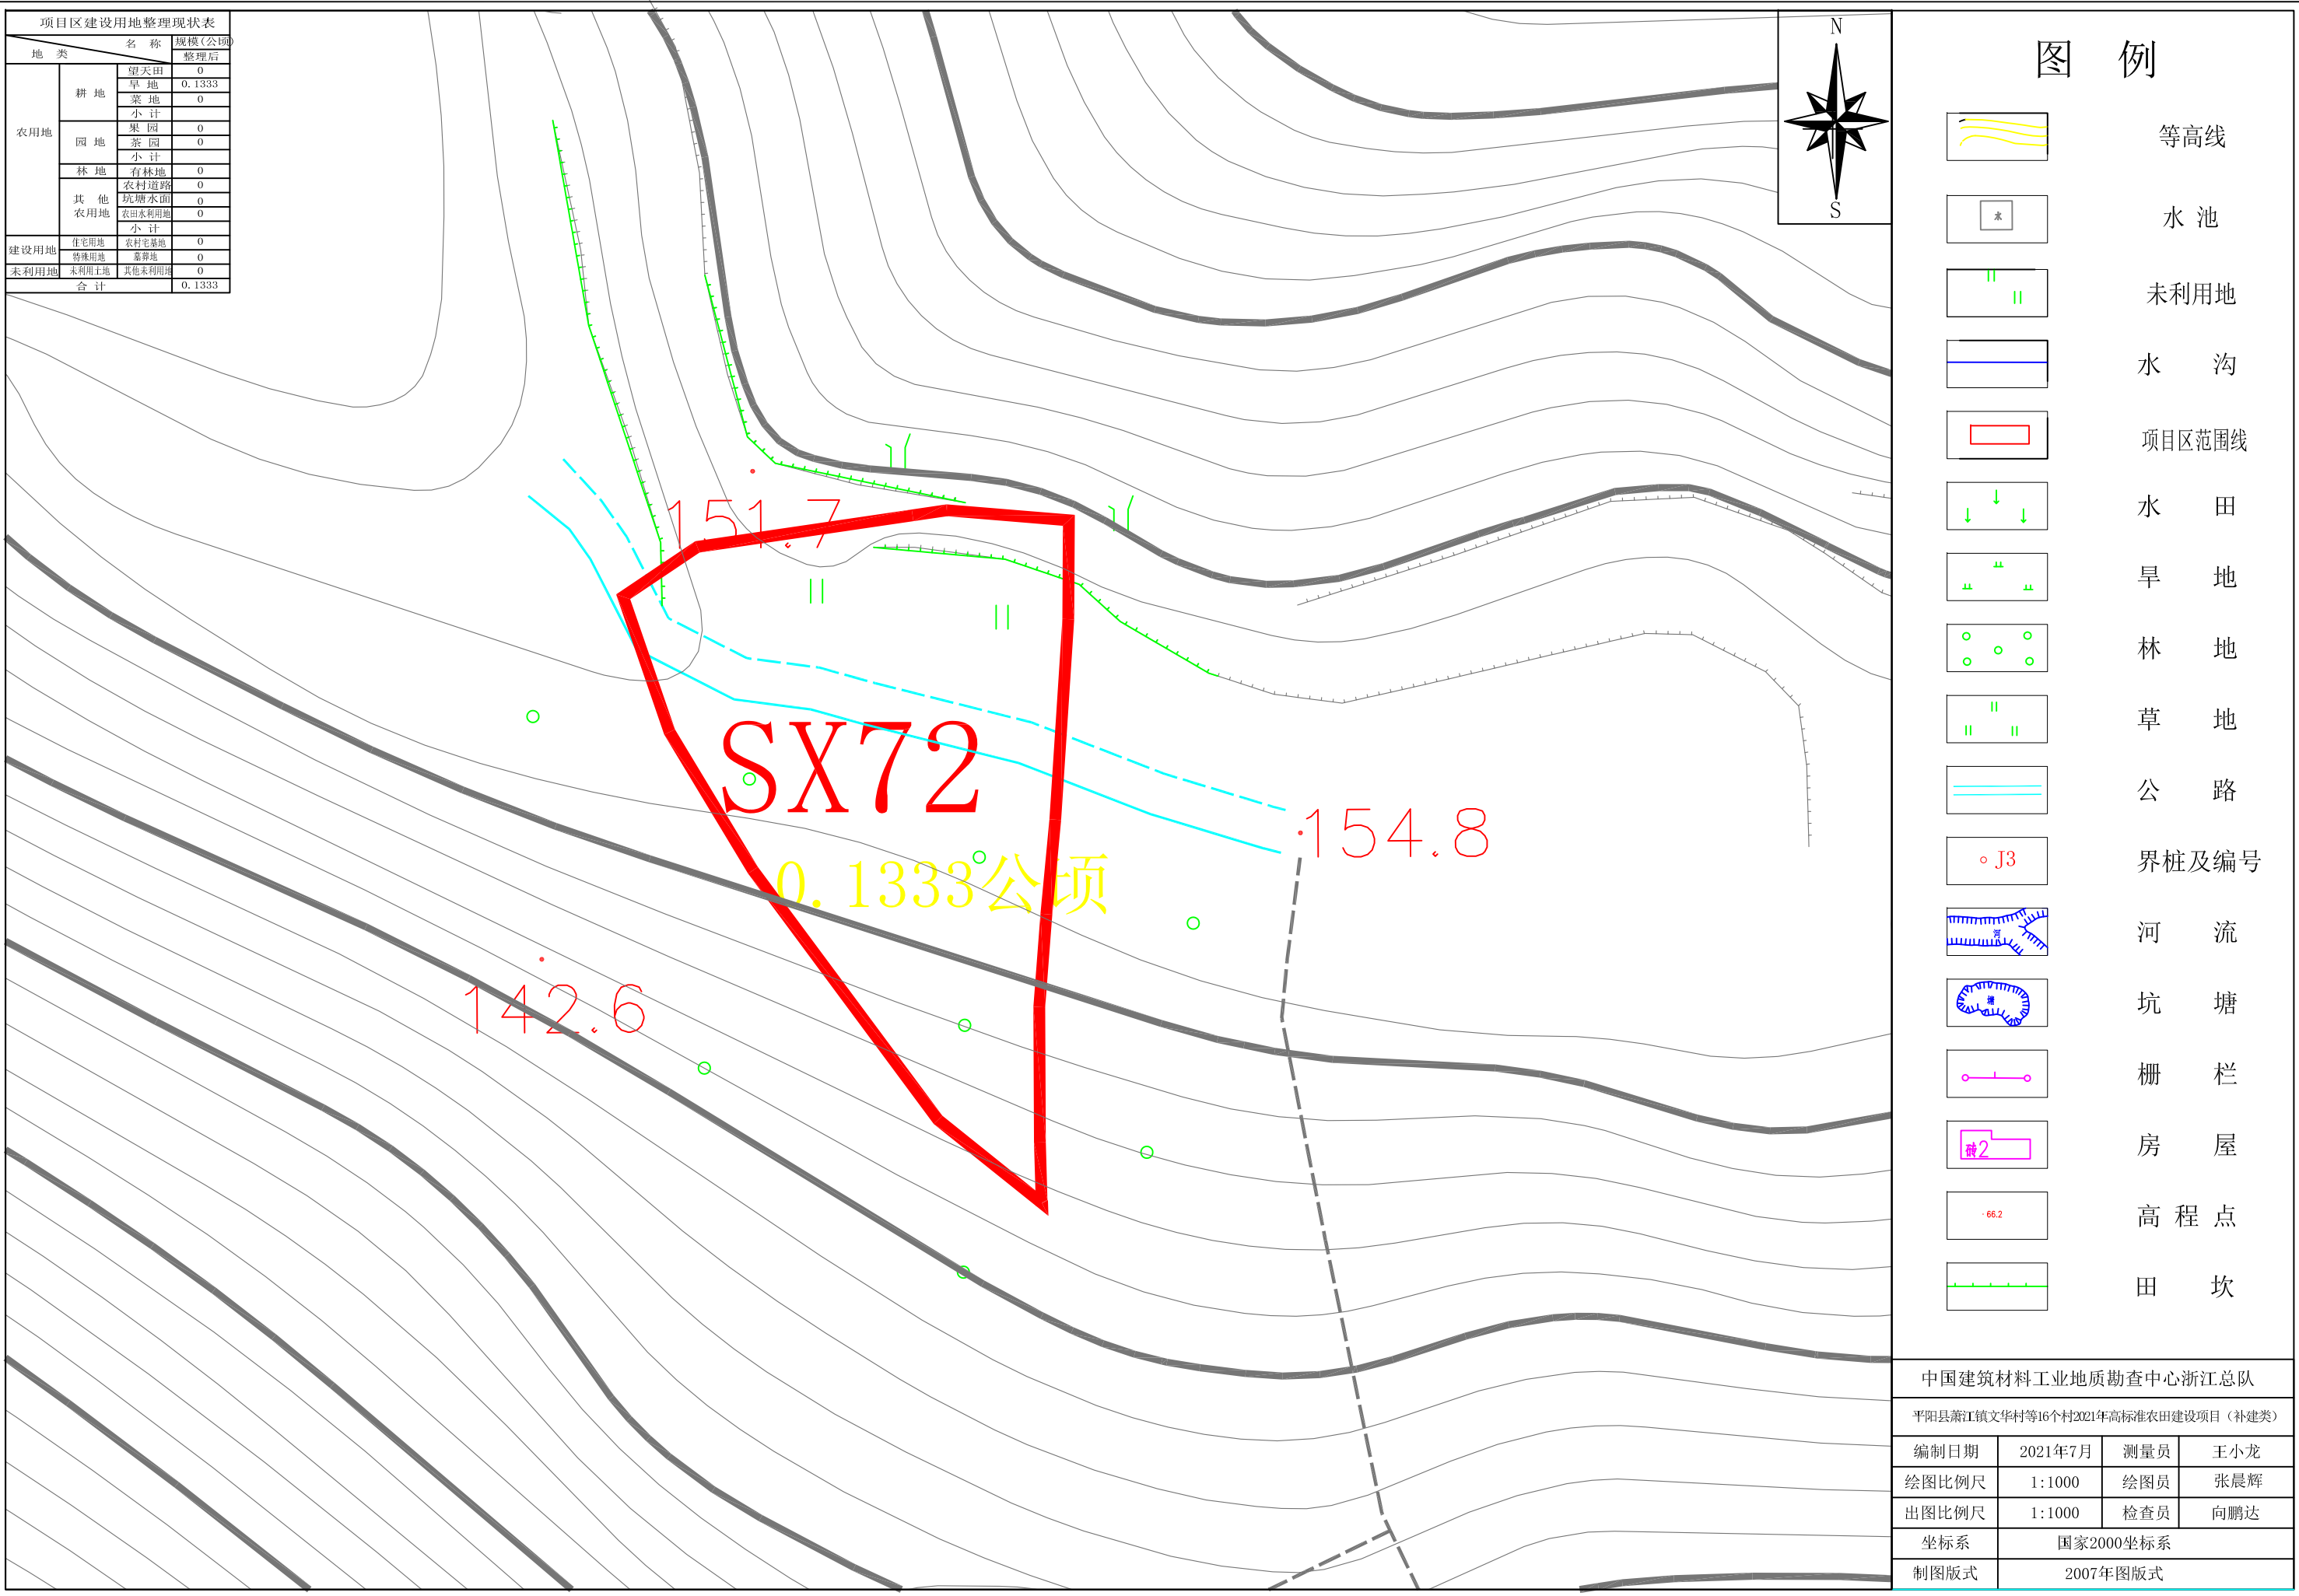

平阳县萧江镇文华村等16个村2021年高标准农田建设项目（补建类）

项目区建设用地整理现状表			
地 类		名 称	规模(公顷)
农用地	耕 地	望天田	1.9407
		旱 地	0
		菜 地	0
		小 计	
	园 地	果 园	0
		茶 园	0
		小 计	
	林 地	有林地	0
	其 他 农用地	农村道路	0
		坑塘水面	0
		农田水利用地	0
		小 计	
建设用地	住宅用地	农村宅基地	0
未利用地	特殊用地	墓葬地	0
	未利用土地	其他未利用地	0
合 计			1.9407


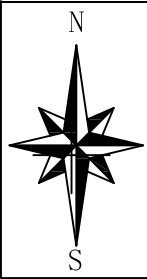



图 例




等高线

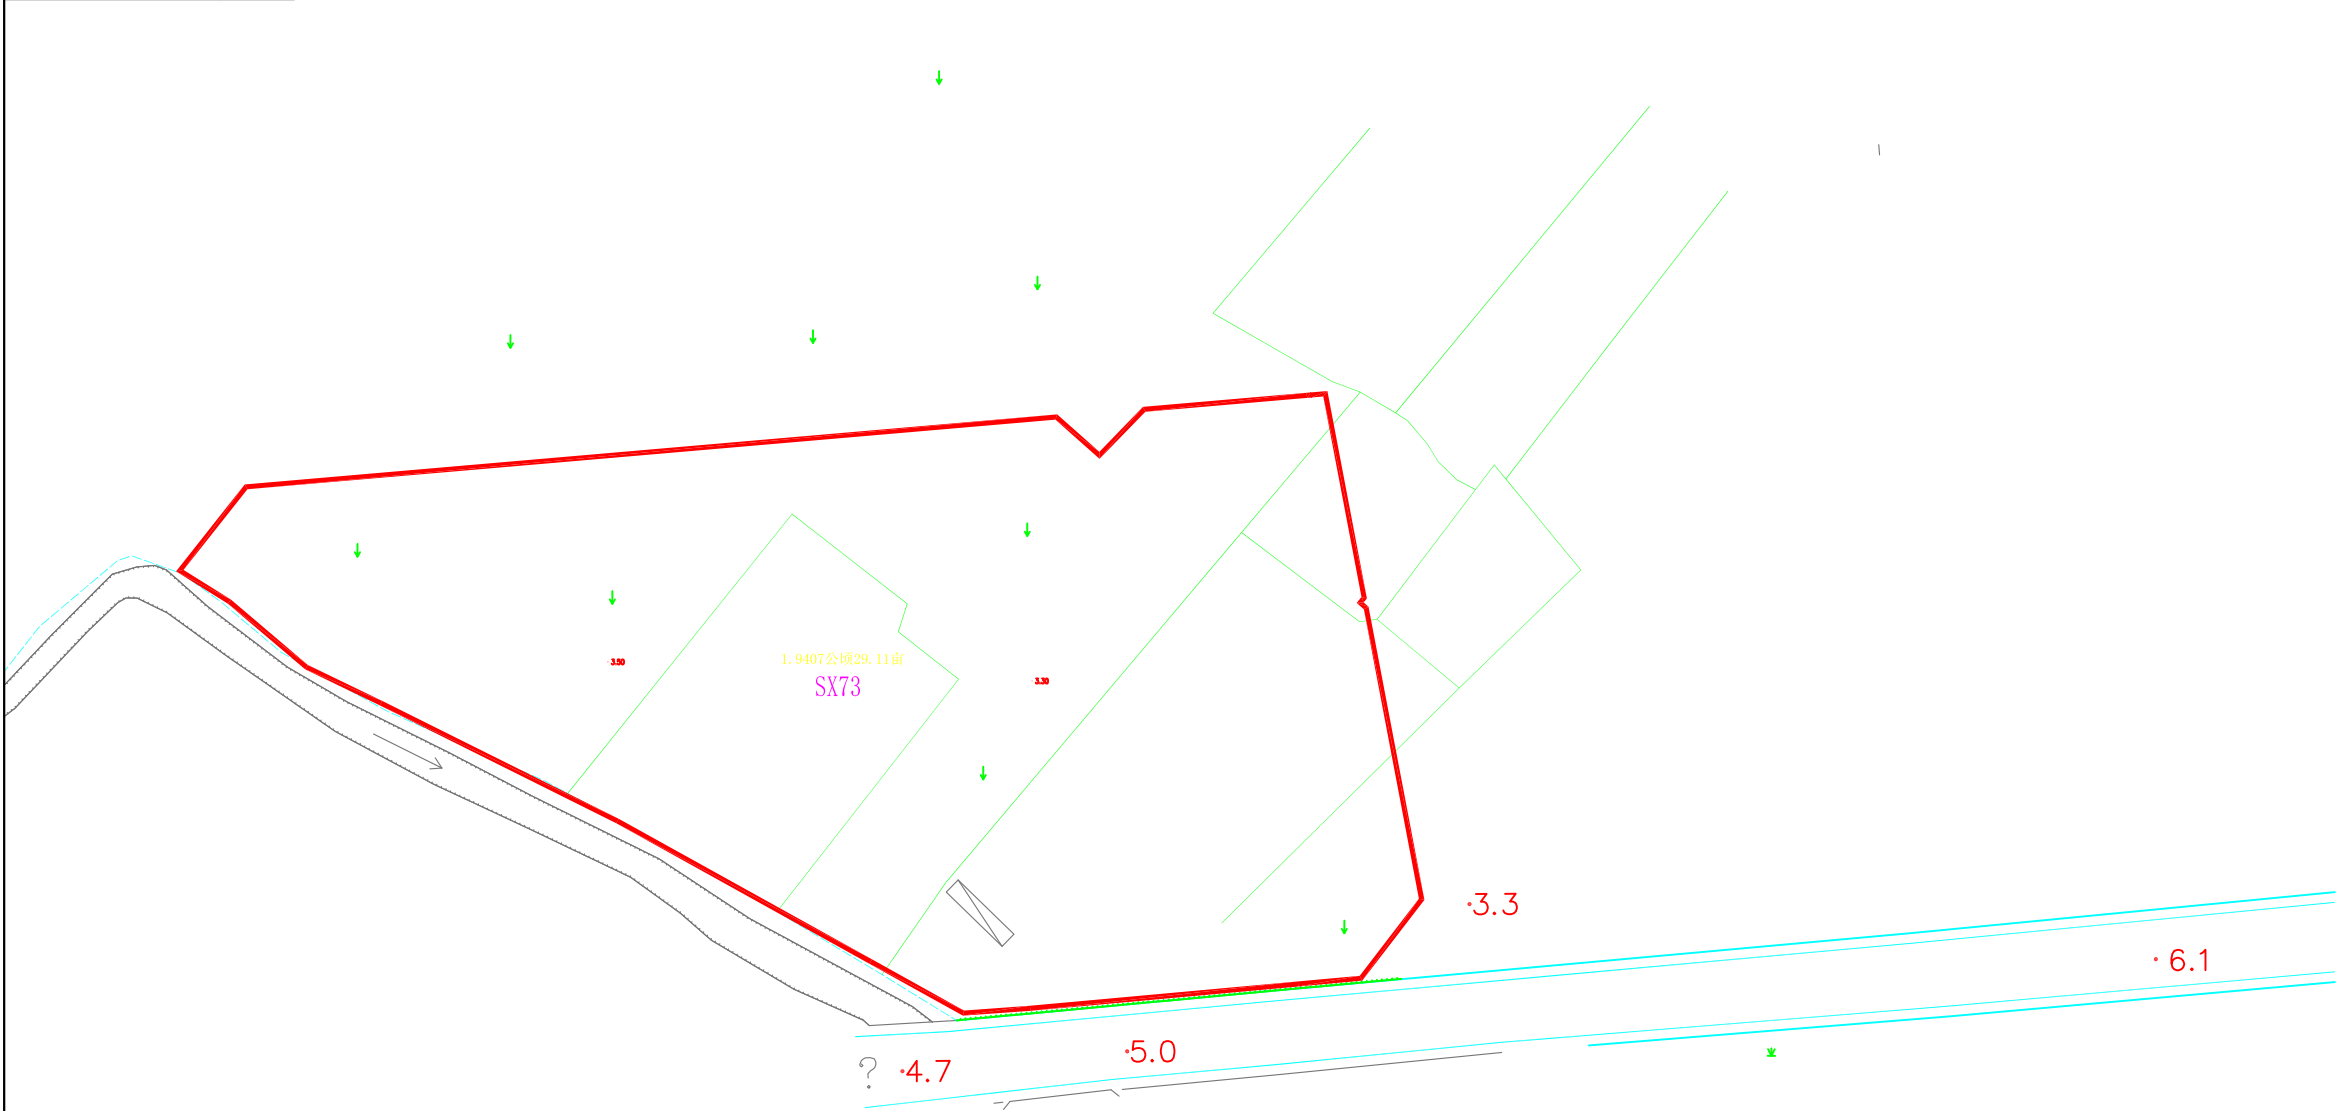


水 池

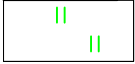

未利用地

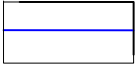


水 沟

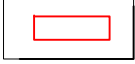

项目区范围线




水 田

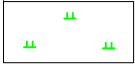


旱 地




林 地

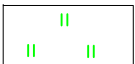


草 地

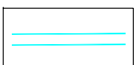


公 路

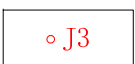


界桩及编号

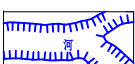

河 流

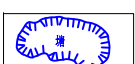

坑 塘

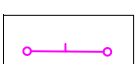


栅 栏



房 屋



高 程 点

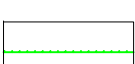

田 坎



中国建筑材料工业地质勘查中心浙江总队

平阳县萧江镇文华村等16个村2021年高标准农田建设项目（补建类）

编制日期	2021年7月	测量员	王小龙
绘图比例尺	1:1000	绘图员	张晨辉
出图比例尺	1:1000	检查员	向鹏达
坐标系	国家2000坐标系		
制图版式	2007年图版式		

平阳县萧江镇文华村等16个村2021年高标准农田建设项目（补建类）

项目区建设用地整理现状表			
地 类		名 称	规模(公顷)
农用地	耕 地	望天田	0.4069
		旱 地	0
		菜 地	0
		小 计	
	园 地	果 园	0
		茶 园	0
		小 计	
	林 地	有林地	0
	其 他 农用地	农村道路	0
		坑塘水面	0
		农田水利用地	0
建设用地	住宅用地	农村宅基地	0
未利用地	熟荒地	熟荒地	0
合 计			0.4069

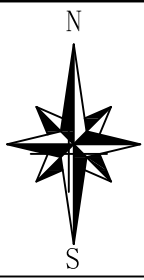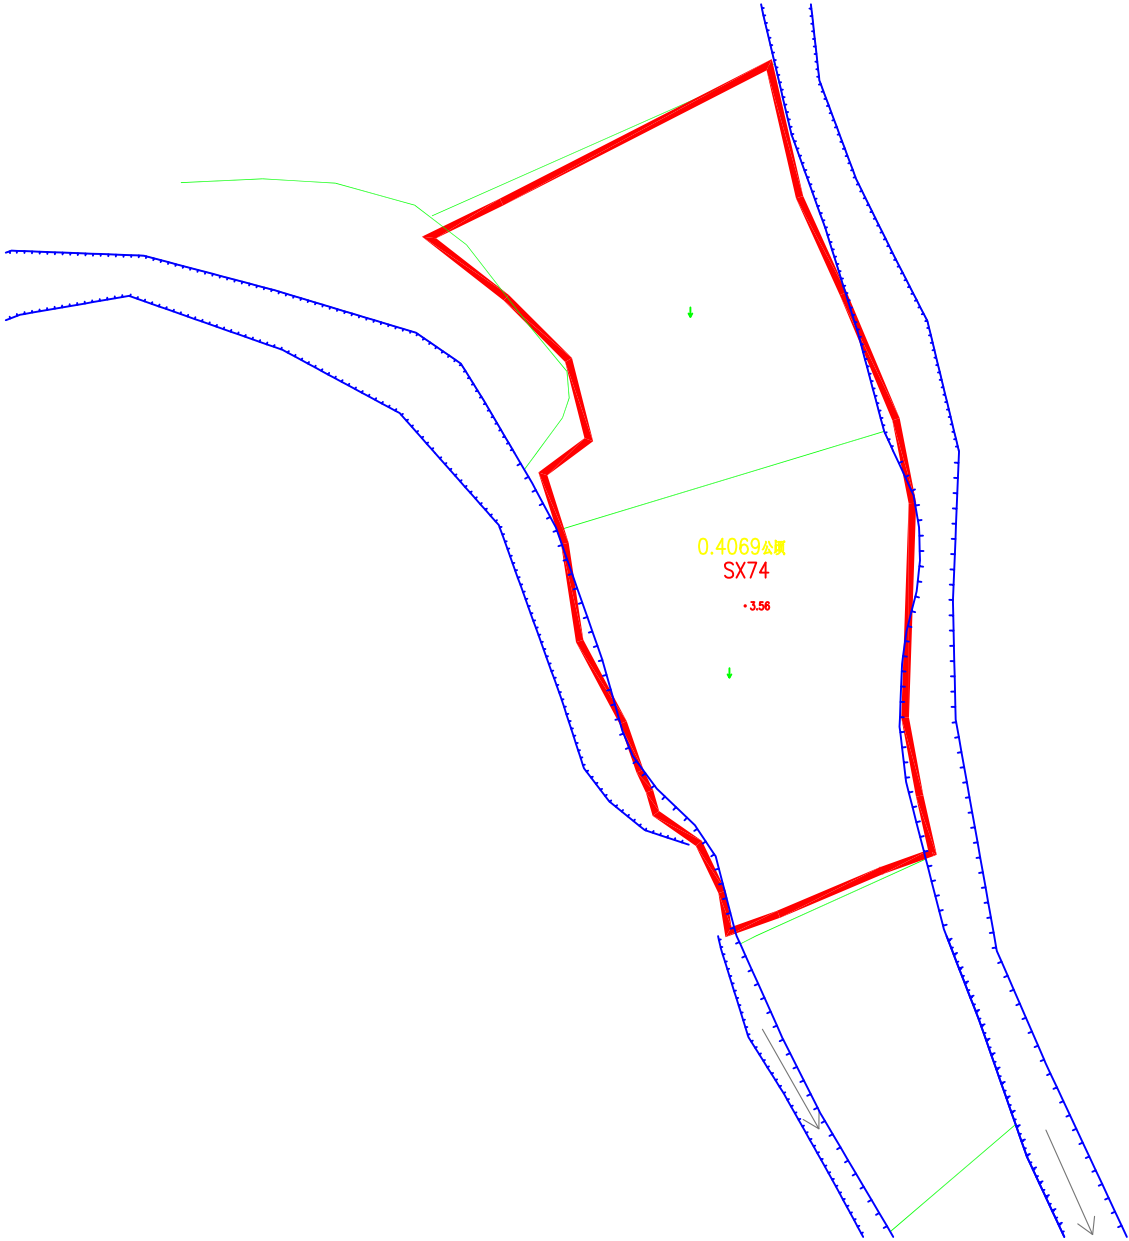

- 图 例
- 等高线
- 水 池
- 未利用地
- 水 沟
- 项目区范围线
- 水 田
- 旱 地
- 林 地
- 草 地
- 公 路
- 界桩及编号
- 河 流
- 坑 塘
- 栅 栏
- 房 屋
- 高 程 点
- 田 坎

中国建筑材料工业地质勘查中心浙江总队			
平阳县萧江镇文华村等16个村2021年高标准农田建设项目（补建类）			
编制日期	2021年7月	测量员	王小龙
绘图比例尺	1:1000	绘图员	张晨辉
出图比例尺	1:1000	检查员	向鹏达
坐标系	国家2000坐标系		
制图版式	2007年图版式		

平阳县萧江镇文华村等16个村2021年高标准农田建设项目（补建类）

项目区建设用地整理现状表			
地 类		名 称	规模(公顷)
			整理后
农用地	耕 地	望天田	0
		旱 地	0.4359
		菜 地	0
		小 计	
	园 地	果 园	0
		茶 园	0
		小 计	
	林 地	有林地	0
	其 他 农用地	农村道路	0
		坑塘水面	0
农田水利用地		0	
小 计			
建设用地	住宅用地	农村宅基地	0
	特殊用地	墓葬地	0
未利用地	未利用土地	其他未利用地	0
合 计			0.4359


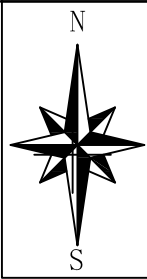


图 例



等高线

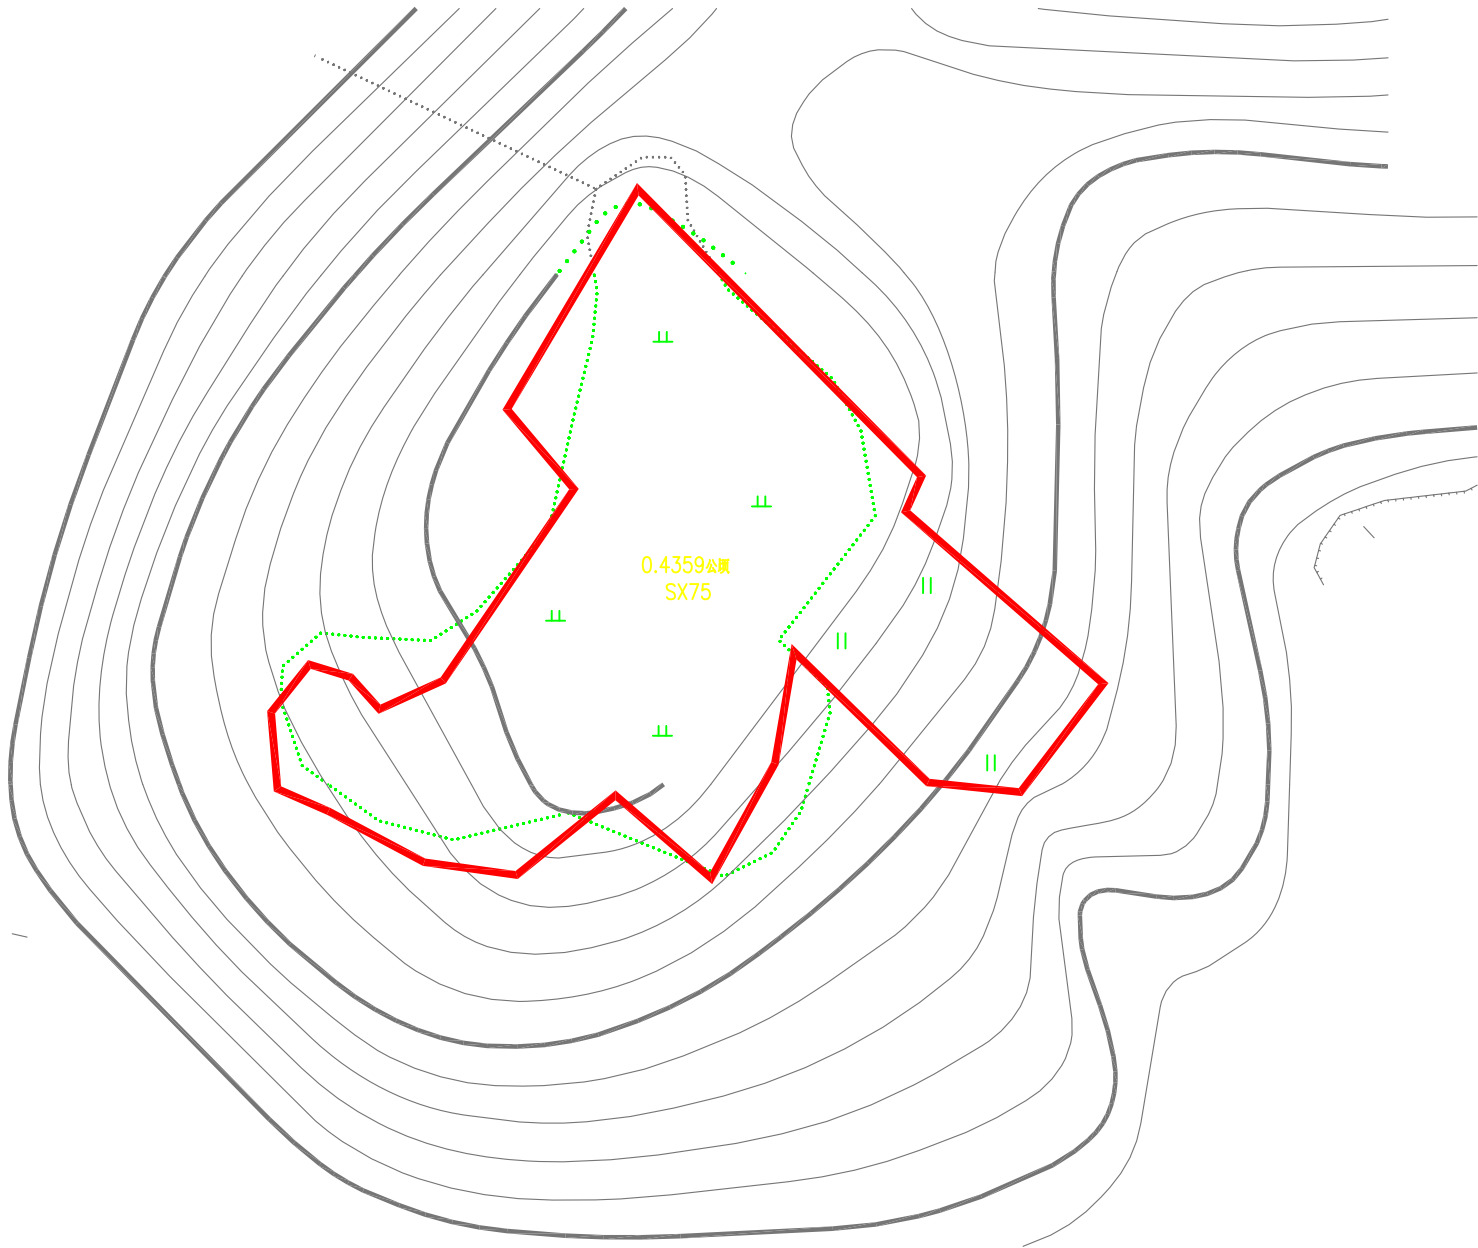


水 池




未利用地



水 沟

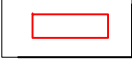

项目区范围线

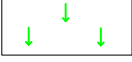

水 田



旱 地




林 地




草 地



公 路

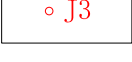


界桩及编号

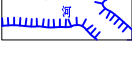


河 流




坑 塘

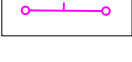


栅 栏

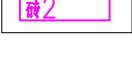

房 屋

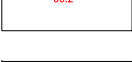

高 程 点

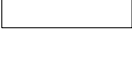

田 坎

中国建筑材料工业地质勘查中心浙江总队

平阳县萧江镇文华村等16个村2021年高标准农田建设项目（补建类）

编制日期	2021年7月	测量员	王小龙
绘图比例尺	1:1000	绘图员	张晨辉
出图比例尺	1:1000	检查员	向鹏达
坐标系	国家2000坐标系		
制图版式	2007年图版式		

平阳县萧江镇文华村等16个村2021年高标准农田建设项目（补建类）

项目区建设用地整理现状表			
地 类		名 称	规模(公顷)
农用地	耕 地	望天田	0
		旱 地	0
		菜 地	0
		小 计	
	园 地	果 园	0.2172
		茶 园	0
		小 计	
	林 地	有林地	0
	其 他 农用地	农村道路	0
		坑塘水面	0
		农田水利用地	0
		小 计	
建设用地	住宅用地	农村宅基地	0
建设用地	特殊用地	墓葬地	0
未利用地	未利用土地	其他未利用地	0
合 计			5.5365


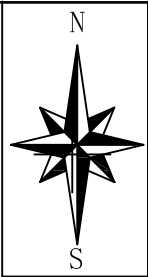


图 例




等高线

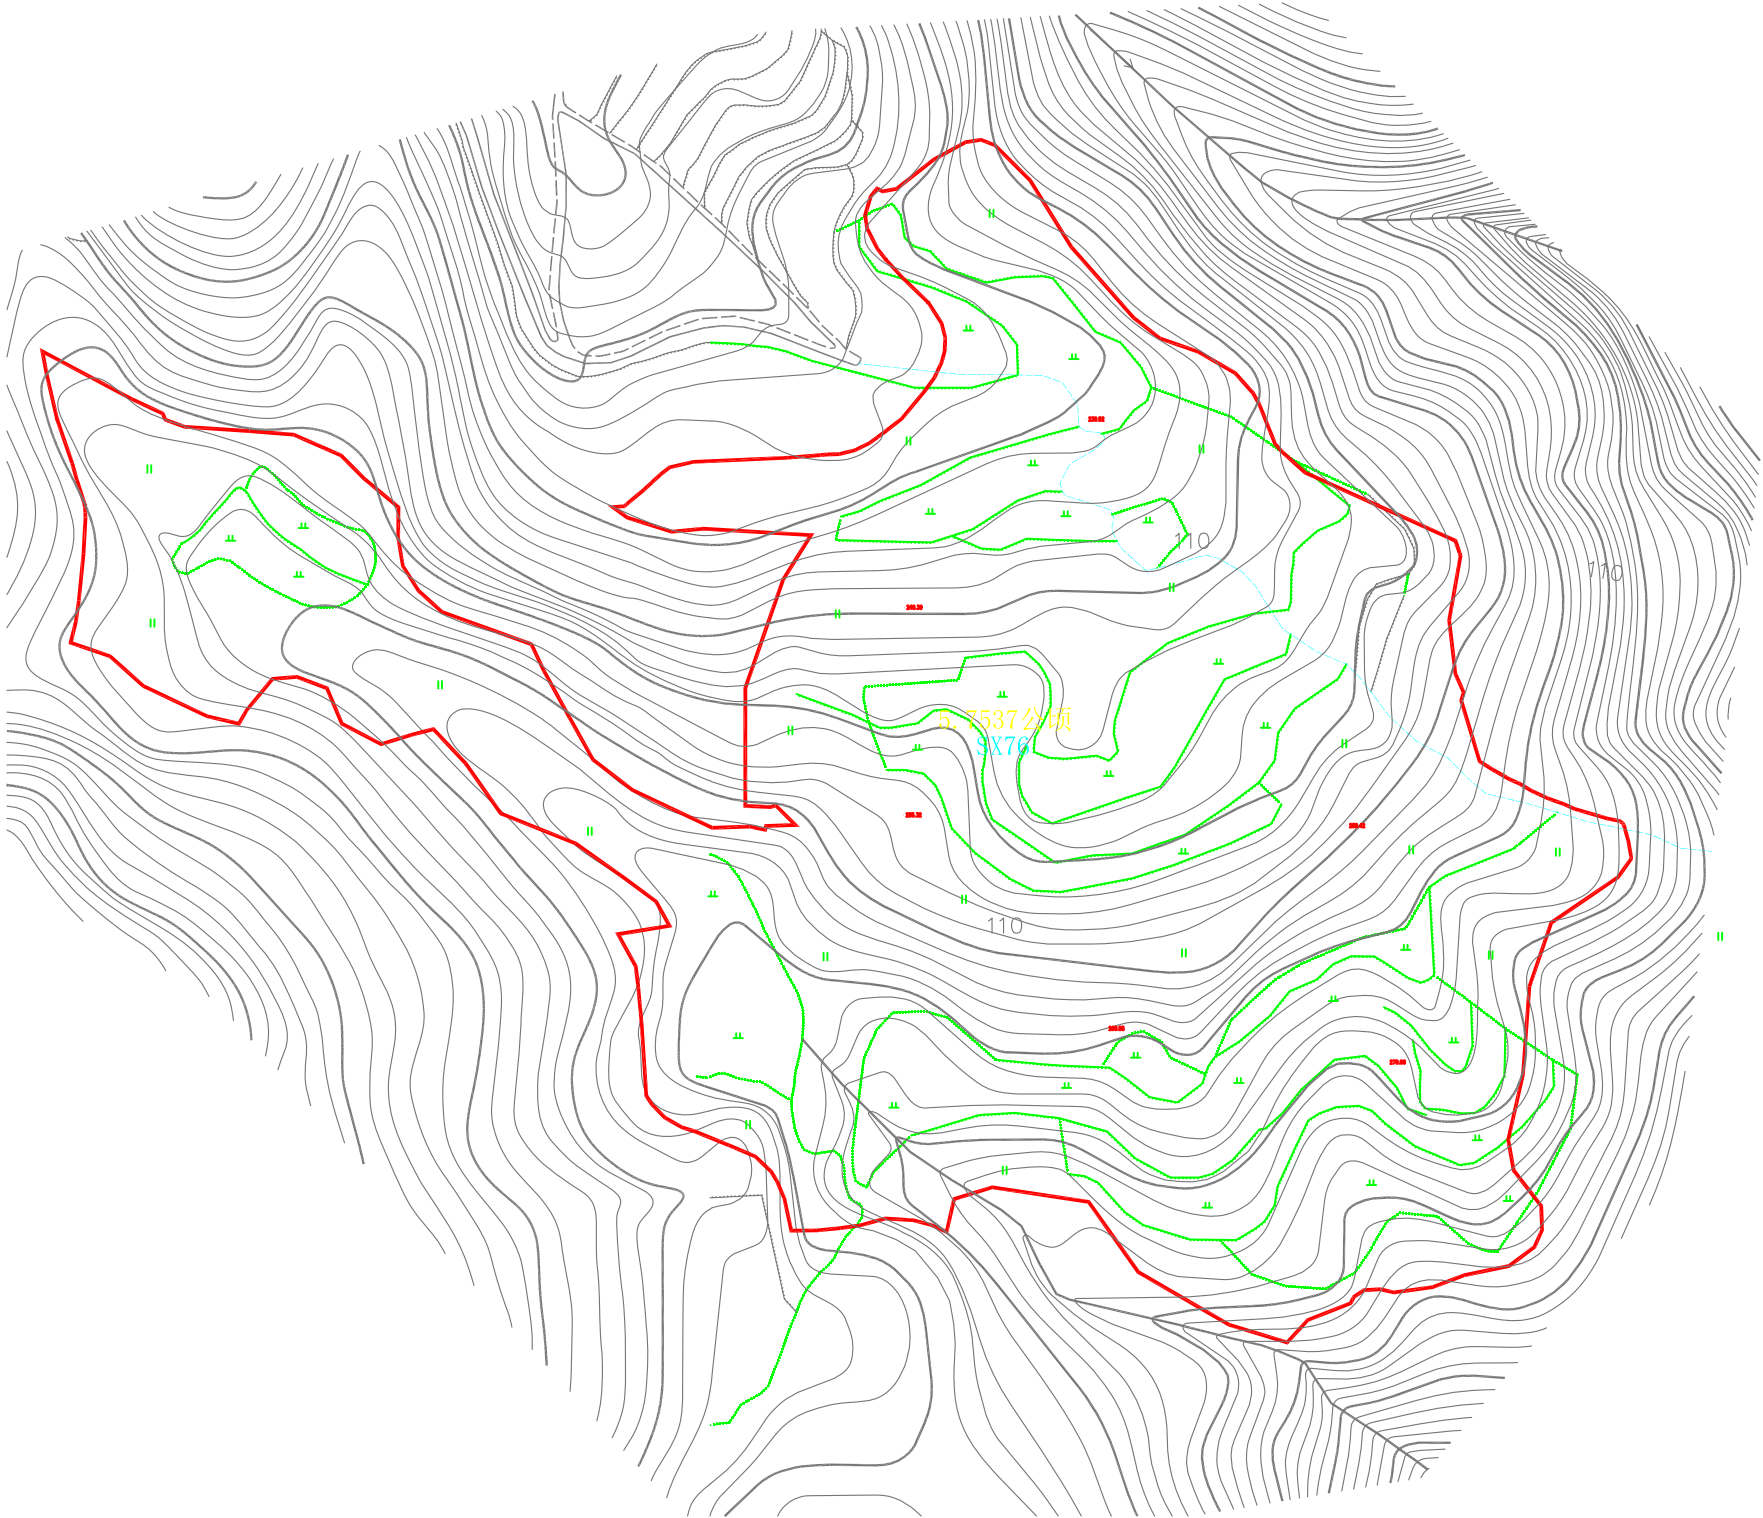


水 池



未利用地

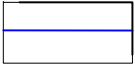

水 沟

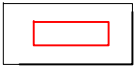

项目区范围线




水 田




旱 地




林 地

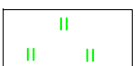


草 地

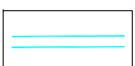


公 路

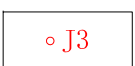

界桩及编号

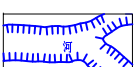

河 流

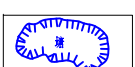

坑 塘



栅 栏



房 屋



高 程 点



田 坎

中国建筑材料工业地质勘查中心浙江总队

平阳县萧江镇文华村等16个村2021年高标准农田建设项目（补建类）

编制日期 2021年7月 测量员 王小龙

绘图比例尺 1:1000 绘图员 张晨辉

出图比例尺 1:1000 检查员 向鹏达

坐标系 国家2000坐标系

制图版式 2007年图版式

平阳县萧江镇文华村等16个村2021年高标准农田建设项目（补建类）

项目区建设用地整理现状表			
地 类		规模(公顷)	
名 称		整理后	
农用地	耕 地	望天田	0
		旱 地	0.5366
		菜 地	0
		小 计	
	园 地	果 园	0
		茶 园	0
		小 计	
	林 地	有林地	0
	其 他 农用地	农村道路	0
		坑塘水面	0
		农田水利用地	0
		小 计	
建设用地	住宅用地	农村宅基地	0
	特殊用地	墓葬地	0
未利用地	未利用土地	其他未利用地	0
合 计			0.5366


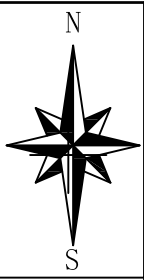


图 例




等高线

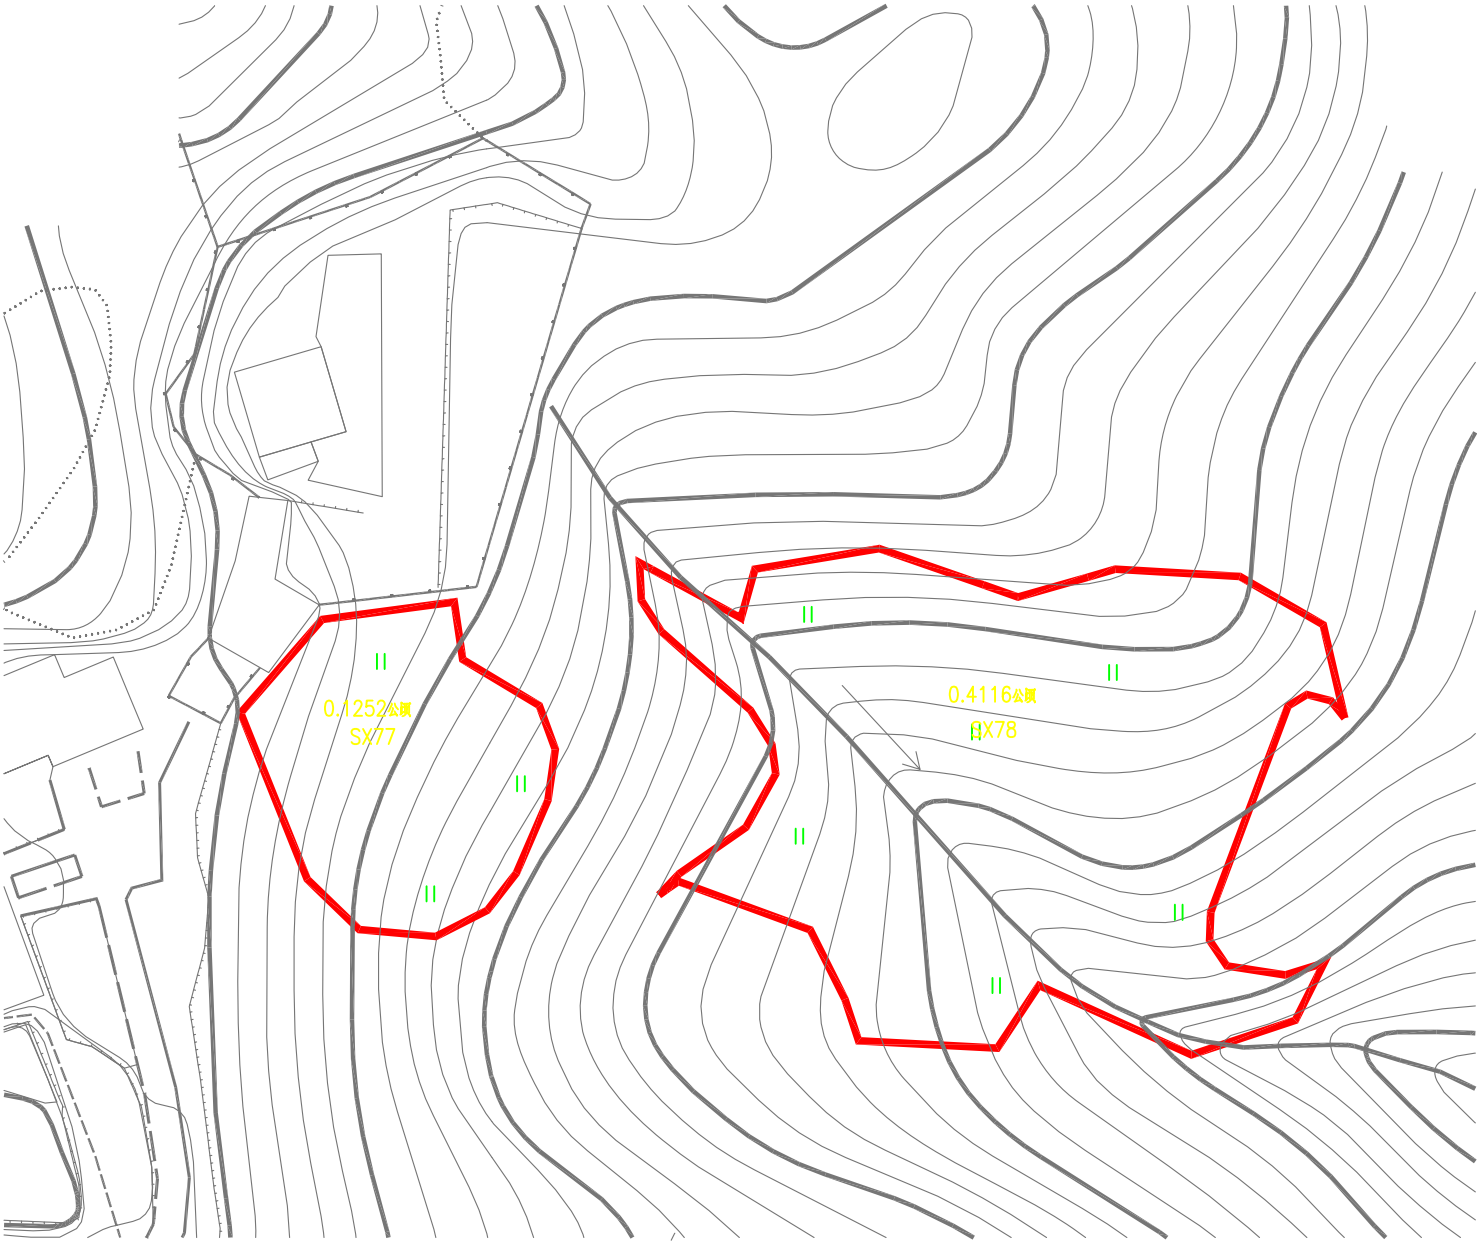


水 池




未利用地

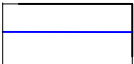

水 沟

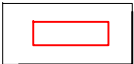

项目区范围线

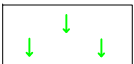


水 田




旱 地




林 地

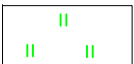


草 地

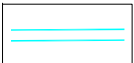


公 路

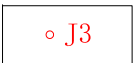


界桩及编号

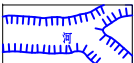


河 流

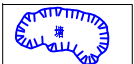

坑 塘

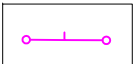


栅 栏

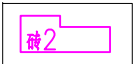

房 屋



高 程 点

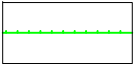

田 坎


中国建筑材料工业地质勘查中心浙江总队

平阳县萧江镇文华村等16个村2021年高标准农田建设项目（补建类）

编制日期	2021年7月	测量员	王小龙
绘图比例尺	1:1000	绘图员	张晨辉
出图比例尺	1:1000	检查员	向鹏达
坐标系	国家2000坐标系		
制图版式	2007年图版式		

平阳县萧江镇文华村等16个村2021年高标准农田建设项目（补建类）

项目区建设用地整理现状表		
地 类		名 称
		整理后
农用地	耕 地	望天田
		0.4115
		旱 地
		1.0533
	菜 地	0
		小 计
		0
	园 地	果 园
		0
		茶 园
		0
建设用地	林 地	有林地
		0
		农村道路
		0
	其 他	坑塘水面
		0
		农田水利用地
		0
	小 计	0
		住宅用地
		农村宅基地
未利用地	未利用土地	特殊用地
		0
		墓葬地
		0
		其他未利用地
		0
		合 计
		1.4678

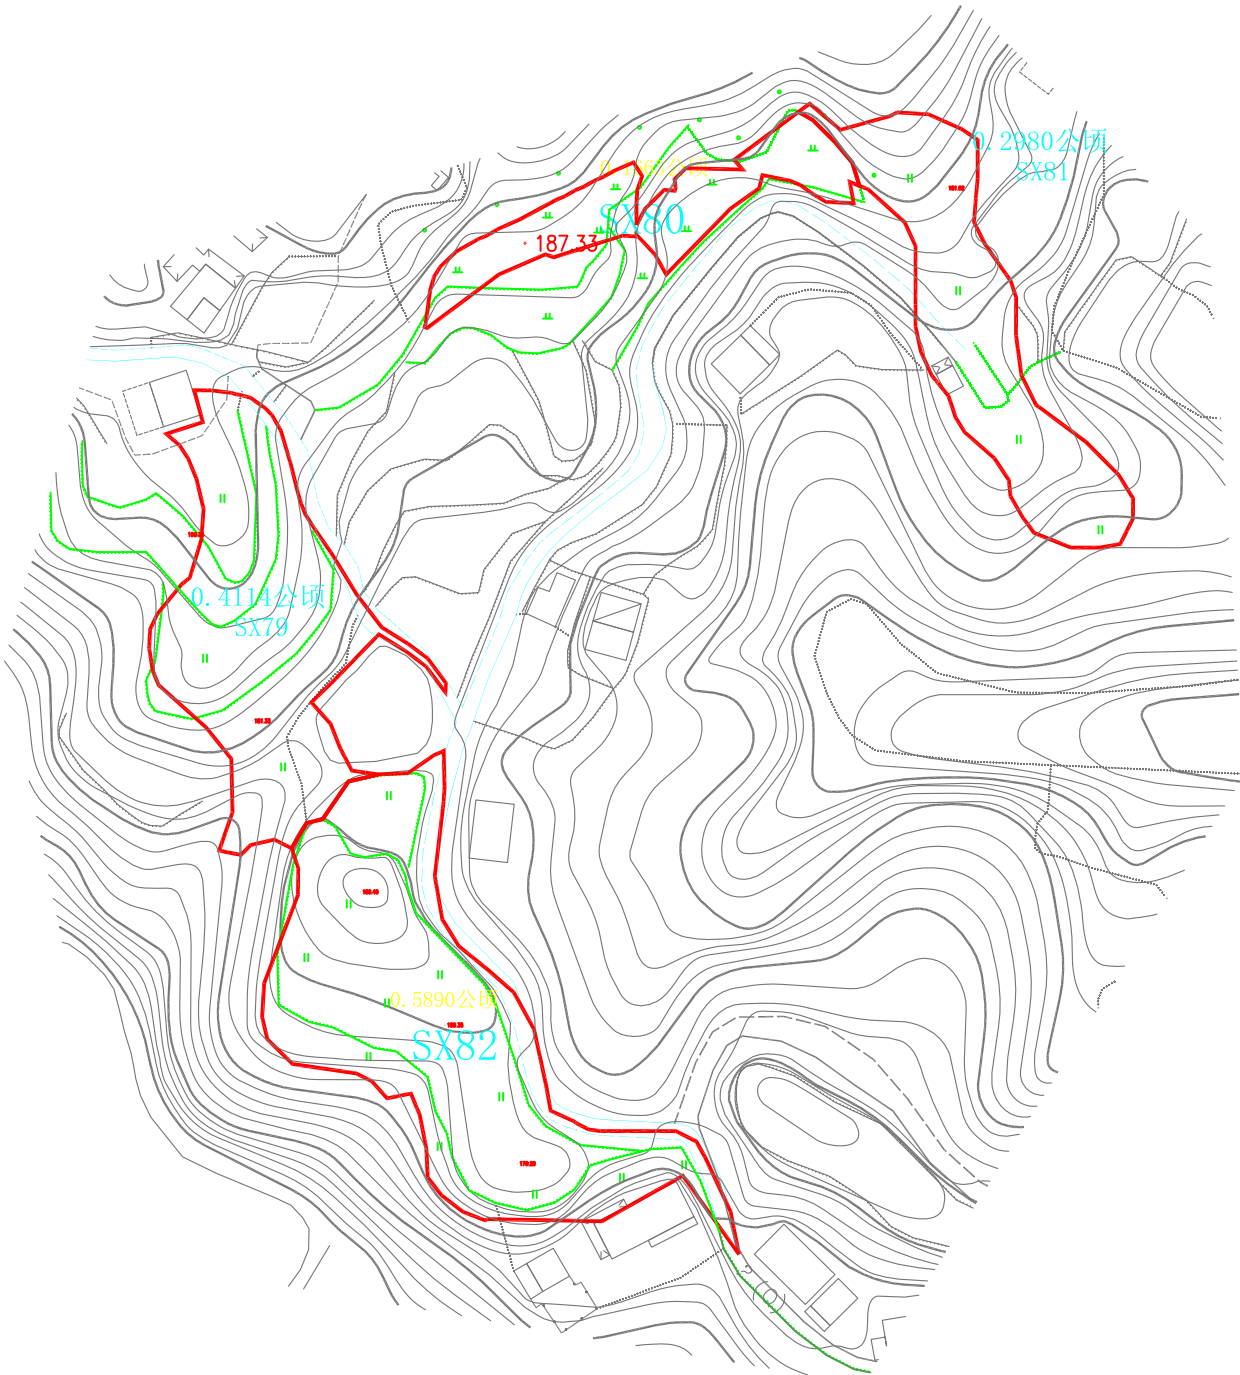

- 图 例
- 等高线
- 水 池
- 未利用地
- 水 沟
- 项目区范围线
- 水 田
- 旱 地
- 林 地
- 草 地
- 公 路
- 界桩及编号
- 河 流
- 坑 塘
- 栅 栏
- 房 屋
- 高 程 点
- 田 坎

中国建筑材料工业地质勘查中心浙江总队			
平阳县萧江镇文华村等16个村2021年高标准农田建设项目（补建类）			
编制日期	2021年7月	测量员	王小龙
绘图比例尺	1:1000	绘图员	张晨辉
出图比例尺	1:1000	检查员	向鹏达
坐标系	国家2000坐标系		
制图版式	2007年图版式		

平阳县萧江镇文华村等16个村2021年高标准农田建设项目（补建类）

项目区建设用地整理现状表			
地 类		名 称	规模(公顷)
			整理后
农用地	耕 地	望天田	2.8563
		旱 地	1.0845
		菜 地	0
		小 计	
	园 地	果 园	0
		茶 园	0
		小 计	
	林 地	有林地	0
	其 他 农用地	农村道路	0
		坑塘水面	0
农田水利用地		0	
建设用地	住宅用地	农村宅基地	0
	特殊用地	墓葬地	0
	未利用地	未利用土地	其他未利用地
合 计			3.9408


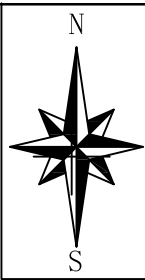


图 例




等高线

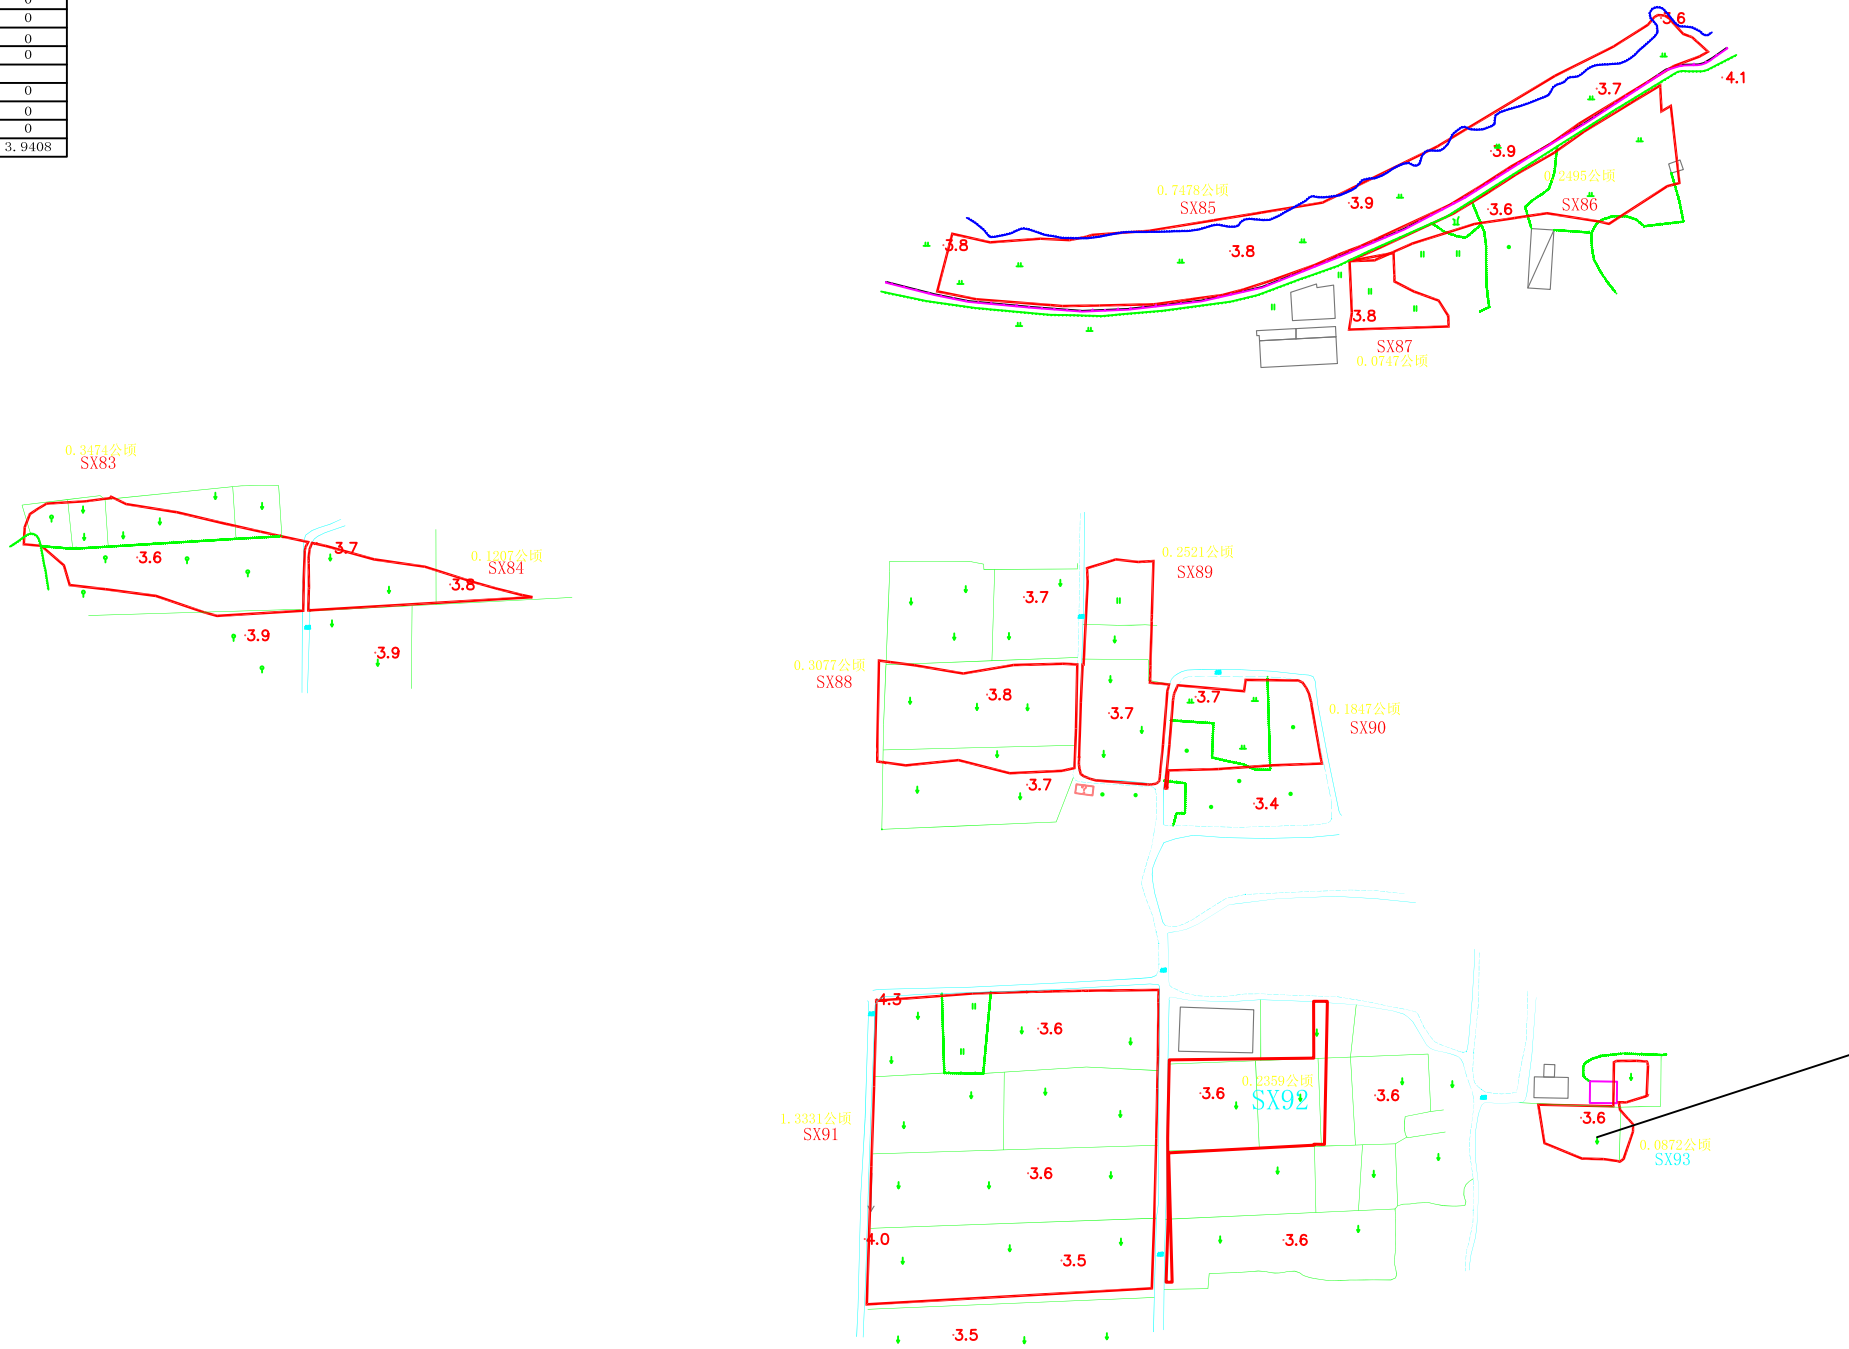


水 池



未利用地

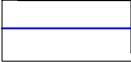


水 沟

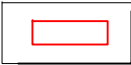

项目区范围线




水 田

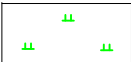


旱 地




林 地

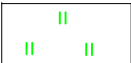


草 地

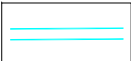


公 路

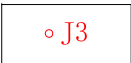


界桩及编号

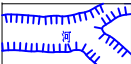


河 流

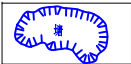

坑 塘

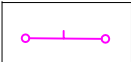


栅 栏

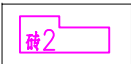

房 屋



高 程 点

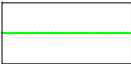

田 坎

中国建筑材料工业地质勘查中心浙江总队

平阳县萧江镇文华村等16个村2021年高标准农田建设项目（补建类）

编制日期	2021年7月	测量员	王小龙
绘图比例尺	1:1000	绘图员	张晨辉
出图比例尺	1:1000	检查员	向鹏达
坐标系	国家2000坐标系		
制图版式	2007年图版式		

平阳县萧江镇文华村等16个村2021年高标准农田建设项目（补建类）

项目区建设用地整理现状表			
地 类		名 称	规模(公顷)
			整理后
农用地	耕 地	望天田	0.3542
		旱 地	0
		菜 地	0
		小 计	
	园 地	果 园	0
		茶 园	0
		小 计	
	林 地	有林地	0
		农村道路	0
	其 他 农用地	坑塘水面	0
		农田水利用地	0
		小 计	
建设用地	住宅用地	农村宅基地	0
	特殊用地	墓葬地	0
未利用地	未利用土地	其他未利用地	0
	合 计		0.3542

0.3542公顷
SX94


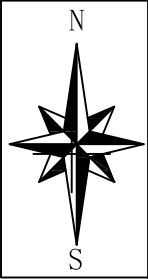


图 例




等高线

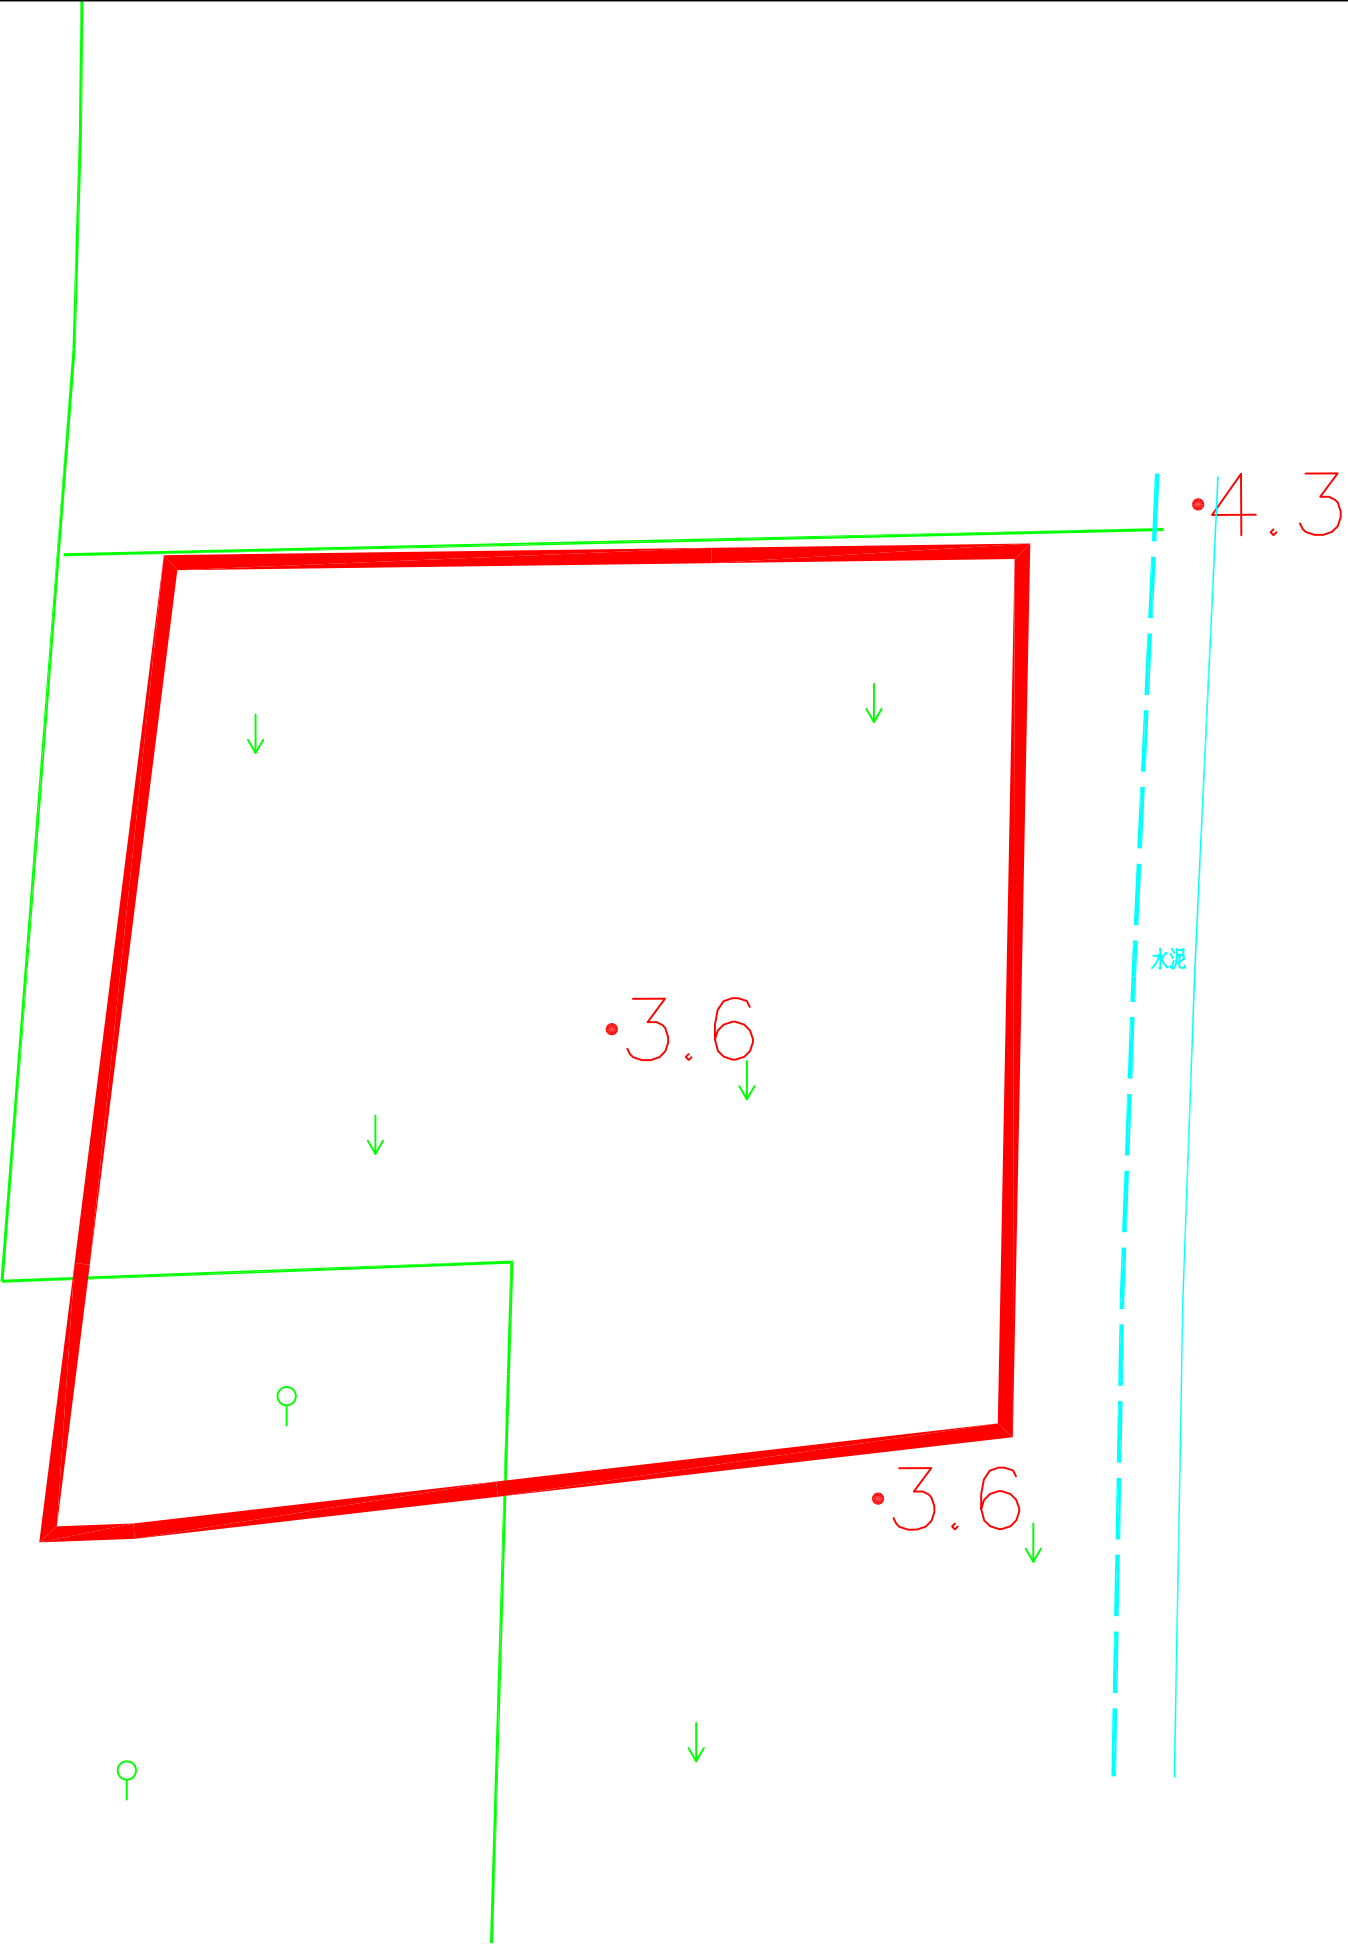


水 池



未利用地

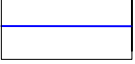

水 沟

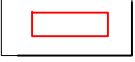

项目区范围线




水 田



旱 地



林 地

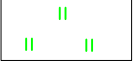


草 地




公 路




界桩及编号

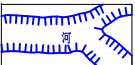


河 流

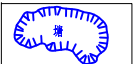

坑 塘

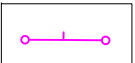

栅 栏

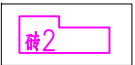

房 屋



高 程 点



田 坎

中国建筑材料工业地质勘查中心浙江总队


平阳县萧江镇文华村等16个村2021年高标准农田建设项目（补建类）


编制日期	2021年7月	测量员	王小龙
绘图比例尺	1:1000	绘图员	张晨辉
出图比例尺	1:1000	检查员	向鹏达
坐标系	国家2000坐标系		
制图版式	2007年图版式		

平阳县萧江镇文华村等16个村2021年高标准农田建设项目（补建类）

项目区建设用地整理现状表			
地 类			规模(公顷)
名 称			整理后
农用地	耕 地	望天田	37.9822
		旱 地	1.6234
		菜 地	0
		小 计	
	园 地	果 园	0.2354
		茶 园	0
		小 计	
	林 地	有林地	0
	其 他 农用地	农村道路	0
		坑塘水面	0
农田水利用地		0	
建设用地	住宅用地	农村宅基地	0
	特殊用地	墓葬地	0
未利用地	未利用土地	其他未利用地	0
	合 计		39.8410

33.9566公顷
SX95

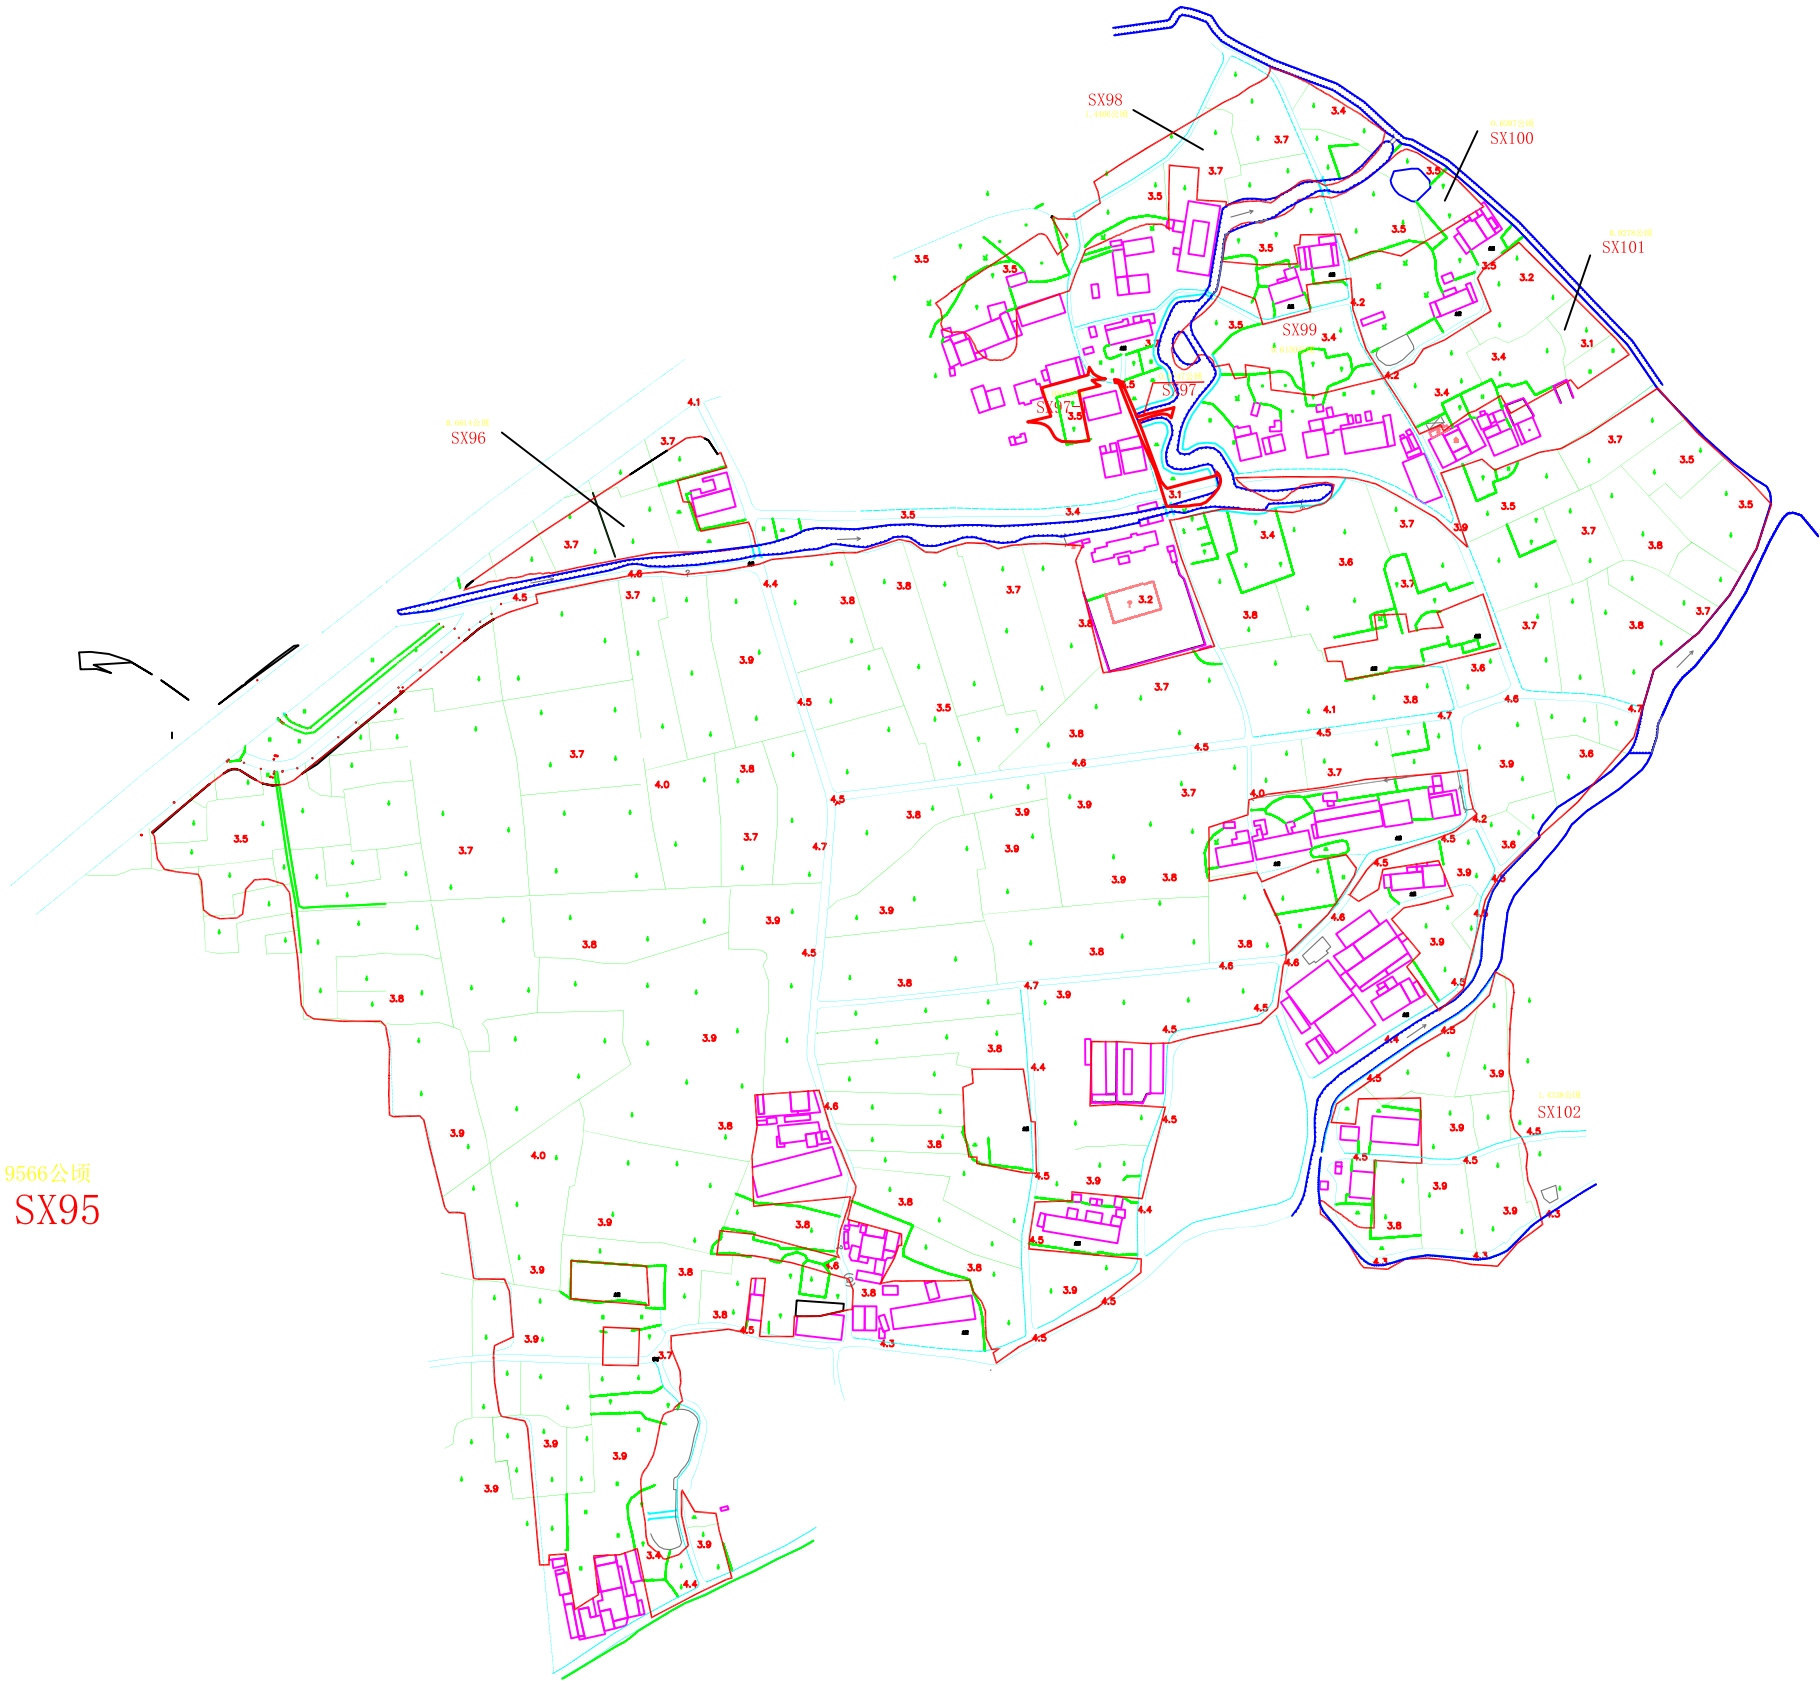


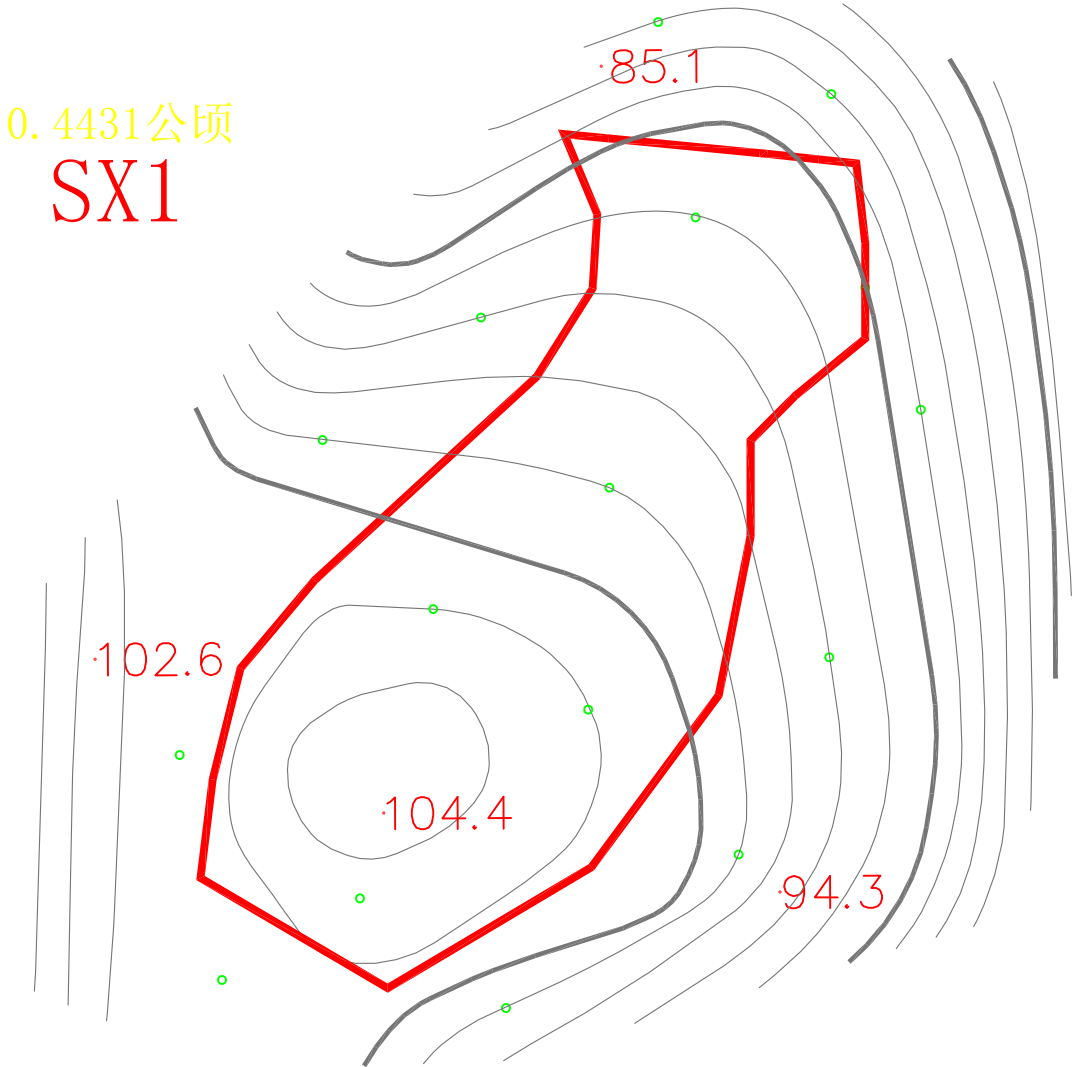


图例

范围线

杭州惠嘉空间规划科技有限公司					
审 查	彭盛状	项 目 名 称	平阳县萧江镇文华村等16个村2021年高标准农田建设项目（补建类）		
校 核	葛文	包岙村平面布置图		比 例	1:1000
设 计	冯晓雪	单 项 工 程		日 期	2021. 09
制 图	冯晓雪	设计阶段	规划设计	图 号	SX-1

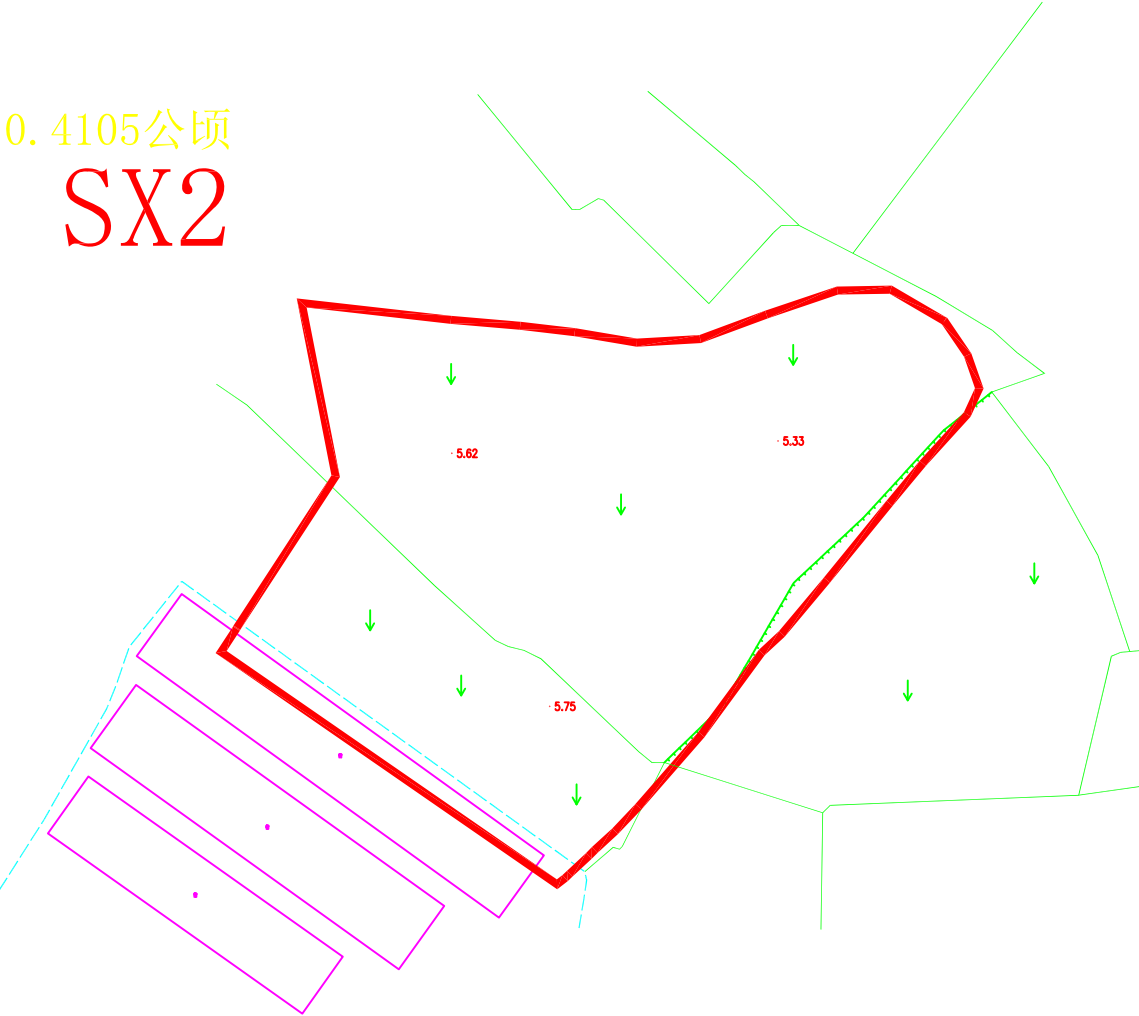


图例

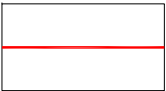

范围线

杭州惠嘉空间规划科技有限公司					
审 查	彭盛状	项 目 名 称	平阳县萧江镇文华村等16个村2021年高标准农田建设项目（补建类）		
校 核	葛文	包岙村平面布置图		比 例	1:1000
设 计	冯晓雪	单 项 工 程		日 期	2021. 09
制 图	冯晓雪	设 计 阶 段	规划设计	图 号	SX-2

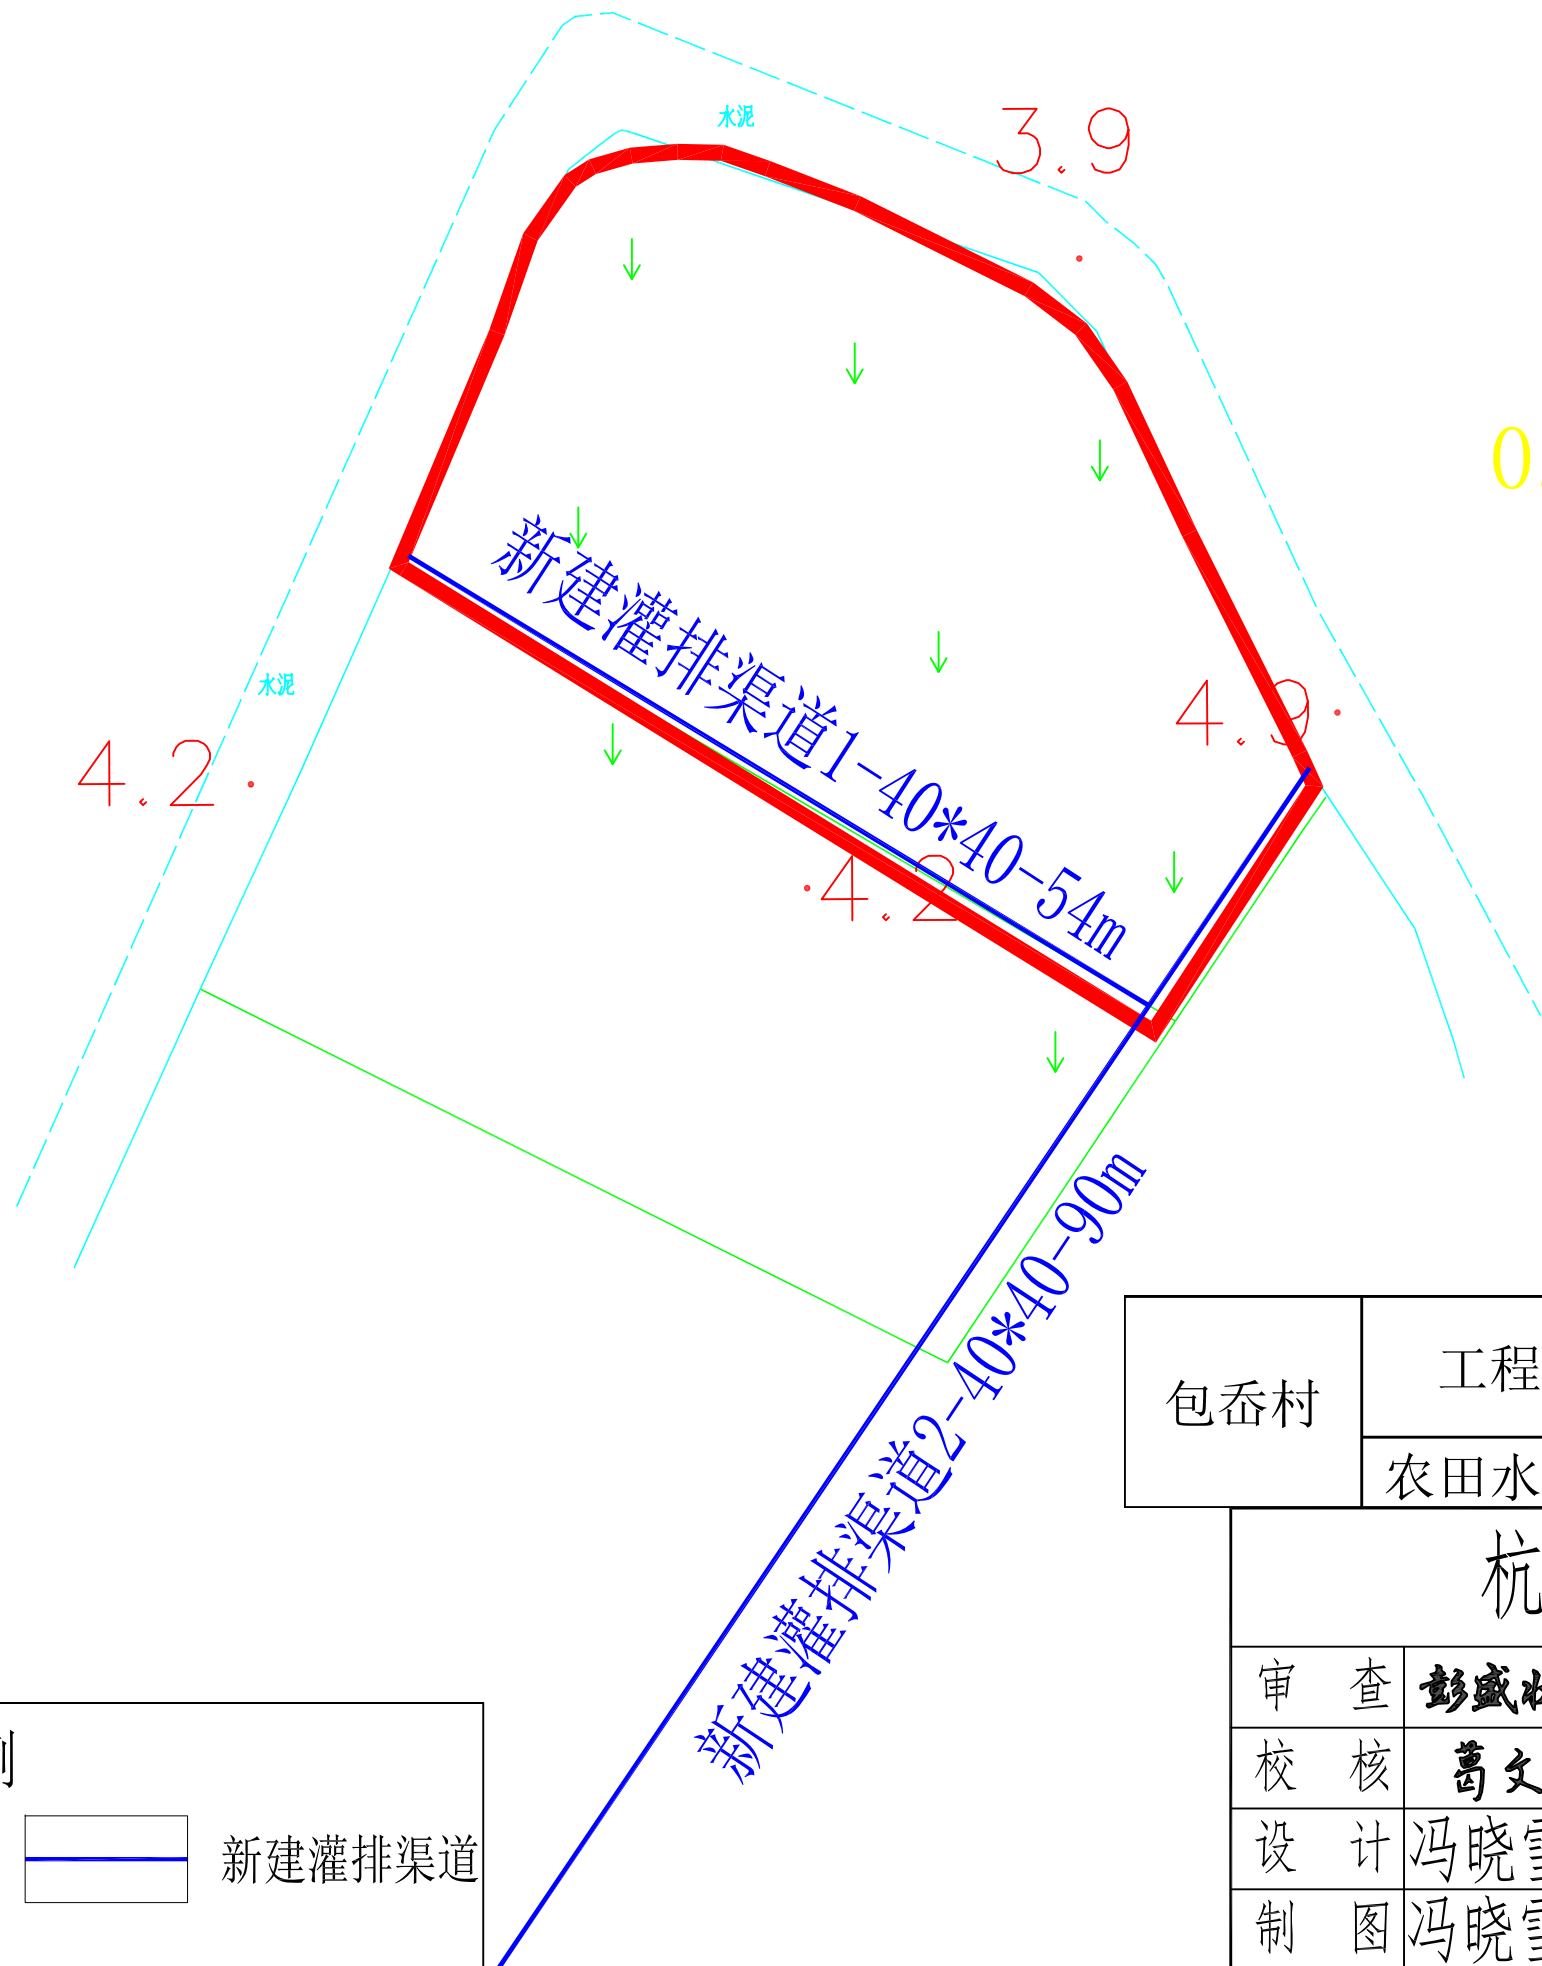

SX3
0.1758公顷


包岙村	工程名称	分项工程量描述	单位	工程量
		单项名称		
	农田水利工程	新建40*40灌排渠	m	144

杭州惠嘉空间规划科技有限公司

审 查	彭盛状	项目名称	平阳县萧江镇文华村等16个村2021年高标准农田建设项目（补建类）		
校 核	葛文	包岙村平面布置图		比 例	1:1000
设 计	冯晓雪	单项工程		日 期	2021.09
制 图	冯晓雪	设计阶段	规划设计	图 号	SX-3

图例


- 范围线
- 新建灌排渠道

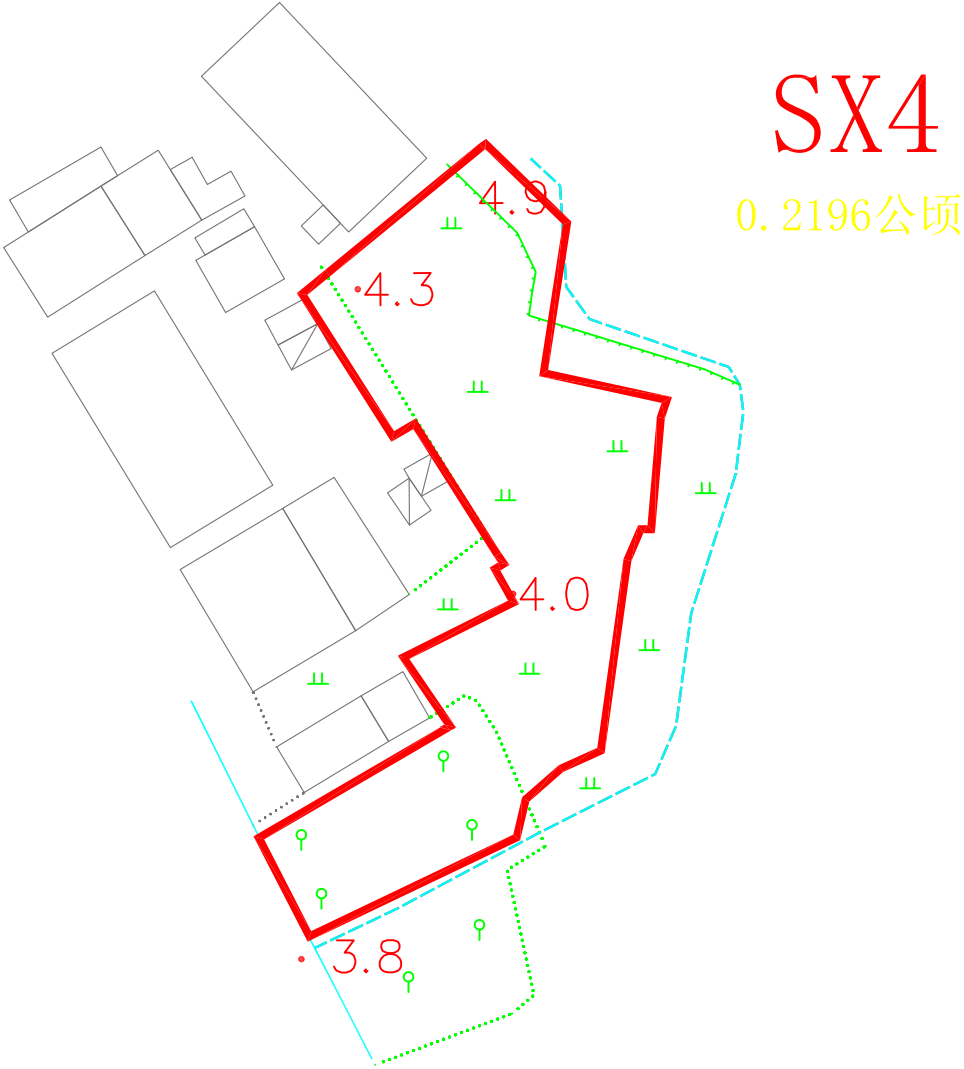


图例

范围线

杭州惠嘉空间规划科技有限公司					
审 查	彭盛状	项 目 名 称	平阳县萧江镇文华村等16个村2021年高标准农田建设项目（补建类）		
校 核	葛文	包岙村平面布置图		比 例	1:1000
设 计	冯晓雪	单 项 工 程		日 期	2021. 09
制 图	冯晓雪	设 计 阶 段	规划设计	图 号	SX-4

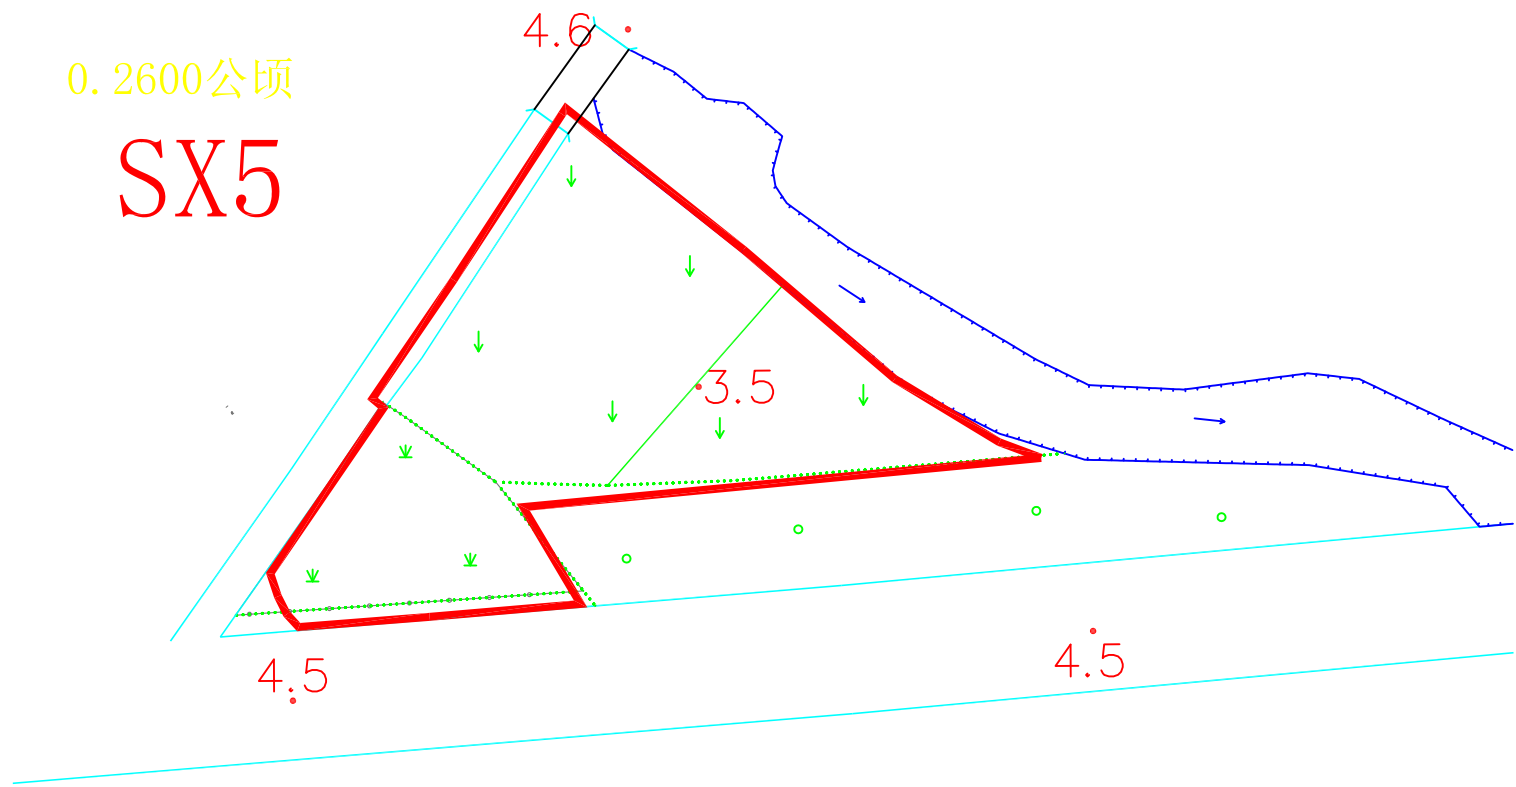


图例

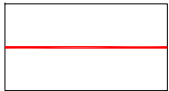

范围线


杭州惠嘉空间规划科技有限公司					
审 查	彭盛状	项 目 名 称	平阳县萧江镇文华村等16个村2021年高标准农田建设项目（补建类）		
校 核	葛文	包岙村平面布置图		比 例	1:1000
设 计	冯晓雪	单 项 工 程		日 期	2021. 09
制 图	冯晓雪	设 计 阶 段	规划设计	图 号	SX-5

SX6
0.1513公顷

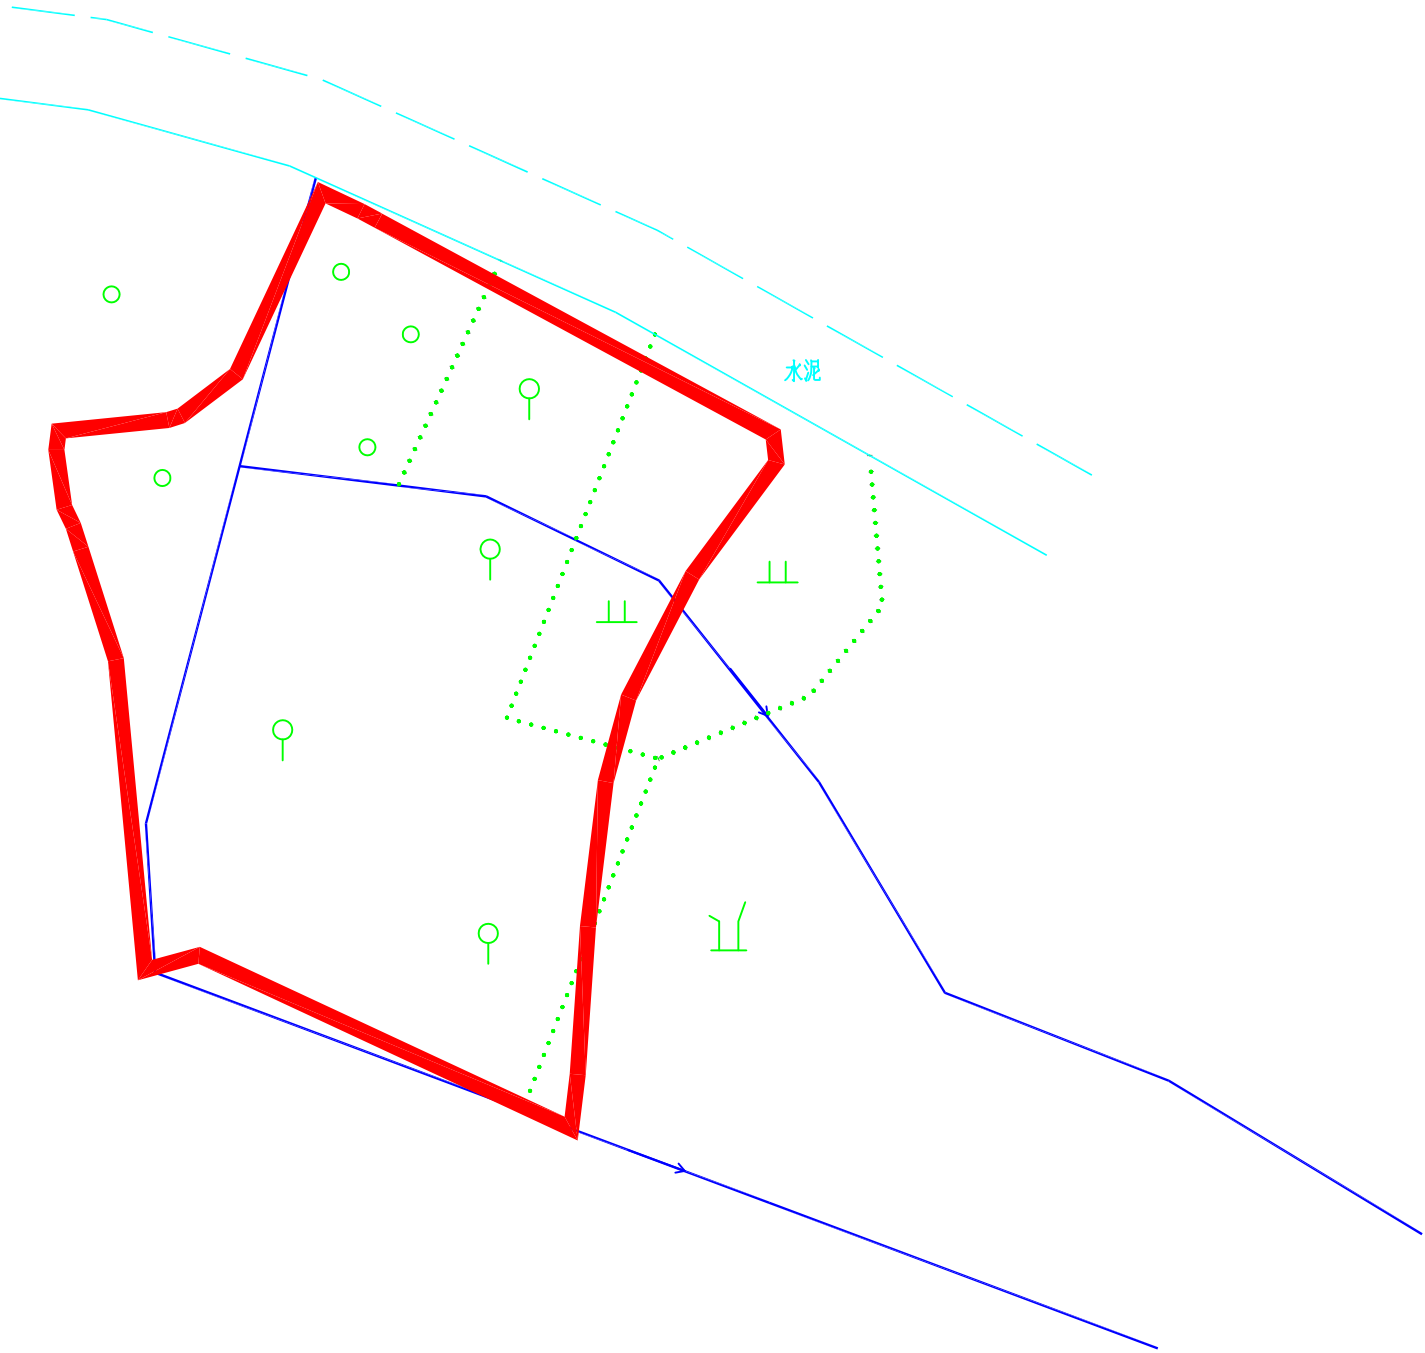

图例	
	范围线


杭州惠嘉空间规划科技有限公司					
审 查	彭盛状	项 目 名 称	平阳县萧江镇文华村等16个村2021年高标准农田建设项目（补建类）		
校 核	葛文	曾山村平面布置图		比 例	1:1000
设 计	冯晓雪	单 项 工 程		日 期	2021.09
制 图	冯晓雪	设 计 阶 段	规划设计	图 号	SX-6

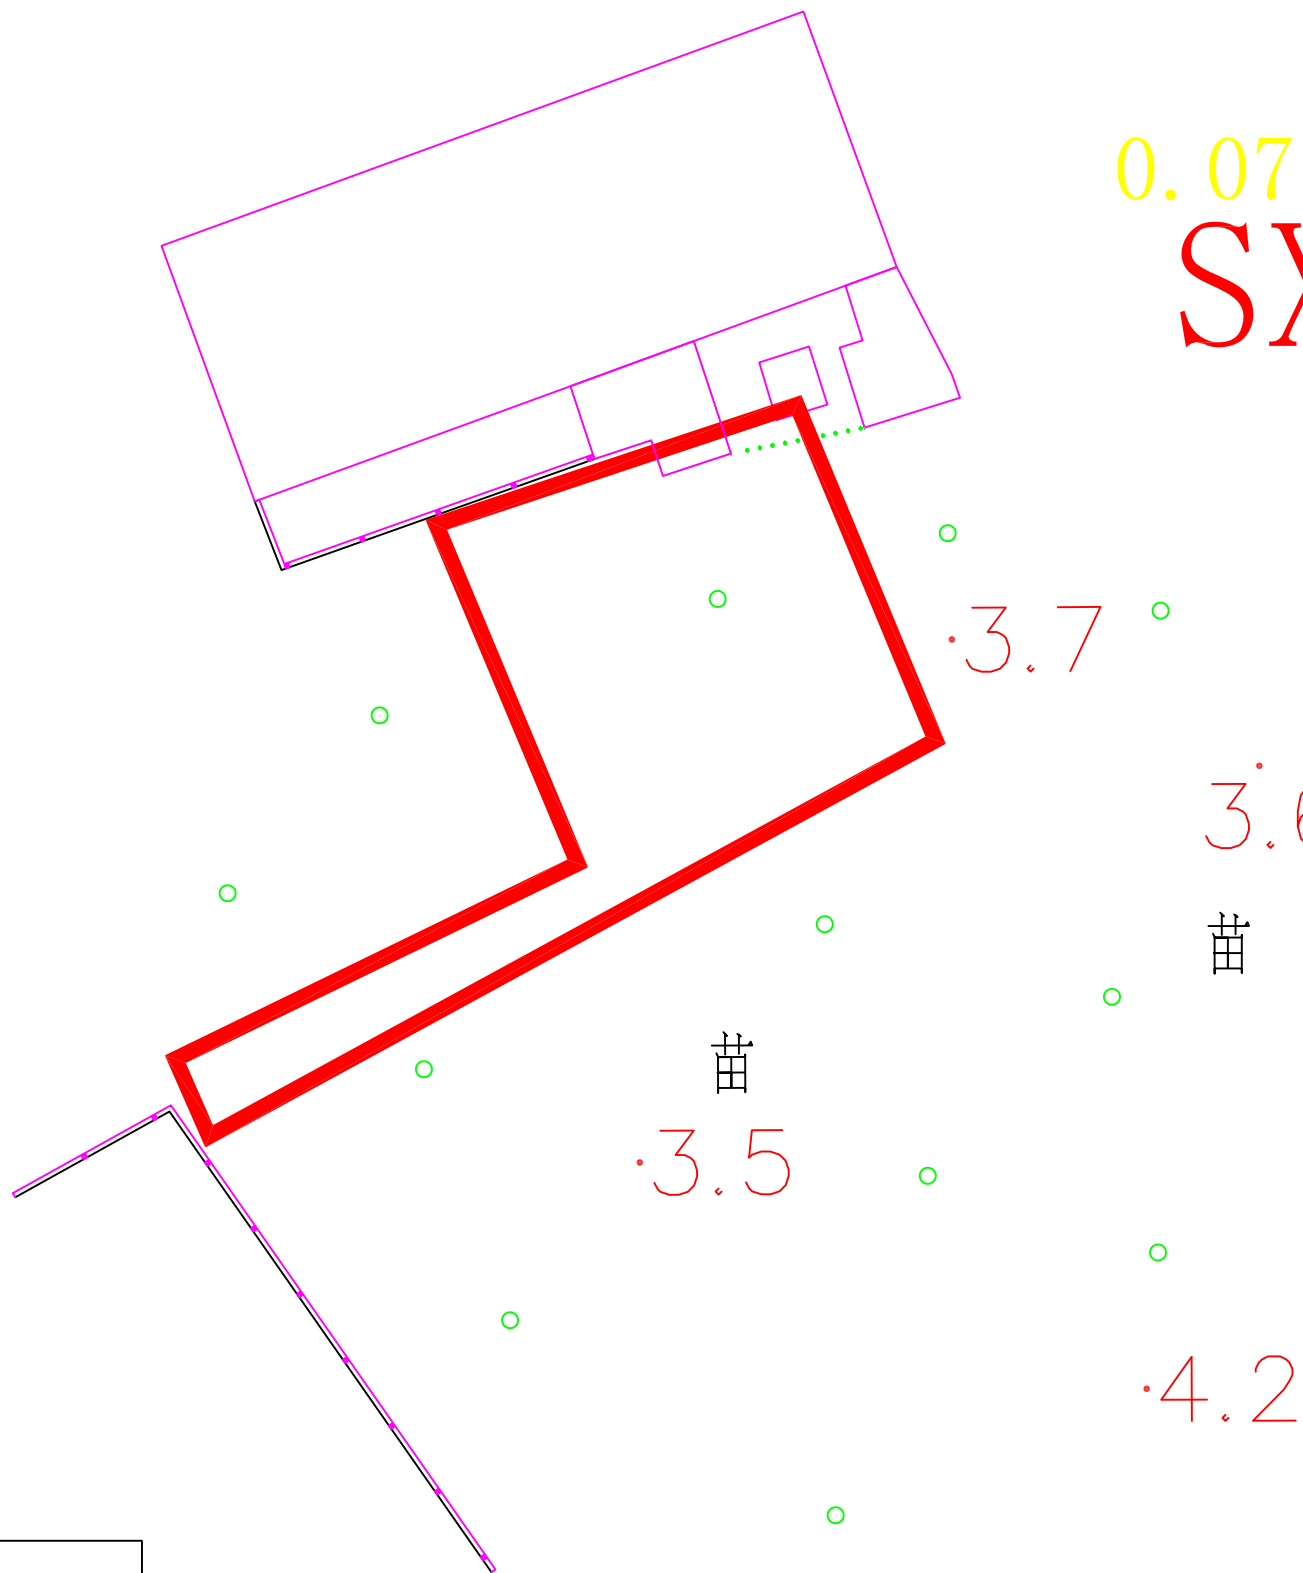

图例


范围线

杭州惠嘉空间规划科技有限公司					
审 查	彭盛状	项 目 名 称	平阳县萧江镇文华村等16个村2021年高标准农田建设项目（补建类）		
校 核	葛文	曾山村平面布置图		比 例	1:1000
设 计	冯晓雪	单 项 工 程		日 期	2021.09
制 图	冯晓雪	设 计 阶 段	规划设计	图 号	SX-7

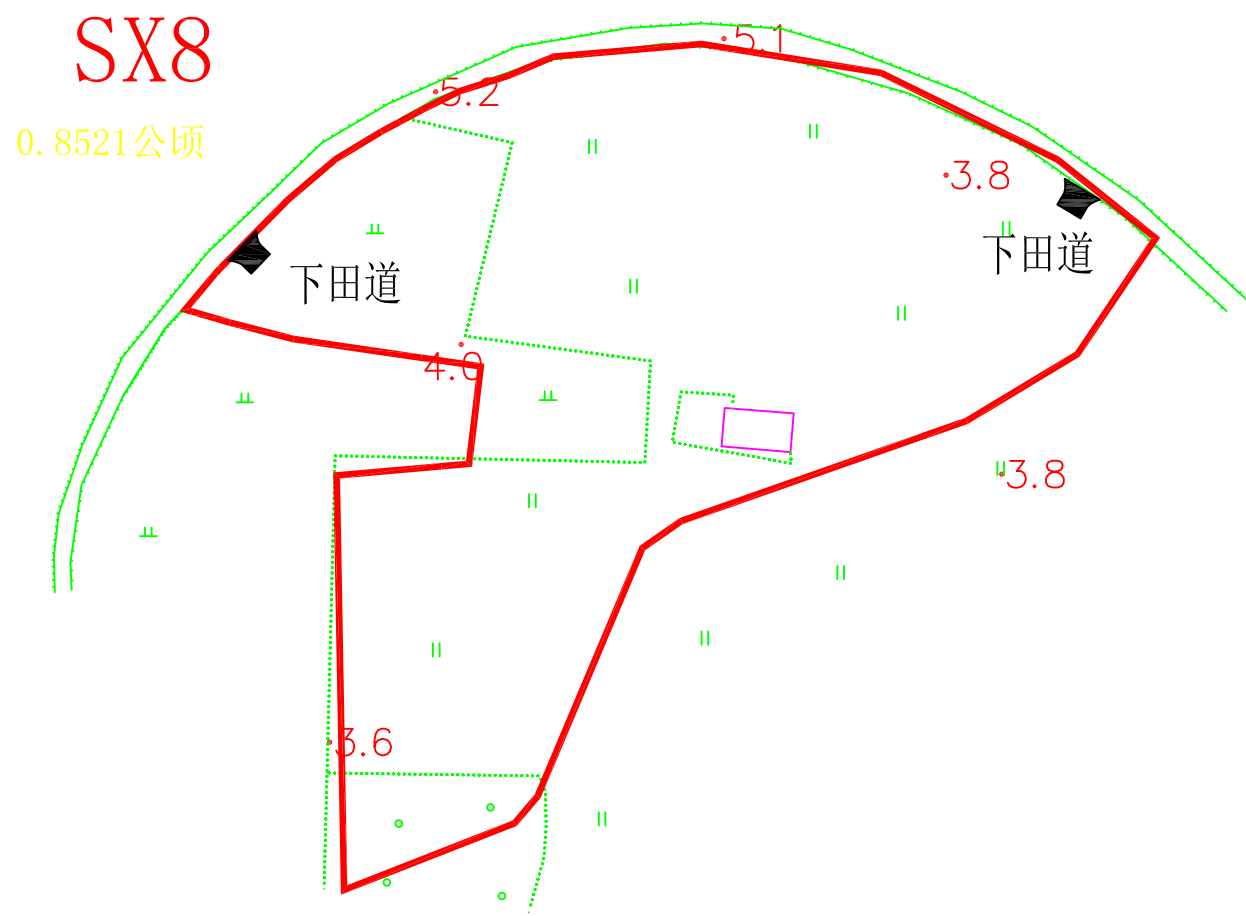


0.1509公顷

SX9

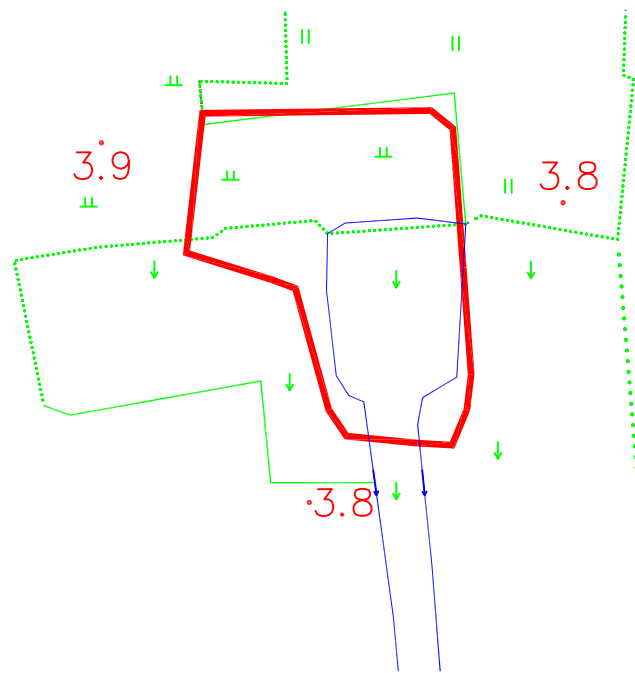


图例

范围线

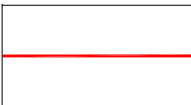

岱口村	工程名称	分项工程量描述		单位	工程量
		单项名称			
	田间道路工程	新建下田坡道		个	2
杭州惠嘉空间规划科技有限公司					
审 查	彭盛状	项目名称	平阳县萧江镇文华村等16个村2021年高标准农田建设项目（补建类）		
校 核	葛文	岱口村平面布置图			比 例 1:1000
设 计	冯晓雪	单项工程		日 期	2021.09
制 图	冯晓雪	设计阶段	规划设计	图 号	SX-8-9

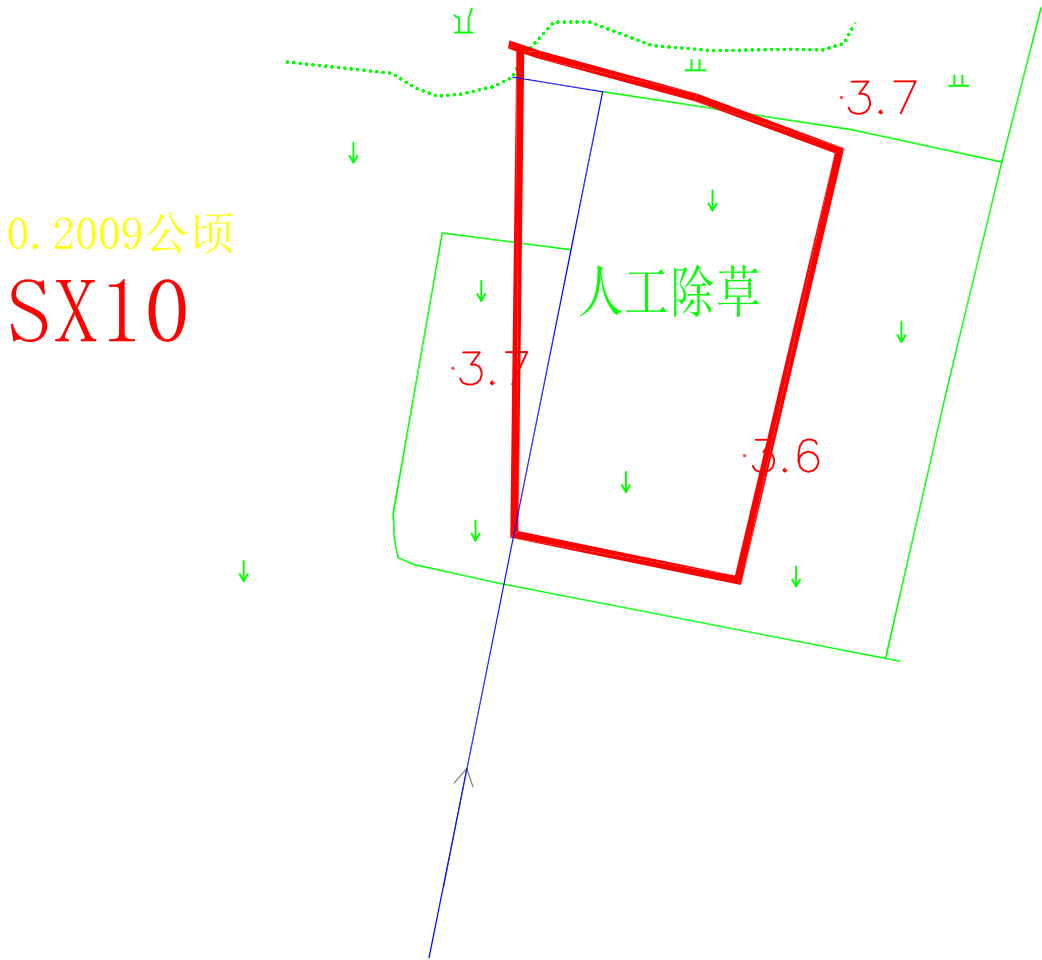


图例

范围线


河头村	工程名称	分项工程量描述	单位	工程量
		单项名称		
	土地平整工程	人工除草翻耕	公顷	0.2009

杭州惠嘉空间规划科技有限公司					
审 查	彭盛状	项 目 名 称	平阳县萧江镇文华村等16个村2021年高标准农田建设项目（补建类）		
校 核	葛文	河头村平面布置图		比 例	1:1000
设 计	冯晓雪	单 项 工 程		日 期	2021.09
制 图	冯晓雪	设 计 阶 段	规划设计	图 号	SX-10

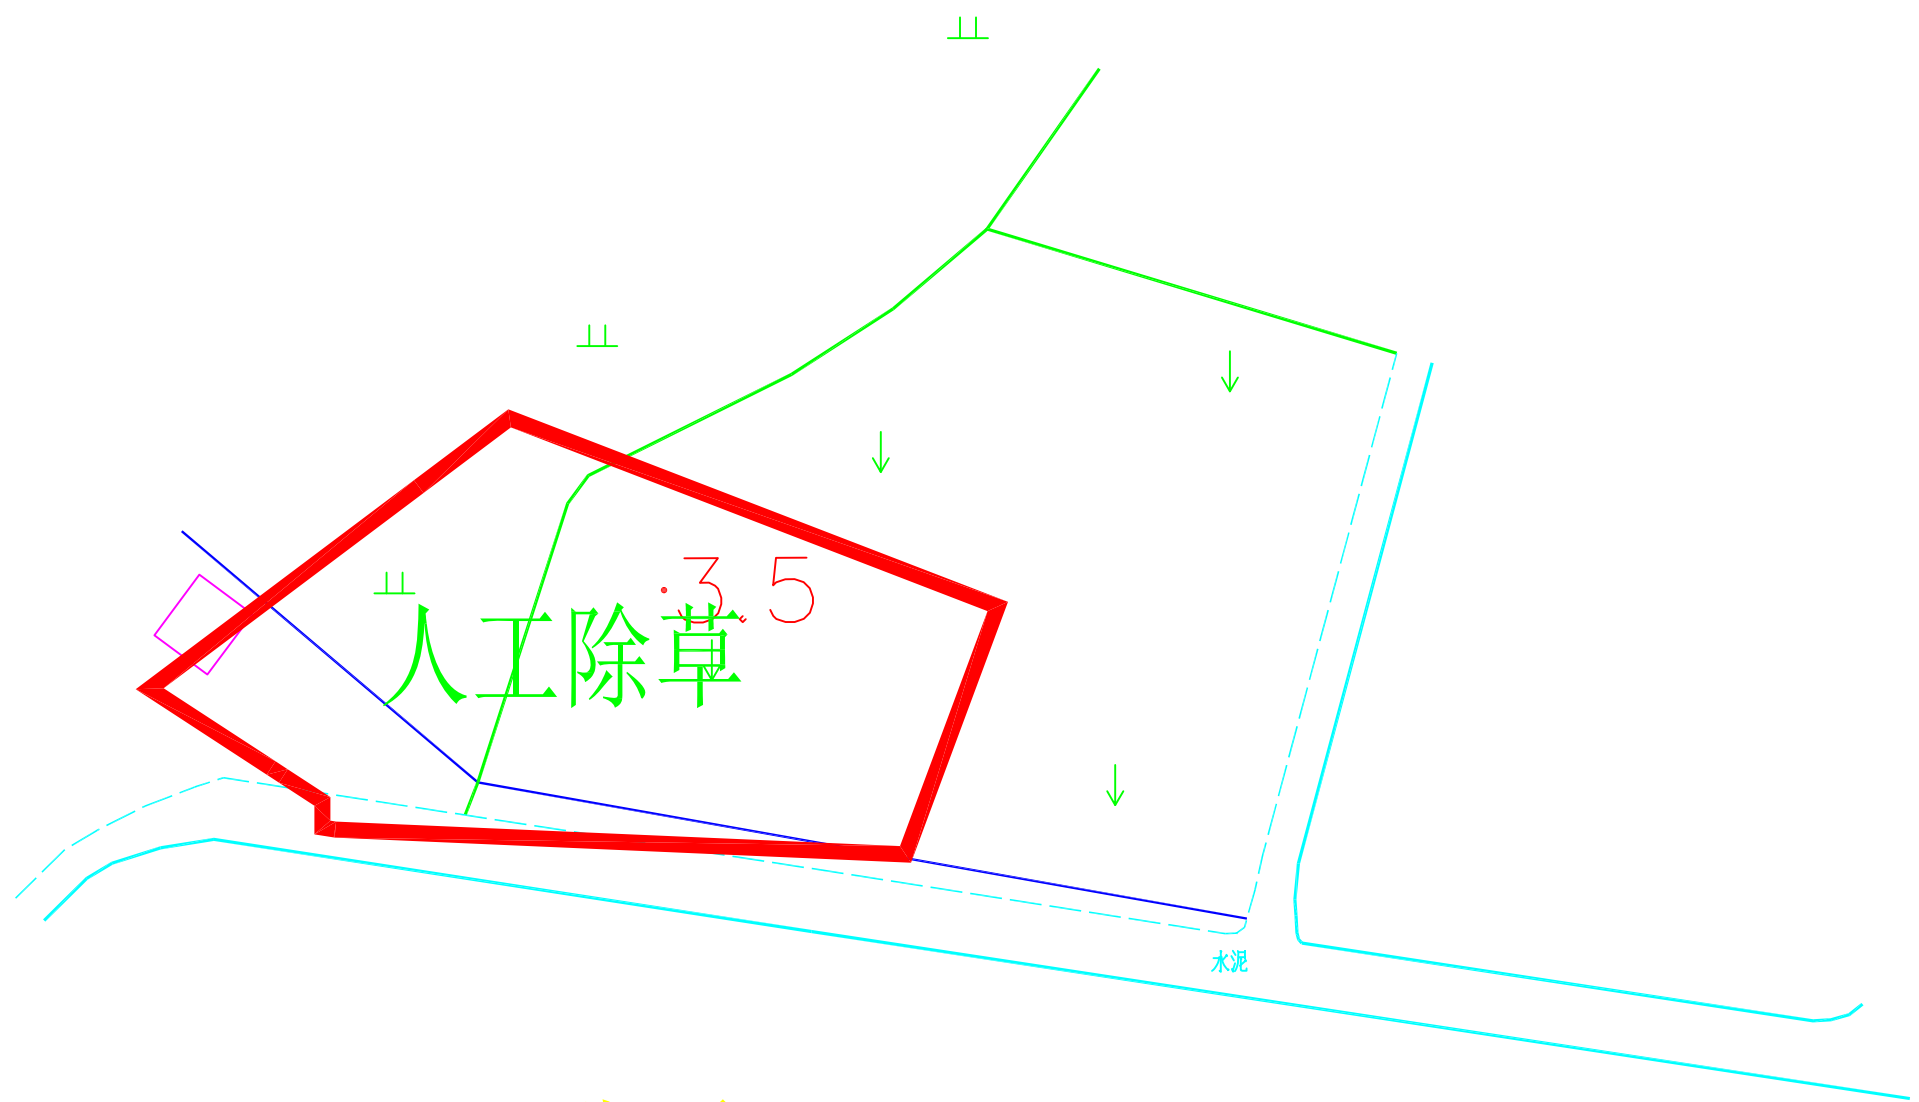

0.0923公顷
SX11

图例

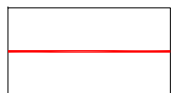

范围线

河头村	工程名称	分项工程量描述	单位	工程量
		单项名称		
	土地平整工程	人工除草翻耕	公顷	0.0923

杭州惠嘉空间规划科技有限公司

审 查	彭盛状	项 目 名 称	平阳县萧江镇文华村等16个村2021年高标准农田建设项目（补建类）		
校 核	葛文	河头村平面布置图		比 例	1:1000
设 计	冯晓雪	单 项 工 程		日 期	2021.09
制 图	冯晓雪	设 计 阶 段	规划设计	图 号	SX-11

0.1430公顷
SX12




图例

范围线

河头村	工程名称	分项工程量描述	单位	工程量
		单项名称		
	土地平整工程	人工除草翻耕	公顷	0.1430

杭州惠嘉空间规划科技有限公司					
审 查	彭盛状	项目名称	平阳县萧江镇文华村等16个村2021年高标准农田建设项目（补建类）		
校 核	葛文	河头村平面布置图		比 例	1:1000
设 计	冯晓雪	单项工程		日 期	2021.09
制 图	冯晓雪	设计阶段	规划设计	图 号	SX-12

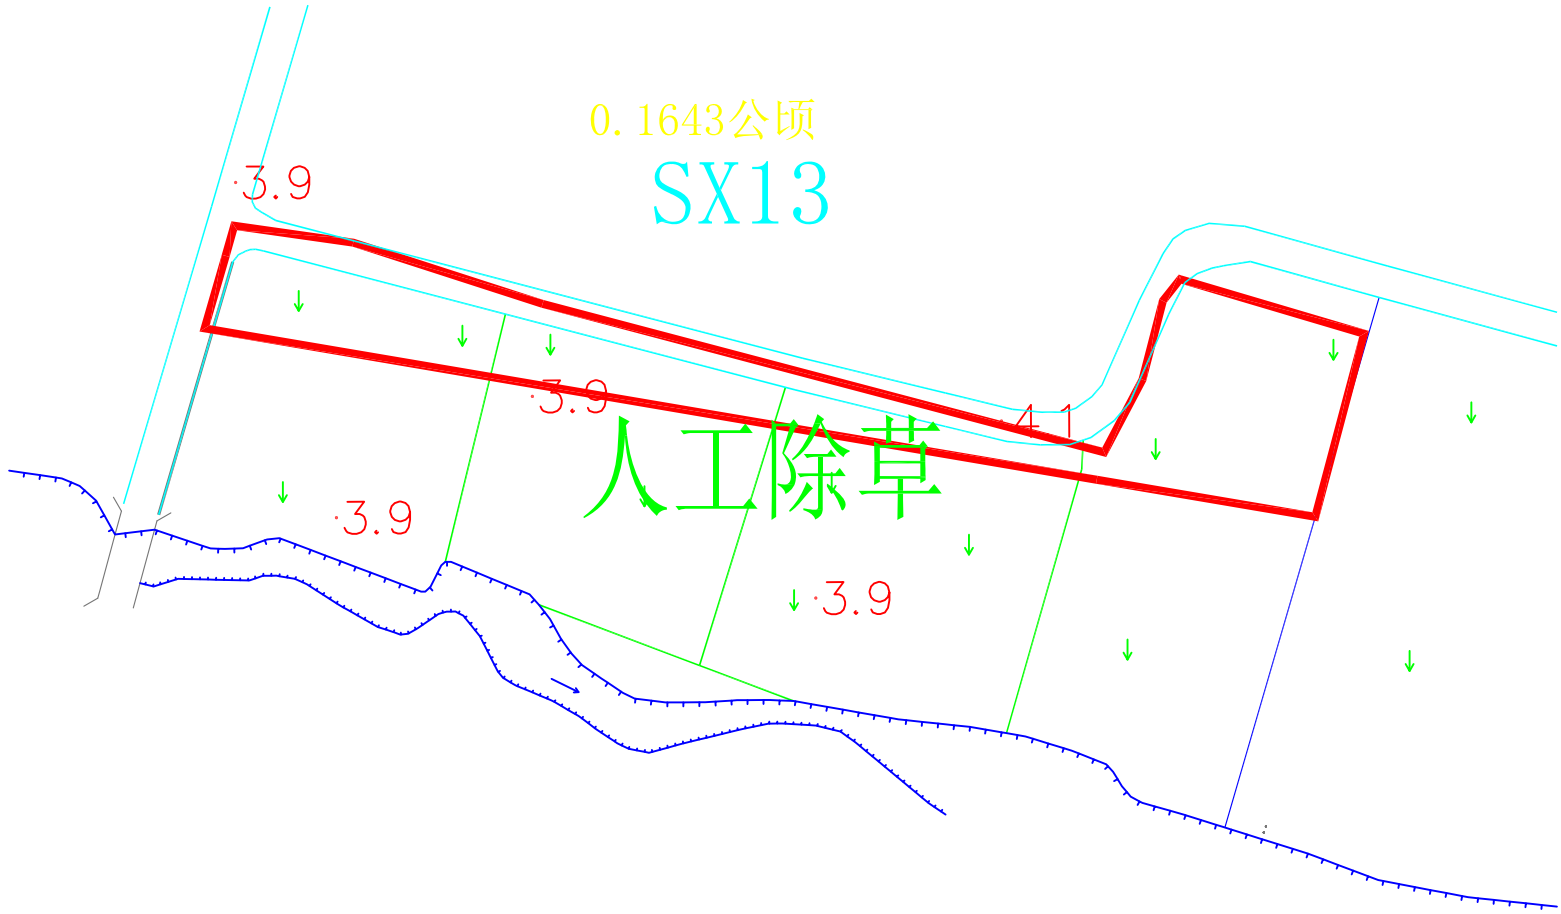


图例

范围线


河头村	工程名称	分项工程量描述	单位	工程量
		单项名称		
	土地平整工程	人工除草翻耕	公顷	0.1643

杭州惠嘉空间规划科技有限公司					
审 查	彭盛状	项目名称	平阳县萧江镇文华村等16个村2021年高标准农田建设项目（补建类）		
校 核	葛文	河头村平面布置图		比 例	1:1000
设 计	冯晓雪	单项工程		日 期	2021.09
制 图	冯晓雪	设计阶段	规划设计	图 号	SX-13

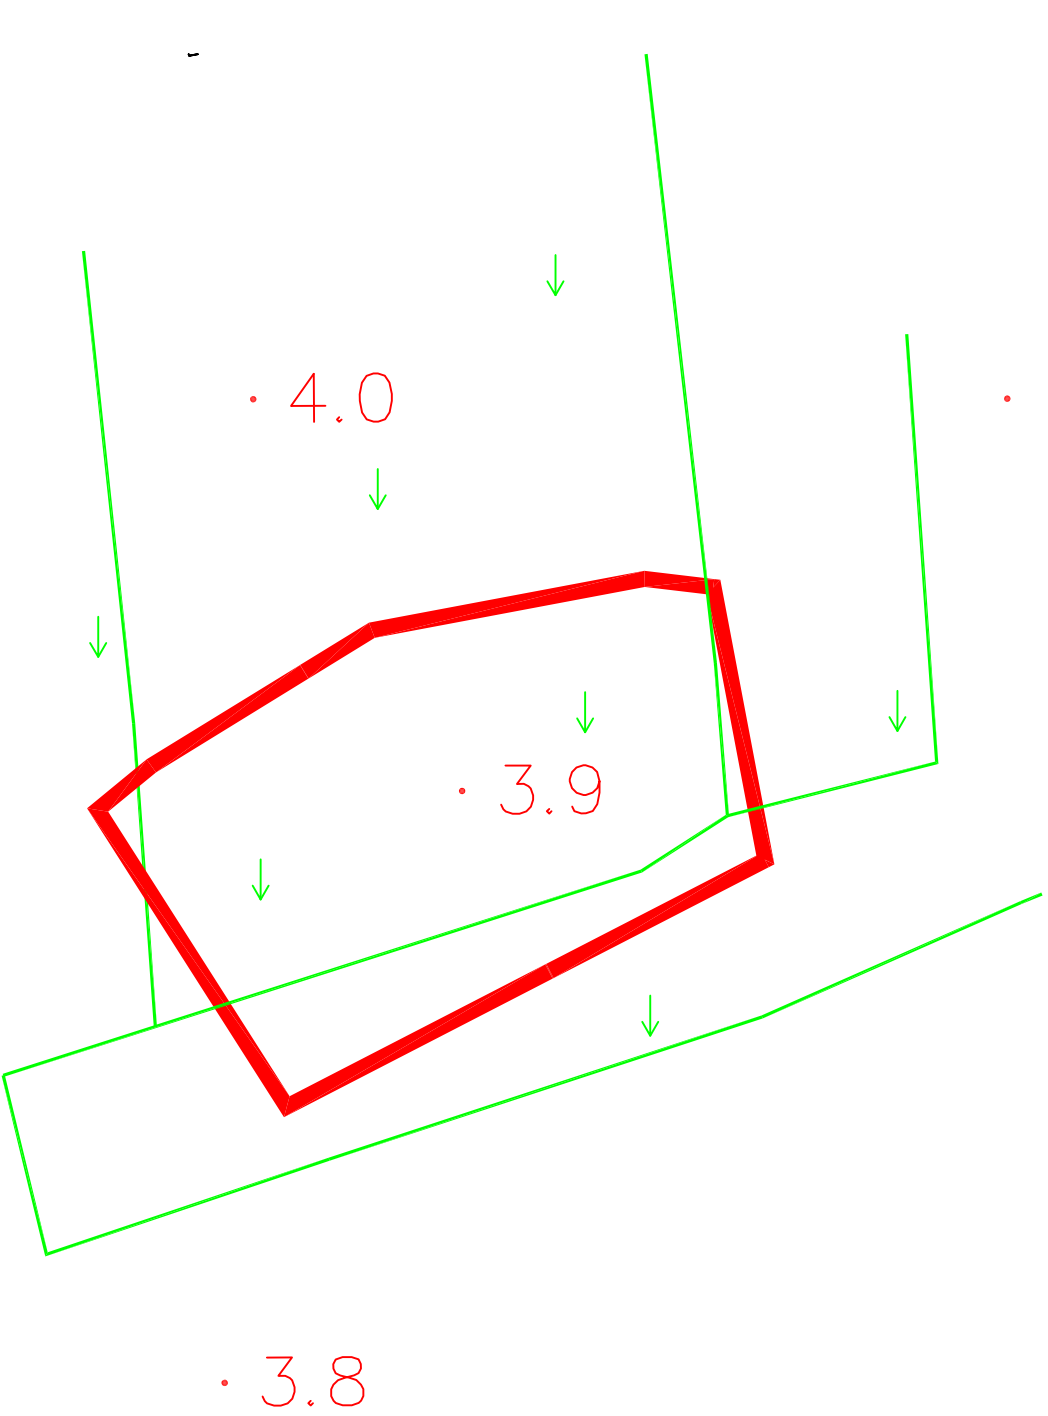

0.0828公顷
SX14

图例

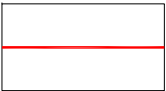


范围线

杭州惠嘉空间规划科技有限公司					
审 查	彭盛状	项 目 名 称	平阳县萧江镇文华村等16个村2021年高标准农田建设项目（补建类）		
校 核	葛文	华山村平面布置图		比 例	1:1000
设 计	冯晓雪	单 项 工 程		日 期	2021. 09
制 图	冯晓雪	设 计 阶 段	规划设计	图 号	SX-14


0.1435公顷

SX15

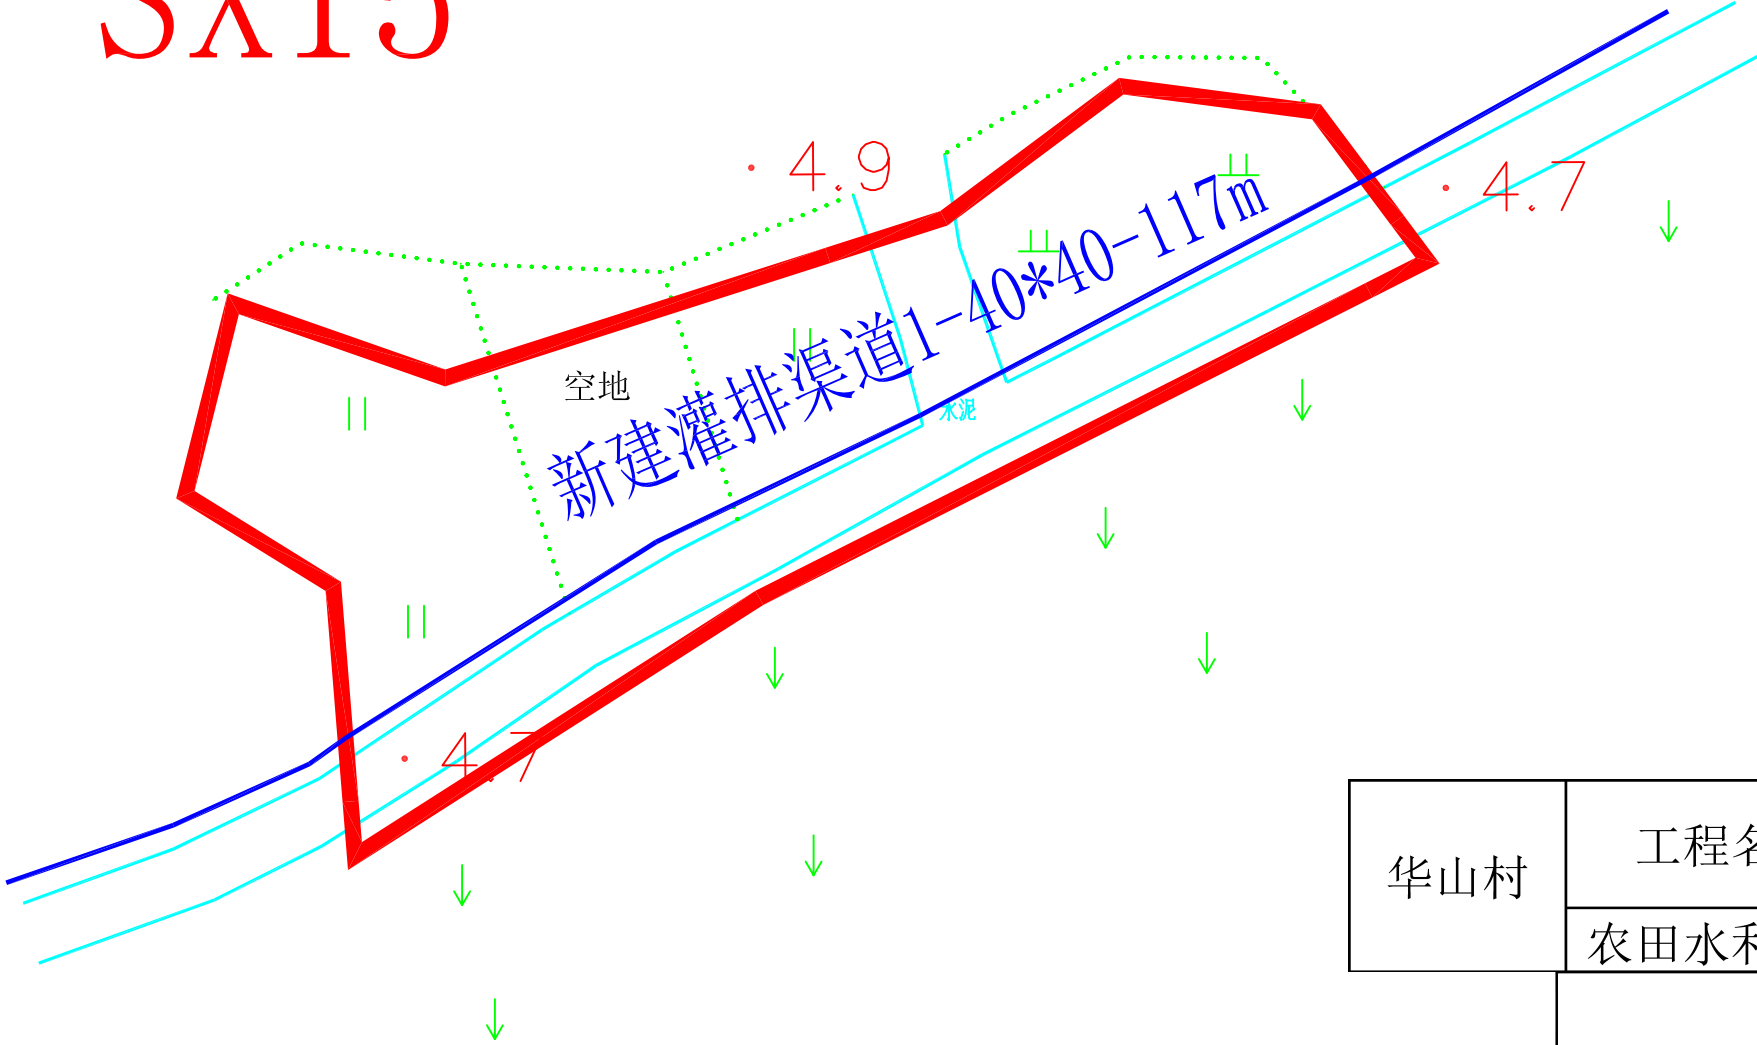

图例	
	范围线
	新建灌排渠道

华山村	工程名称		分项工程量描述		单位	工程量
			单项名称			
	农田水利工程		新建40*40灌排渠		m	117
杭州惠嘉空间规划科技有限公司						
审 查	彭盛状	项目名称	平阳县萧江镇文华村等16个村2021年高标准农田建设项目（补建类）			
校 核	葛文	华山村平面布置图			比 例	1:1000
设 计	冯晓雪	单项工程			日 期	2021. 09
制 图	冯晓雪	设计阶段	规划设计		图 号	SX-15

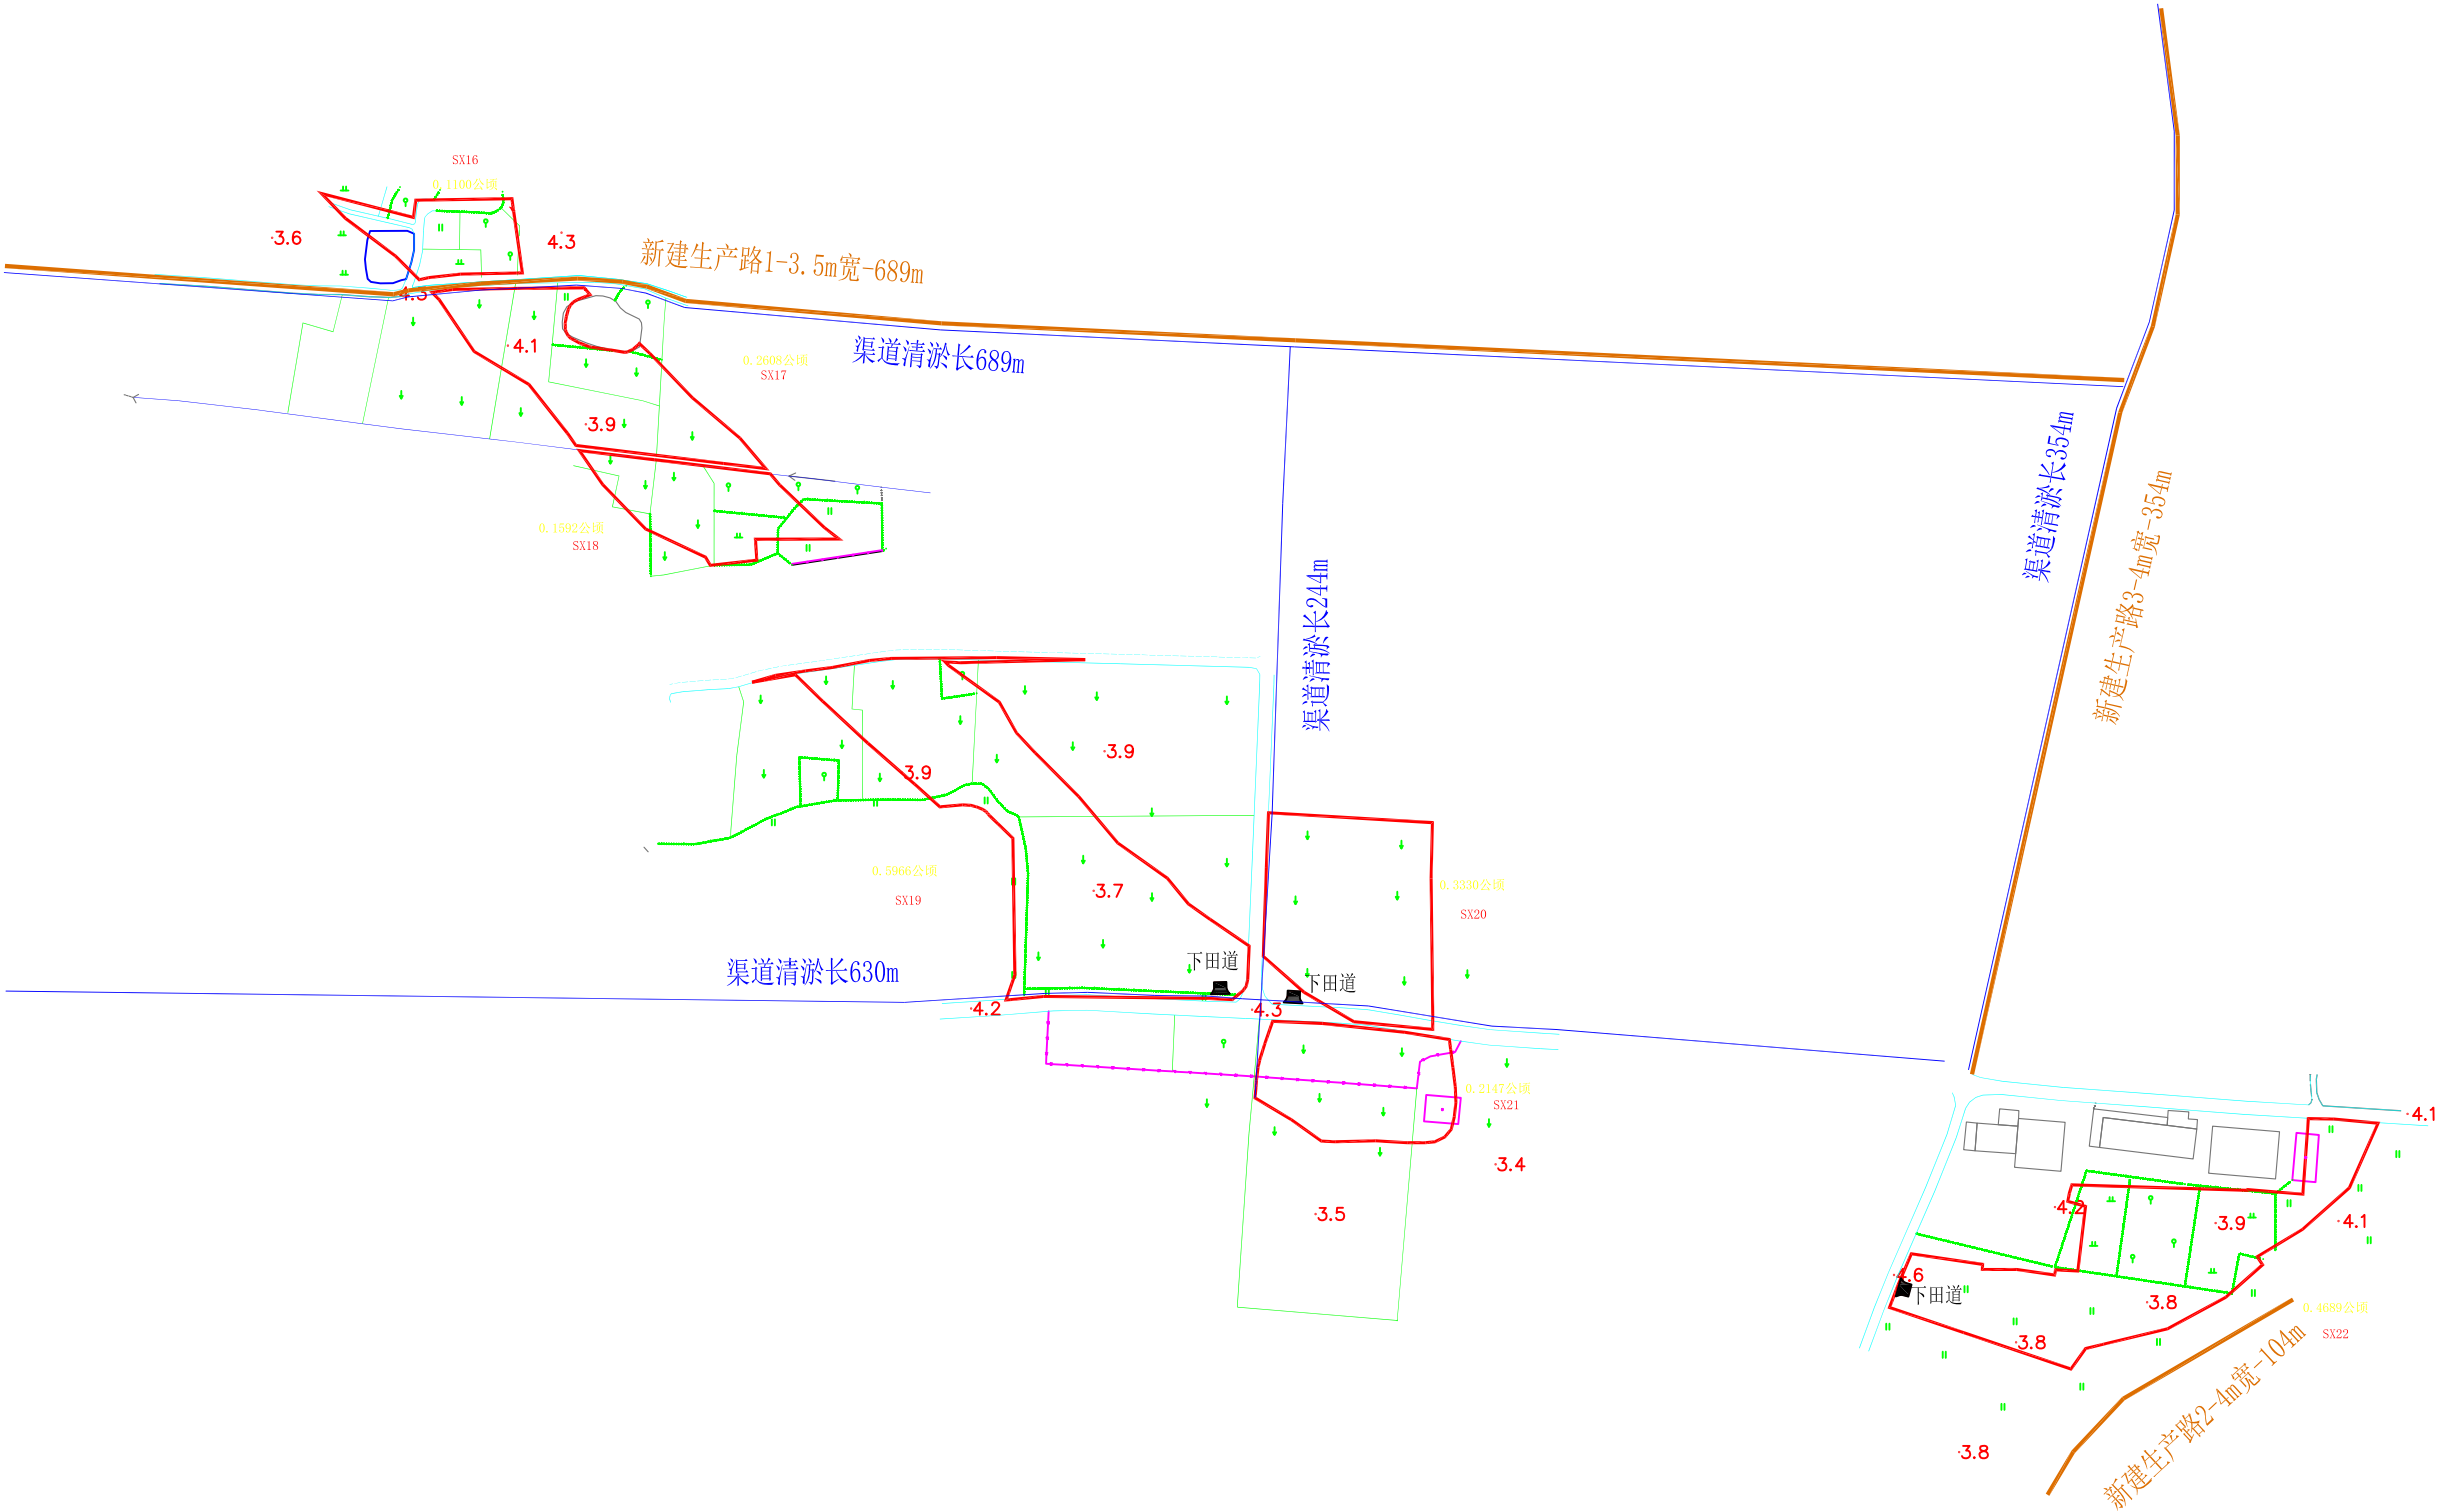


图例


- 范围线
- 新建渠道
- 新建生产路

华兴村	工程名称	分项工程量描述	单位	工程量
		单项名称		
	田间道路工程	新建下田坡道	个	3
		新建4m宽生产路	m	458
		新建3.5m宽生产路	m	689
	农田水利工程	渠道清淤	m	1917

杭州惠嘉空间规划科技有限公司					
审 查	彭盛秋	项 目 名 称	平阳县萧江镇文华村等16个村2021年高标准农田建设项目（补建类）		
校 核	葛文	华兴村平面布置图		比 例	1:1000
设 计	冯晓雪	单 项 工 程		日 期	2021.09
制 图	冯晓雪	设 计 阶 段	规划设计	图 号	SX16-22

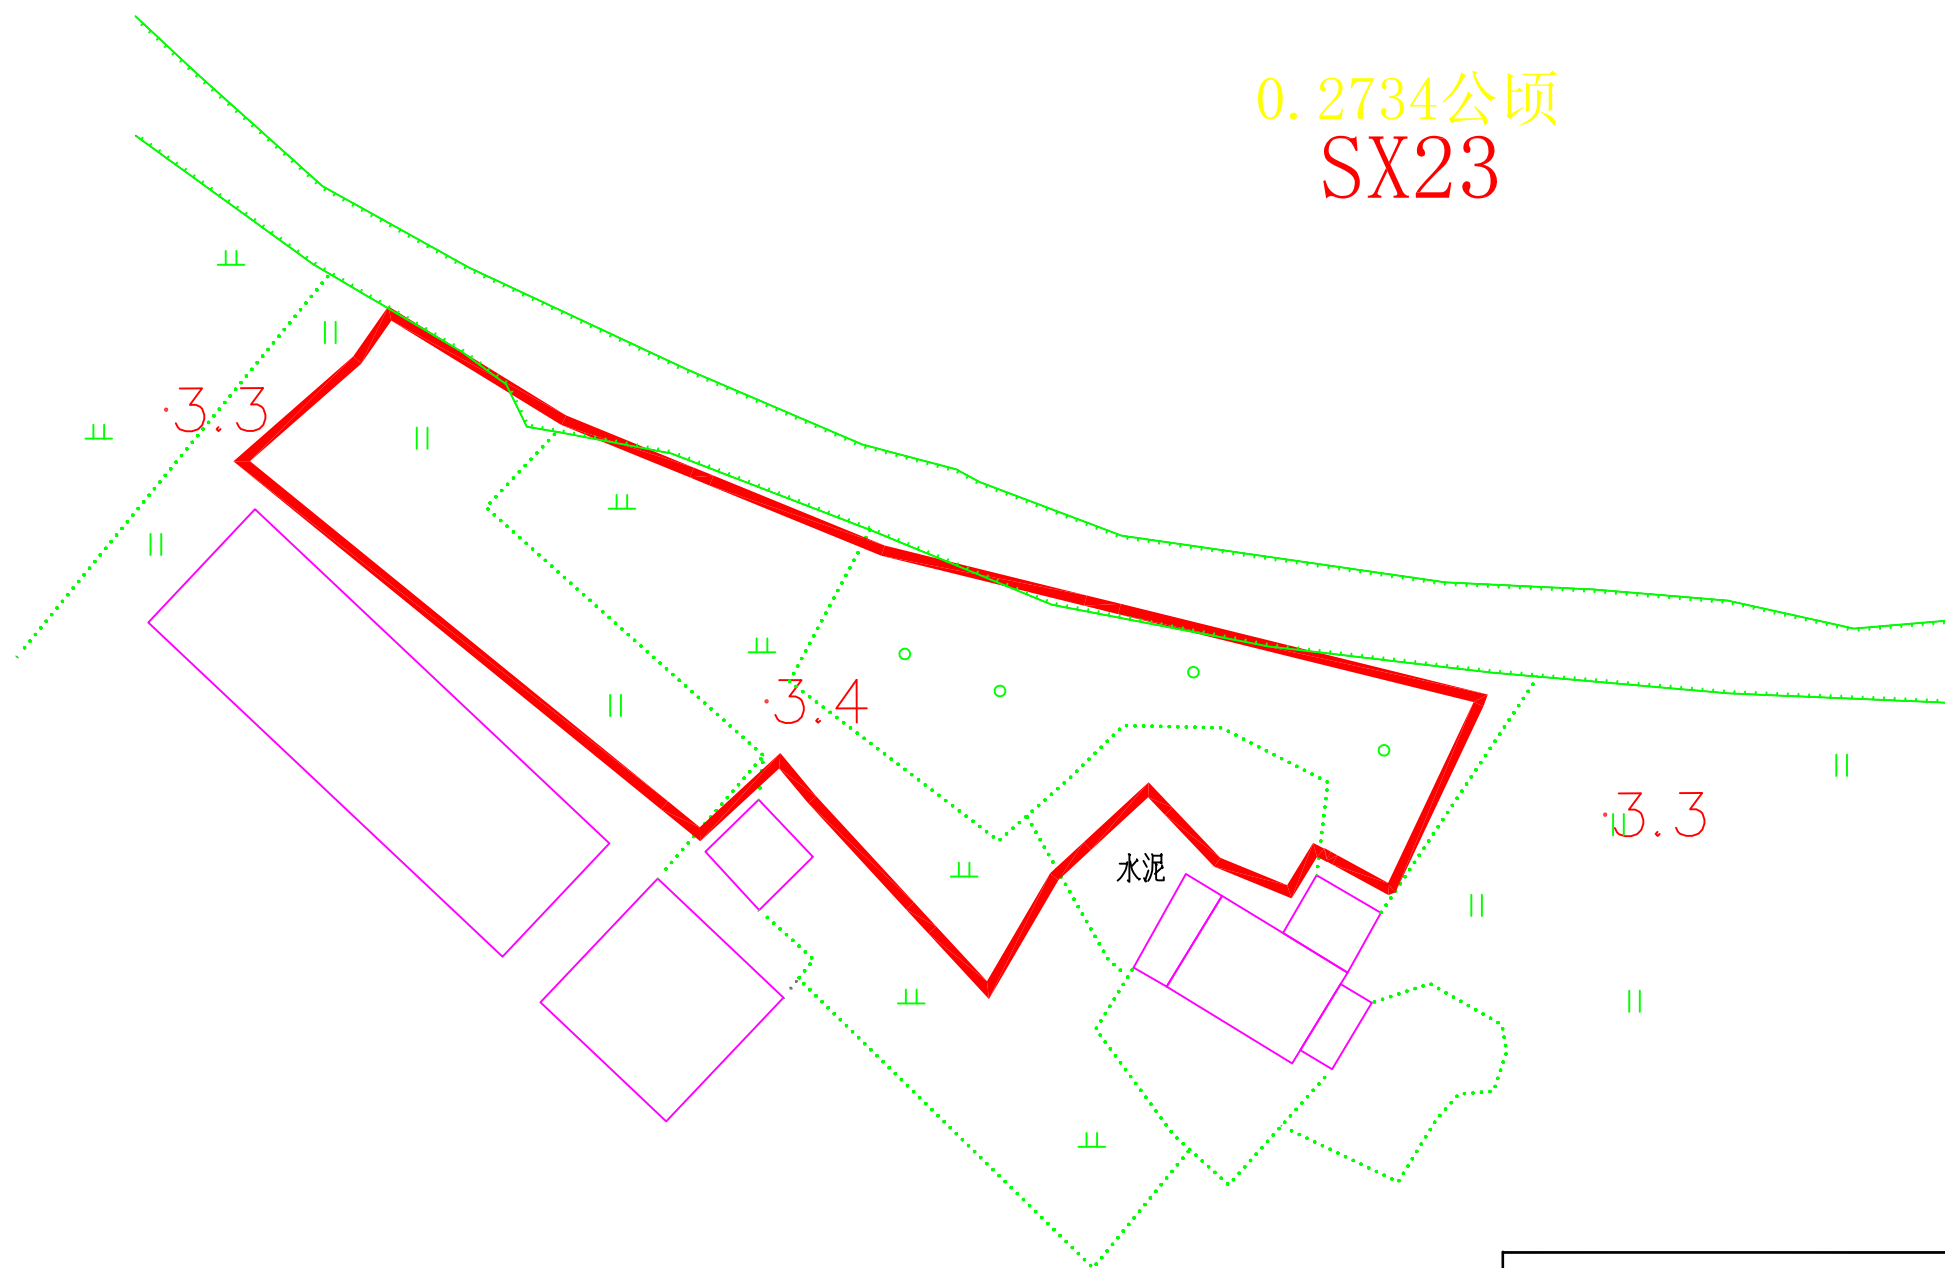


图例

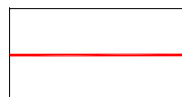


范围线

杭州惠嘉空间规划科技有限公司

审 查	彭盛状	项 目 名 称	平阳县萧江镇文华村等16个村2021年高标准农田建设项目（补建类）		
校 核	葛文	潘汇村平面布置图		比 例	1:1000
设 计	冯晓雪	单 项 工 程		日 期	2021.09
制 图	冯晓雪	设 计 阶 段	规划设计	图 号	SX-23

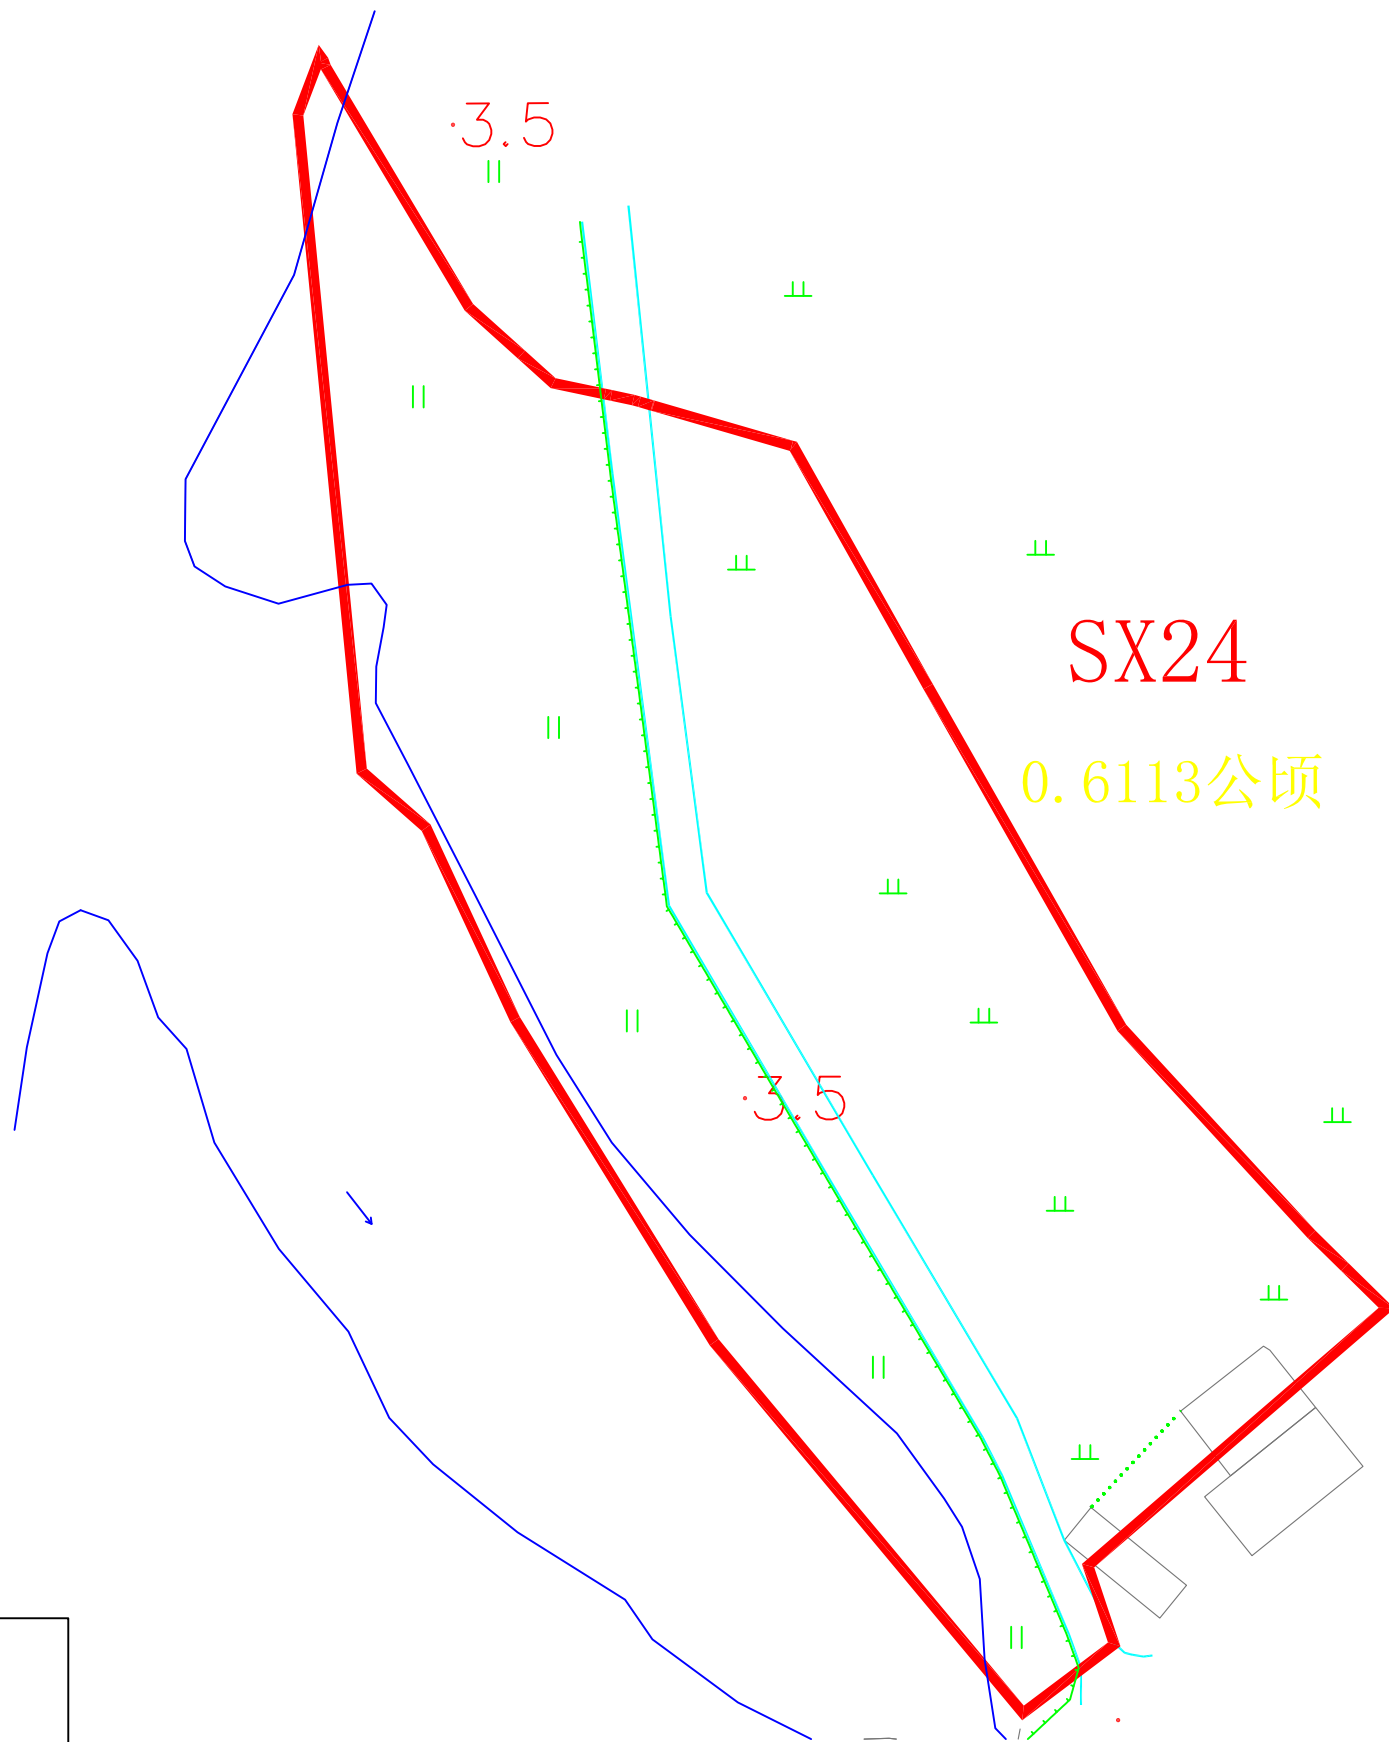


图例

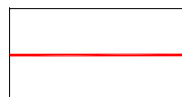

范围线

杭州惠嘉空间规划科技有限公司

审 查	彭盛状	项 目 名 称	平阳县萧江镇文华村等16个村2021年高标准农田建设项目（补建类）		
校 核	葛文	潘汇村平面布置图		比 例	1:1000
设 计	冯晓雪	单 项 工 程		日 期	2021.09
制 图	冯晓雪	设 计 阶 段	规划设计	图 号	SX-24

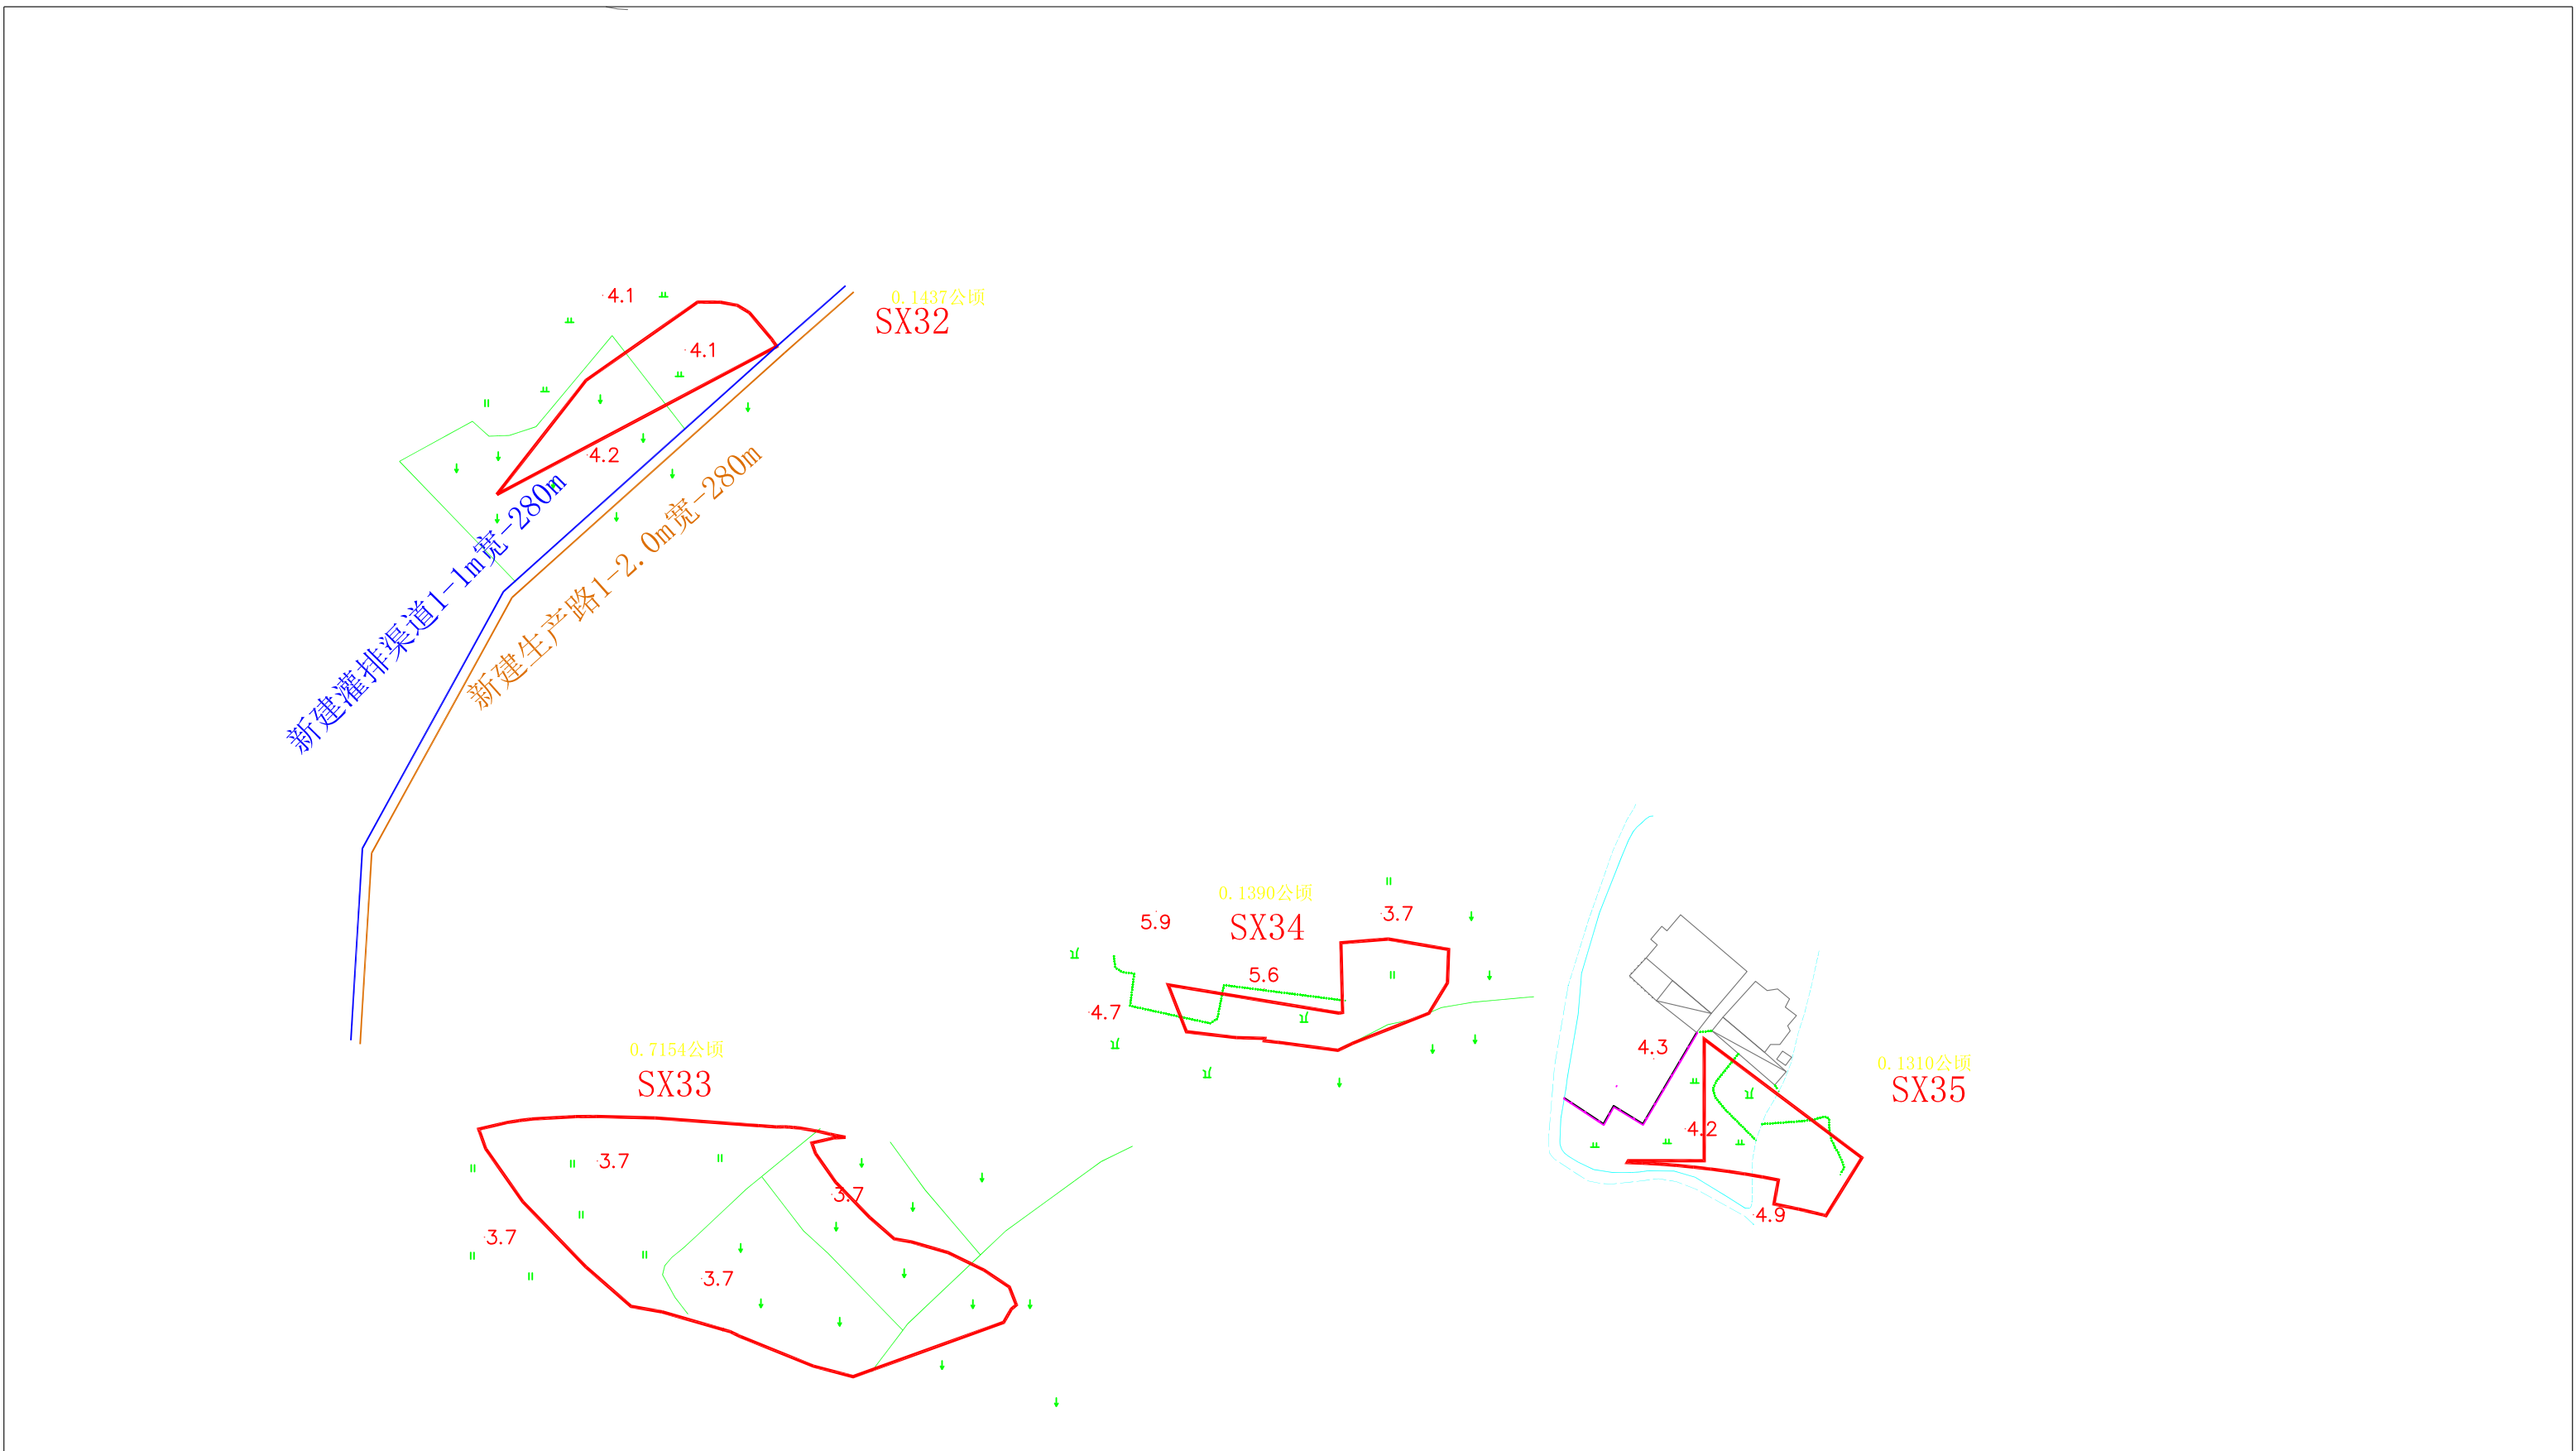

图例


范围线


新建灌排渠道


新建生产路

塔下村	工程名称	分项工程量描述	单位	工程量
		单项名称		
	田间道路工程	新建2m宽生产路	m	280
	农田水利工程	新建100*100灌排渠	m	280

杭州惠嘉空间规划科技有限公司				
审 查	彭盛状	项目名称	平阳县萧江镇文华村等18个村2021年高标准农田建设项目（补建类）	
校 核	葛文	塔下村平面布置图		比 例 1:1000
设 计	冯晓雪	单项工程		日 期 2021. 09
制 图	冯晓雪	设计阶段	规划设计	图 号 SX-32-35

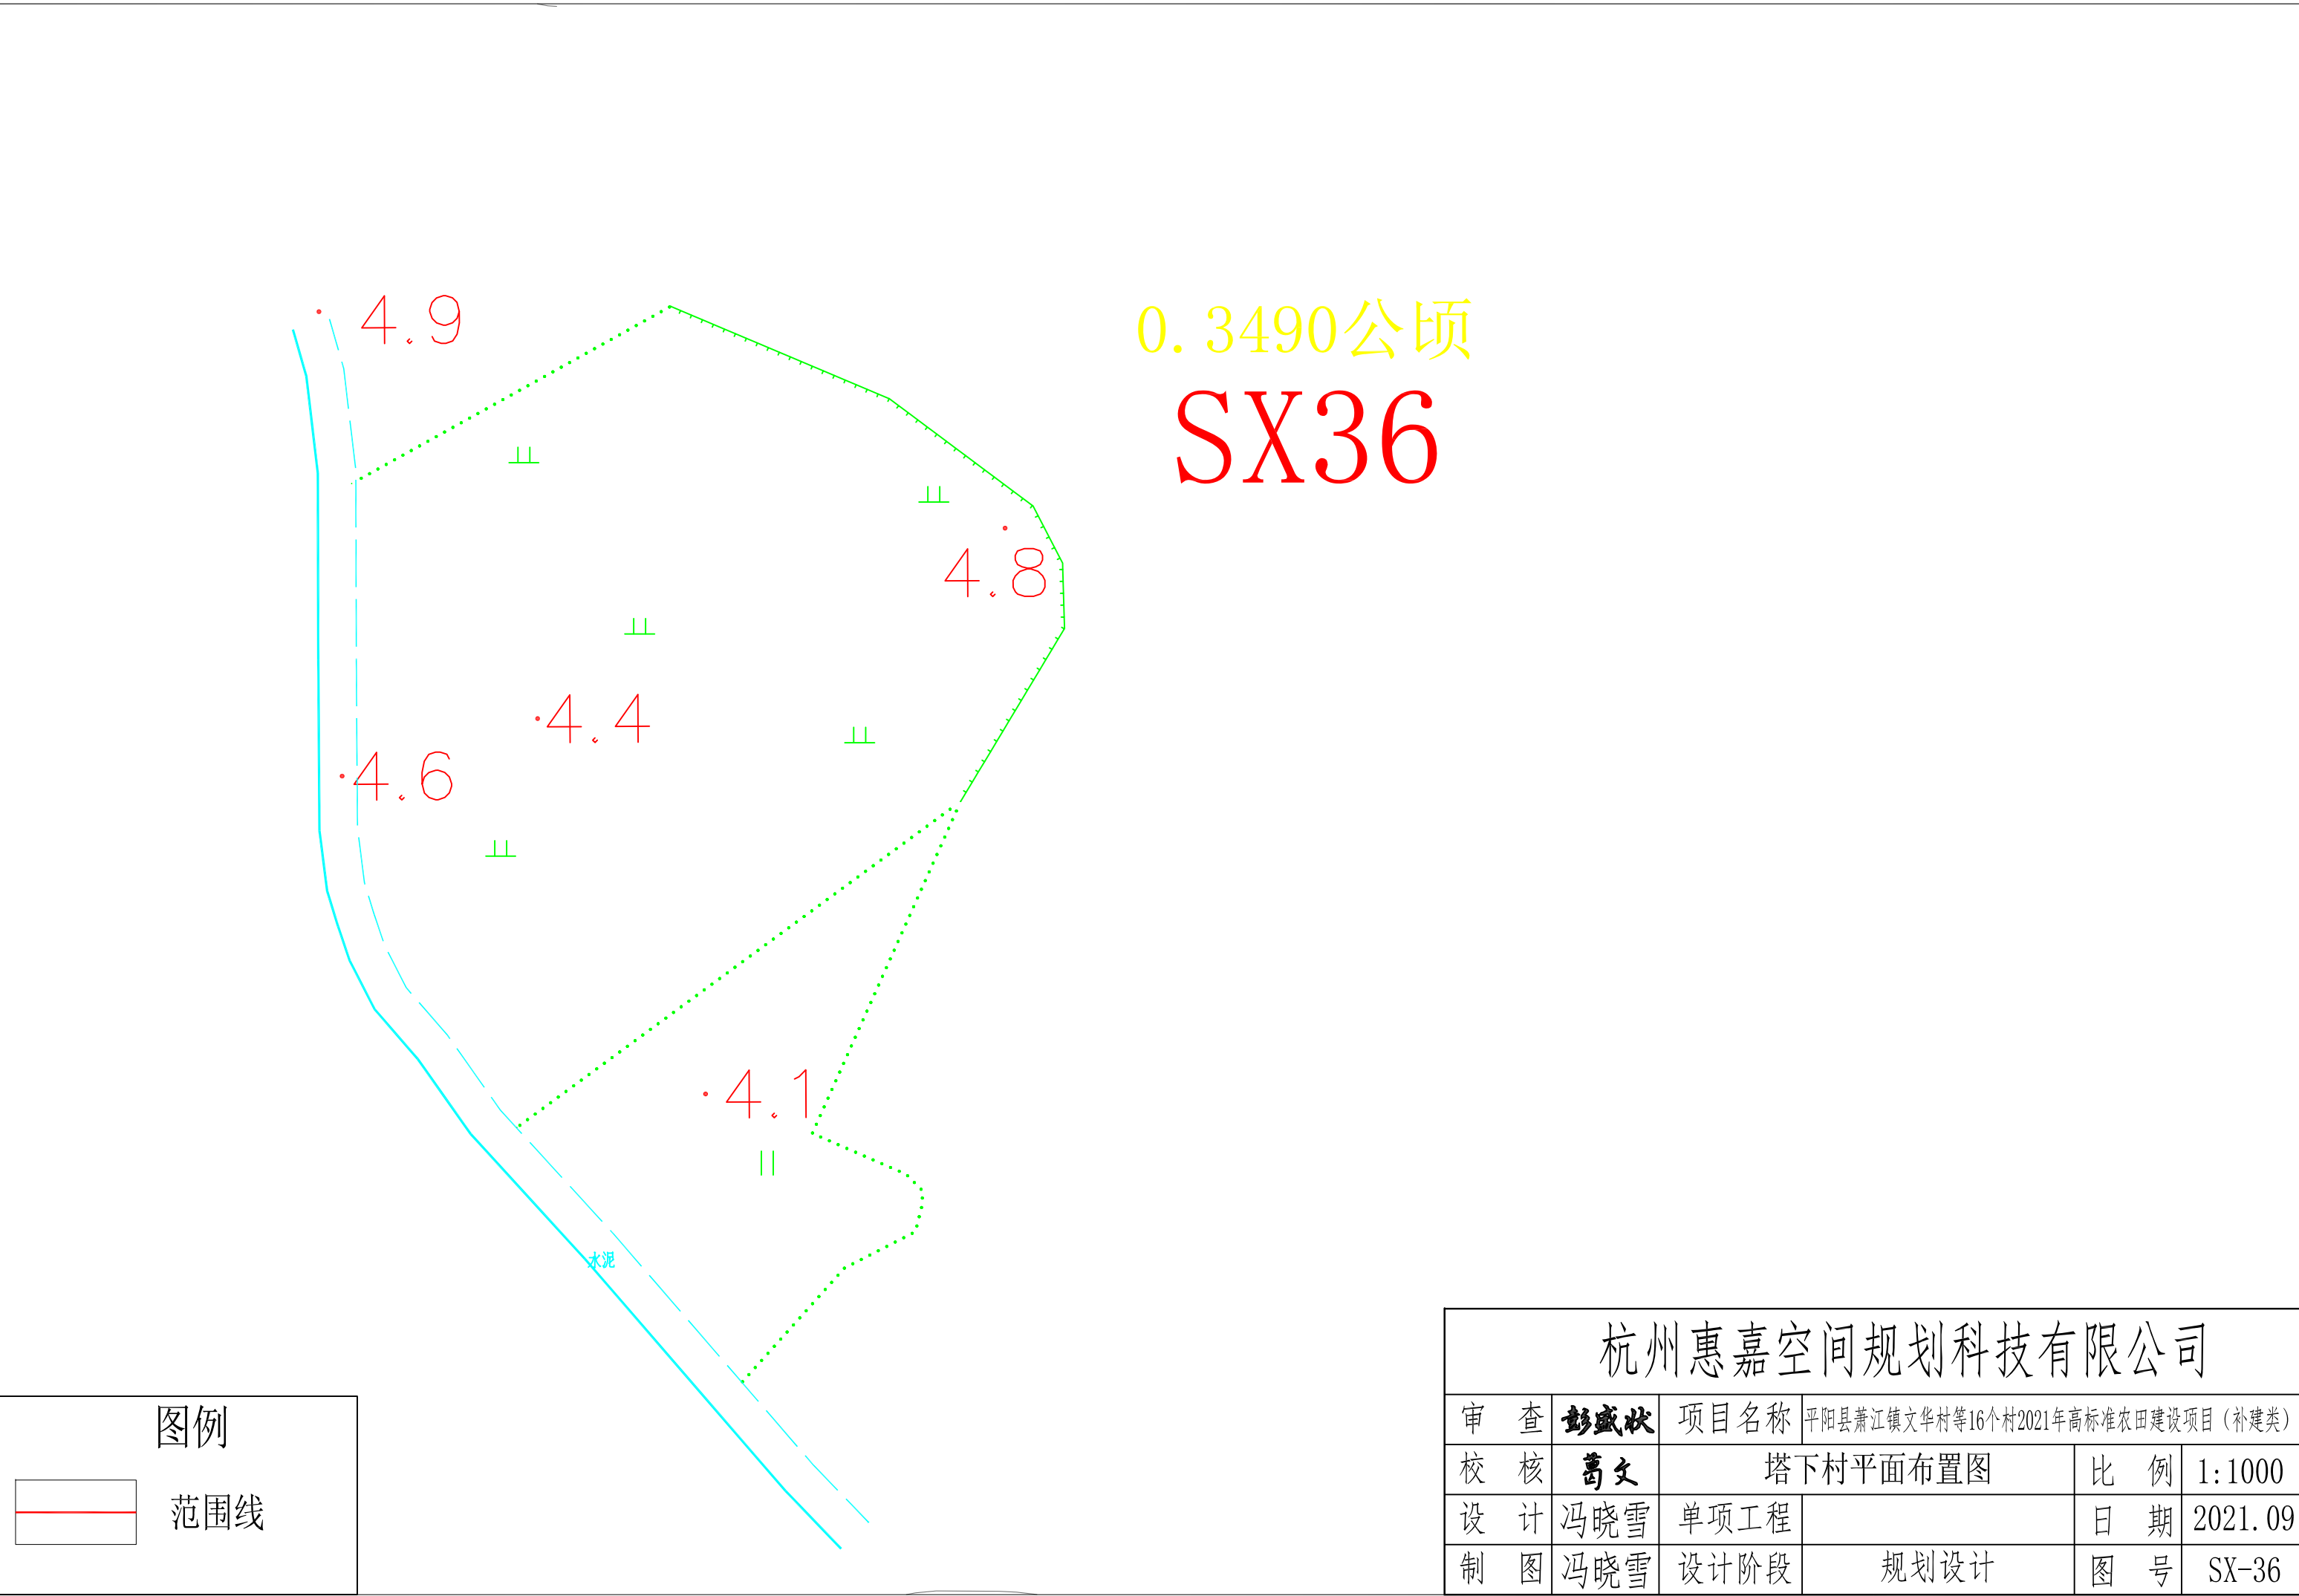

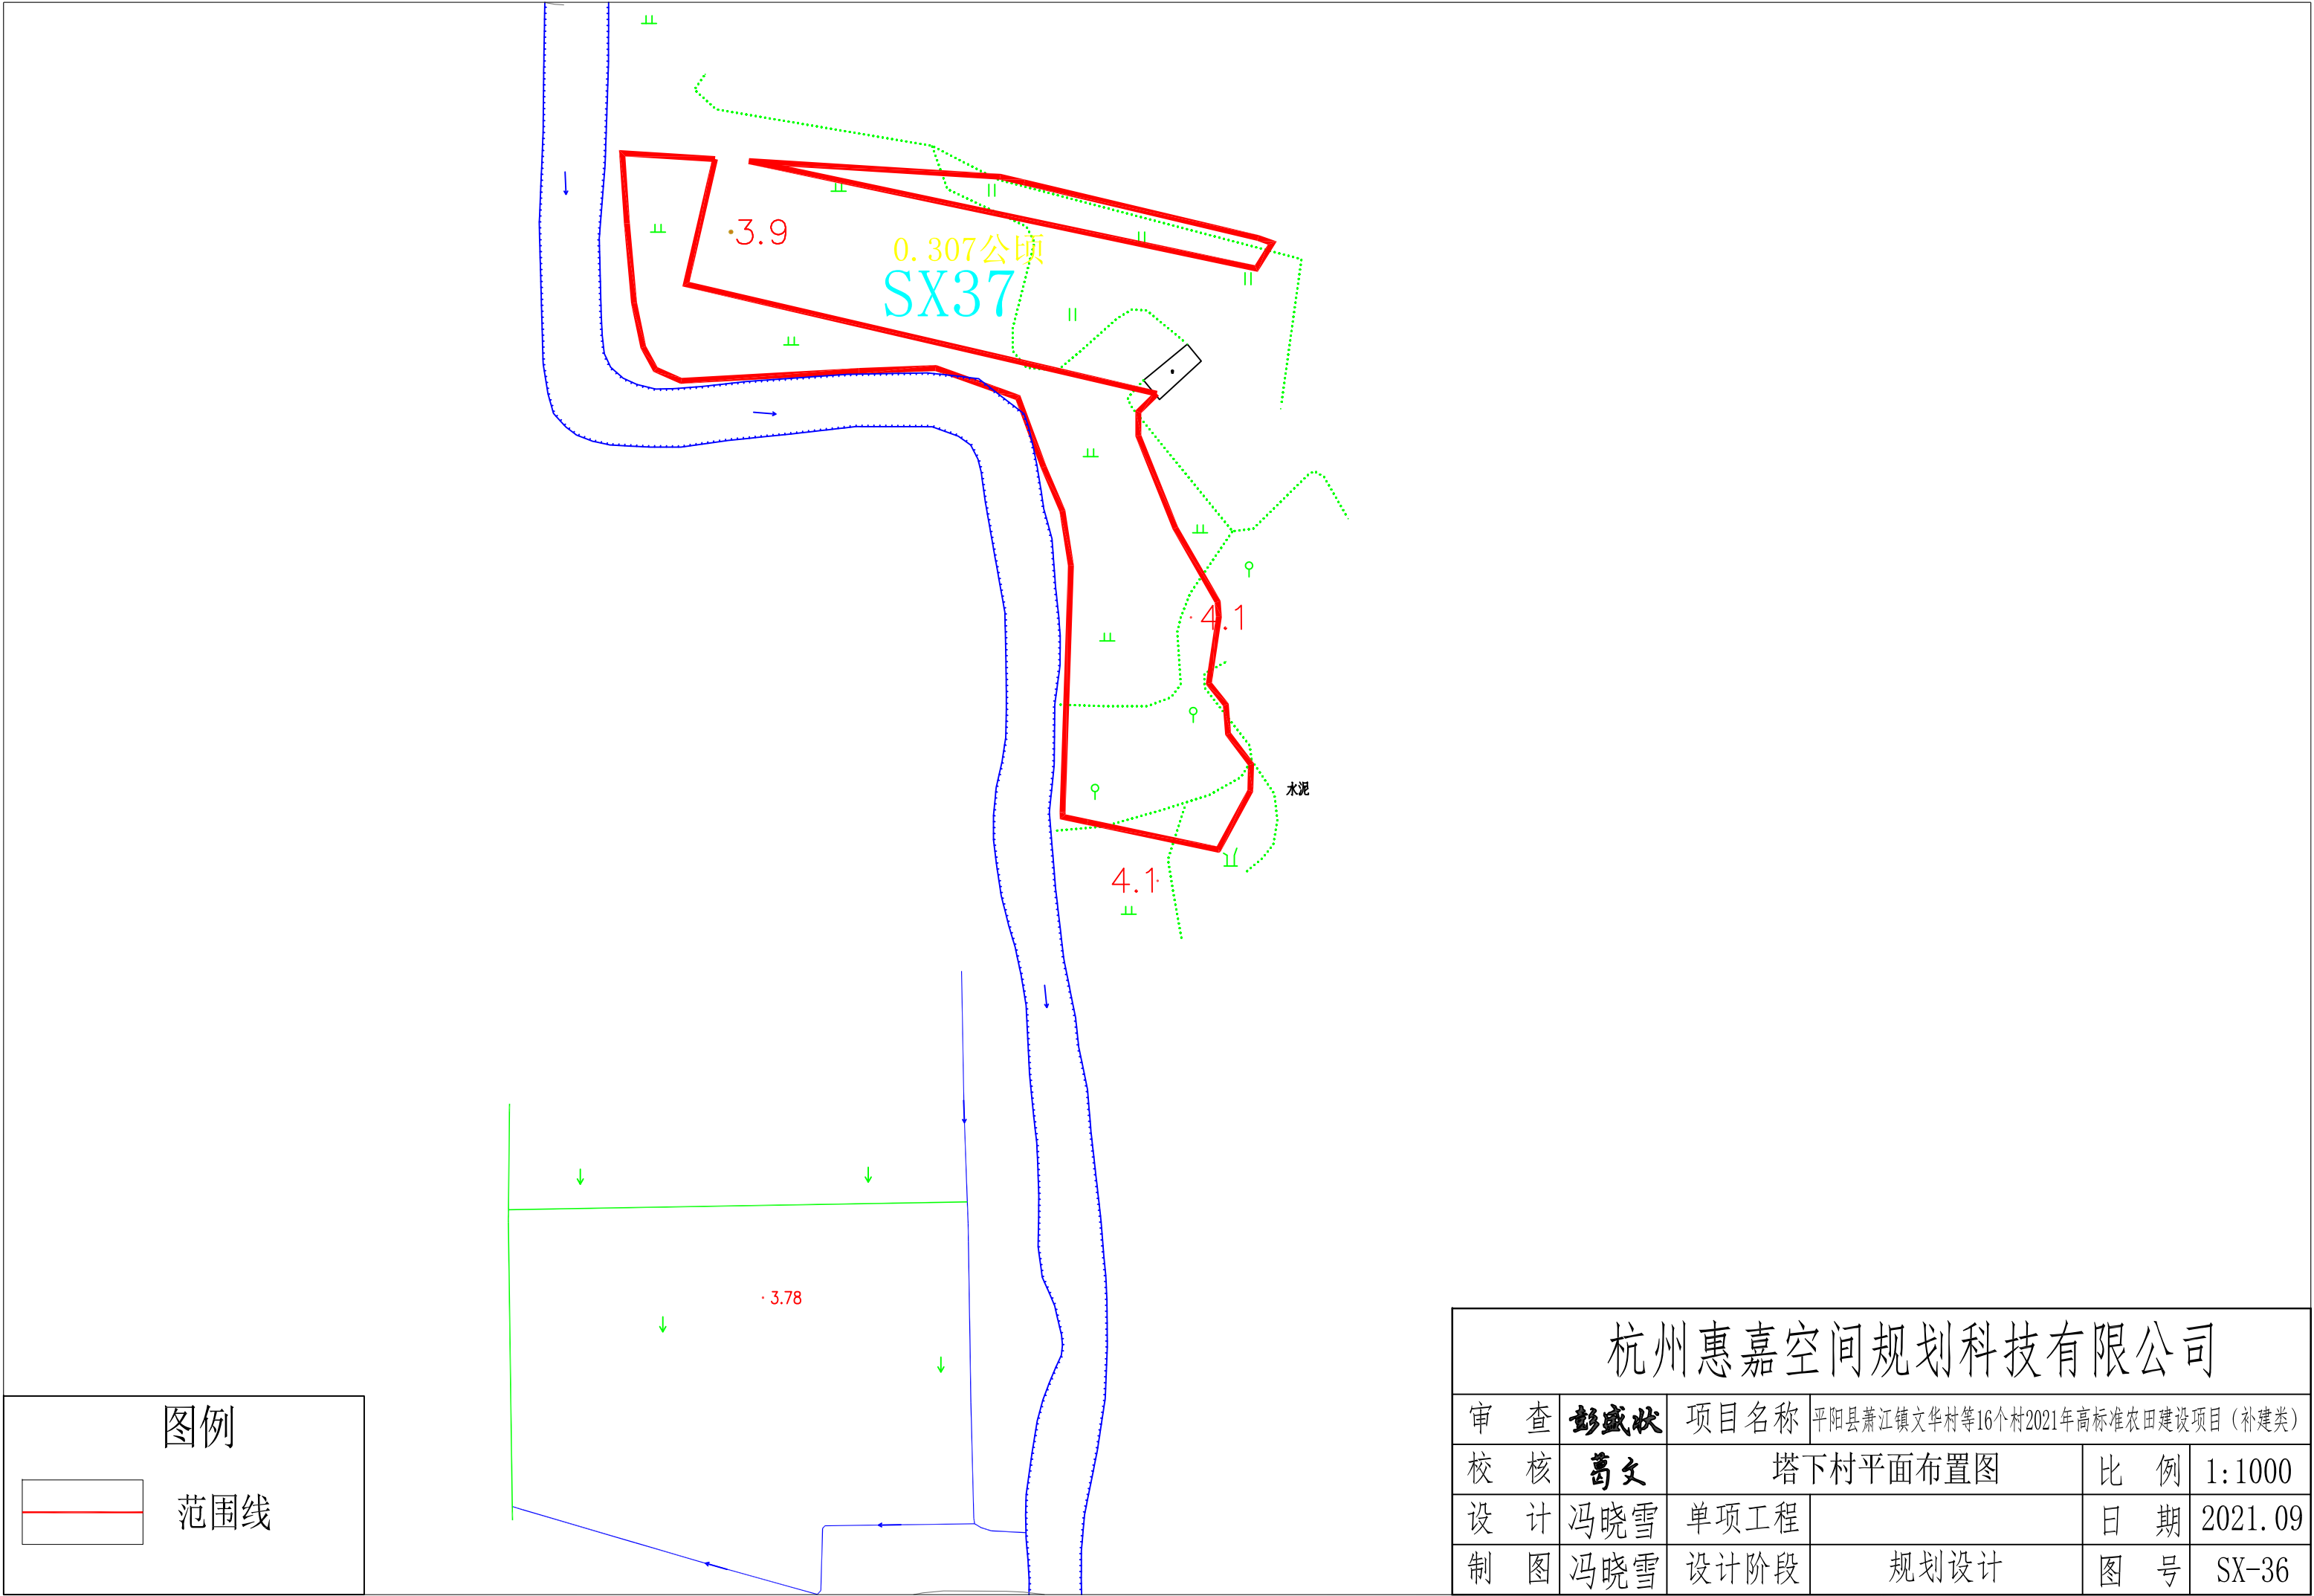


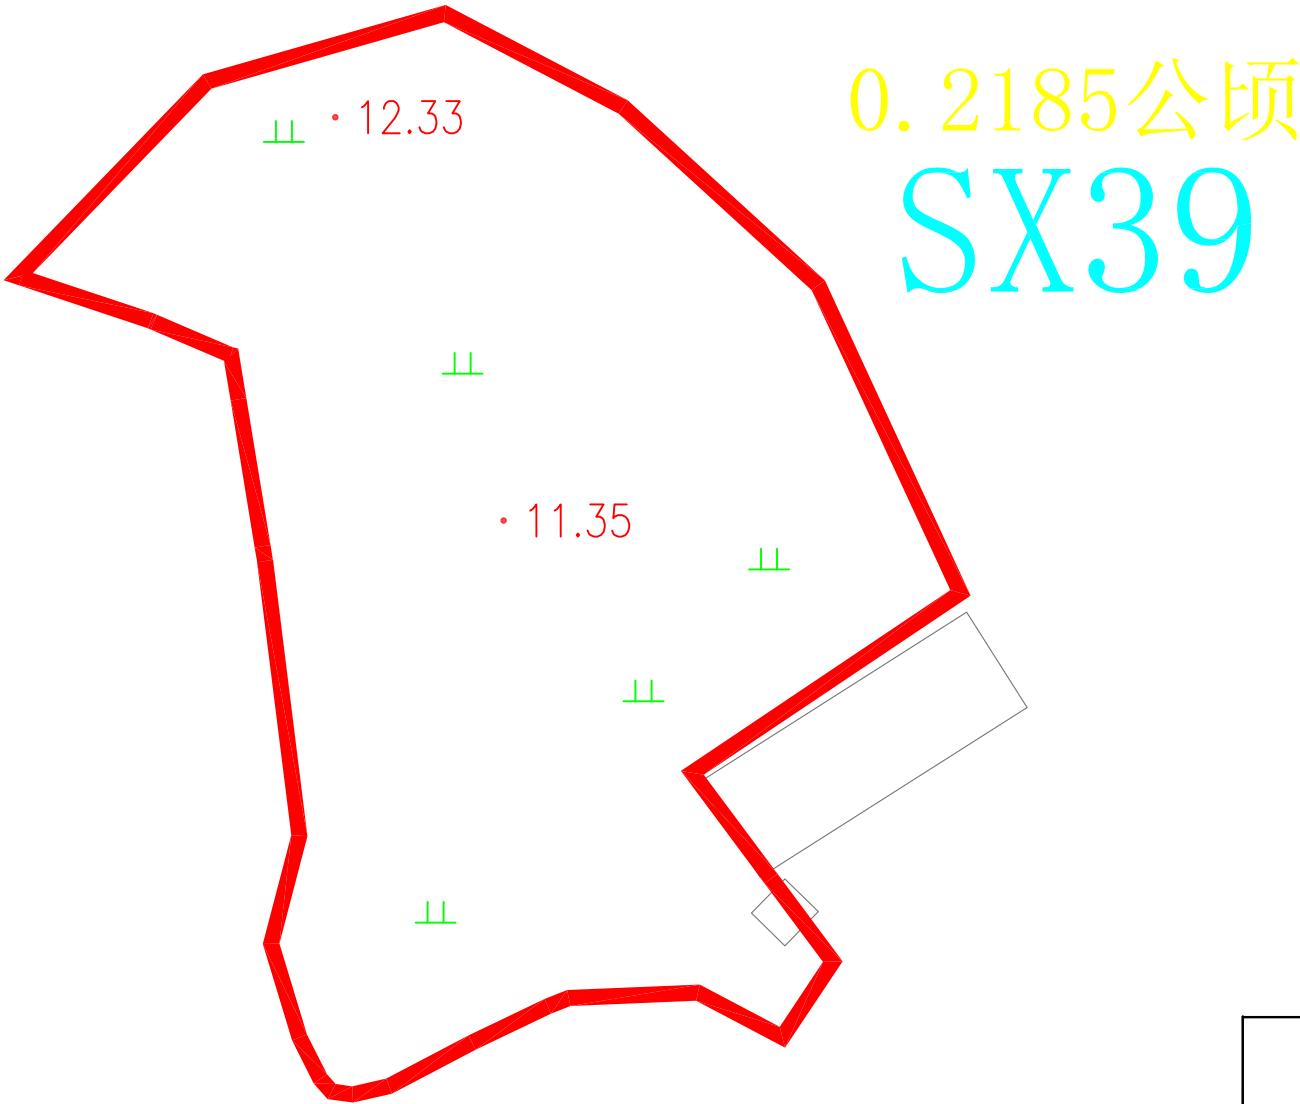


图例

范围线

杭州惠嘉空间规划科技有限公司					
审 查	彭盛状	项 目 名 称	平阳县萧江镇文华村等16个村2021年高标准农田建设项目（补建类）		
校 核	葛文	塔下村平面布置图		比 例	1:1000
设 计	冯晓雪	单 项 工 程		日 期	2021. 09
制 图	冯晓雪	设 计 阶 段	规划设计	图 号	SX-39

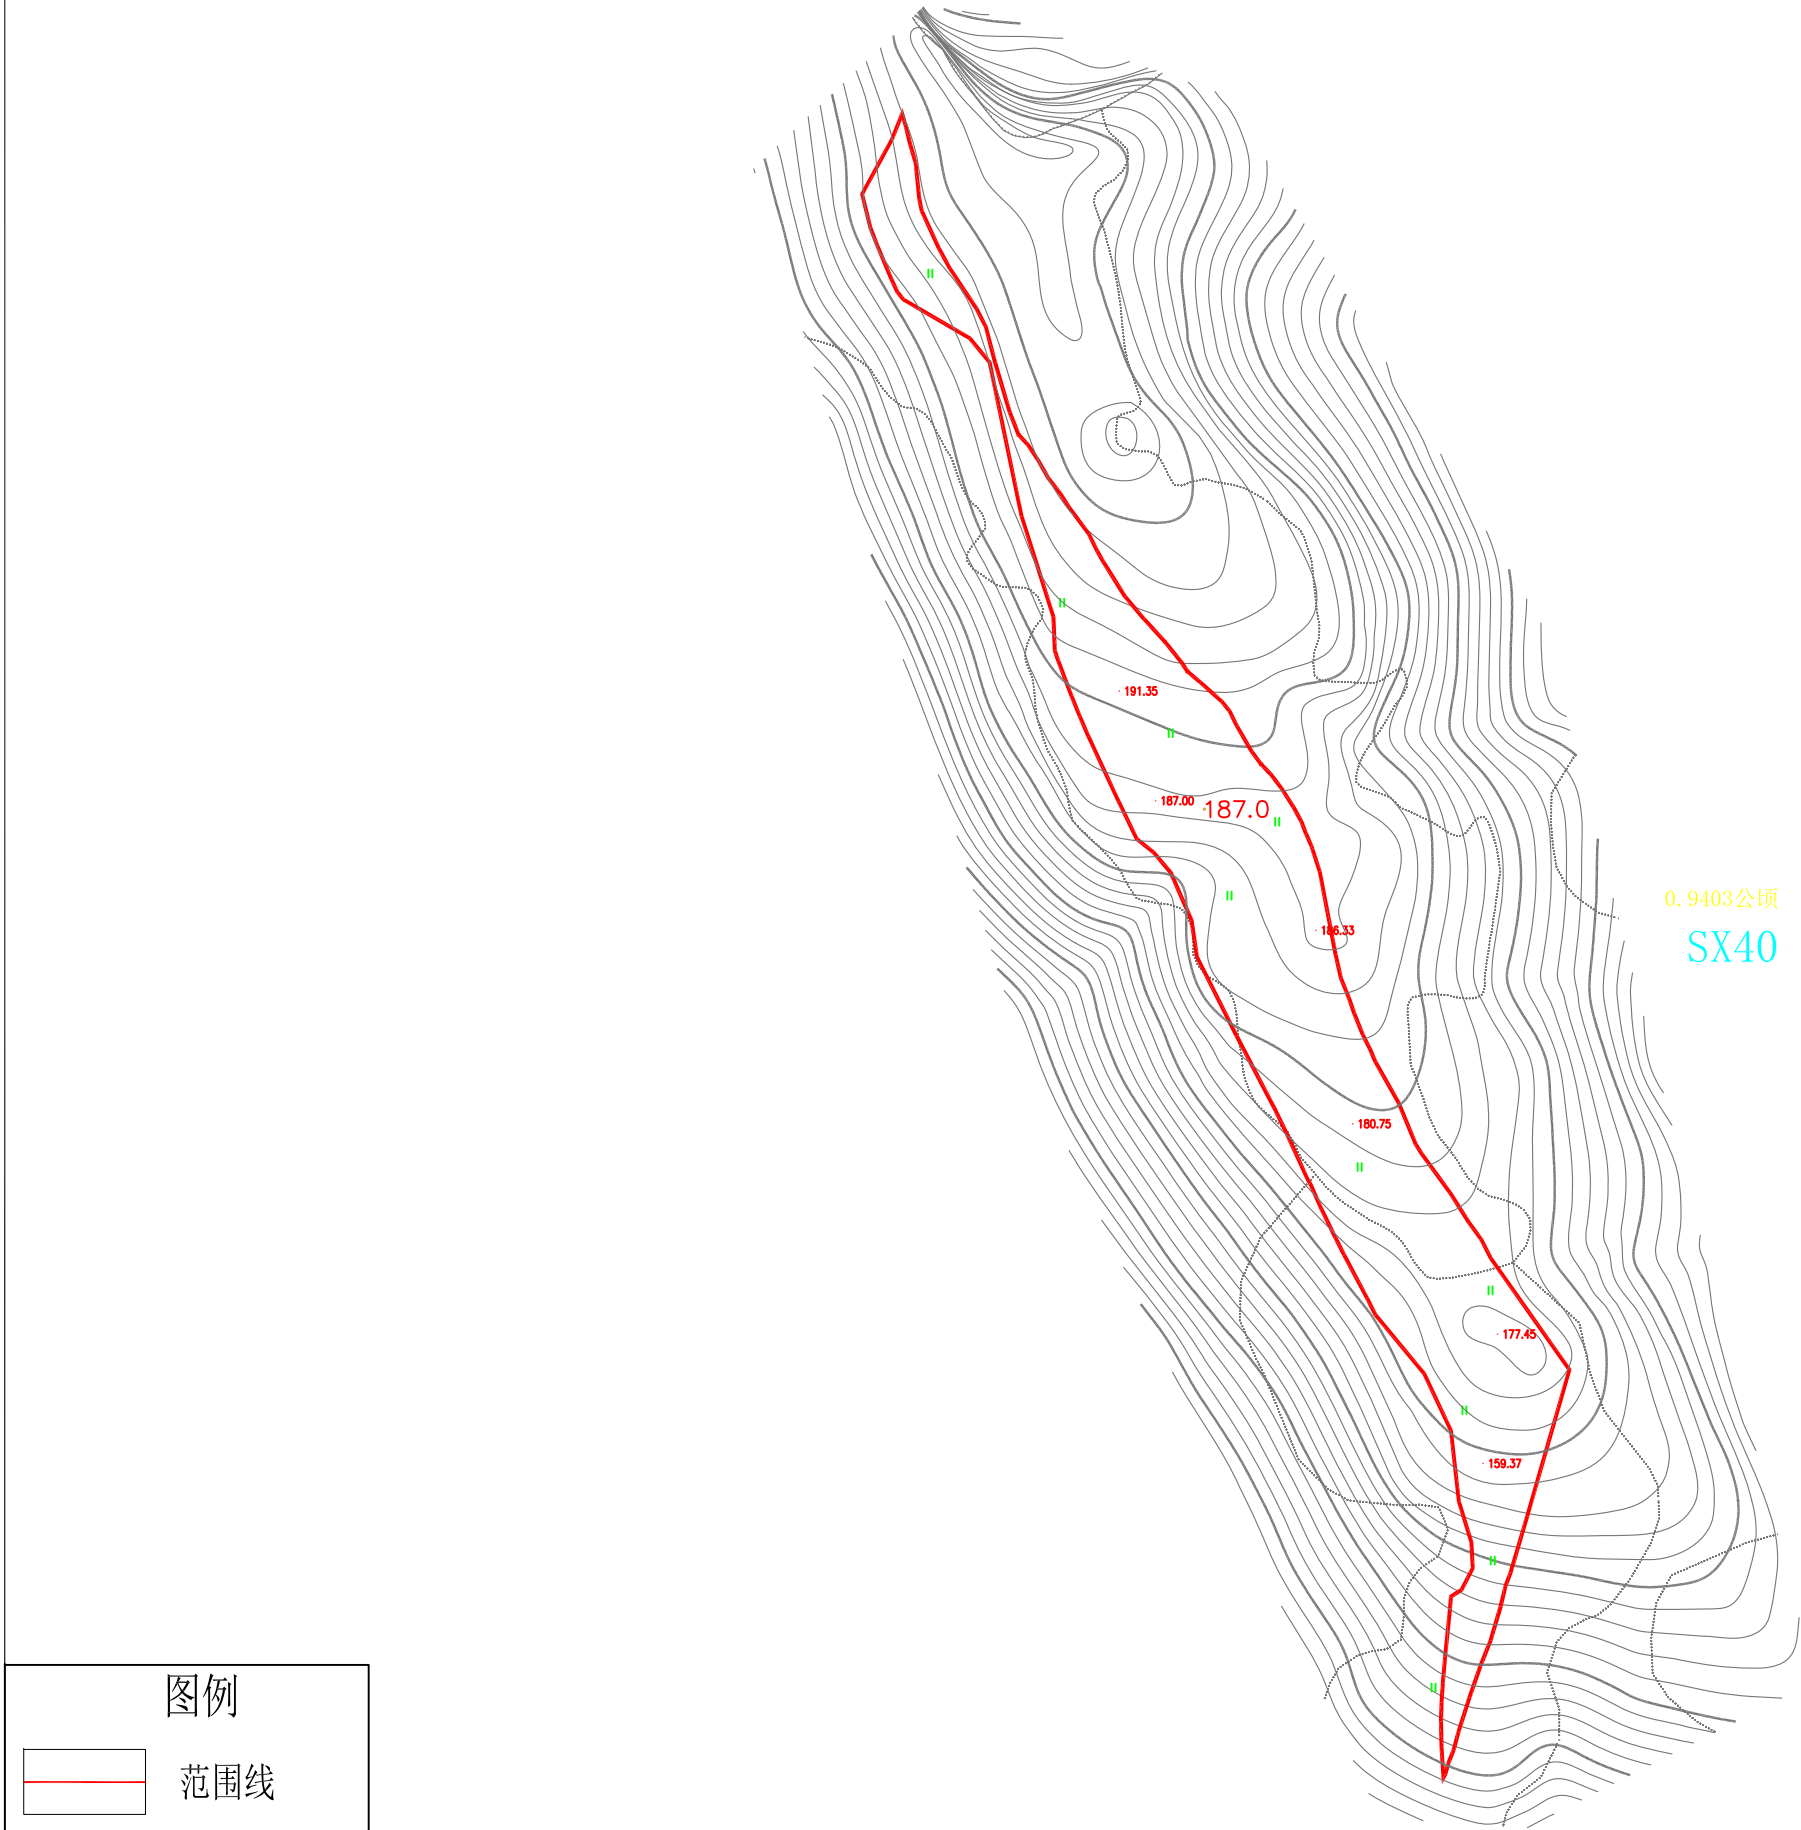

杭州惠嘉空间规划科技有限公司					
审 查	彭盛斌	项 目 名 称	平阳县萧江镇文华村等16个村2021年高标准农田建设项目（补建类）		
校 核	葛文	塔下村平面布置图		比 例	1:1000
设 计	冯晓雪	单 项 工 程		日 期	2021.09
制 图	冯晓雪	设 计 阶 段	规 划 设 计	图 号	SX-40

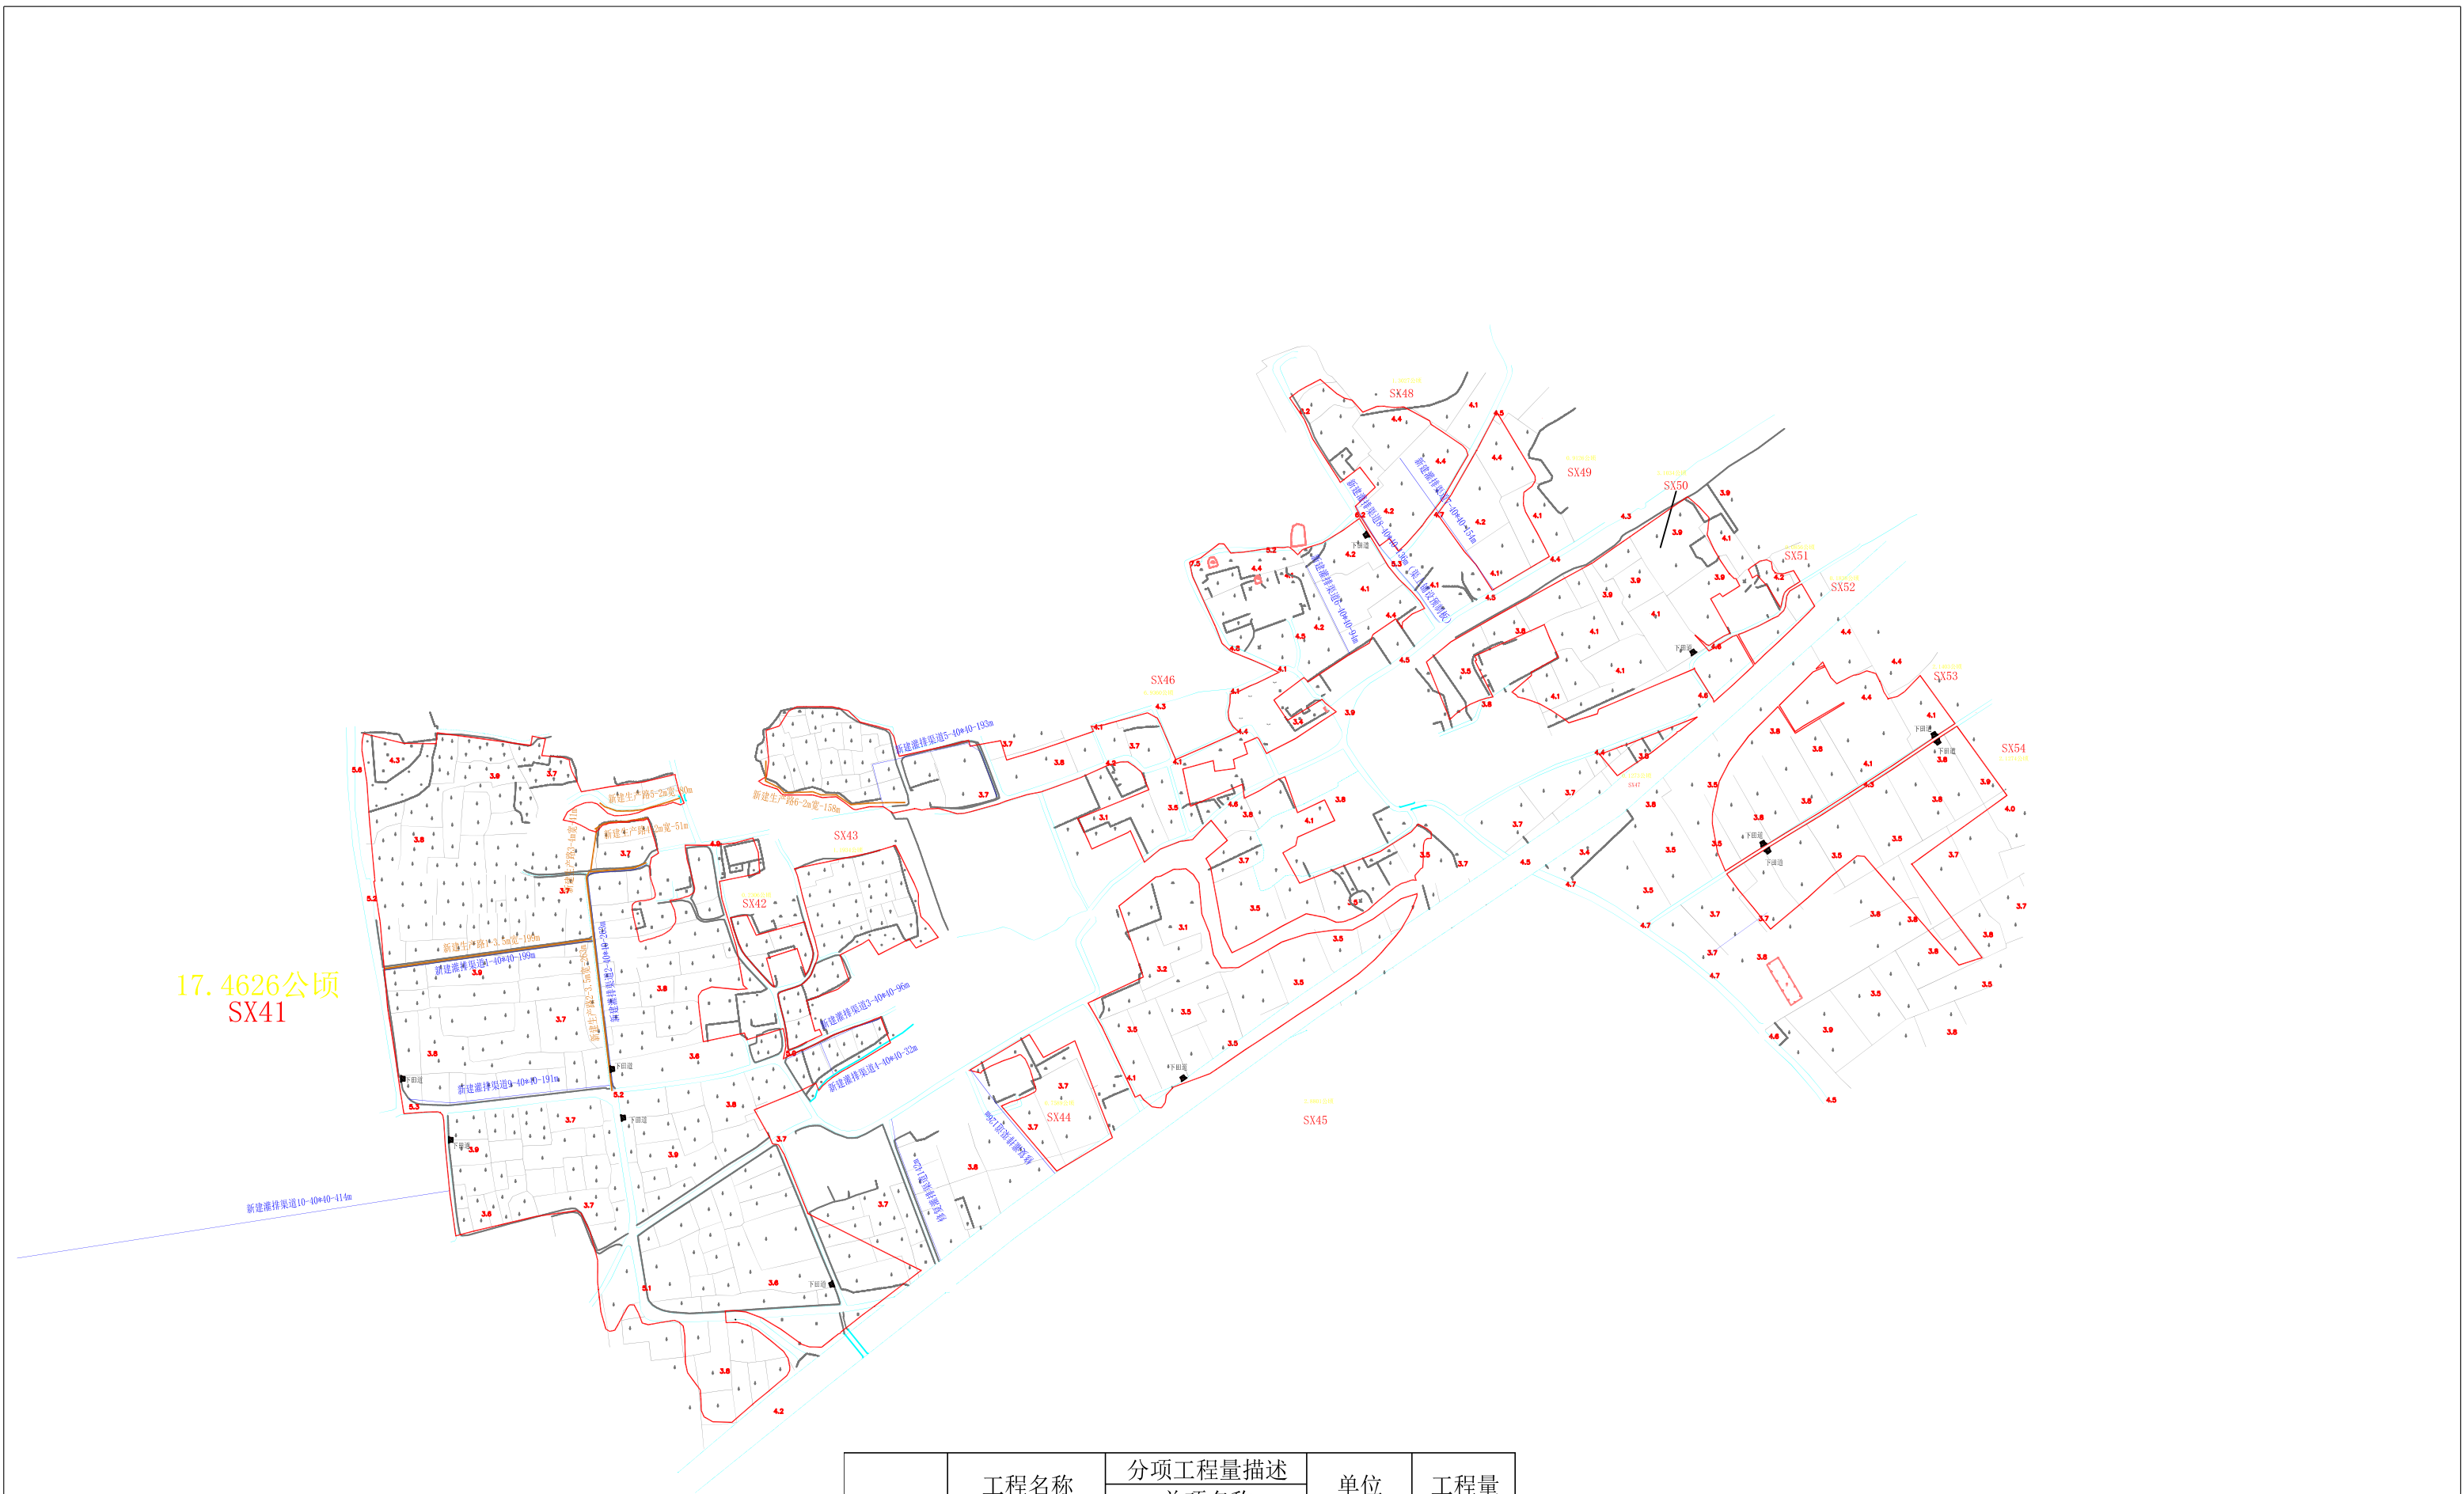

图例




范围线

新建灌排渠道

新建生产路

	工程名称	分项工程量描述	单位	工程量
		单项名称		
文华村	田间道路工程	新建下田坡道	个	12
		新建4m宽生产路	m	41
		新建2m宽生产路	m	289
		新建3.5m宽生产路	m	462
农田水利工程		新建40*40灌排渠	m	1772
		修复原有渠道	m	268

杭州惠嘉空间规划科技有限公司					
审 查	彭盛秋	项目名称	平阳县萧江镇文华村等16个村2021年高标准农田建设项目（补建类）		
校 核	葛文	文华村平面布置图		比 例	1:1000
设 计	冯晓雪	单项工程		日 期	2021.09
制 图	冯晓雪	设计阶段	规划设计	图 号	SX-41-54

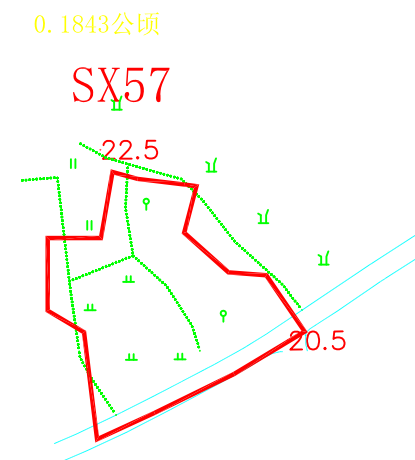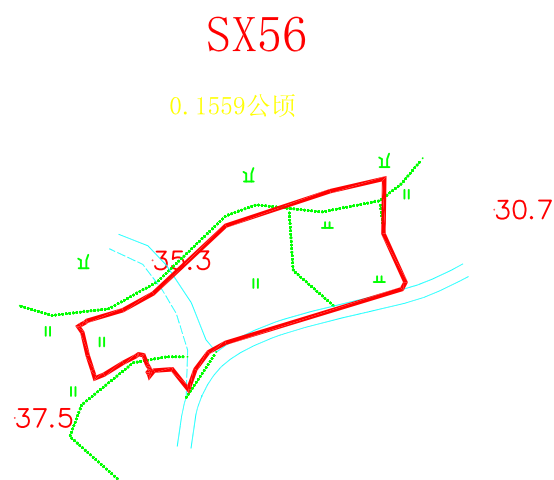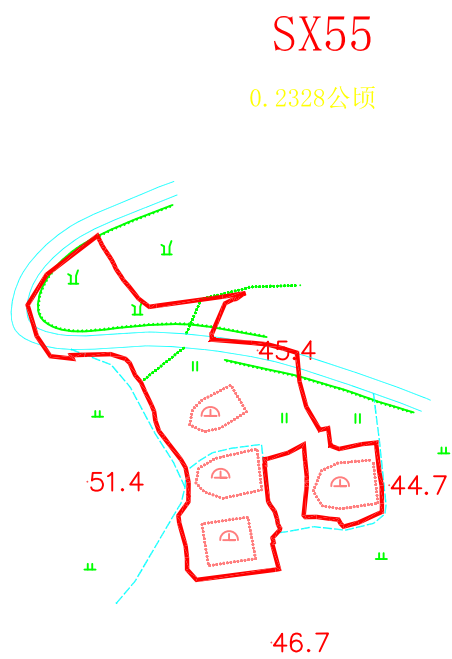


图例	
	范围线
	新建灌排渠道
	新建生产路


杭州惠嘉空间规划科技有限公司					
审 查	彭盛状	项 目 名 称	平阳县萧江镇文华村等16个村2021年高标准农田建设项目（补建类）		
校 核	葛文	文华村平面布置图		比 例	1:1000
设 计	冯晓雪	单 项 工 程		日 期	2021.09
制 图	冯晓雪	设 计 阶 段	规划设计	图 号	SX-55-57

0.3027公顷

SX58

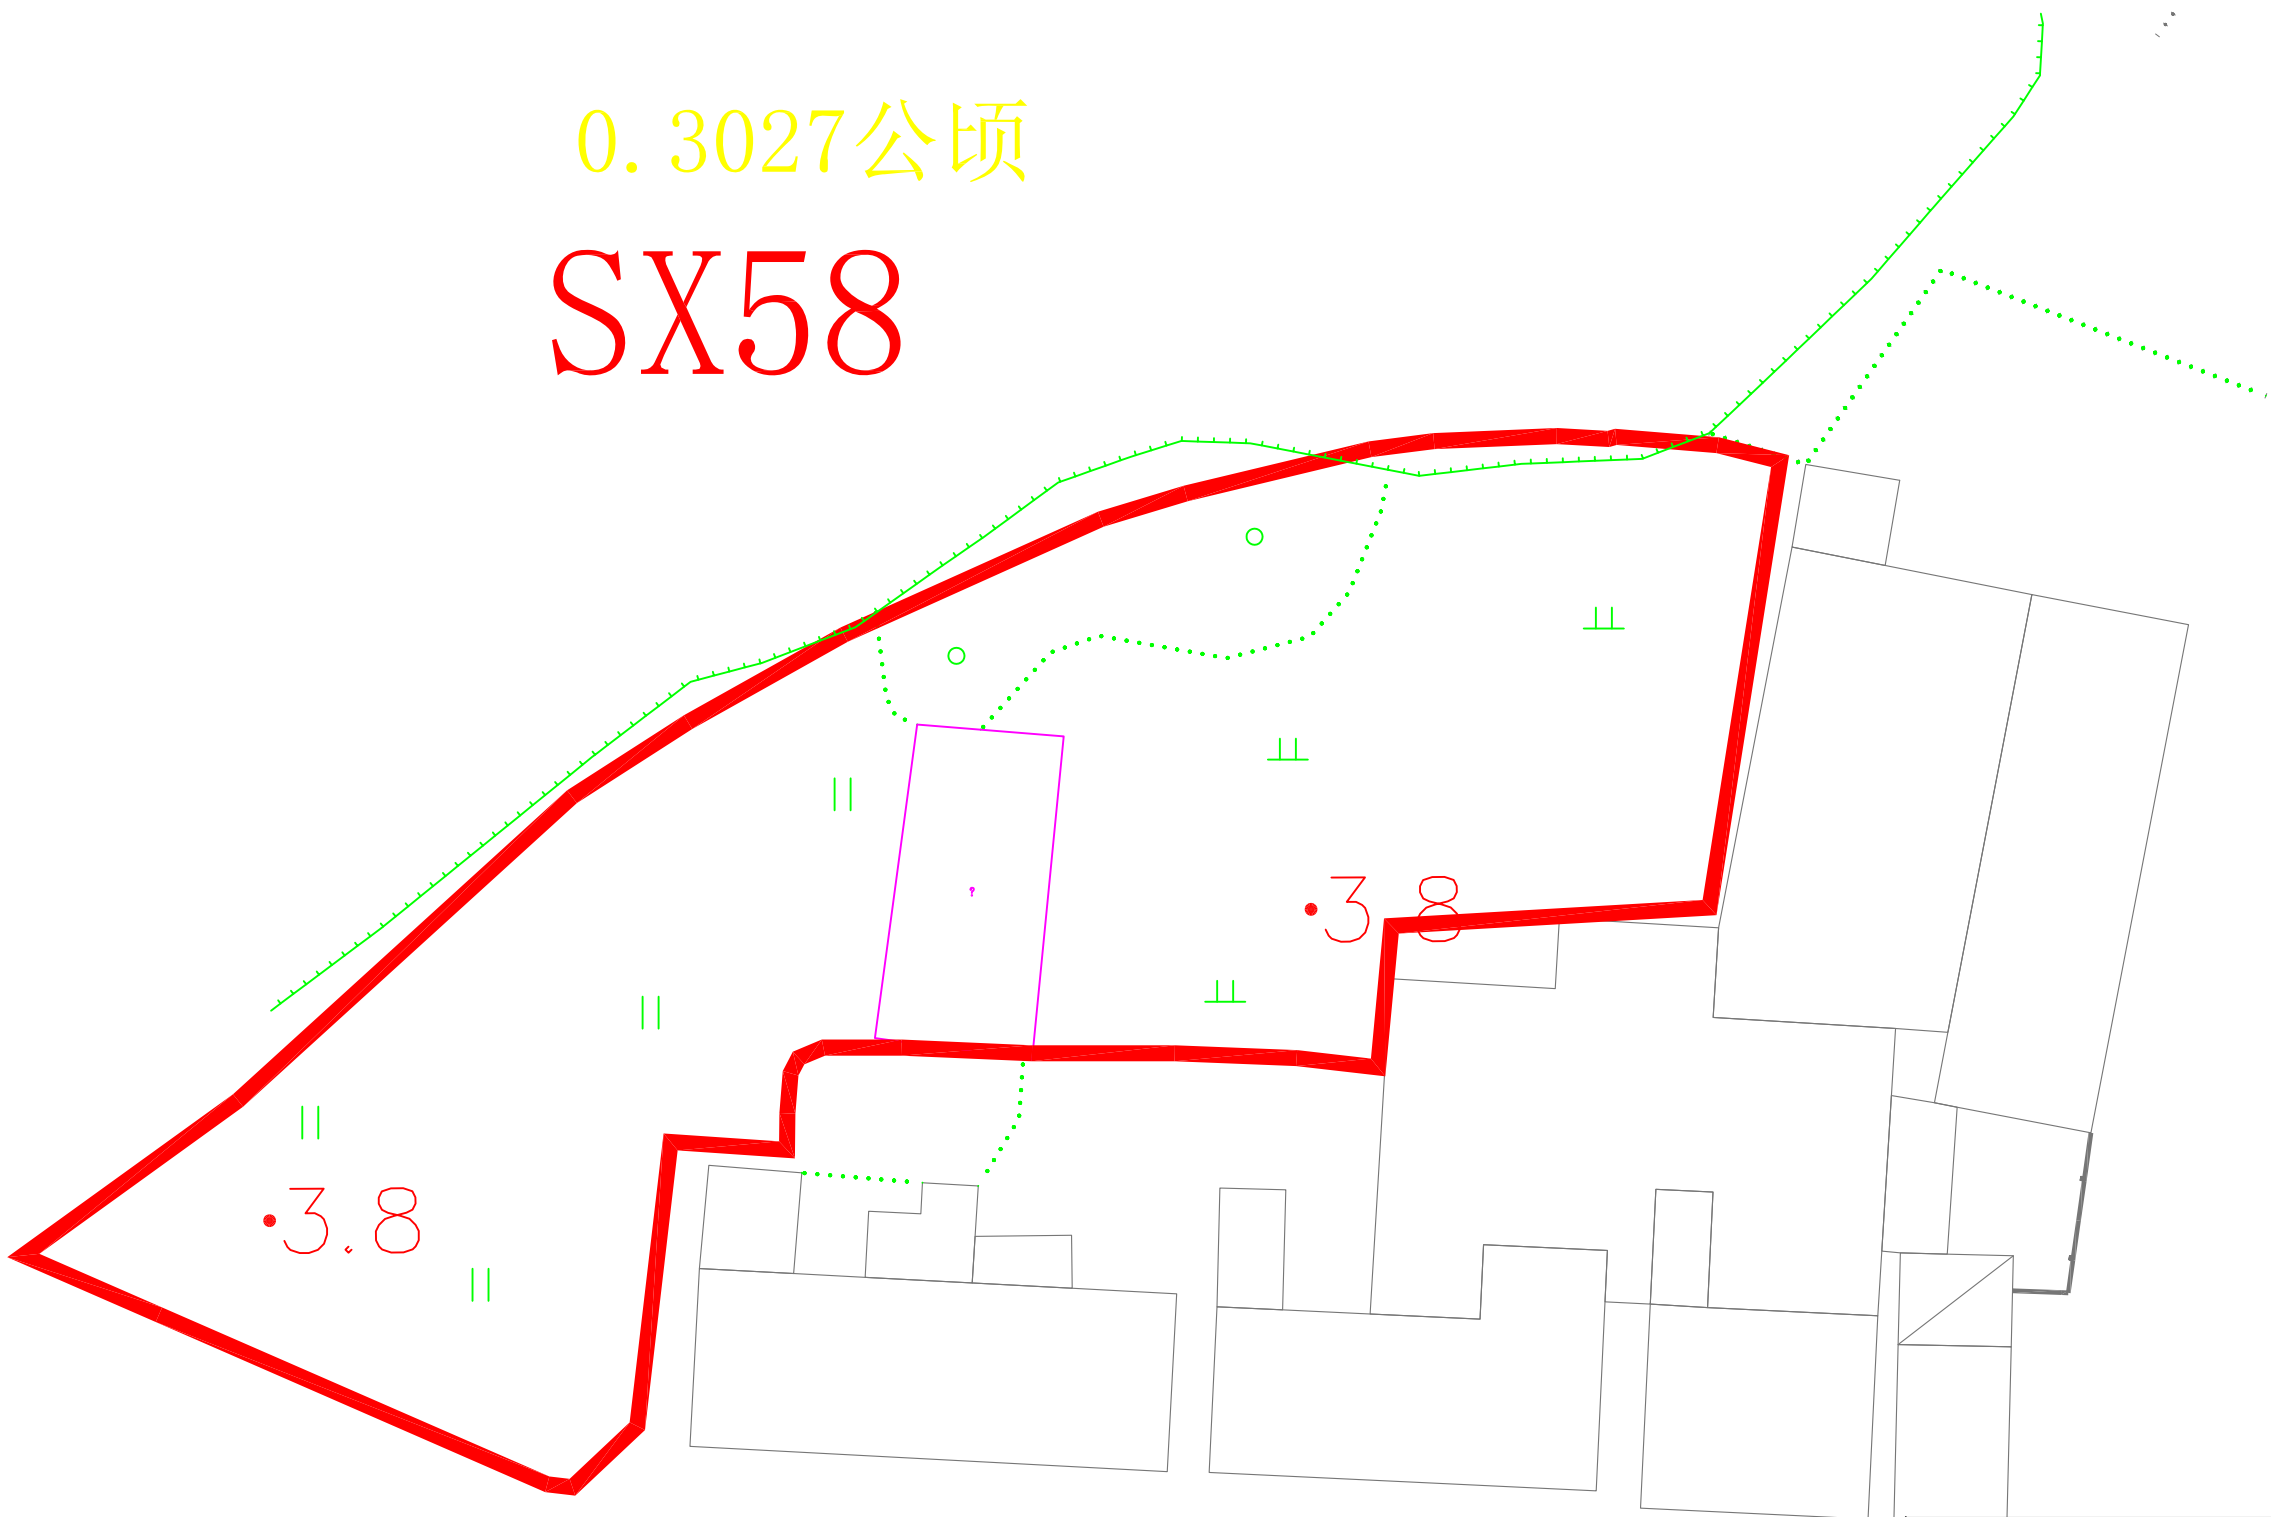


图例

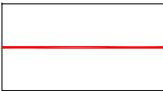

范围线

杭州惠嘉空间规划科技有限公司					
审 查	彭盛状	项 目 名 称	平阳县萧江镇文华村等16个村2021年高标准农田建设项目（补建类）		
校 核	葛文	夏姑桥村平面布置图		比 例	1:1000
设 计	冯晓雪	单 项 工 程		日 期	2021.09
制 图	冯晓雪	设 计 阶 段	规划设计	图 号	SX-58

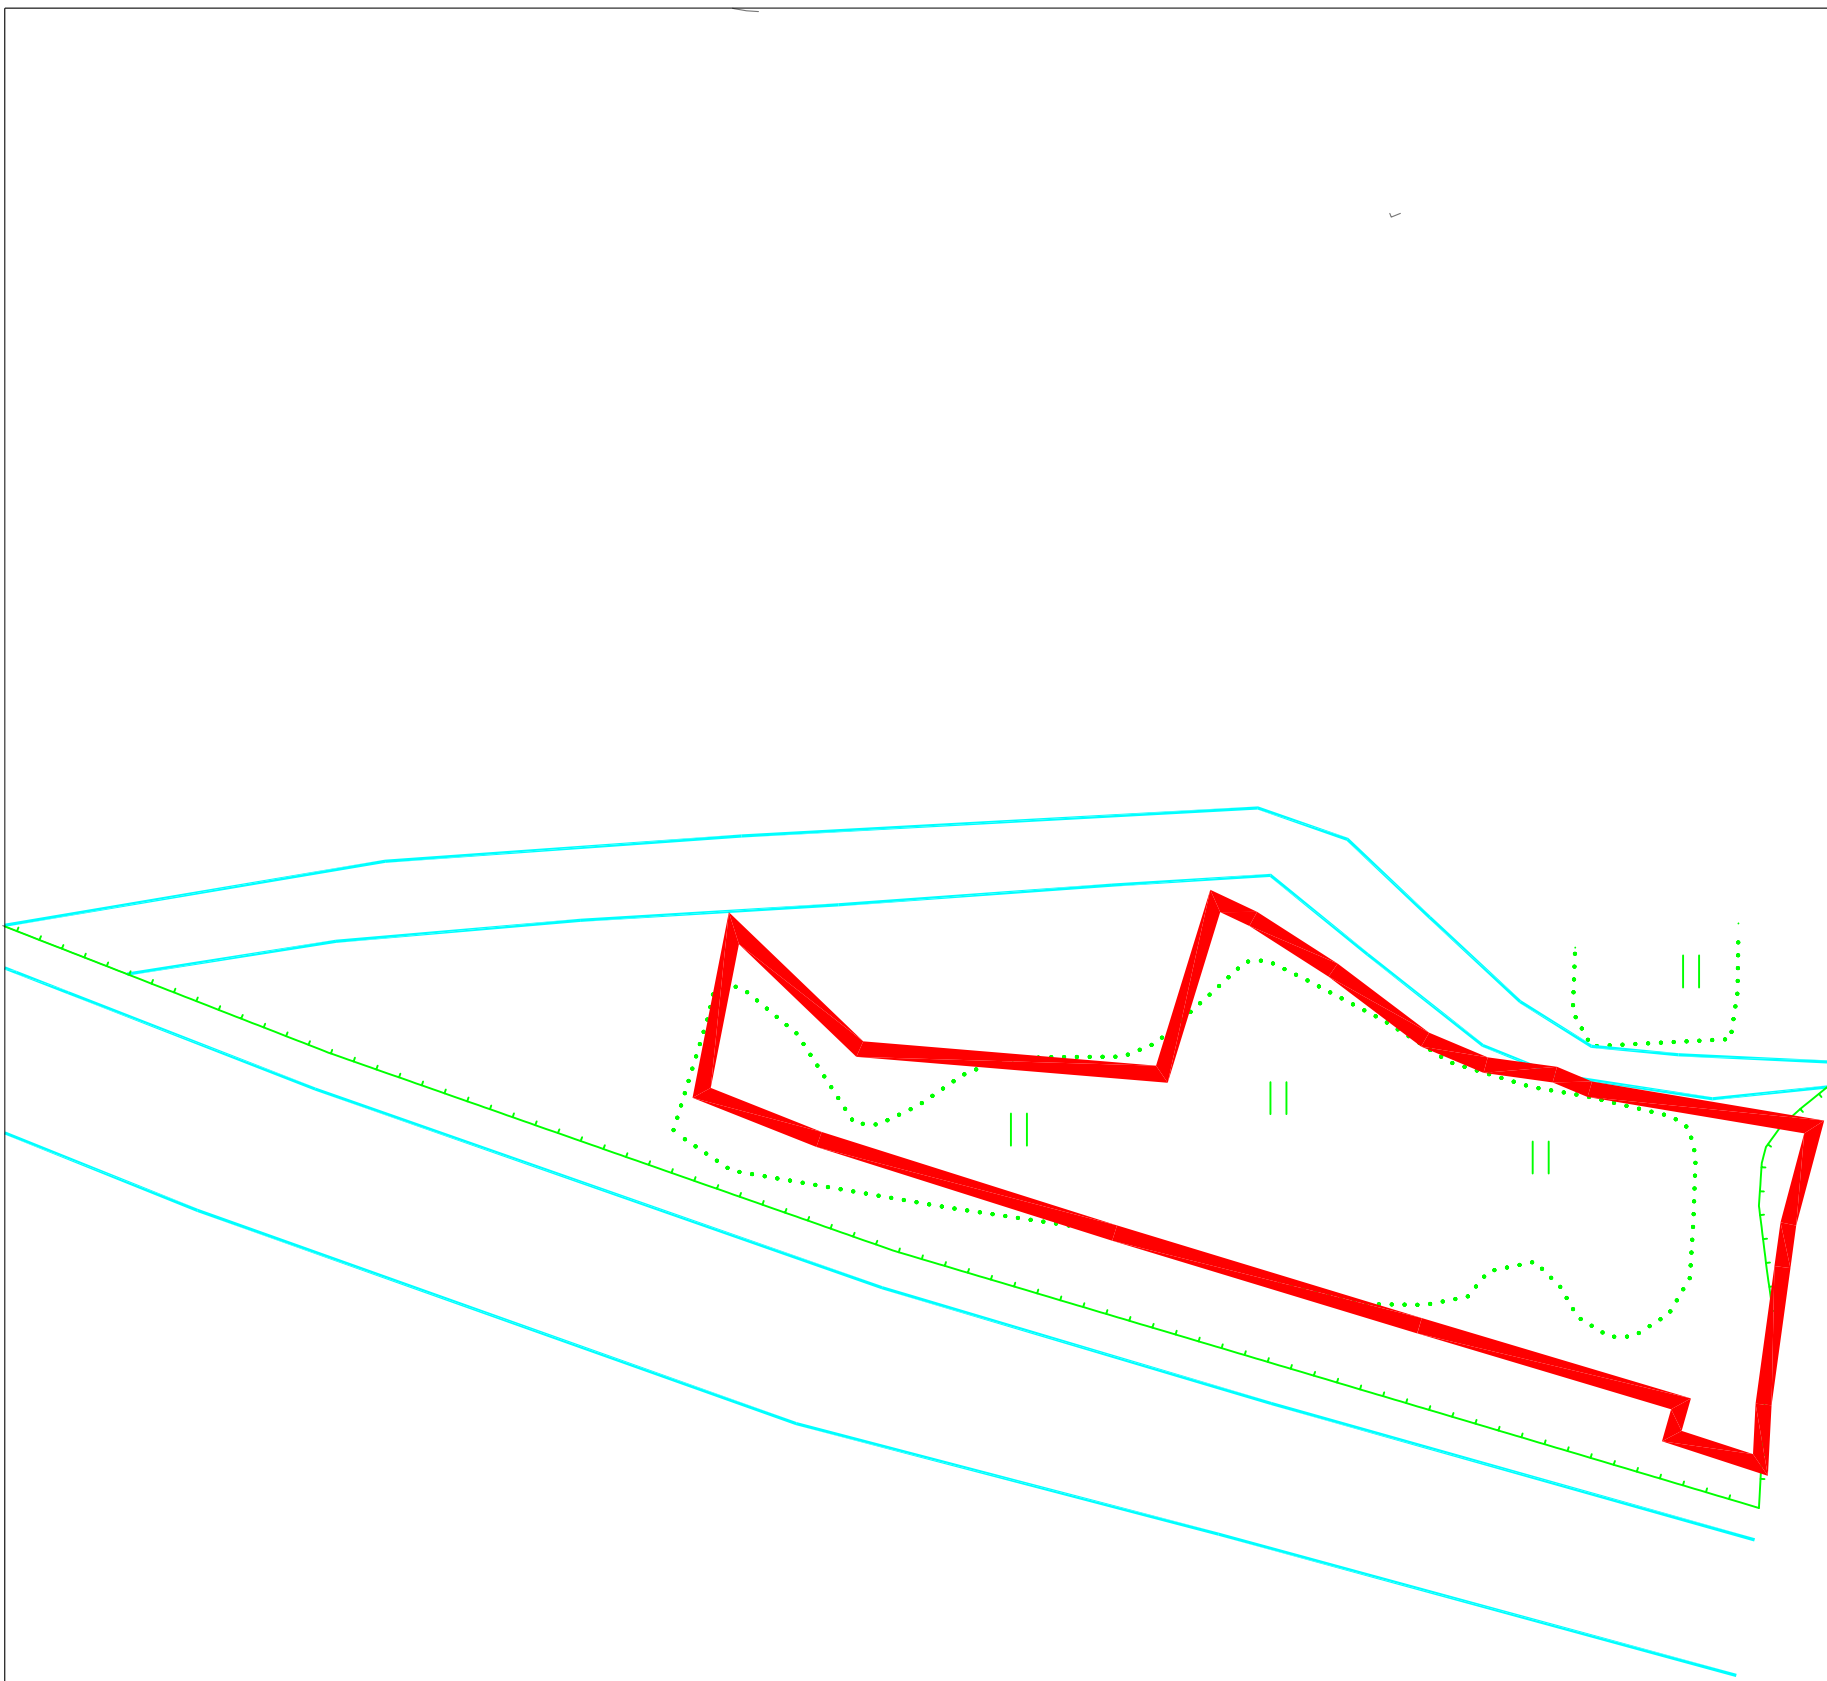


0.0988公顷
SX59


图例

范围线

杭州惠嘉空间规划科技有限公司					
审 查	彭盛状	项 目 名 称	平阳县萧江镇文华村等16个村2021年高标准农田建设项目（补建类）		
校 核	葛文	夏姑桥村平面布置图		比 例	1:1000
设 计	冯晓雪	单 项 工 程		日 期	2021. 09
制 图	冯晓雪	设 计 阶 段	规划设计	图 号	SX-59

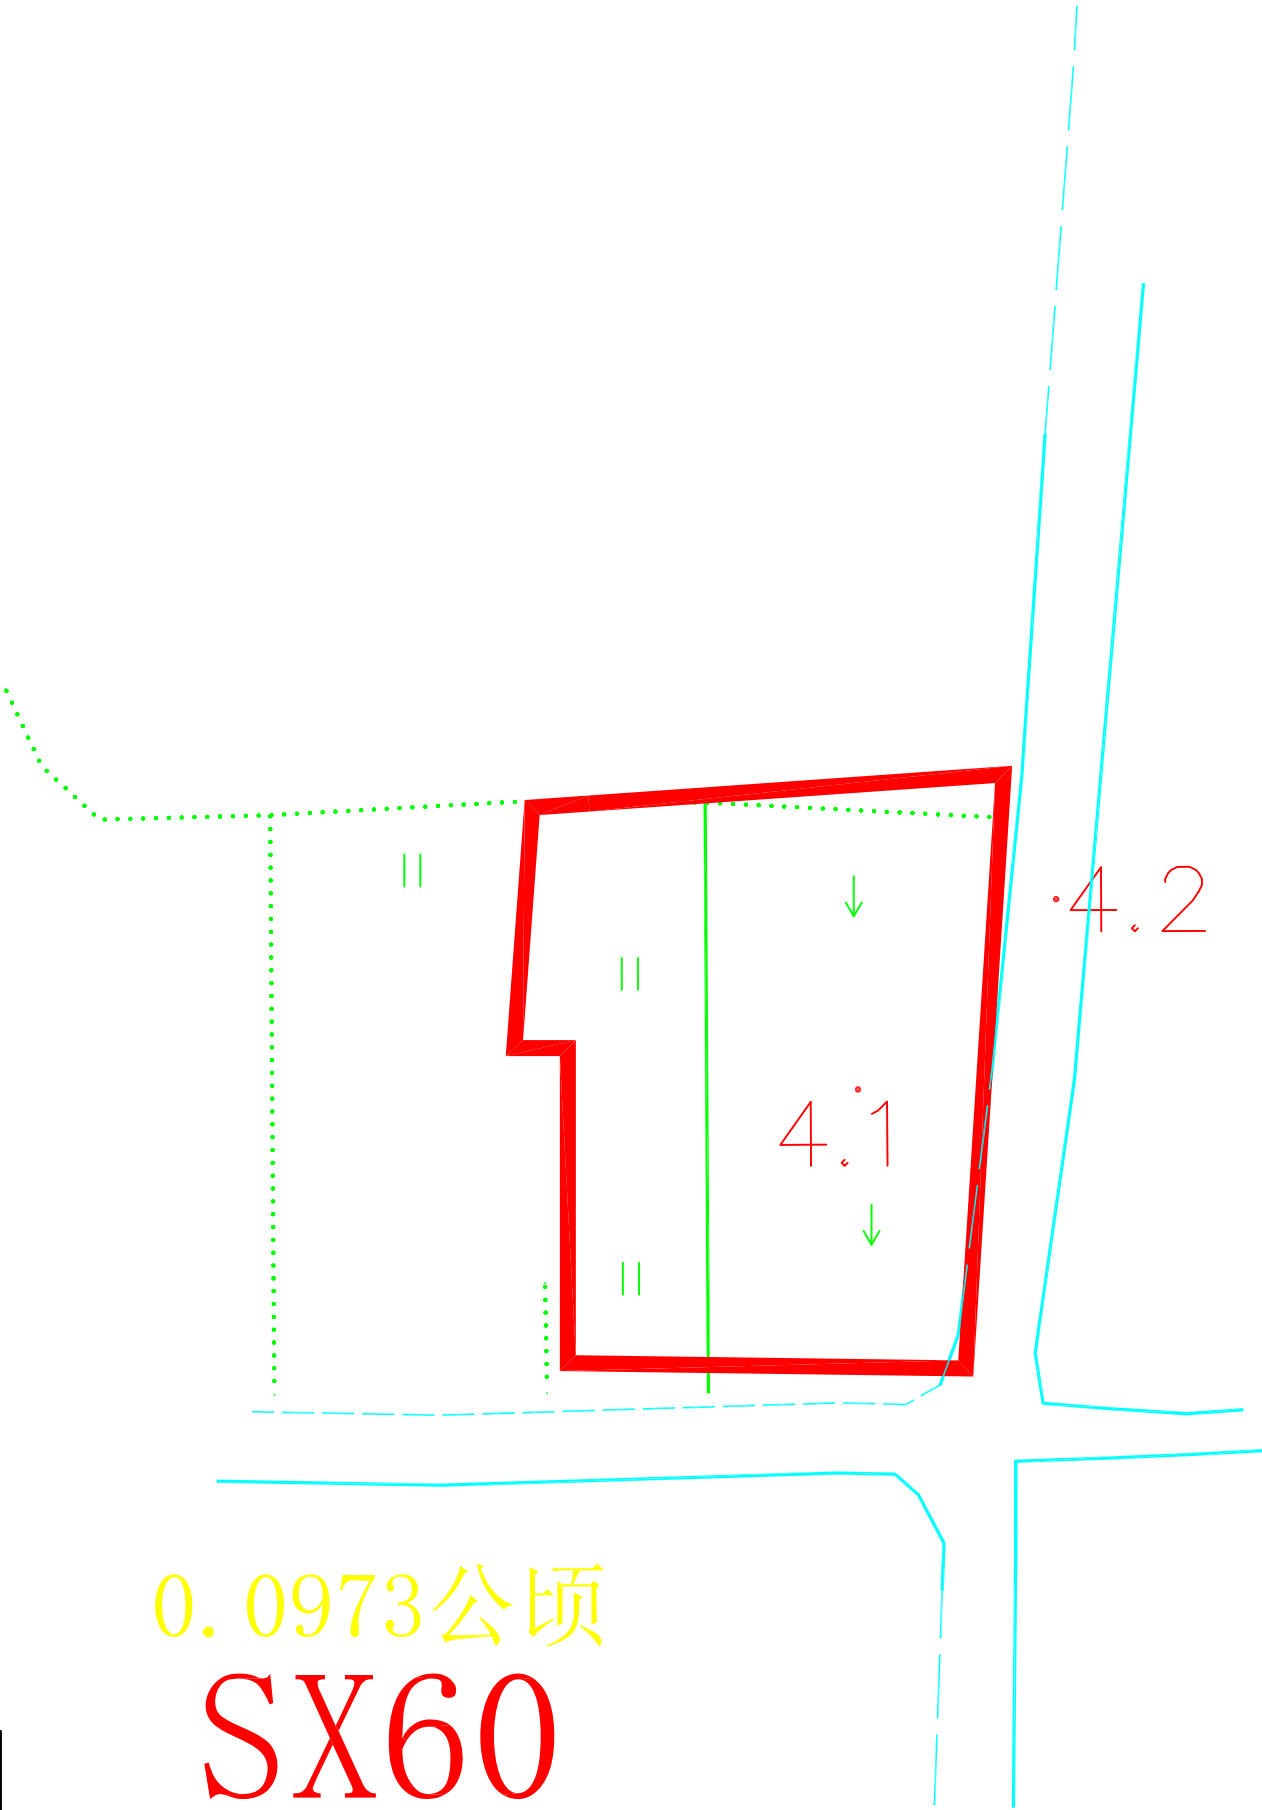


图例

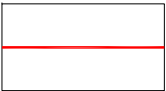


范围线

杭州惠嘉空间规划科技有限公司					
审 查	彭盛状	项 目 名 称	平阳县萧江镇文华村等16个村2021年高标准农田建设项目（补建类）		
校 核	葛文	夏姑桥村平面布置图		比 例	1:1000
设 计	冯晓雪	单 项 工 程		日 期	2021. 09
制 图	冯晓雪	设 计 阶 段	规划设计	图 号	SX-60

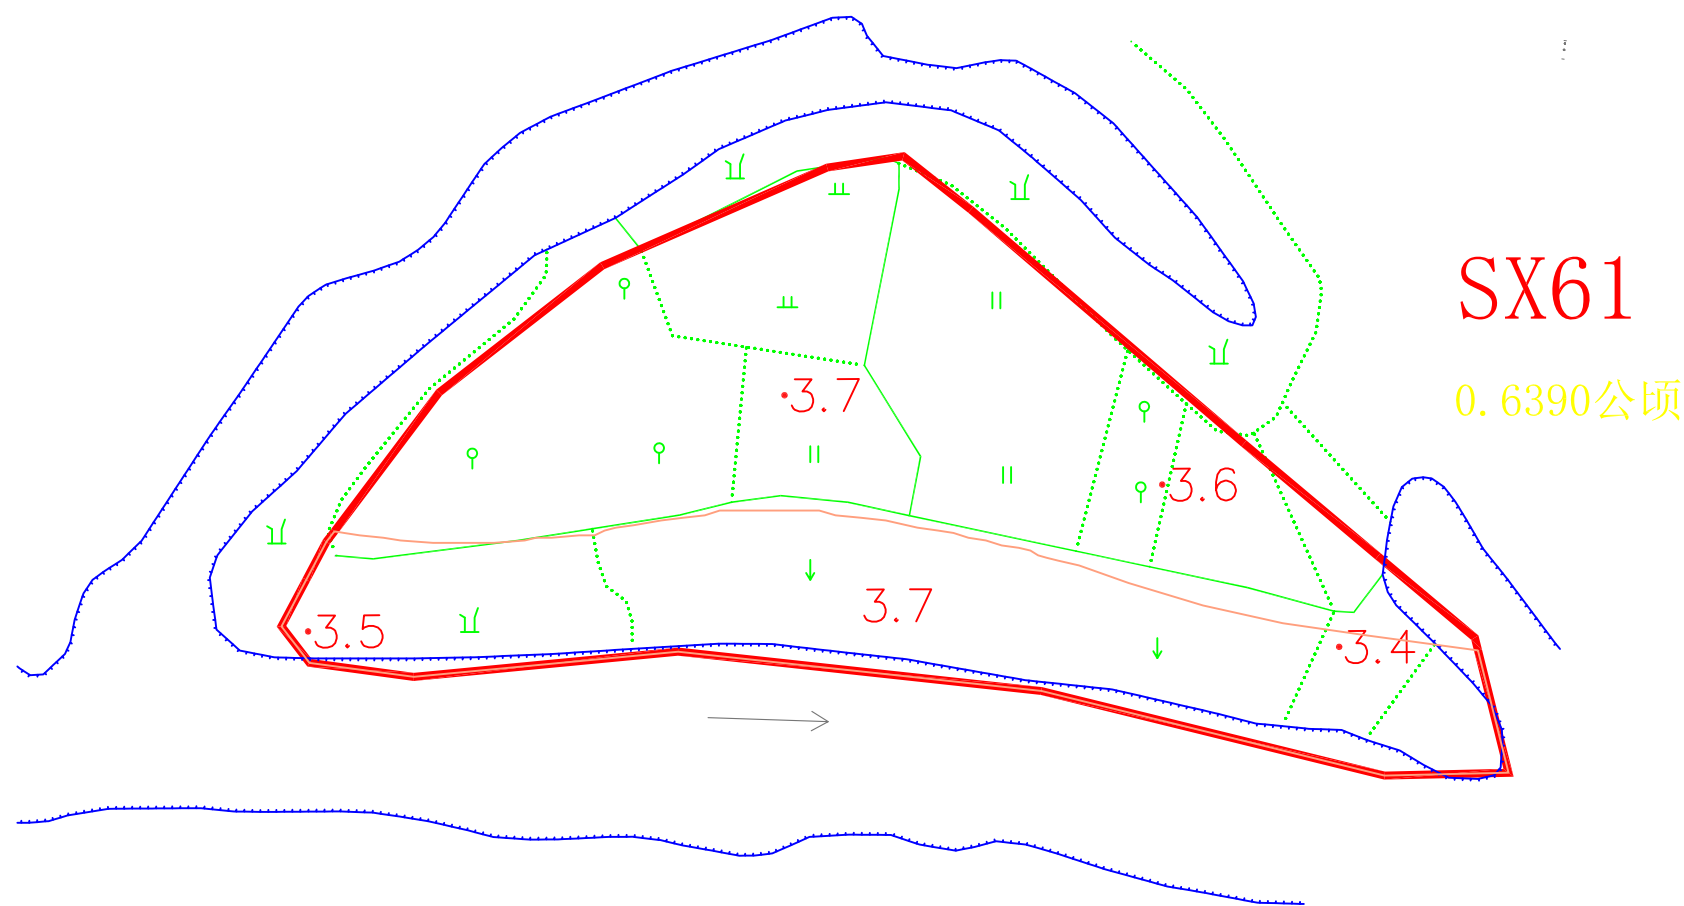

图例

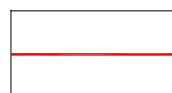


范围线

杭州惠嘉空间规划科技有限公司

审 查	彭盛状	项 目 名 称	平阳县萧江镇文华村等16个村2021年高标准农田建设项目（补建类）			
校 核	葛文	夏姑桥村平面布置图		比 例	1:1000	
设 计	冯晓雪	单 项 工 程		日 期	2021. 09	
制 图	冯晓雪	设 计 阶 段	规划设计	图 号	SX-61	

SX62


0.0751公顷

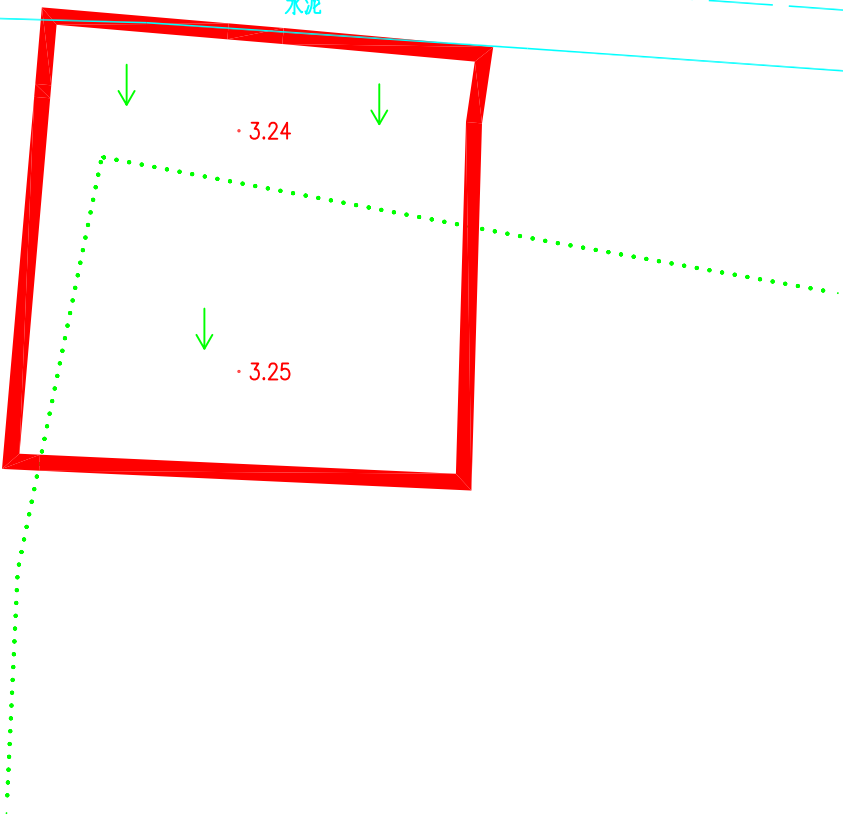

图例


范围线

杭州惠嘉空间规划科技有限公司					
审 查	彭盛状	项 目 名 称	平阳县萧江镇文华村等16个村2021年高标准农田建设项目（补建类）		
校 核	葛文	萧圳村平面布置图		比 例	1:1000
设 计	冯晓雪	单 项 工 程		日 期	2021. 09
制 图	冯晓雪	设 计 阶 段	规划设计	图 号	SX-62

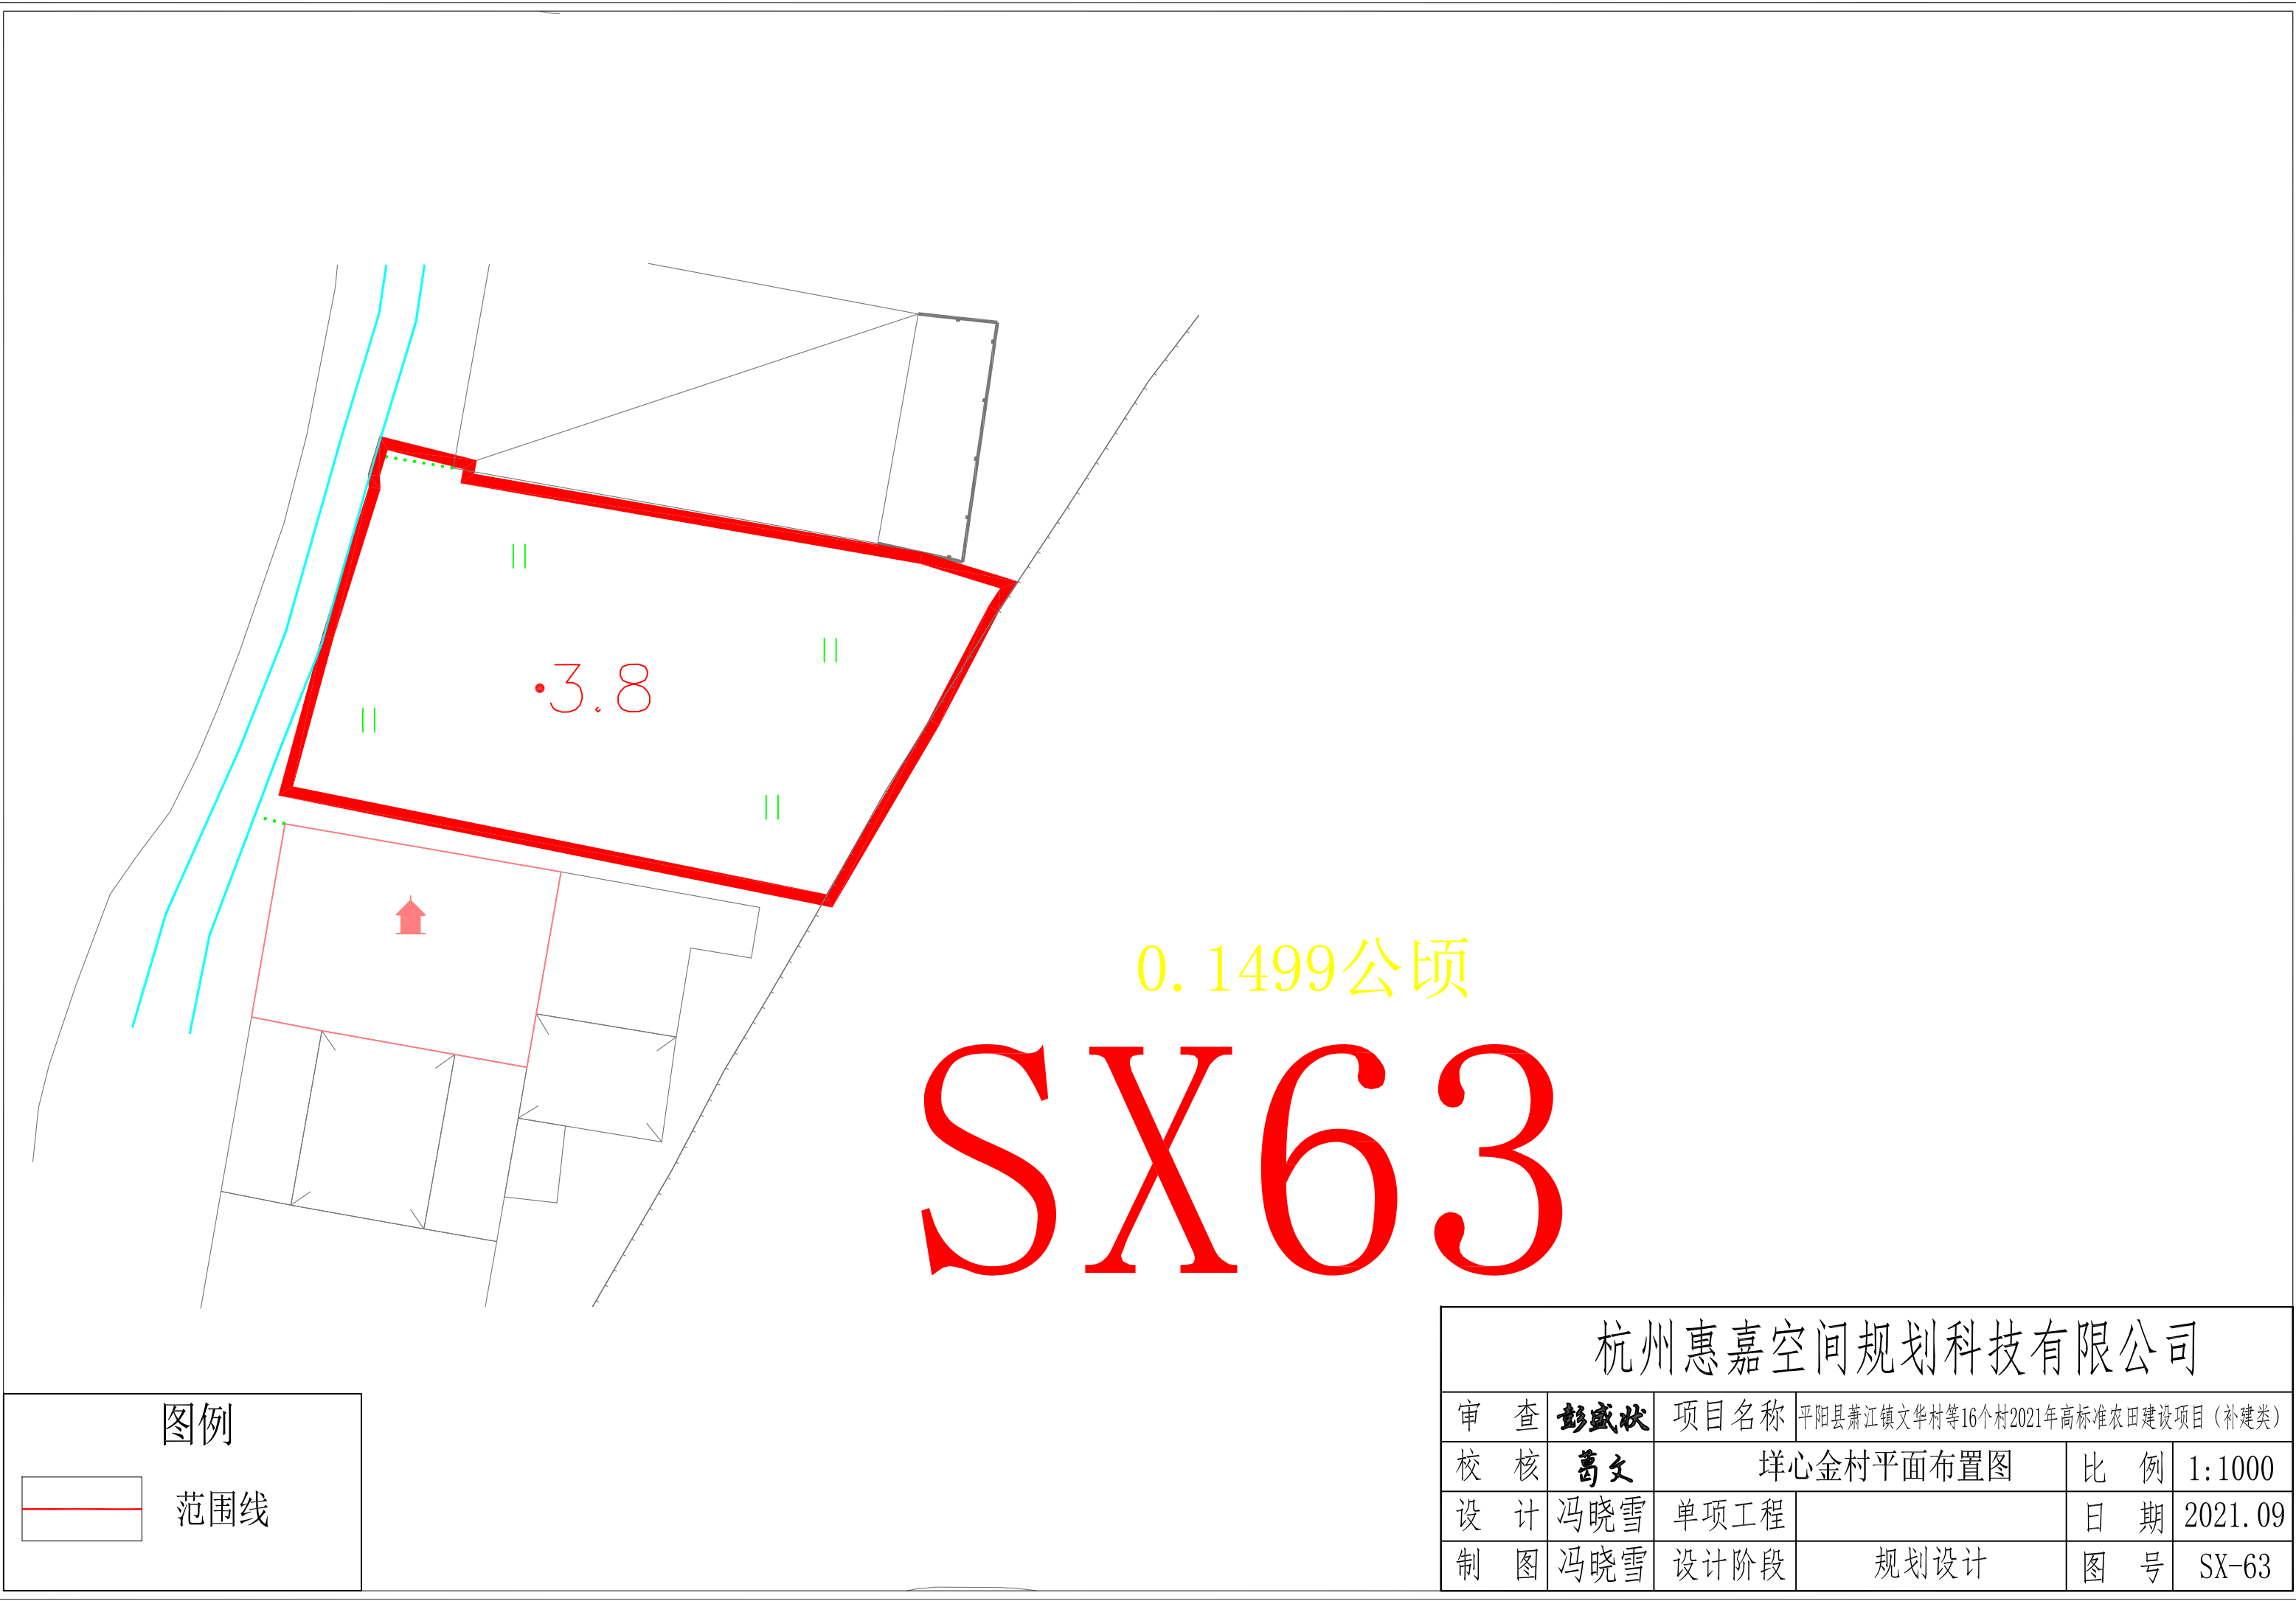




0.2004公顷

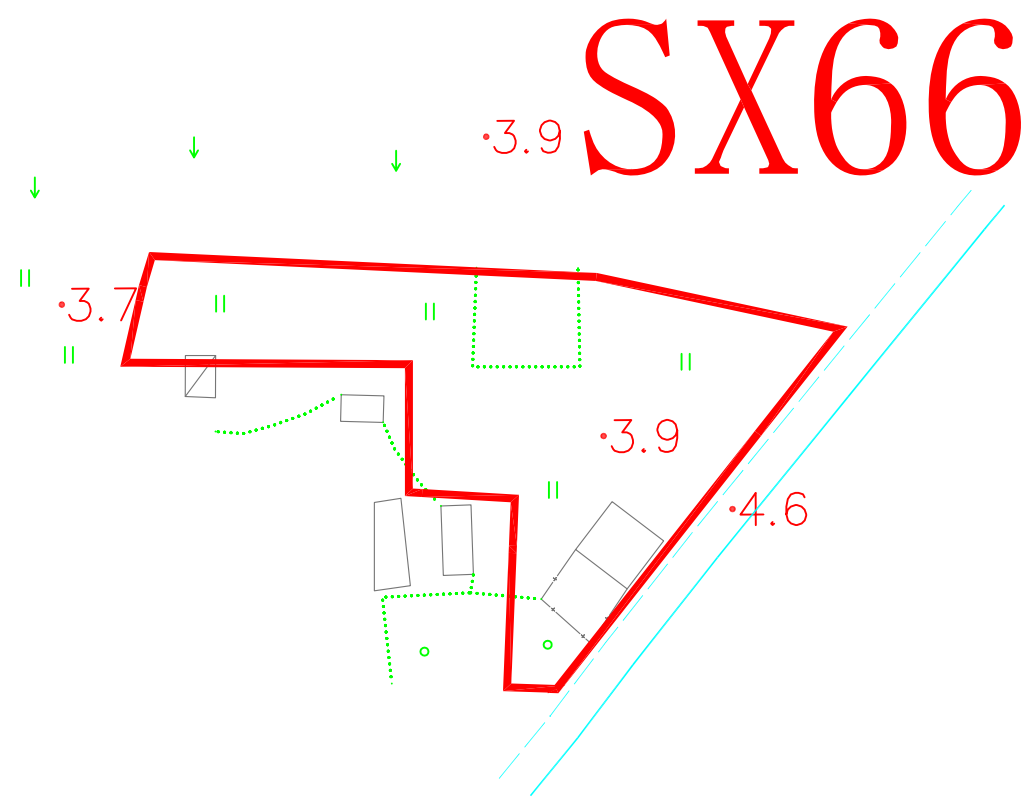


图例

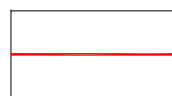


范围线

杭州惠嘉空间规划科技有限公司

审 查	彭盛状	项 目 名 称	平阳县萧江镇文华村等16个村2021年高标准农田建设项目（补建类）		
校 核	葛文	垟心金村平面布置图		比 例	1:1000
设 计	冯晓雪	单 项 工 程		日 期	2021.09
制 图	冯晓雪	设 计 阶 段	规划设计	图 号	SX-64-66

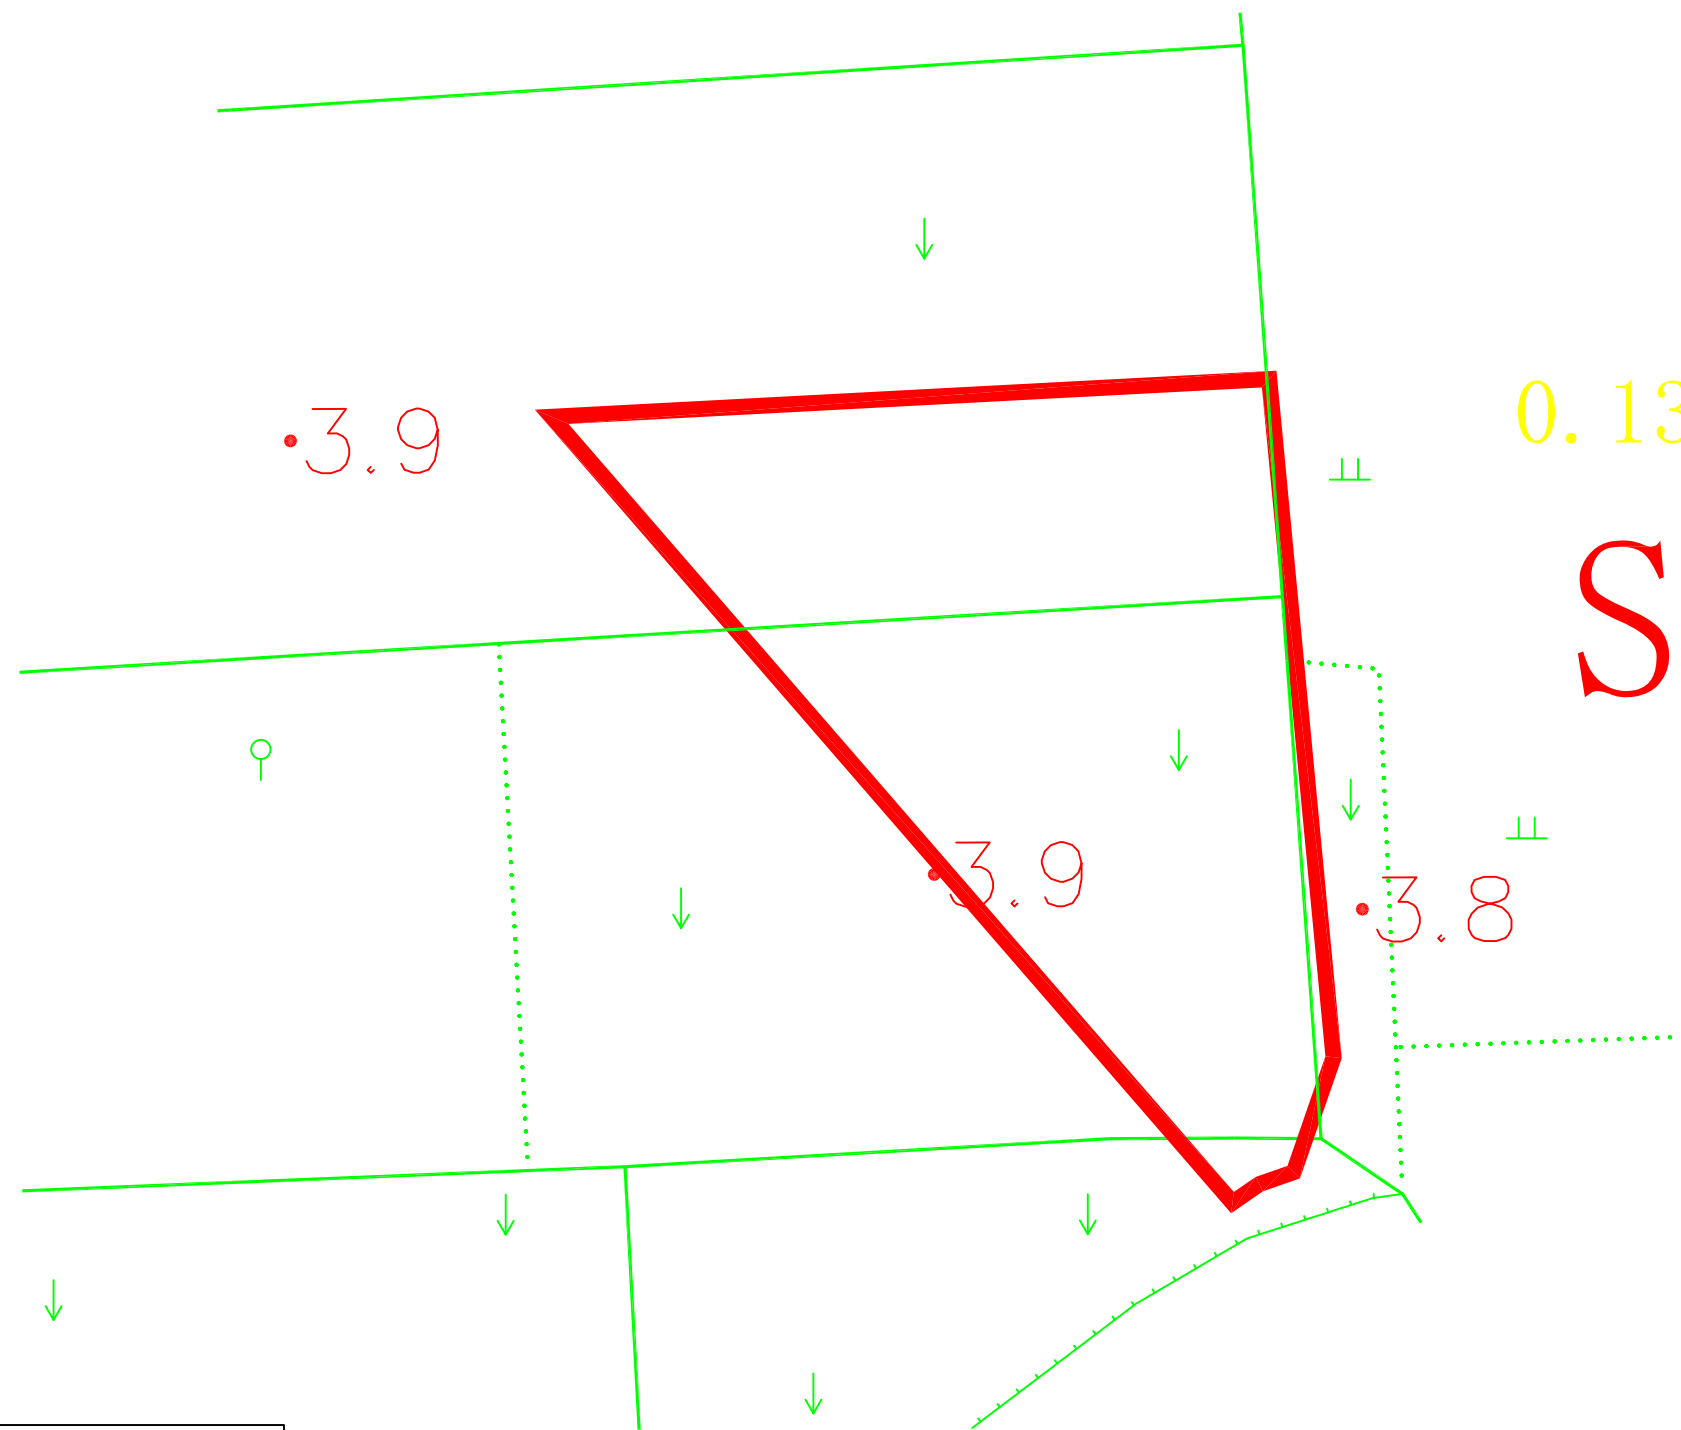


图例

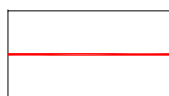


范围线

杭州惠嘉空间规划科技有限公司

审 查	彭盛状	项 目 名 称	平阳县萧江镇文华村等16个村2021年高标准农田建设项目（补建类）		
校 核	葛文	垟心金村平面布置图		比 例	1:1000
设 计	冯晓雪	单 项 工 程		日 期	2021. 09
制 图	冯晓雪	设 计 阶 段	规划设计	图 号	SX-67

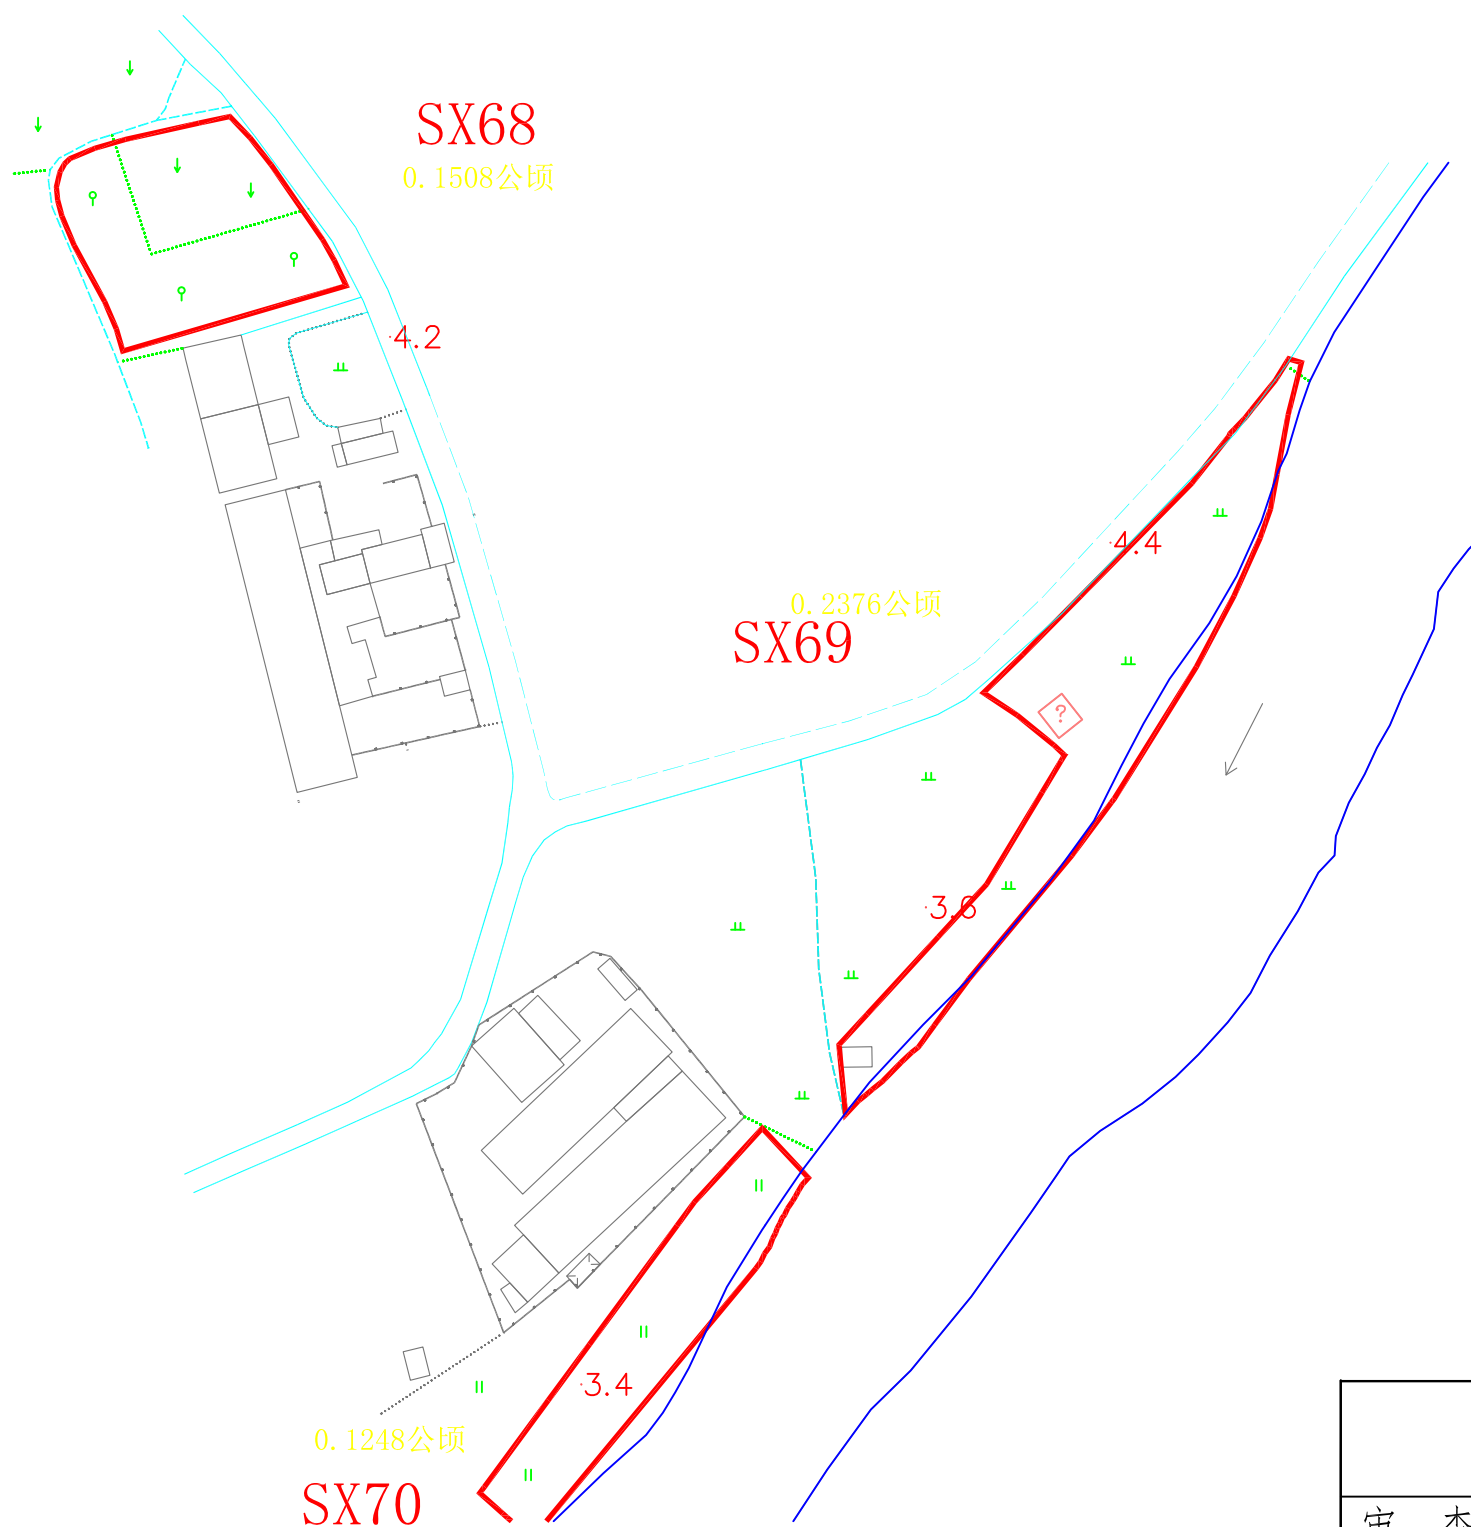


图例

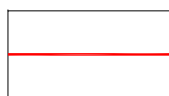

范围线

杭州惠嘉空间规划科技有限公司


审 查	彭盛状	项 目 名 称	平阳县萧江镇文华村等16个村2021年高标准农田建设项目（补建类）		
校 核	葛文	叶段村平面布置图		比 例	1:1000
设 计	冯晓雪	单 项 工 程		日 期	2021. 09
制 图	冯晓雪	设 计 阶 段	规划设计	图 号	SX-68-70

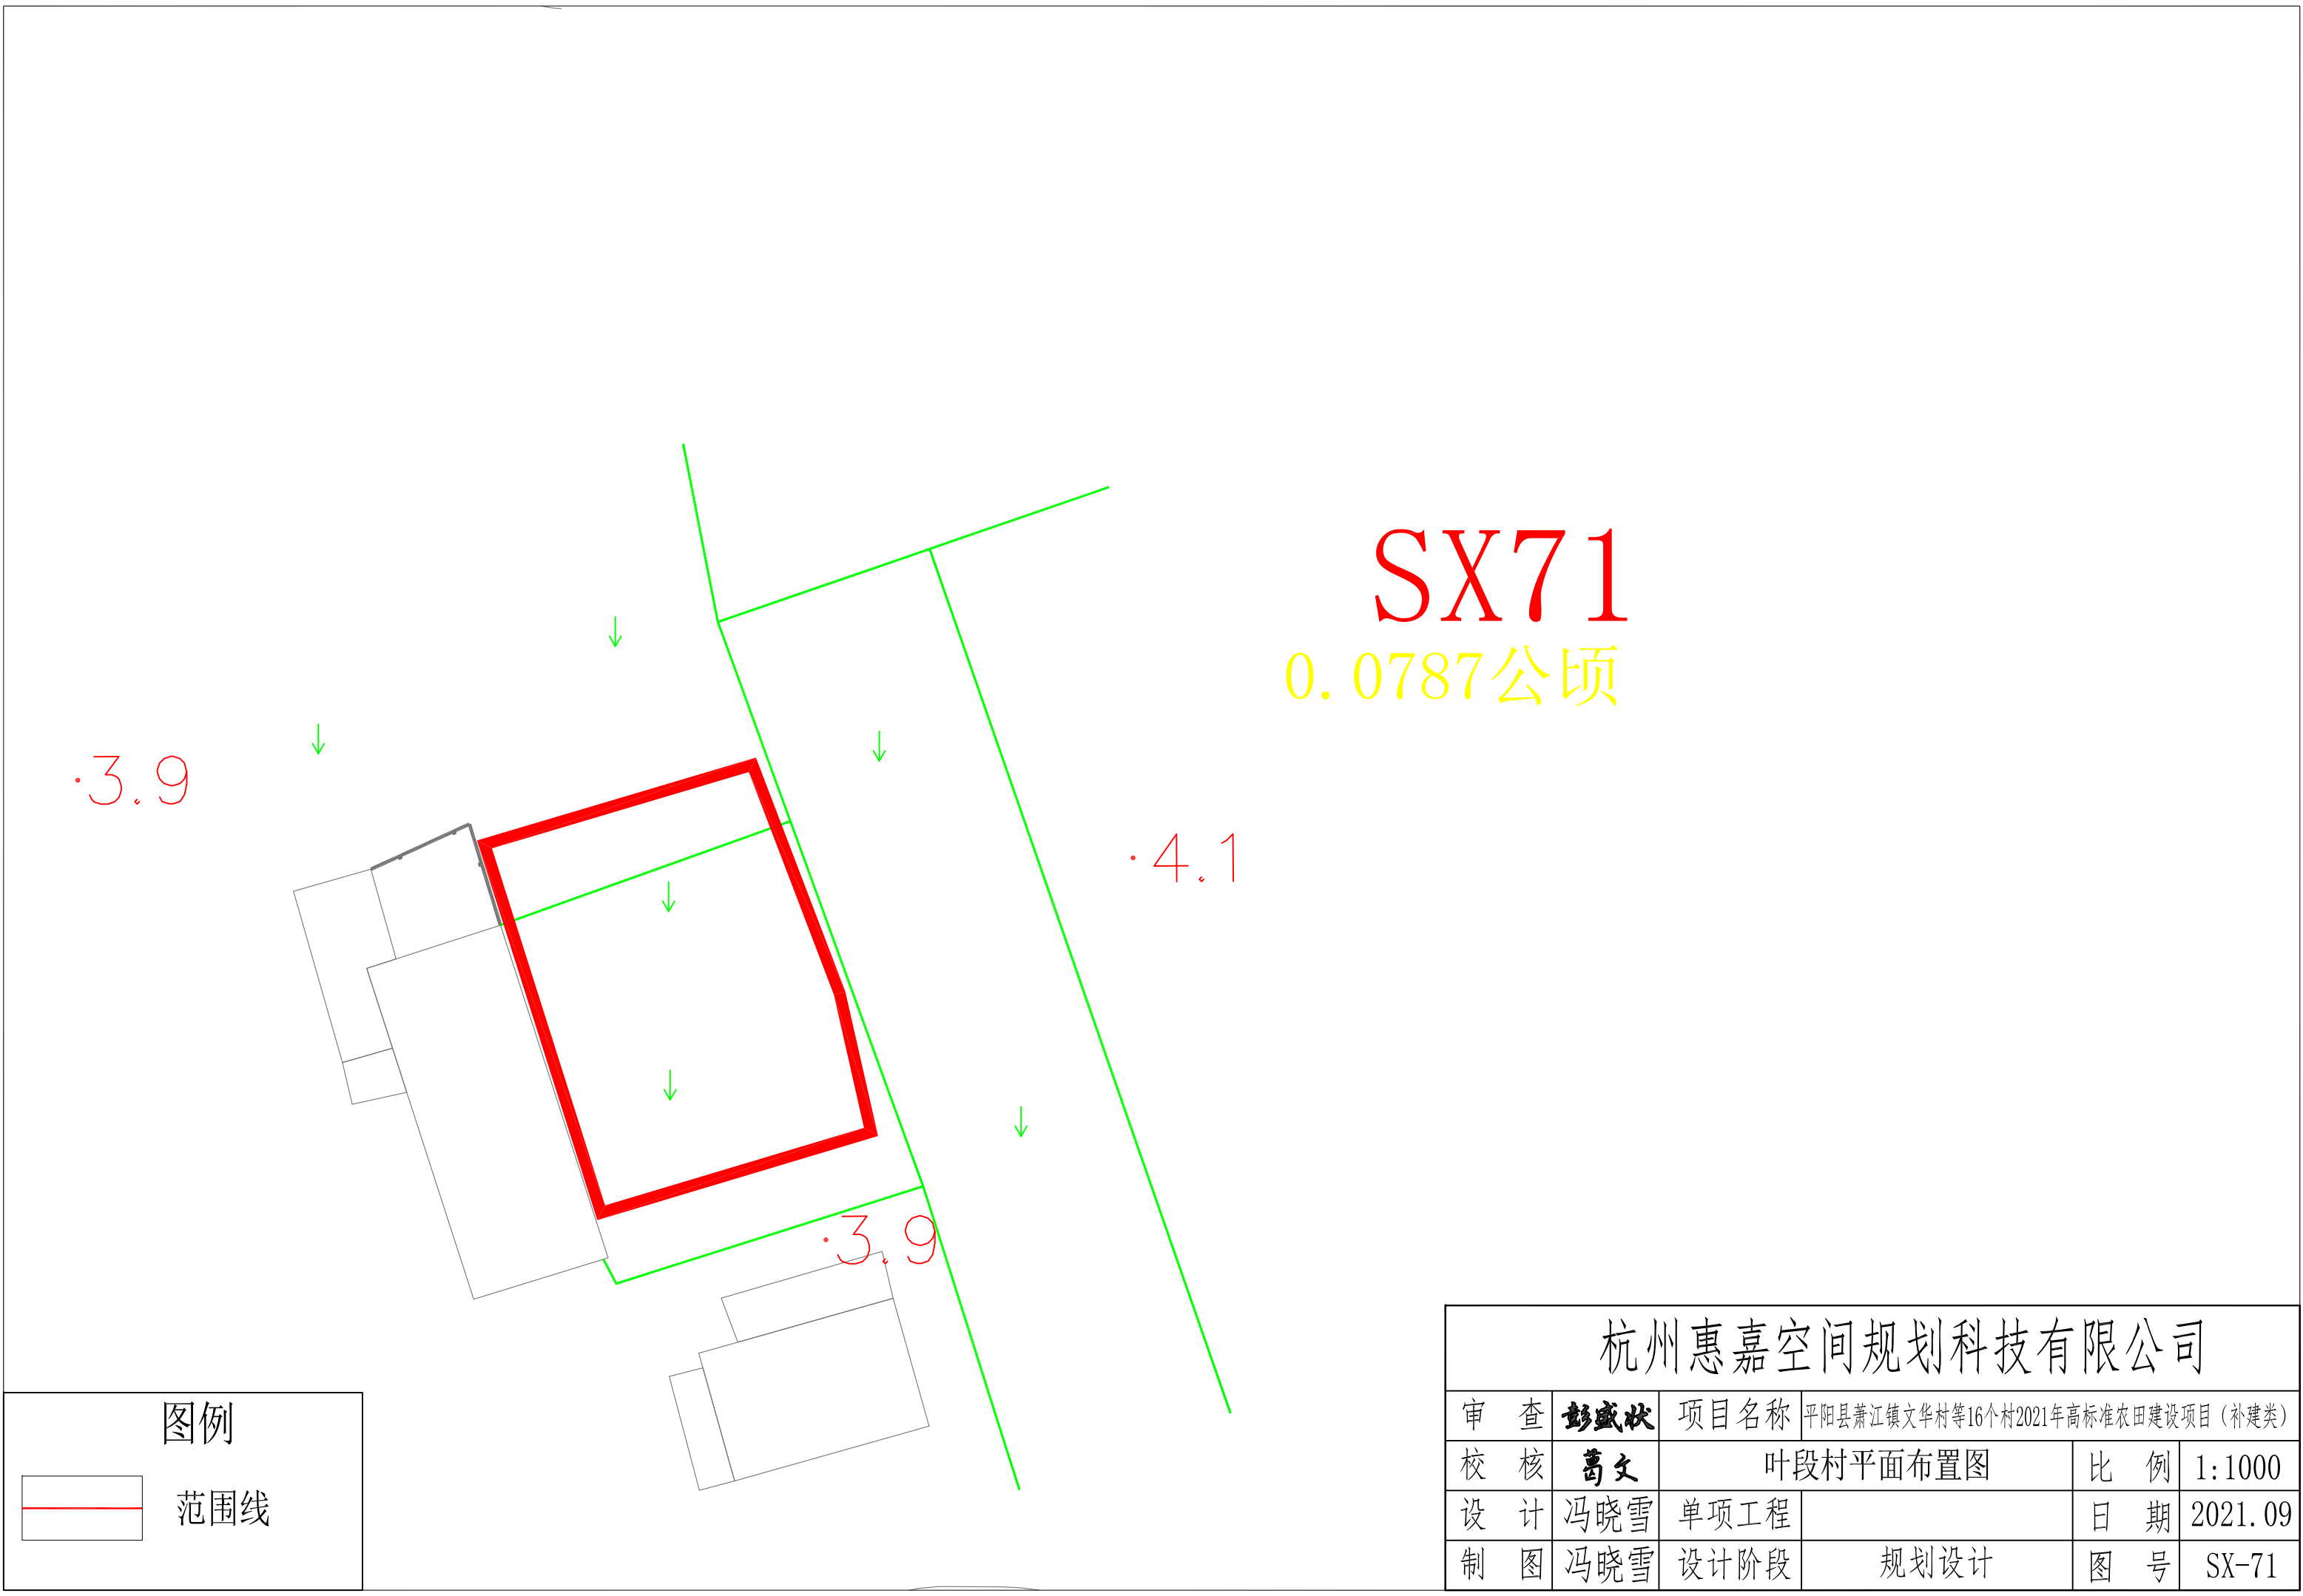

图例

范围线


杭州惠嘉空间规划科技有限公司					
审 查	彭盛状	项 目 名 称	平阳县萧江镇文华村等16个村2021年高标准农田建设项目（补建类）		
校 核	葛文	叶段村平面布置图		比 例	1:1000
设 计	冯晓雪	单 项 工 程		日 期	2021. 09
制 图	冯晓雪	设 计 阶 段	规划设计	图 号	SX-71

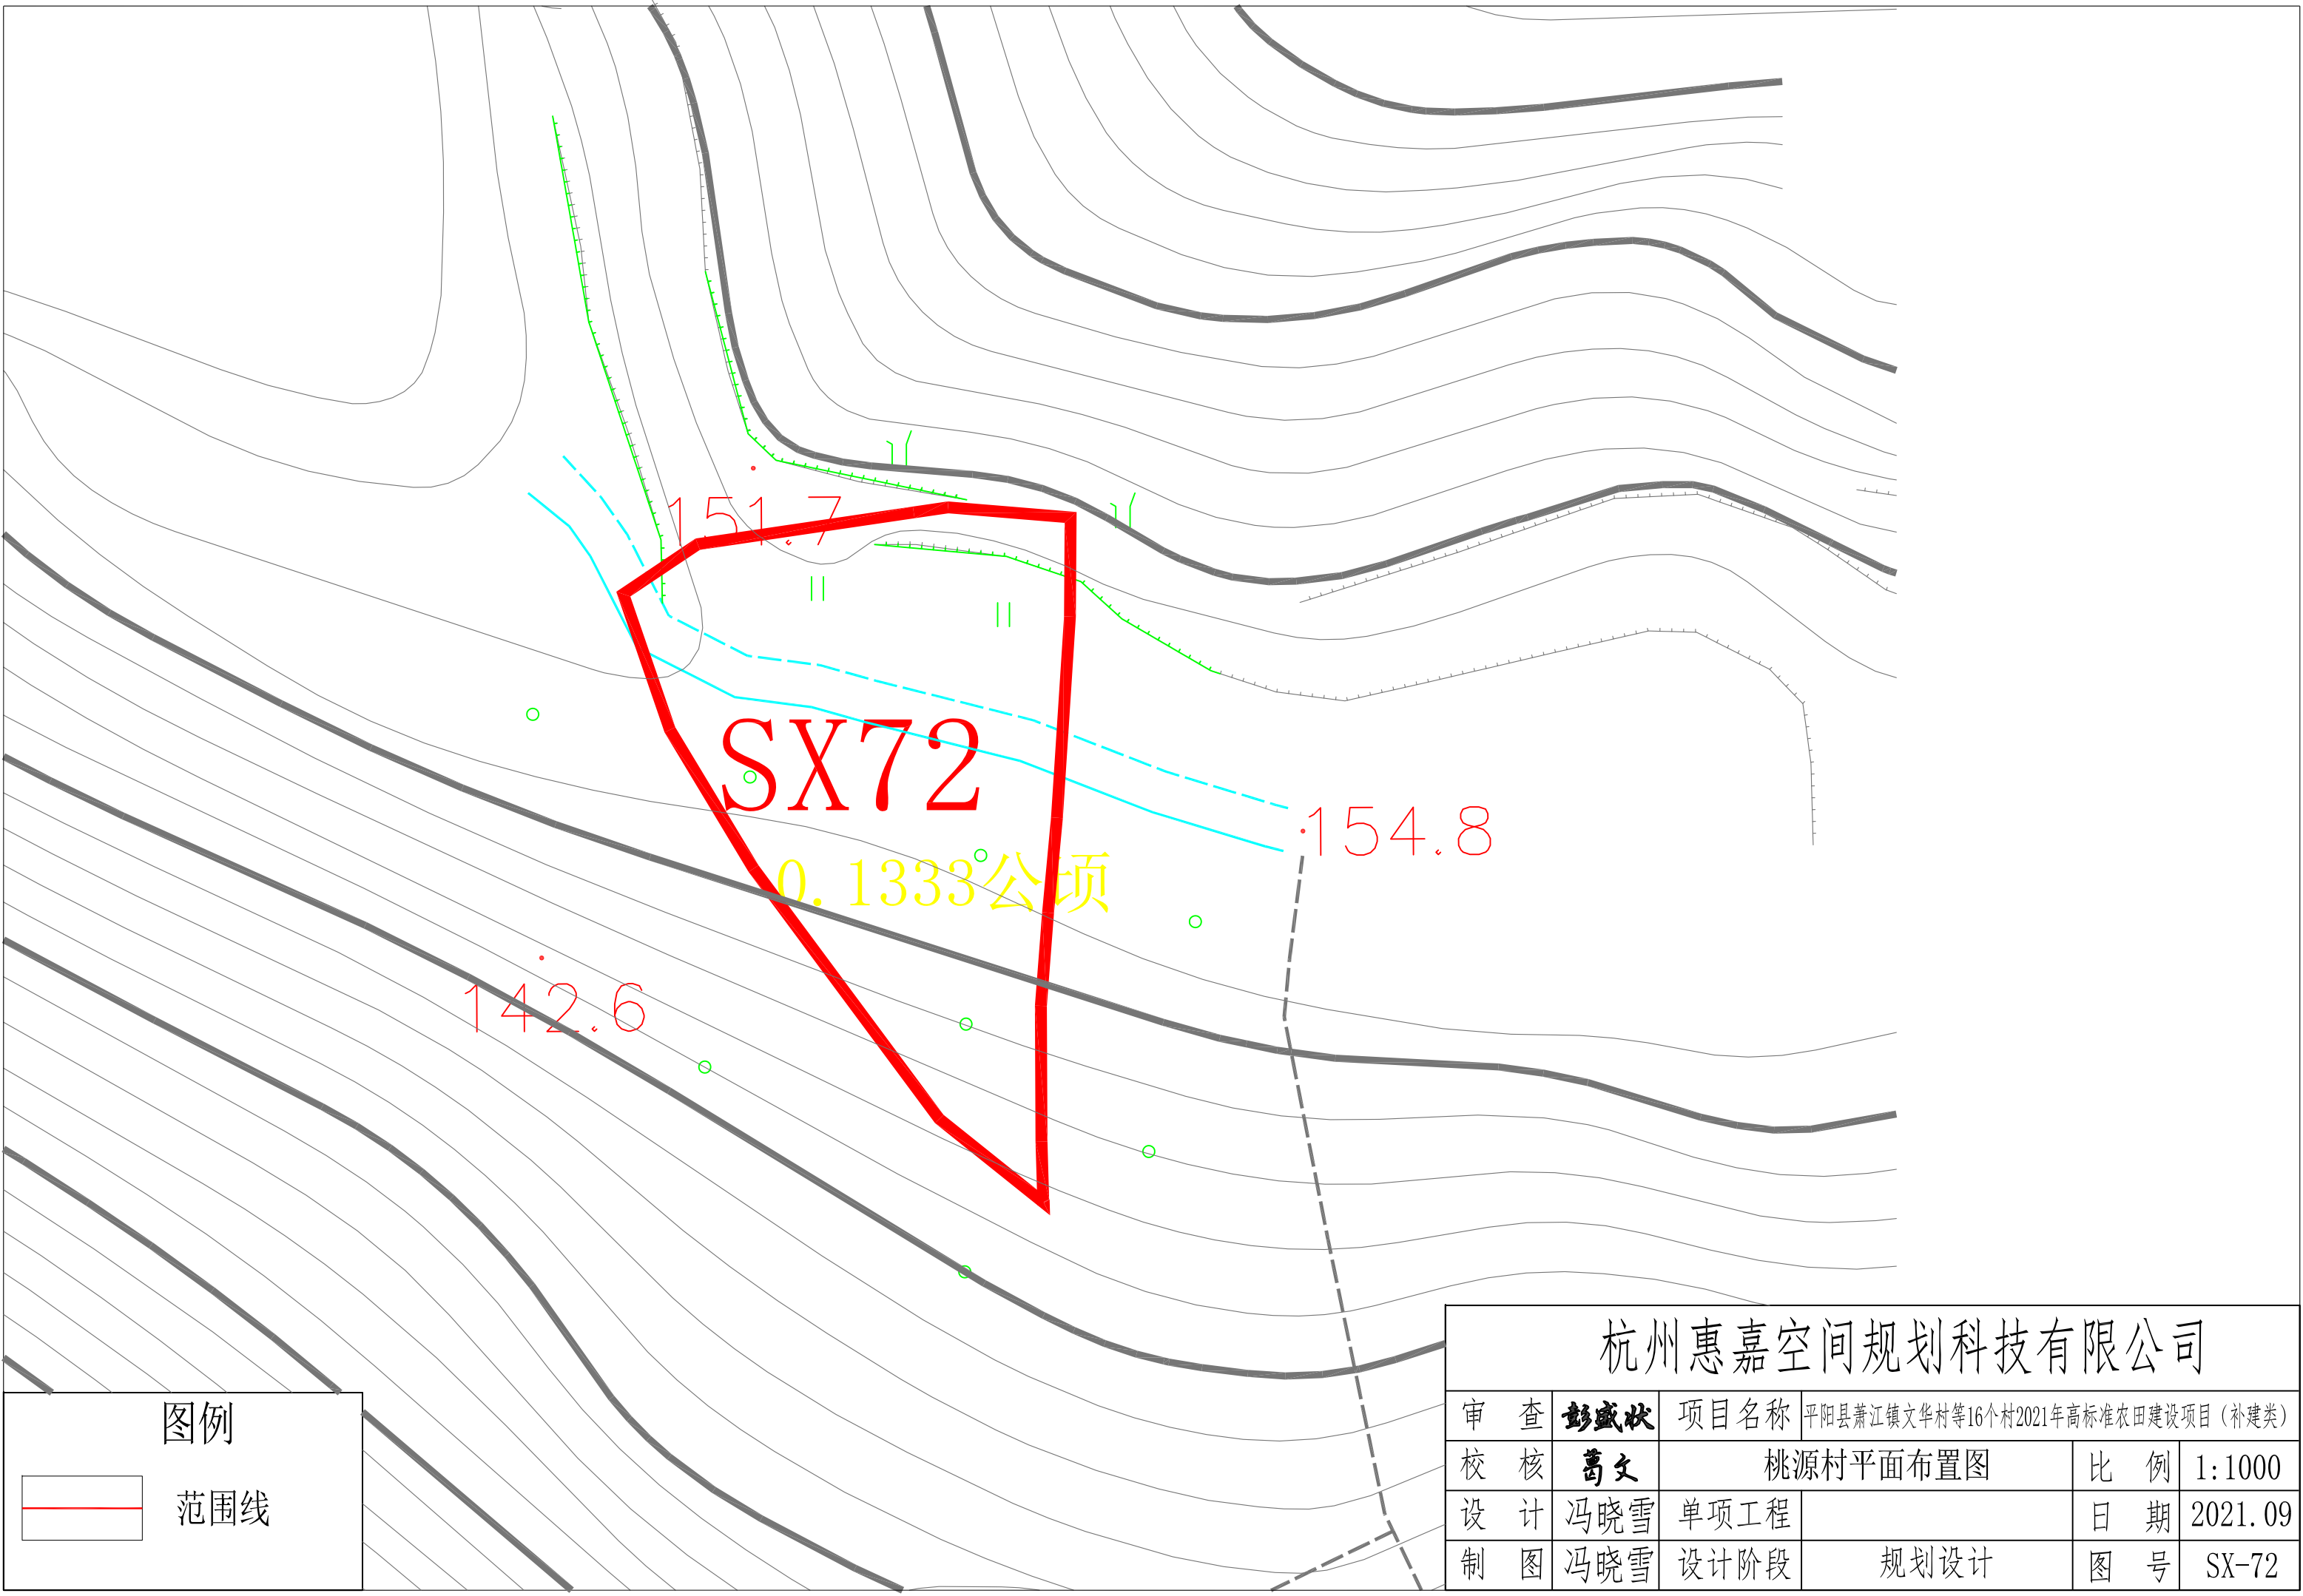

图例

范围线

杭州惠嘉空间规划科技有限公司					
审 查	彭盛状	项 目 名 称	平阳县萧江镇文华村等16个村2021年高标准农田建设项目（补建类）		
校 核	葛文	桃源村平面布置图		比 例	1:1000
设 计	冯晓雪	单 项 工 程		日 期	2021. 09
制 图	冯晓雪	设 计 阶 段	规划设计	图 号	SX-72

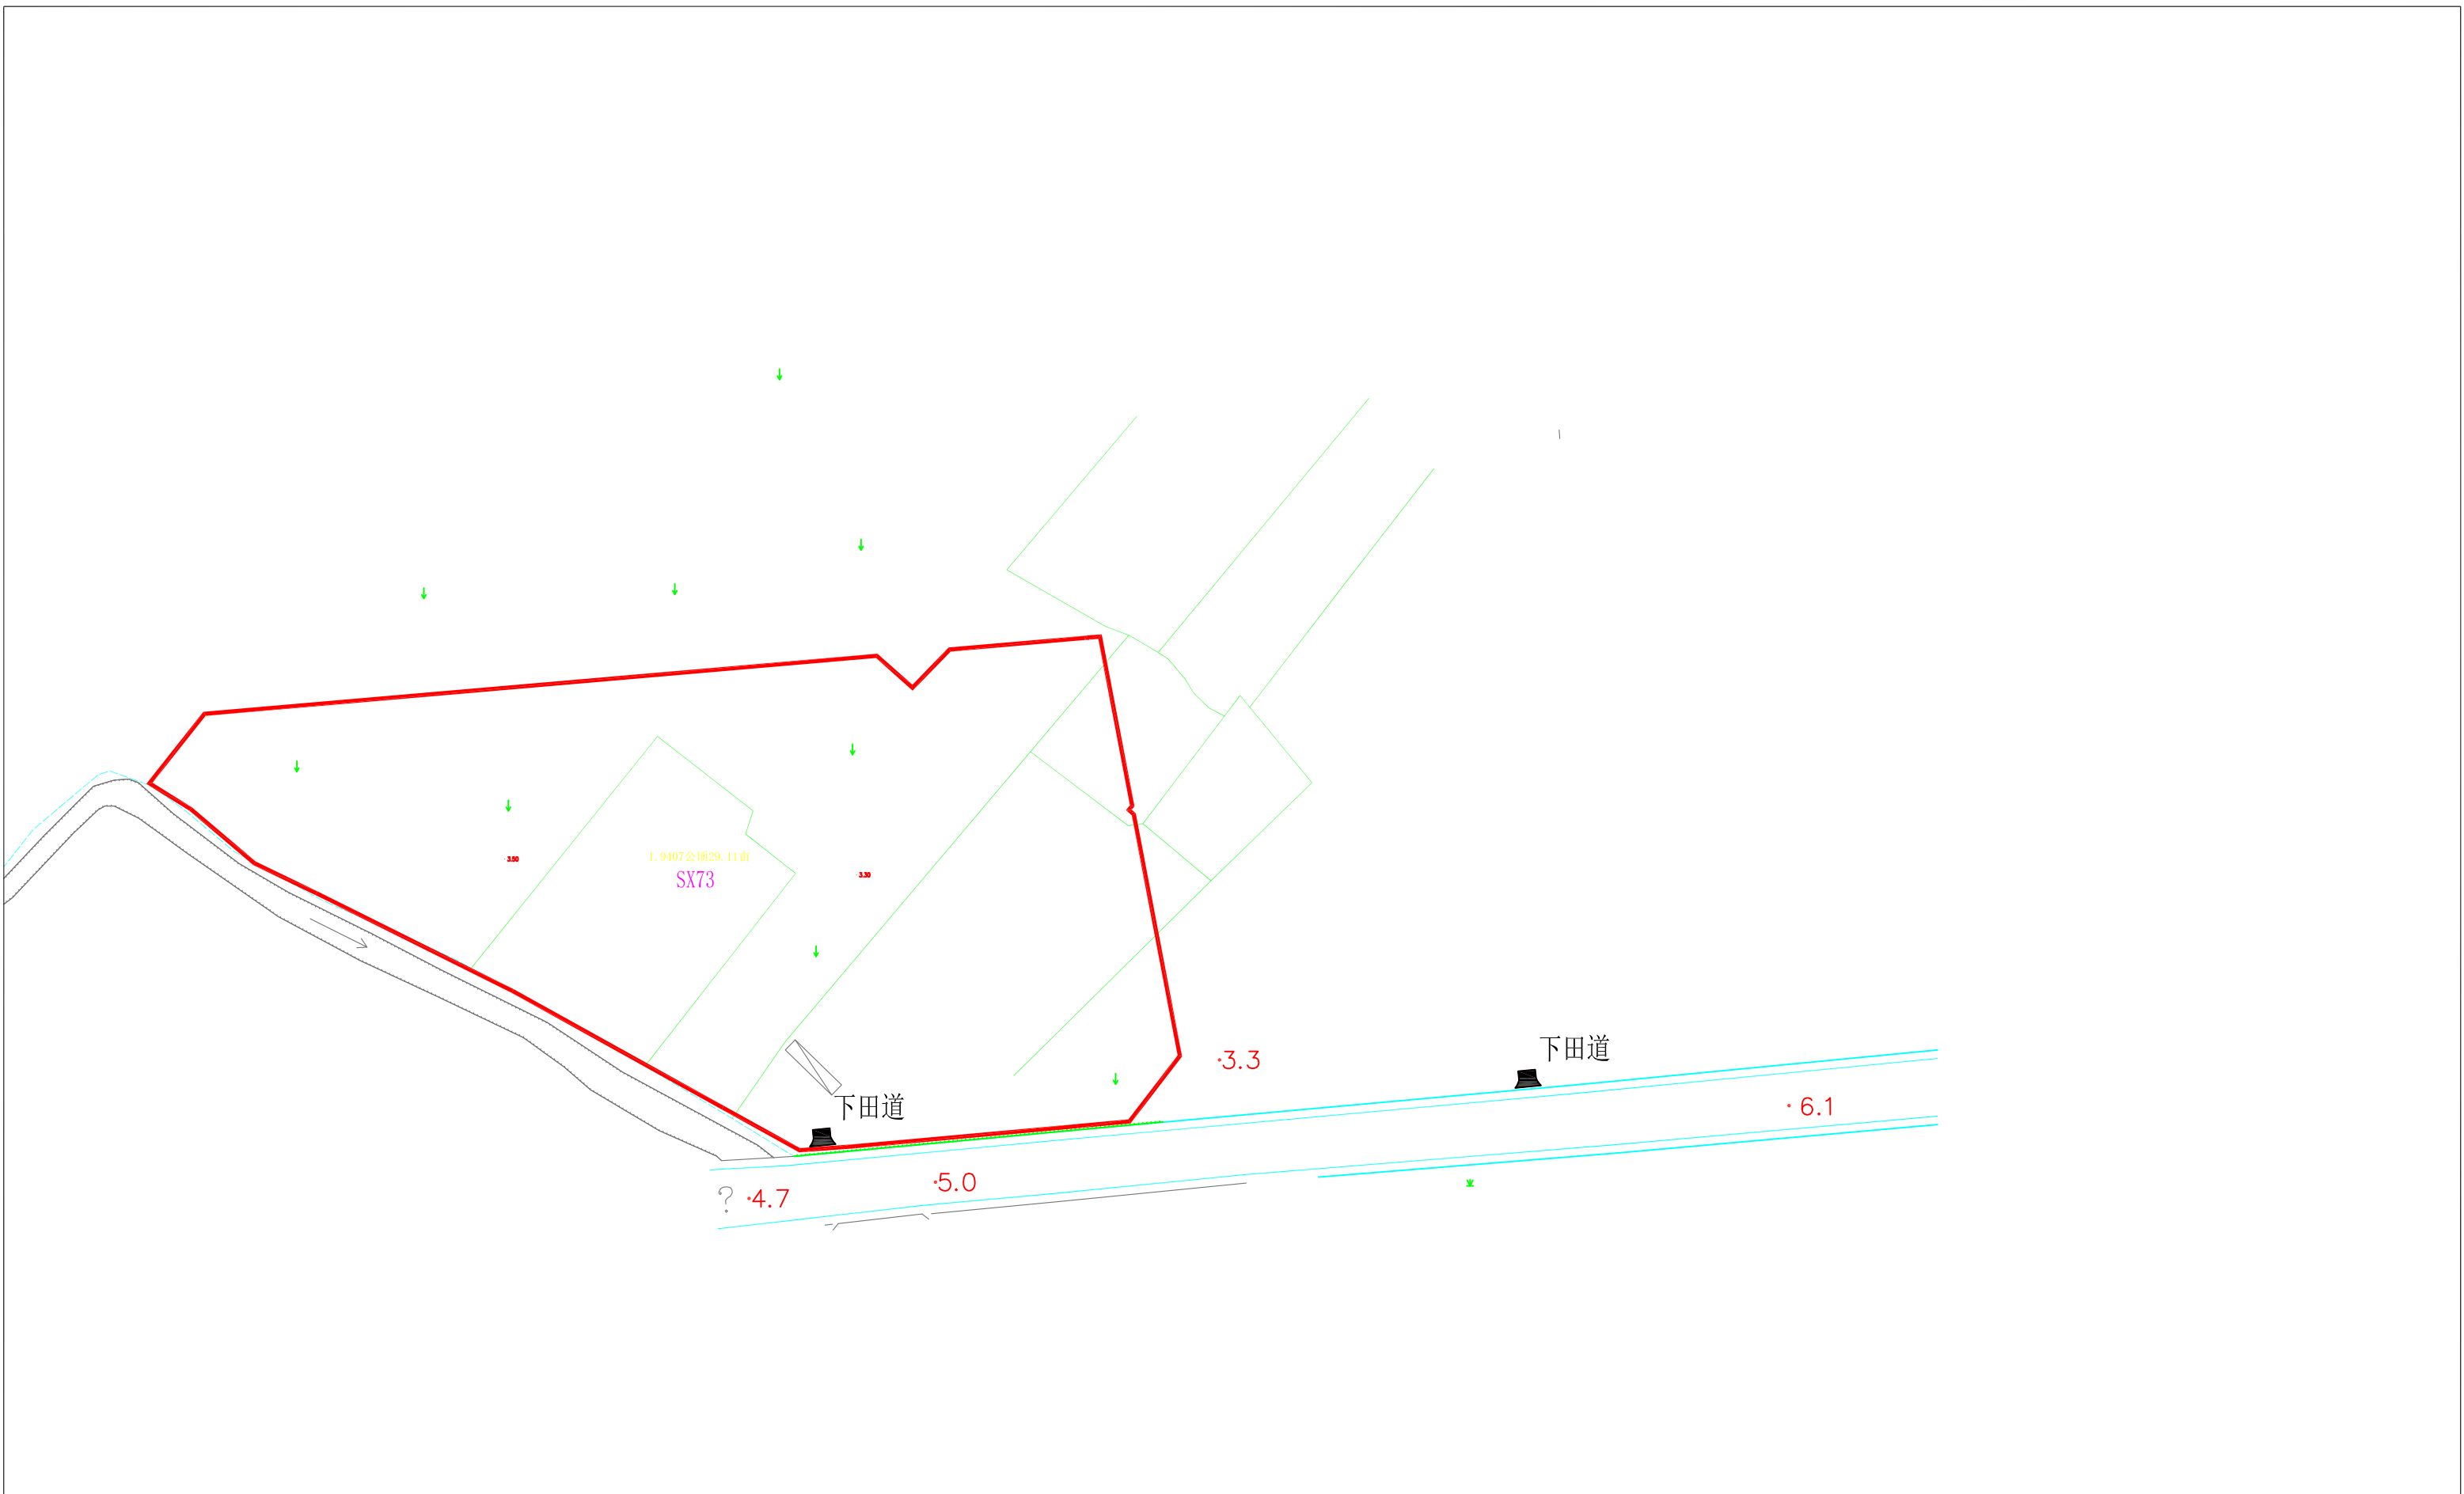


图例


范围线

桃源村	工程名称	分项工程量描述	单位	工程量
		单项名称		
	田间道路工程	新建下田坡道	个	2

杭州惠嘉空间规划科技有限公司					
审 查	彭盛秋	项 目 名 称	平阳县萧江镇文华村等16个村2021年高标准农田建设项目（补建类）		
校 核	葛文	桃源村平面布置图		比 例	1:1000
设 计	冯晓雪	单 项 工 程		日 期	2021. 09
制 图	冯晓雪	设计阶段	规划设计	图 号	SX-73

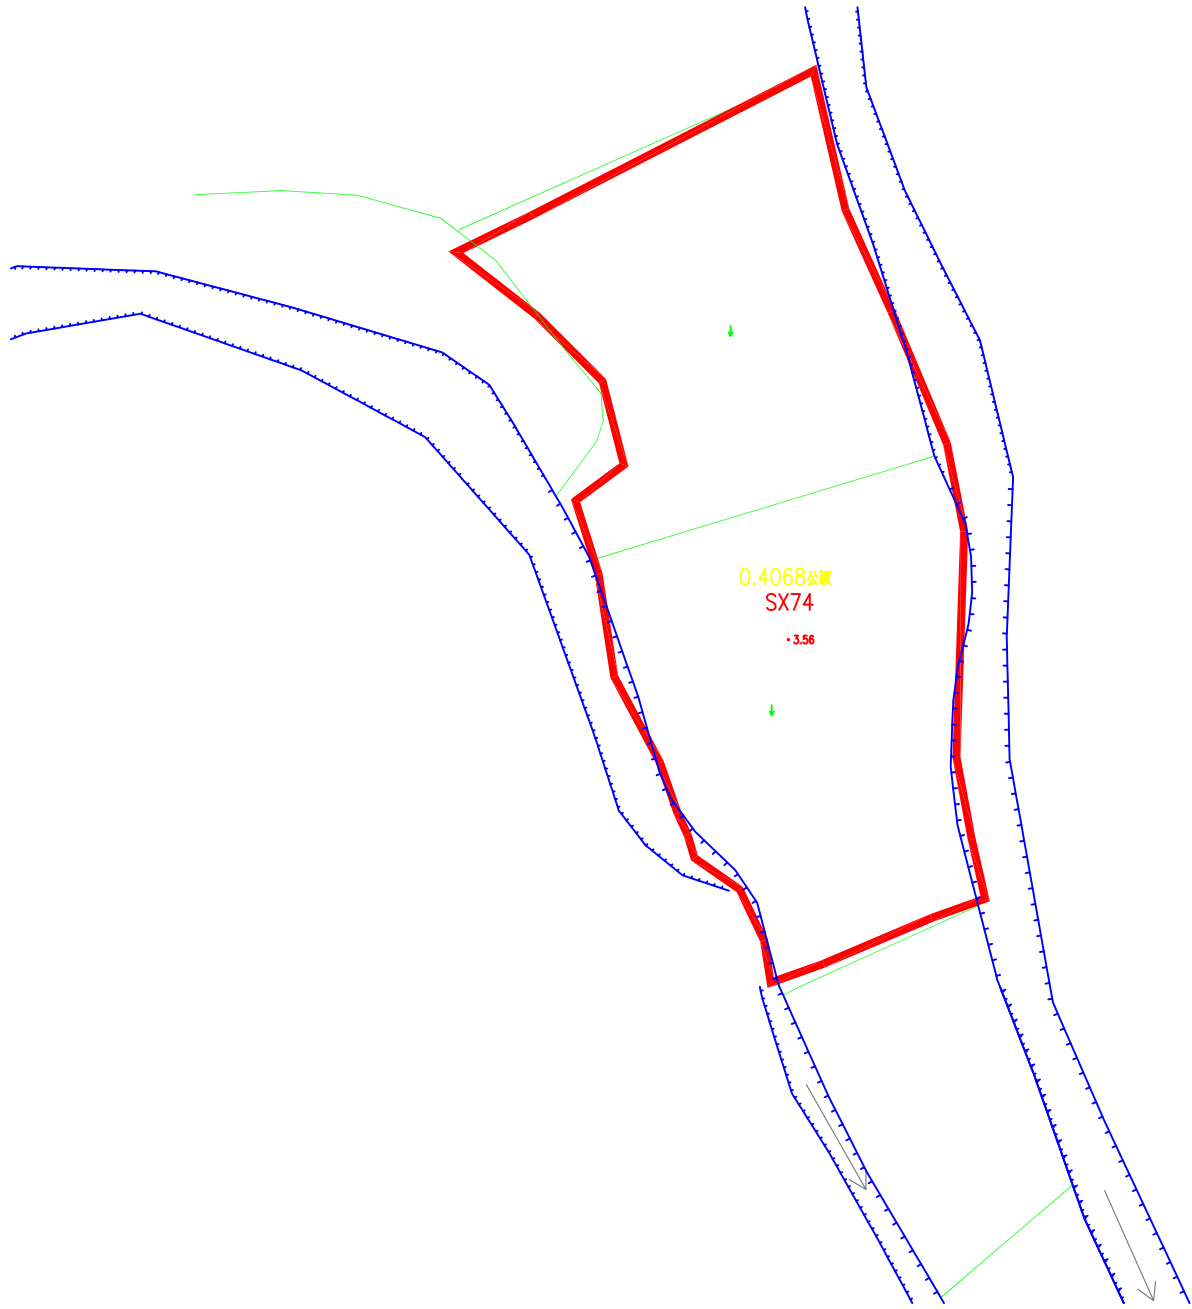


图例

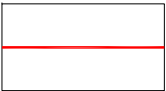


范围线

杭州惠嘉空间规划科技有限公司					
审 查	彭盛状	项 目 名 称	平阳县萧江镇文华村等16个村2021年高标准农田建设项目（补建类）		
校 核	葛文	桃源村平面布置图		比 例	1:1000
设 计	冯晓雪	单 项 工 程		日 期	2021. 09
制 图	冯晓雪	设 计 阶 段	规划设计	图 号	SX-74

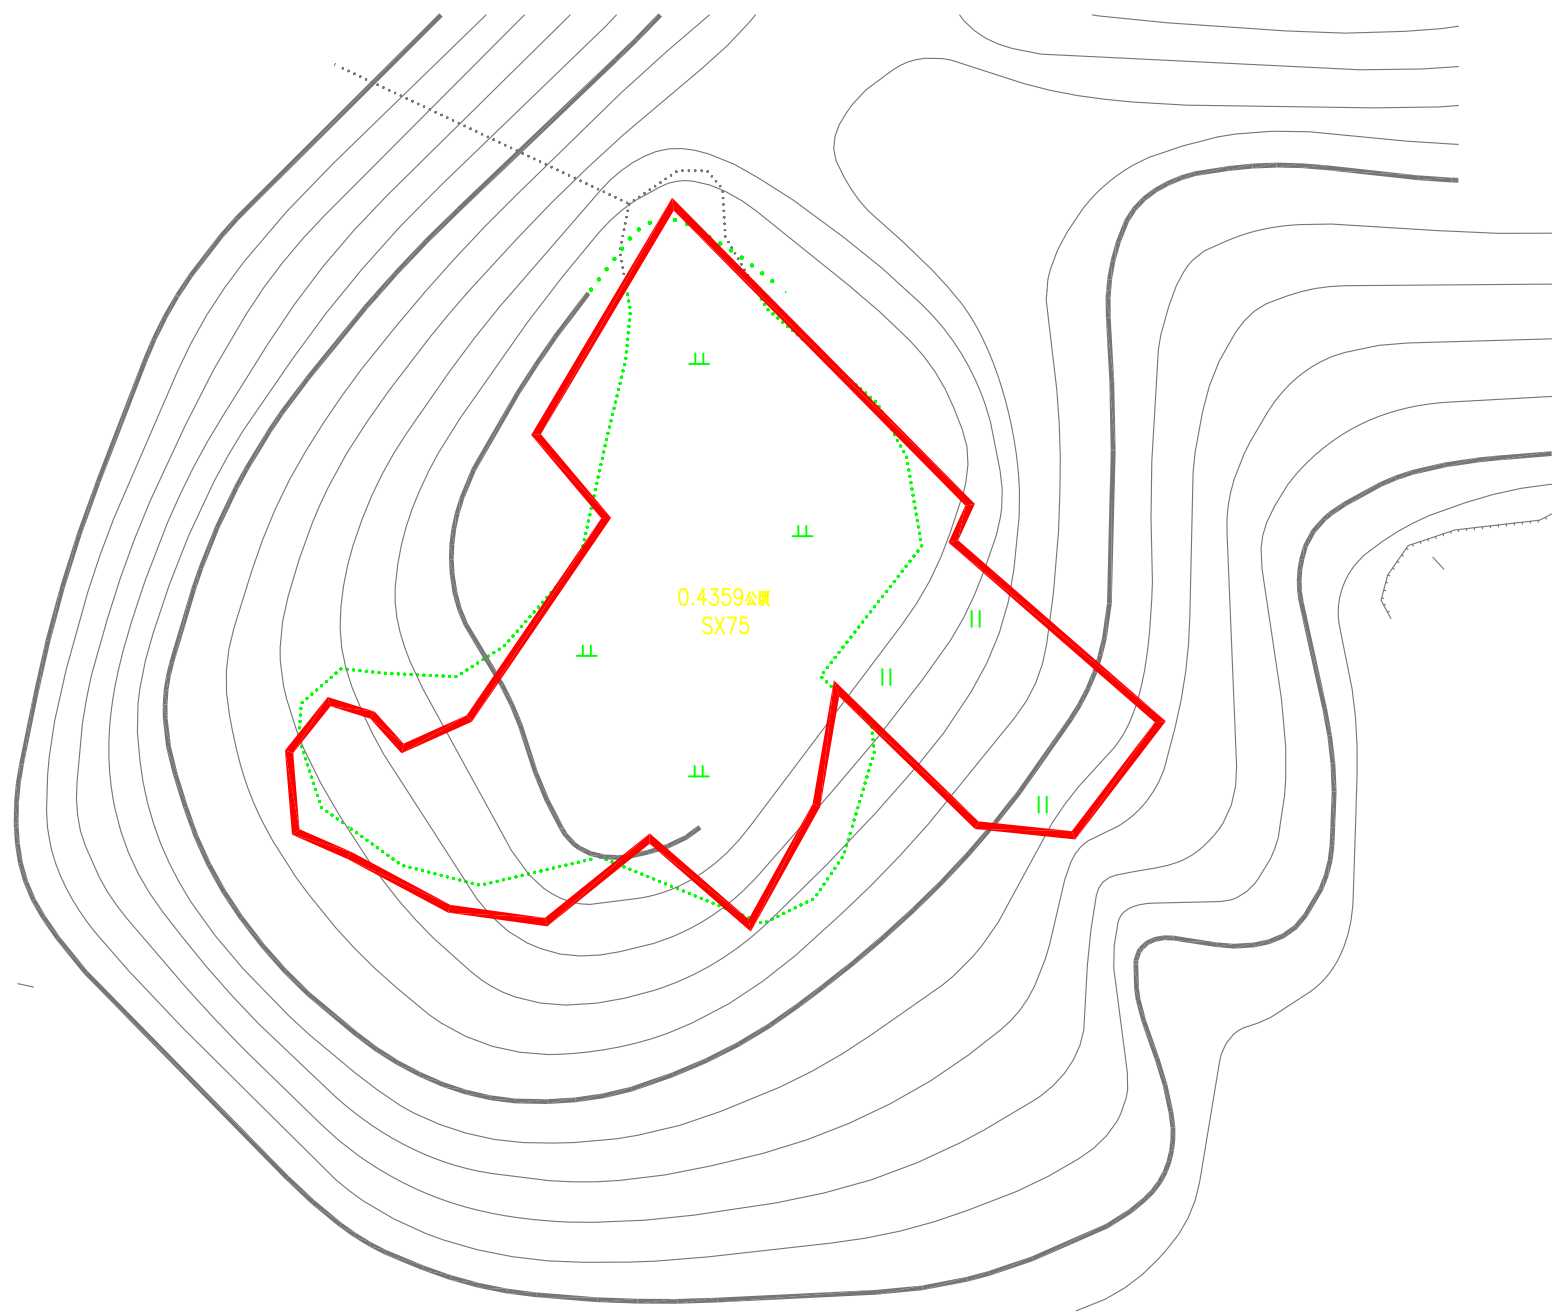


图例

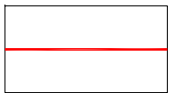

范围线


杭州惠嘉空间规划科技有限公司					
审 查	彭盛状	项 目 名 称	平阳县萧江镇文华村等16个村2021年高标准农田建设项目（补建类）		
校 核	葛文	桃源村平面布置图		比 例	1:1000
设 计	冯晓雪	单 项 工 程		日 期	2021. 09
制 图	冯晓雪	设 计 阶 段	规划设计	图 号	SX-75

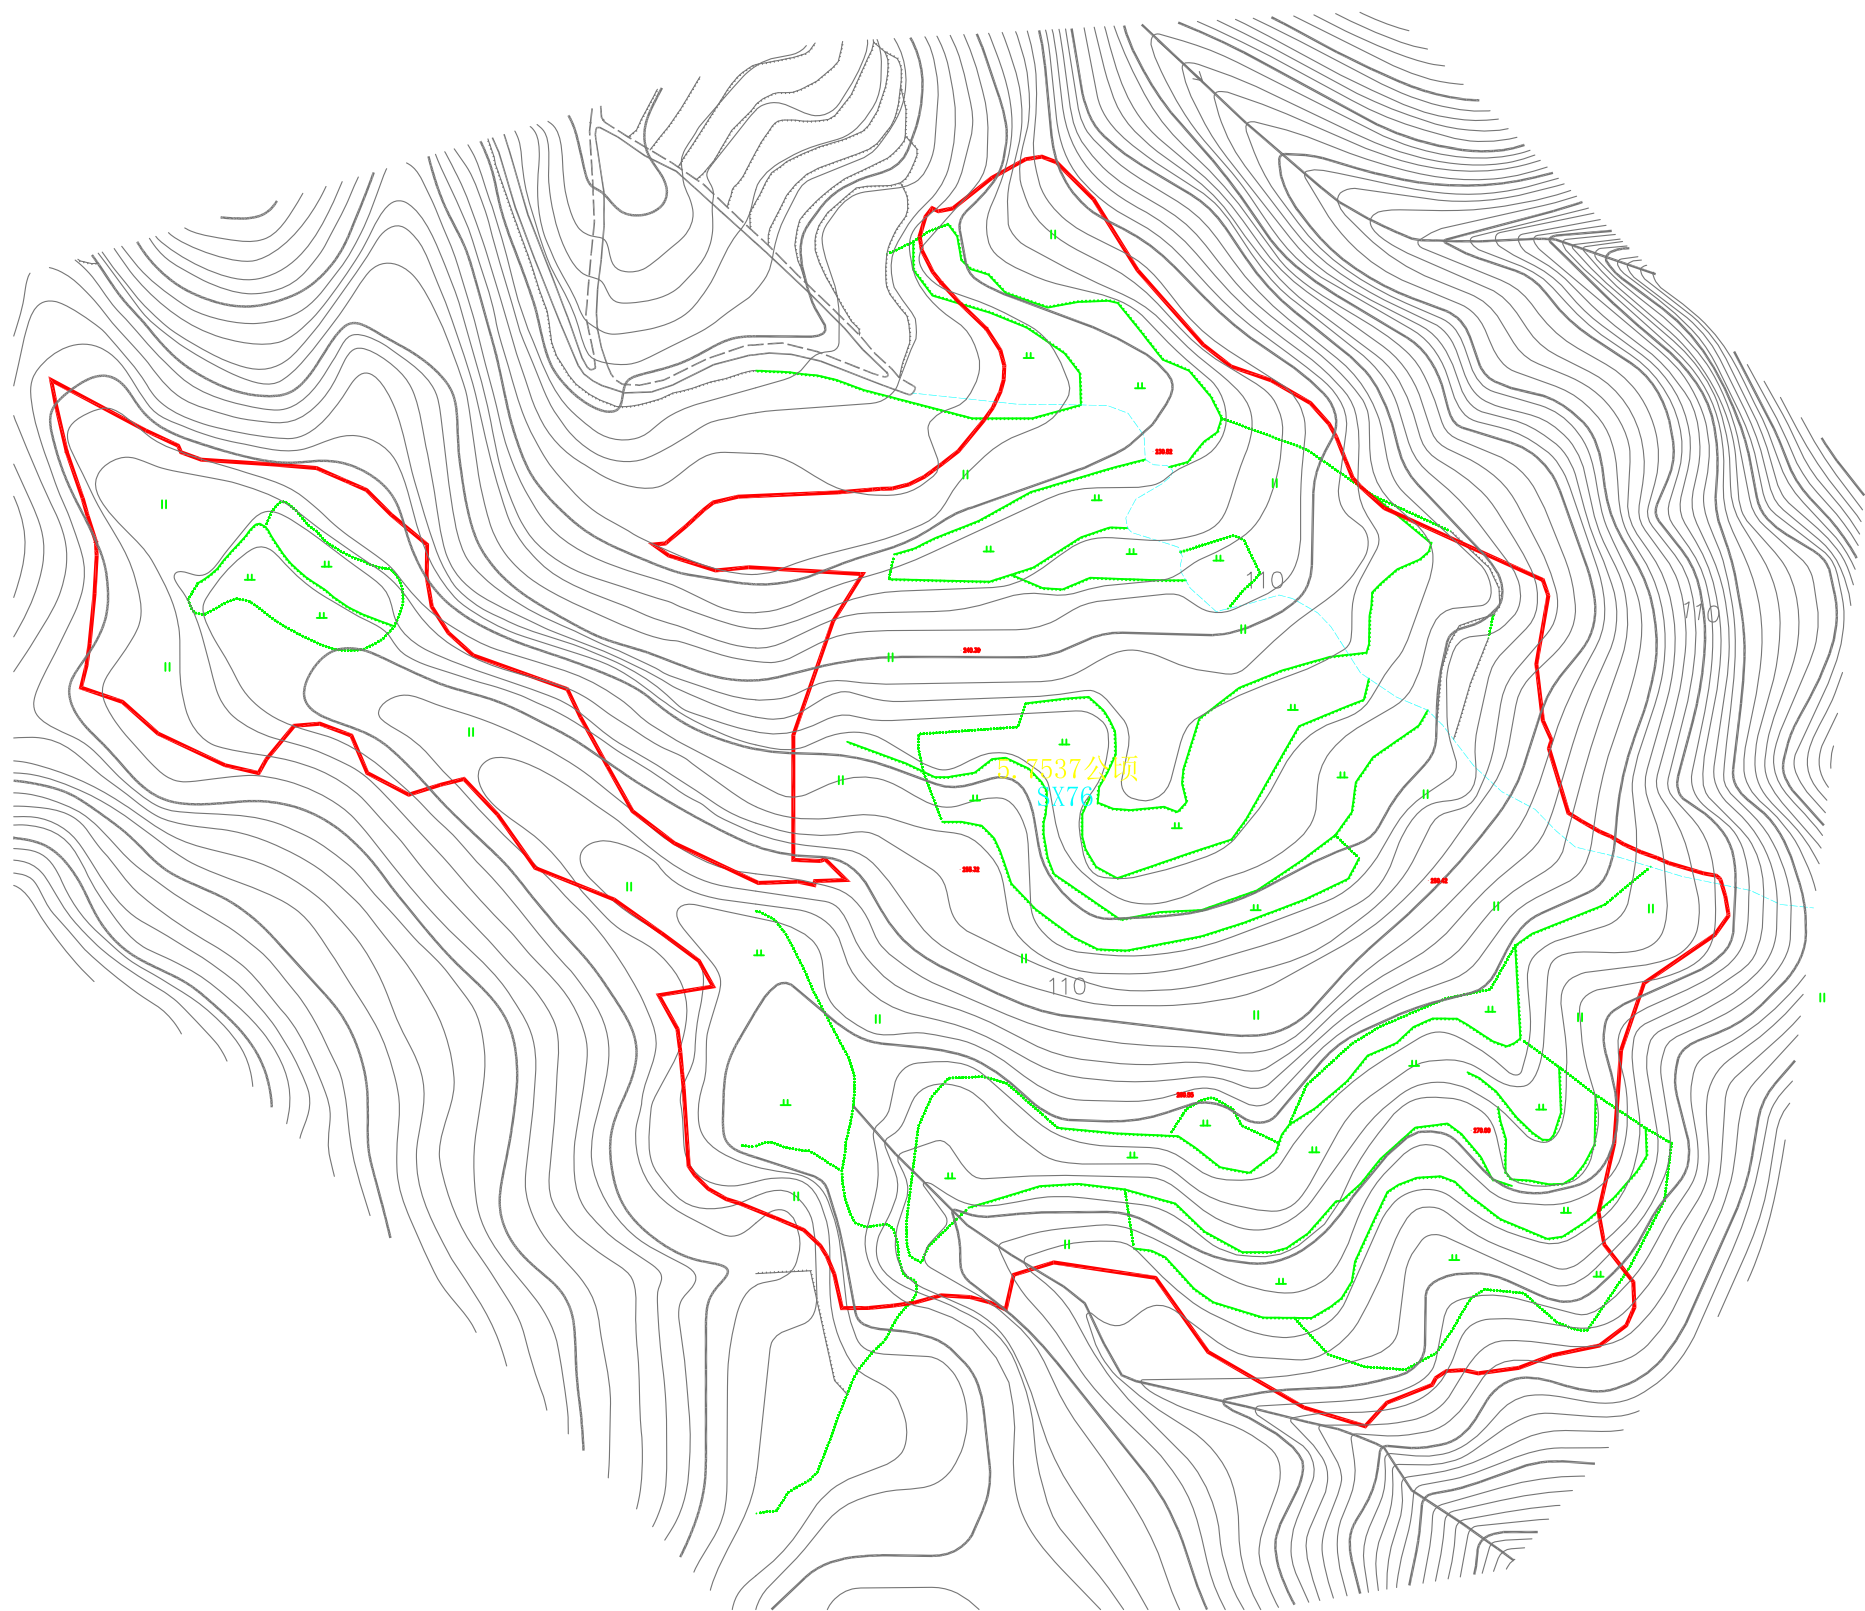


图例

范围线

杭州惠嘉空间规划科技有限公司					
审 查	彭盛斌	项 目 名 称	平阳县萧江镇文华村等16个村2021年高标准农田建设项目（补建类）		
校 核	葛文	桃源村平面布置图		比 例	1:1000
设 计	冯晓雪	单 项 工 程		日 期	2021.09
制 图	冯晓雪	设 计 阶 段	规划设计	图 号	SX-76

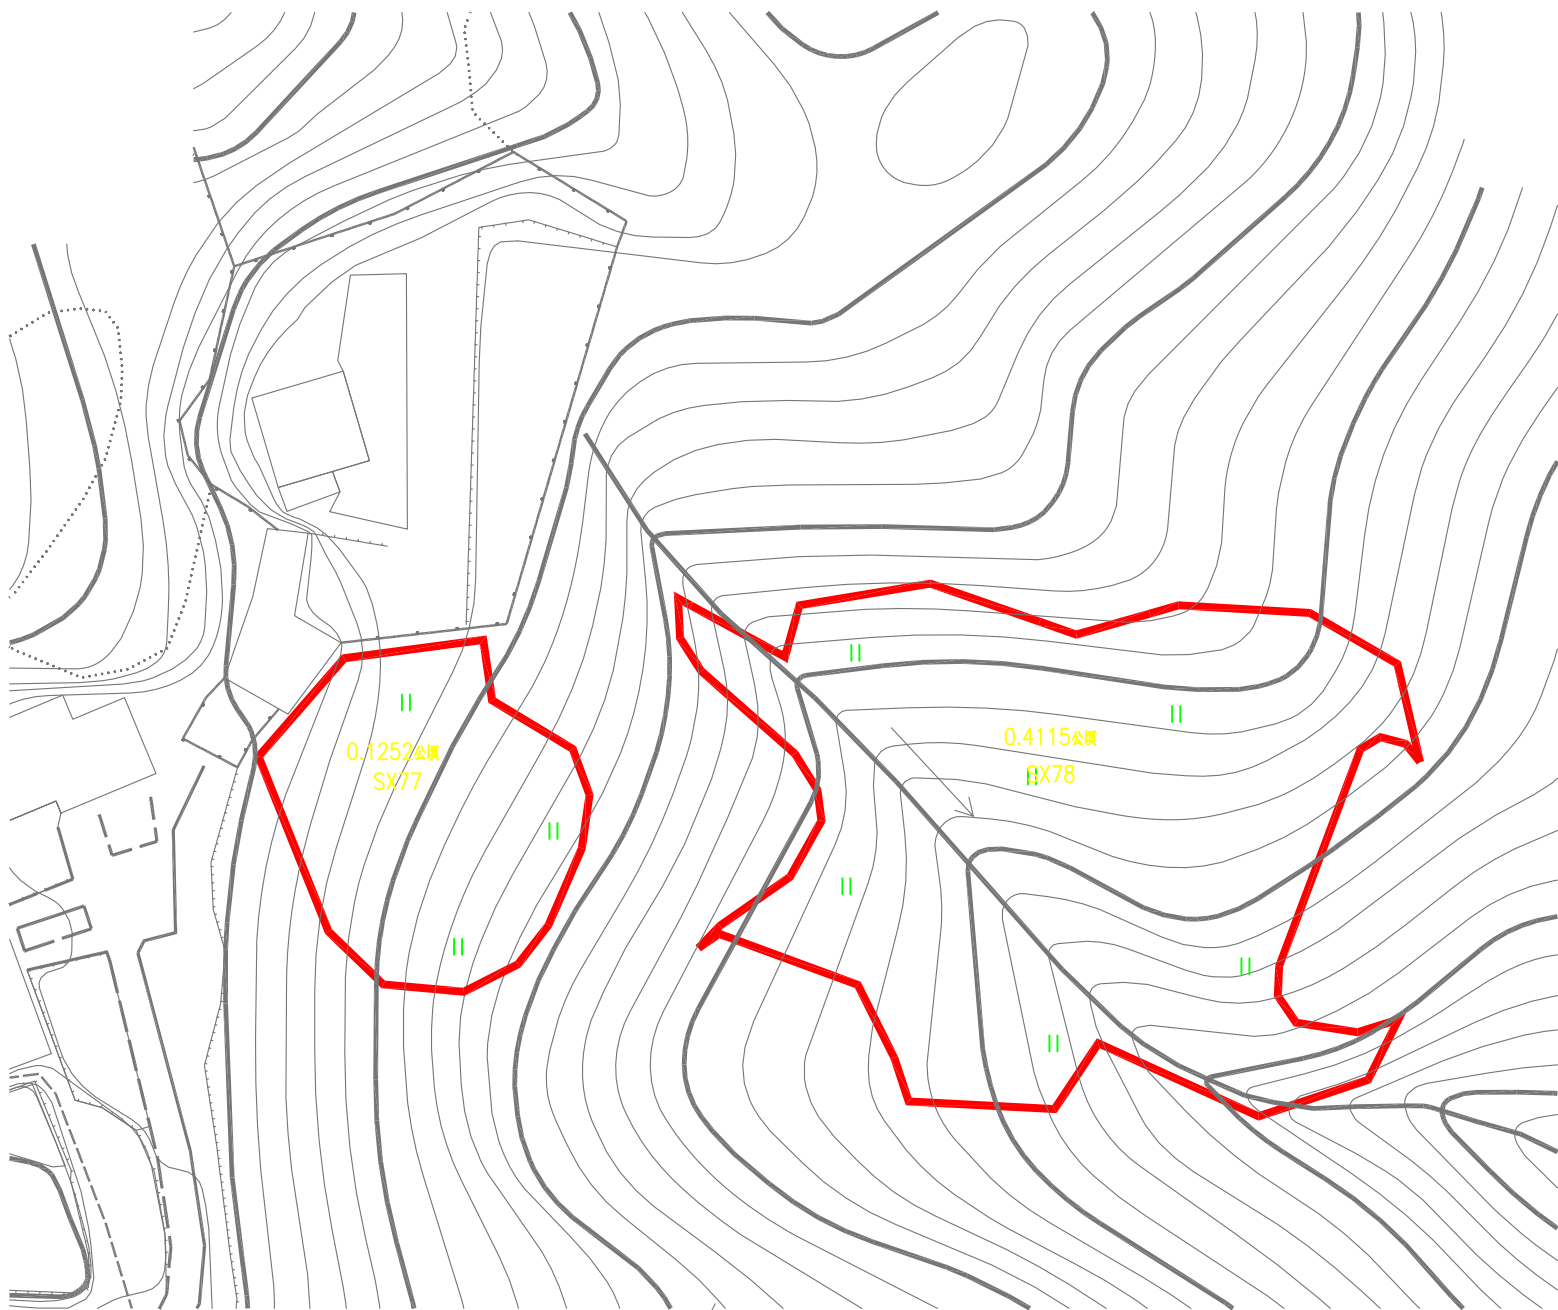


图例

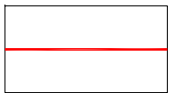


范围线

杭州惠嘉空间规划科技有限公司					
审 查	彭盛状	项 目 名 称	平阳县萧江镇文华村等16个村2021年高标准农田建设项目（补建类）		
校 核	葛文	桃源村平面布置图		比 例	1:1000
设 计	冯晓雪	单 项 工 程		日 期	2021. 09
制 图	冯晓雪	设 计 阶 段	规划设计	图 号	SX-77-78

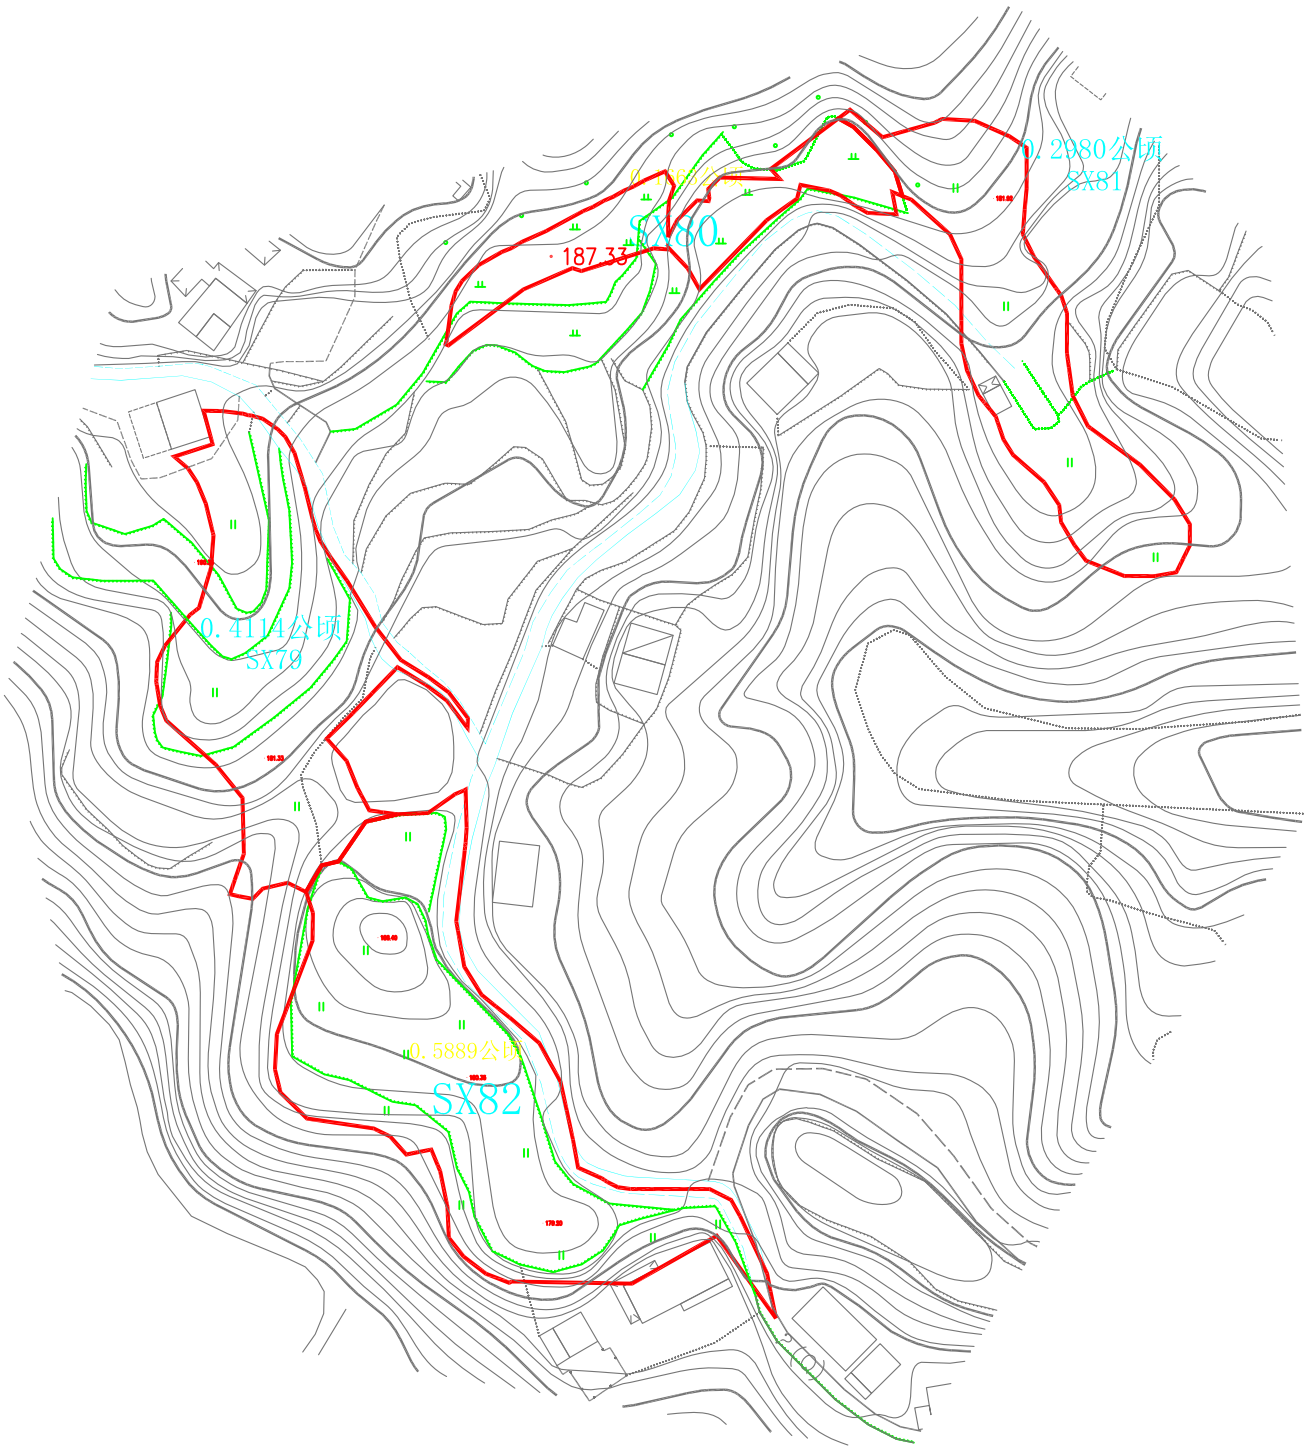




图例

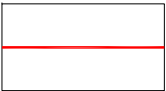

范围线

杭州惠嘉空间规划科技有限公司					
审 查	彭盛状	项 目 名 称	平阳县萧江镇文华村等16个村2021年高标准农田建设项目（补建类）		
校 核	葛文	桃源村平面布置图		比 例	1:1000
设 计	冯晓雪	单 项 工 程		日 期	2021. 09
制 图	冯晓雪	设 计 阶 段	规划设计	图 号	SX-79-82

毛家处村	工程名称	分项工程量描述	单位	工程量
		单项名称		
	田间道路工程	新建下田坡道	个	5
		新建3.5m宽生产路	m	1532
	农田水利工程	新建40*40灌排渠	m	620

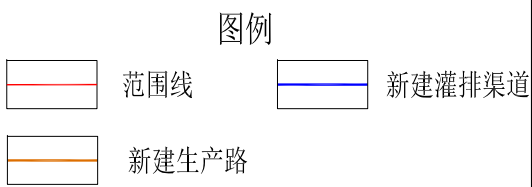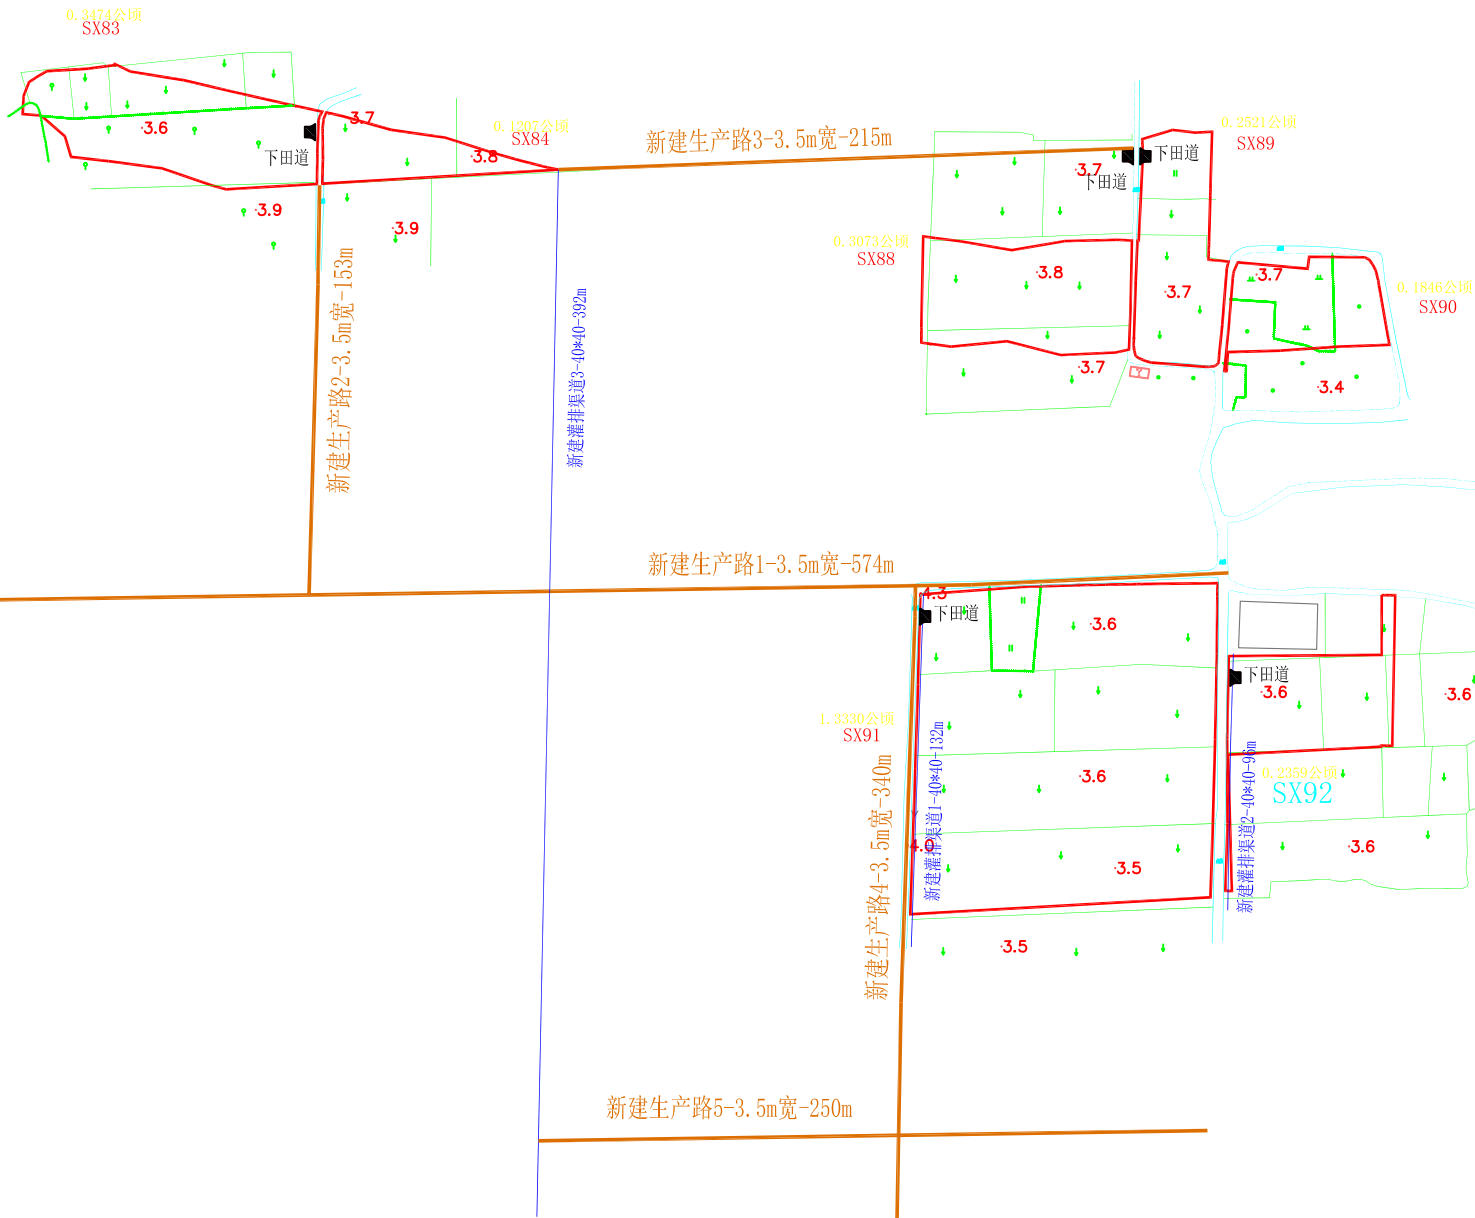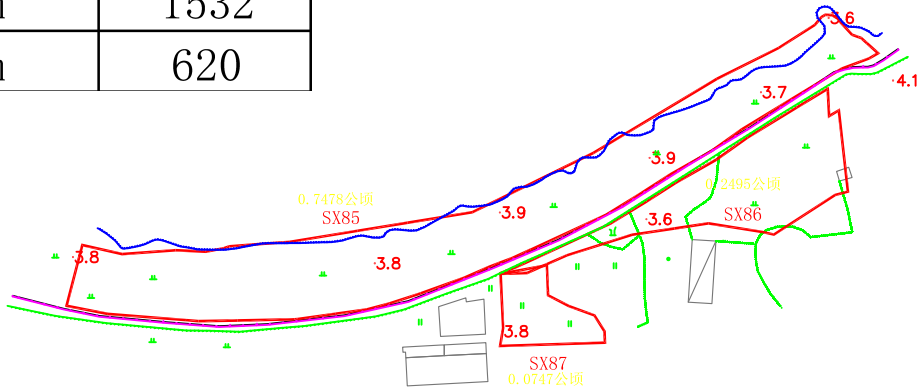

杭州惠嘉空间规划科技有限公司					
审 查	彭盛状	项 目 名 称	平阳县萧江镇文华村等16个村2021年高标准农田建设项目（补建类）		
校 核	葛文	毛家处村平面布置图		比 例	1:1000
设 计	冯晓雪	单 项 工 程		日 期	2021.09
制 图	冯晓雪	设 计 阶 段	规划设计	图 号	SX-83-93

0.3542公顷
SX94


图例

范围线


新建渠道

新建生产路


毛家处村	工程名称	分项工程量描述	单位	工程量
		单项名称		
	农田水利工程	新建40*40灌排渠	m	171

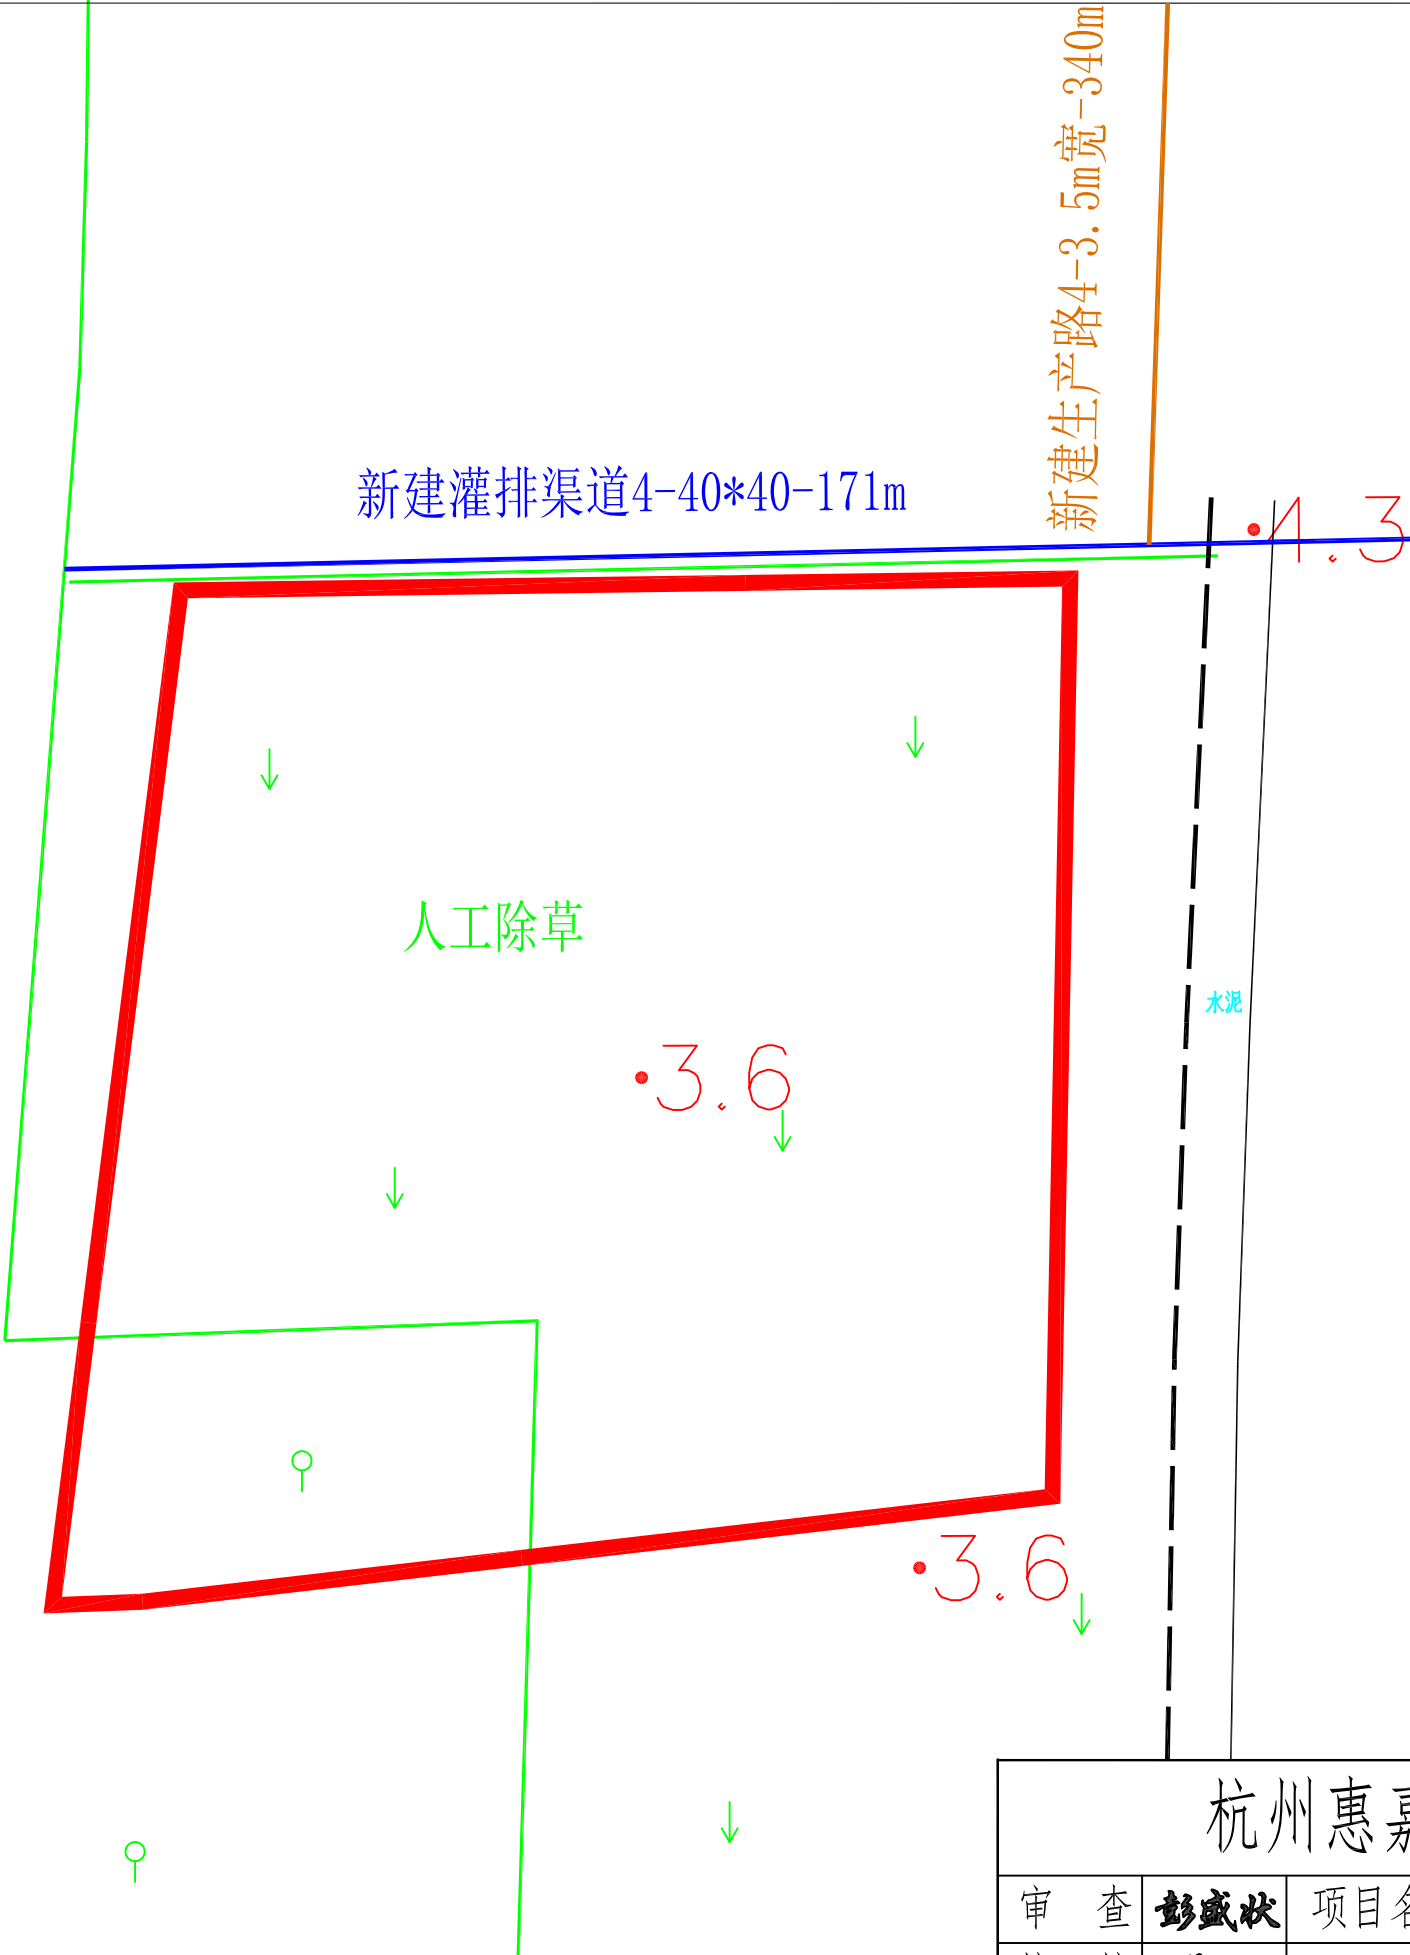

杭州惠嘉空间规划科技有限公司					
审 查	彭盛状	项 目 名 称	平阳县萧江镇文华村等16个村2021年高标准农田建设项目（补建类）		
校 核	葛文	毛家处村平面布置图		比 例	1:1000
设 计	冯晓雪	单 项 工 程		日 期	2021.09
制 图	冯晓雪	设 计 阶 段	规划设计	图 号	SX-94

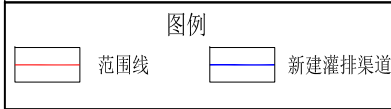


33.9566公顷
SX95

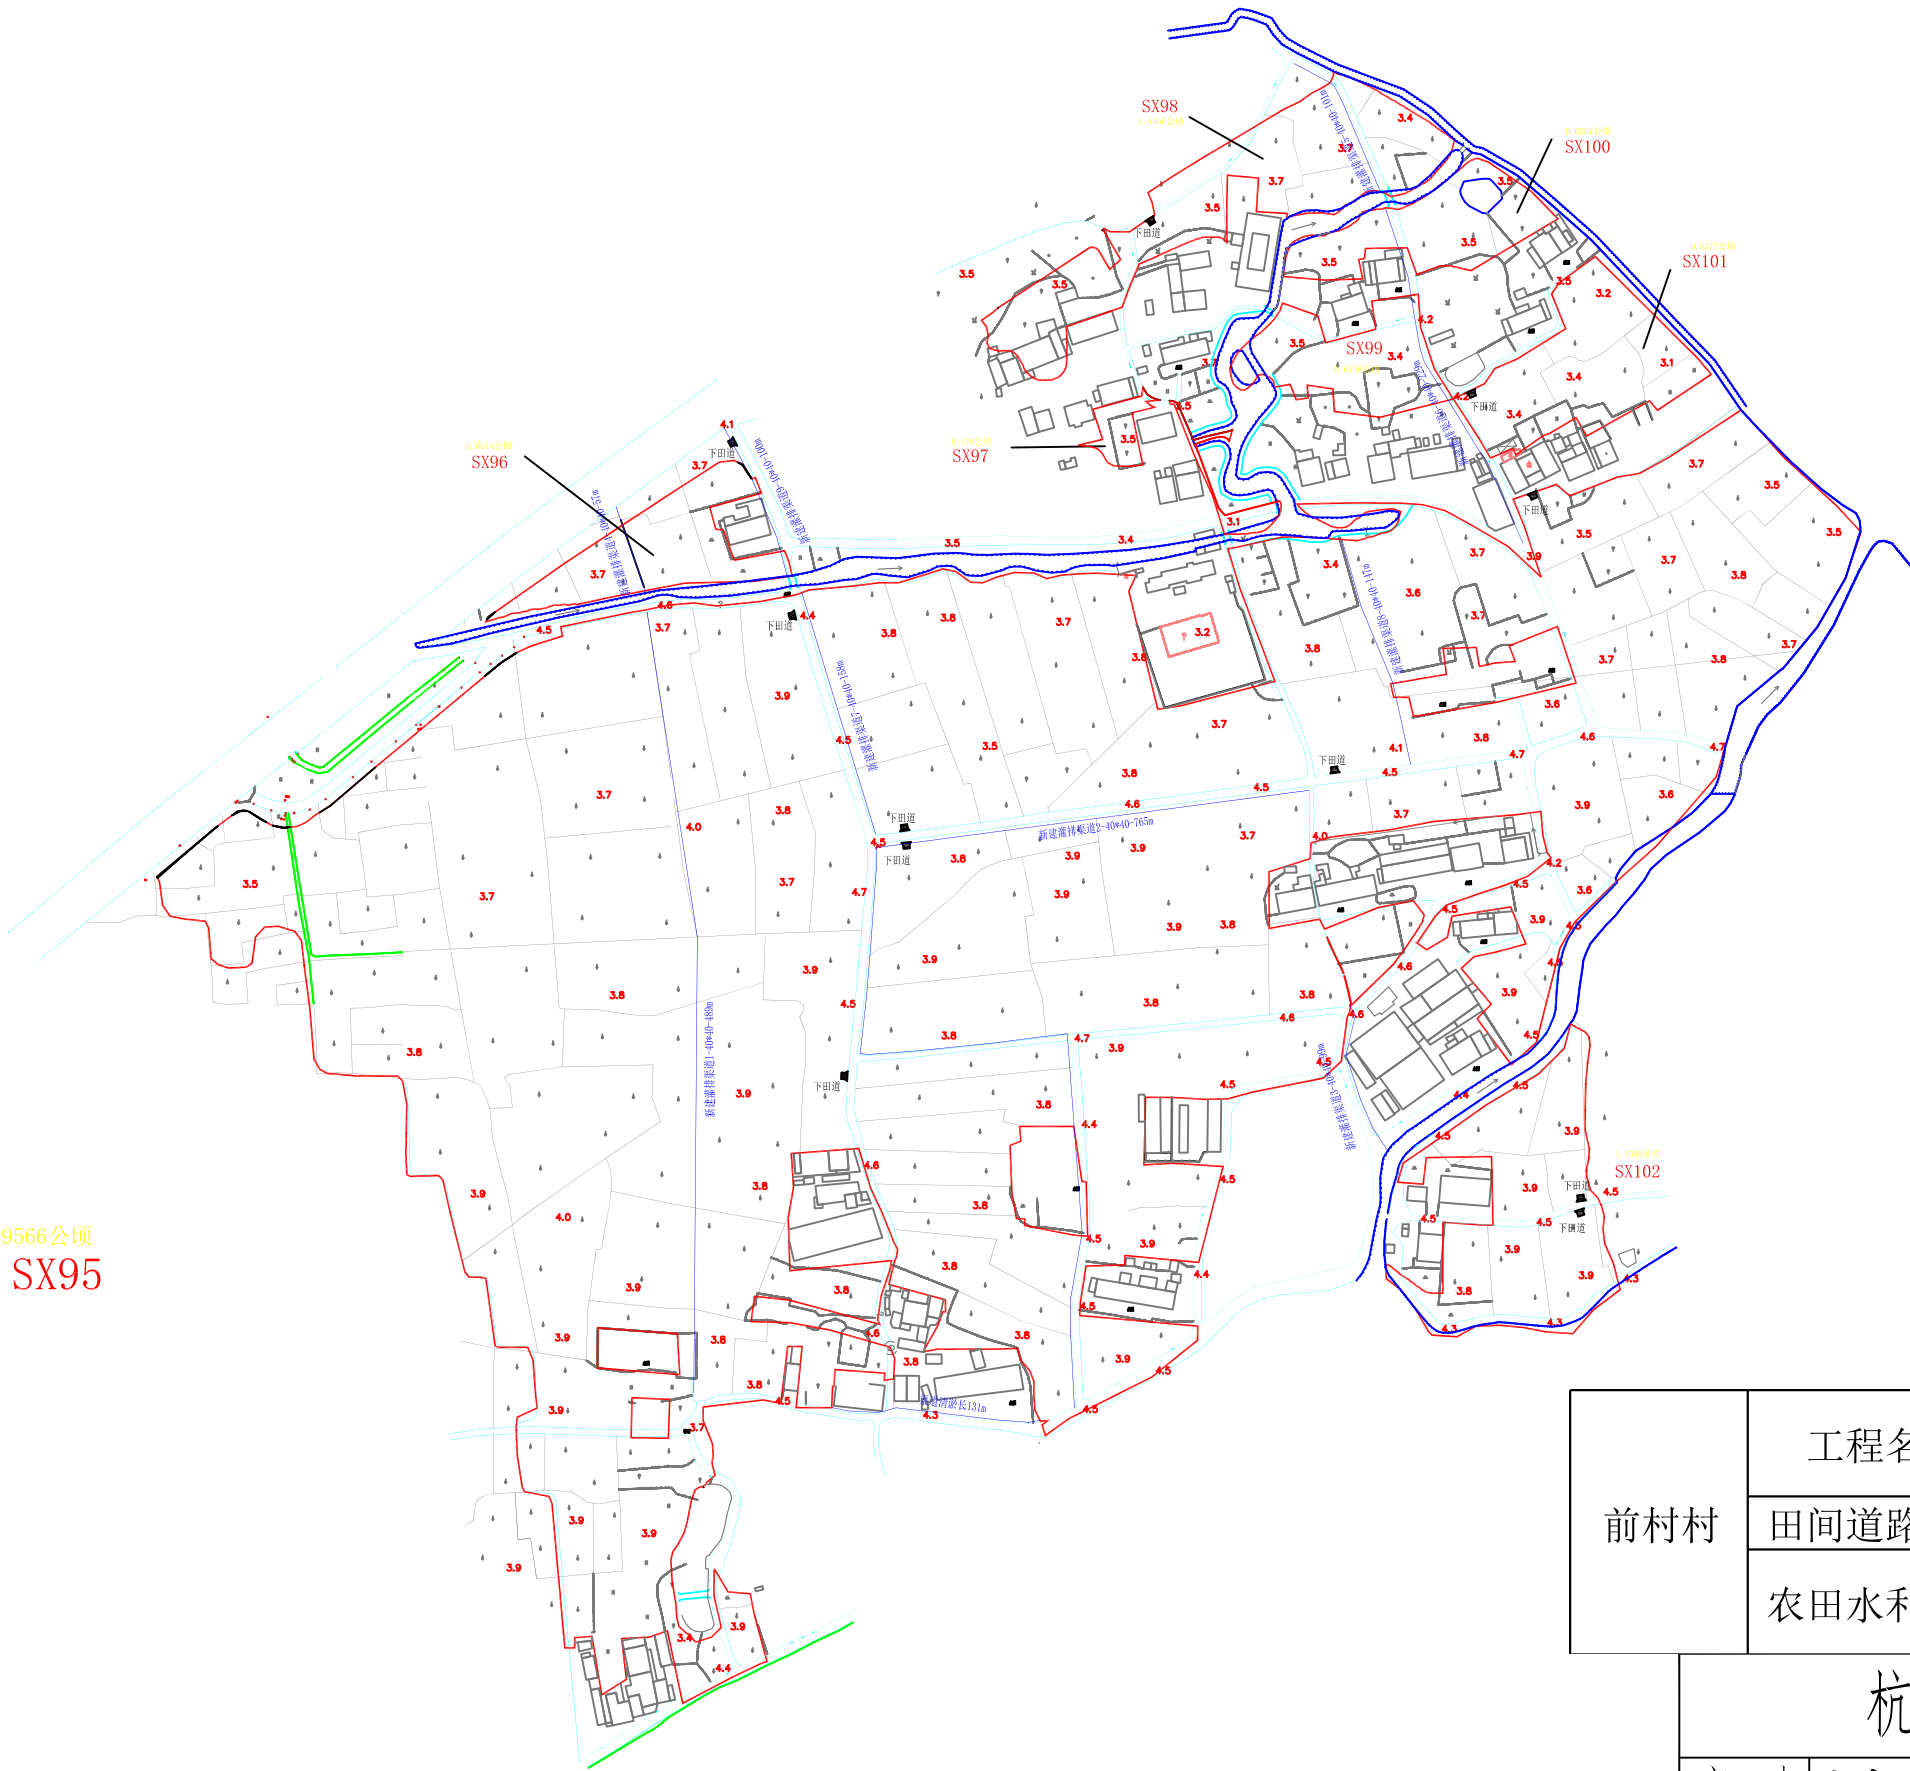

	工程名称	分项工程量描述	单位	工程量
		单项名称		
前村村	田间道路工程	新建下田坡道	个	11
	农田水利工程	新建40*40灌排渠	m	2145
		渠道清淤	m	131

杭州惠嘉空间规划科技有限公司				
审 查	彭盛状	项 目 名 称	平阳县萧江镇文华村等16个村2021年高标准农田建设项目（补建类）	
校 核	葛文	前村村平面布置图		比 例 1:1000
设 计	冯晓雪	单 项 工 程		日 期 2021.09
制 图	冯晓雪	设 计 阶 段	规划设计	图 号 SX-95-102

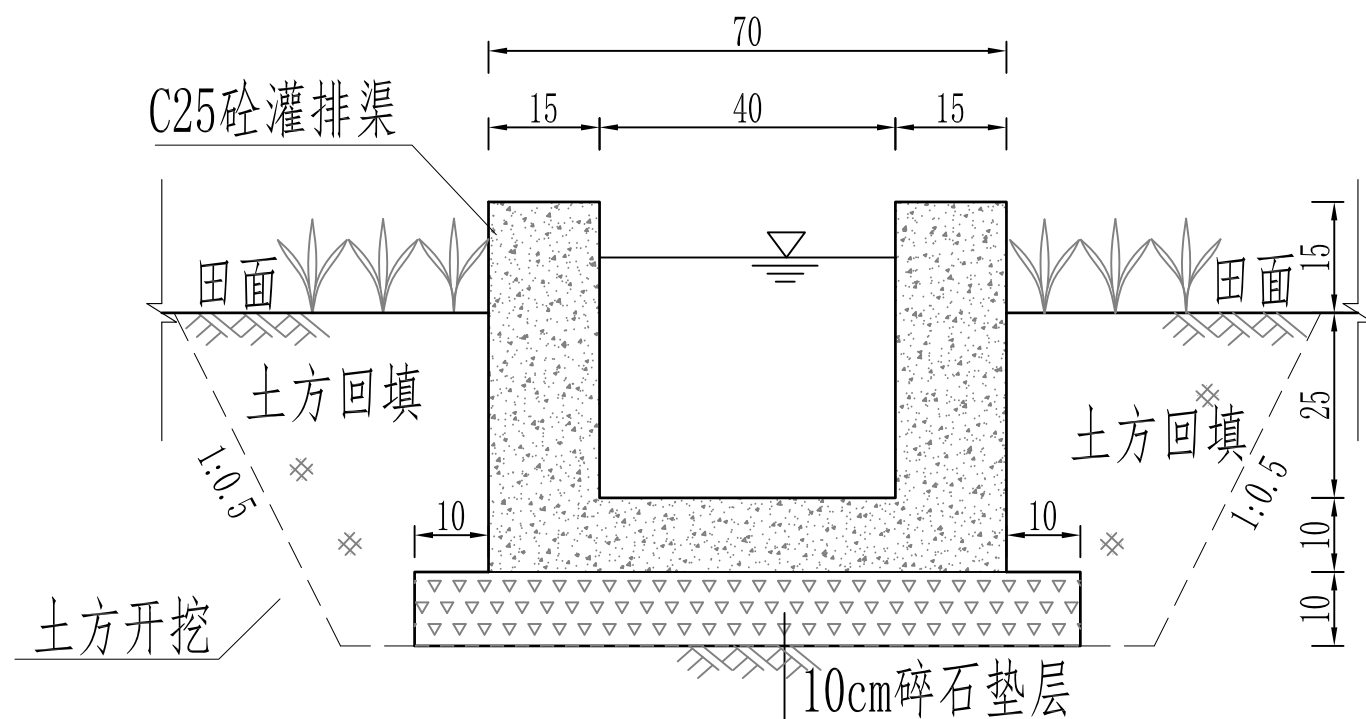


新建40×40cm灌排渠断面图
1:10


单位工程量表		
工 程 项 目	单 位	工 程 量
土方开挖	m ³	0.60
土方回填	m ³	0.26
C25砼渠道	m ³	0.19
碎石垫层	m ³	0.09
伸缩缝	m ²	0.03

说明：
1、图中尺寸标注以cm计，高程单位为m；
2、新建C25砼沟渠每隔8m设置一处伸缩缝，伸缩缝采用沥青木板；
3、本图未尽事宜请遵照相关规范执行。


杭州惠嘉空间规划科技有限公司					
审 查	彭盛斌	项目名称	平阳县萧江镇文华村等16个村2021年高标准农田建设项目		
校 核	葛文	新建40*40灌排渠断面图		比 例	1:1000
设 计	冯晓雪	单项工程	灌溉与排水工程	日 期	2021.09
制 图	冯晓雪	设计阶段	规划设计	图 号	DT-01

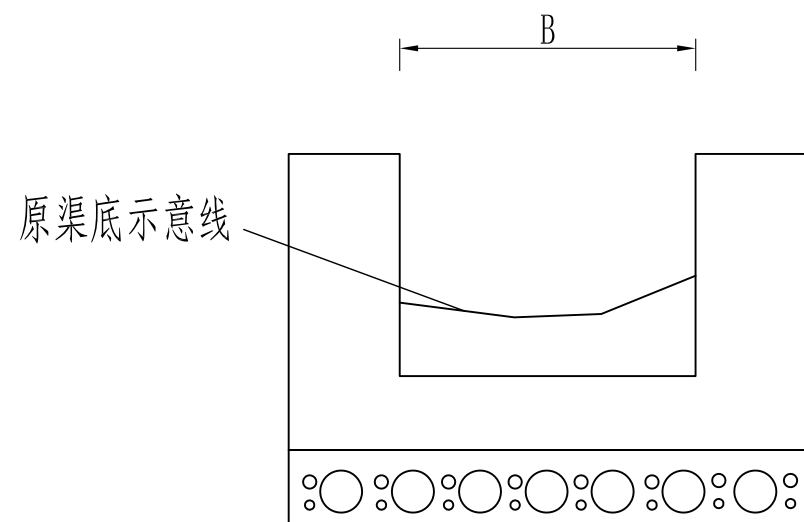


整修渠道标准横断面图(一) 1:10
渠底清淤

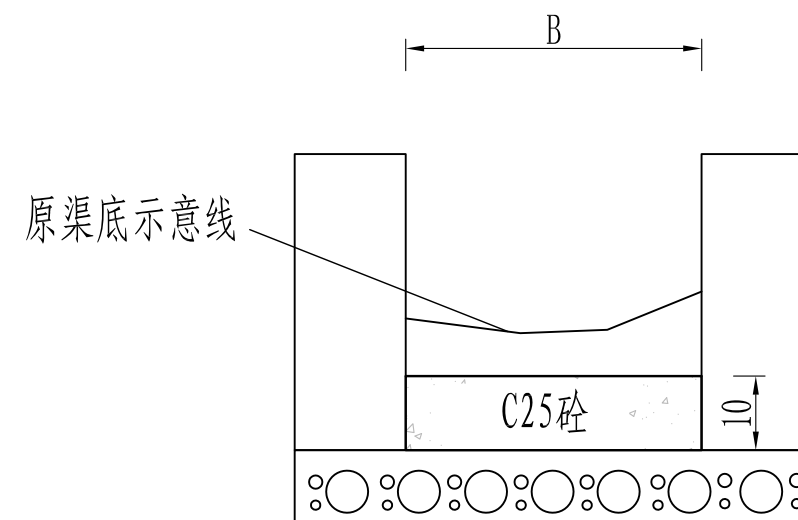

整修渠道标准横断面图(二) 1:10
渠底清淤+渠道底板





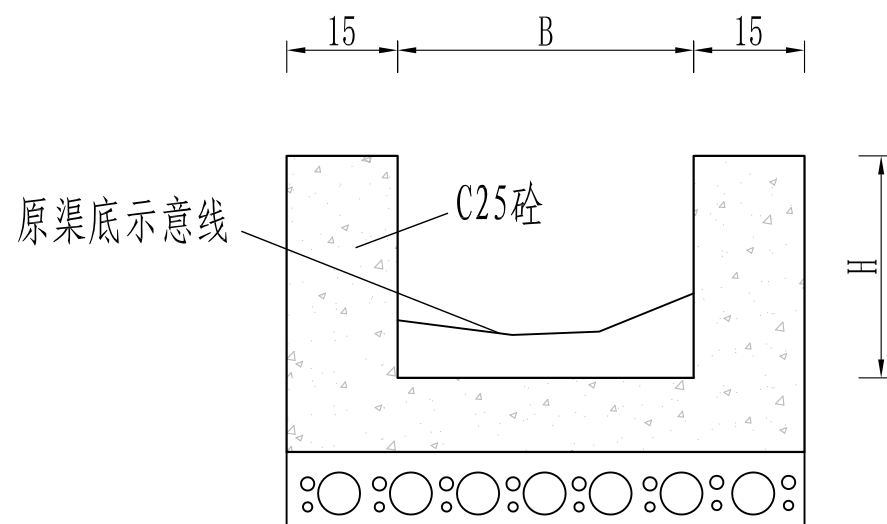


整修渠道标准横断面图(四) 1:10
渠道一段修补(含侧墙、底板)

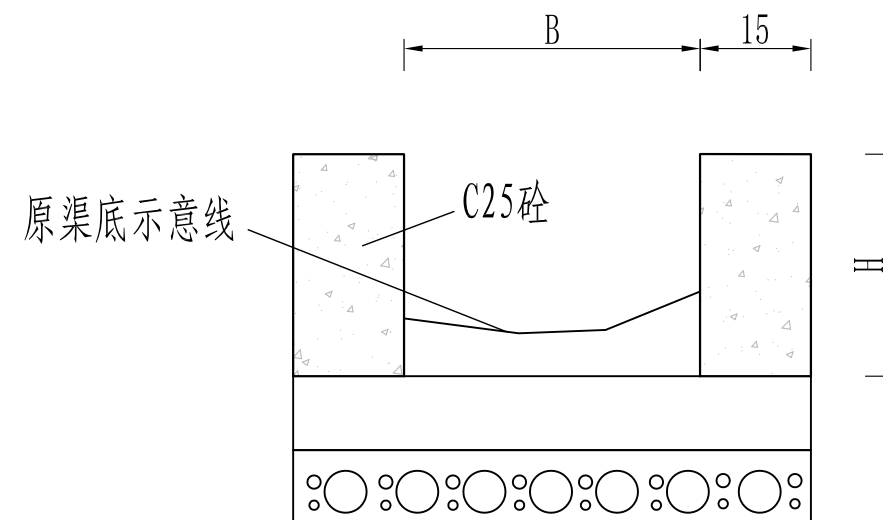

整修渠道标准横断面图(三) 1:10
渠底清淤+渠道侧墙修补

杭州惠嘉空间规划科技有限公司					
审 查	彭盛斌	项目名称	平阳县萧江镇文华村等16个村2021年高标准农田建设项目		
校 核	葛文	修复渠道标准横断面图	比 例	1:1000	
设 计	冯晓雪	单项工程	灌溉与排水工程	日 期	2021.09
制 图	冯晓雪	设计阶段	规划设计	图 号	DT-02

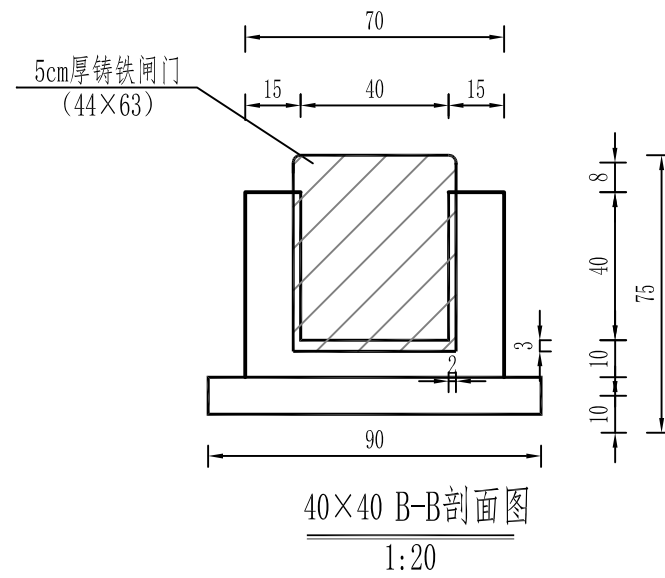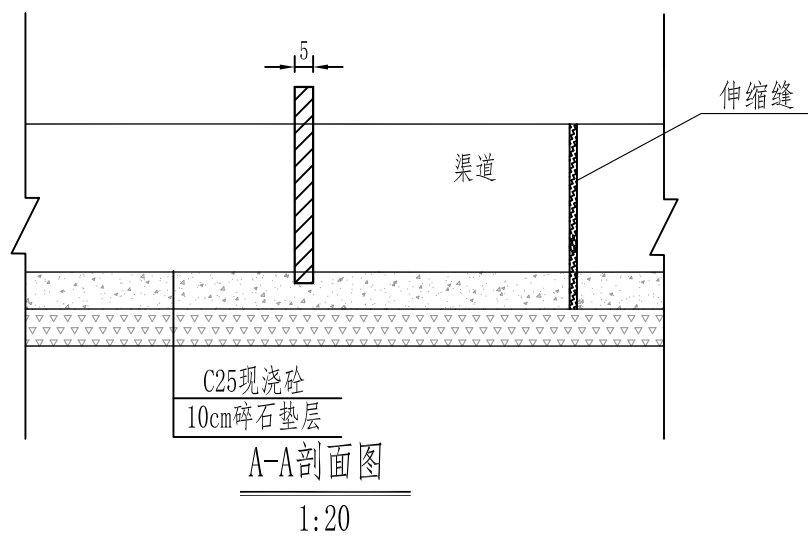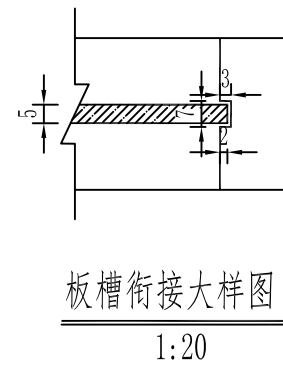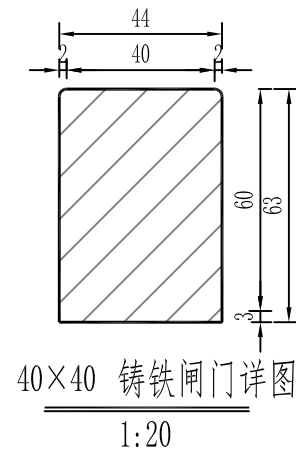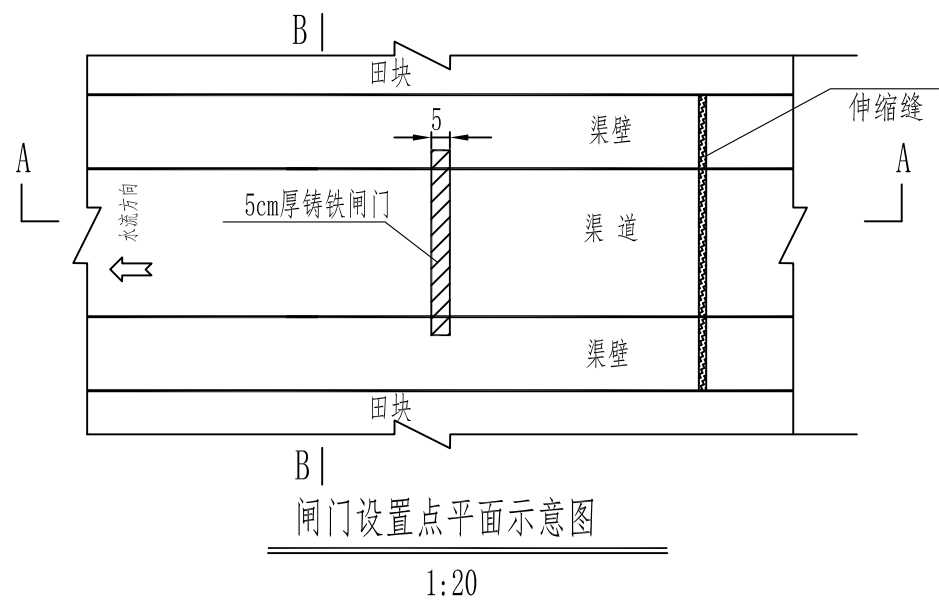

说明:


- 1、图中尺寸标注以cm计,高程单位为m;
- 2、本图未尽事宜请遵照相关规范执行。

单位工程量表

工 程 项 目	单 位	工 程 量
铸铁闸门	个	5

杭州惠嘉空间规划科技有限公司

审 查	彭盛斌	项目名称	平阳县萧江镇文华村等16个村2021年高标准农田建设项目		
校 核	葛文	新建40*40灌排渠闸门图		比 例	1:1000
设 计	冯晓雪	单项工程	灌溉与排水工程	日 期	2021.09
制 图	冯晓雪	设计阶段	规划设计	图 号	DT-03

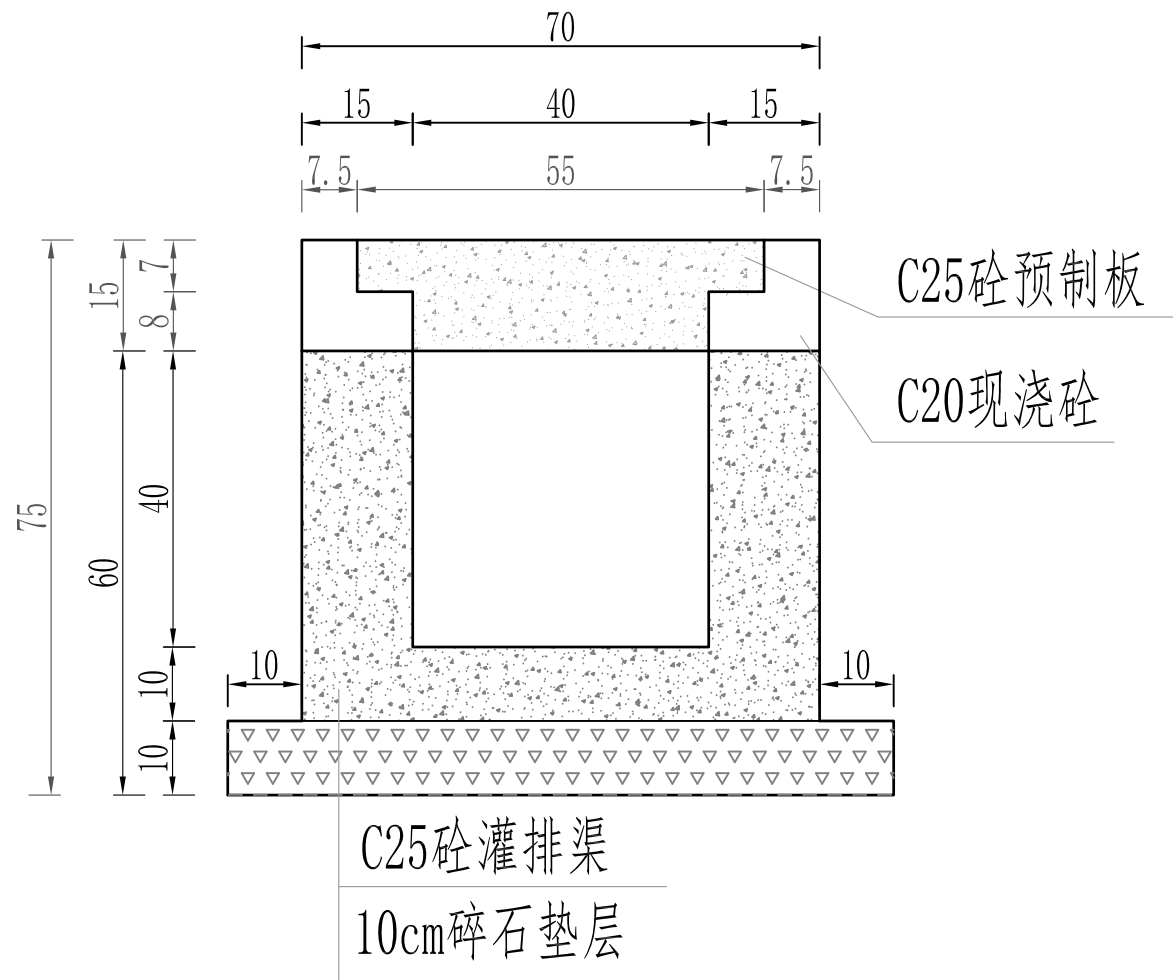


新建40×40cm灌排渠预制盖板断面图

1:10

说明：
1、图中尺寸标注以cm计,高程单位为m；
2、新建C25砼沟渠每隔8m设置一处伸缩缝，伸缩缝采用沥青木板；
3、本图未尽事宜请遵照相关规范执行。

单位工程量表		
工 程 项 目	单 位	工 程 量
C20现浇砼	m ³	0.034
C25砼预制板	m ³	0.07

杭州惠嘉空间规划科技有限公司					
审 查	彭盛斌	项 目 名 称	平阳县萧江镇文华村等16个村2021年高标准农田建设项目		
校 核	葛文	新 建 40*40 灌 排 渠 顶 设 预 制 板 断 面 图	比 例	1:1000	
设 计	冯晓雪	单 项 工 程	灌 溉 与 排 水 工 程	日 期	2021.09
制 图	冯晓雪	设 计 阶 段	规 划 设 计	图 号	DT-04

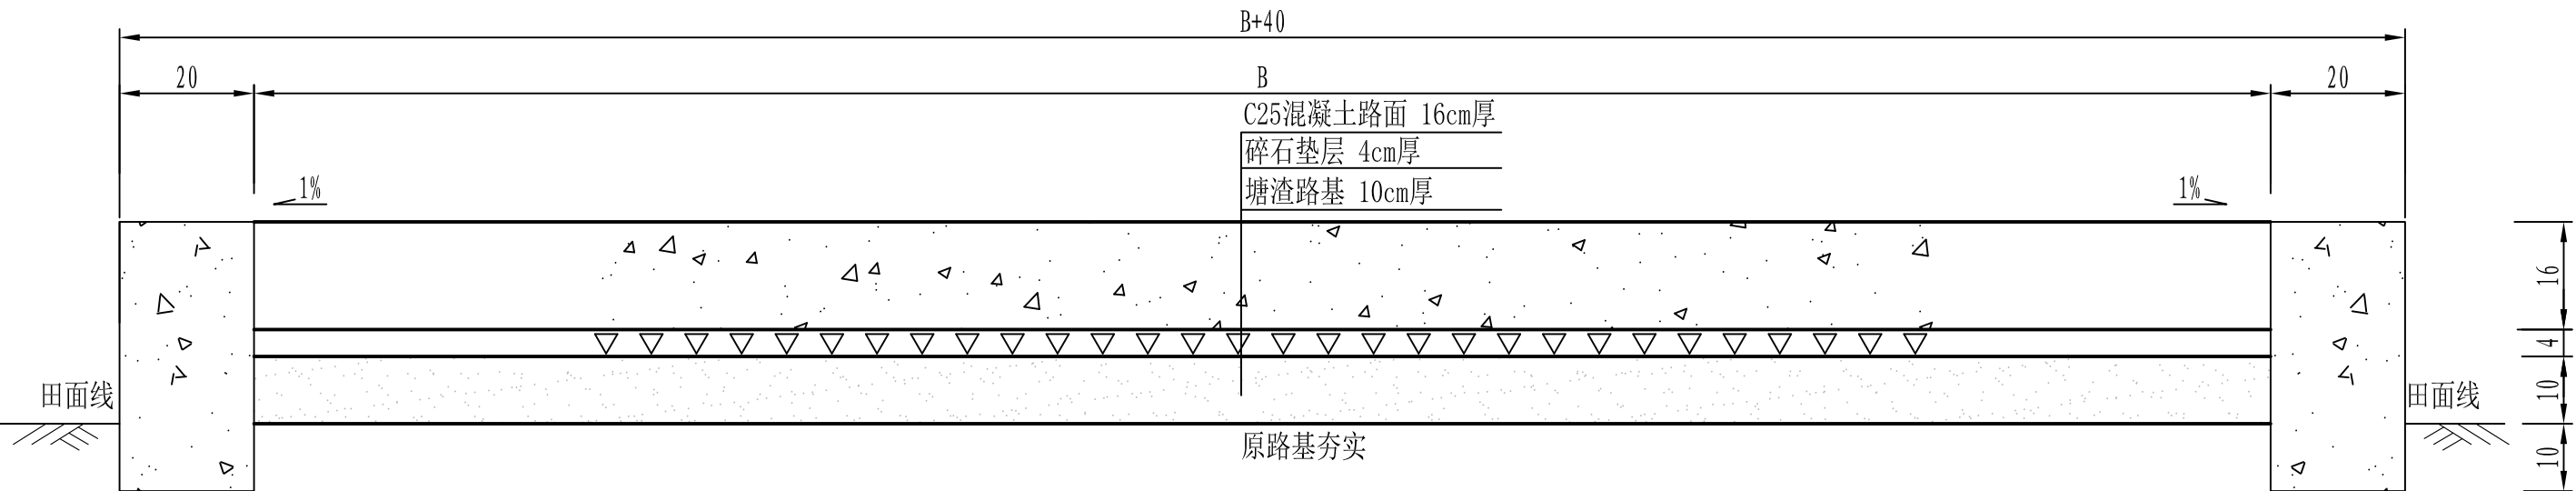


新建生产路 横断面图 1:10

说明:

- 图中尺寸均以厘米计;
- 路面铺设前需对原路面进行找平碾压, C25混凝土路面厚16cm, 碎石垫层厚4cm, 塘渣垫层10cm, 回填土就近挖取;
- 施工工序为路面找平→路基碾压→模板安装固定→混凝土浇筑→混凝土养护→切缝→填缝;
- 砼路面与混凝土路肩每隔5m设一道伸缩缝, 当一次铺筑宽度大于4.5m时, 设置纵向伸缩缝, 纵向缩缝采用假缝形式, 锯切槽口深度为路面厚度的1/3, 缝宽1cm, 路面锯缝填缝材料为沥青玛蹄脂, 砼路面需设置防滑槽, 弯拉强度4.0MPa;
- 工程施工如遇特殊路段, 可根据实际情况予以变更, 但建设标准不得降低。

杭州惠嘉空间规划科技有限公司					
审 查	彭盛状	项目名称	平阳县萧江镇文华村等16个村2021年高标准农田建设项目		
校 核	葛文	新建生产路断面图		比 例	1:1000
设 计	冯晓雪	单项工程	田间道路工程	日 期	2021. 09
制 图	冯晓雪	设计阶段	规划设计	图 号	DT-05

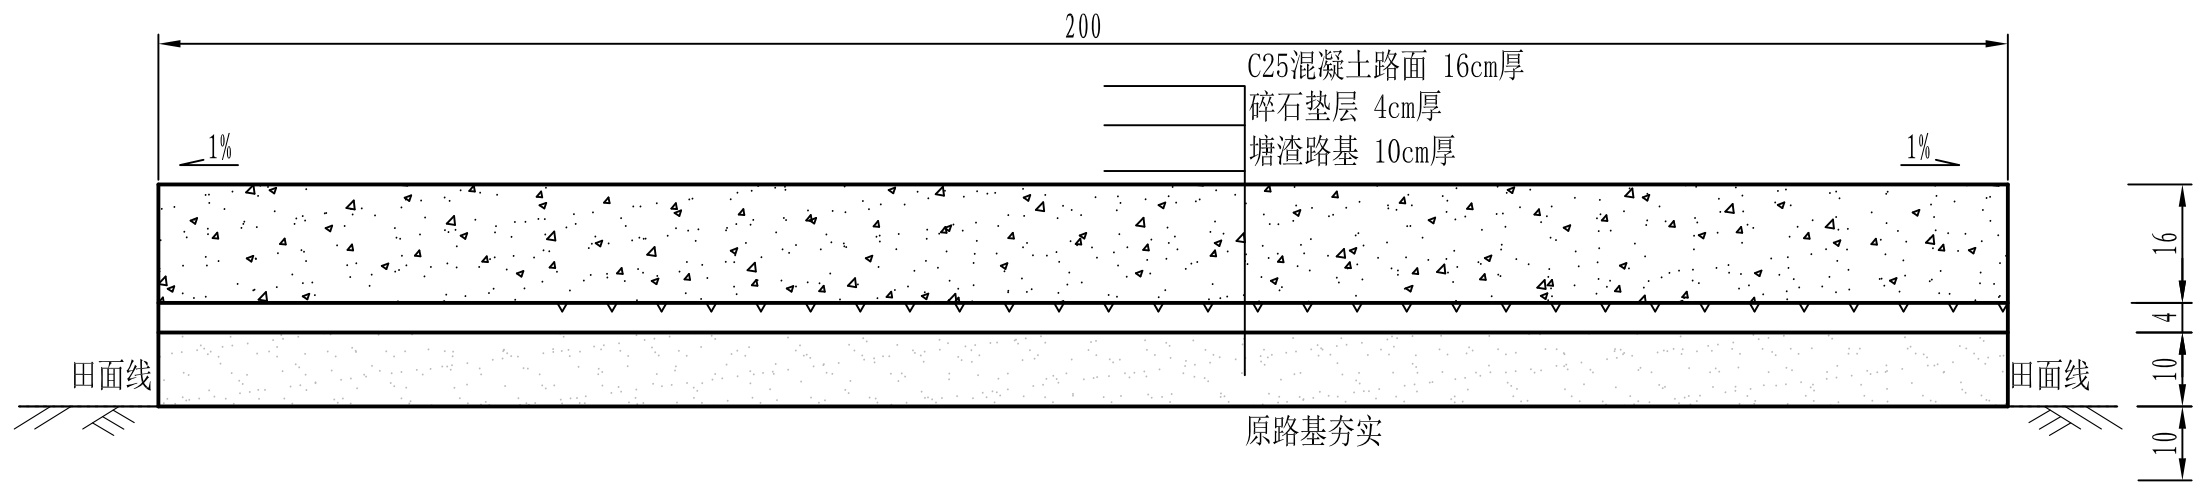

新建2m宽生产路 横断面图 1:10


说明:

- 1、图中尺寸均以厘米计;
- 2、路面铺设前需对原路面进行找平碾压, C25混凝土路面厚16cm, 碎石垫层厚4cm, 塘渣垫层10cm, 回填土就近挖取;
- 3、施工工序为路面找平→路基碾压→模板安装固定→混凝土浇筑→混凝土养护→切缝→填缝;
- 4、砼路面与混凝土路肩每隔5m设一道伸缩缝, 当一次铺筑宽度大于4.5m时, 设置纵向伸缩缝, 纵向缩缝采用假缝形式, 锯切槽口深度为路面厚度的1/3, 缝宽1cm, 路面锯缝填缝材料为沥青玛蹄脂, 砼路面需设置防滑槽, 弯拉强度4.0MPa;
- 5、工程施工如遇特殊路段, 可根据实际情况予以变更, 但建设标准不得降低。

杭州惠嘉空间规划科技有限公司					
审 查	彭盛状	项目名称	平阳县萧江镇文华村等16个村2021年高标准农田建设项目		
校 核	葛文	新建2m宽生产路断面图		比 例	1:1000
设 计	冯晓雪	单项工程	田间道路工程	日 期	2021. 09
制 图	冯晓雪	设计阶段	规划设计	图 号	DT-06

单位工程数量表

工 程 项 目		单 位	数 量	备 注
1m宽 排水沟	浆砌块石	m ³	1.3340	
	C20砼压顶	m ³	0.0800	
	碎石垫层	m ³	0.0820	
	C20混凝土底板	m ³	0.0820	
	基础压实	m ²	0.8200	

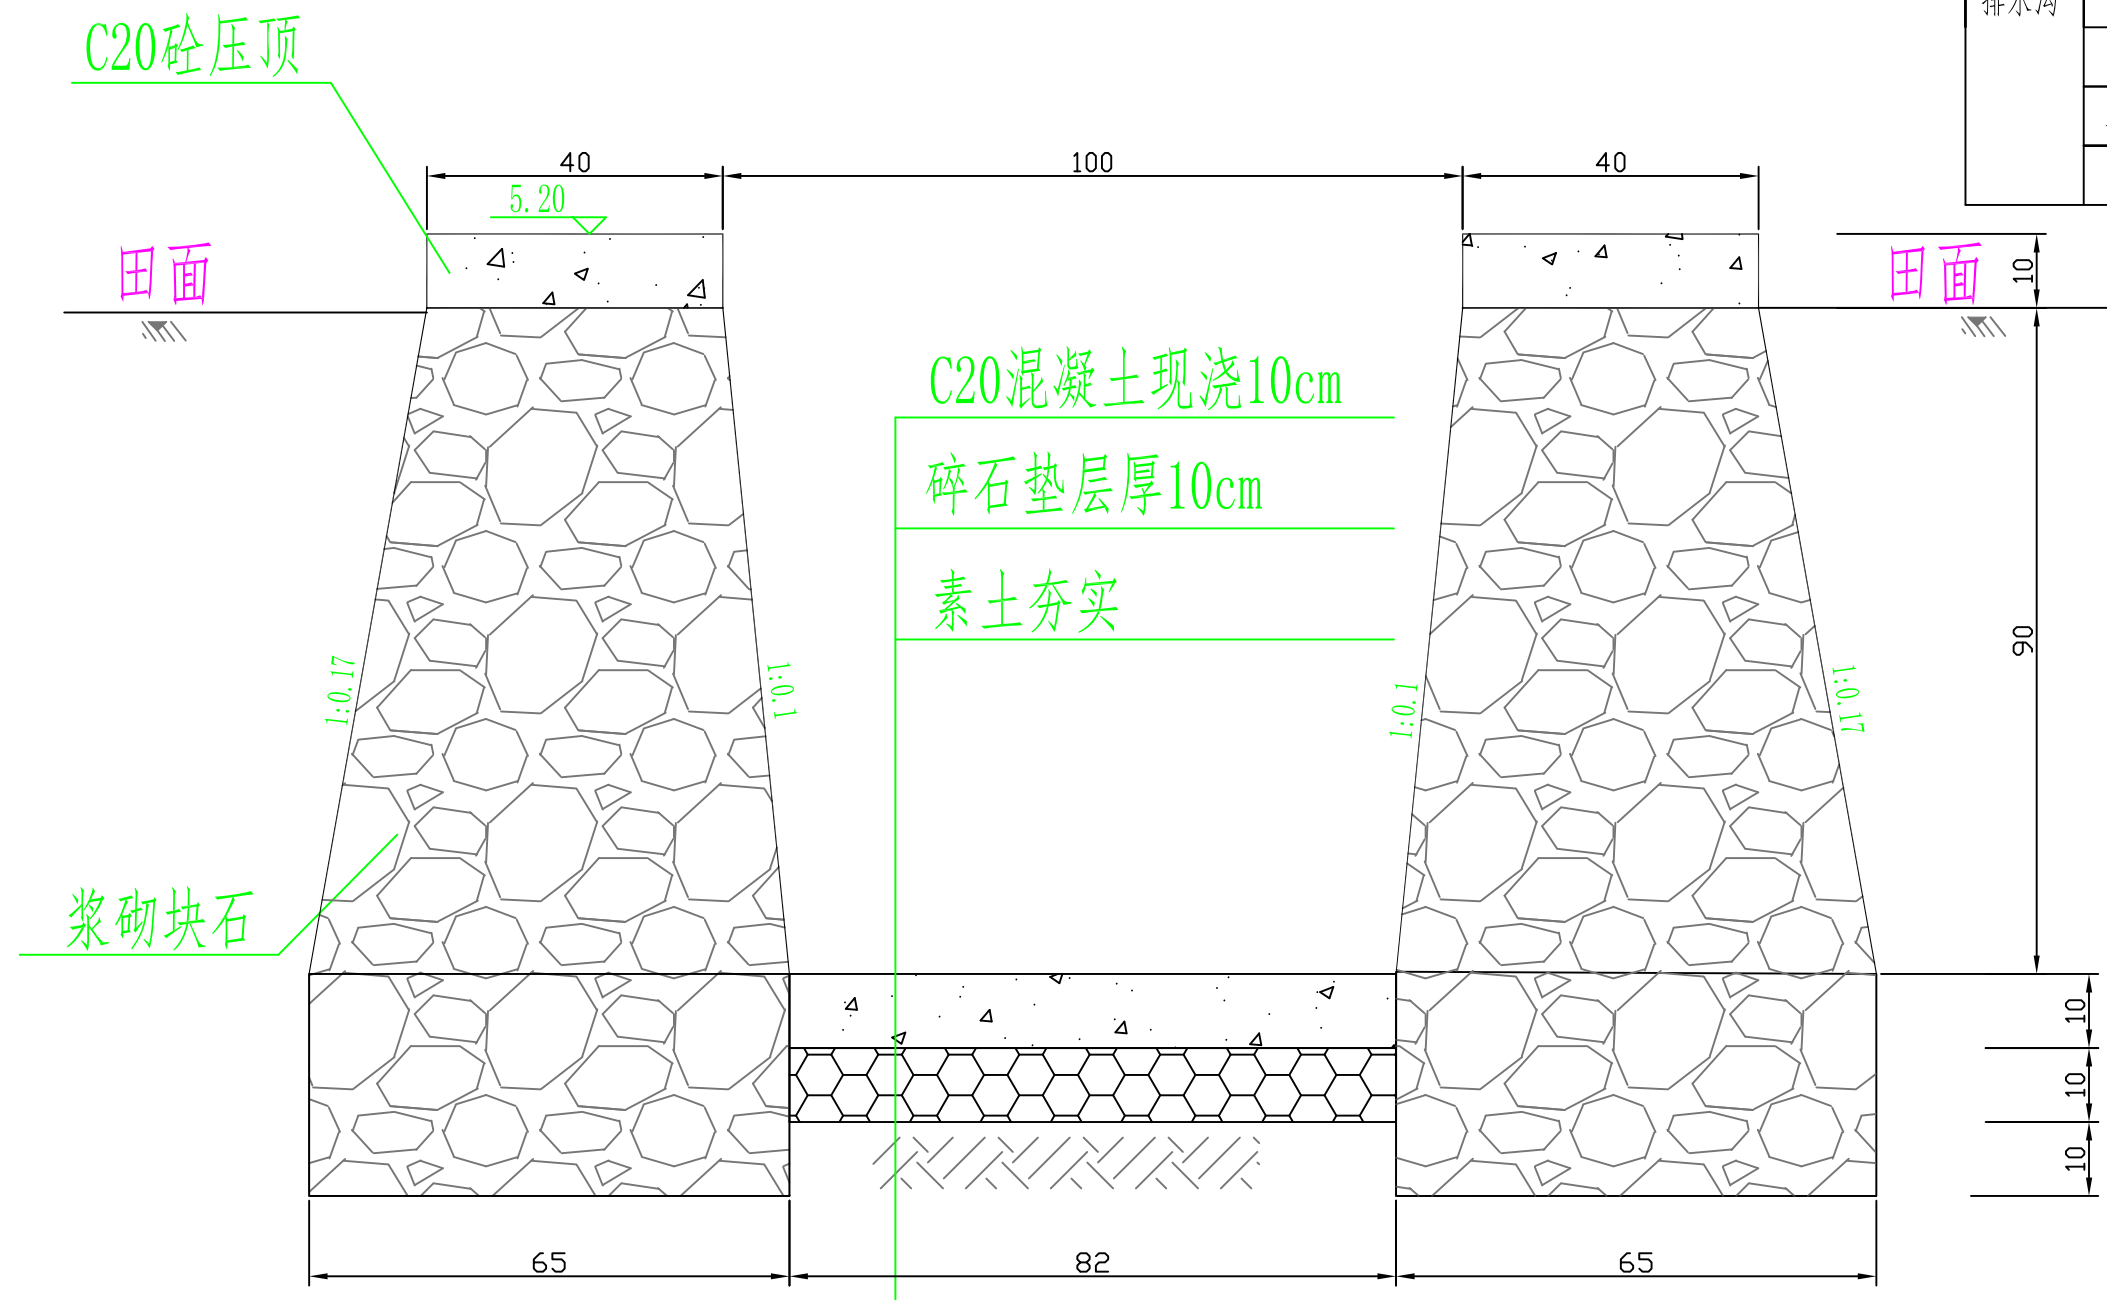

说明:

1. 图中标注尺寸以cm计;
2. 基础土方需压实。



1 m宽排水沟断面图

杭州惠嘉空间规划科技有限公司

审 查	彭盛状	项目名称	平阳县萧江镇文华村等16个村2021年高标准农田建设项目			
校 核	葛文	新建1m宽排水沟断面图			比 例	1:1000
设 计	冯晓雪	单项工程	田间道路工程		日 期	2021. 09
制 图	冯晓雪	设计阶段	规划设计		图 号	DT-07

单位工程数量表


工 程 项 目		单 位	数 量	备 注
下田道	C25砼路面	m ²	2.2000	
	C25砼护坡	m ³	0.5372	
	干砌块石	m ³	3.4000	
	碎石垫层	m ³	0.2061	
	素土回填压实	m ³	0.5969	

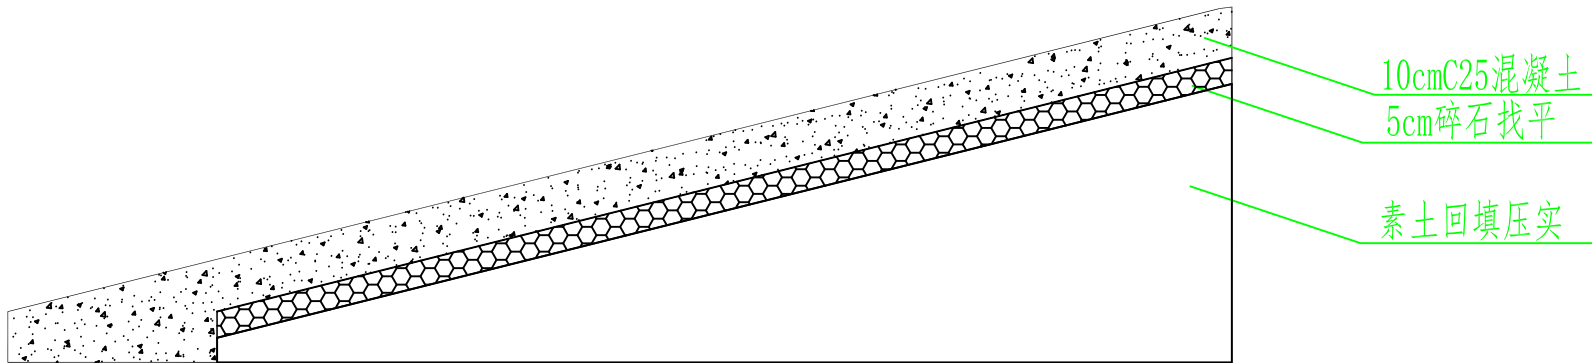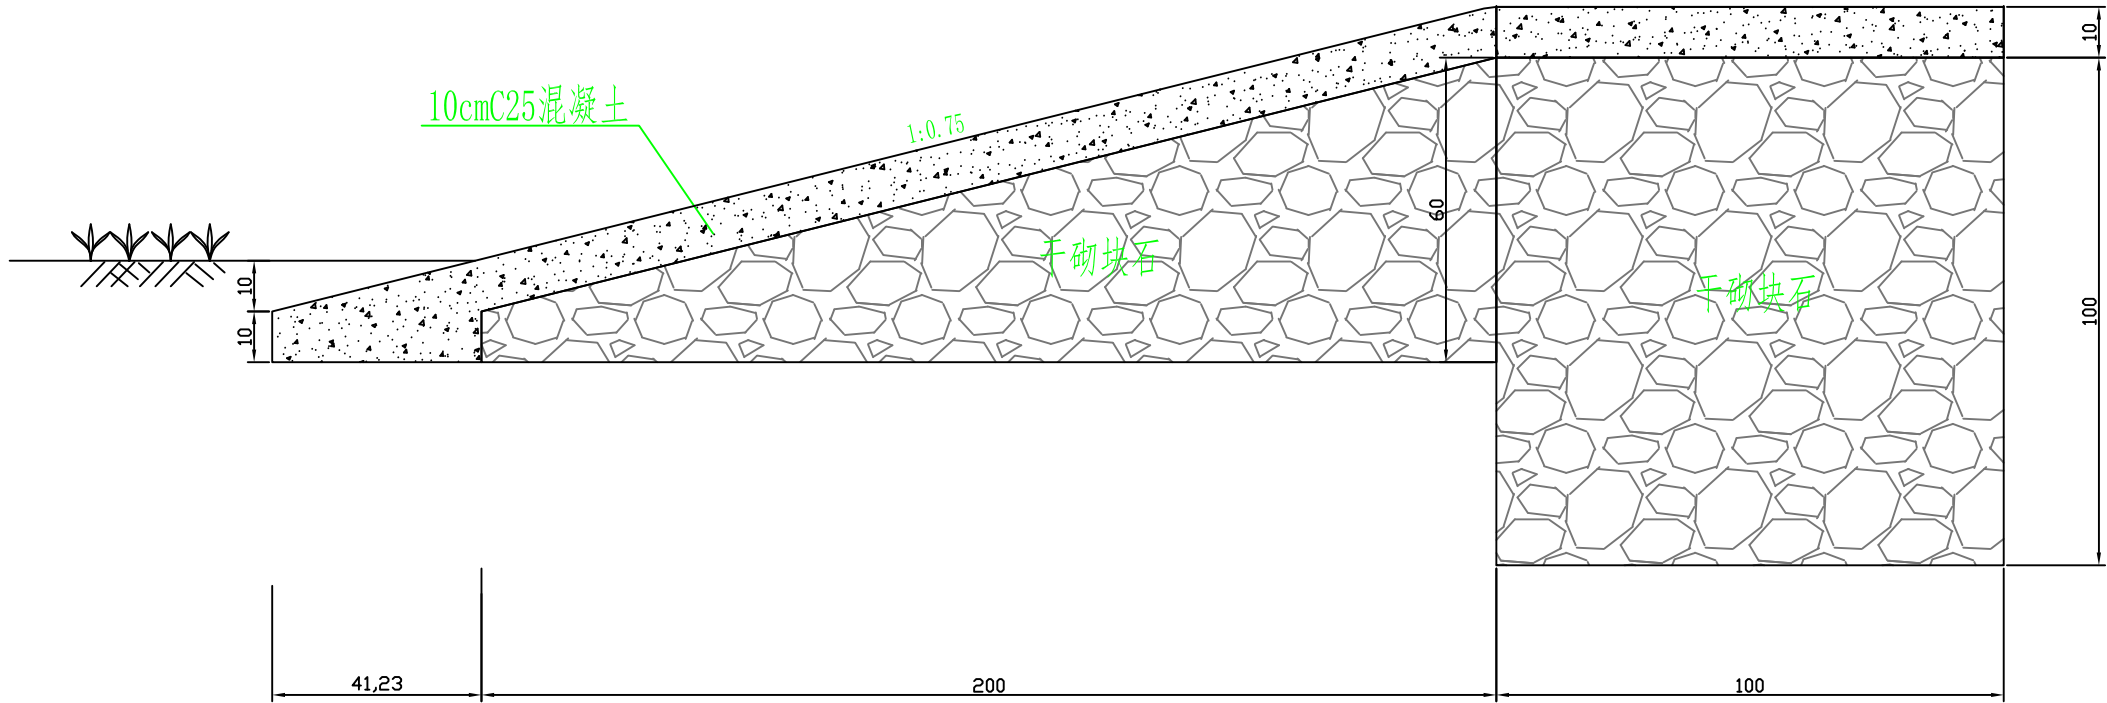

新建下田道断面图

- 说明:
- 图中标注尺寸以cm计;
 - 路面、底板采用C25混凝土现浇;
 - 基础土方需压实;
 - 引坡两侧干砌块石厚50cm。

杭州惠嘉空间规划科技有限公司				
审 查	冯晓雪	项目名称	平阳县萧江镇文华村等16个村2021年高标准农田建设项目	
校 核	冯晓雪	新建下田道断面图		比 例 1:1000
设 计	冯晓雪	单项工程	田间道路工程	日 期 2021.09
制 图	冯晓雪	设计阶段	规划设计	图 号 DT-08

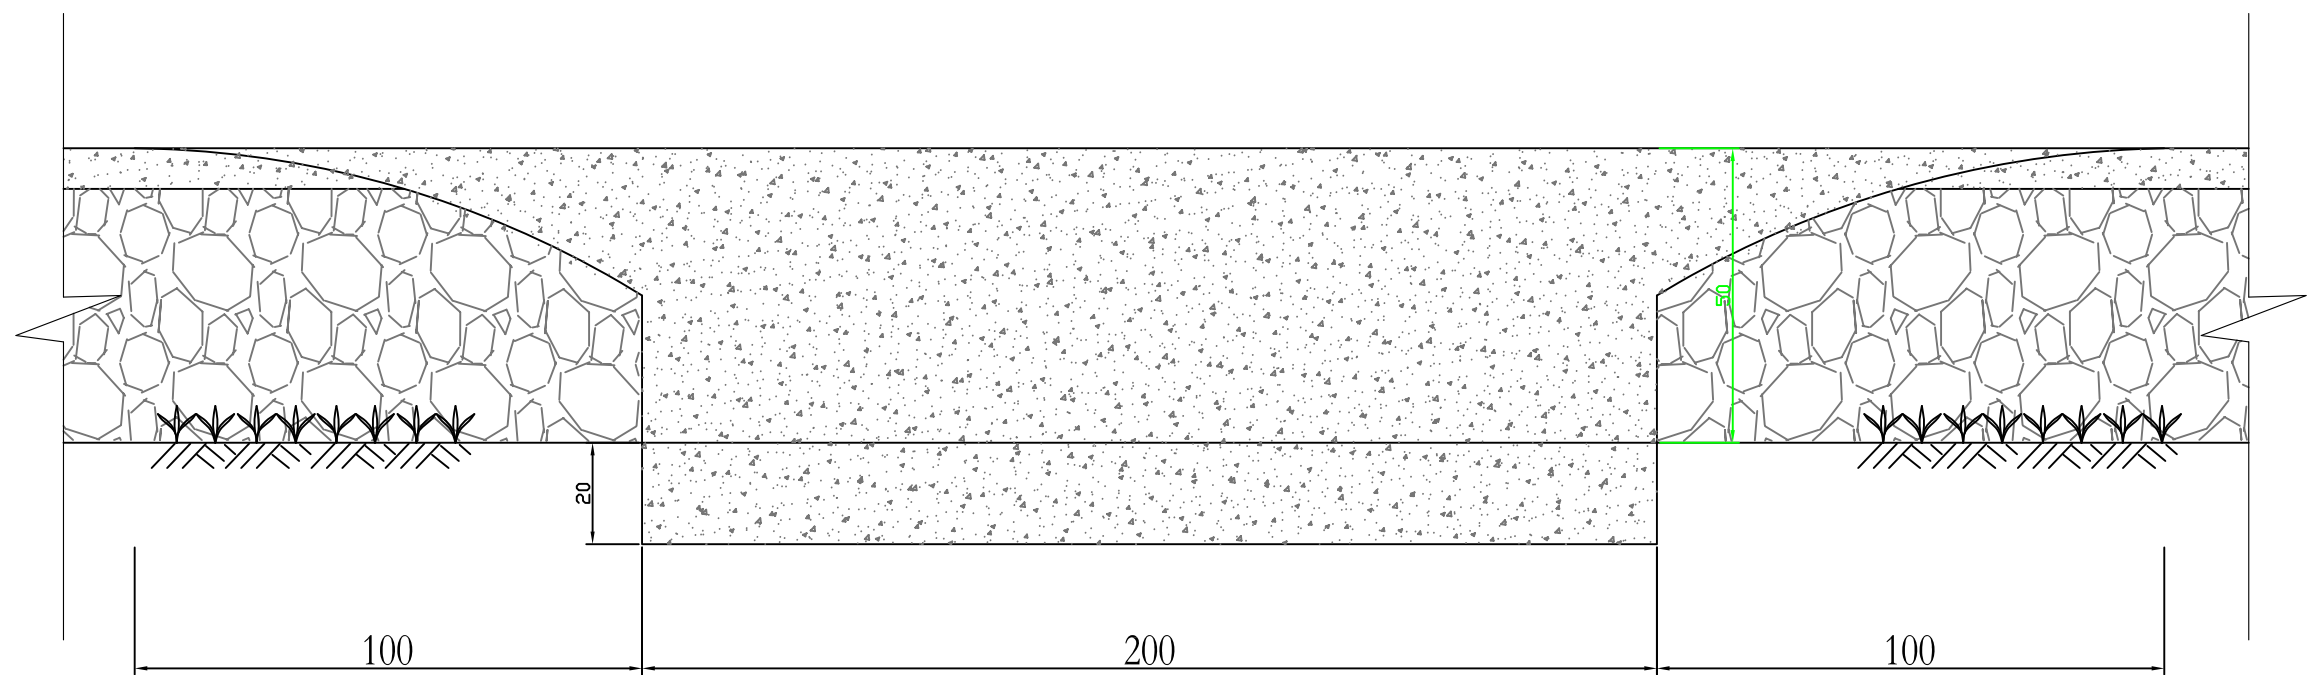

下田道侧面图

杭州惠嘉空间规划科技有限公司					
审 查	冯晓雪	项目名称	平阳县萧江镇文华村等16个村2021年高标准农田建设项目		
校 核	冯晓雪	下田道侧面图	比 例	1:1000	
设 计	冯晓雪	单项工程	田间道路工程	日 期	2021.09
制 图	冯晓雪	设计阶段	规划设计	图 号	DT-09