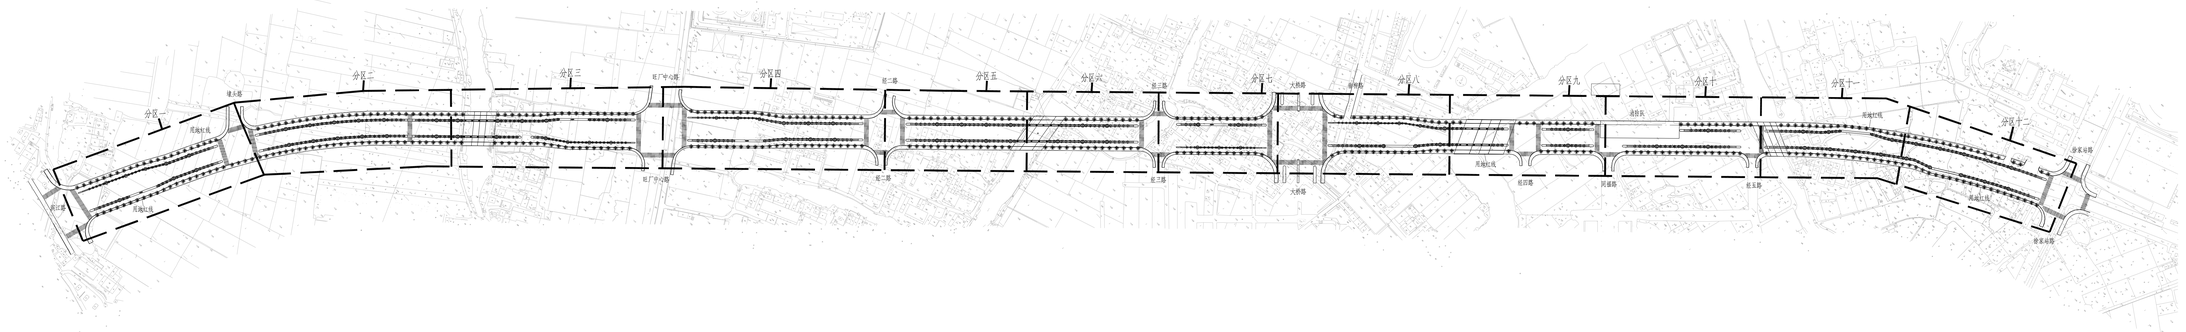

滨江路
分区一
用地红线
用地红线
埭头路
分区二
分区三
旺厂中心路
旺厂中心路
分区四
经二路
经二路
分区五
分区六
经三路
经三路
分区七
大桥路
大桥路
垂柳路
分区八
用地红线
经四路
分区九
用地红线
经四路
消防队
同福路
分区十
经五路
分区十一
用地红线
分区十二
用地红线
徐家站路
徐家站路

## 绿化总平面图 1:2000

经济技术指标：

红线用地面积：6766平方米

绿化面积：6766平方米

人行道树池：438个

中国美术学院
风景建筑设计研究总院
THE DESIGN INSTITUTE OF
LANDSCAPE & ARCHITECTURE
CHINA ACADEMY OF ART

证书等级：甲级
证书编号：A133012935

备注栏

建筑顾问单位

建设单位
平阳县鳌江镇人民政府

工程名称
鳌江镇园林西路延伸段绿化工程

子　项

图纸名称
绿化总平面图

比　例　1:2000

| 类　别 | 实　名 | 签　名 | 日　期 |
|---|---|---|---|
| 审　定 | | | |
| 审　核 | | | |
| 工程负责 | 郑学东 | | |
| 工种负责 | 朱忠海 | | |
| 校　对 | 董正大 | | |
| 设　计 | 张栩生 | | |
| 制　图 | 张光耀 | | |

会签栏

| | | | |
|---|---|---|---|
| 建　筑 | | 电　气 | |
| 结　构 | | 暖　通 | |
| 给排水 | | 工　艺 | |

盖章栏　未盖出图专用章无效

| | | | |
|---|---|---|---|
| 工程号 | H171028 | 图　别 | 绿施 |
| 修改版次 | | 图　号 | 04 |