

建设单位

平阳县鳌江镇人民政府

工程名称

鳌江镇同林西路延伸段绿化工程

子项

图纸名称

分区一、二乔木布置平面图

比例 1:300

类别 实 名 签 名 日 期

审 定

审 核

工程负责

工种负责

校 对

制 图

会签栏

建 筑

结 构

给 排 水

电 气

暖 通

工 艺

盖章栏

未盖出图专用章无效


工程号

修改版次

图 别


图 号

05

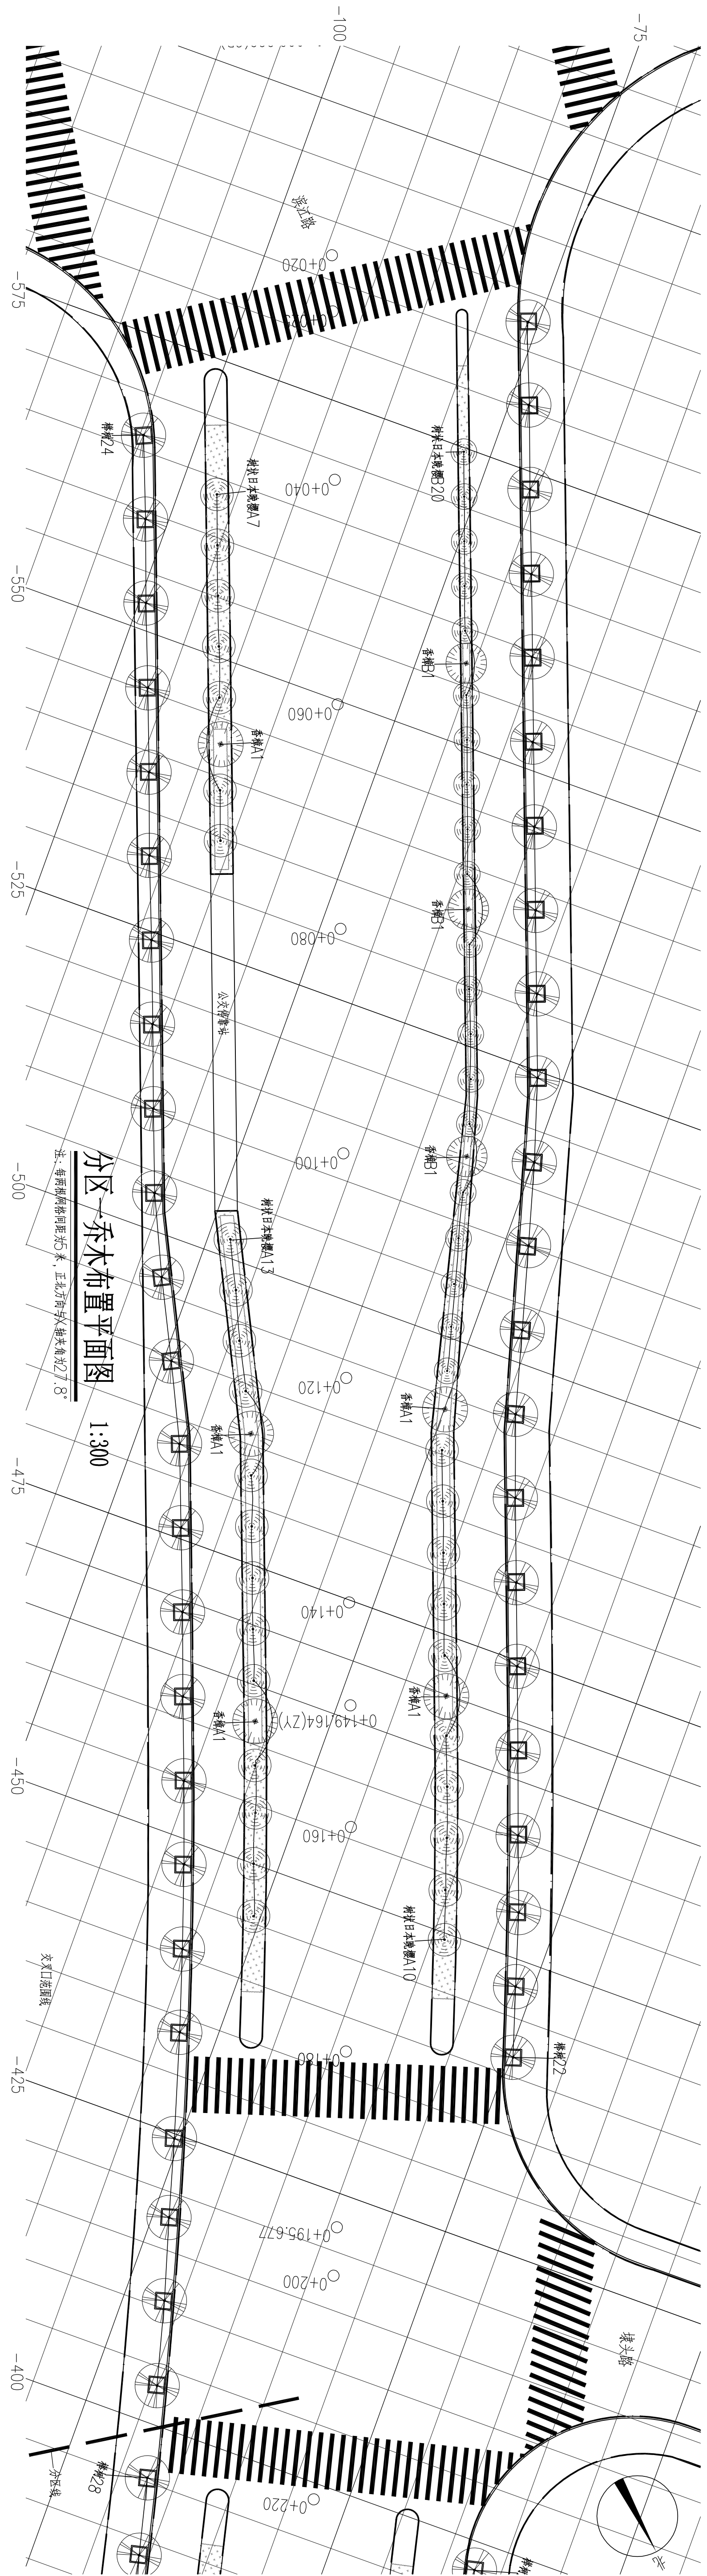

分区一乔木布置平面图 1:300

注：每两棵网格间距为5米，正北方与X轴夹角为27.8°

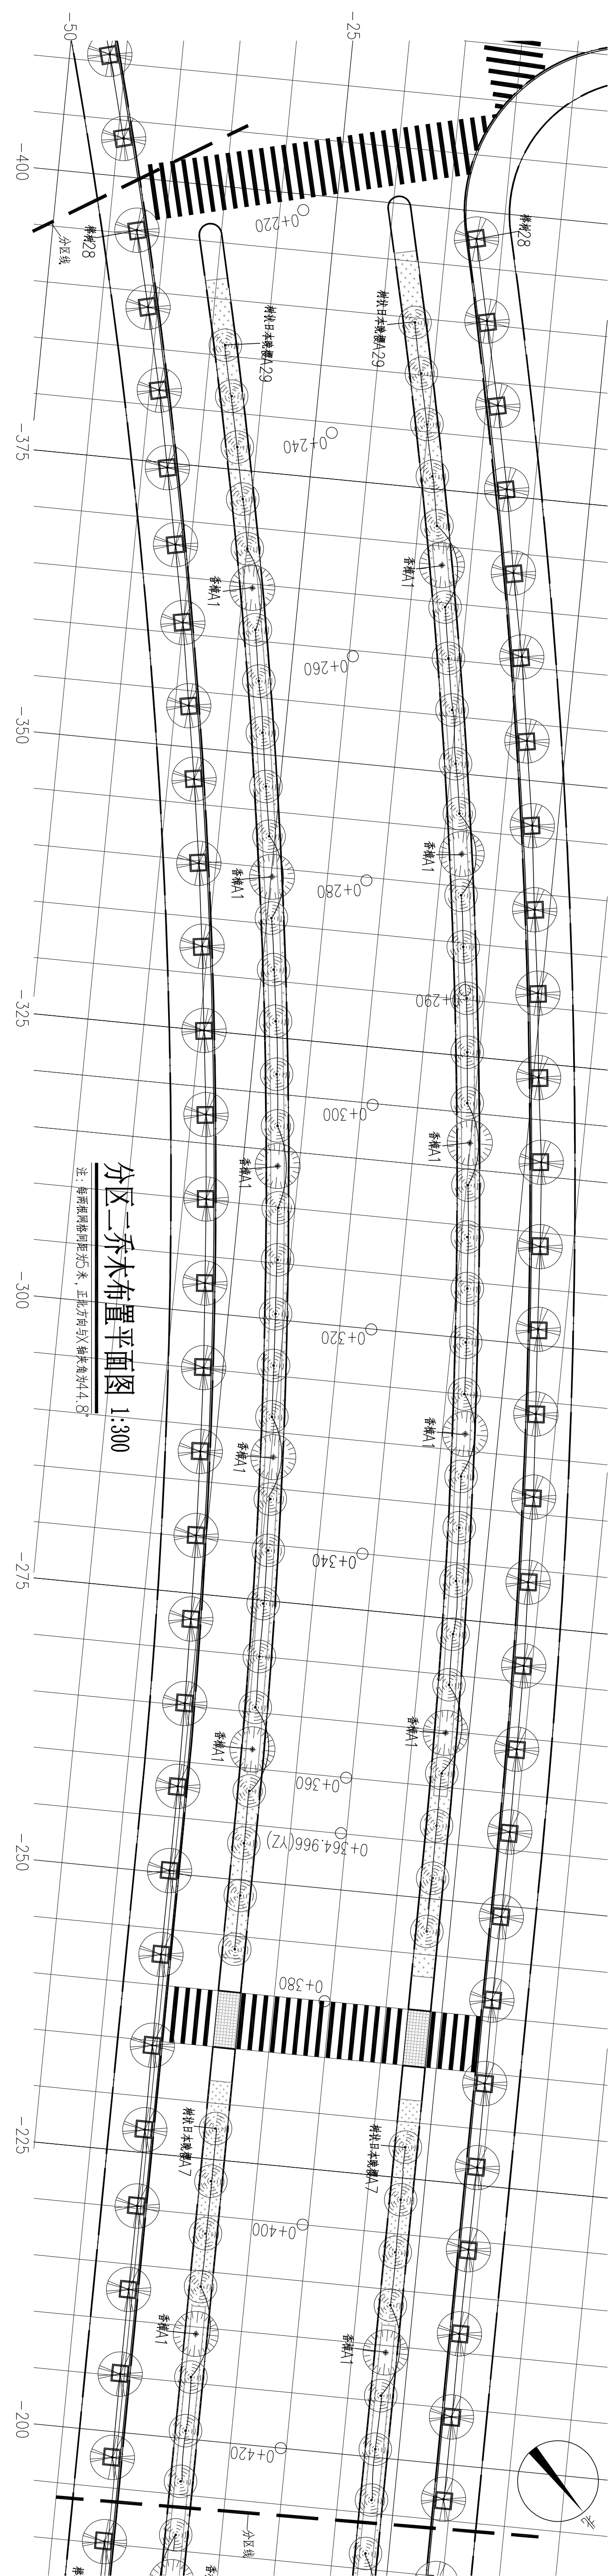

分区二乔木布置平面图 1:300

注：每两棵网格间距为5米，正北方与X轴夹角为44.8°