

建筑顾问单位

建设单位  
平阳县鳌江镇人民政府

工程名称  
鳌江镇园林西路绿化工程

子项  
图纸名称

分区三、四乔木布置平面图


比例 1:300

类别	实 名	签 名	日 期
审 定			
审 核			
工程负责	郑孝东		
工种负责	朱忠海		
校 对	董正大		
设 计	张翔生		
制 图	张光耀		
会 签 栏			
建 筑			
结 构			
给 排 水			
电 气			
暖 通			
工 艺			

盖章栏


未盖出图专用章无效

工程号	图1028	图 别	绿施
修改版次		图 号	07

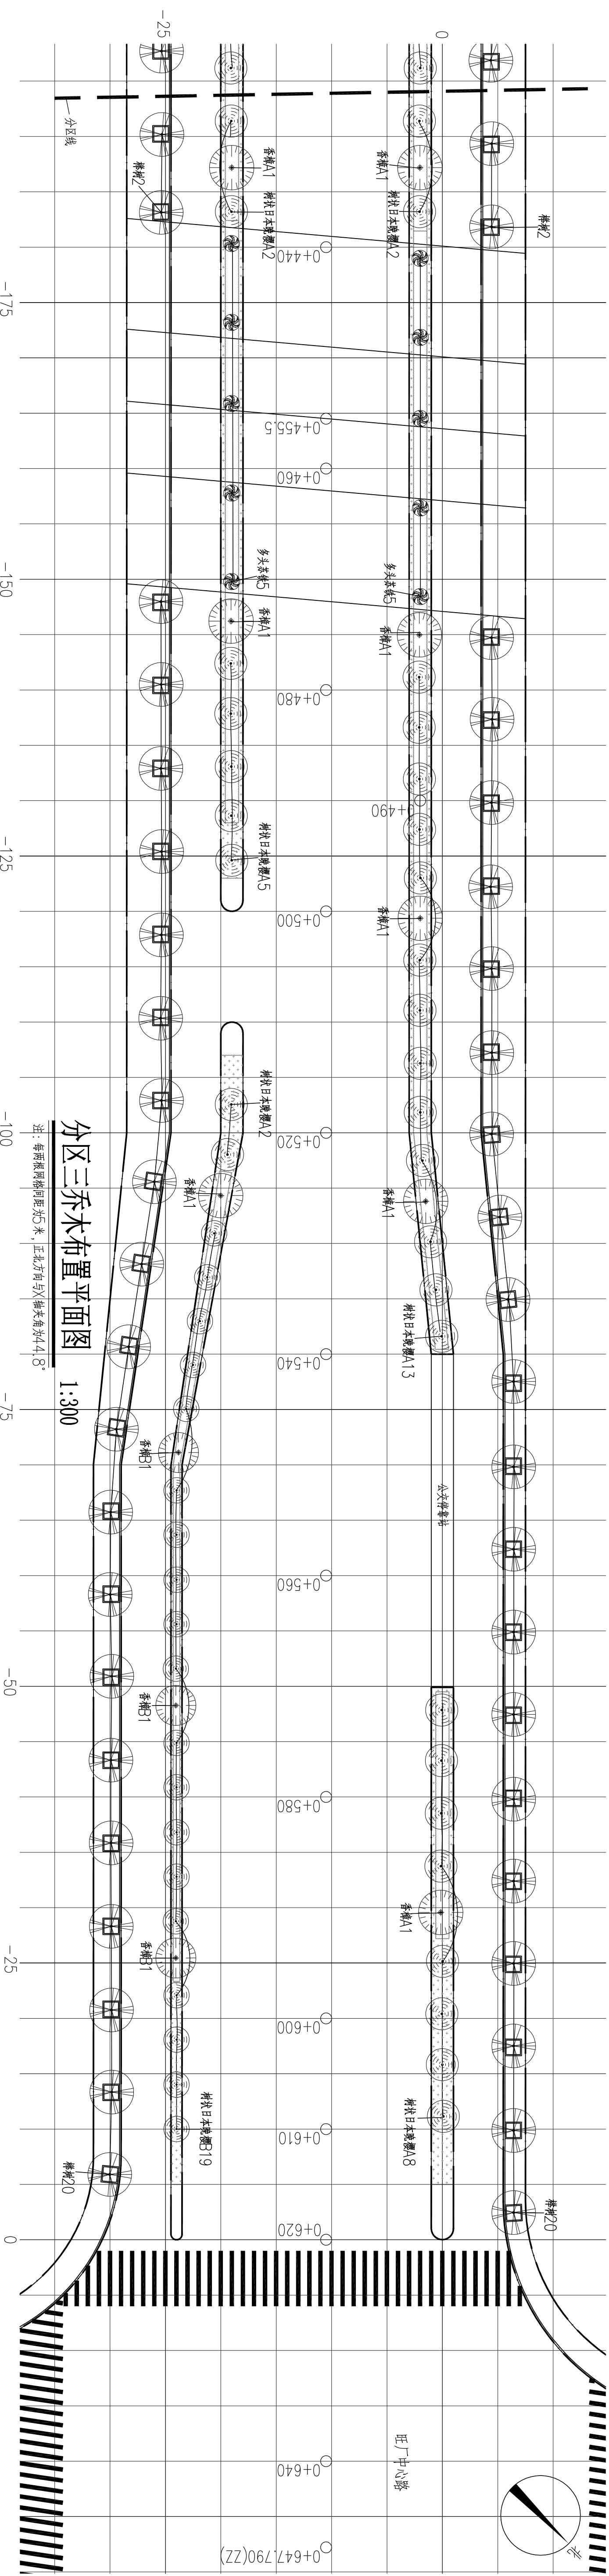

分区三乔木布置平面图 1:300

注: 每两棵树间距为5米, 正北方向与轴线的夹角为44.8°

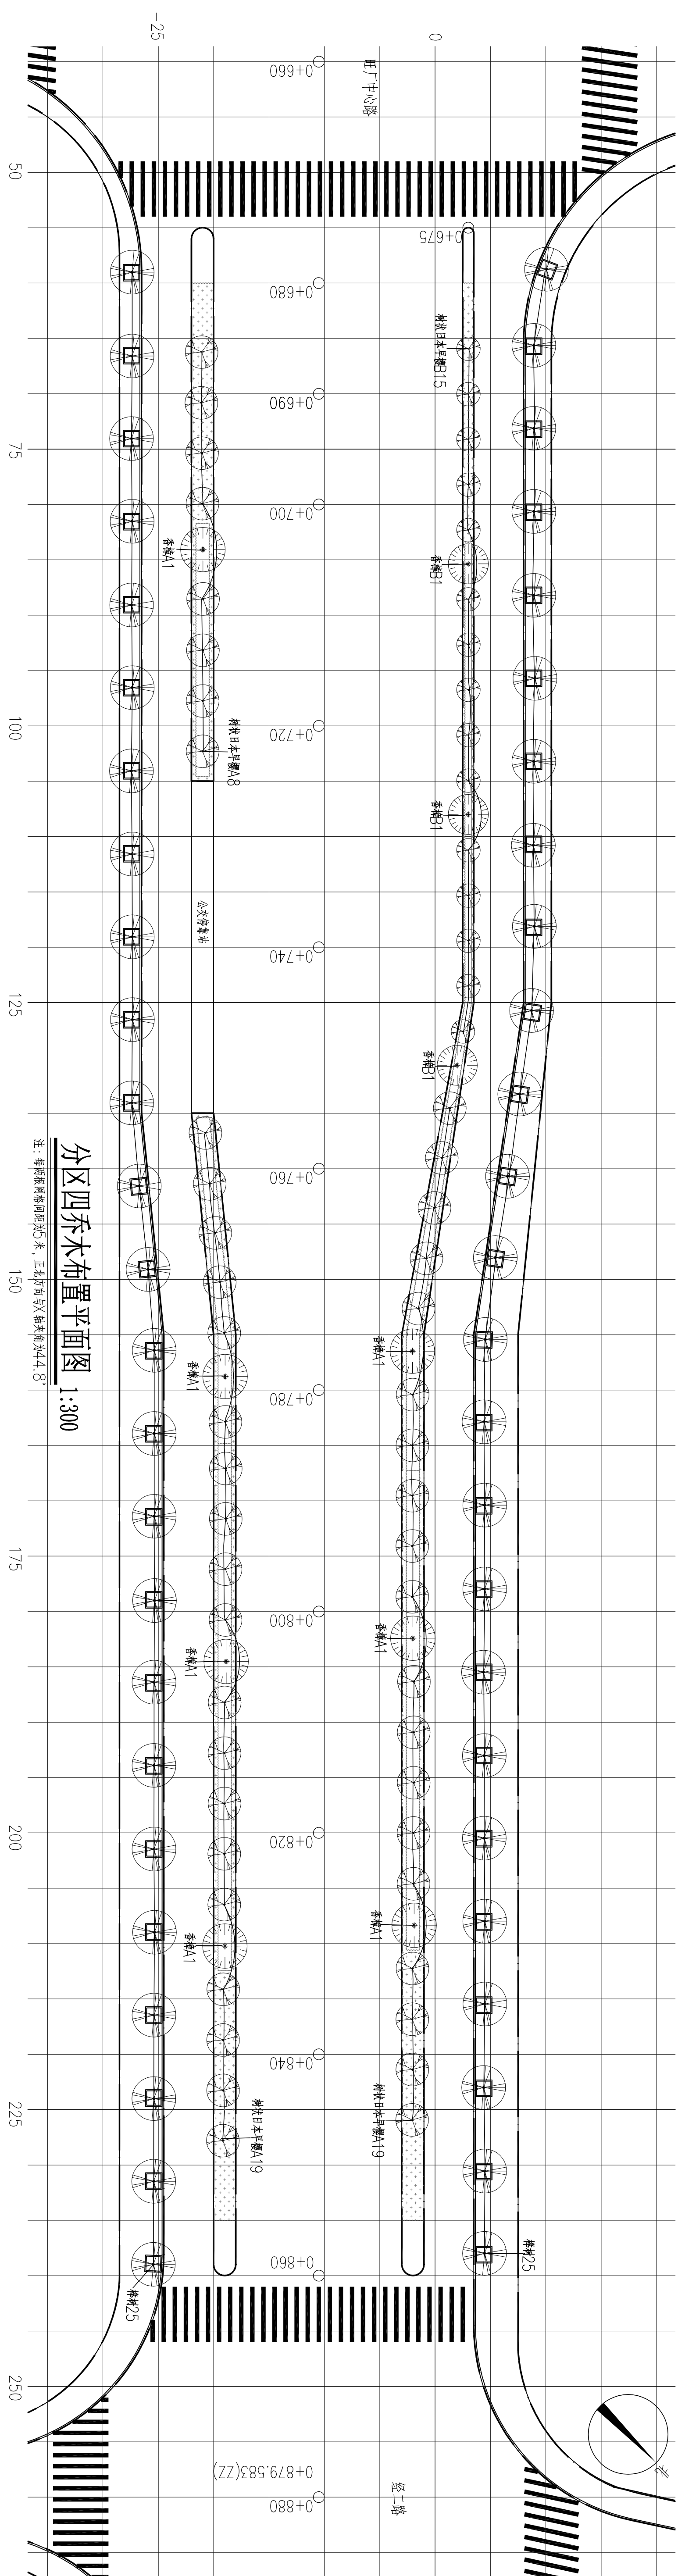

分区四乔木布置平面图 1:300

注: 每两棵树间距为5米, 正北方向与轴线的夹角为44.8°