

备注栏

建筑顾问单位

建设单位
平阳县鳌江镇人民政府

工程名称
鳌江镇同林西路延伸段绿化工程

子项

图纸名称
分区十一、十二灌木布置平面图

比例 1:300

类别 实 名 签 名 日期

审 定

审 核

工程负责
郑学东

工种负责
朱忠海

校 对
董正大

设 计
张翔生

制 图
张光耀

会签栏

建 筑

结 构

给 排 水

电 气

暖 通

工 艺

盖章栏


未通出图专用章无效

工程号

图 期


图 号

修改版次

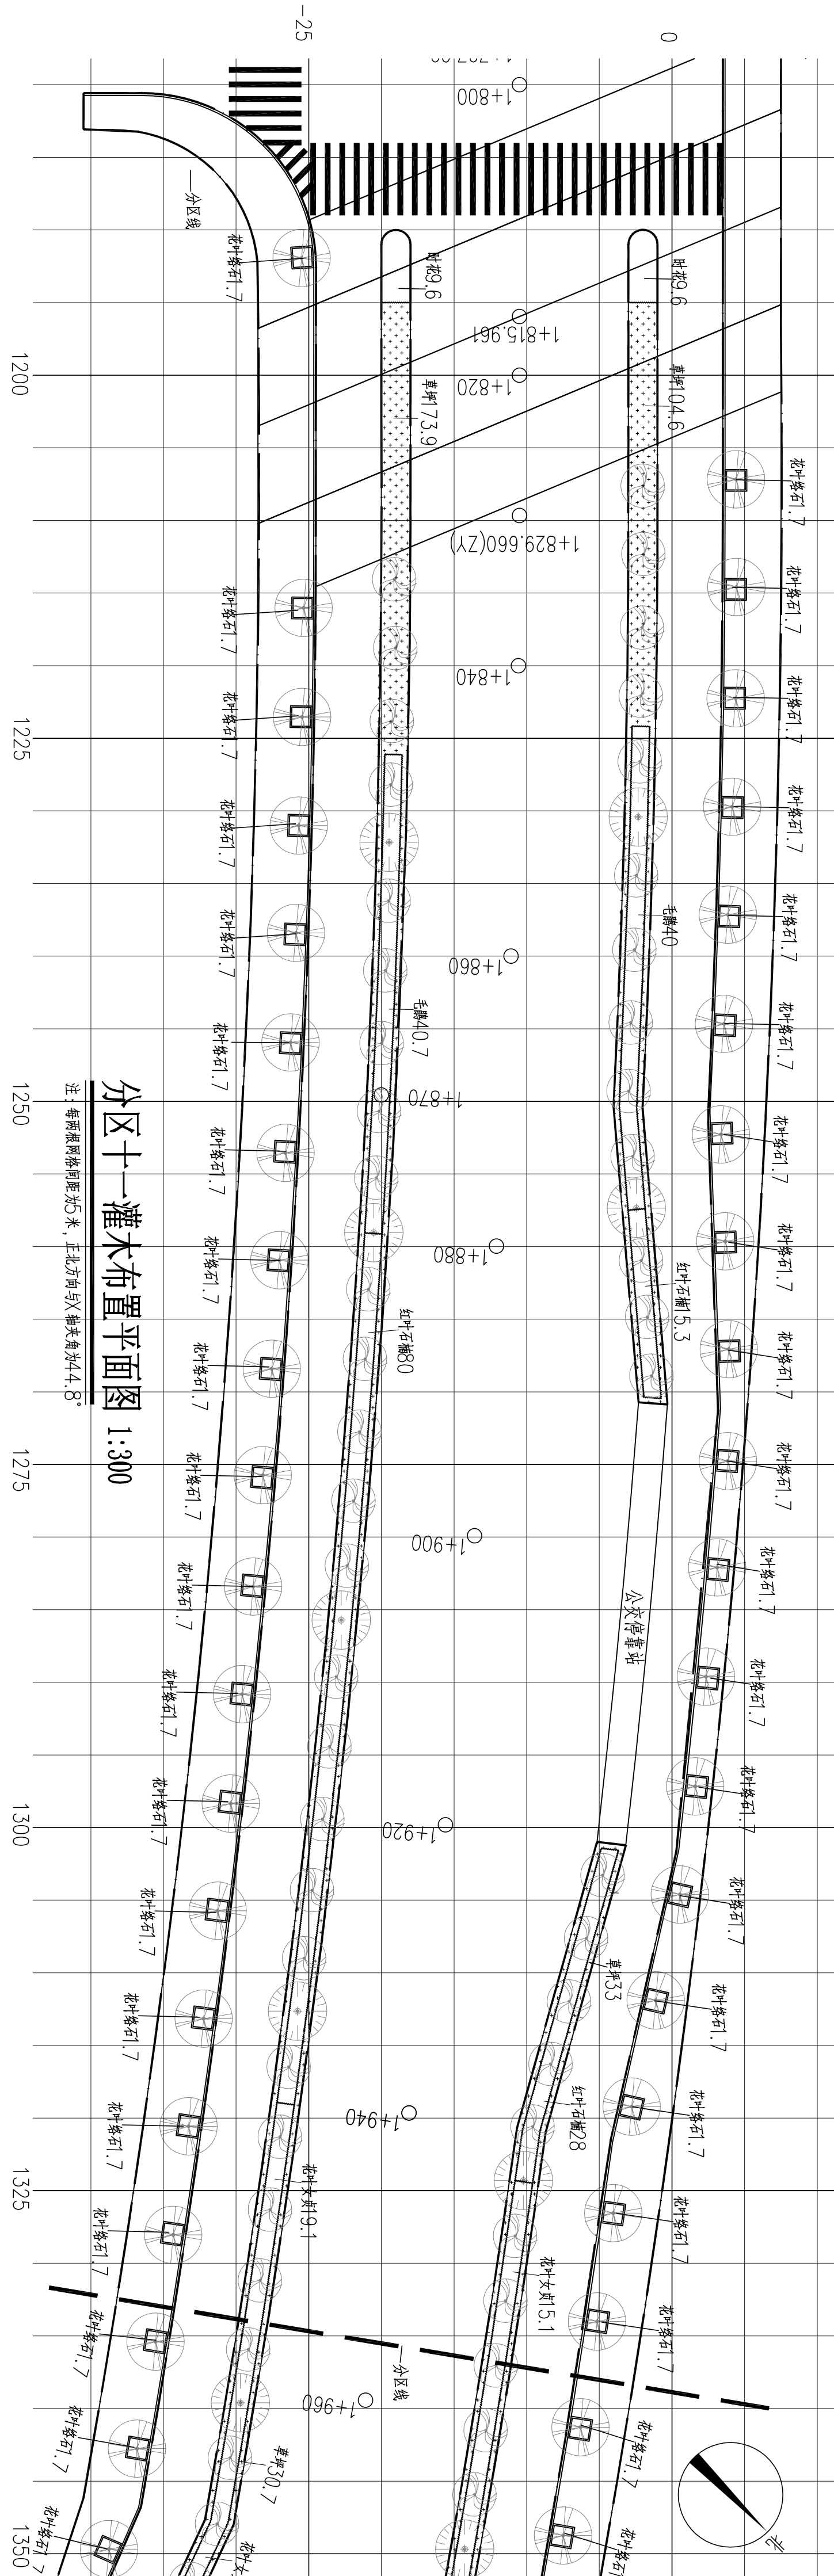

分区十一灌木布置平面图 1:300

注：每两棵网路间距为5米，正北方向与X轴夹角为44.8°

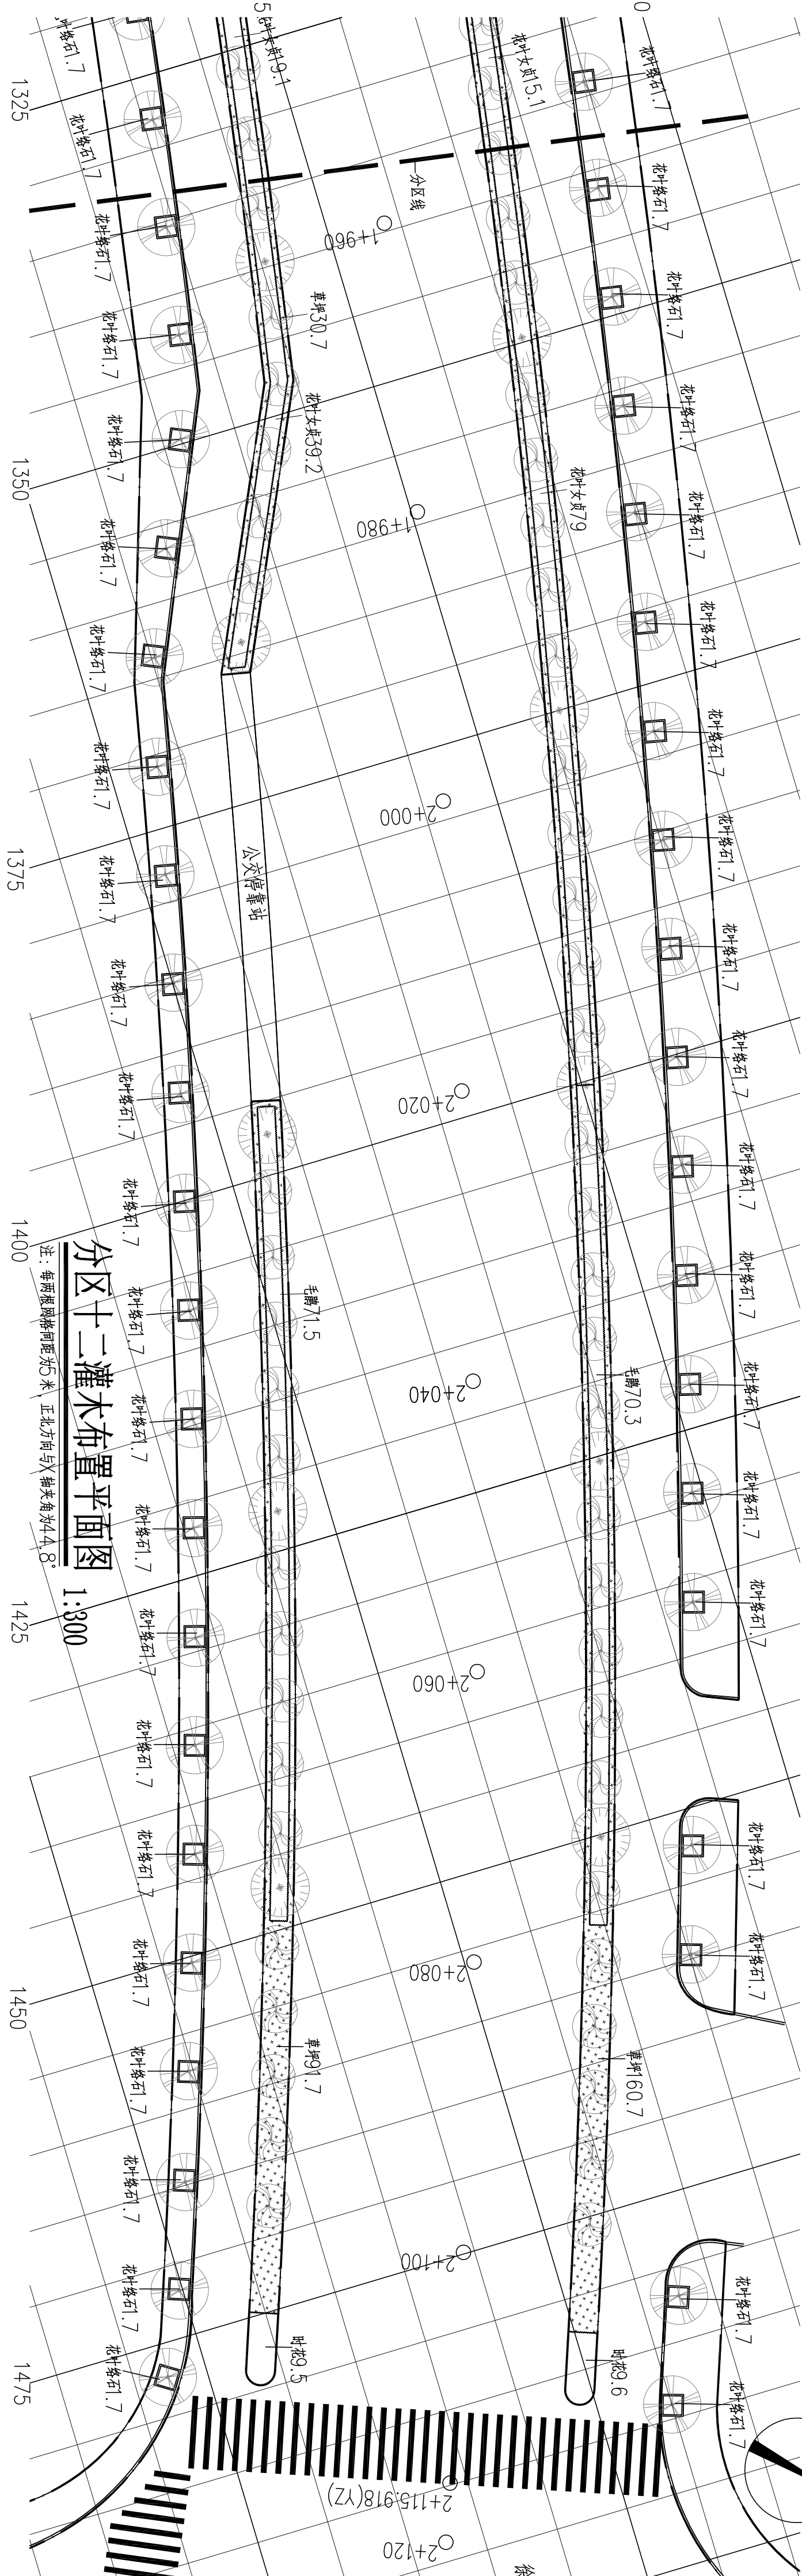

分区十二灌木布置平面图 1:300

注：每两棵网路间距为5米，正北方向与X轴夹角为44.8°